


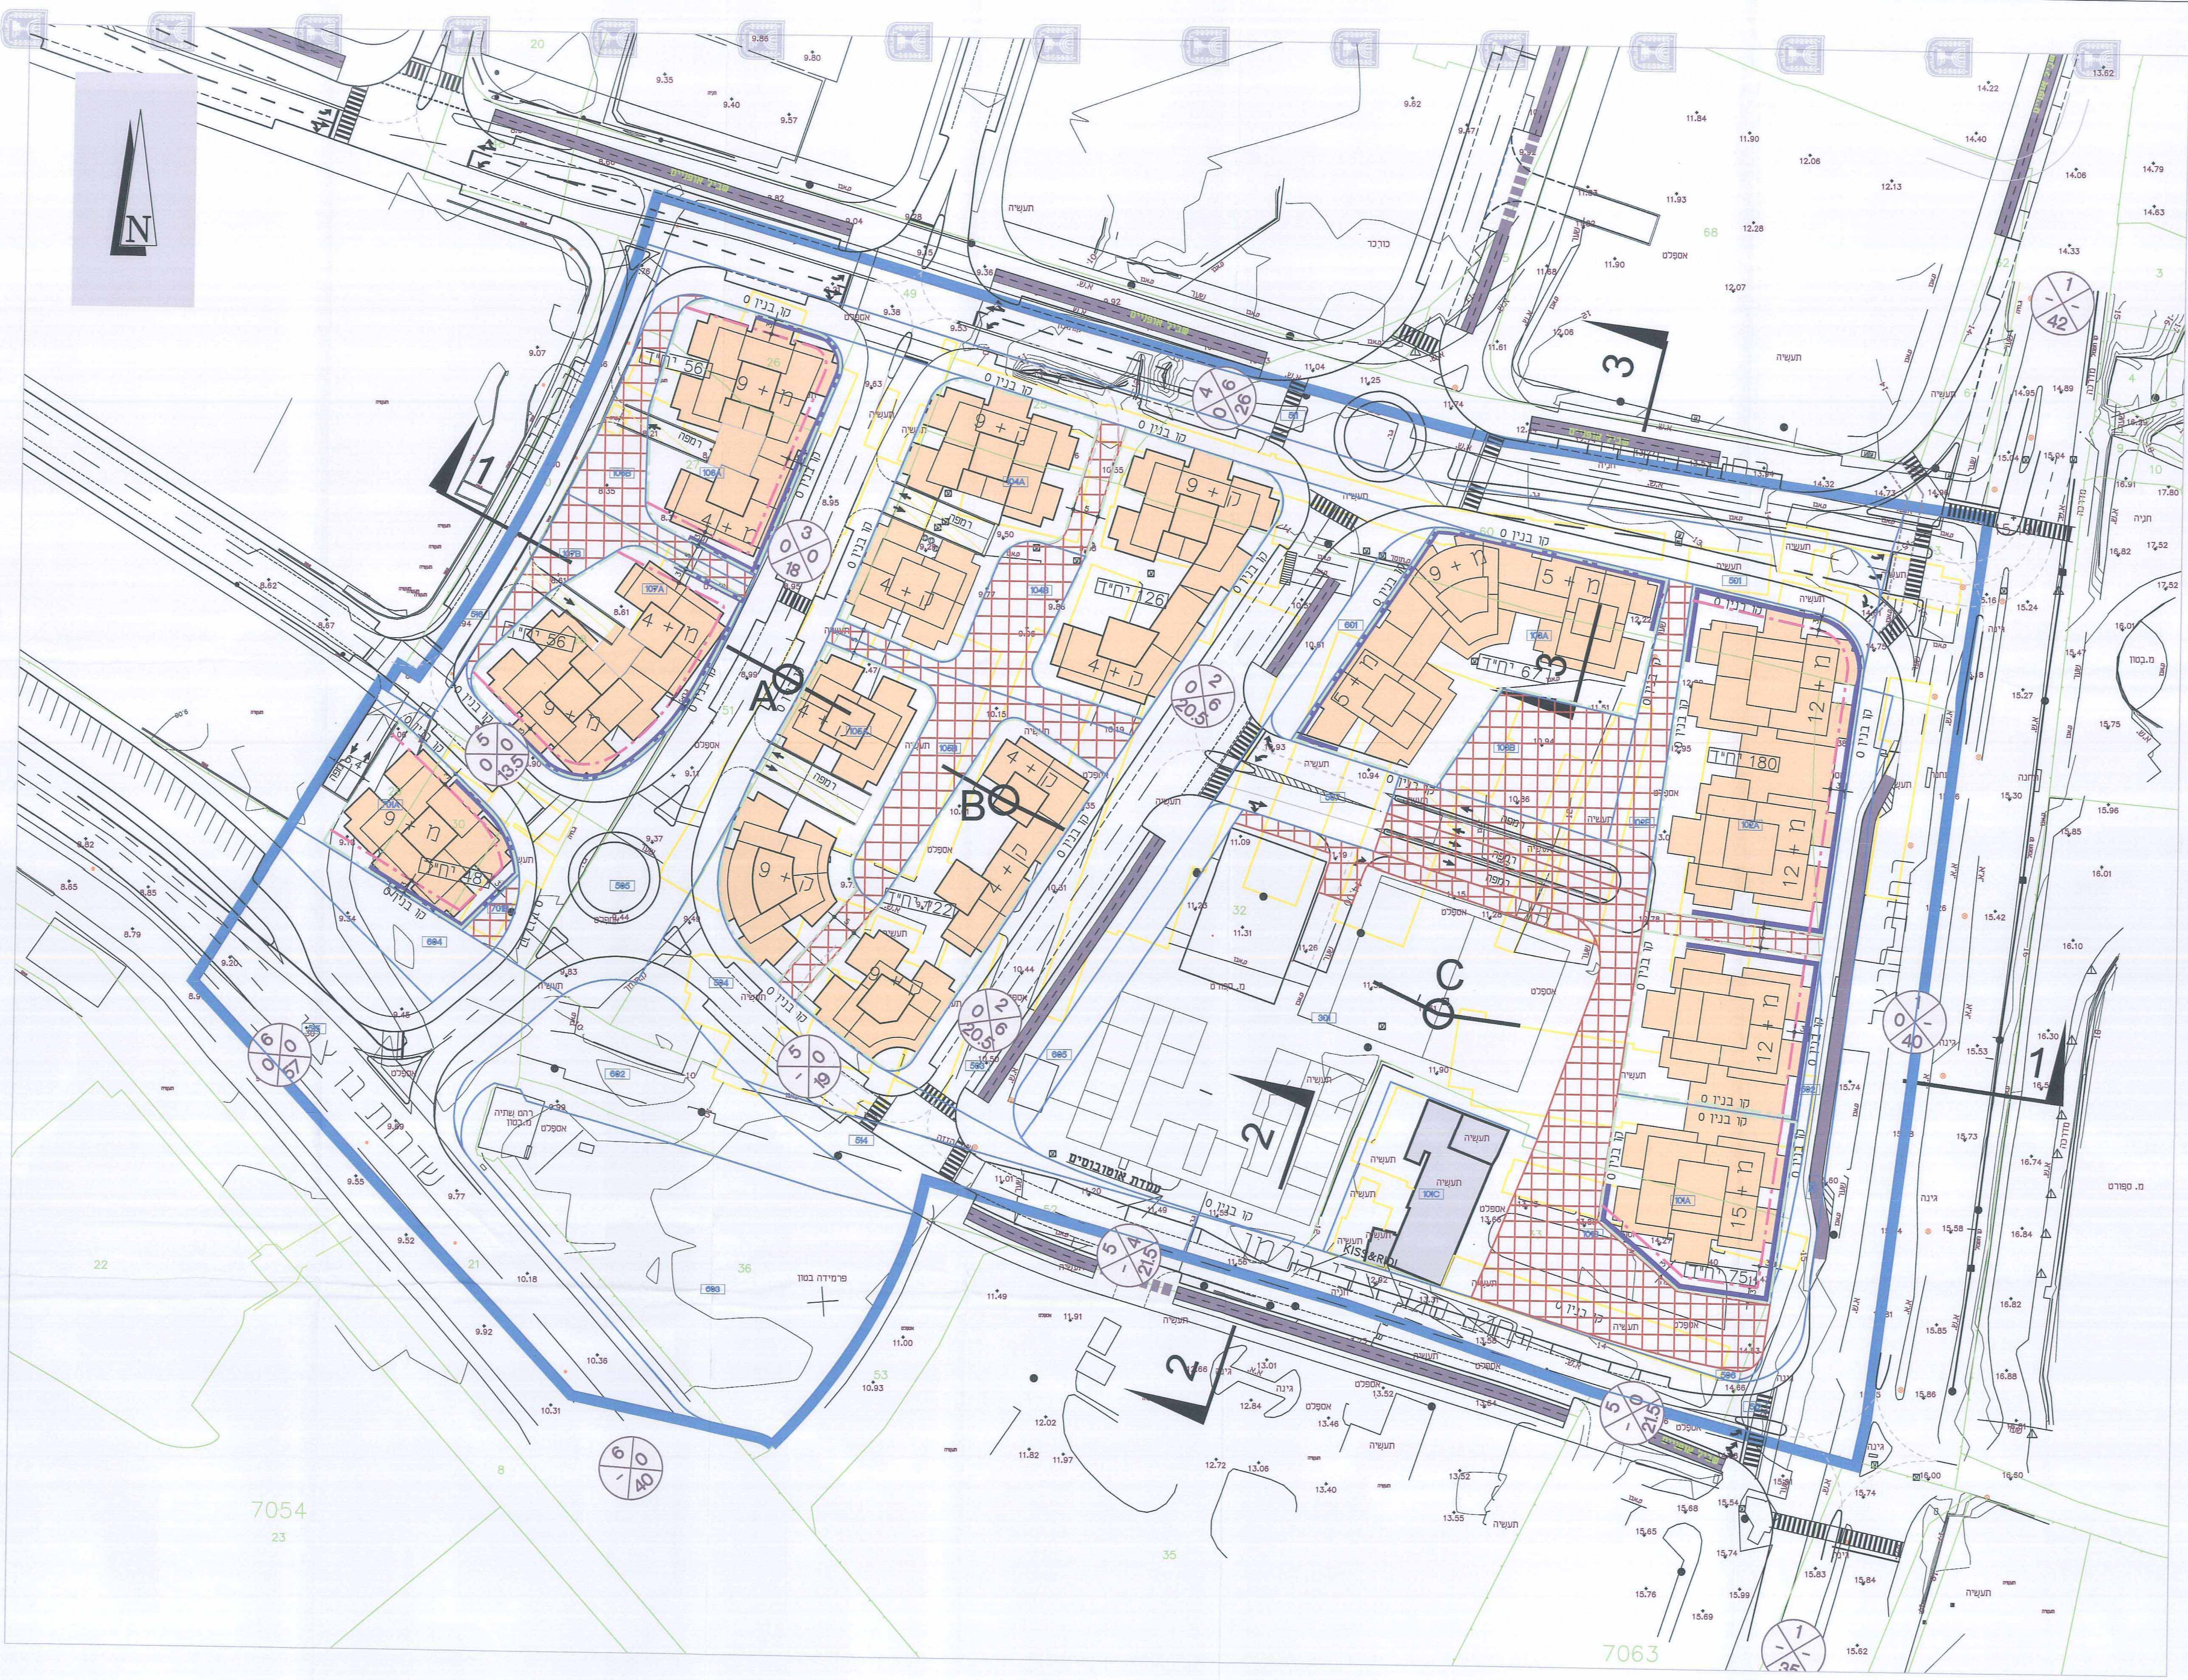

חוק התכנון והבניה, התשכ"ה - 1965 תכנית מפורטת	
507-0135426	תכנית מס'
שם התכנית תא\4000 - שכונת פארק החורשות	
נספח בינוי - חלק אי - תכנית גליון 1 מתוך 2	
מחזור	תל אביב
מרחב תכנון מקומי	תל אביב-יפו
רשות מקומית	תל אביב-יפו
ישוב	תל אביב-יפו
תאריך	24/06/14
שם הנספח	קני"מ
תכנית	1500
תמונה נוספת	-
שמות ודתי מות:	
שם:	אורי בועלי
תאריך:	בועלי דודני כסף
התוכנית	אורי בועלי שרים
חתימה:	

הועדה המקומית לתכנון ולבניה תל-אביב - יפו
 שם התכנית: תא\4000 מתחם בוק (חלק)
 תוכנית: לתוכנית תוקף (לאחר דיון בהתנגדויות)
 תאריך: 20/06/2012 פרוטוקול: 012-0013-2012
 תאריך: 17/04/2013 פרוטוקול: 013-0005-2013
 תאריך: 08/12/2014 פרוטוקול: 014-0005-2014
 תאריך: 11/07/2014 פרוטוקול: 014-0005-2014
 תאריך: 11/07/2014 פרוטוקול: 014-0005-2014

משרד הפנים מחוז תל-אביב
 חוק התכנון והבניה תשכ"ה - 1965
 אישור התכנית מס': 507-0135426
 הועדה המחוזית לתכנון ולבניה
 תאריך: 11/07/2014
 חתימה: