509031-47

חוק התכנון והבנייה, התשכ"ה - 1965
**תכנית מפורטת**

## תכנית מסי 507-0135426

## שם התכנית
## תא\4000 - שכונת פארק החורשות

| | |
|---|---|
| מחוז | תל אביב |
| מרחב תכנון מקומי | תל אביב-יפו |
| רשות מקומית | תל אביב-יפו |
| ישוב | תל אביב-יפו |
| תאריך | 22/05/14 |
| נספח נופי מנחה | 1:500 |
| | - |
| | - |
| | - |
| | - |

| עורך התוכנית | |
|---|---|
| שם: | חתימה: מבואות ים א.ק. נדל"ן בע"מ ח.פ. 514457980 |
| תאגיד: | |

עמי לוי
מנהל אגף הנדסה העירייה

**הועדה המקומית לתכנון ולבניה תל-אביב - יפו**
שם התכנית תא/4000 מתחם בזק (חדש)
הומלצה למתן תוקף (לאחר דיון בהתנגדויות)
תאריך 20/06/2012 פרוטוקול 12-0015ב החלטה 10
תאריך 17/04/2013 פרוטוקול 13-0005ב החלטה 15
**אושרה למתן תוקף ע"י הועדה המחוזית לתכנון ולבניה**
תאריך 08.12.2014 ישיבה מסי 1179

| מנהל האגף | מהנדס העיר | יו"ר ועדת המשנה |
|---|---|---|
| אורלי אראל | עודד גבולי, אדרי' | תאריך ........ |

02/12/15
דורון ספיר, עו"ד
מ"מ וסגן ראש העירייה

משרד הפנים מחוז תל-אביב
חוק התכנון והבניה תשכ"ה - 1965
אישור תכנית מסי 507-0135426
הועדה המחוזית לתכנון ולבניה החליטה
ביום 8.12.14 לאשר את התכנית
גילה אורון
יו"ר הועדה המחוזית

תרשים סביבה
קנ"מ 1:5000

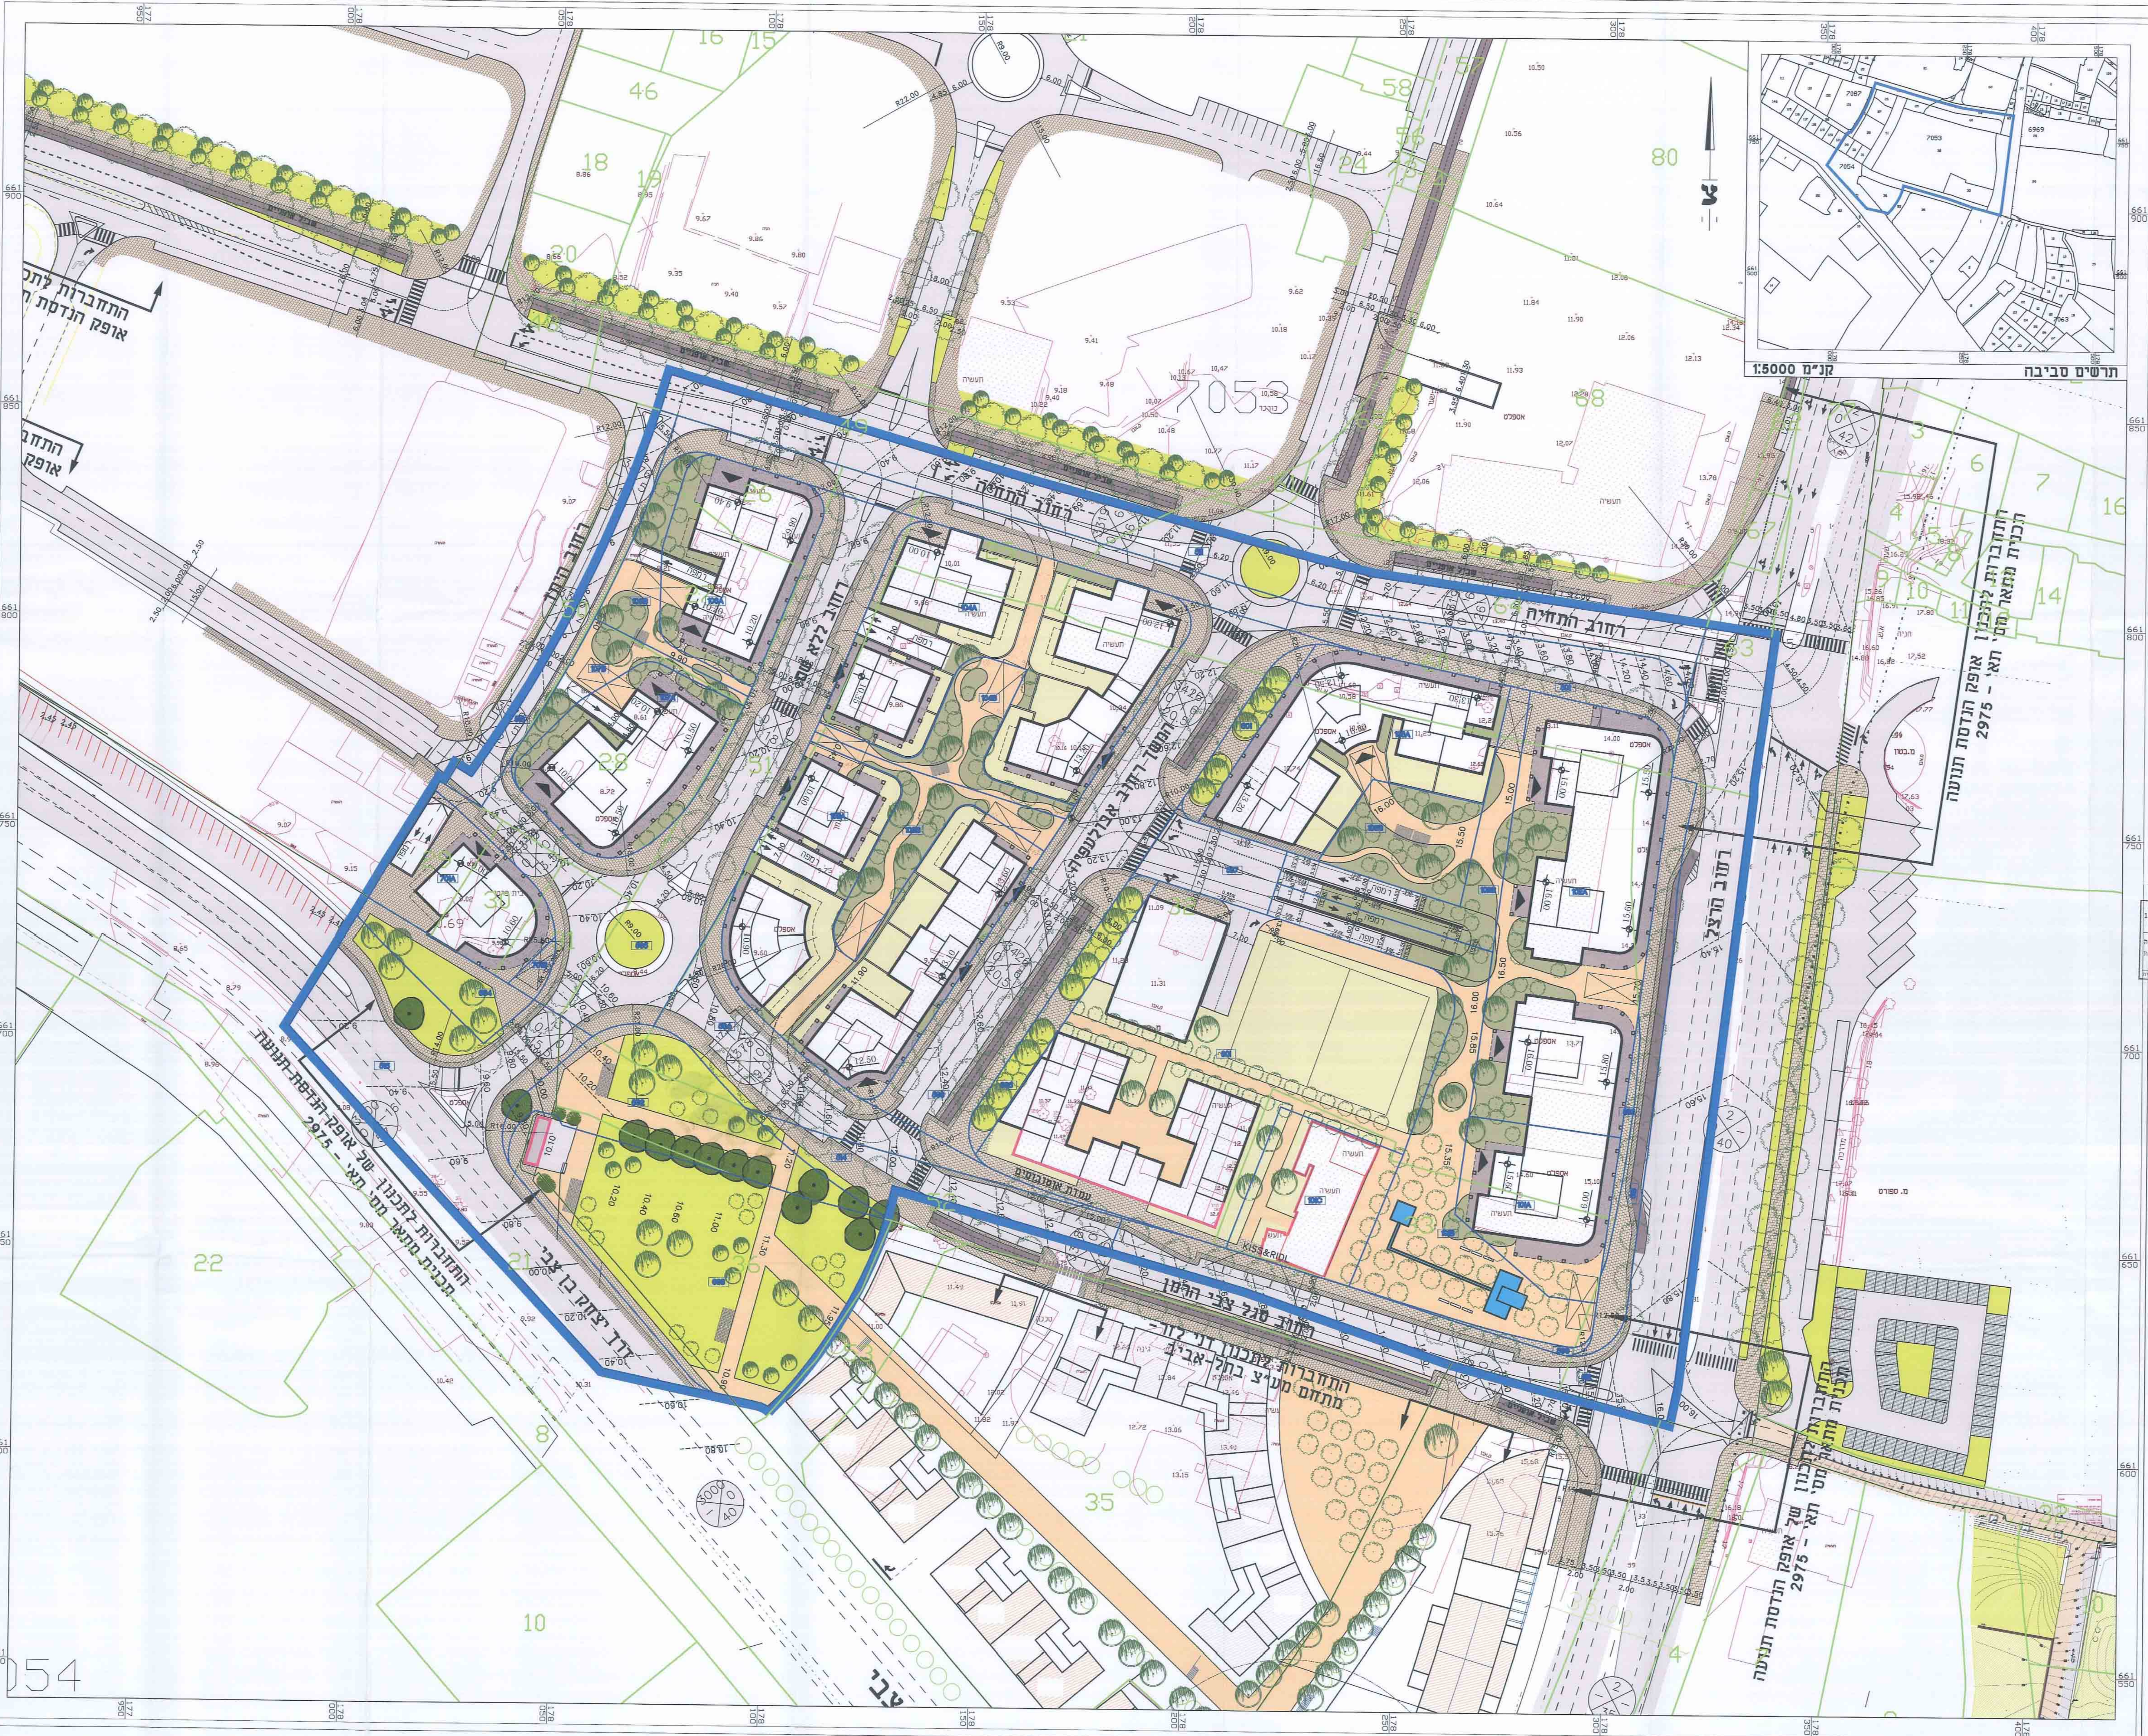

7053
7054
רחוב התחיה
רחוב ללא שם
המשך רחוב אבולעפיה
רחוב הרצל
רחוב סגל צבי הרמן
דרך יצחק בן צבי
התחברות לתכנית מתאר עפ"י אפק הנדסת תנועה תא - 2975
התחברות לתכנון מוצע ע"י אפק הנדסת תנועה תא - 2975
התחברות לתכנון מוצע בתל-אביב

## מקרא

- ▬ - גבול התכנית.
- ▨ - מדרכה
- ▦ - רצועת עזר במדרכה
- 🟧 - שביל
- 🟩 - שטחי גינון בשפ"פ.
- ▭ - חצרות פרטיות
- 🟨 - שטחי גינון בשצ"פ.
- ▭ - אזור מקורה.
- ▭ - מבנה לשימור.
- ▭ - שביל אופניים
- ▣ - פרגולות
- ● - עץ לשימור

### רחוב התחיה

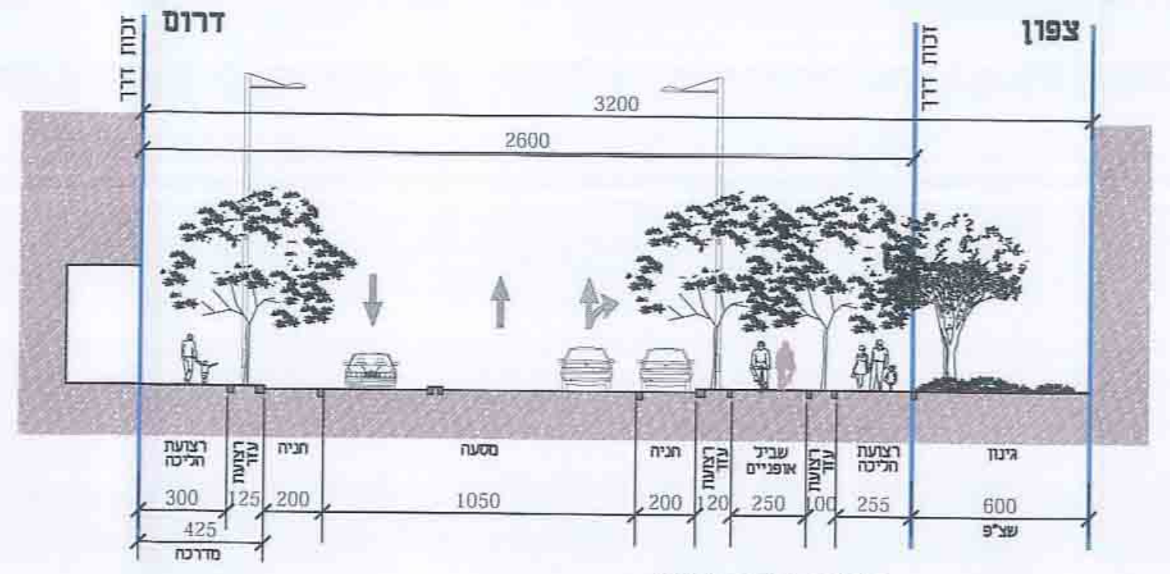

חתך רחוב מוצע
קנ"מ 1:200

### המשך רחוב אבולעפיה

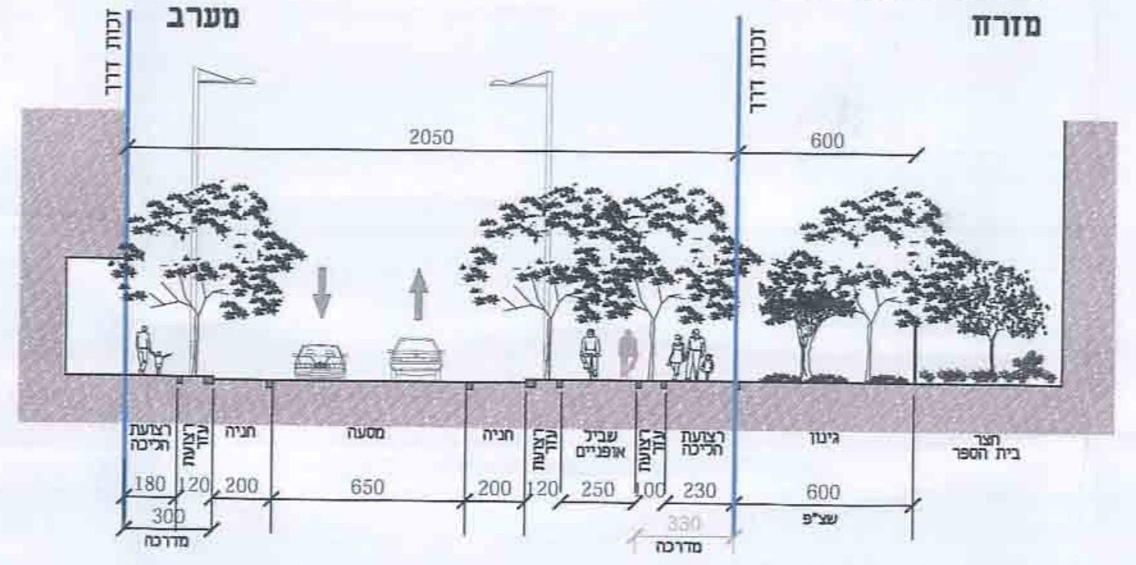

חתך רחוב מוצע
קנ"מ 1:200

### רחוב סגל צבי הרמן

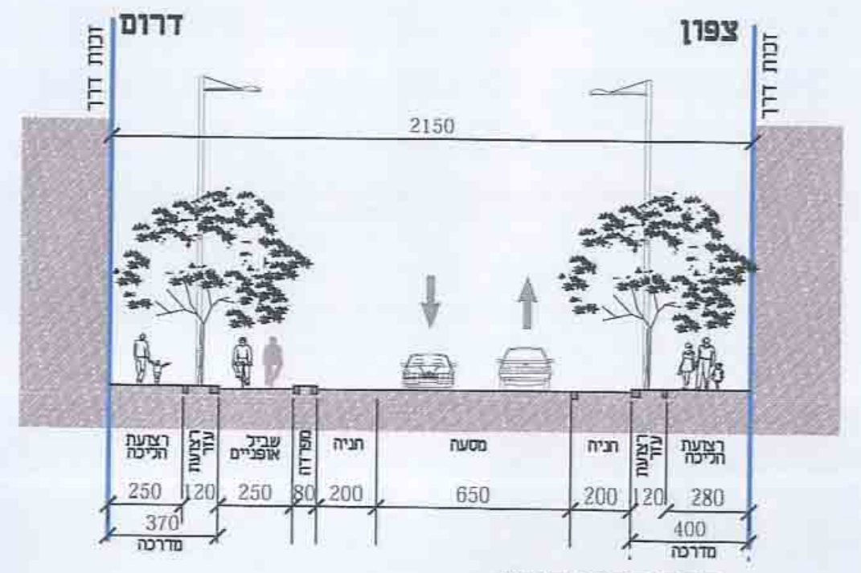

חתך רחוב מוצע
קנ"מ 1:200

### רחוב מוצע צפון דרום (ללא שם)

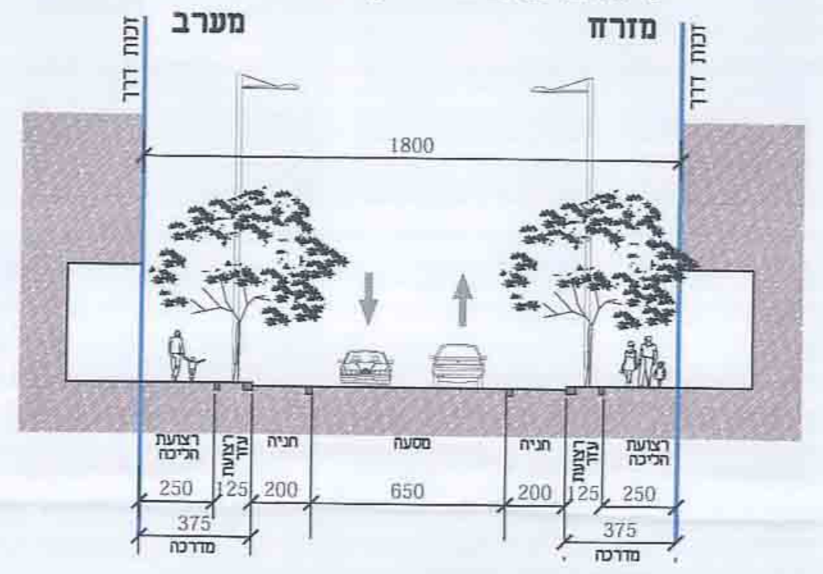

חתך רחוב מוצע
קנ"מ 1:200

### רחוב הרצל

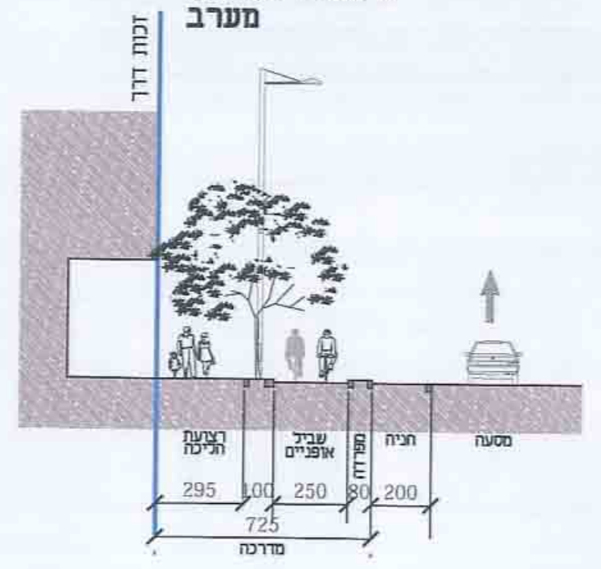

חתך רחוב מוצע
קנ"מ 1:200

צור וולף אדריכלי נוף
zur wolf landscape architects
רחוב מדינת היהודים 103, ת.ד. 330, מיקוד 46103, הרצליה
www.zur-wolf.co.il e. office@zur-wolf.co.il t. 09.9510020 f. 09.9510030

ברעלי לויצקי כסיף
BLK ARCHITECTS

אקרו נדל"ן