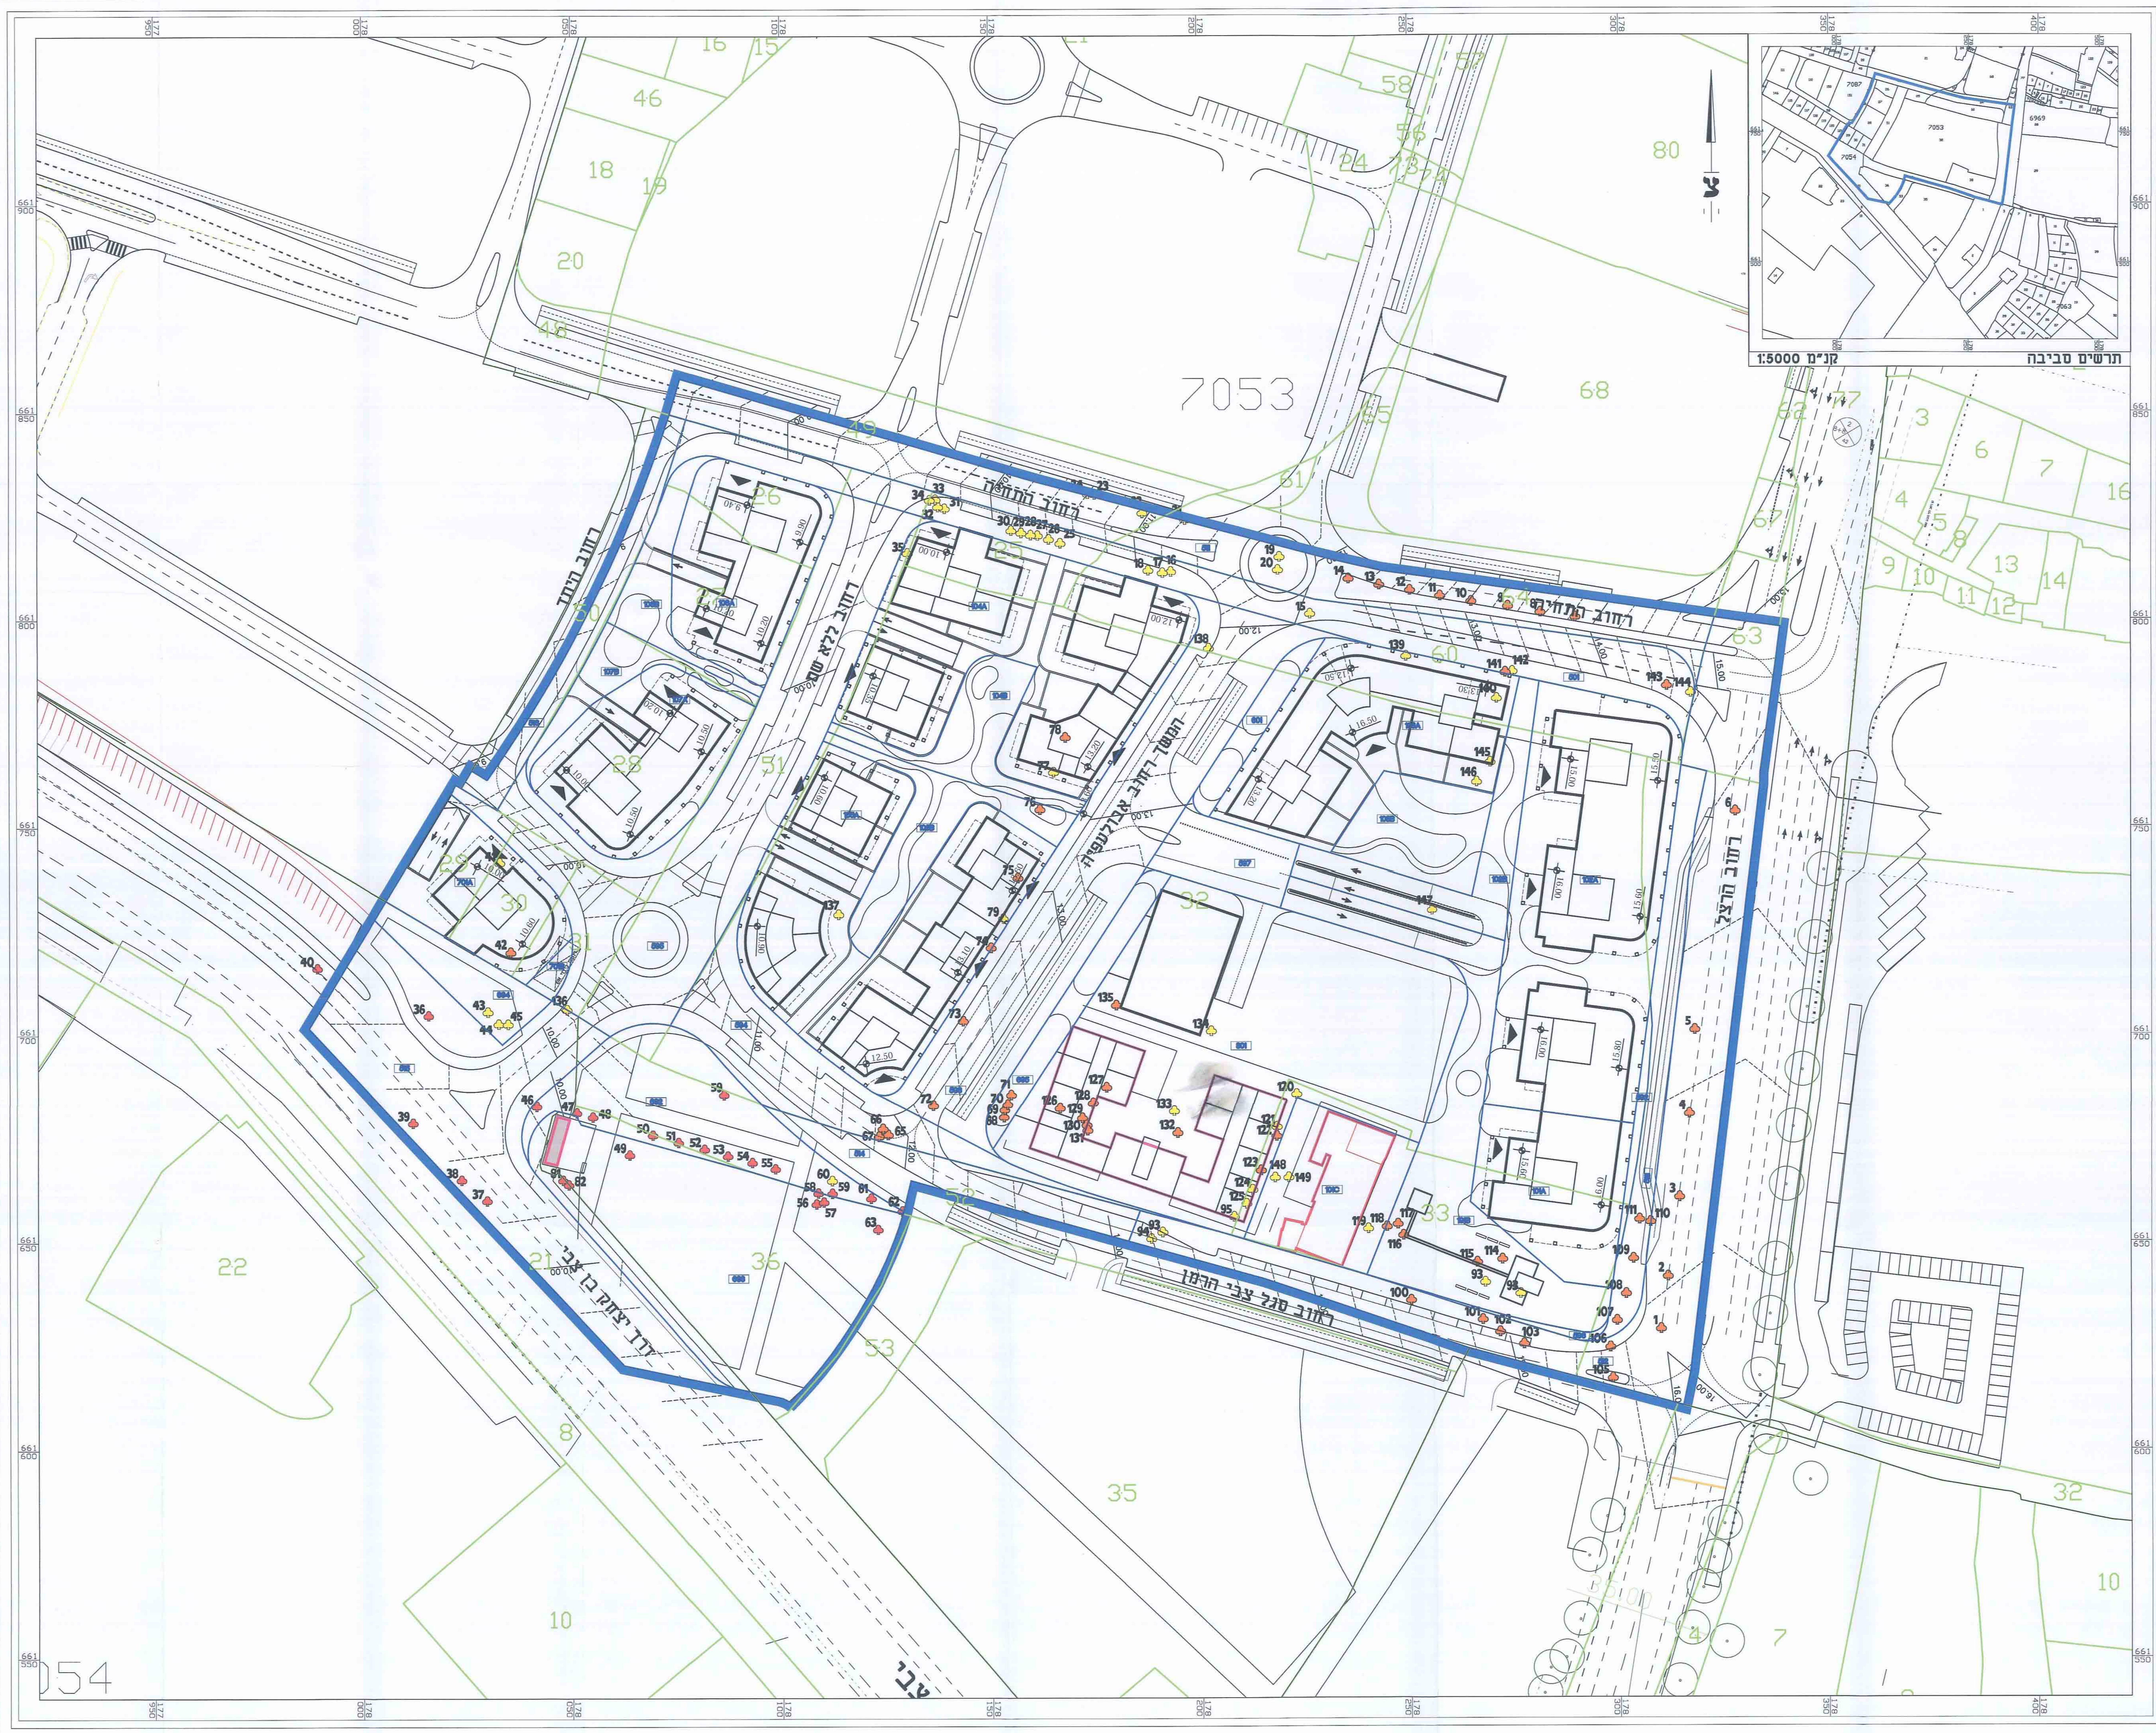

חוק התכנון והבנייה, התשכ"ה - 1965

תכנית מפורטת

תכנית מס' 507-0135426

שם התכנית

תא\4000 - שכונת פארק החורשות

מחוז	תל אביב
מרחב תכנון מקומי	תל אביב-יפו
רשות מקומית	תל אביב-יפו
ישוב	תל אביב-יפו
תאריך	22/05/14
סקר עצים	1:500
	–
	–
	–
	–

עורך התוכנית	שם:	חתימה: מבואות יפו א.ח. נדל"ן בע"מ ח.פ. 514657980	
	תאגיד:		

אלי לוין
מנהל אגף רישוי העירייה

טבלת עצים קיימים:

הועדה המקומית לתכנון ולבניה תל-אביב - יפו

שם התכנית תא/4000 מתחם בזק (חדש)

הומלצה למתן תוקף (לאחר דיון בהתנגדויות)

תאריך 20/06/2012	פרוטוקול 12-0015ב	החלטה 10
תאריך 17/04/2013	פרוטוקול 13-0005ב	החלטה 15

אושרה למתן תוקף ע"י הועדה המחוזית לתכנון ולבניה

תאריך 08.12.2014 ישיבה מס' 1179

מנהל האגף	מהנדס העיר	יו"ר ועדת המשנה
אורלי אראל	עודד גבולי, אדר'	תאריך ....

22/2/15

דורון ספיר, עו"ד
מ"מ וסגן ראש העירייה

משרד הפנים מחוז תל-אביב
חוק התכנון והבניה תשכ"ה - 1965
אישור תכנית מס' 507-0135426
הועדה המחוזית לתכנון ולבניה החליטה
ביום 8.12.14 לאשר את התכנית
גילה אורון
יו"ר הועדה המחוזית

מקרא:

- 🟧 עץ\עצים להעתקה
- 🟨 עץ\עצים לעקירה
- 🟥 עץ\עצים לשימור
- ━ גבול התכנית

דורון לנג
יעוץ גינון/פיקוח/סקירת עצים
נייד: 050-6906465

צור וולף אדריכלי נוף
zur wolf landscape architects
רחוב מדינת היהודים 103, ת.ד. 330, מיקוד 46103, הרצליה
www.zur-wolf.co.il e. office@zur-wolf.co.il t. 09.9510020 f. 09.9510030

ברעלי לויצקי כסיף
BLK ARCHITECTS

אקרו נדל"ן