גרסה מס' ...... עותק לשכת התכנון ......
תאריך 12/6/14

תוכנית מס' תא/4019/מח

עזורי אקו טאוור

נספח בינוי מנחה

איחוד וחלוקה	סמכות ראשית	אופי התכנית
ללא איחוד וחלוקה	ועדה מחוזית	תכנית שמכוחה ניתן להוציא היתרים

מחוז: תל-אביב
מרחב תכנון מקומי: תל-אביב
רשות מקומית: תל-אביב

שטח התכנית: 2.332
קנ"מ: 1 : 500

גושים וחלקות בתכנית:

גוש	סוג הגוש	חלקות במלואן	חלקות בחלקן
7067	מוסדר	–	1

חתימת מוסד התכנון:

חתימת הוועדה המחוזית

משרד הפנים מחוז תל-אביב
חוק התכנון והבניה תשכ"ה - 1965
אישור תכנית מס' תא/4019/מח
הועדה המחוזית לתכנון ולבניה החליטה
ביום 7.4.2014 לאשר את התכנית
12.5.2014
גילה אורון
יו"ר הועדה המחוזית

שלב: הפקדה   מהדורה: 4   תאריך: 24 - 10 - 2013

שמות וחתימות :

יזום ומגיש התכנית	שם: אחים עזורי בנין ופיתוח בע"מ נקרה החזקות בע"מ כתובת : רח' המסגר 52 תל אביב טלפון : 03-6244441 פקס : 03-6244443	חתימה : אחים עזורי בנין ופיתוח בע"מ נקרה החזקות בע"מ דוא"ל (azouri_a@netvision.net.il)
בעל הזכויות בקרקע	שם: אחים עזורי בנין ופיתוח בע"מ נקרה החזקות בע"מ כתובת : רח' המסגר 52 תל אביב טלפון : 03-6244441 פקס : 03-6244443	חתימה : אחים עזורי בנין ופיתוח בע"מ נקרה החזקות בע"מ דוא"ל (azouri_a@netvision.net.il)
בעל הזכויות בקרקע	שם: עיריית תל-אביב יפו כתובת : רח' אבן גבירול 69, ת"א טלפון : פקס :	חתימה : דוא"ל (azouri_a@netvision.net.il)
עורך התכנית	שם: אורית וילנברג גלעדי כתובת : רח' המסגר 52 תל אביב טלפון : 03-5612626 פקס : 03-5624224	חתימה : אוקא-אורית וילנברג גלעדי וקרן ידוב אדריכלים בע"מ דוא"ל office@owg.com
מודד	שם: דרור בן נתן - מודד מוסמך כתובת : יצחק שדה 34 - תל אביב 67212 טלפון : 03-5374395 פקס : 03-5374396	חתימה : דוא"ל dror2000@bezeqint.net

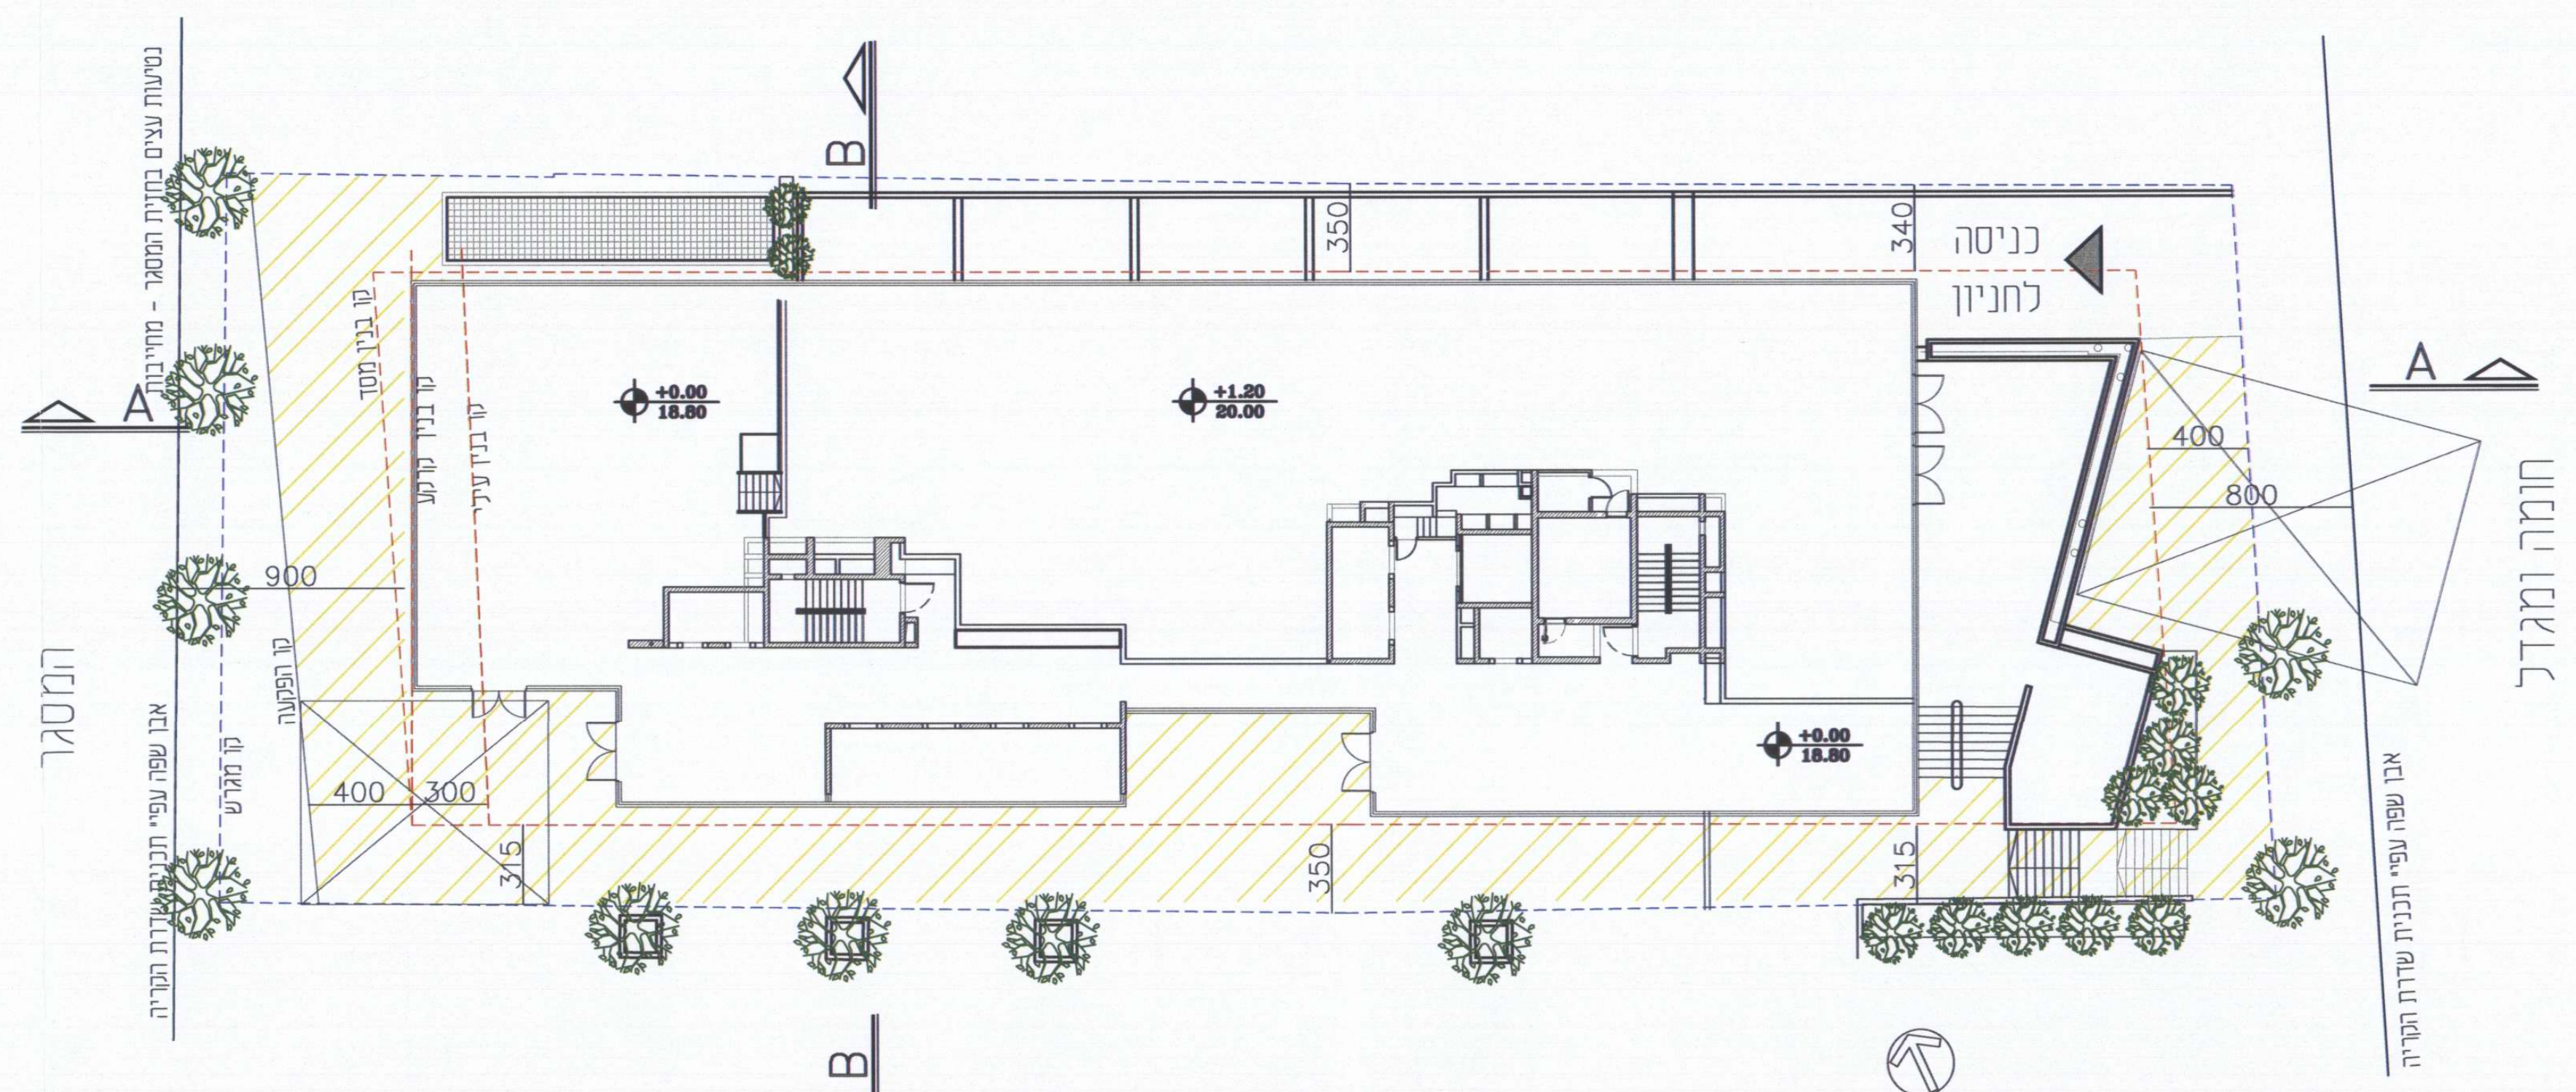

תוכנית קומת קרקע קנה מידה 1:250

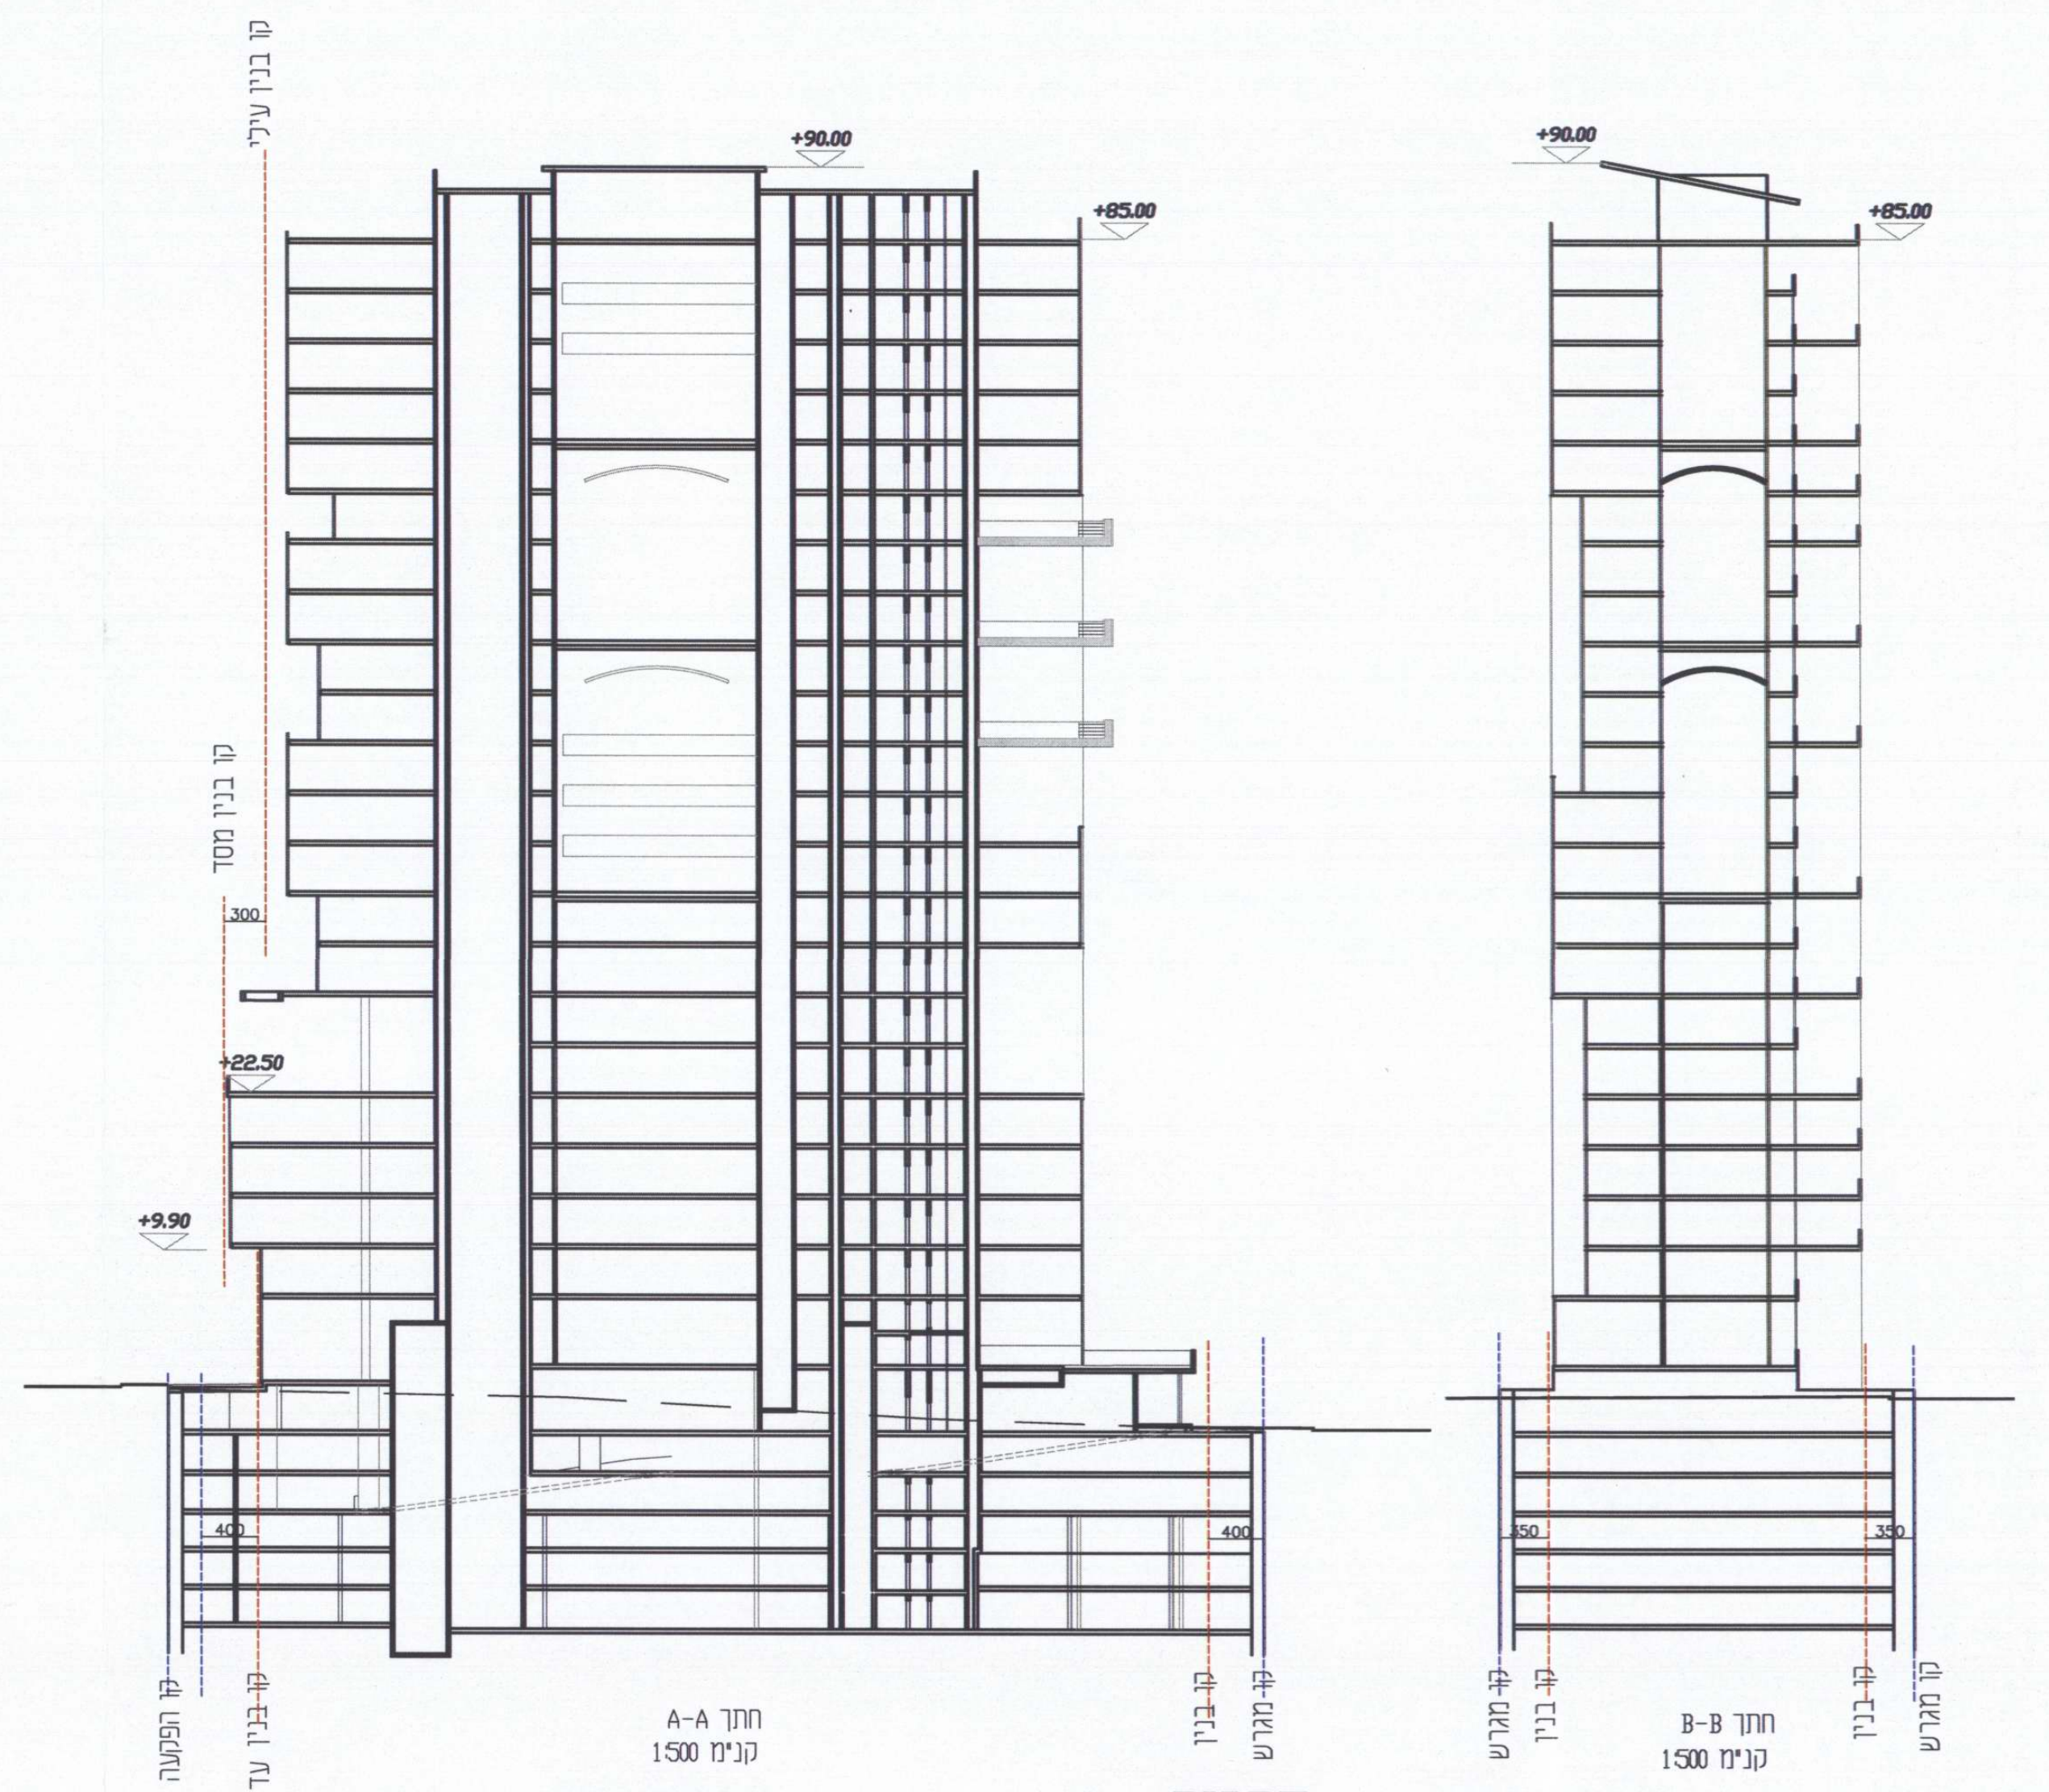

חתכים
קנה מידה 1:500

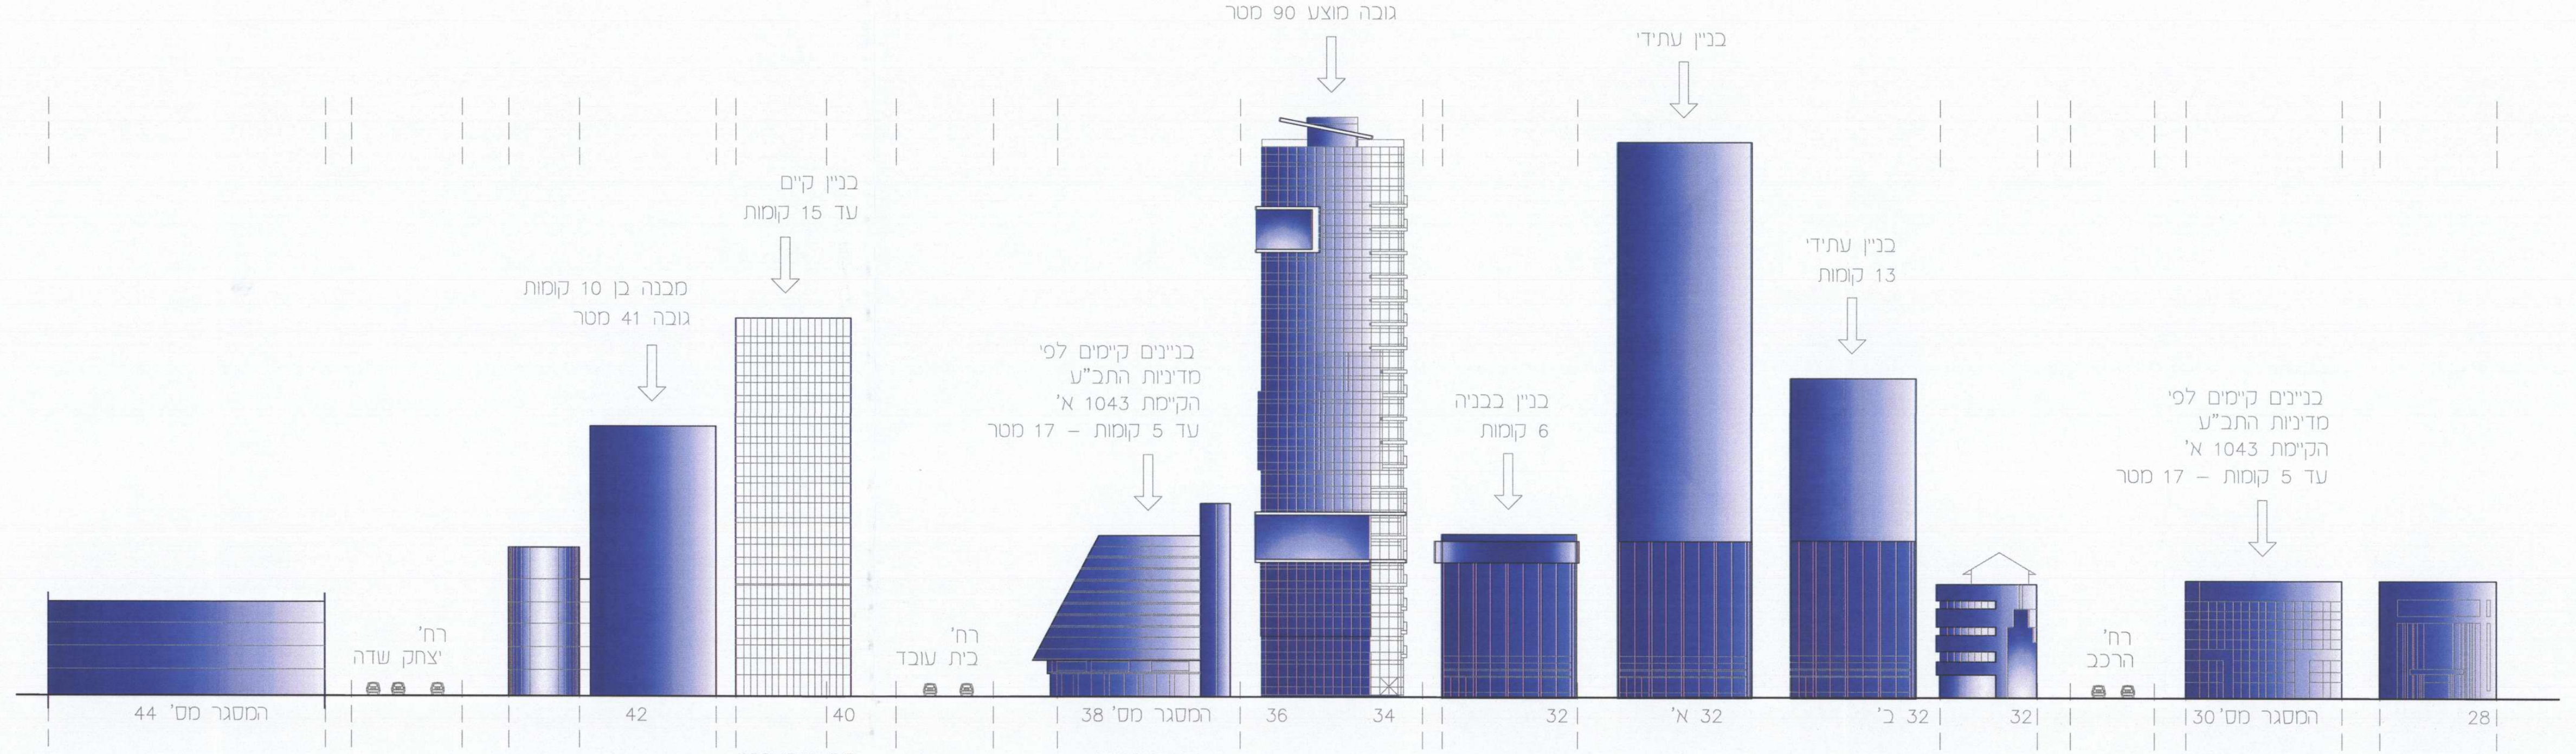

חזית רחוב המסגר לצורך המחשה בלבד קנה מידה 1:750

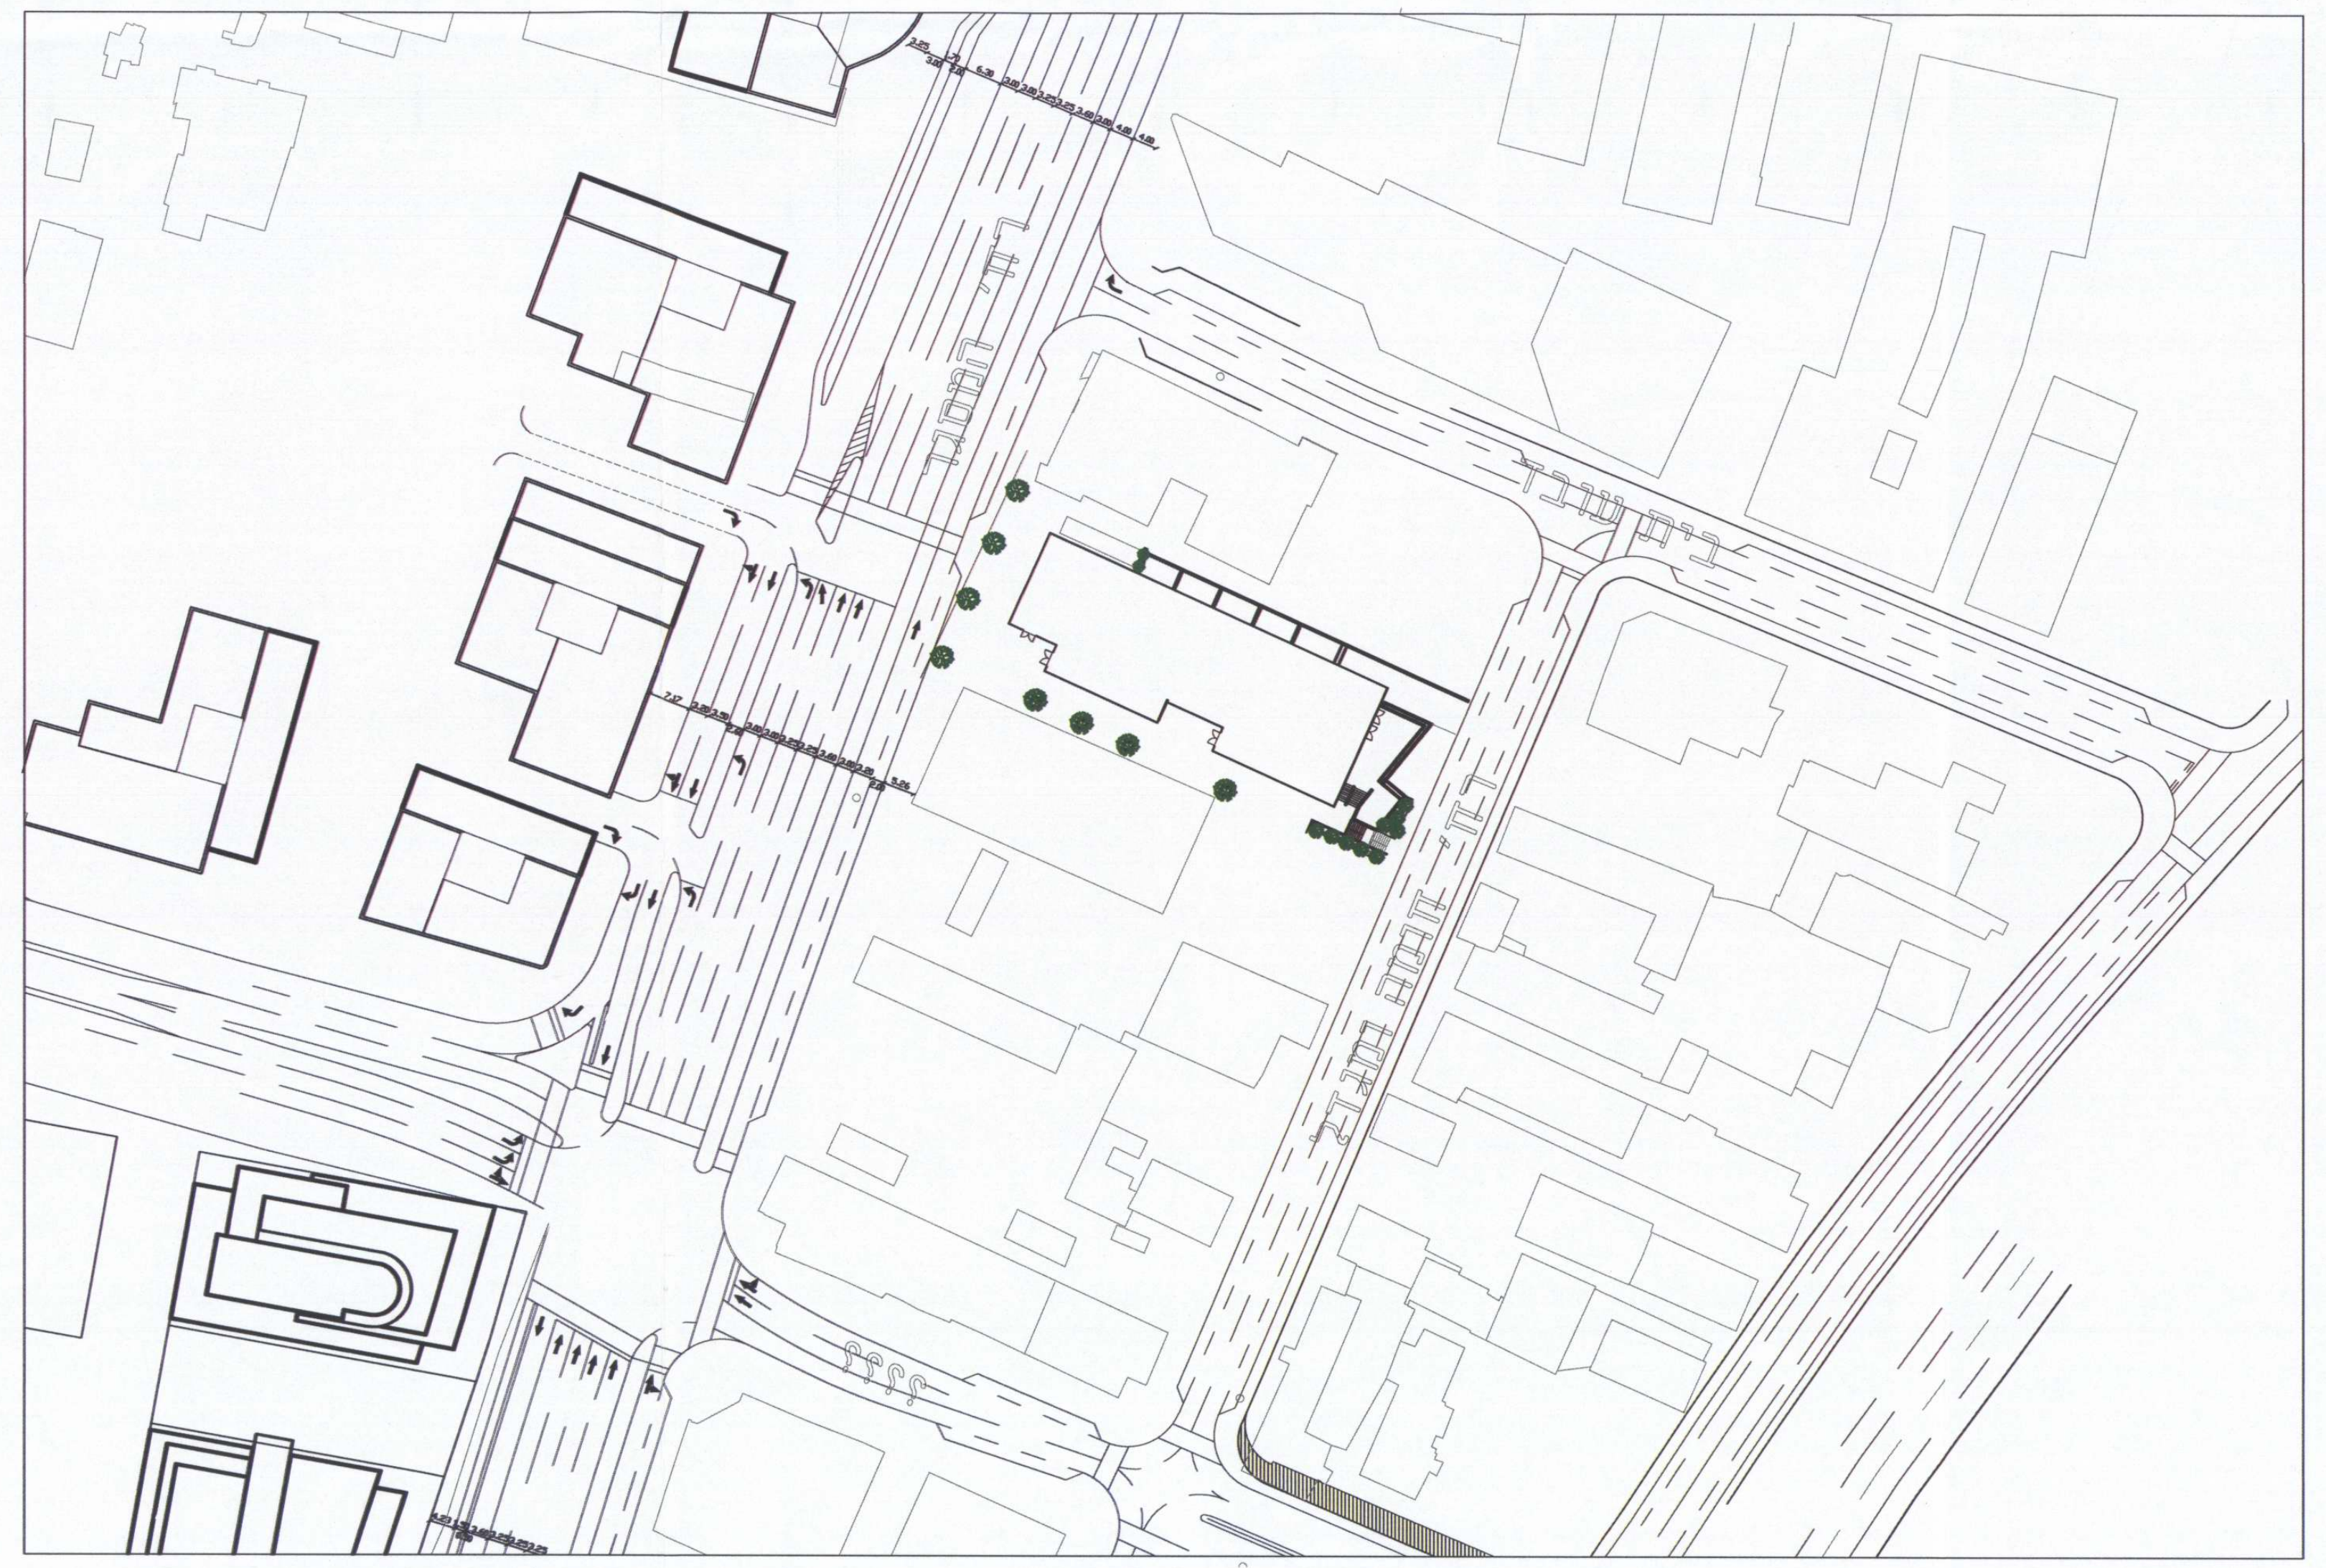

תוכנית על רקע תוכנית "שדרת הקרייה" קנה מידה 1:1000

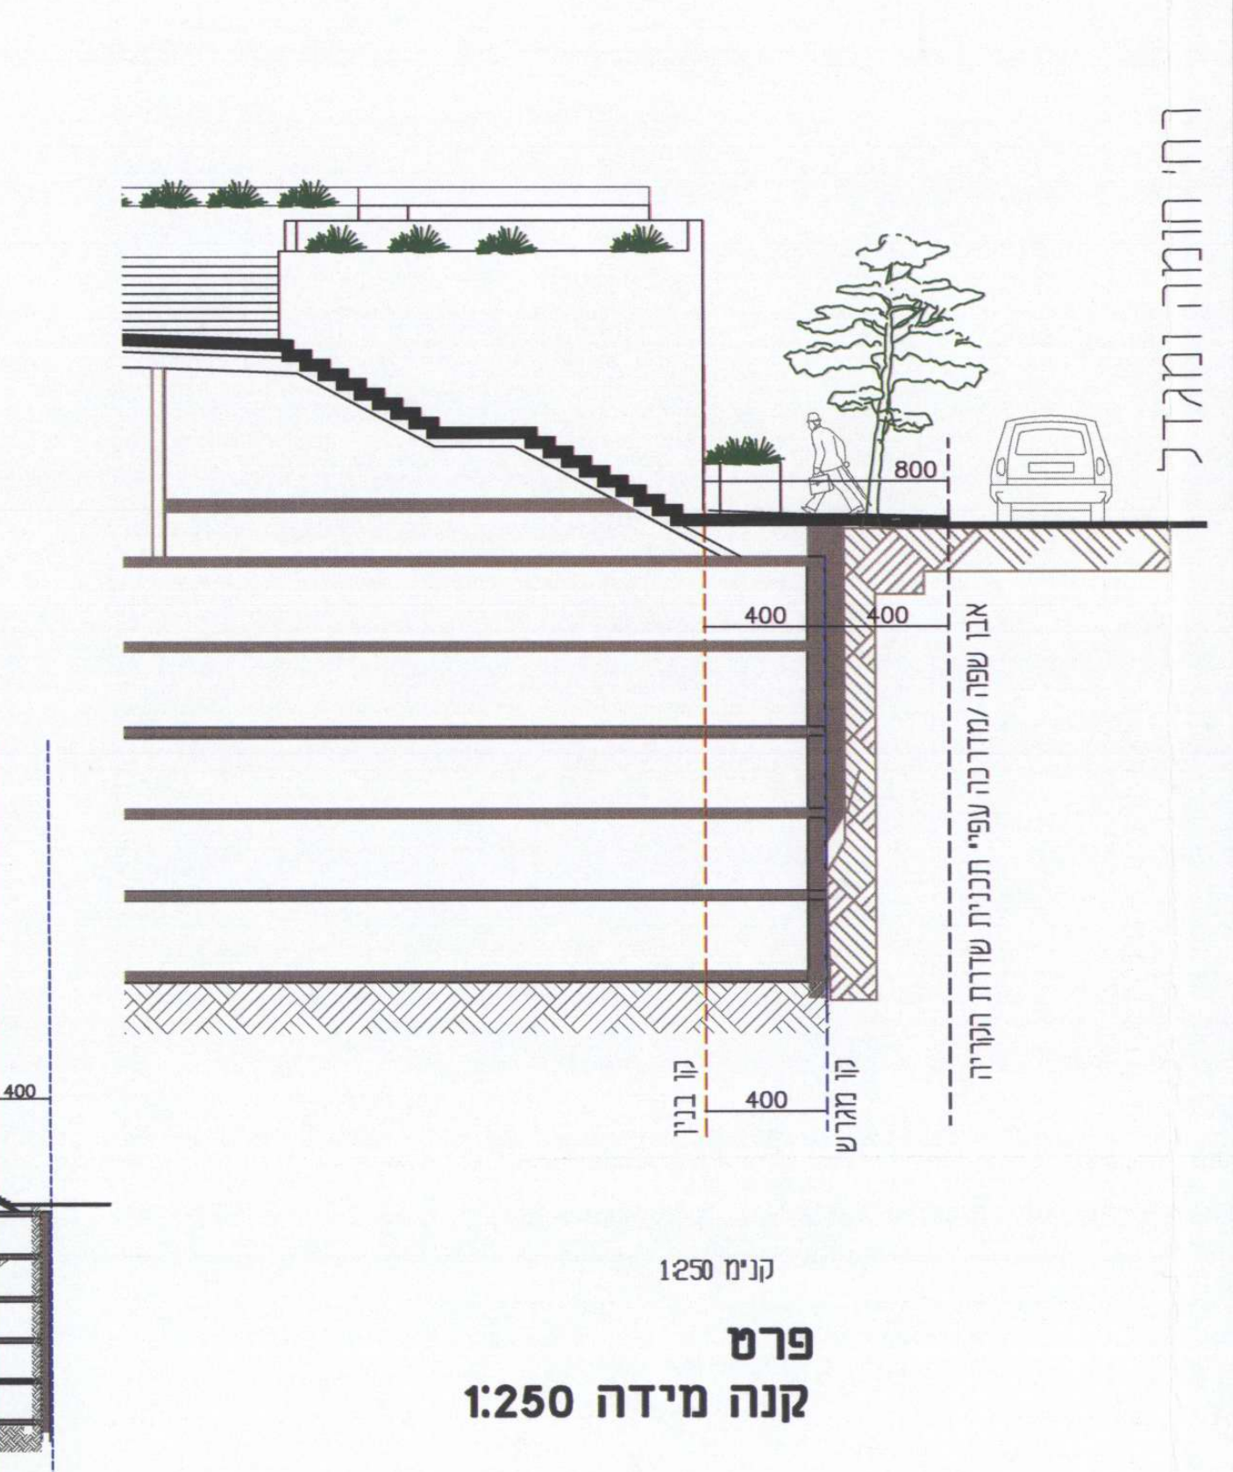

פרט
קנה מידה 1:250

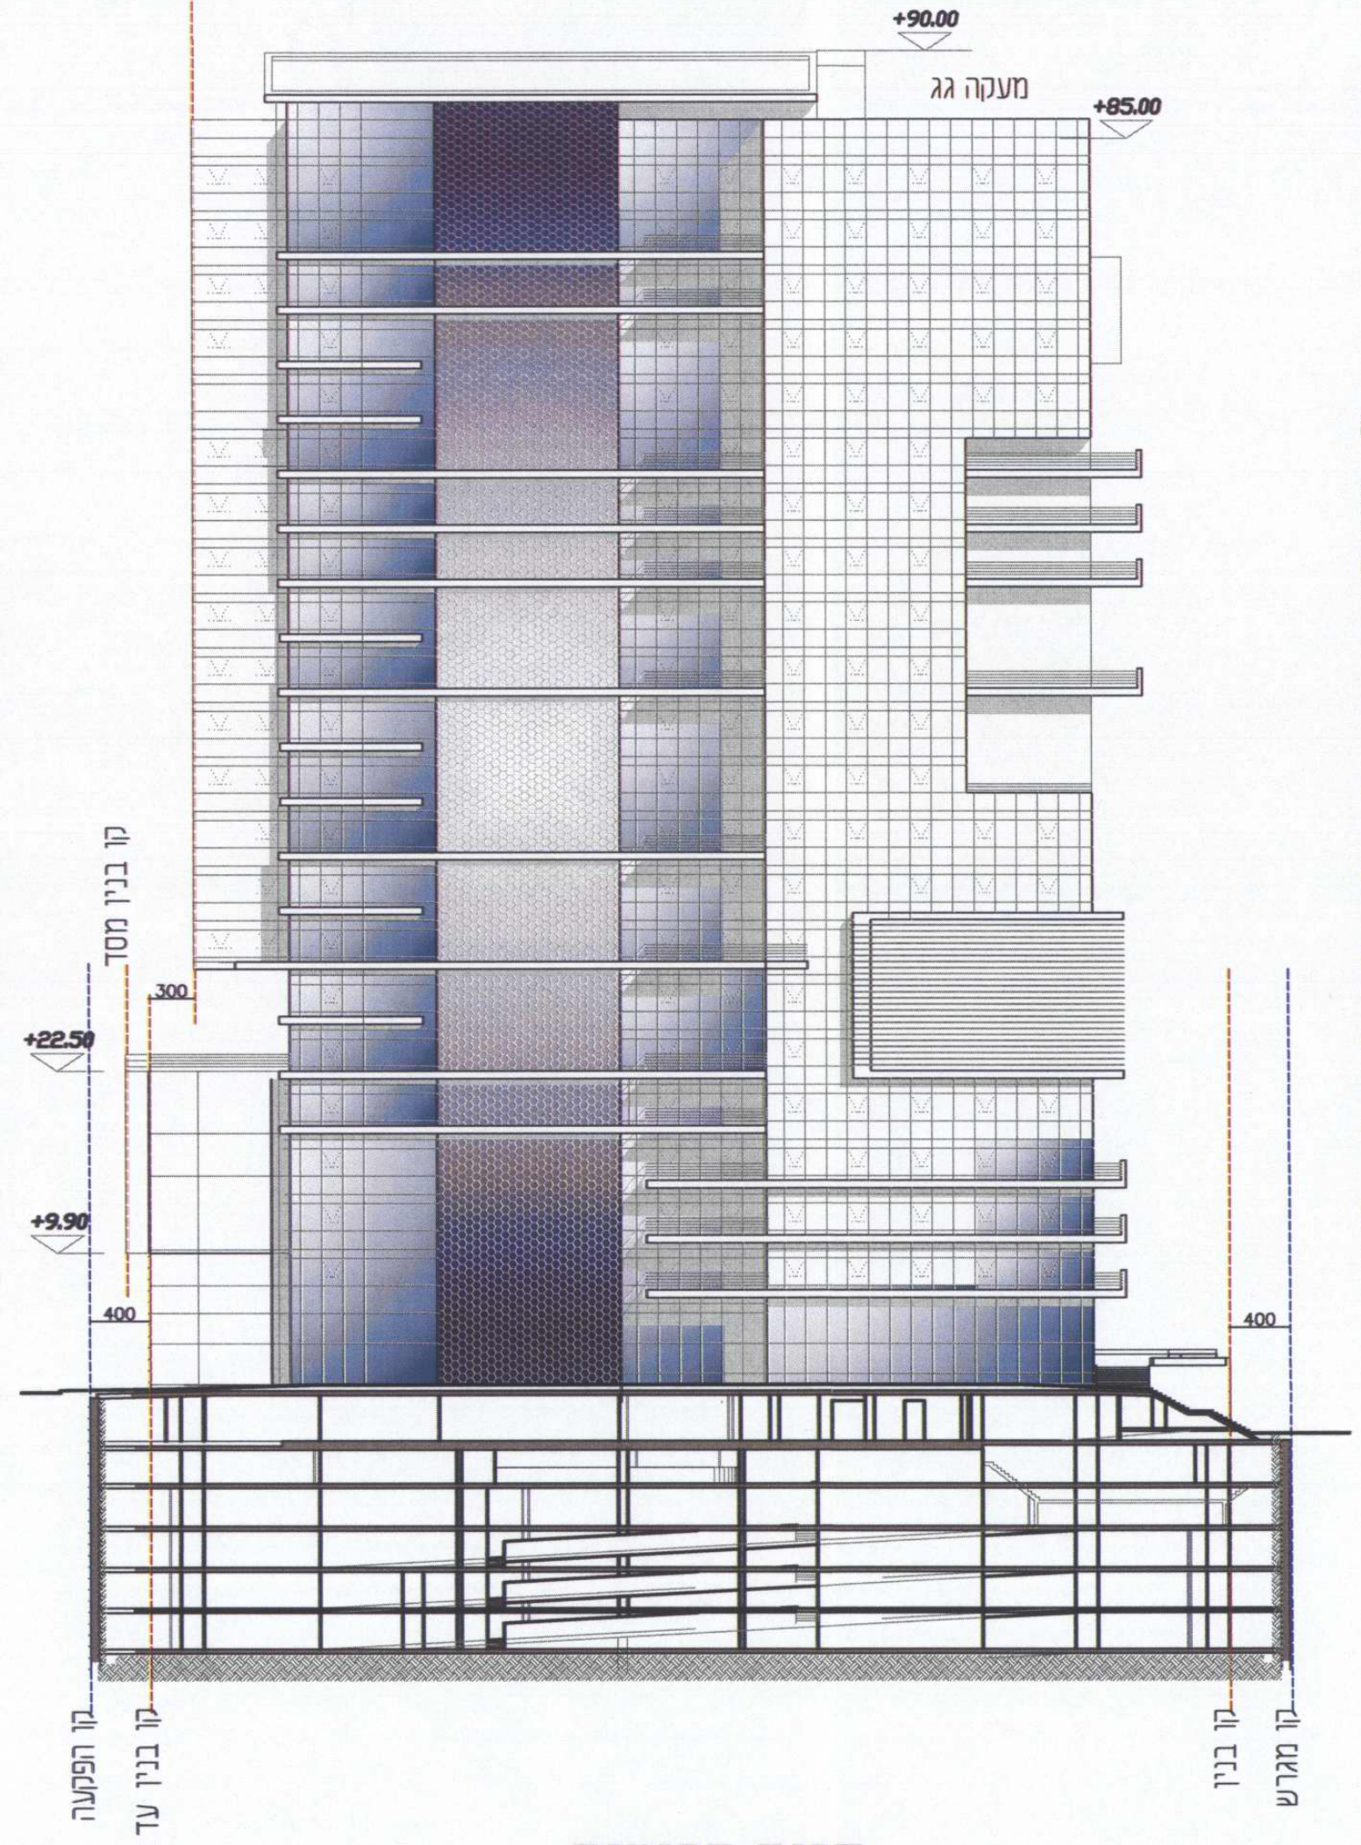

חזית דרומית
קנה מידה 1:500

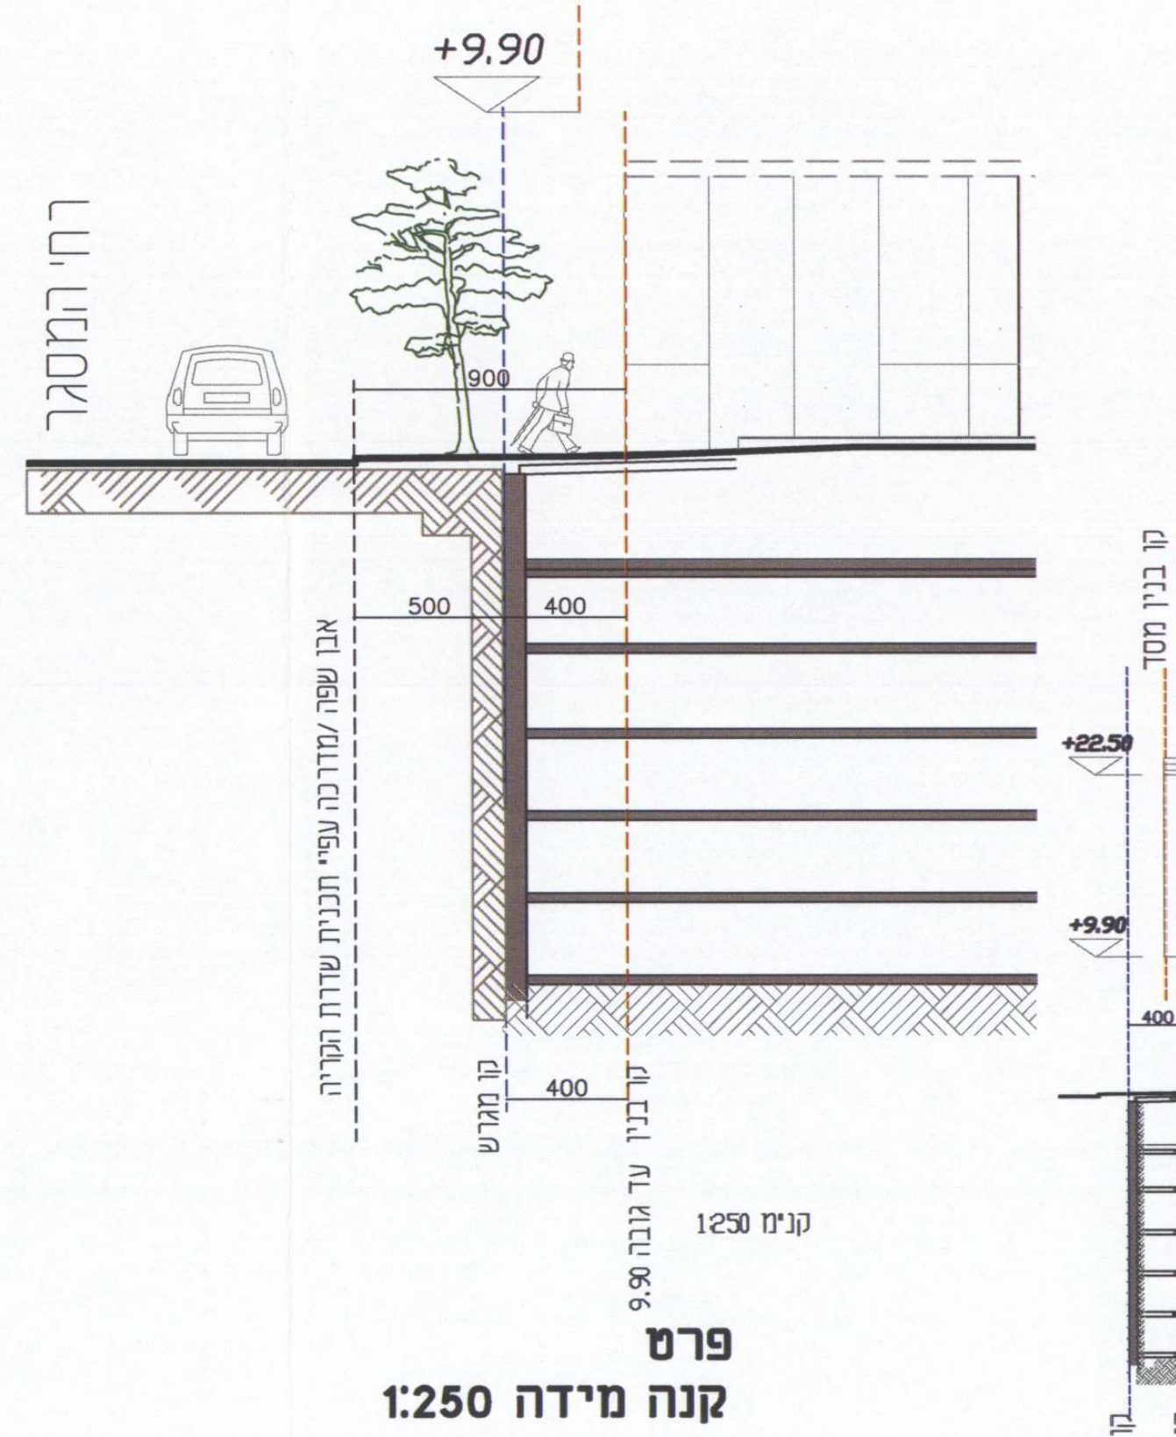

פרט
קנה מידה 1:250

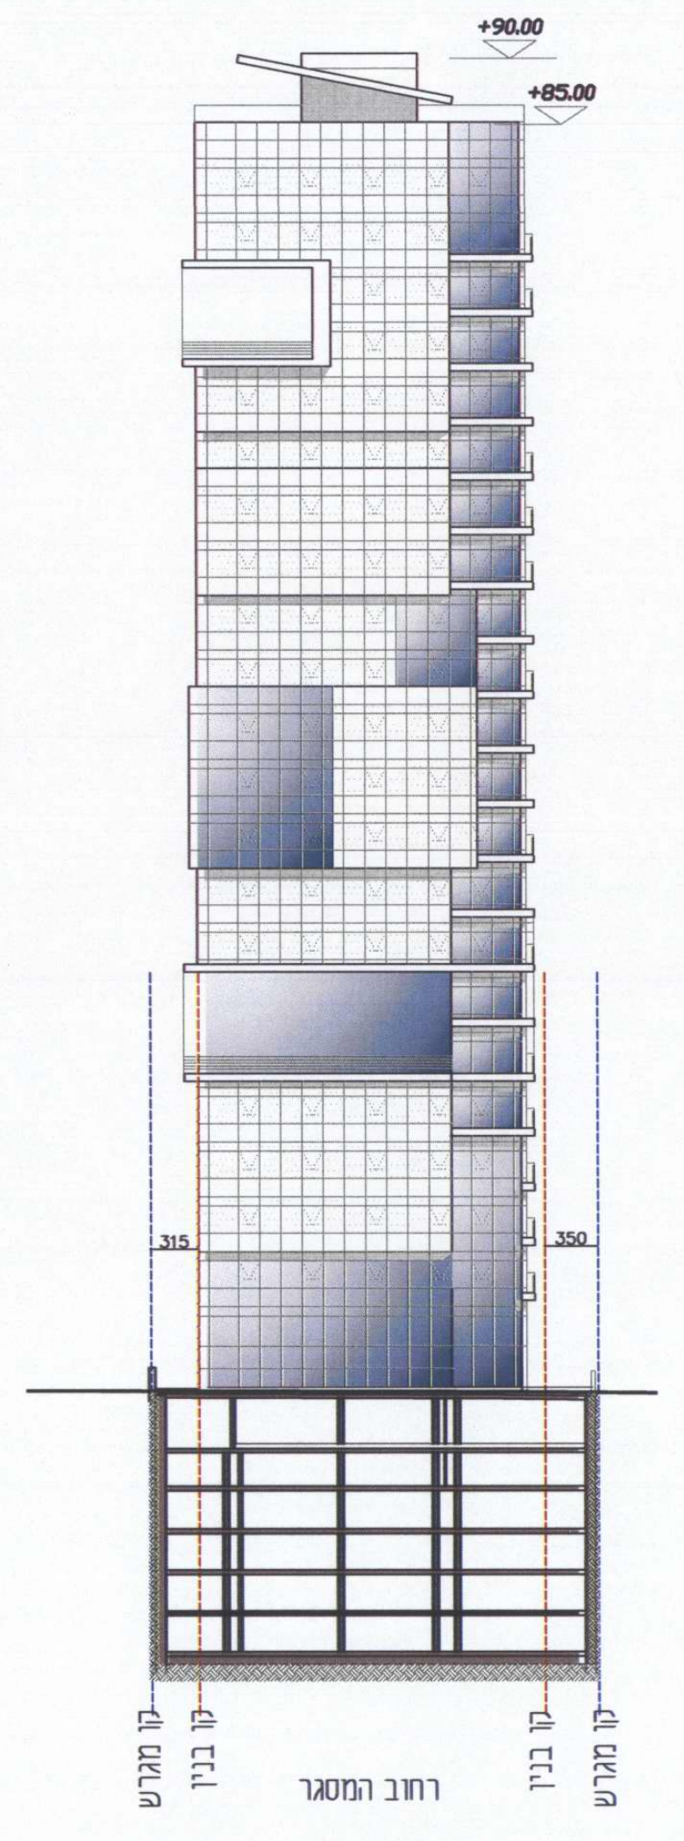

חזית מערבית
קנה מידה 1:500

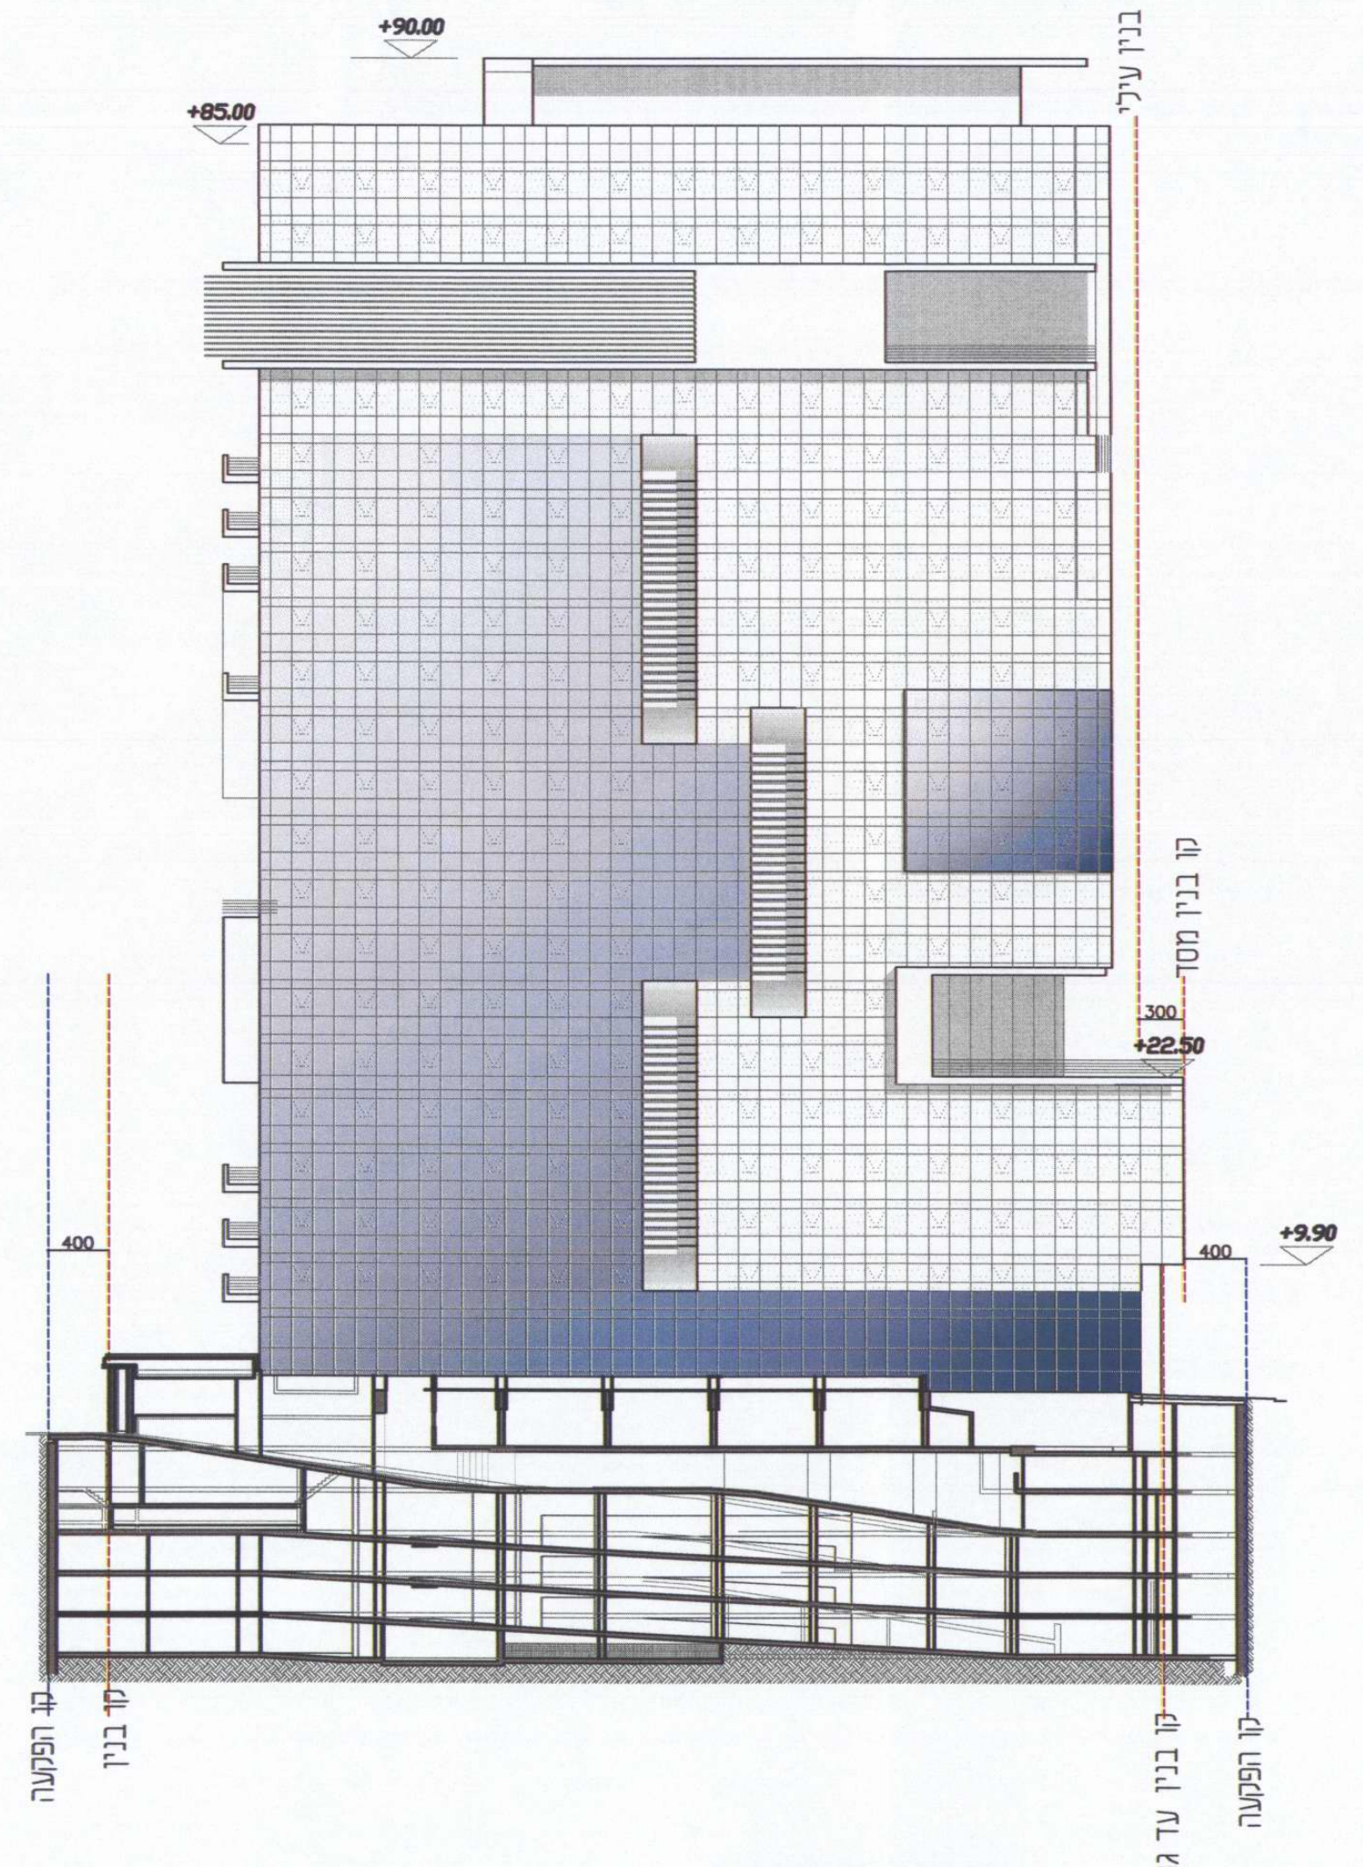

חזית צפונית
קנה מידה 1:500

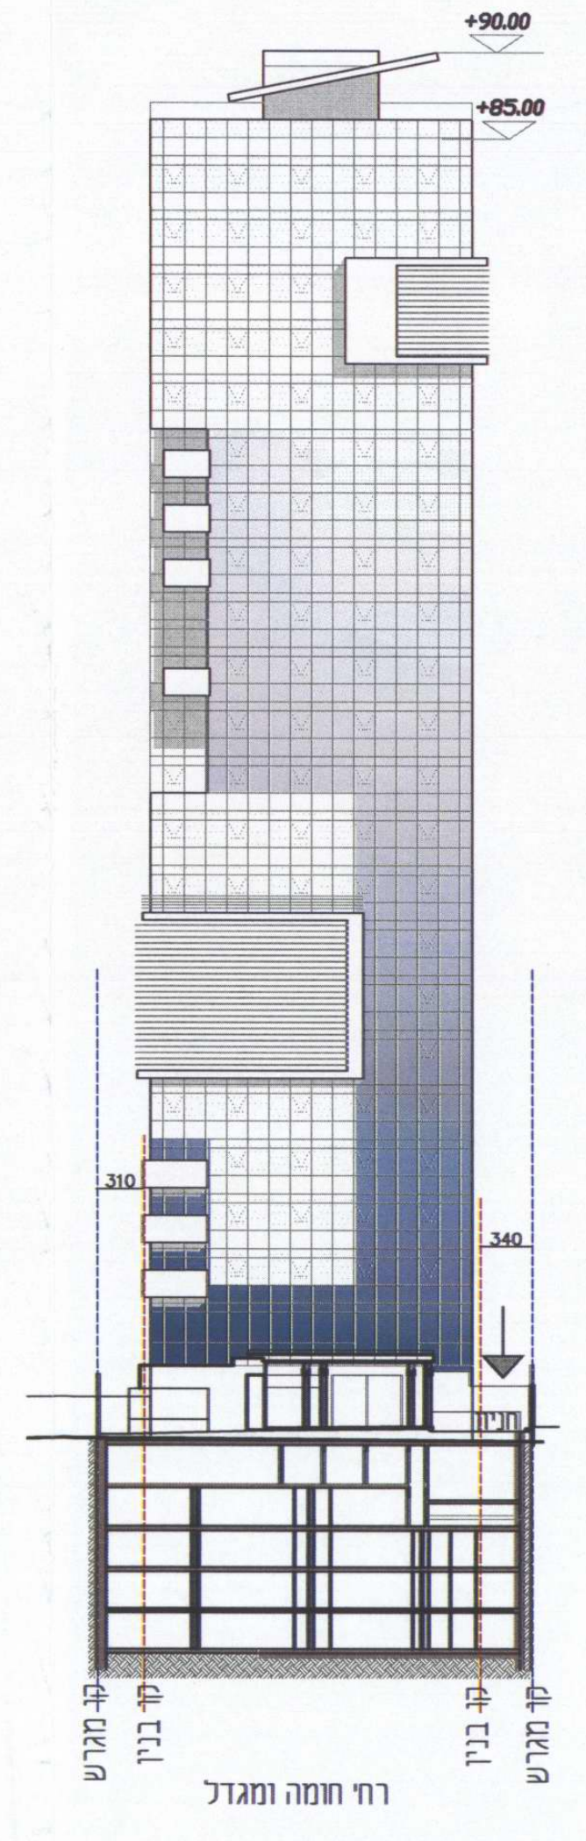

חזית מזרחית
קנה מידה 1:500