

בספח בינוי מנחה

תל-אביב
תל-אביב : כנון מקומי
תל-אביב : ומית
תל-אביב

מ"ר 10,099 : בכנית
1 : 500 ז:


גושים וחלקות בתכנית:			
גוש	סוג תגוש	חלקות בשלמותן	חלקי חלקות
6133	מוסדר	492, 493, 494 875	420, 426, 455, 879, 885
חתימת מודד			

זוּתמוֹת מוֹסֵד הַתִּכְנוּן :


[illegible]

23


רונן אהרן Ronan, Adv. 15063 ז.ר. Asherlad@gmail.com	עיד רונן אשר שד ורשליזל וז את אביב 03-6207424 073-7862603	מגיש החוכנית
התאחדות המדענים הישראלית 514738350 -0	החברת המדענים הישראלית שנה 10 לפי יסודות שד ורשליזל וז את אביב 03-6207424 073-7862610	חז"מ בפועל

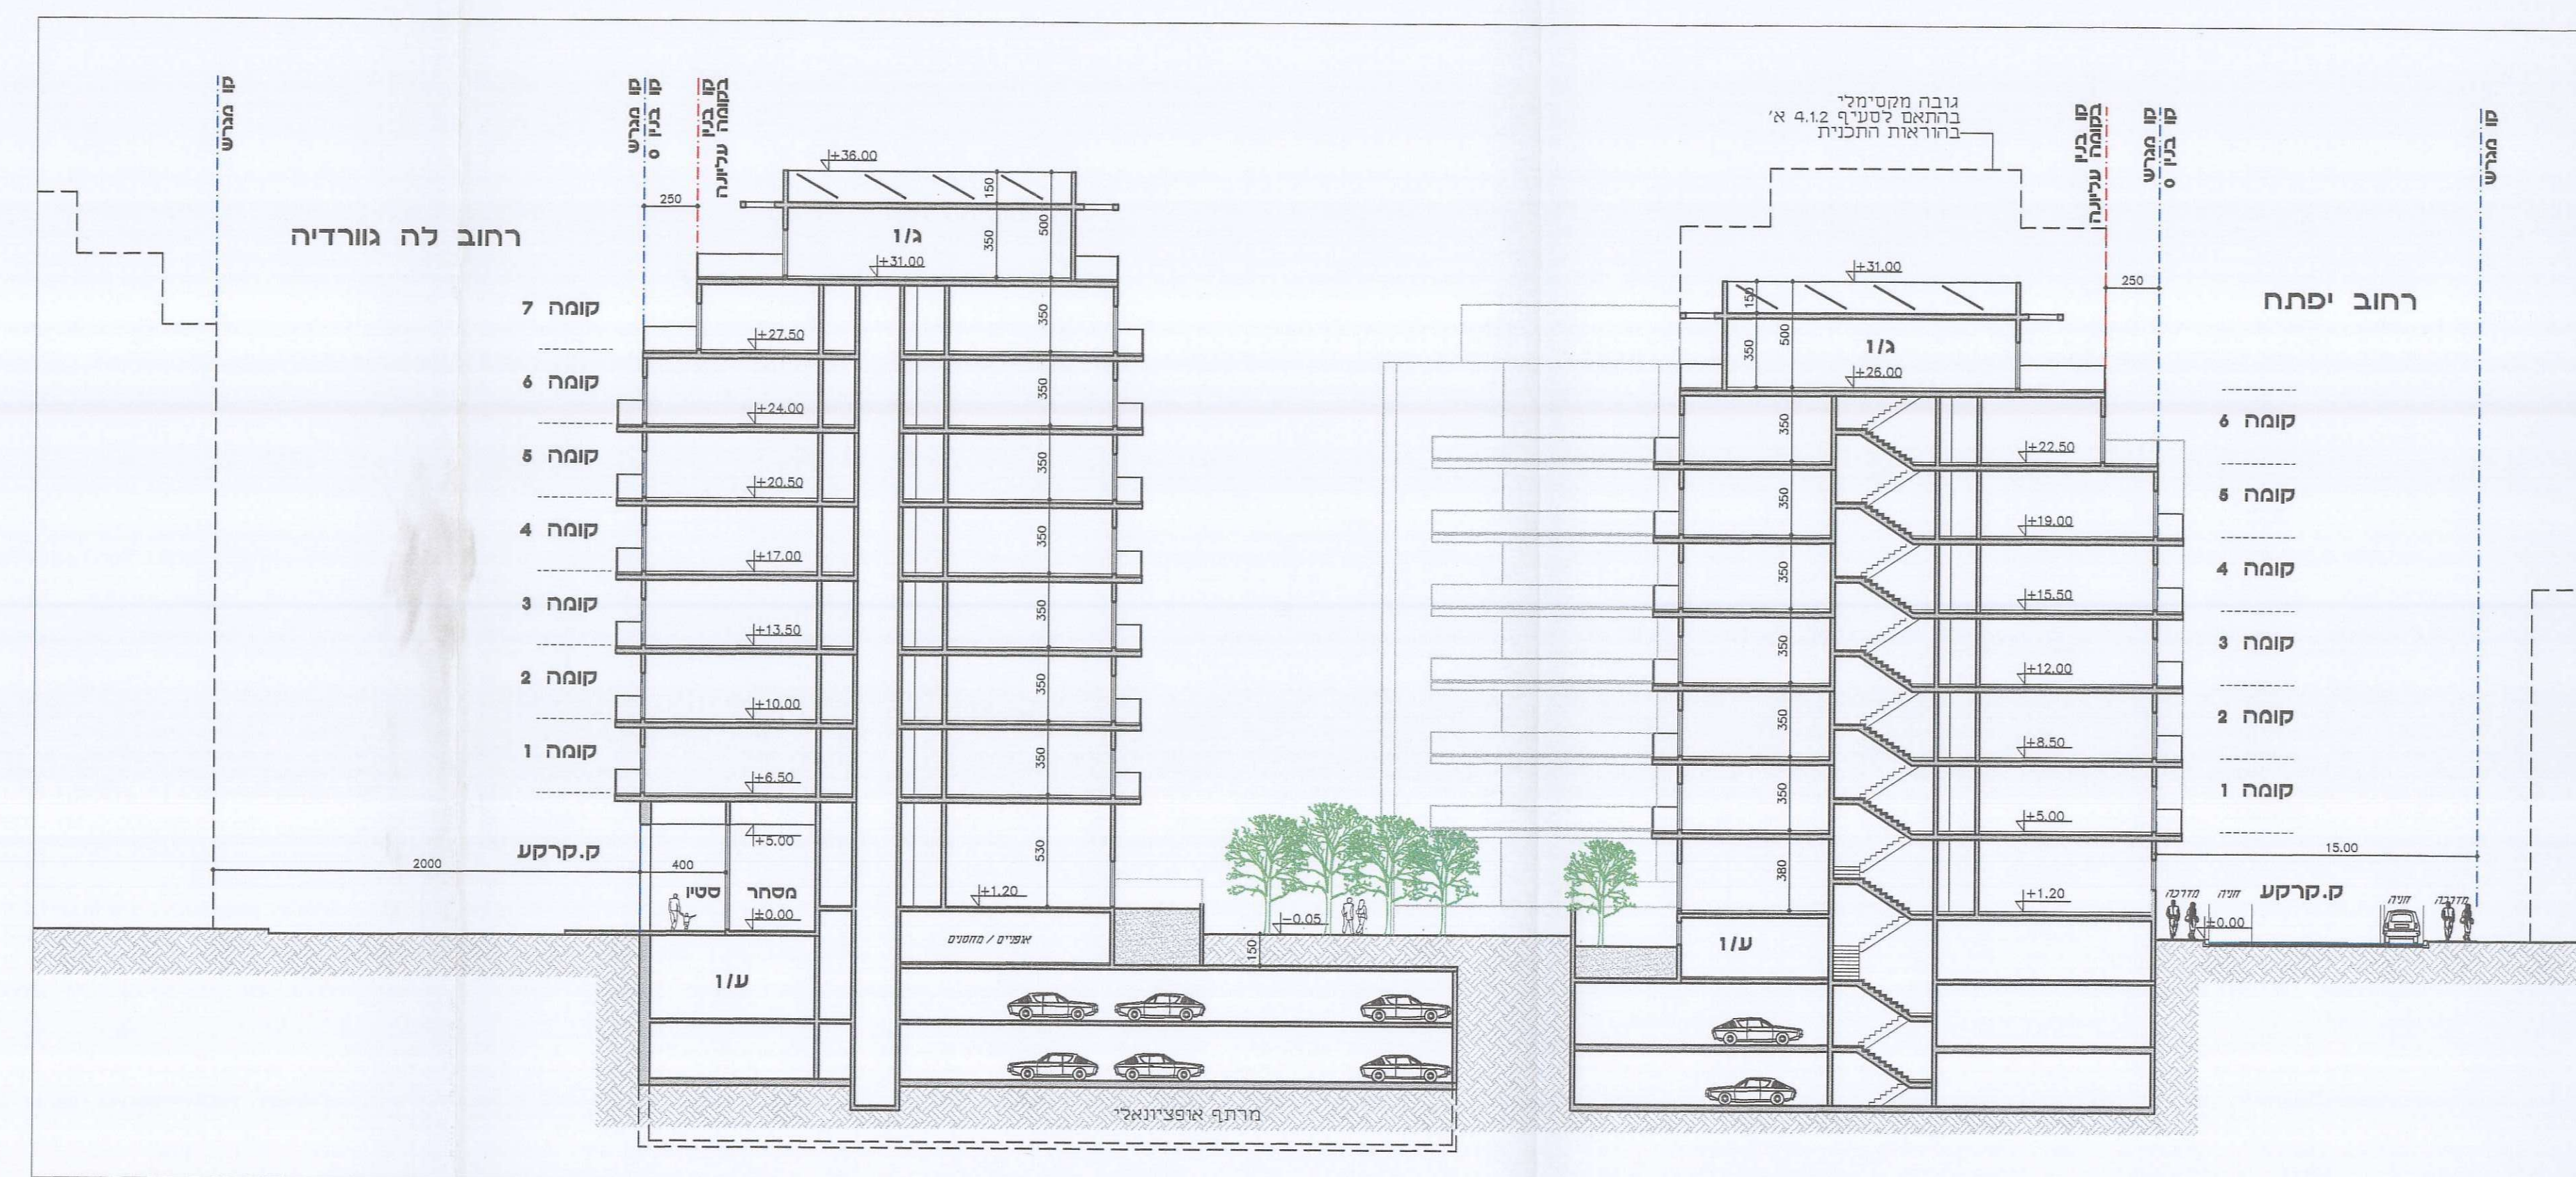[illegible][illegible]

1:250 א-א תת

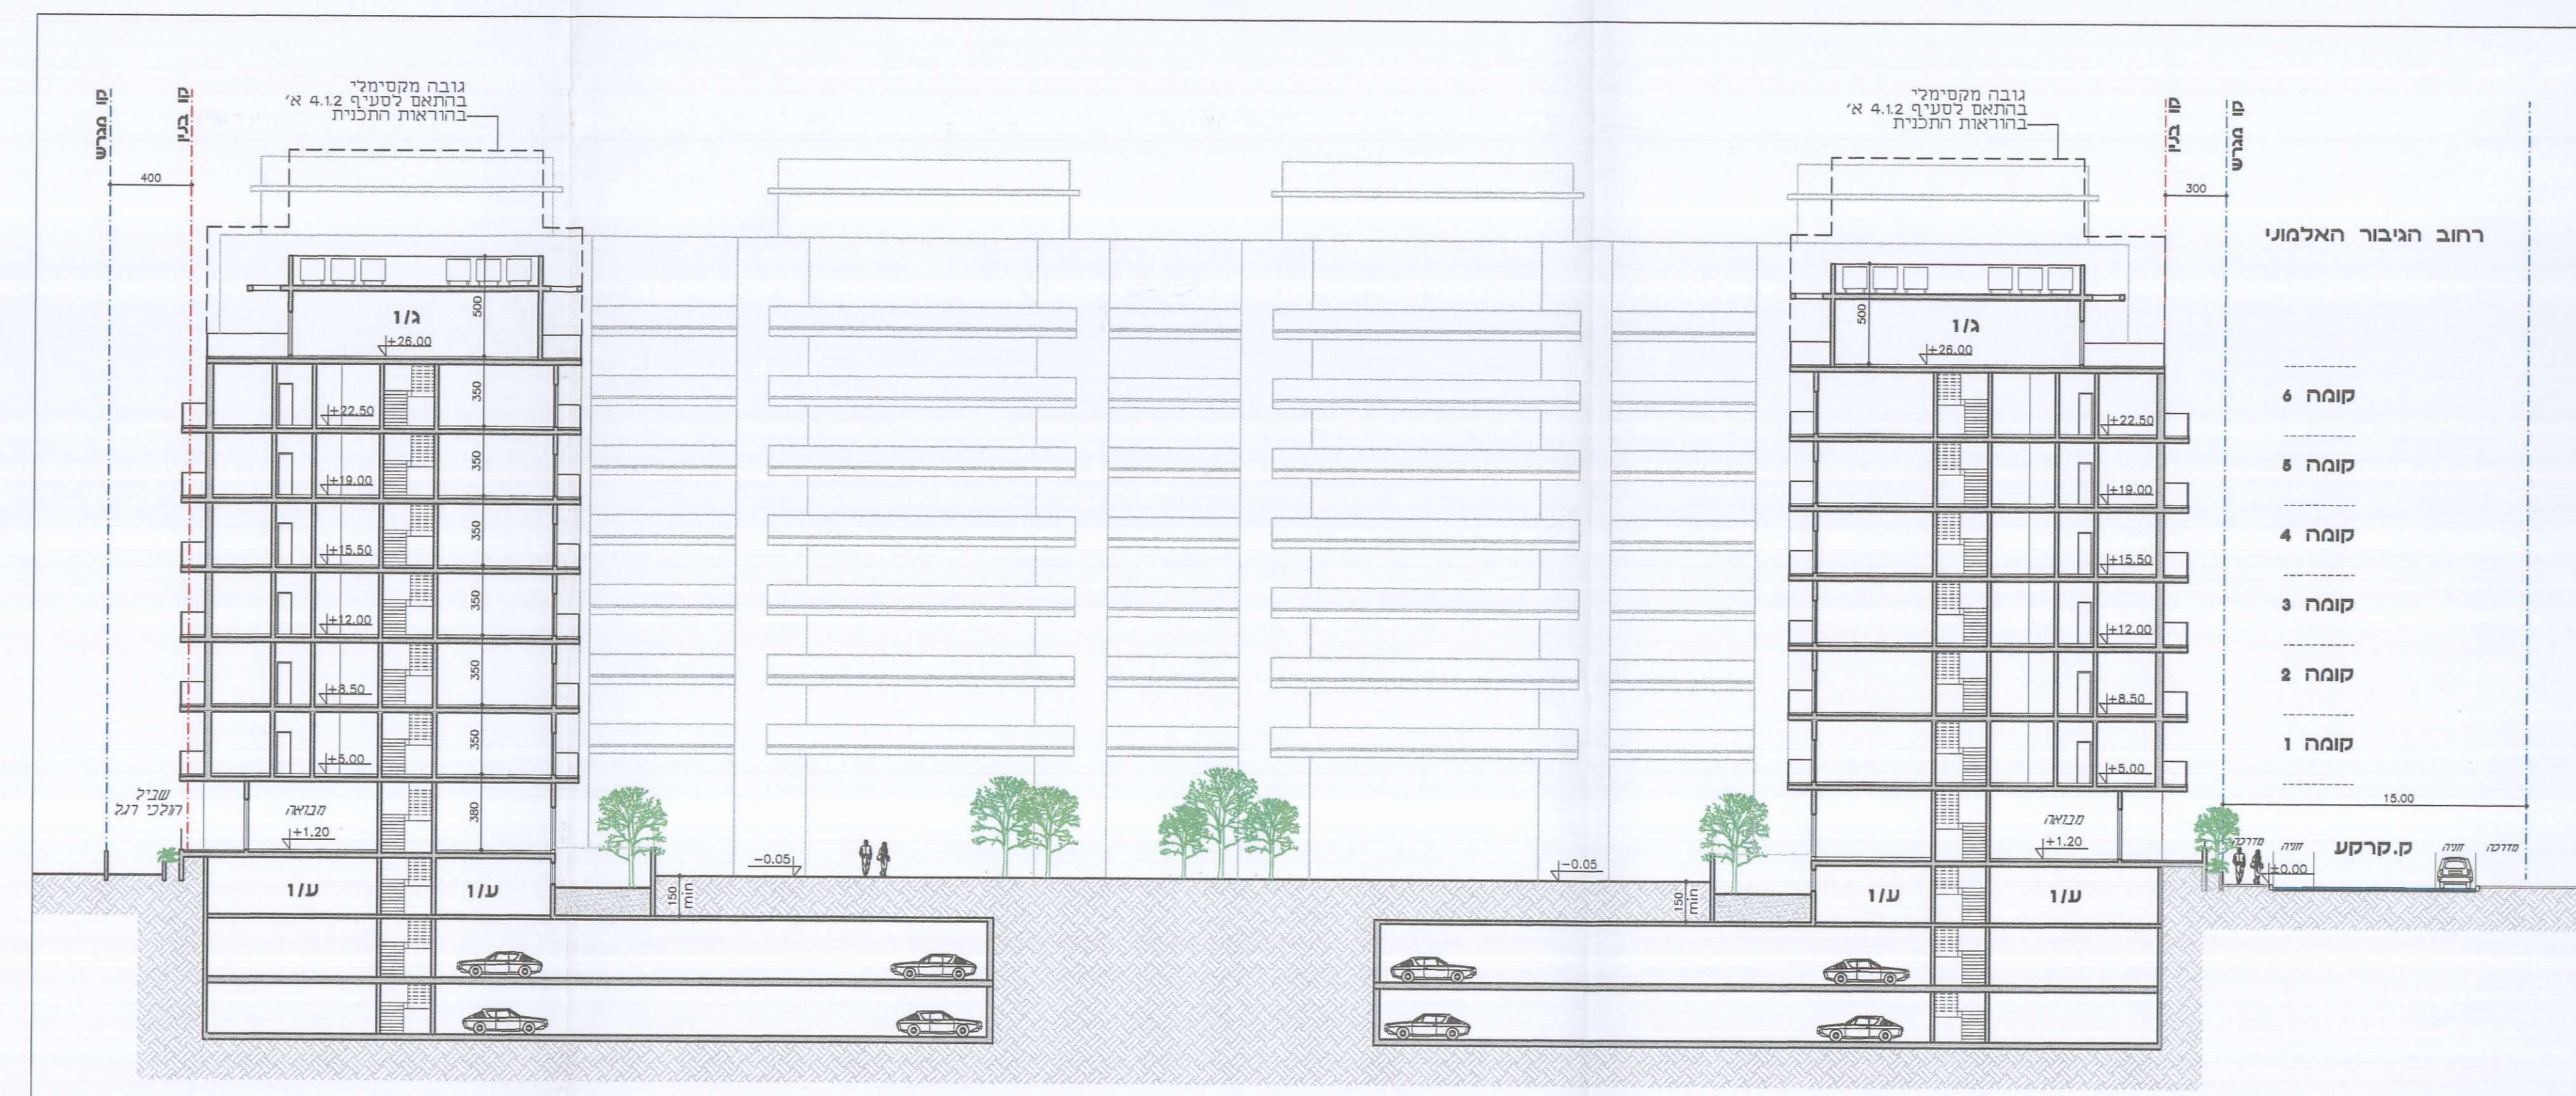

1:250 חתך ב-ב

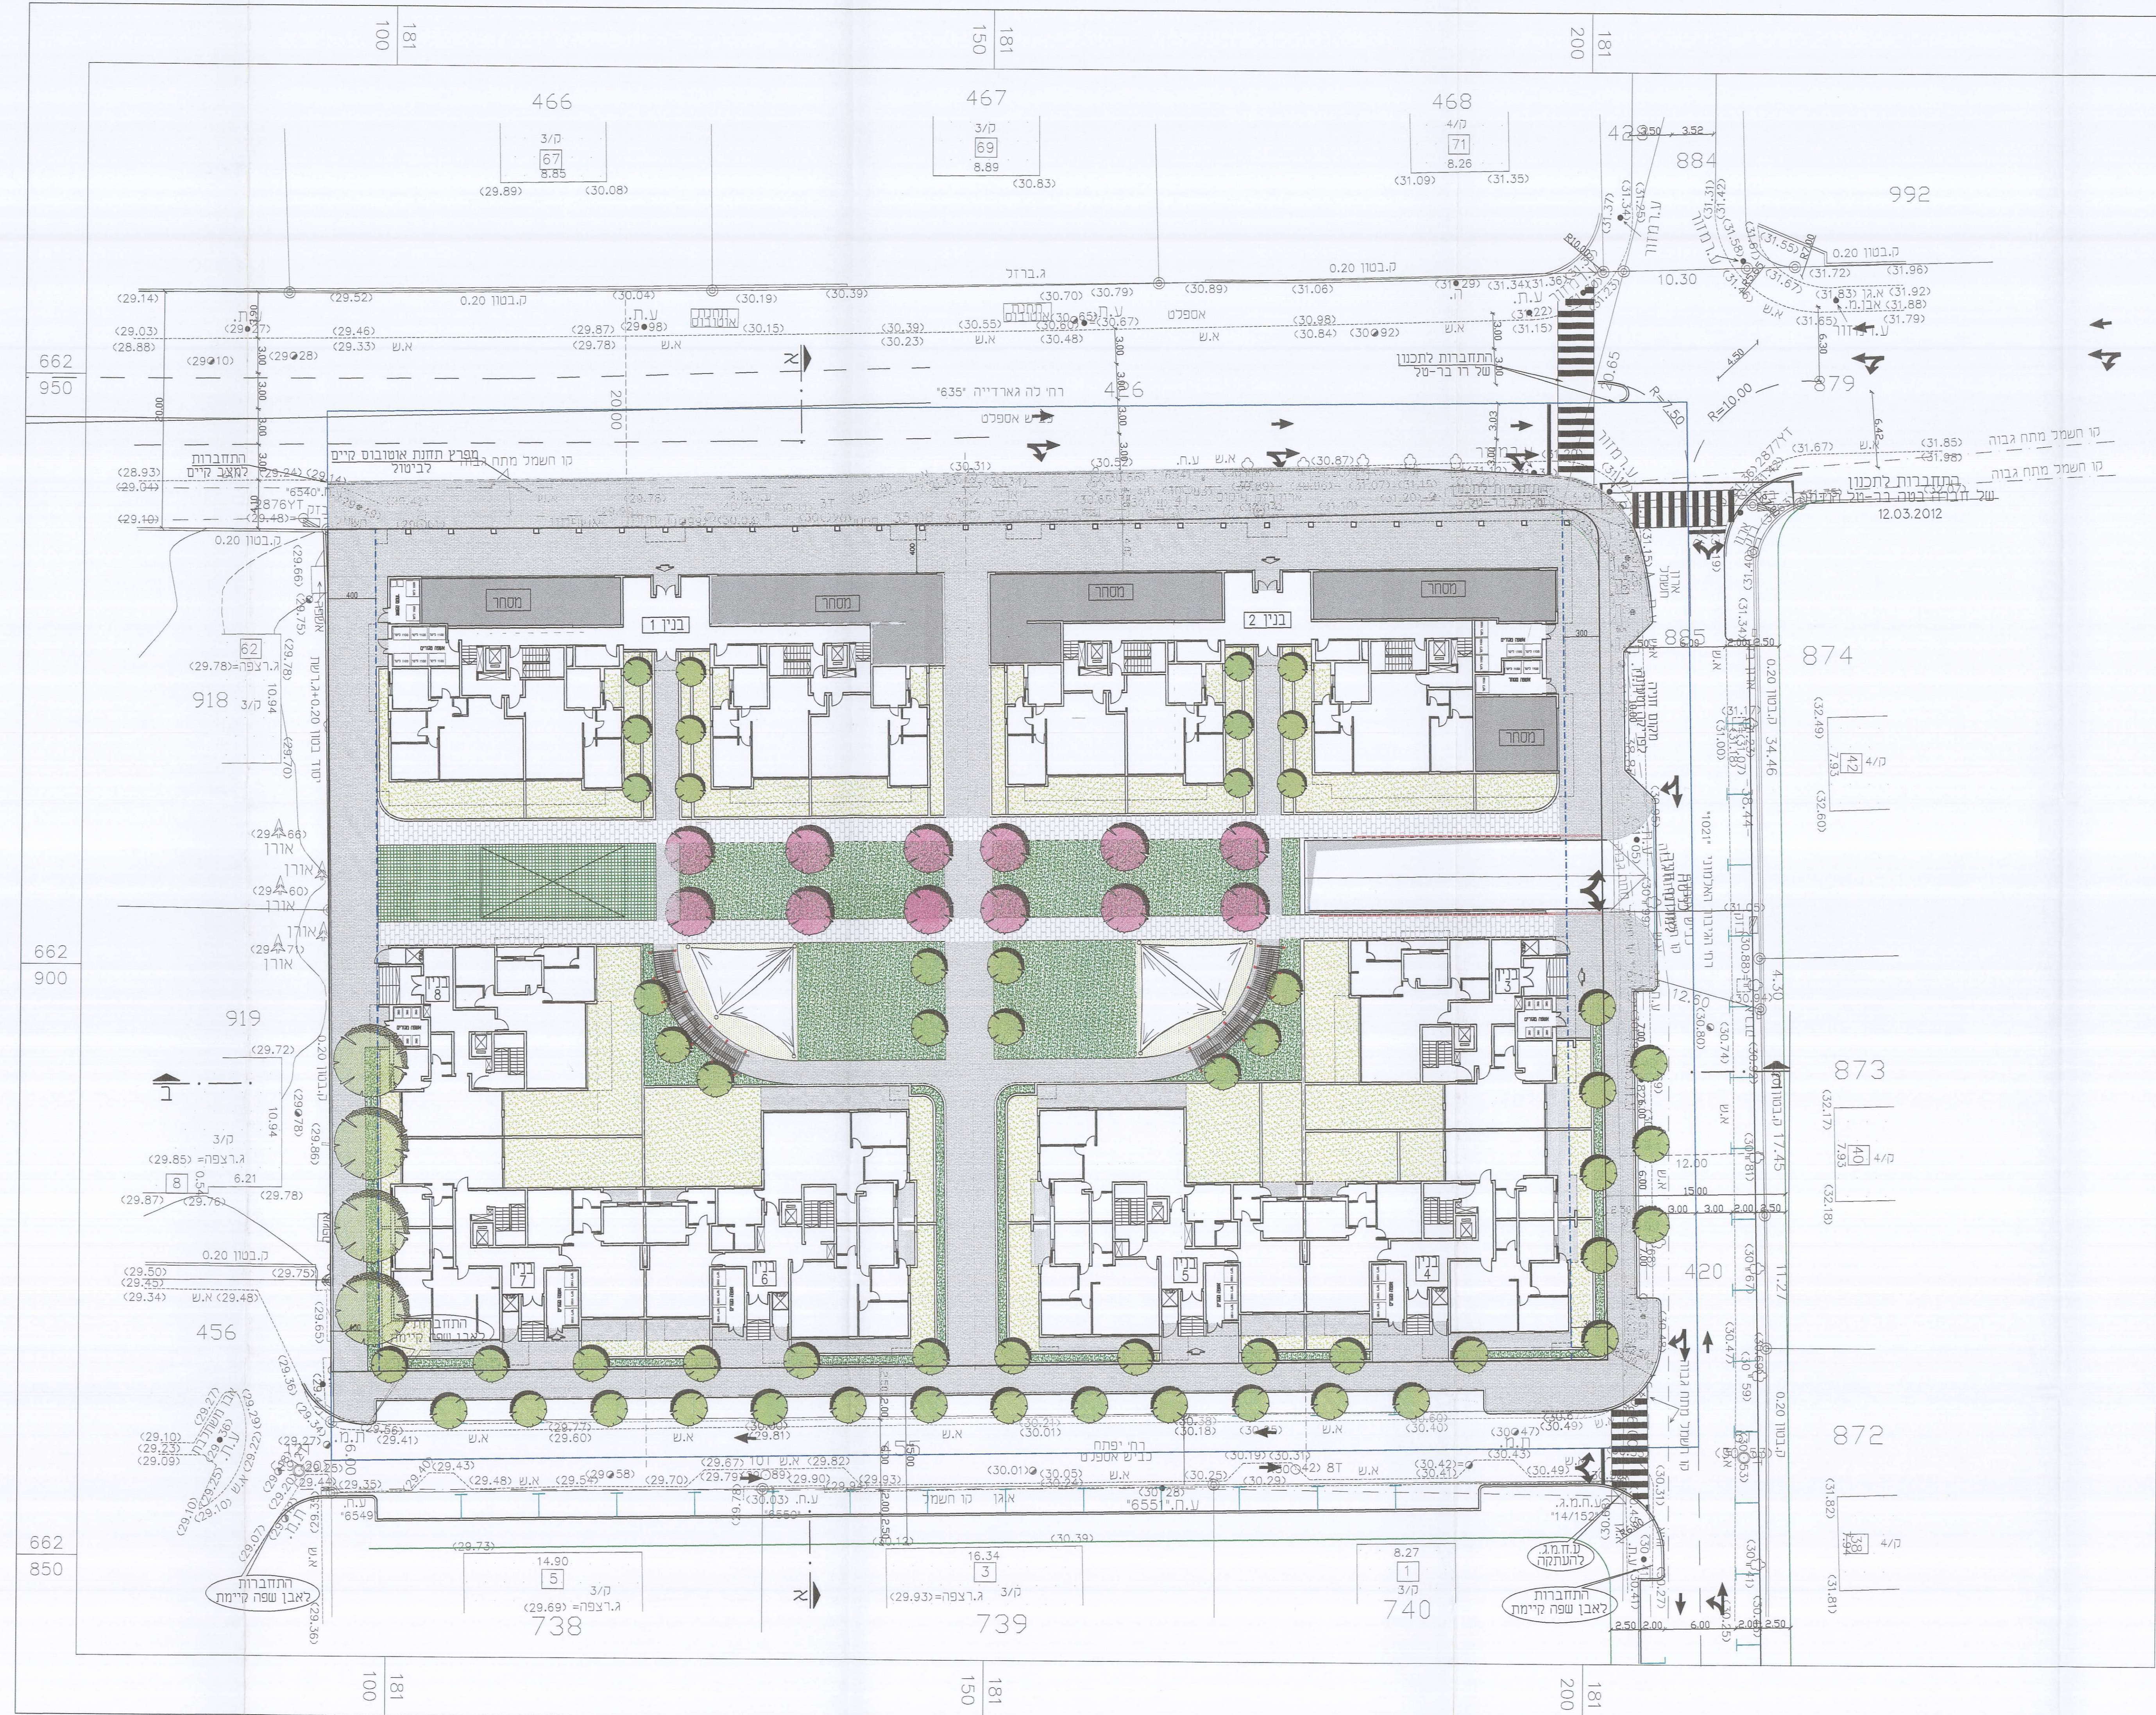

תכנית קומת קרקע 1:250