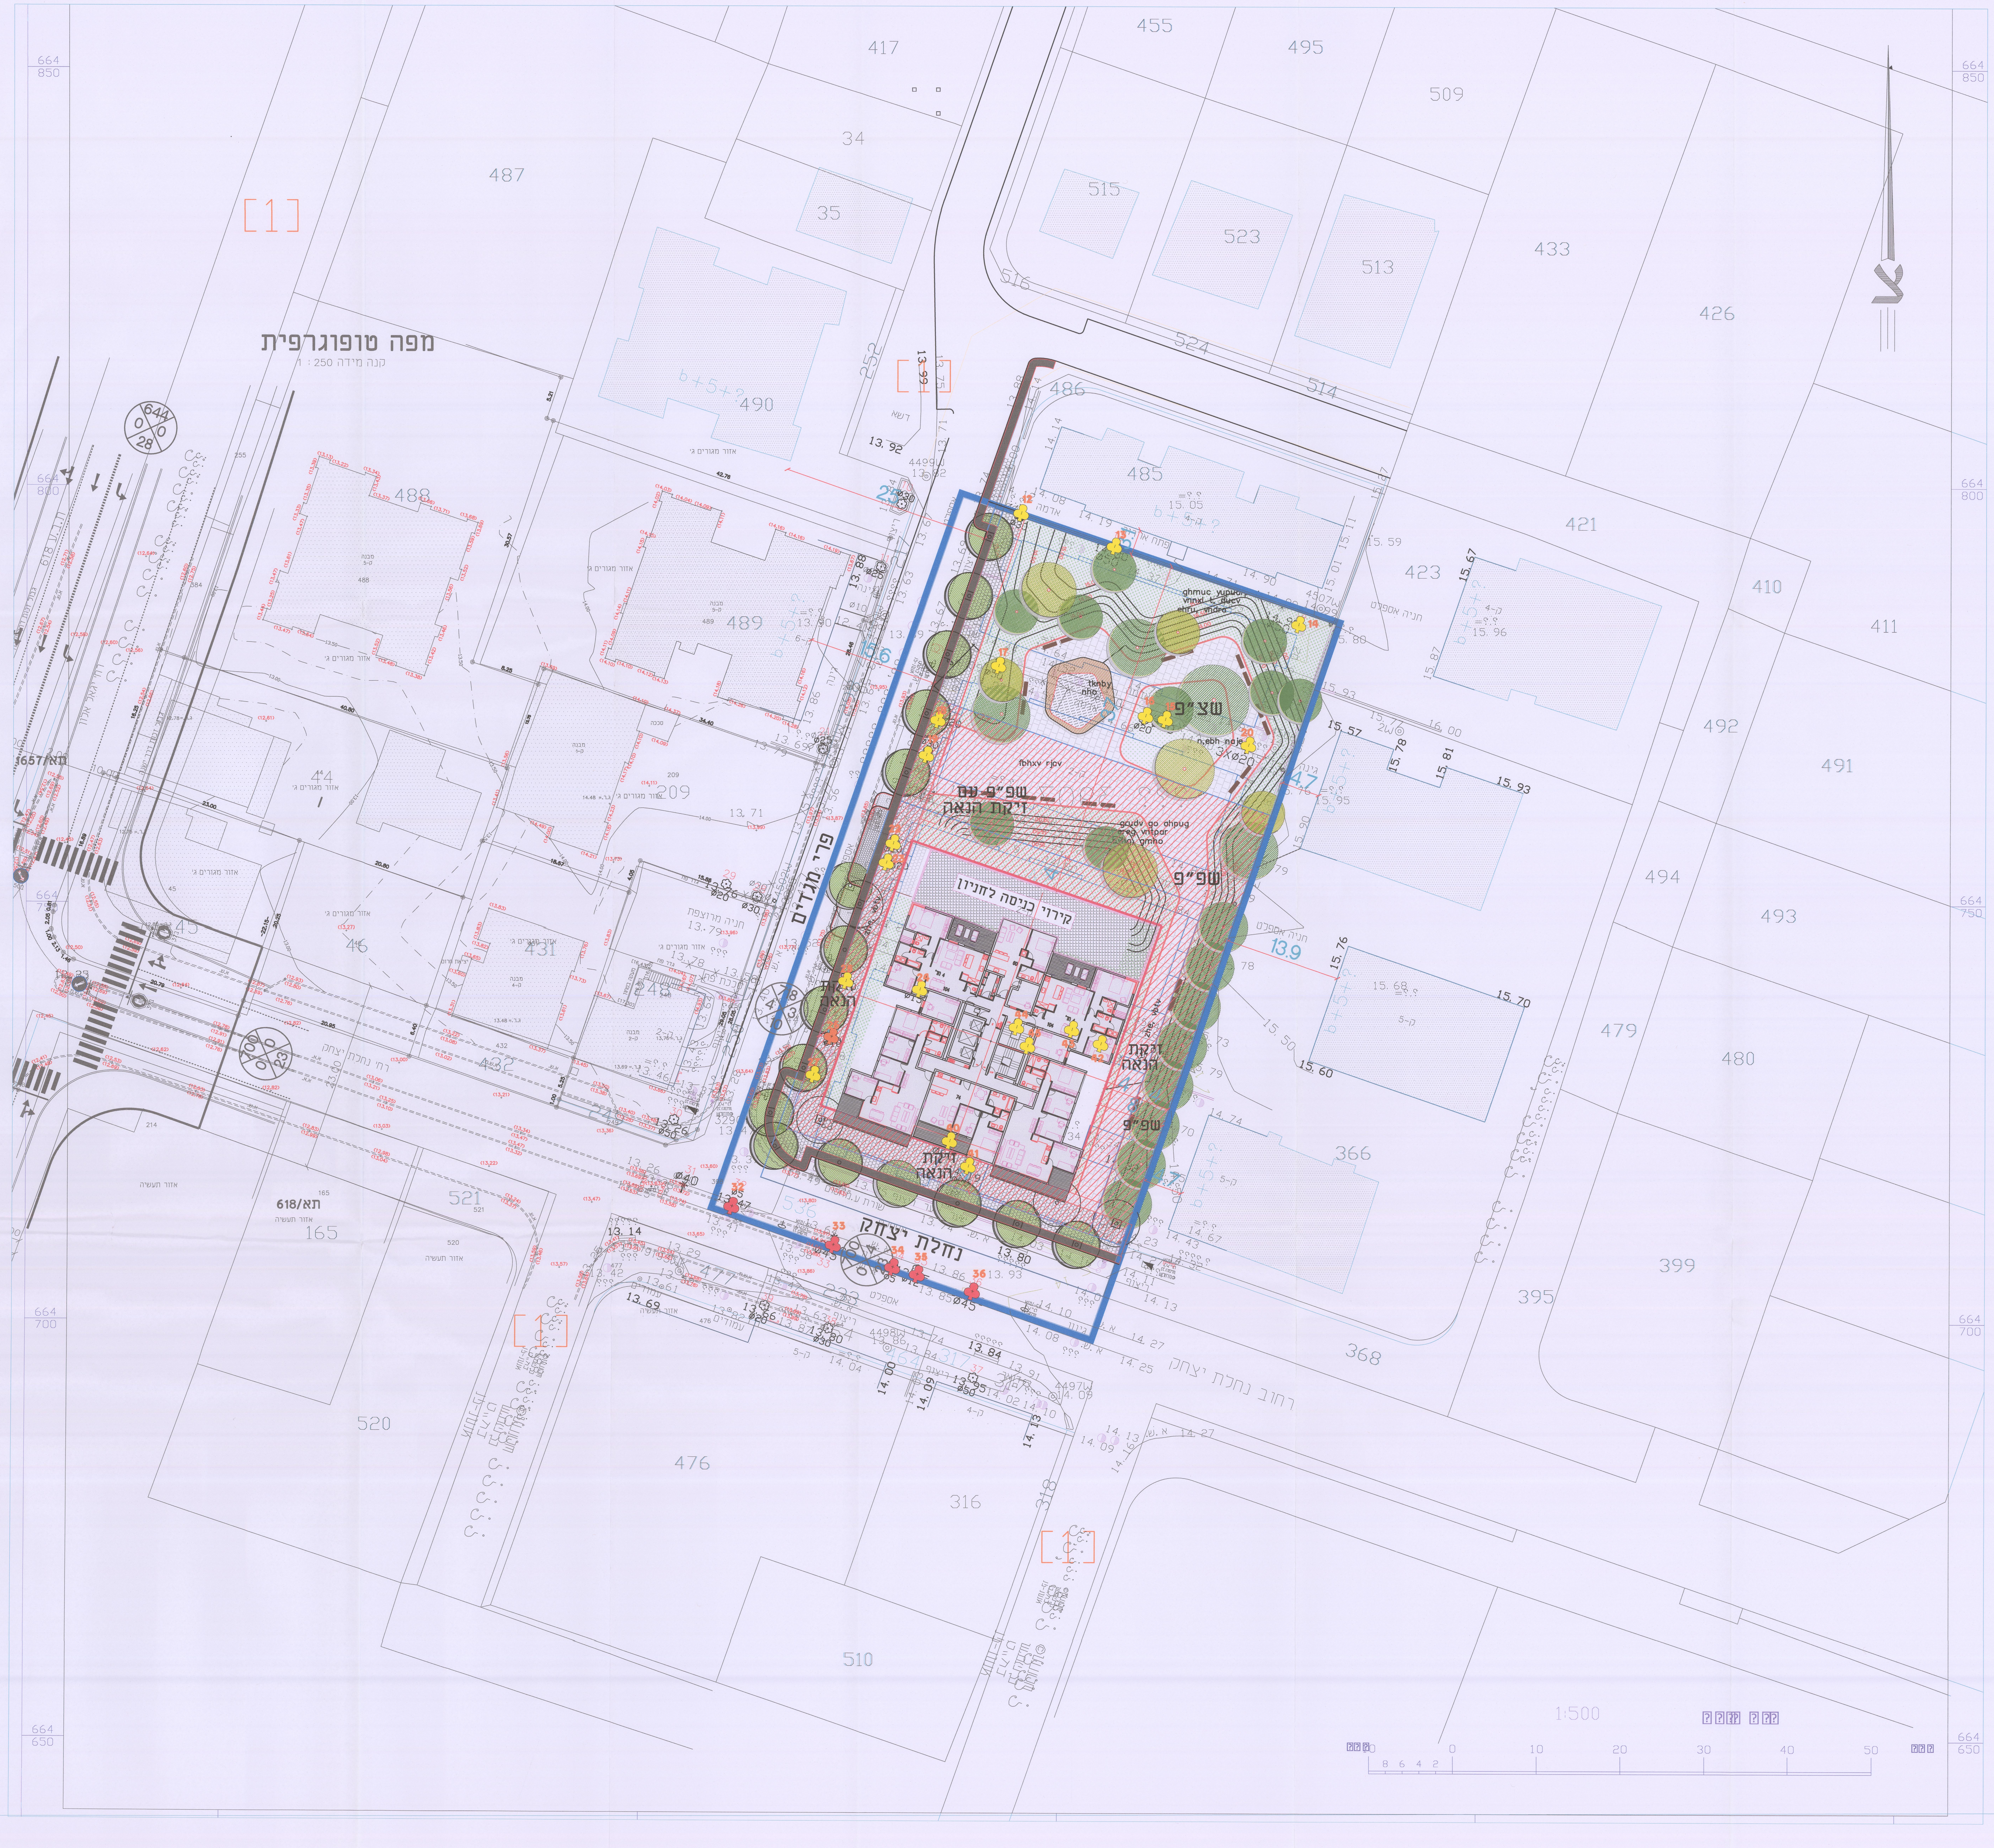

פרי מגדים-תל אביב-יפו

סקר עצים בוגרים

רשימת עצים בוגרים
פרי מגדים

מספר עץ	סוג עץ	קוטר גזע	גובה	קוטר צמרת	שימור	העתקה	עקירה	ערכיות	נדירות	חשיבות	בריאות	סה"כ	הערות
12	איזדרכת	30	7	4.00			🟨	1.00	1.00	2.00	1.00	5.00	אכול
13	דקל וושינגטוניה	50	12	2.00			🟨	1.00	1.00	1.00	2.00	5.00	
14	דקל וושינגטוניה	50	10	2.00			🟨	1.00	1.00	1.00	2.00	5.00	
15	דקל תמר מצוי	40	5	4.00			🟨	2.00	2.00	1.00	3.00	8.00	לא גבוה עם הרבה חוטרים
16	פיקוס הגומי	20	3	2.00			🟨	1.00	1.00	1.00	3.00	6.00	שיחי ללא גזע
17	איזדרכת	50	4	4.00			🟨	1.00	1.00	1.00	1.00	4.00	שבור
18	הדר לימון	20	2	2.00			🟨	2.00	2.00	2.00	2.00	8.00	גזום
19	הדר תפוז	30	2	2.00			🟨	2.00	2.00	2.00	2.00	8.00	גזום
20	יוקה	3x20					🟨					0.00	לא עץ
22	הדר	20	2	2.00			🟨	2.00	2.00	2.00	3.00	9.00	גזום
23	הדר	20	2	2.00			🟨	2.00	2.00	2.00	3.00	9.00	גזום
24	אבוקדו	15	4	3.00			🟨	2.00	2.00	2.00	3.00	9.00	
25	קתרוסית	10	4	3.00			🟨	2.00	2.00	2.00	1.00	7.00	סובל מחוסר השקייה
26	זית	10	5	5.00		🟧		2.00	2.00	2.00	3.00	9.00	
27	תאנה	15	3	3.00			🟨	2.00	2.00	2.00	3.00	9.00	לא מפותח
32	הדר	5	2	1.00	🟥			2.00	2.00	2.00	3.00	9.00	באי תנועה
33	דקל תמר מצוי	45	7	3.00	🟥			2.00	2.00	2.00	3.00	9.00	באי תנועה
34	הדר	5	2	1.00	🟥			2.00	2.00	2.00	3.00	9.00	באי תנועה
35	ברכיכיטון צפצפתי	12	4	2.00	🟥			2.00	2.00	2.00	3.00	9.00	באי תנועה
36	דקל תמר מצוי	45	7	3.00	🟥			2.00	2.00	2.00	3.00	9.00	באי תנועה
40	דקל וושינגטוניה	65	10	3.00			🟨	1.00	1.00	1.00	3.00	6.00	צמוד לקיר הבית
41	פלומריה+אבוקדו	20	8	3.00			🟨	2.00	2.00	2.00	3.00	9.00	אבוקדו נטוי
42	גויאבה	20	3	3.00			🟨	2.00	2.00	2.00	1.00	7.00	אכול
43	הדר		2	2.00			🟨	2.00	2.00	2.00	3.00	9.00	צעיר בתוך דק עץ
44	אבוקדו	15	4	3.00			🟨	2.00	2.00	2.00	3.00	9.00	
45	דקל וושינגטוניה	40	10	3.00			🟨	1.00	1.00	1.00	3.00	6.00	

מקרא :

- 🟨 עץ לעקירה
- 🟧 עץ להעתקה
- 🟥 עץ לשימור

הועדה המקומית לתכנון ולבניה תל-אביב - יפו

שם התכנית 507-0268342 תא/4050 מתחם פרי מגדים ב' - נחלת יצחק

הומלצה למתן תוקף (לאחר דיון בהתנגדויות)

תאריך 31/01/2018 פרוטוקול 0002-18ב החלטה 3

אושרה למתן תוקף ע"י הועדה המחוזית לתכנון ולבניה

תאריך 05/03/2018 ישיבה מס' 1281

מנהל האגף	מהנדס העיר	דורון ספיר, עו"ד
אורלי אראל	עודד גבולי, אדר'	יו"ר ועדת המשנה
		תאריך ....

15-05-2018

נתן אלנתן
מ"מ יו"ר ועדת המשנה
לתכנון ובנייה ת"א - יפו

מ.ש.

מינהל התכנון - מחוז תל-אביב
חוק התכנון והבנייה, תשכ"ה - 1965
אישור תכנית מס' 507-0268342
הועדה המחוזית לתכנון ולבניה החליטה
ביום 5.3.18 לאשר את התכנית
☒ התכנית לא נקבעה טעונה אישור שר
☐ התכנית נקבעה טעונה אישור שר

מנהל מינהל התכנון | יו"ר הועדה המחוזית

טבלת סיכום סטטוס עצים

שם עץ	סיווג עצים		
	שימור	העתקה	עקירה
אבוקדו			2
דקל וושינגטוניה			4
הדרים שונים	2		7
איזדרכת			2
זית		1	
תאנה			1
גויאבה			1
ברכיכיטון צפצפתי	1		
פיקוס הגומי			1
דקל תמר	2		1
קתרוסית			1
סה"כ	5	1	20

סה"כ עצים במדידה 26

טבלת סקר וסיווג עצים לשימור
הערות :

1. סימון העצים לפי תכנית מודד חברת מדבא
2. תמונות עצים ראה קובץ נפרד
3. מיקרא לשימור/סיווג עצים תואם תכניות מבא"ת
4. זיהוי העצים ע"י אגרונומית טל גליקמן
5. ההנחיות להמשך טיפול בעצים נקבעו בהתאם למצב פיזיולוגי של העץ, גיל, סוג העץ, מופע, נדירות ,מצא", ערכיות וחשיבות נופית ואקולוגית ואפשרות העברה
6. הנחיות לשימור, גיזום, כריתה ו/או העברת עצים-ראה מפרטים מיוחדים נספחים לקובץ זה

טל גליקמן - אגרונומית
תכנון גנים ומערכות השקיה
משה לוי 16 נס ציונה 74065 טל' 089300781, 054-4548475 פקס' 0577941274 דוא"ל glikmans@zahav.net.il

המזמין שיכון ובינוי	גירסה 1
שם העבודה פרי מגדים -תל אביב יפו	קנ"מ 1 : 250
שם התכנית סקר עצים	תאריך 1.11.16

מס' התכנית	גיליון			
	1	לעיון	☒	המבצע אחראי לבדיקת המידות ולחצי המים, גודל וסוג הצמחים על כל טעות או אי התאמה, יש להודיע למתכננת. אין למדוד בקנ"מ על התכנית.
		למכרז		
		לביצוע		

גירסה 2 20.12.16
גירסה3 21.12.16