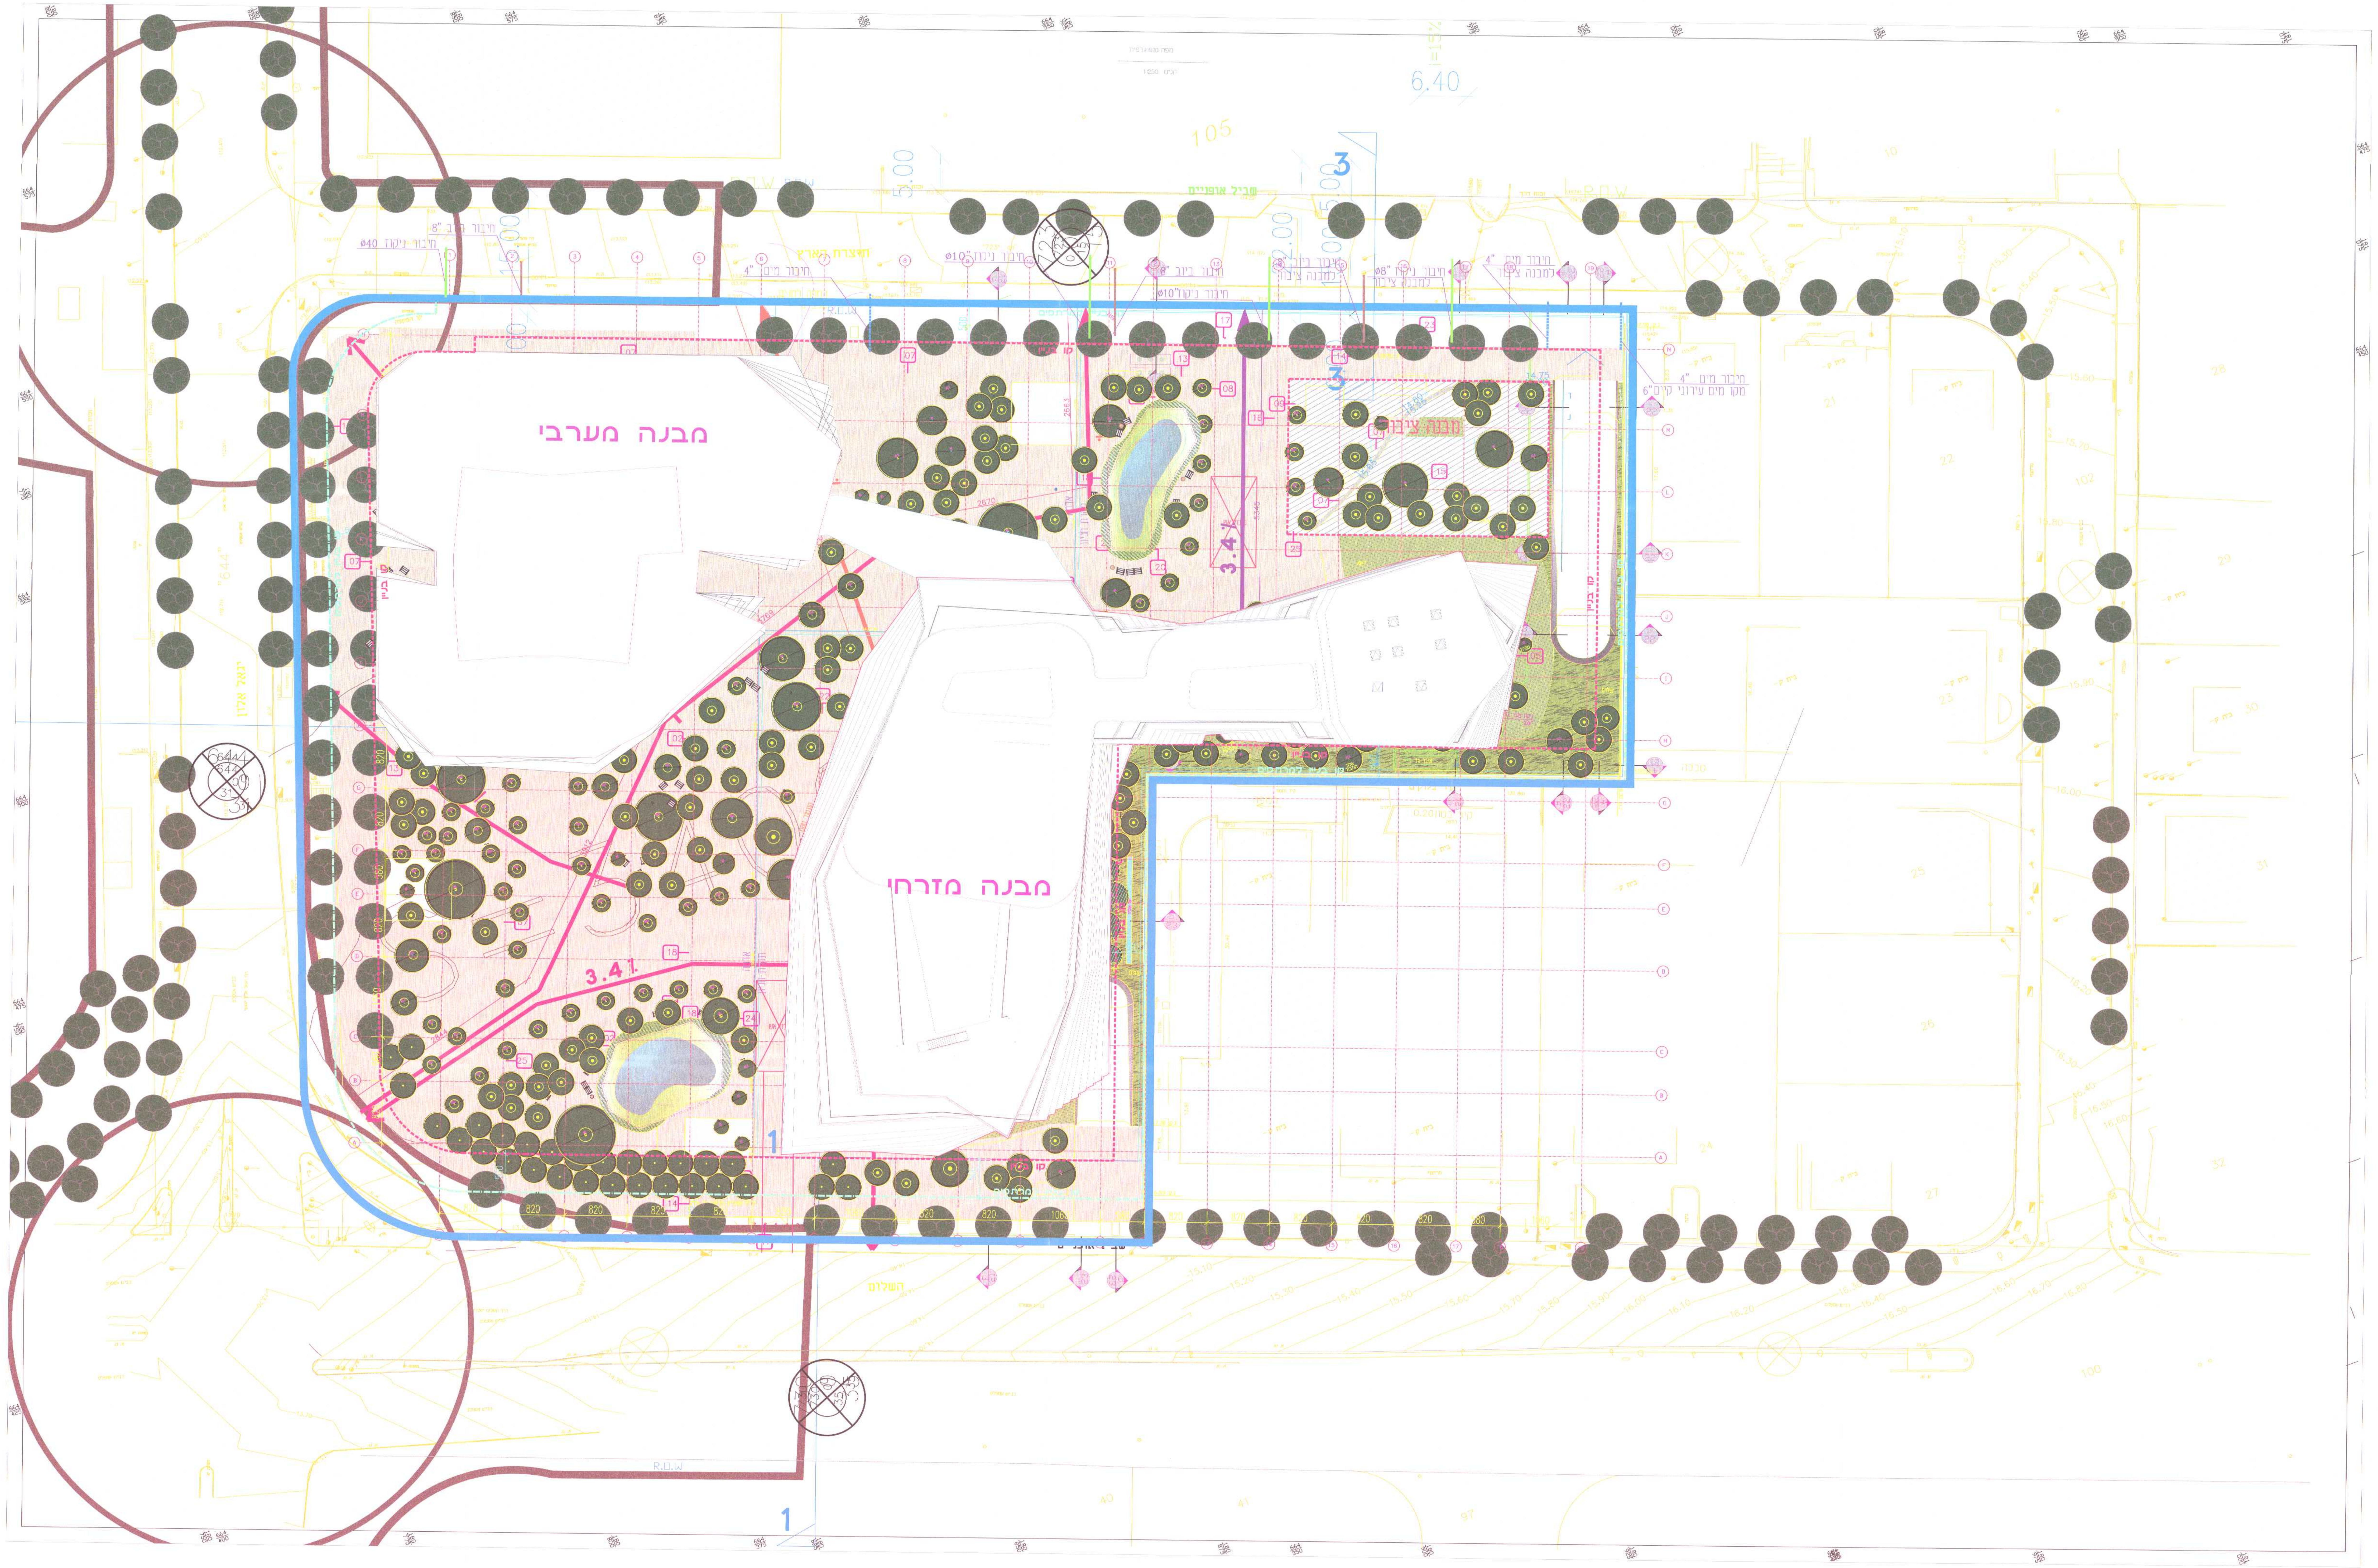

הועדה המקומית לתכנון ולבניה תל-אביב - יפו

שם התכנית 507-0442822 תא/מק/4052 תוצרת הארץ מערב

אושרה למתן תוקף (לאחר דיון בהתנגדויות):

תאריך 01/08/2012	פרוטוקול 12-0019ב	החלטה 10
תאריך 22/05/2013	פרוטוקול 13-0007ב	החלטה 15
תאריך 01/08/2018	פרוטוקול 18-0016ב	החלטה 21
תאריך 29/05/2019	פרוטוקול 19-0009ב	החלטה 7
תאריך 18/11/2020	פרוטוקול 20-0021ב	החלטה 6
תאריך 16/12/2020	פרוטוקול 20-0024ב	החלטה 10
תאריך 27/01/2021	פרוטוקול 21-0002ב	החלטה 6
תאריך 21/07/2021	פרוטוקול 21-0017ב	החלטה 9

מנהל האגף	מהנדס העיר	דורון ספיר, עו"ד
אורלי אראל	אהוד כרמלי, אדרי'	יו"ר ועדת המשנה
אורלי אראל מ.ע.		תאריך 4/7/2021

אלי לוי
מנהל אגף נכסי העירייה

מאושרת
מכוון מקומית

חוק התכנון והבניה, התשכ"ה –1965

תכנית מפורטת

מס' 507-0442822

תוצרת הארץ מערב

תא/מק/4052

נספח תשתיות

נספח לתכנית	גליון 1 מתוך 1
תחולה	מנחה
תיאור	
תאריך עריכת הנספח	05/11/18

רשימת התרשימים	קנ"מ
תכנית קומת קרקע	1:500

עורך התכנית	שם: גלבוע מהנדסים יועצים בע"מ ארז גלבוע		חתימה:
	כתובת: משכית 3, הרצליה פיתוח		
	טלפון: 09-9504021	פקס: 09-9585601	דוא"ל: roees@s-gilboa.co.il

נספח הבינוי הינו מנחה בלבד. המפלסים הסופיים יקבעו במסגרת תכנית העיצוב.