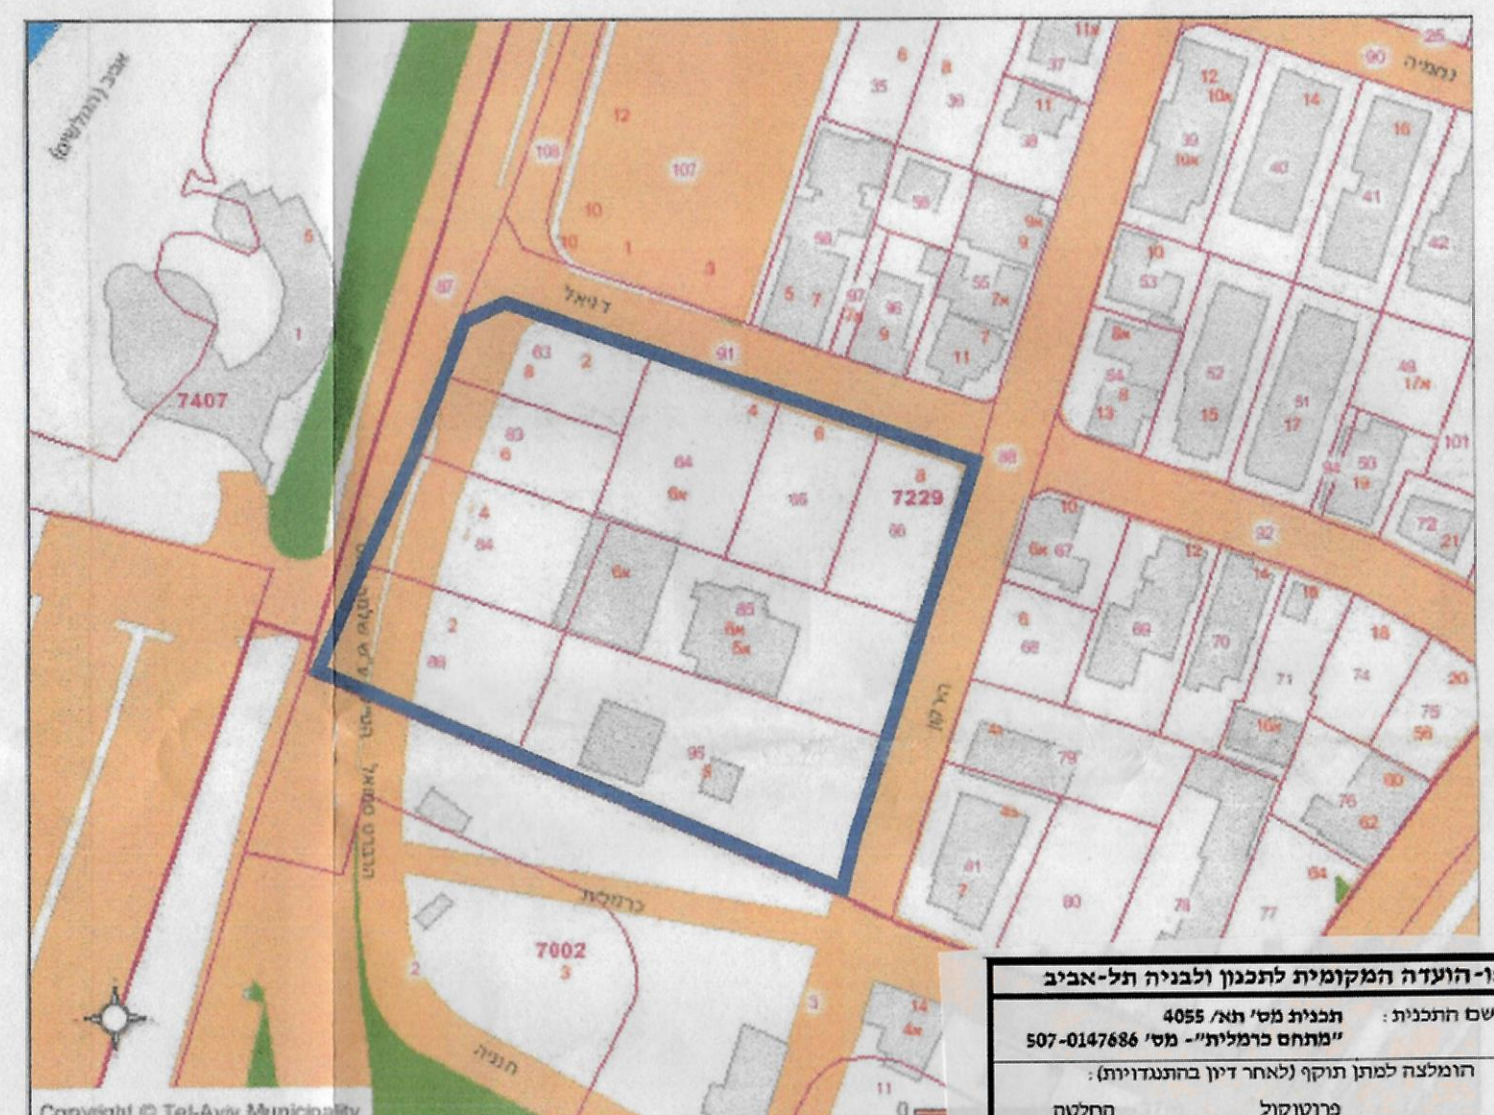


[illegible]

מחזור	אורן א-ל
דיוקן ספיר עידה	
מיטען ראש העיניים	
נסי	
	
	

מתחם הכרמל
תל-אביב

גוש 7229, חלקות 63-66, 83-86, 95

נספח עצים בוגרי

תאריך	קנה מידה
18.11.13	

מגיש חוות הדעת

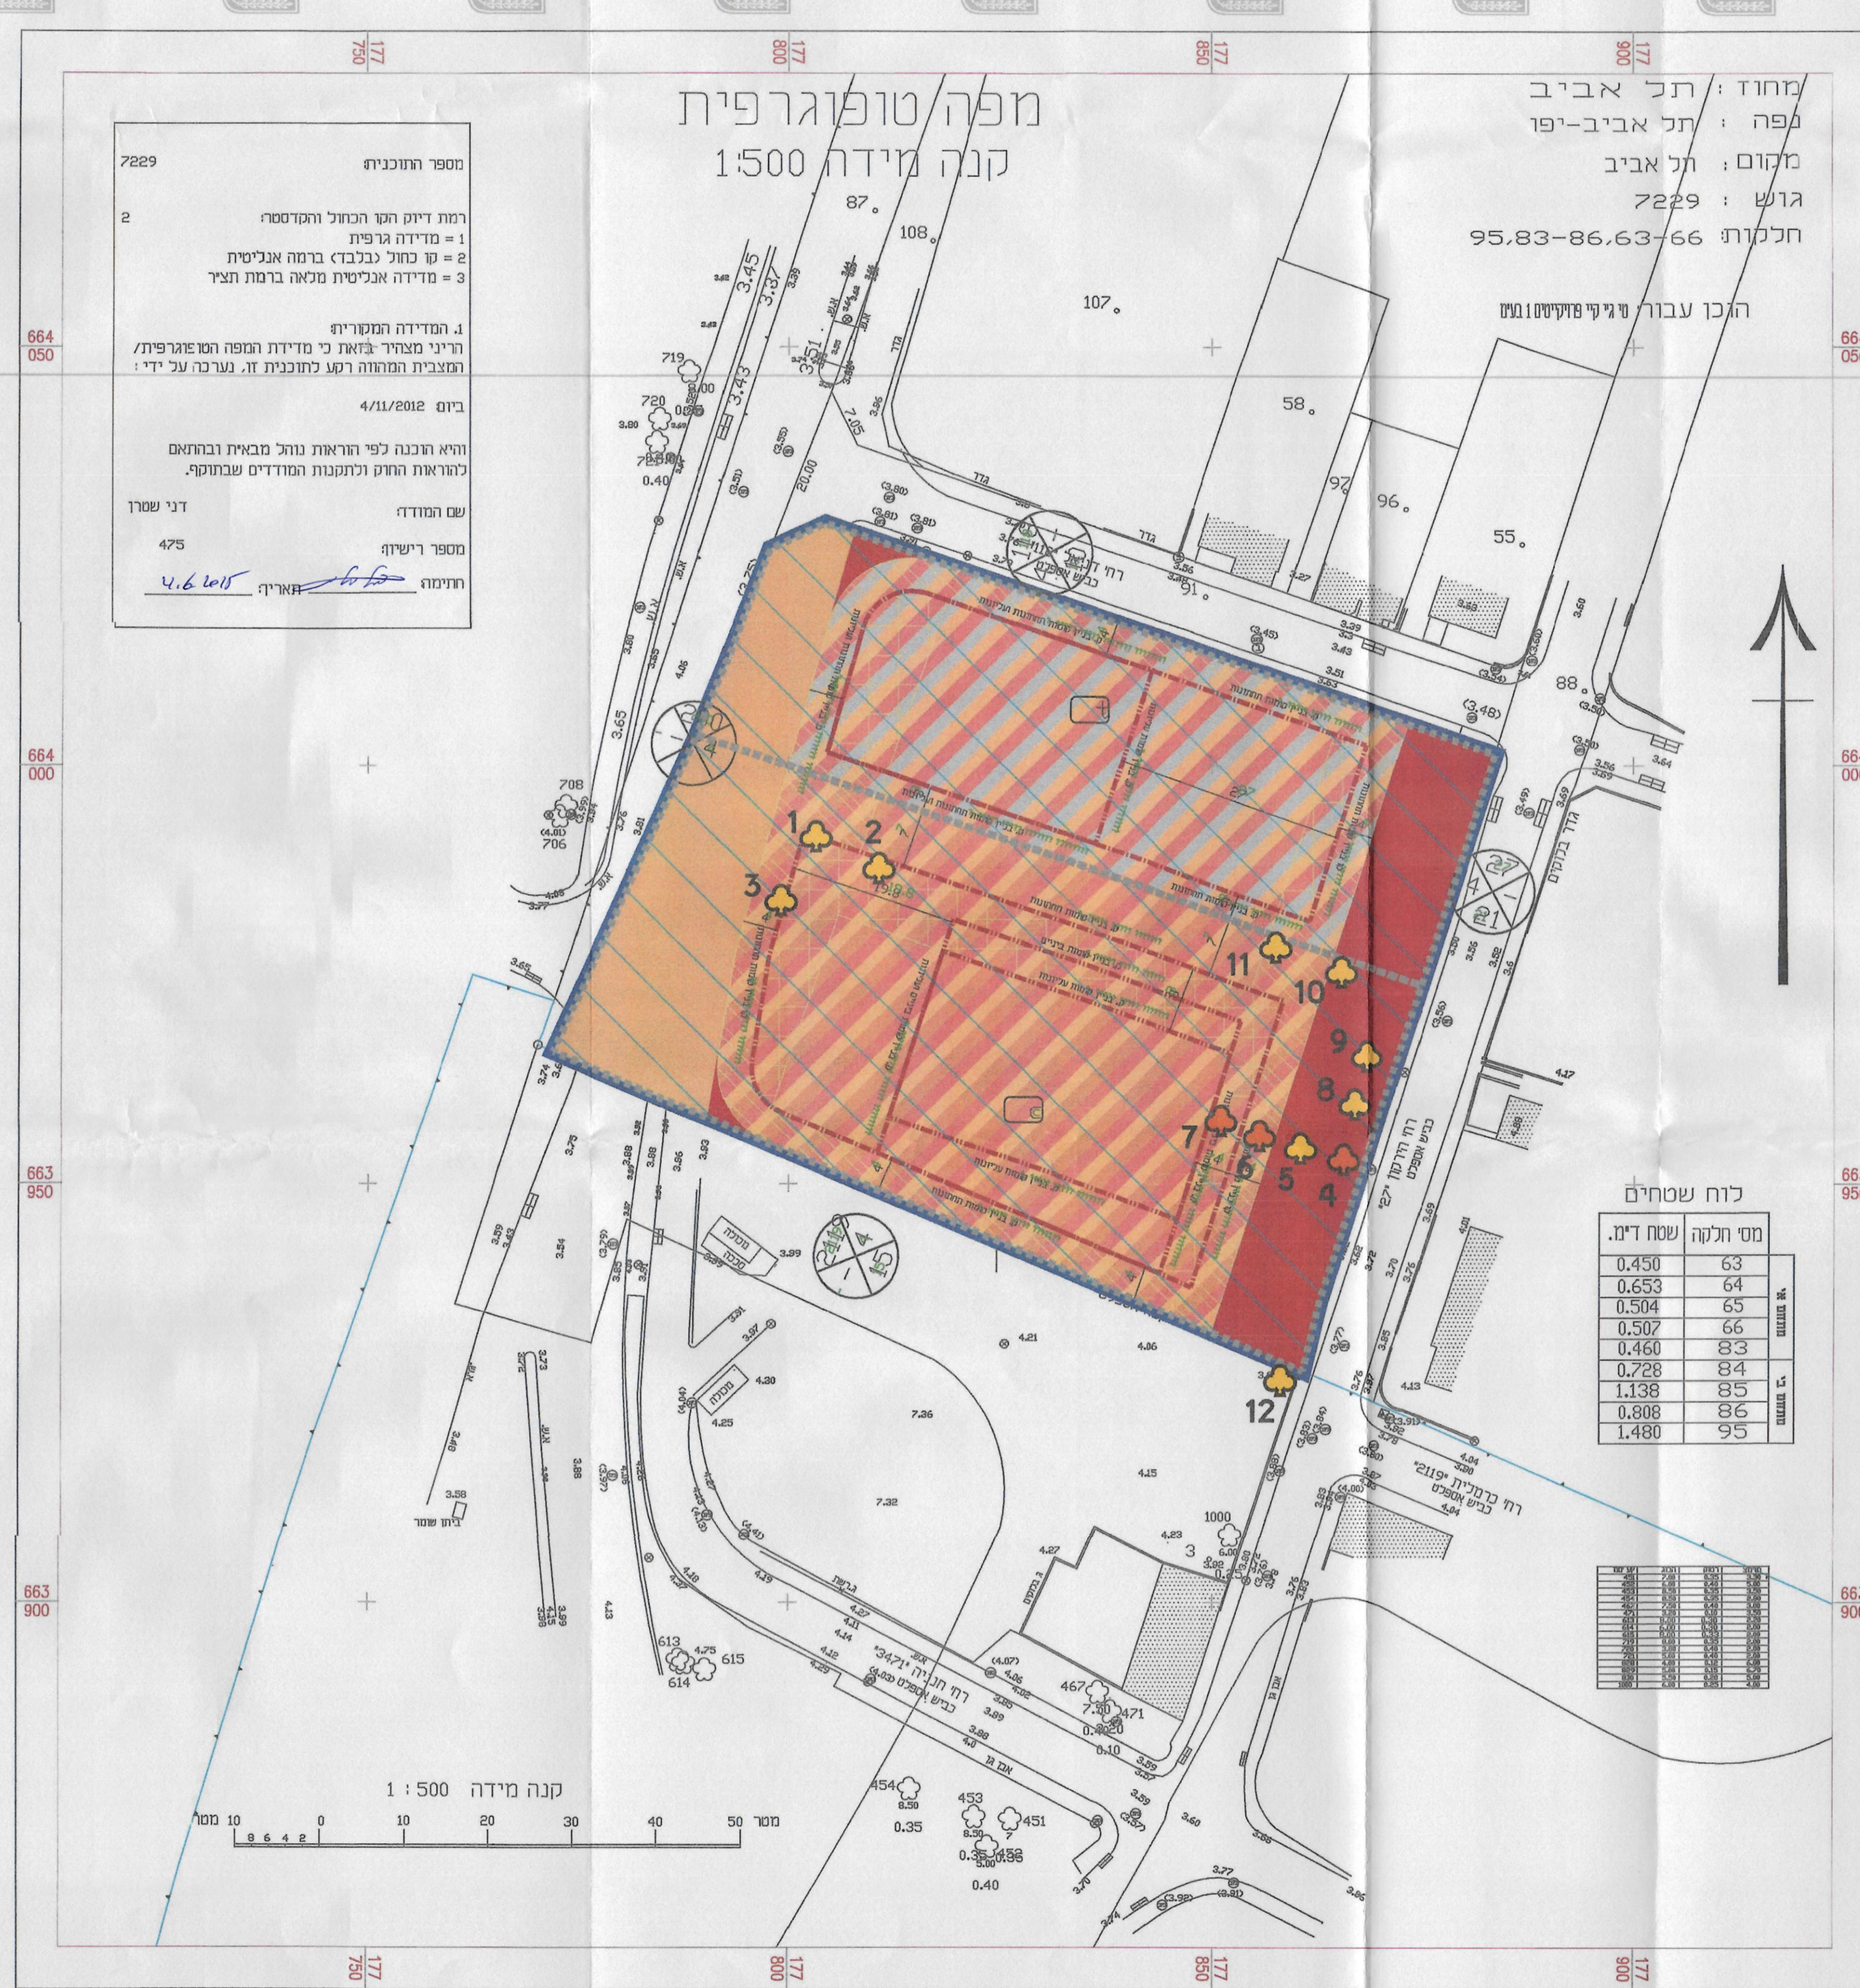
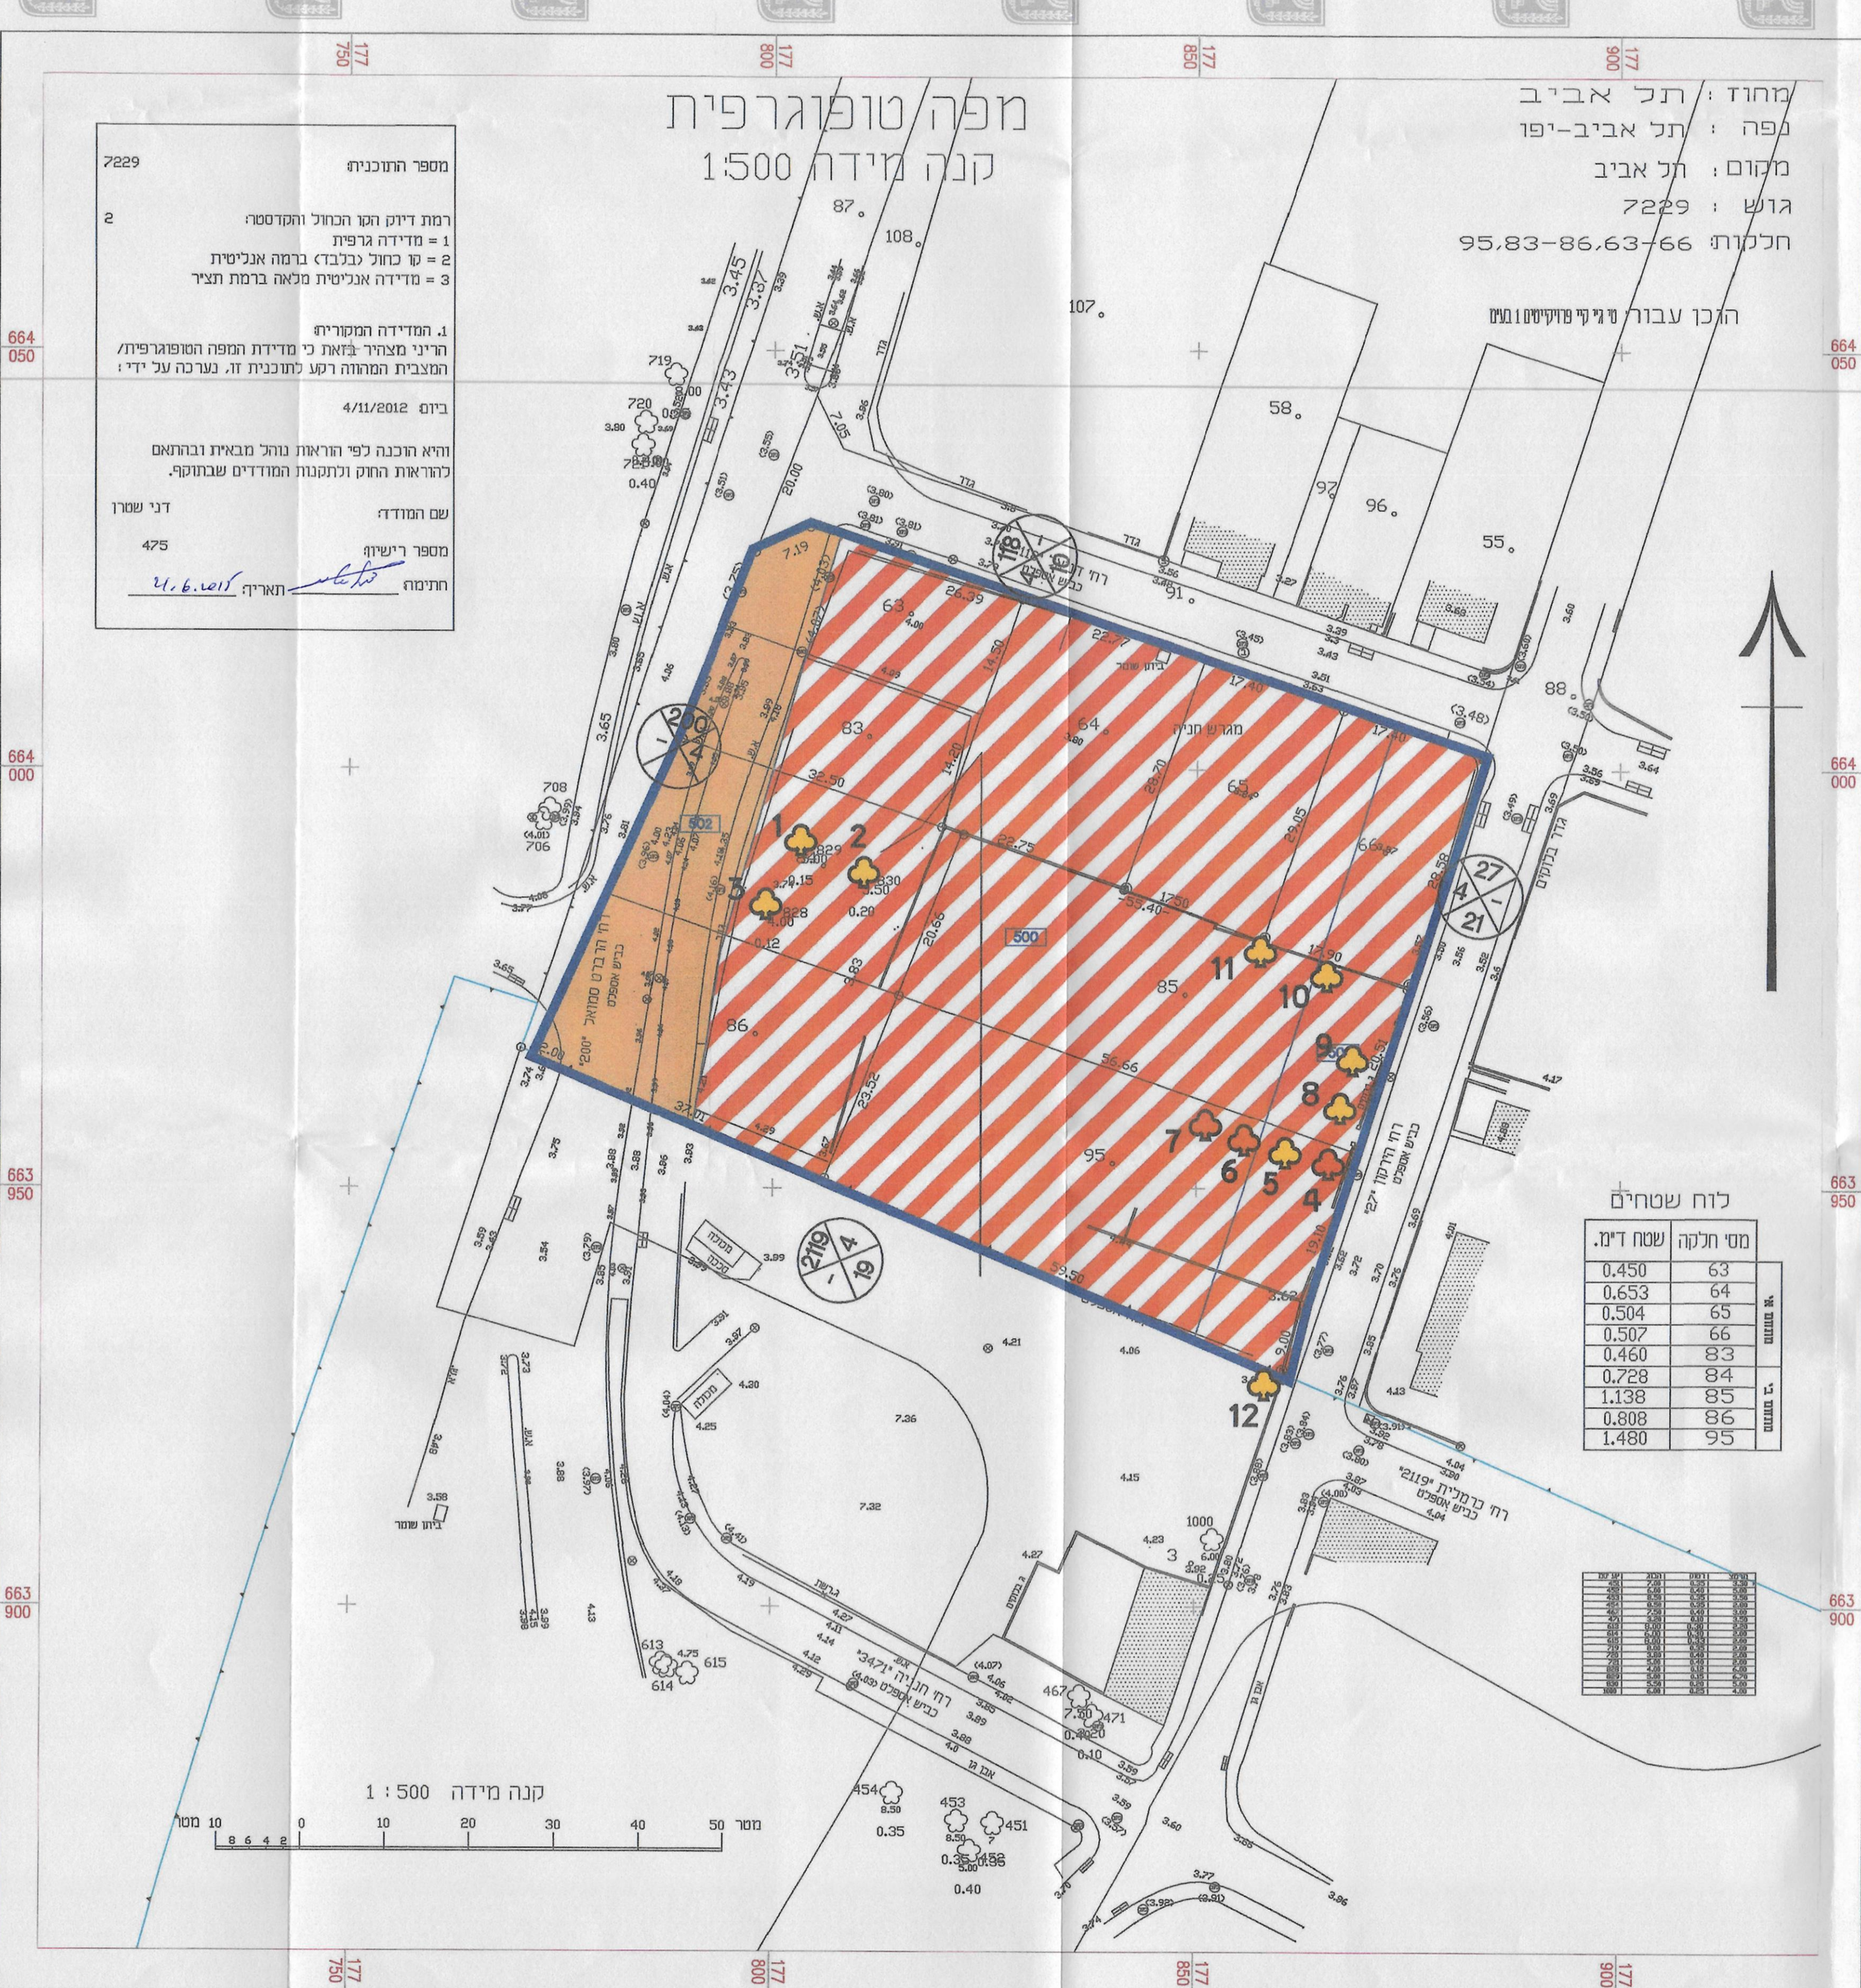
רז מיכלוביץ
אדריכלות ויעוץ נופ

[illegible]

277148

אישור תכני

4055

 $\therefore b$ 

מצב מוצע

מצב קיים

[illegible]

גבריאֵל חיים
אגרונום
בני לשיתור פני ה
מגדלות תל-אביב -

משרד הפנים ירושלים תל-אביב
חוק התכנון והבנייה תשכ"ח - 1965
אישור תכנית מס' 507-0147686
הועדה המחוזית לתכנון ולבניה תל-אביב
ביום 29.12.74 לאחר את התכנית
גילה אורון
יו"ר הוועדה המחוזית