

איחוד וחלוקה	סמכות ראשית	אופי התכנית
איחוד וחלוקה בהכרח רגולית	ועדה מחוזית	תכנית שניתן מכוחה להוציא היתרים

רשות מקומית : תל אביב - יפו

קנה מידה: 1 : 500

גושים וחלקות בתכנית:

גוש	סוג רגוש	חלקות בשלמותן	חלקי חלקות
7229	מוסדר	63-66, 83-86, 95	91

חותמות מוסד התכנון :


משרד הפנים מחוז תל-אביב חוק התכנון וההגירה השכיח 1965	אישור תכנית מס' 507-04-674-686	יפו-הועדה המקומית לתכנון ולבניה תת-אביב
אישור תכנית מס' 507-04-674-686 הועדה המחוזית לתכנון ולבניה החלטות ביום 29.12.14 לאחר את התכנית	החלטה החלטות	סוג הנדבכים: תכנית מס' 507-04-674-686 "מסבתים-בתים" החלטה למתן חוקה (דבר דיון) בתדירות: מאריך: 29.12.2014 סיום: 11.12.2014 ישיבה מס' 1180
ניגלה ארון הועדה המחוזית	החלטות	מסלול ההגה: תכנית מס' 507-04-674-686 מסמך המעשה: תכנית מס' 507-04-674-686 מסמך המעשה: תכנית מס' 507-04-674-686

שלב: מילוי תנאים מהדורה : 1 תאריך : 17.5.2015
למתן תוקף

שמות ודתימות :

[illegible]

מקרא מצב קיים:

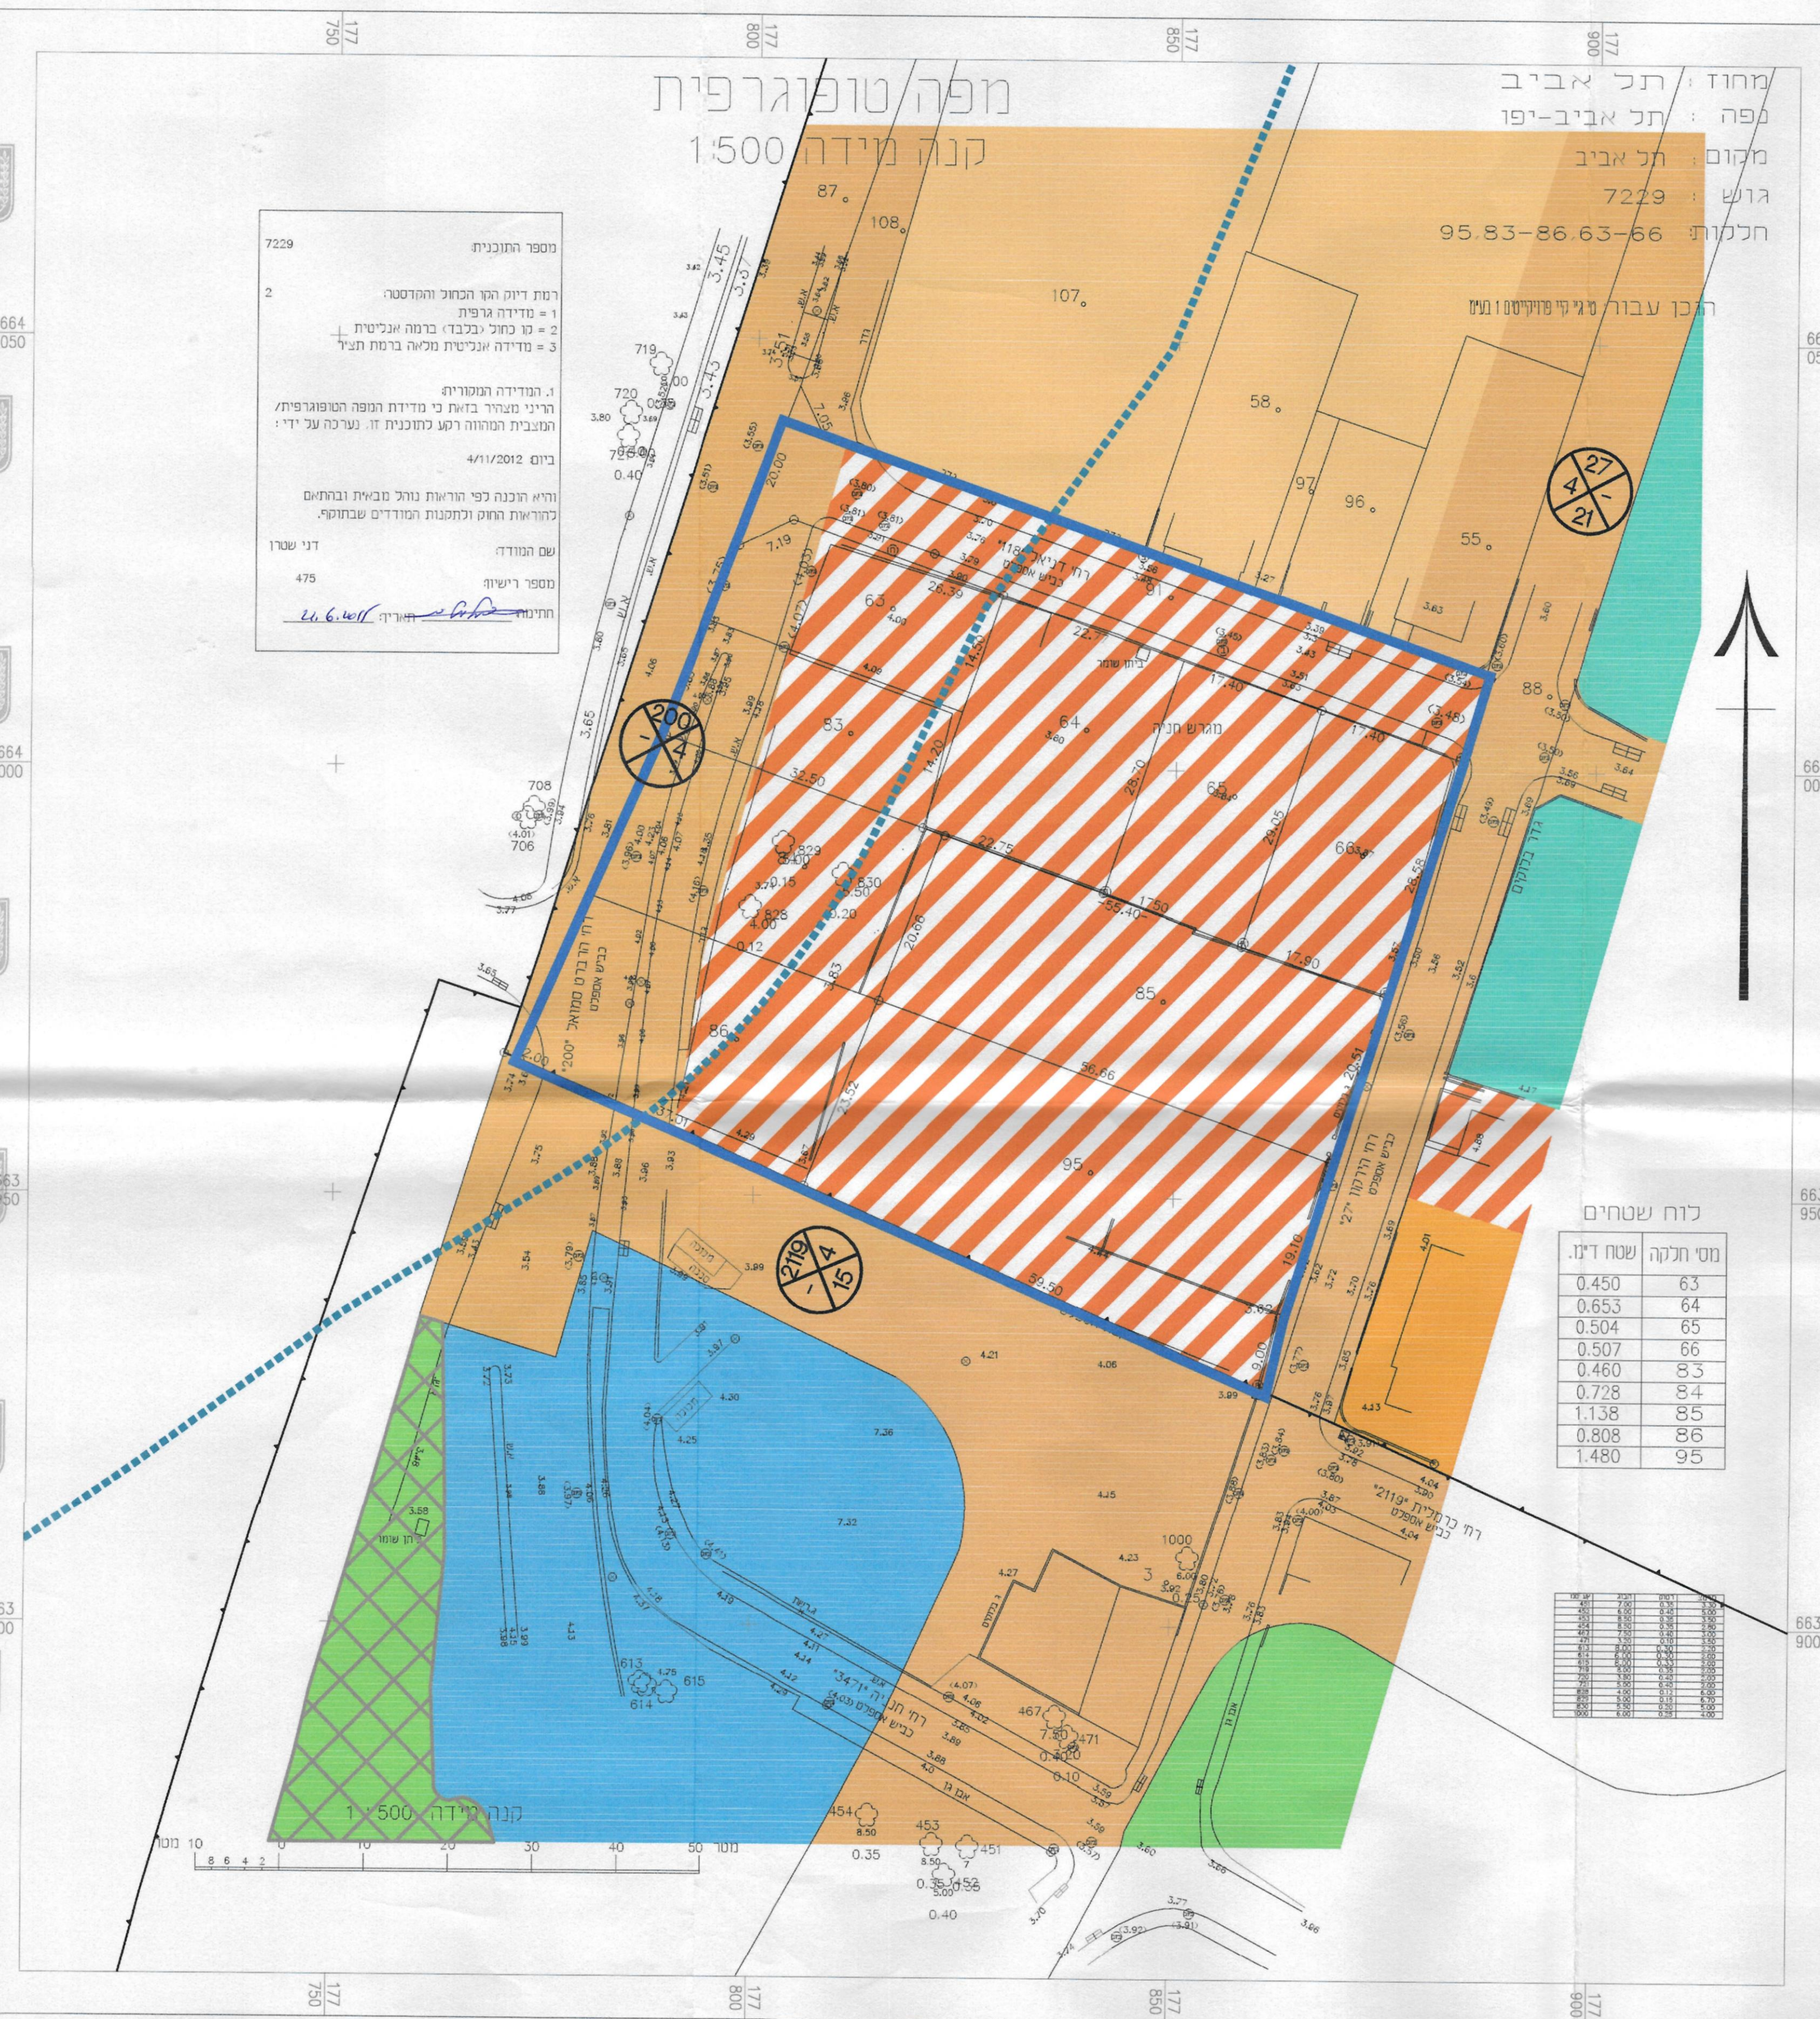

מצב קיים קנ"מ 1:500

