חוק התכנון והבנייה, תשכ"ה - 1965
אישור תכנית מס' 507-0203182
התכנית מאושרת מכוח סעיף 108 (ג) לחוק
ביום 14.9.2016
☑ התכנית לא נקבעה טעונה אישור שר
☐ התכנית נקבעה טעונה אישור שר
גלית בלבר
מנהל מנהל התכנון   יו"ר הועדה המחוזית

נספח בינוי

נספח לתכנית מס' 507-0203182

תא\4080 - "המסגר 2"

גליון 1 מתוך 1

תחולה	מנחה
תיאור	תכנית בינוי
תאריך עריכת הנספח	01-11-2015
קנ"מ	1 : 500
תרשימים נוספים	קנ"מ
חתכים א-א, ב-ב, ג-ג	1 : 500 1 : 250

שמות וחתימות:

עורך הנספח	שם: יוסי סיון תאגיד: יסקי-מור- סיון אדריכלים ומתכנני ערים	חתימה: יסקי, מור, סיון שותפות מוגבלת מ. 550222129 רח' בן גוריון 1 בני ברק 51232

מקרא מצב מוצע:

- ▬ גבול תכנית
- 9543 גבול גוש ומספרו
- 32 גבול חלקה ומספרה
- 101 גבול תא שטח ומספרו
- ‑·‑ קו בניין
- ‑··‑ קו בניין עילי
- ▬ שביל אופניים
- ▦ זיקת הנאה

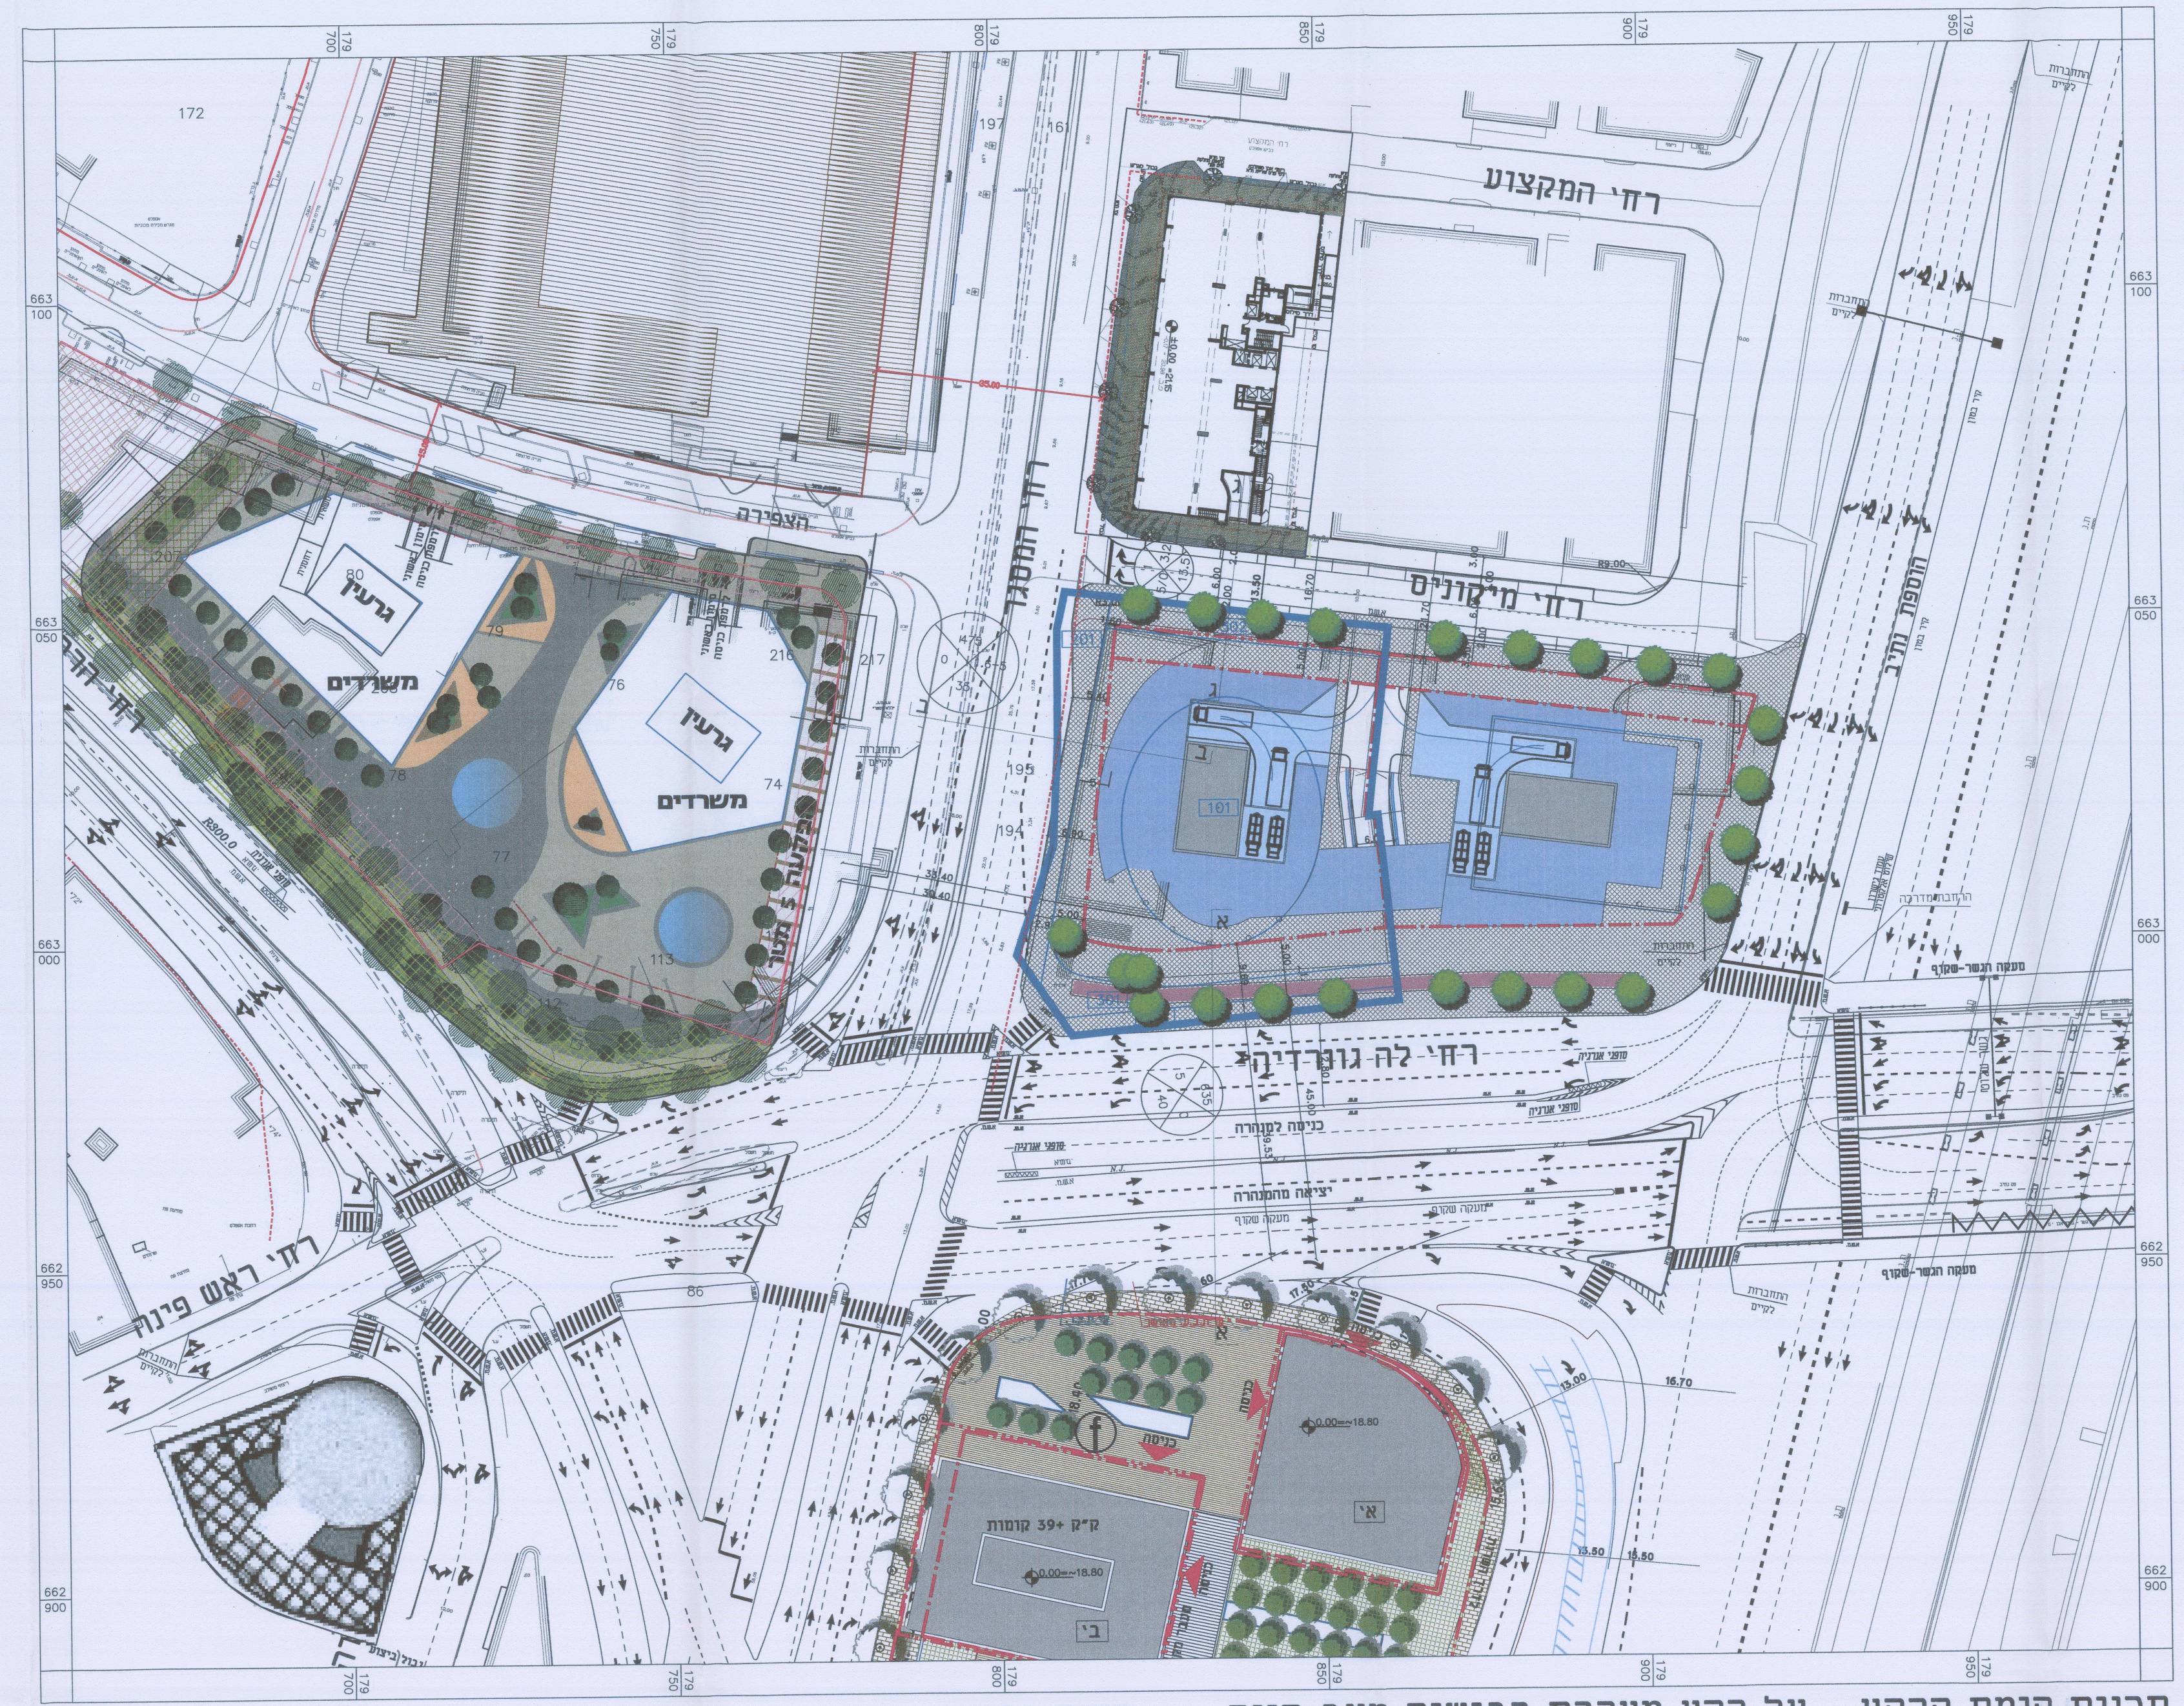

תכנית קומת קרקע   על רקע מערכת כבישים מצב קיים   קנ"מ 1:500

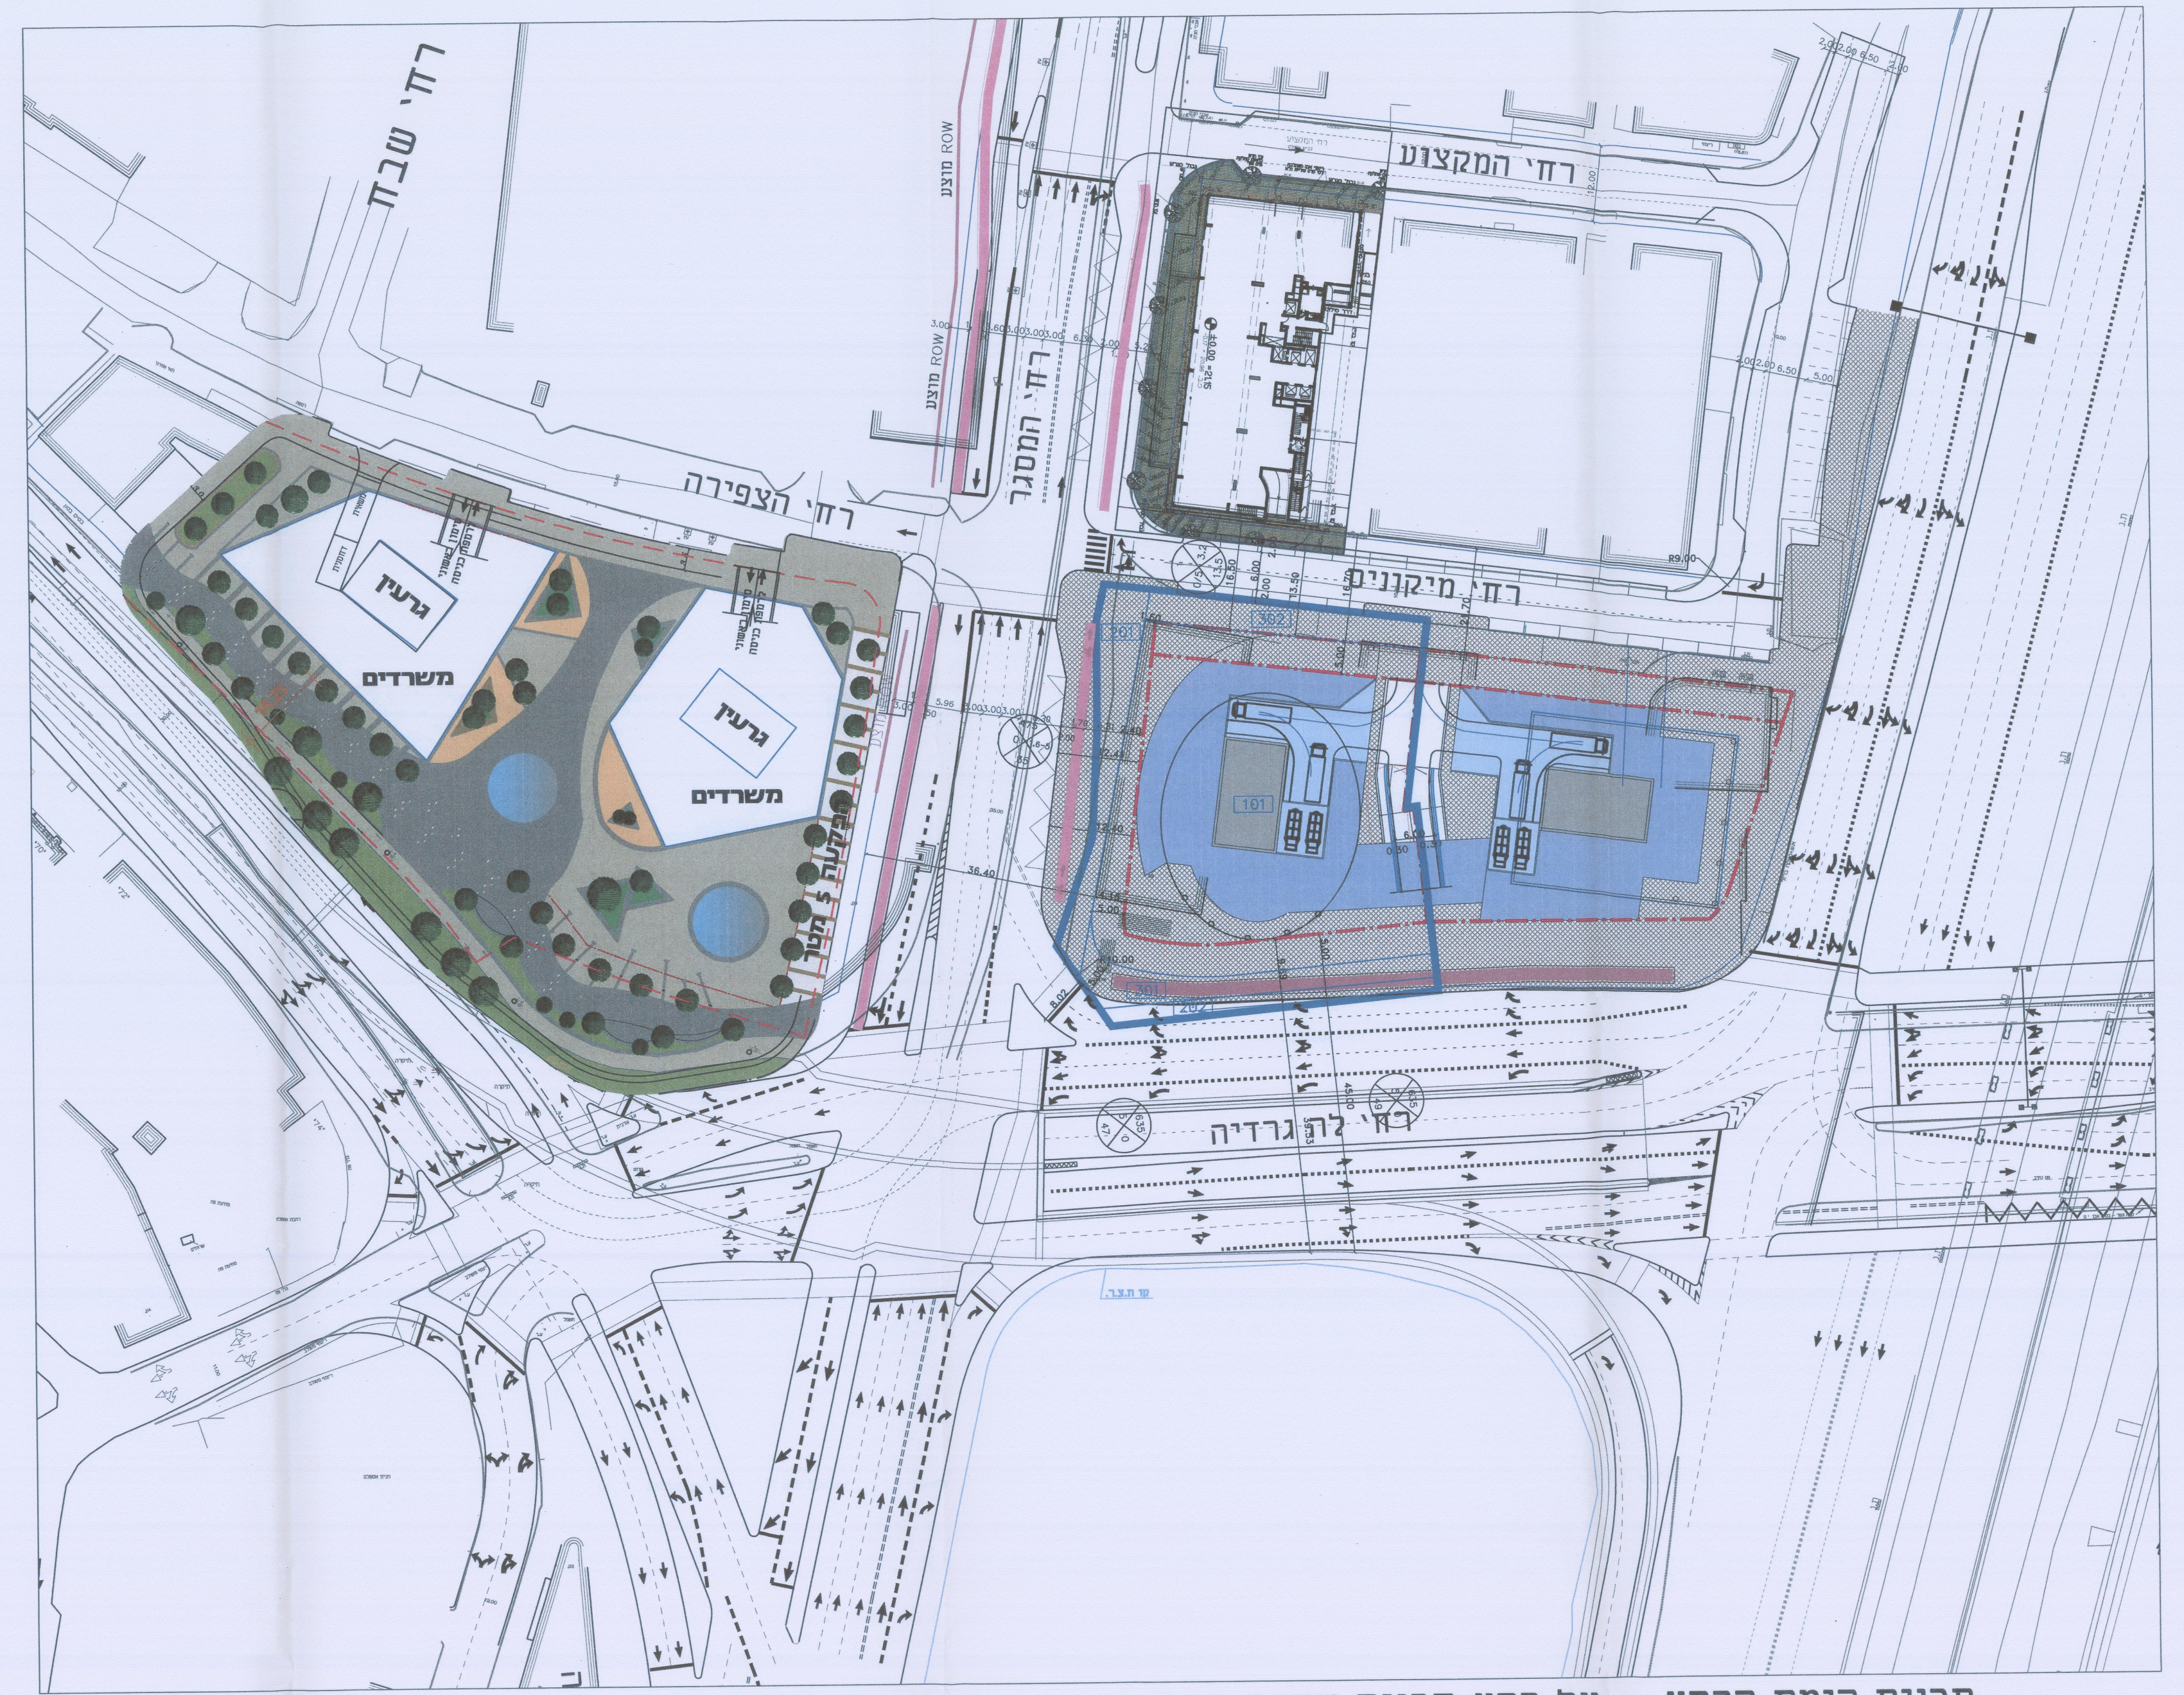

תכנית קומת קרקע   על רקע תכנית שדרת הקיריה   קנ"מ 1:500

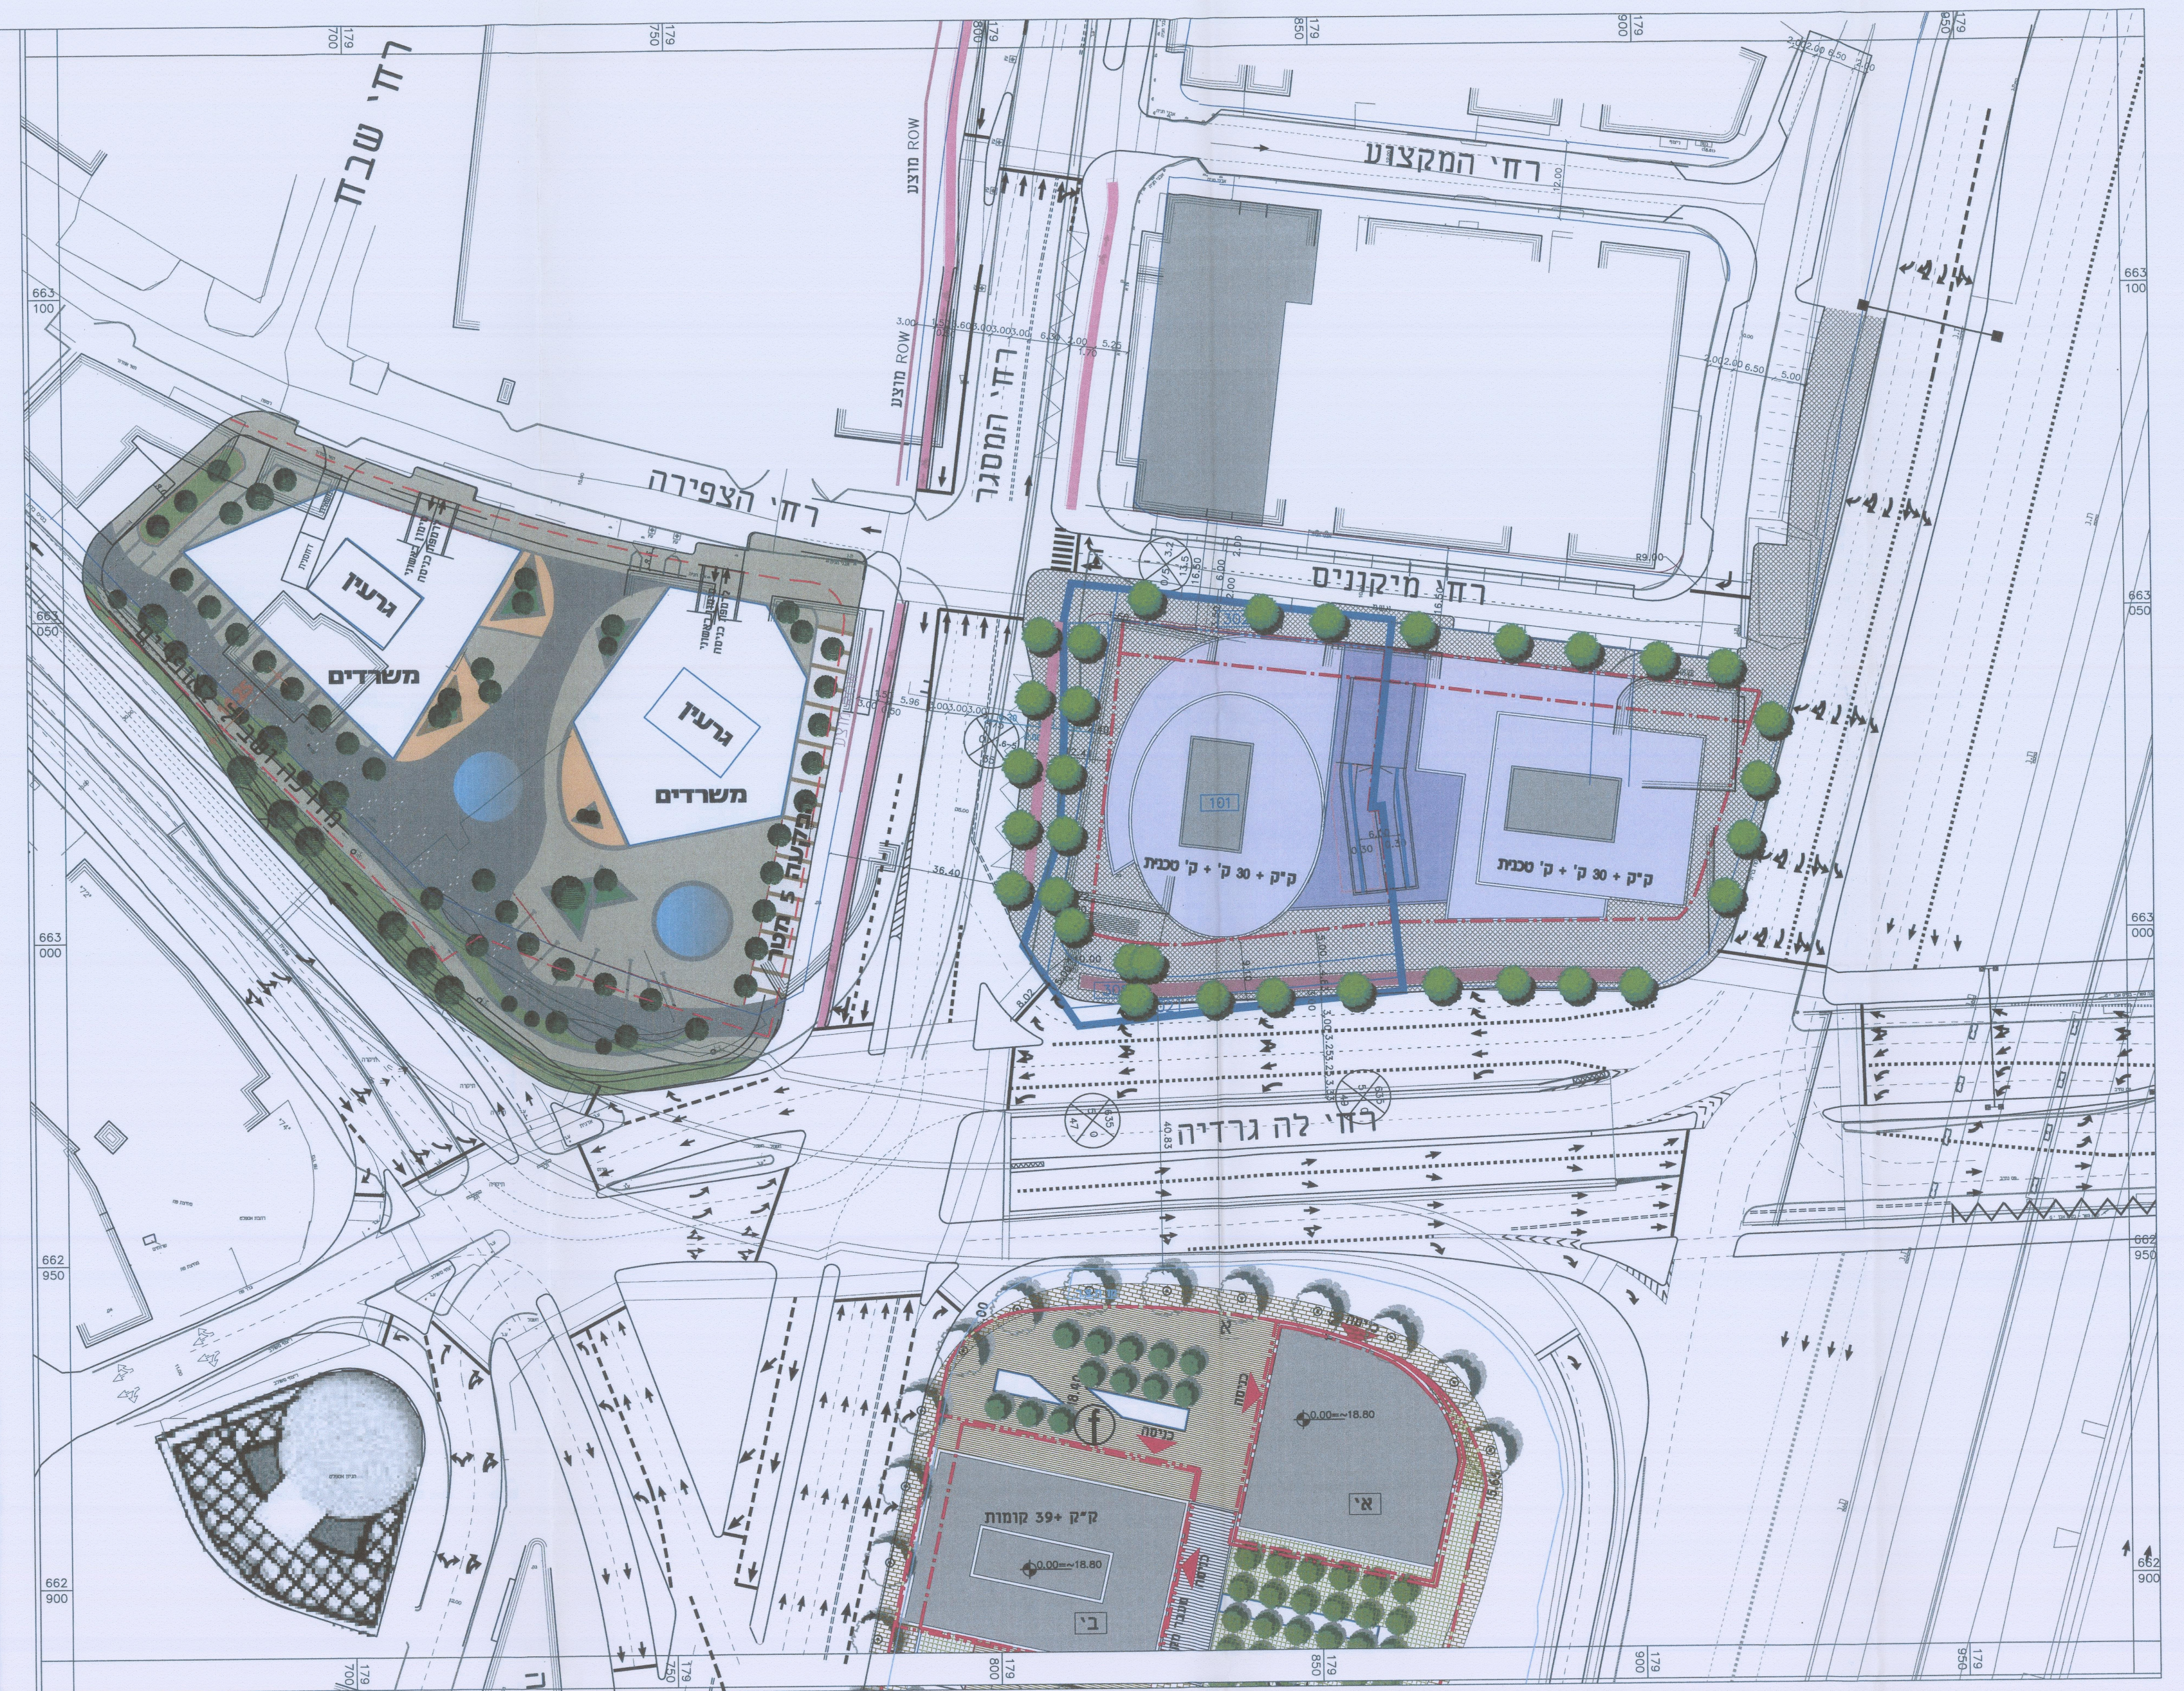

תכנית גגות   על רקע תכנית שדרת הקיריה   קנ"מ 1:500

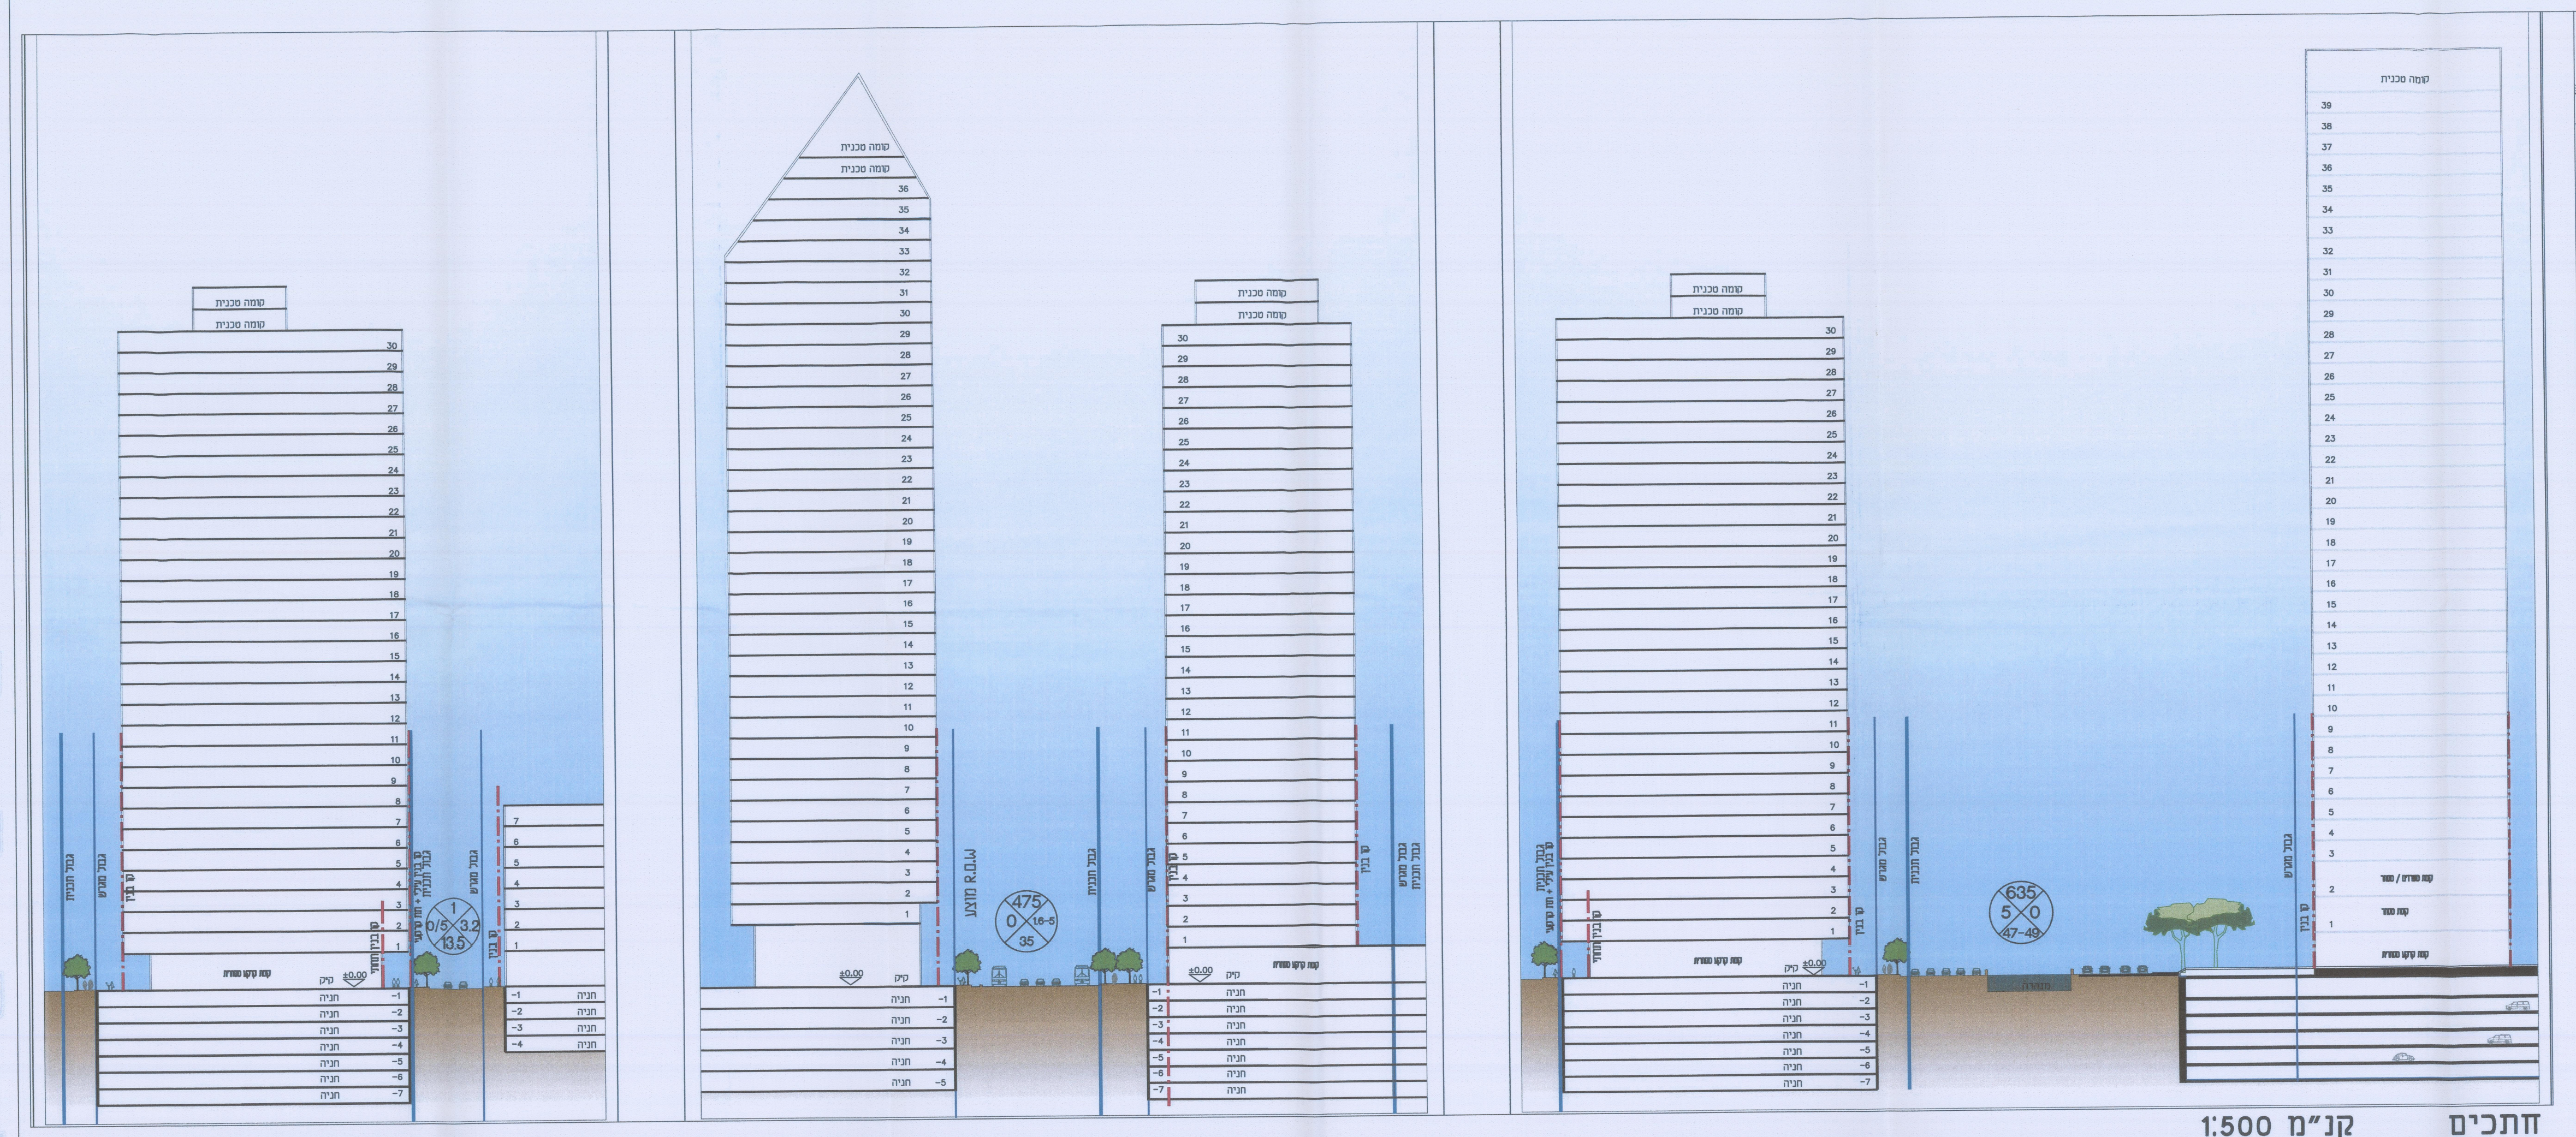

חתכים   קנ"מ 1:500

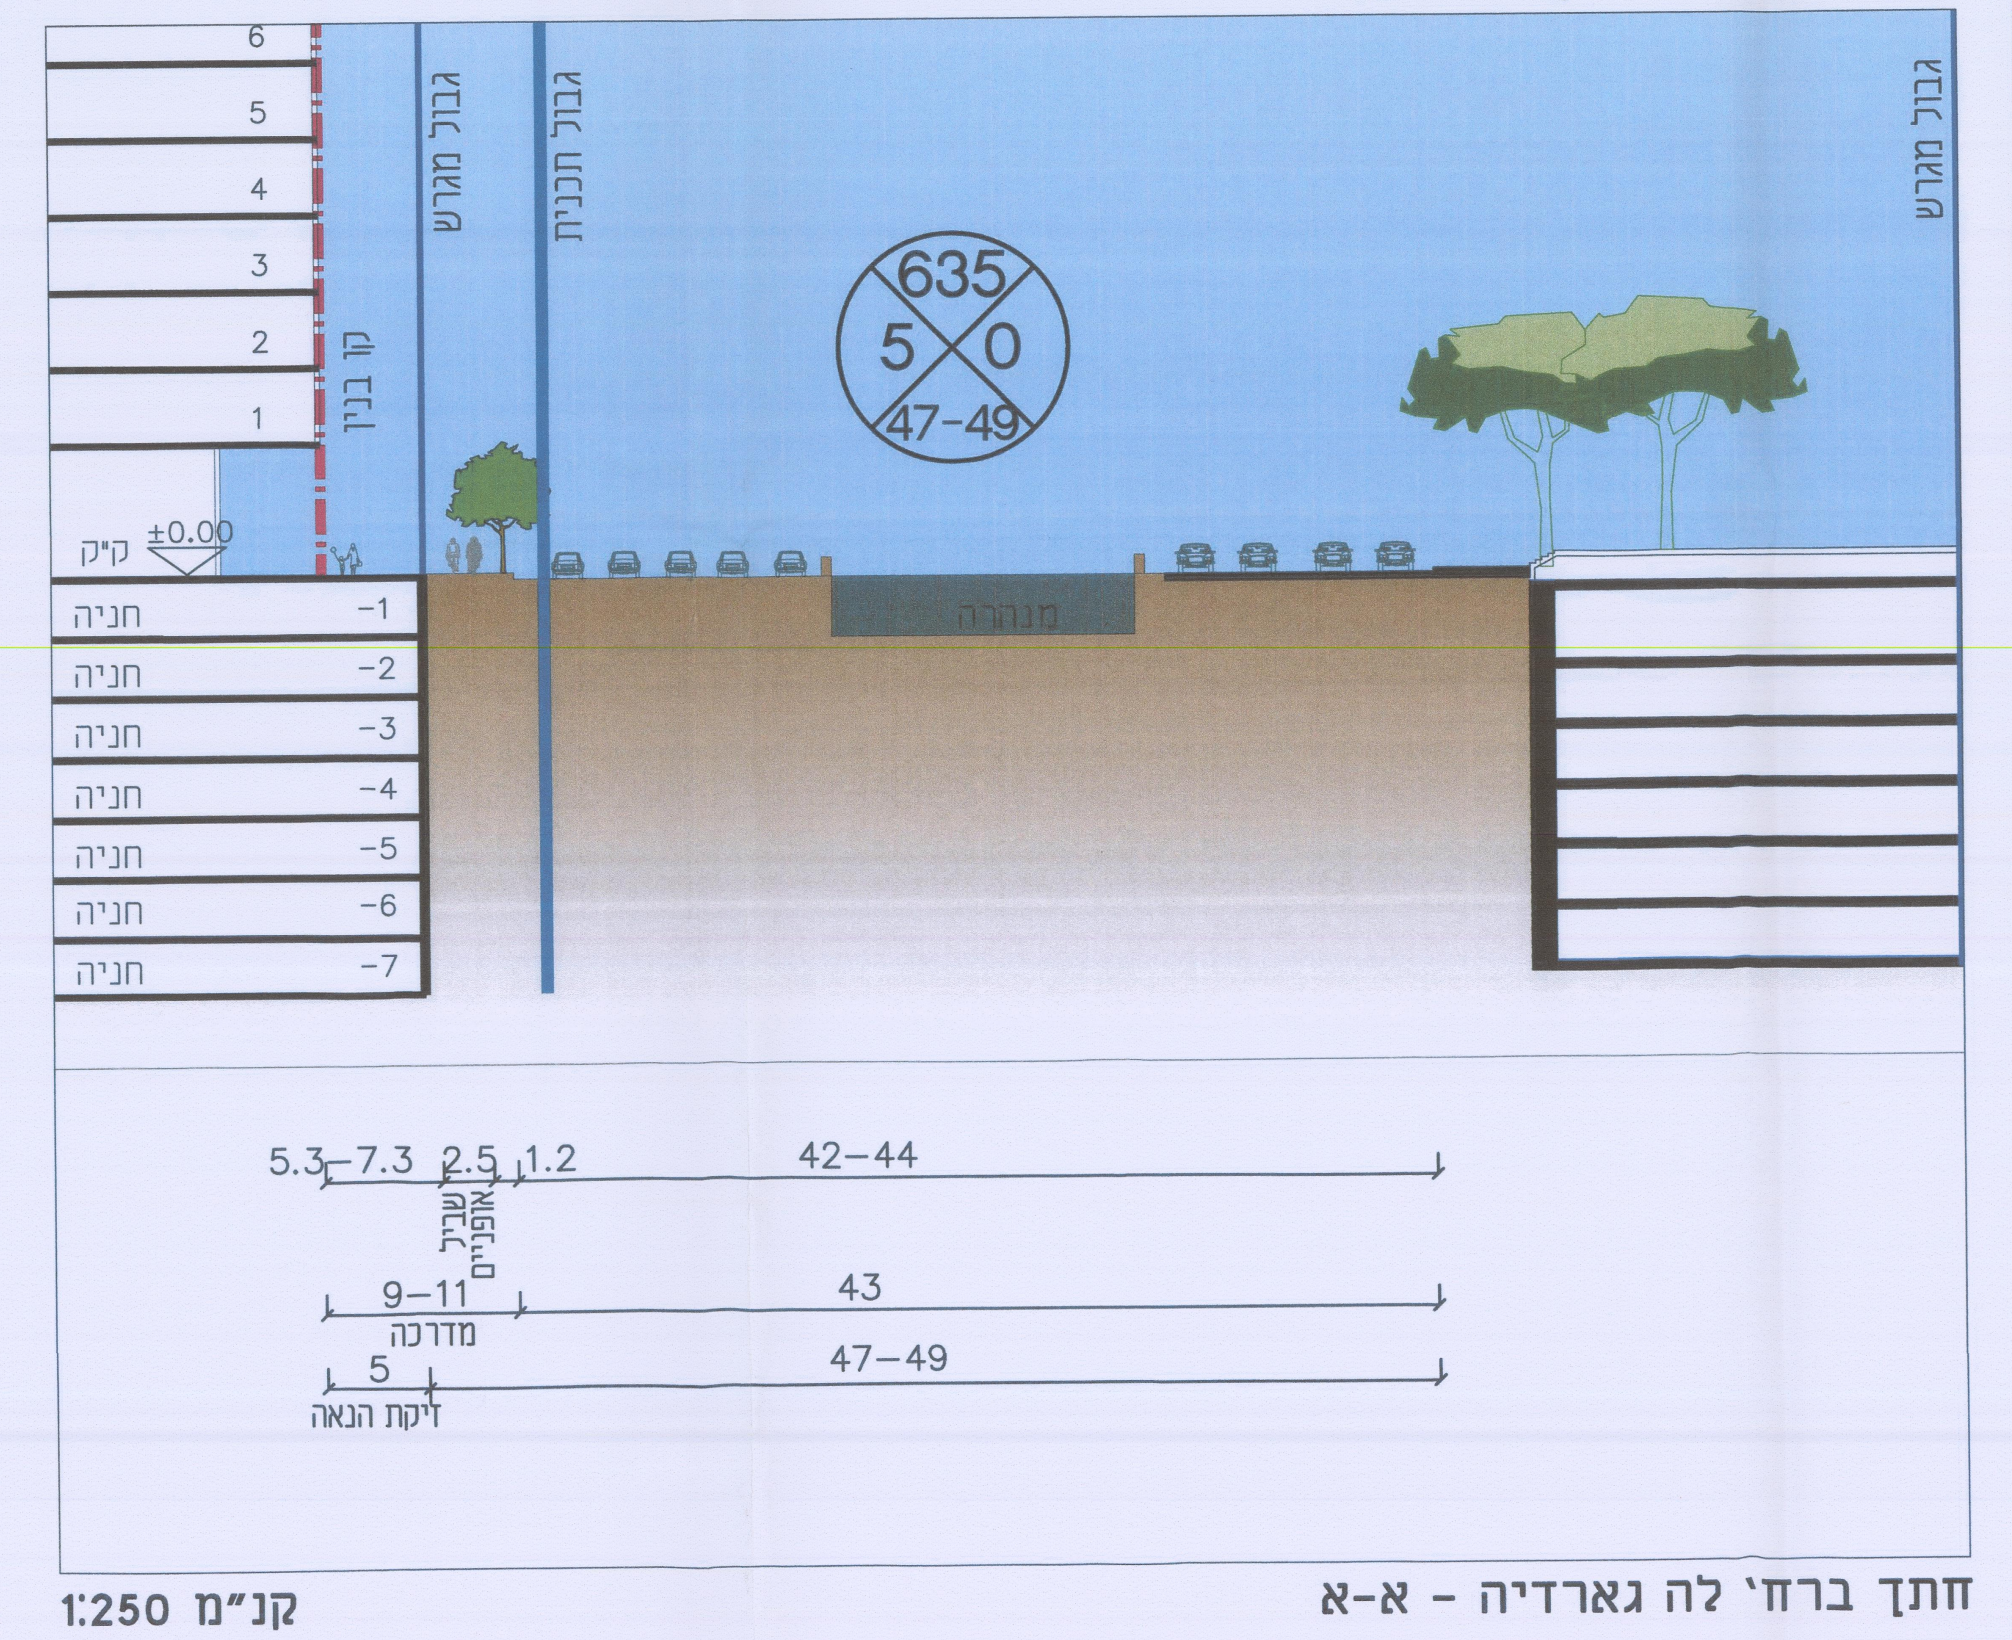

חתך ברח' לה גארדיה - א-א   קנ"מ 1:250

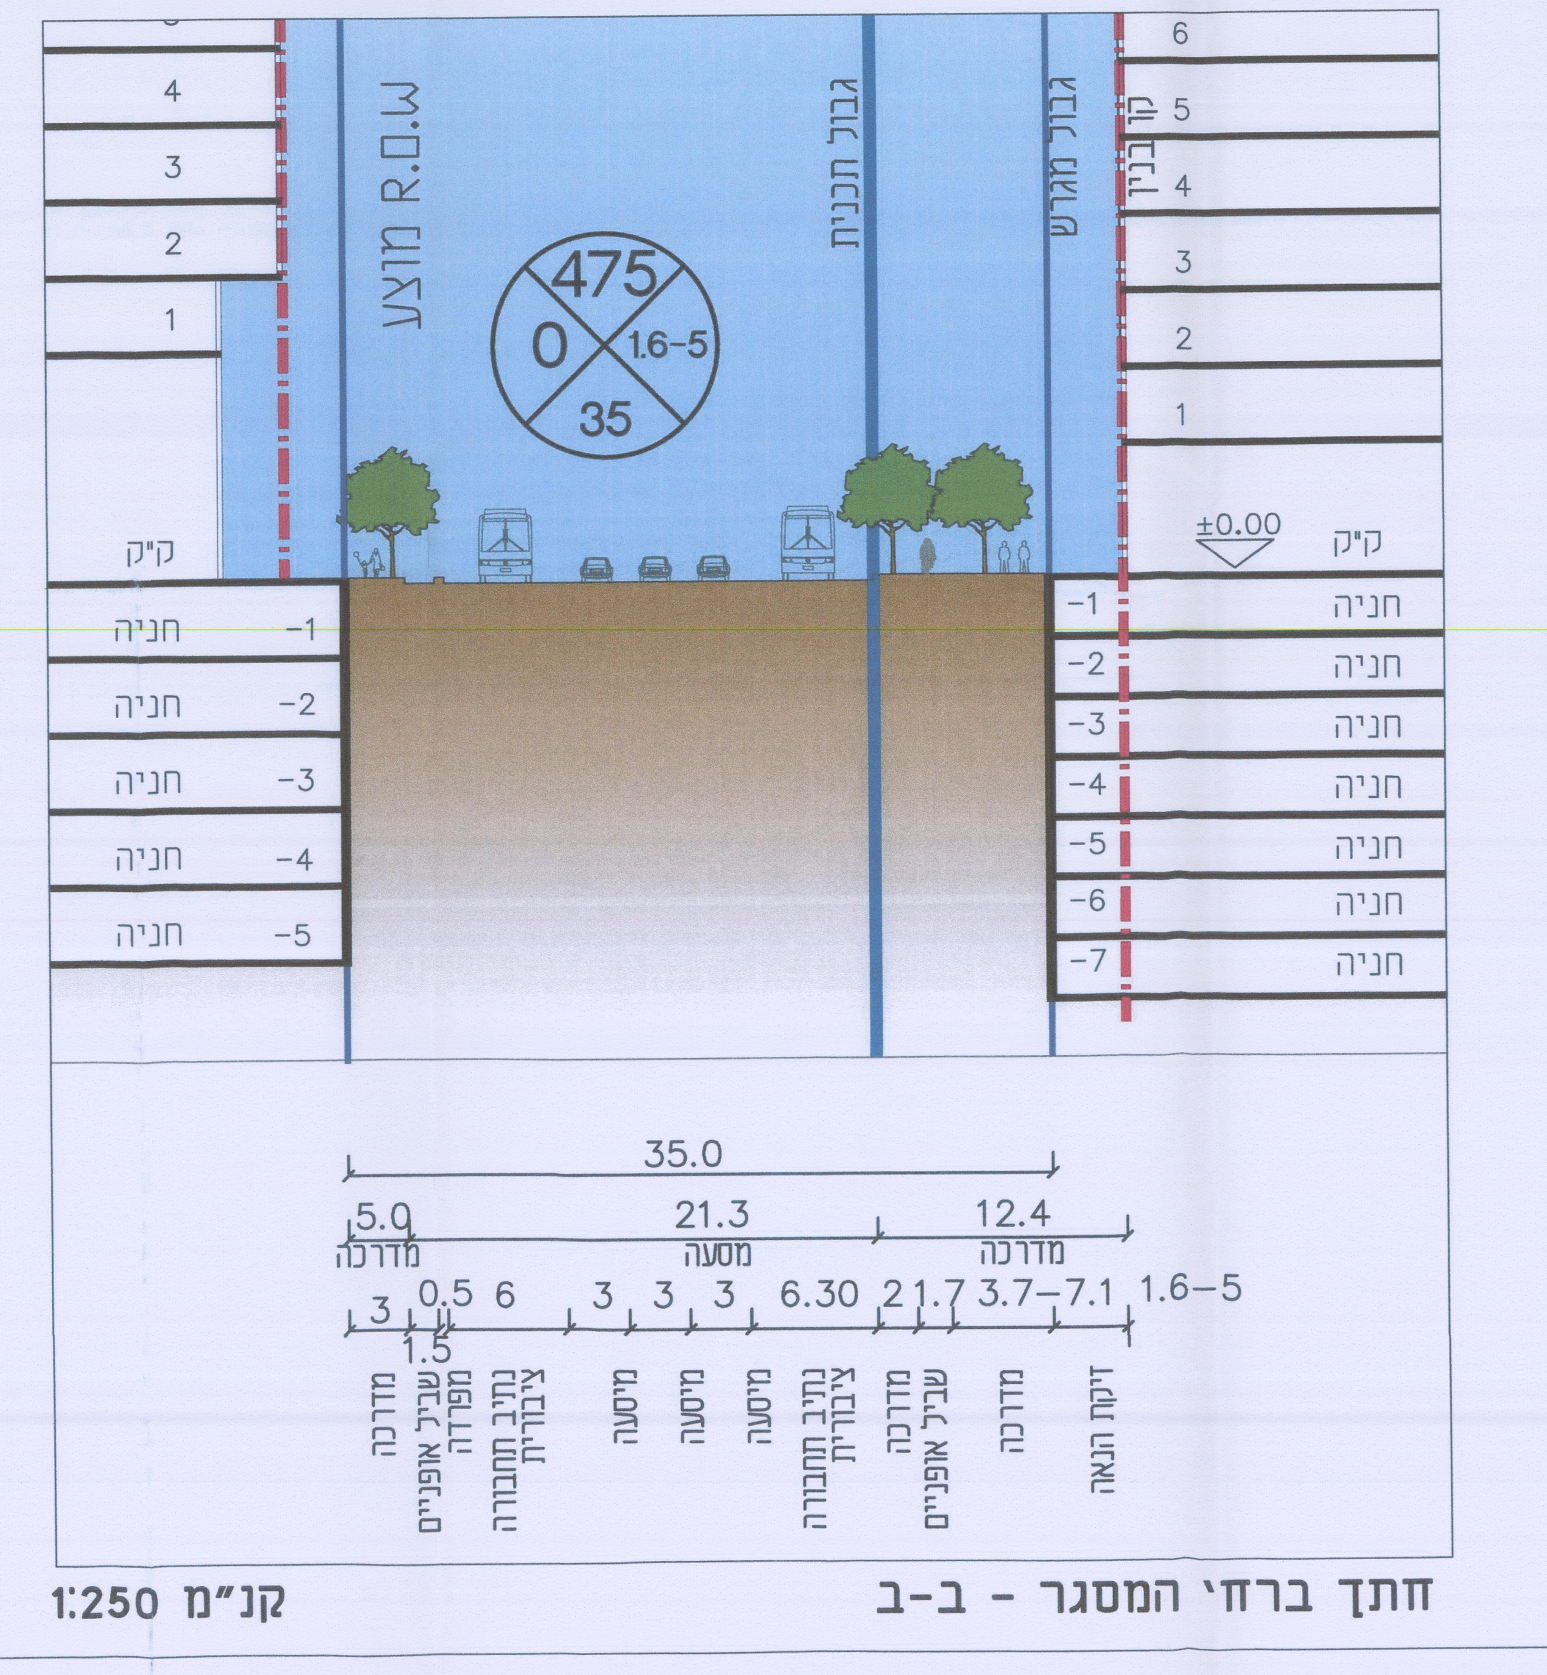

חתך ברח' המסגר - ב-ב   קנ"מ 1:250

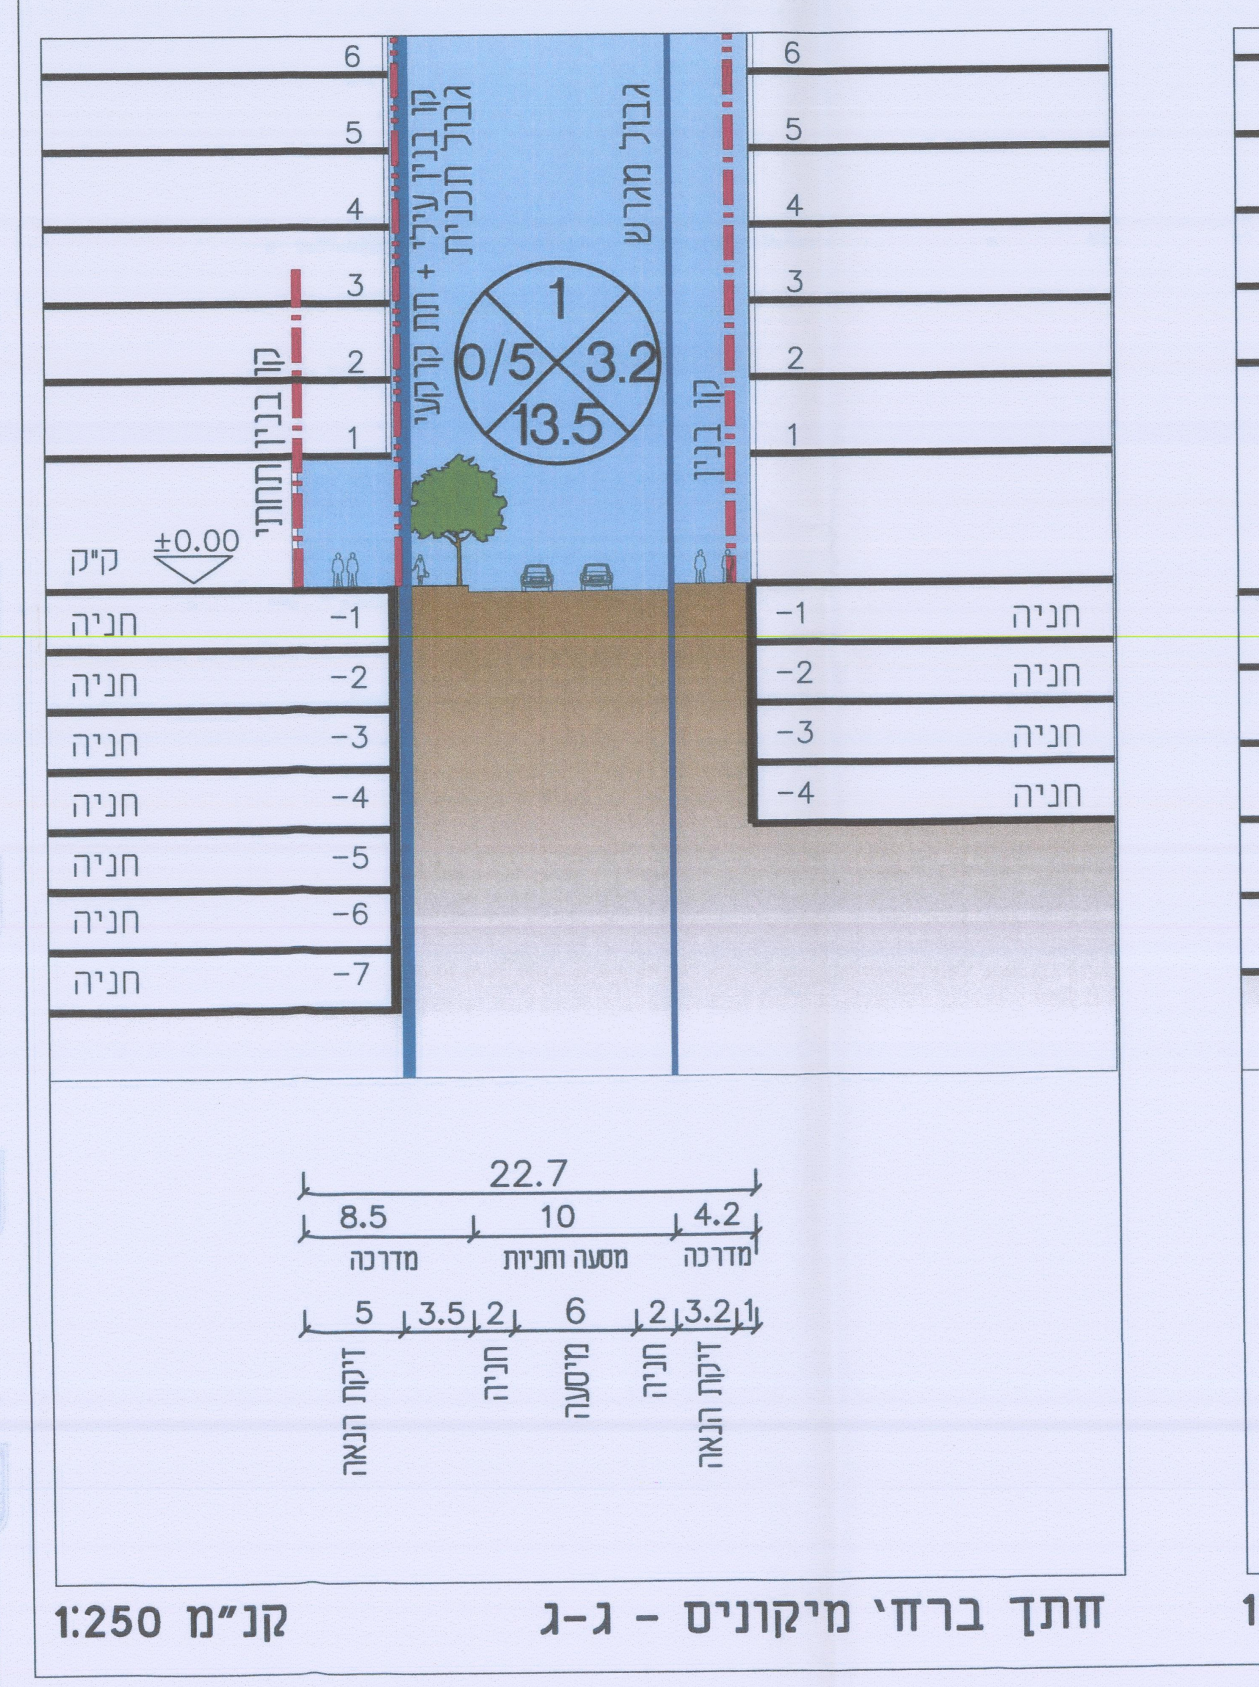

חתך ברח' מיקונים - ג-ג   קנ"מ 1:250