

תכנית מס' תא/מק/4115

רחוב מאיר בינט 1

תכנית מפורטת בסמכות ועדה מקומית

נספח בינוי מנחה

מחזור : תל אביב
מרחב תכנון מקומי : תל אביב - 19
רשות מקומית : תל אביב - 19

שטח התכנית : 2.010 דונם
קנה מידה: 1 : 250

גושם וחלקות בתכנית:

גוש	סוג הגוש	חלקות בשלמותן	חלקי חלקות
6615	מוסדר	8-9	-
6616		23-24	-

חותמות מוסד התכנון :

הועדה המקומית לתכנון ולבנוי - תל-אביב-יפו

שם התכנית: תא/מק/4115
אשרה למתן תוקף: 1.1.2015



שלב: מתן תוקף מהדורה : תאריך : 1.10.2013

שמות וחותמות :

שם: 1. שמר אהרון	חתימה: 3. ענבל שובר	תאריך: 1.1.2015

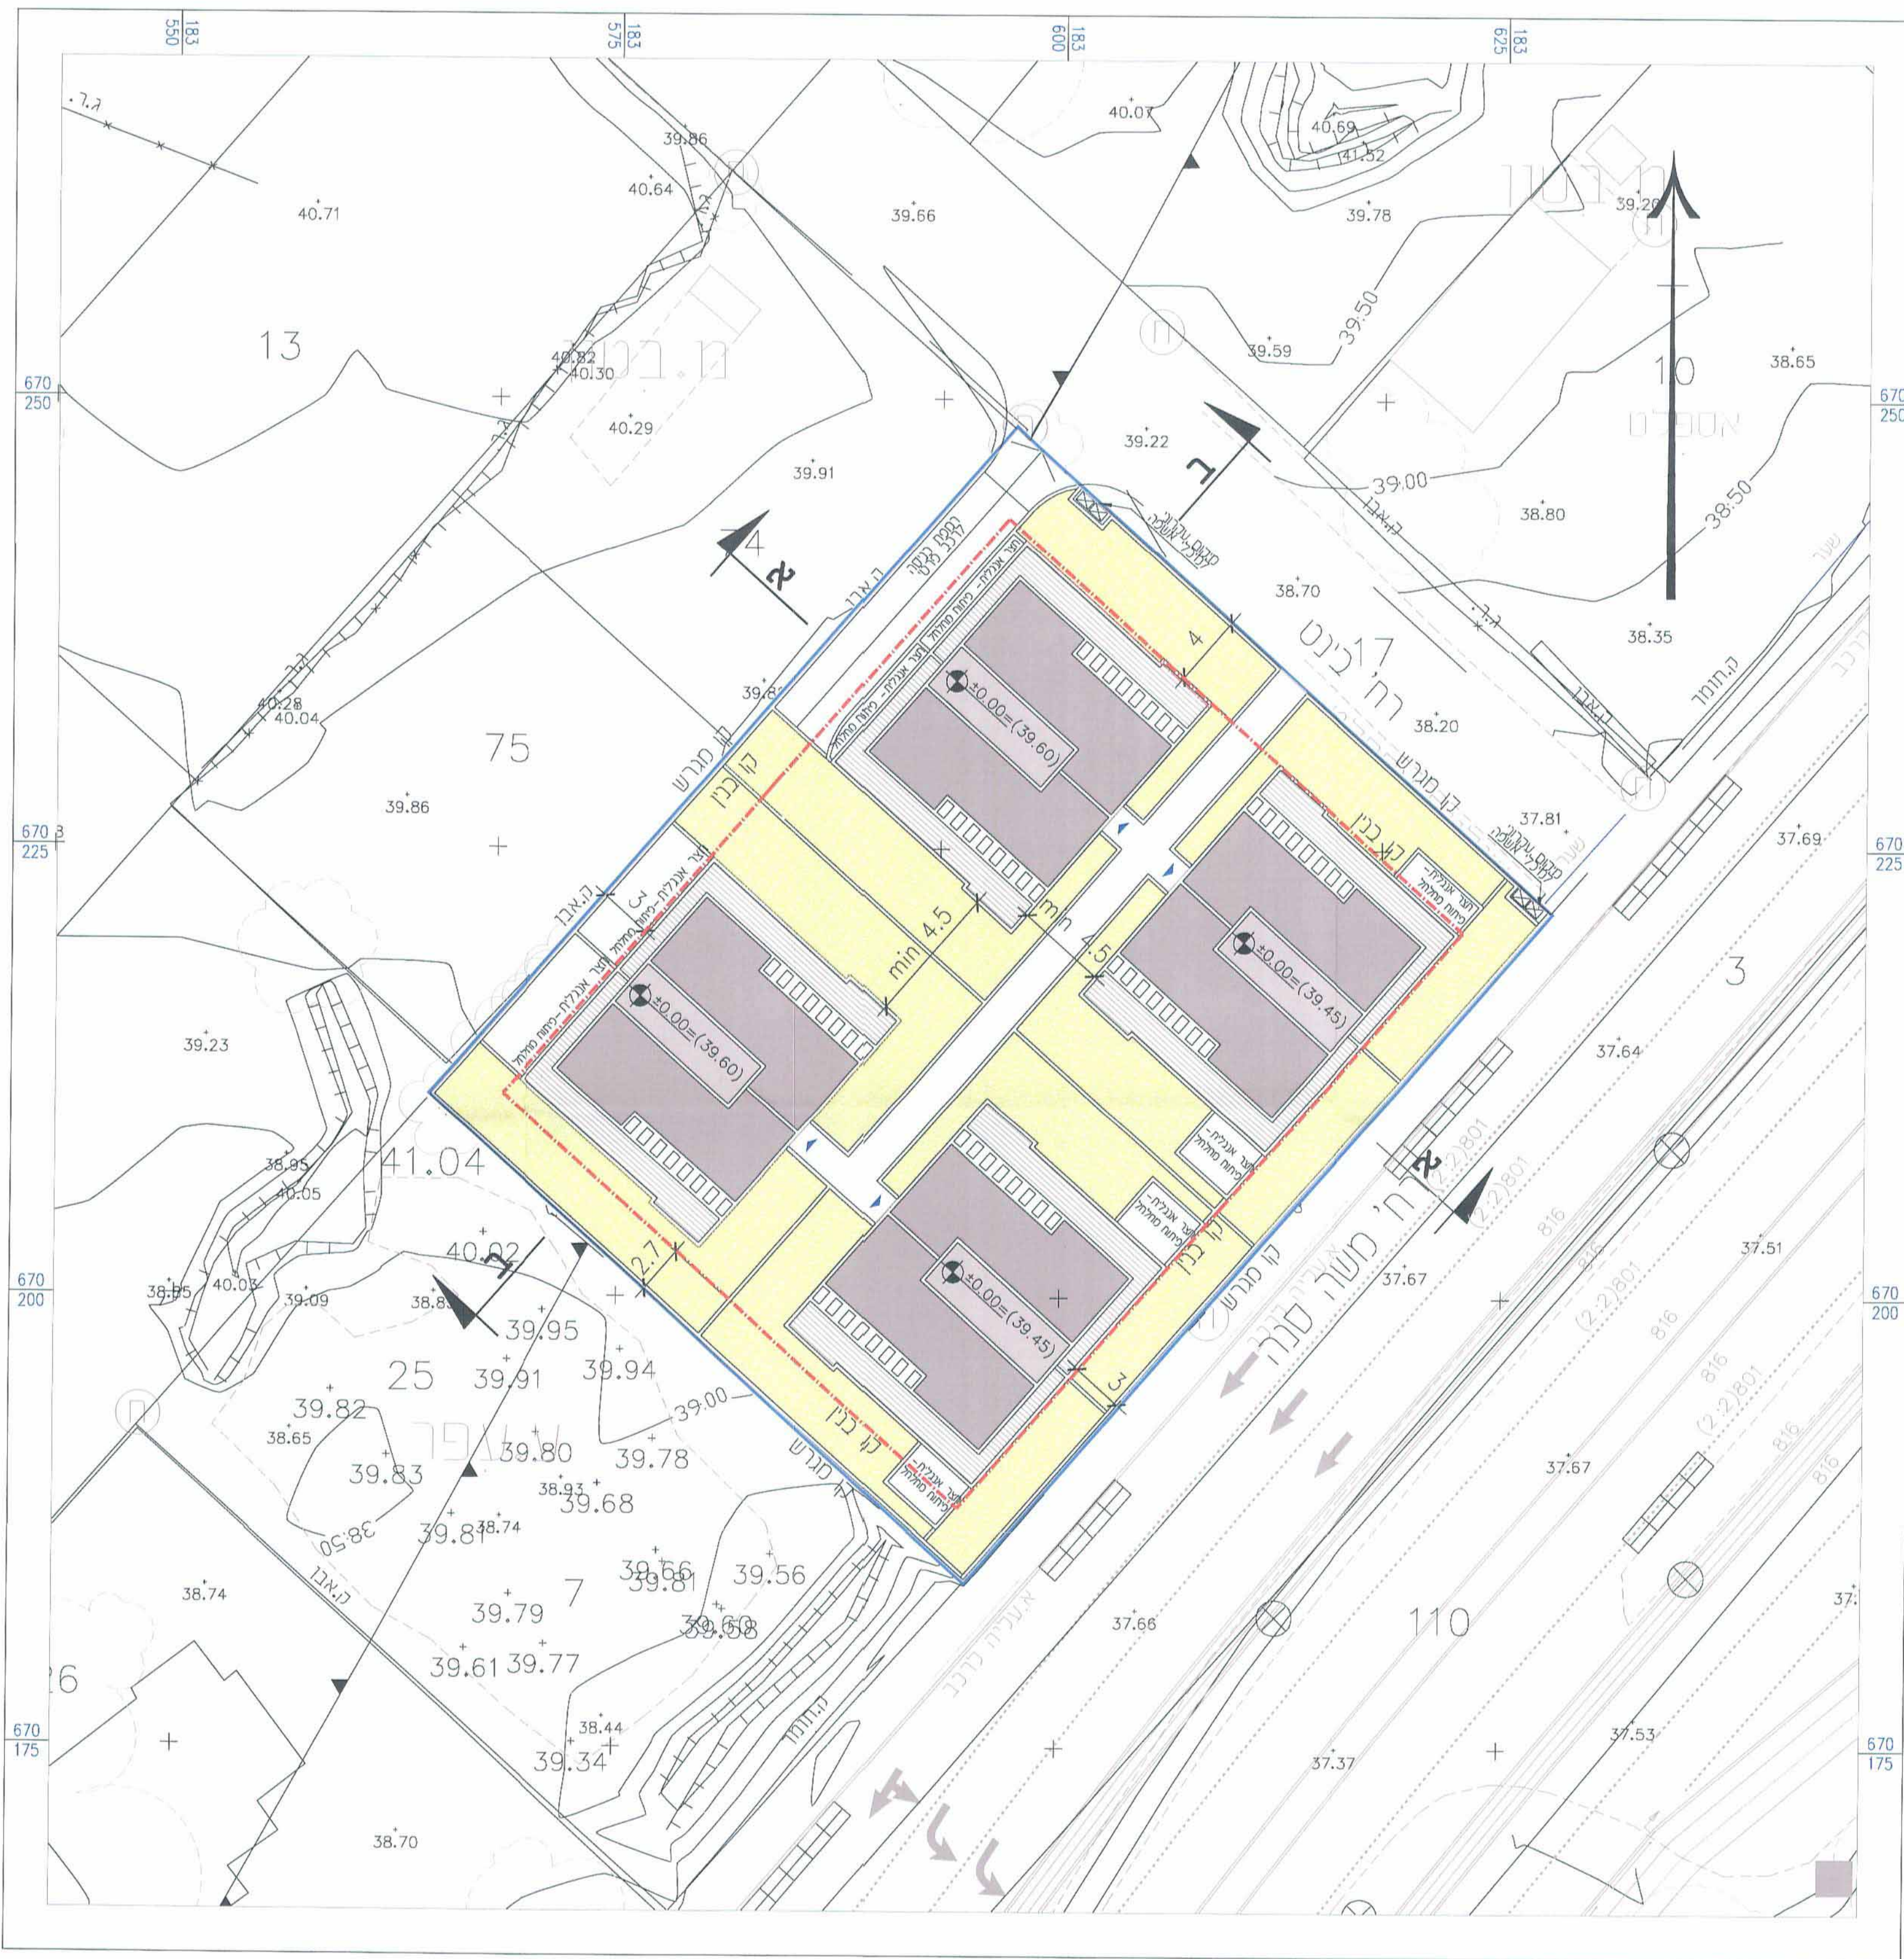

1:250 קנה מידה

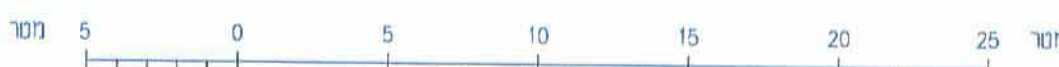

תכנית גגות קנ"מ 1:250



חתך ב-ב קנ"מ 1:250



חתך א-א קנ"מ 1:250