(id.82852)0026 - ארגז_F
4130

תוכנית 507-0133983

התחדשות עירונית ברחוב לה גוארדיה
"בין השדרות"

תכנית מתאר מקומית

נספח בינוי
נספח מס' 1

מחוז : תל אביב
מרחב תכנון מקומי : תל אביב - יפו
רשות מקומית : תל אביב - יפו
שטח התכנית : כ- 14 דונם
קנה מידה: 1:500

גושים וחלקות בתכנית:

גוש	סוג הגוש	חלקות בשלמותן	חלקי חלקות
6133	מוסדר	465-472	

מינהל התכנון - מחוז תל-אביב
חוק התכנון והבנייה, תשכ"ה - 1965
אישור תכנית מס' 507-0133983
הועדה המחוזית לתכנון ולבניה החליטה
ביום 8.8.16 לאשר את התכנית
☒ התכנית לא נקבעה טעונה אישור שר
☐ התכנית נקבעה טעונה אישור שר
מנהל מינהל התכנון יו"ר הועדה המחוזית

חותמות מוסד התכנון :

שלב: מתן תוקף **מהדורה :** 1 **תאריך :** 20.10.15

הועדה המקומית לתכנון ולבניה תל-אביב - יפו
שם התכנית תא/4130 מס' במערכת מקוונת 507-0133983 - לה גוארדיה 71-65 - התחדשות עירונית
הומלצה למתן תוקף (לאחר דיון בהתנגדויות)
תאריך 08/01/2014 פרוטוקול 14-0001ב החלטה 6
תאריך 15/06/2016 פרוטוקול 16-0015ב החלטה 4
אושרה למתן תוקף ע"י הועדה המחוזית לתכנון ולבניה
תאריך 8.8.2016 ישיבה מס' 1233

מנהל האגף	מהנדס העיר	יו"ר ועדת המשנה
אורלי אראל	עודד גבולי, אדר'	**דורון ספיר, עו"ד** מ"מ וסגן ראש העירייה
10.10.16		תאריך ....

מקרא:

גבול התוכנית	▭
גבול חלקה ומספרה	85
קו קרקע טבעית	━
קו בניין	- - -
קו בניין עילי	—·—
קו בניין תחתי	—·—

עורך התכנית			
	שם: דוד גוגנהיים		**חתימה :**
	כתובת : דרך בית לחם 11		
	טלפון : 02-5610103	**פקס :** 02-5664926	**דוא"ל** office@guggenheimarc.com

גוגנהיים/בלוך אדריכלים ומתכננים
דוד גוגנהיים עוסק מורשה 000475286
רשיון אדריכל 14480, טל' 02-5610103
דרך בית לחם 11 י-ם 93553

st20\\Shelly\c\My Documents\Guggeheim-Bloch\362-Yad Eliyahu\362-Taba\362-binuy\Mehozit\362-nisbinuy.dwg
20.10.15

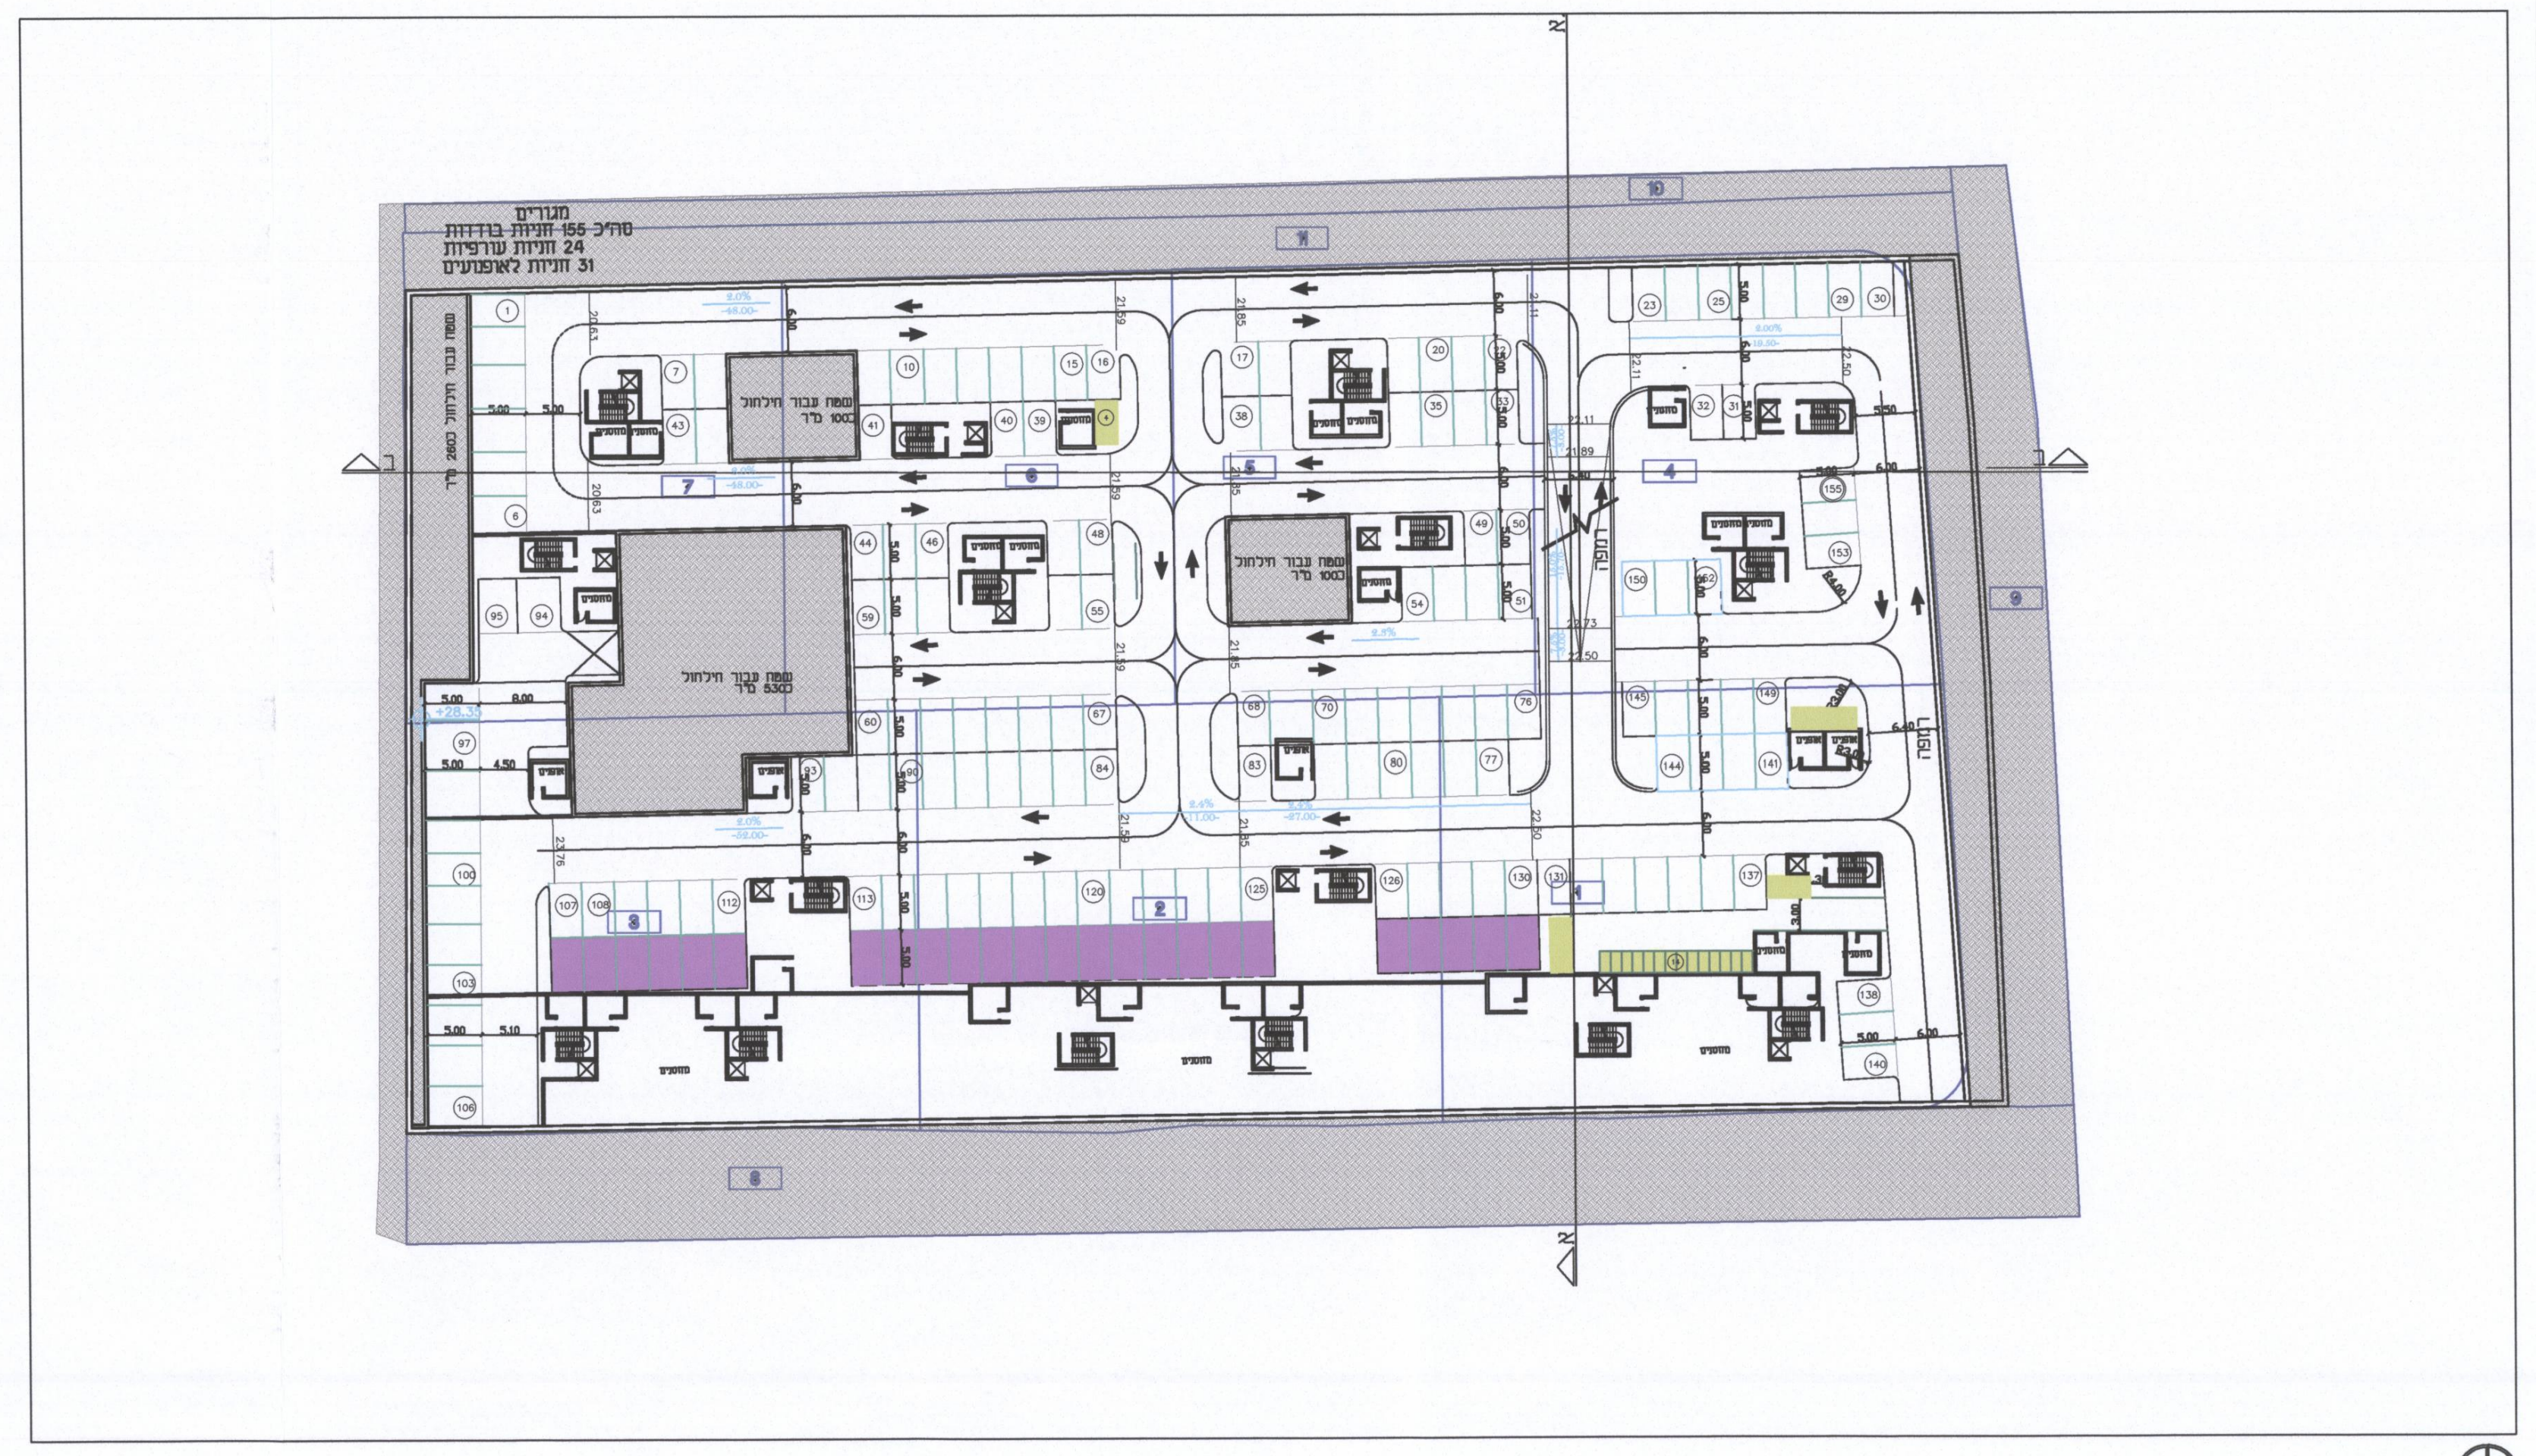

תכנית מפלס חניה 2-,3- -650 קנ"מ 1:500

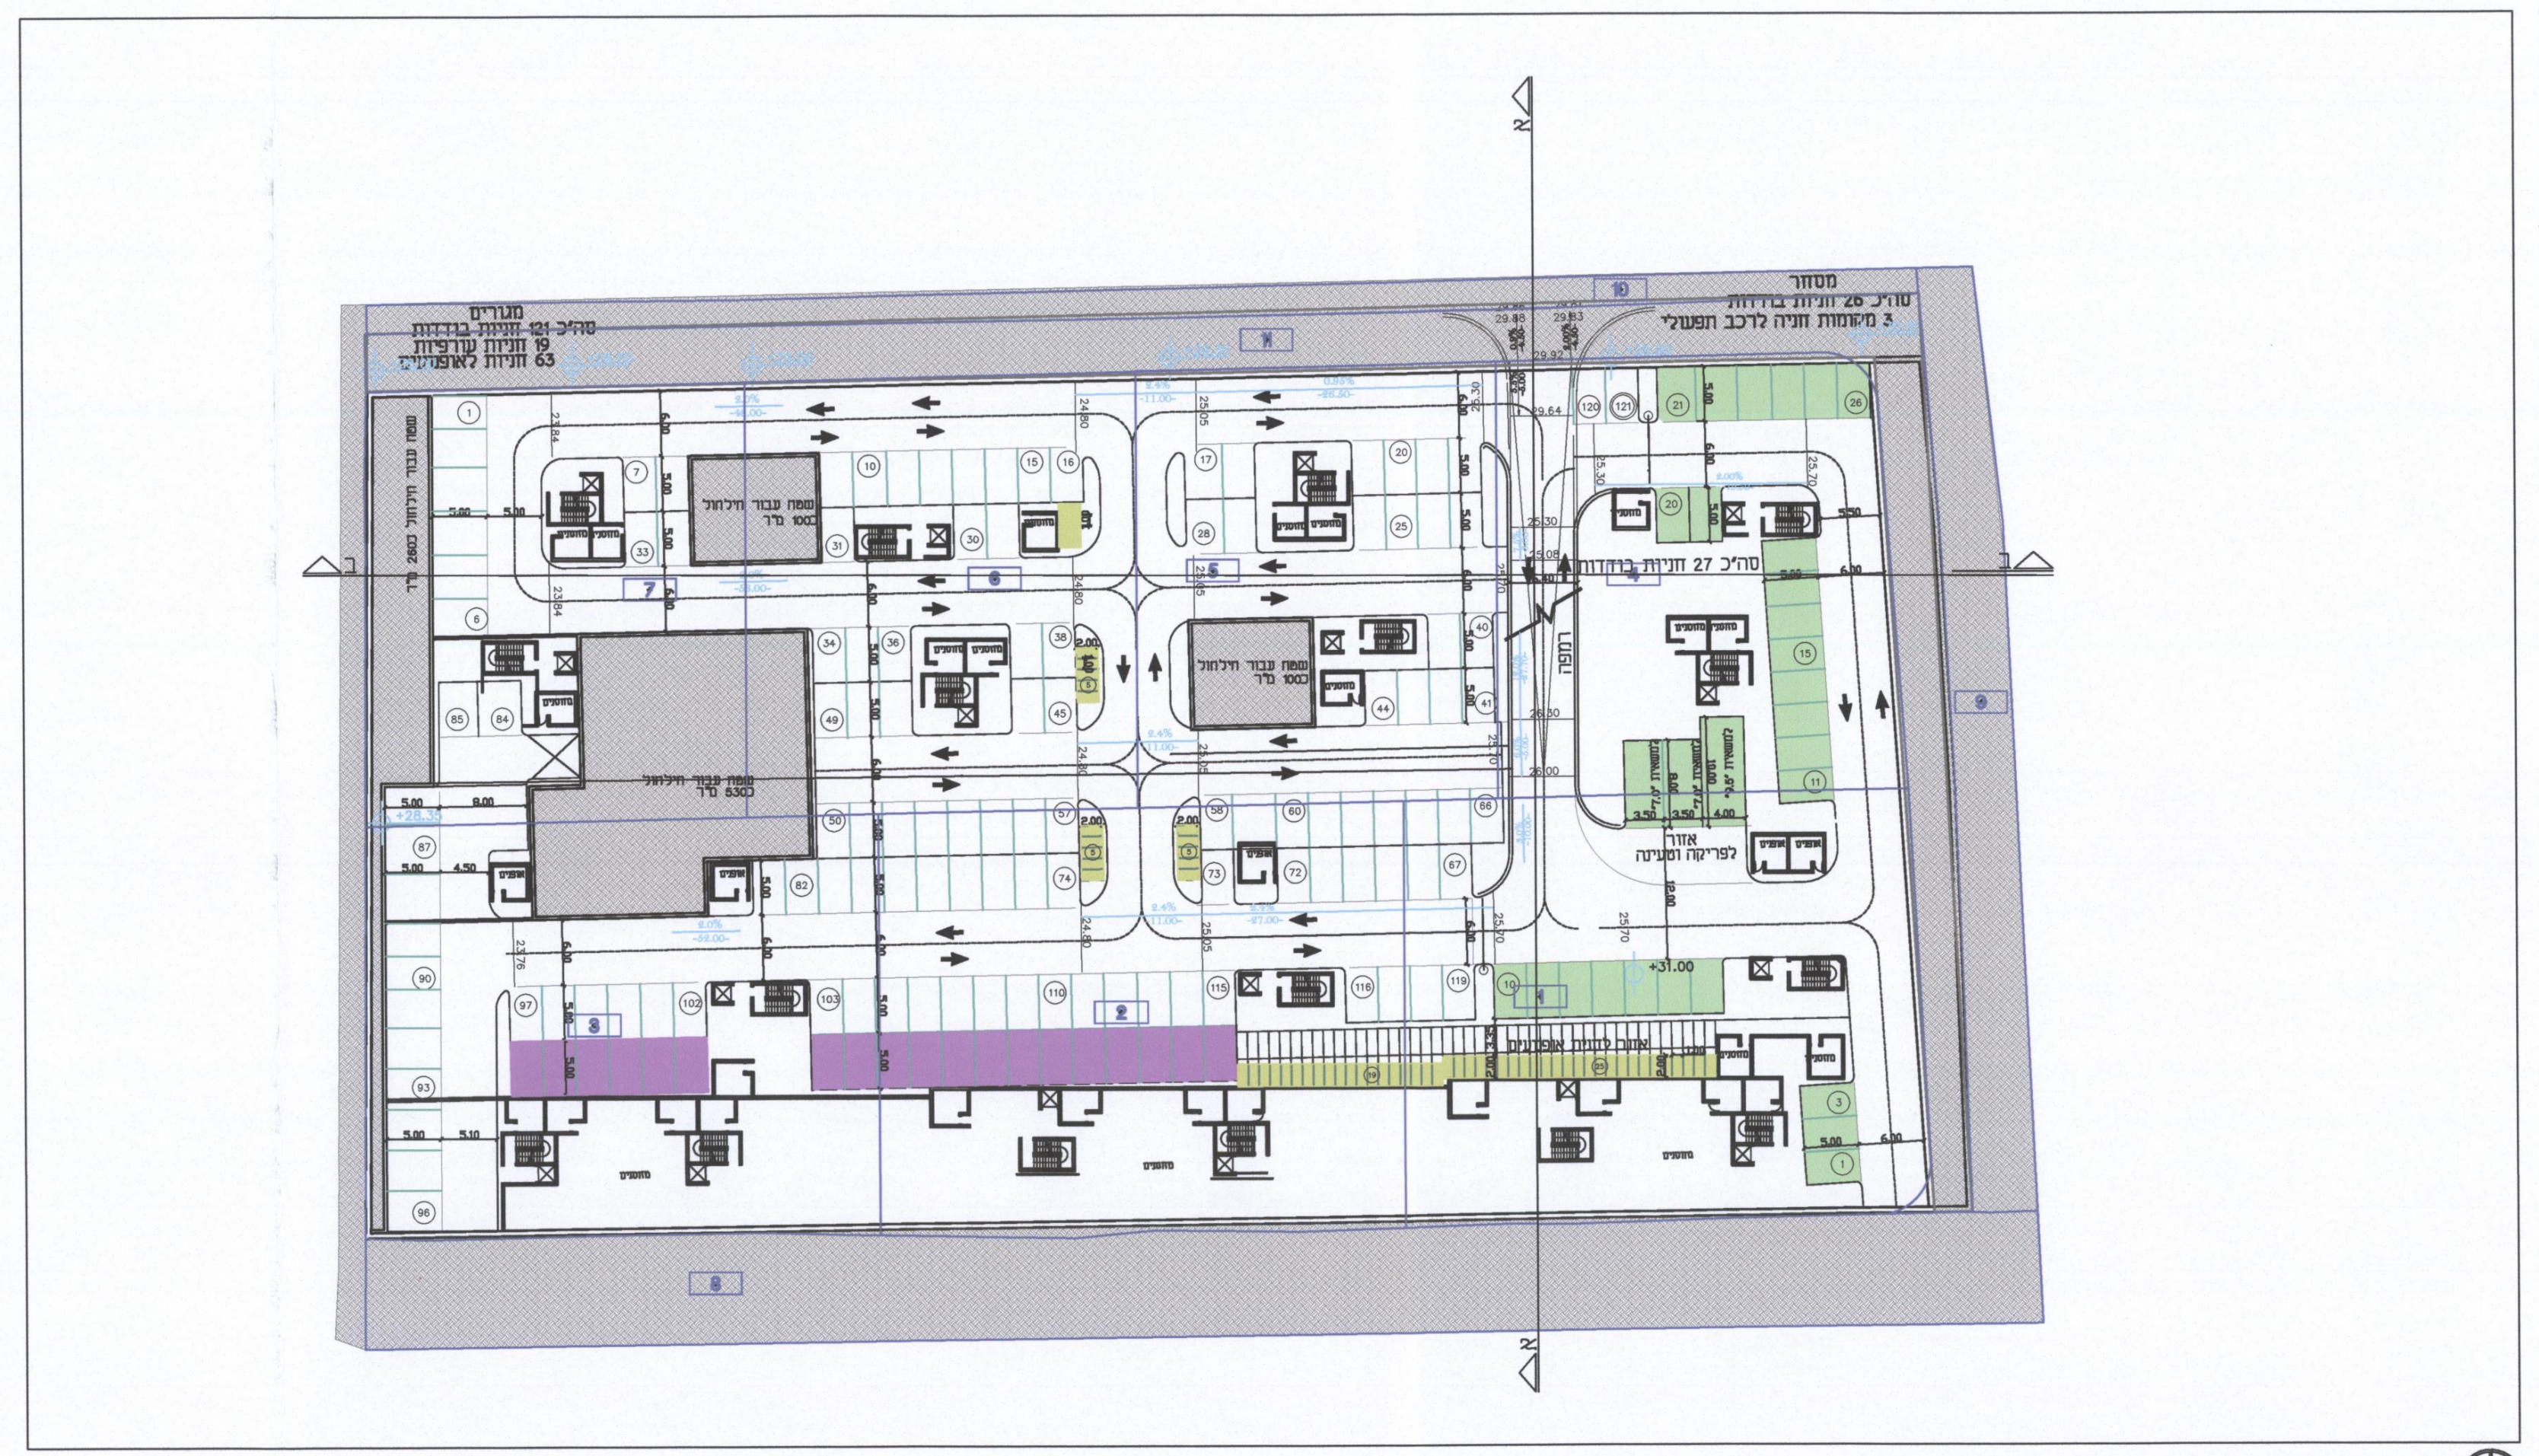

תכנית מפלס חניה 1- -400 קנ"מ 1:500

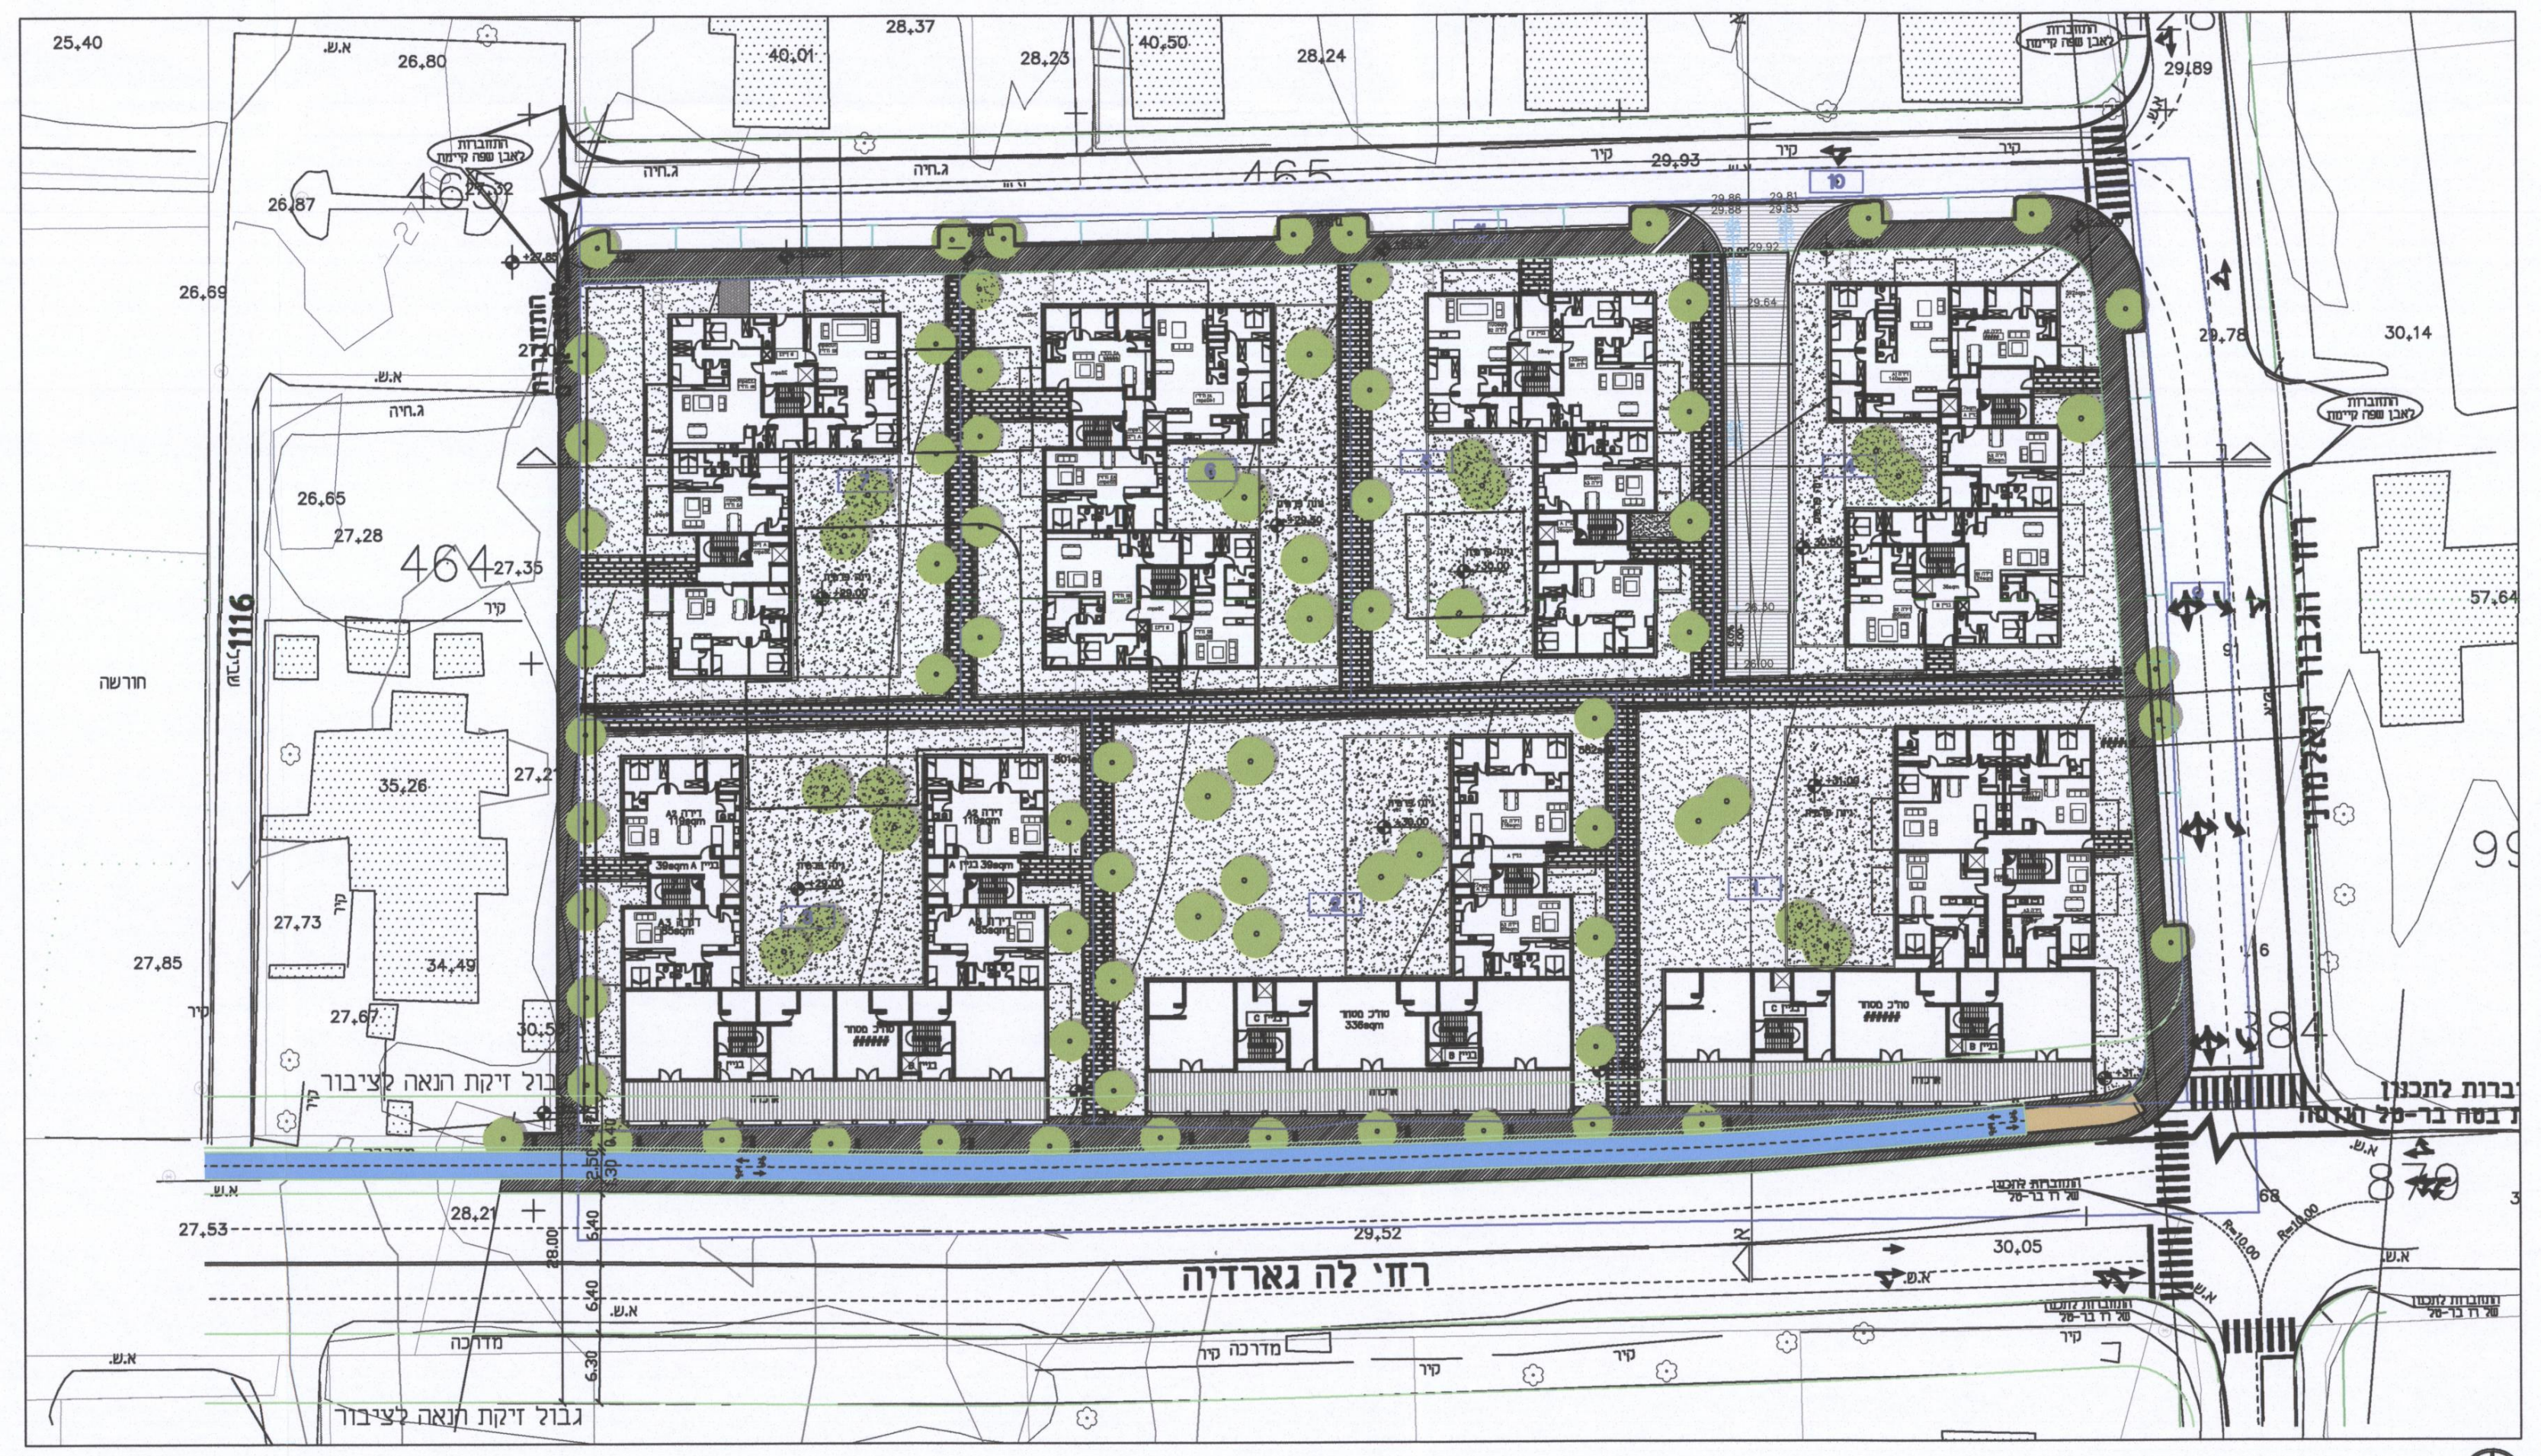

תכנית קומת קרקע 0.00 קנ"מ 1:500

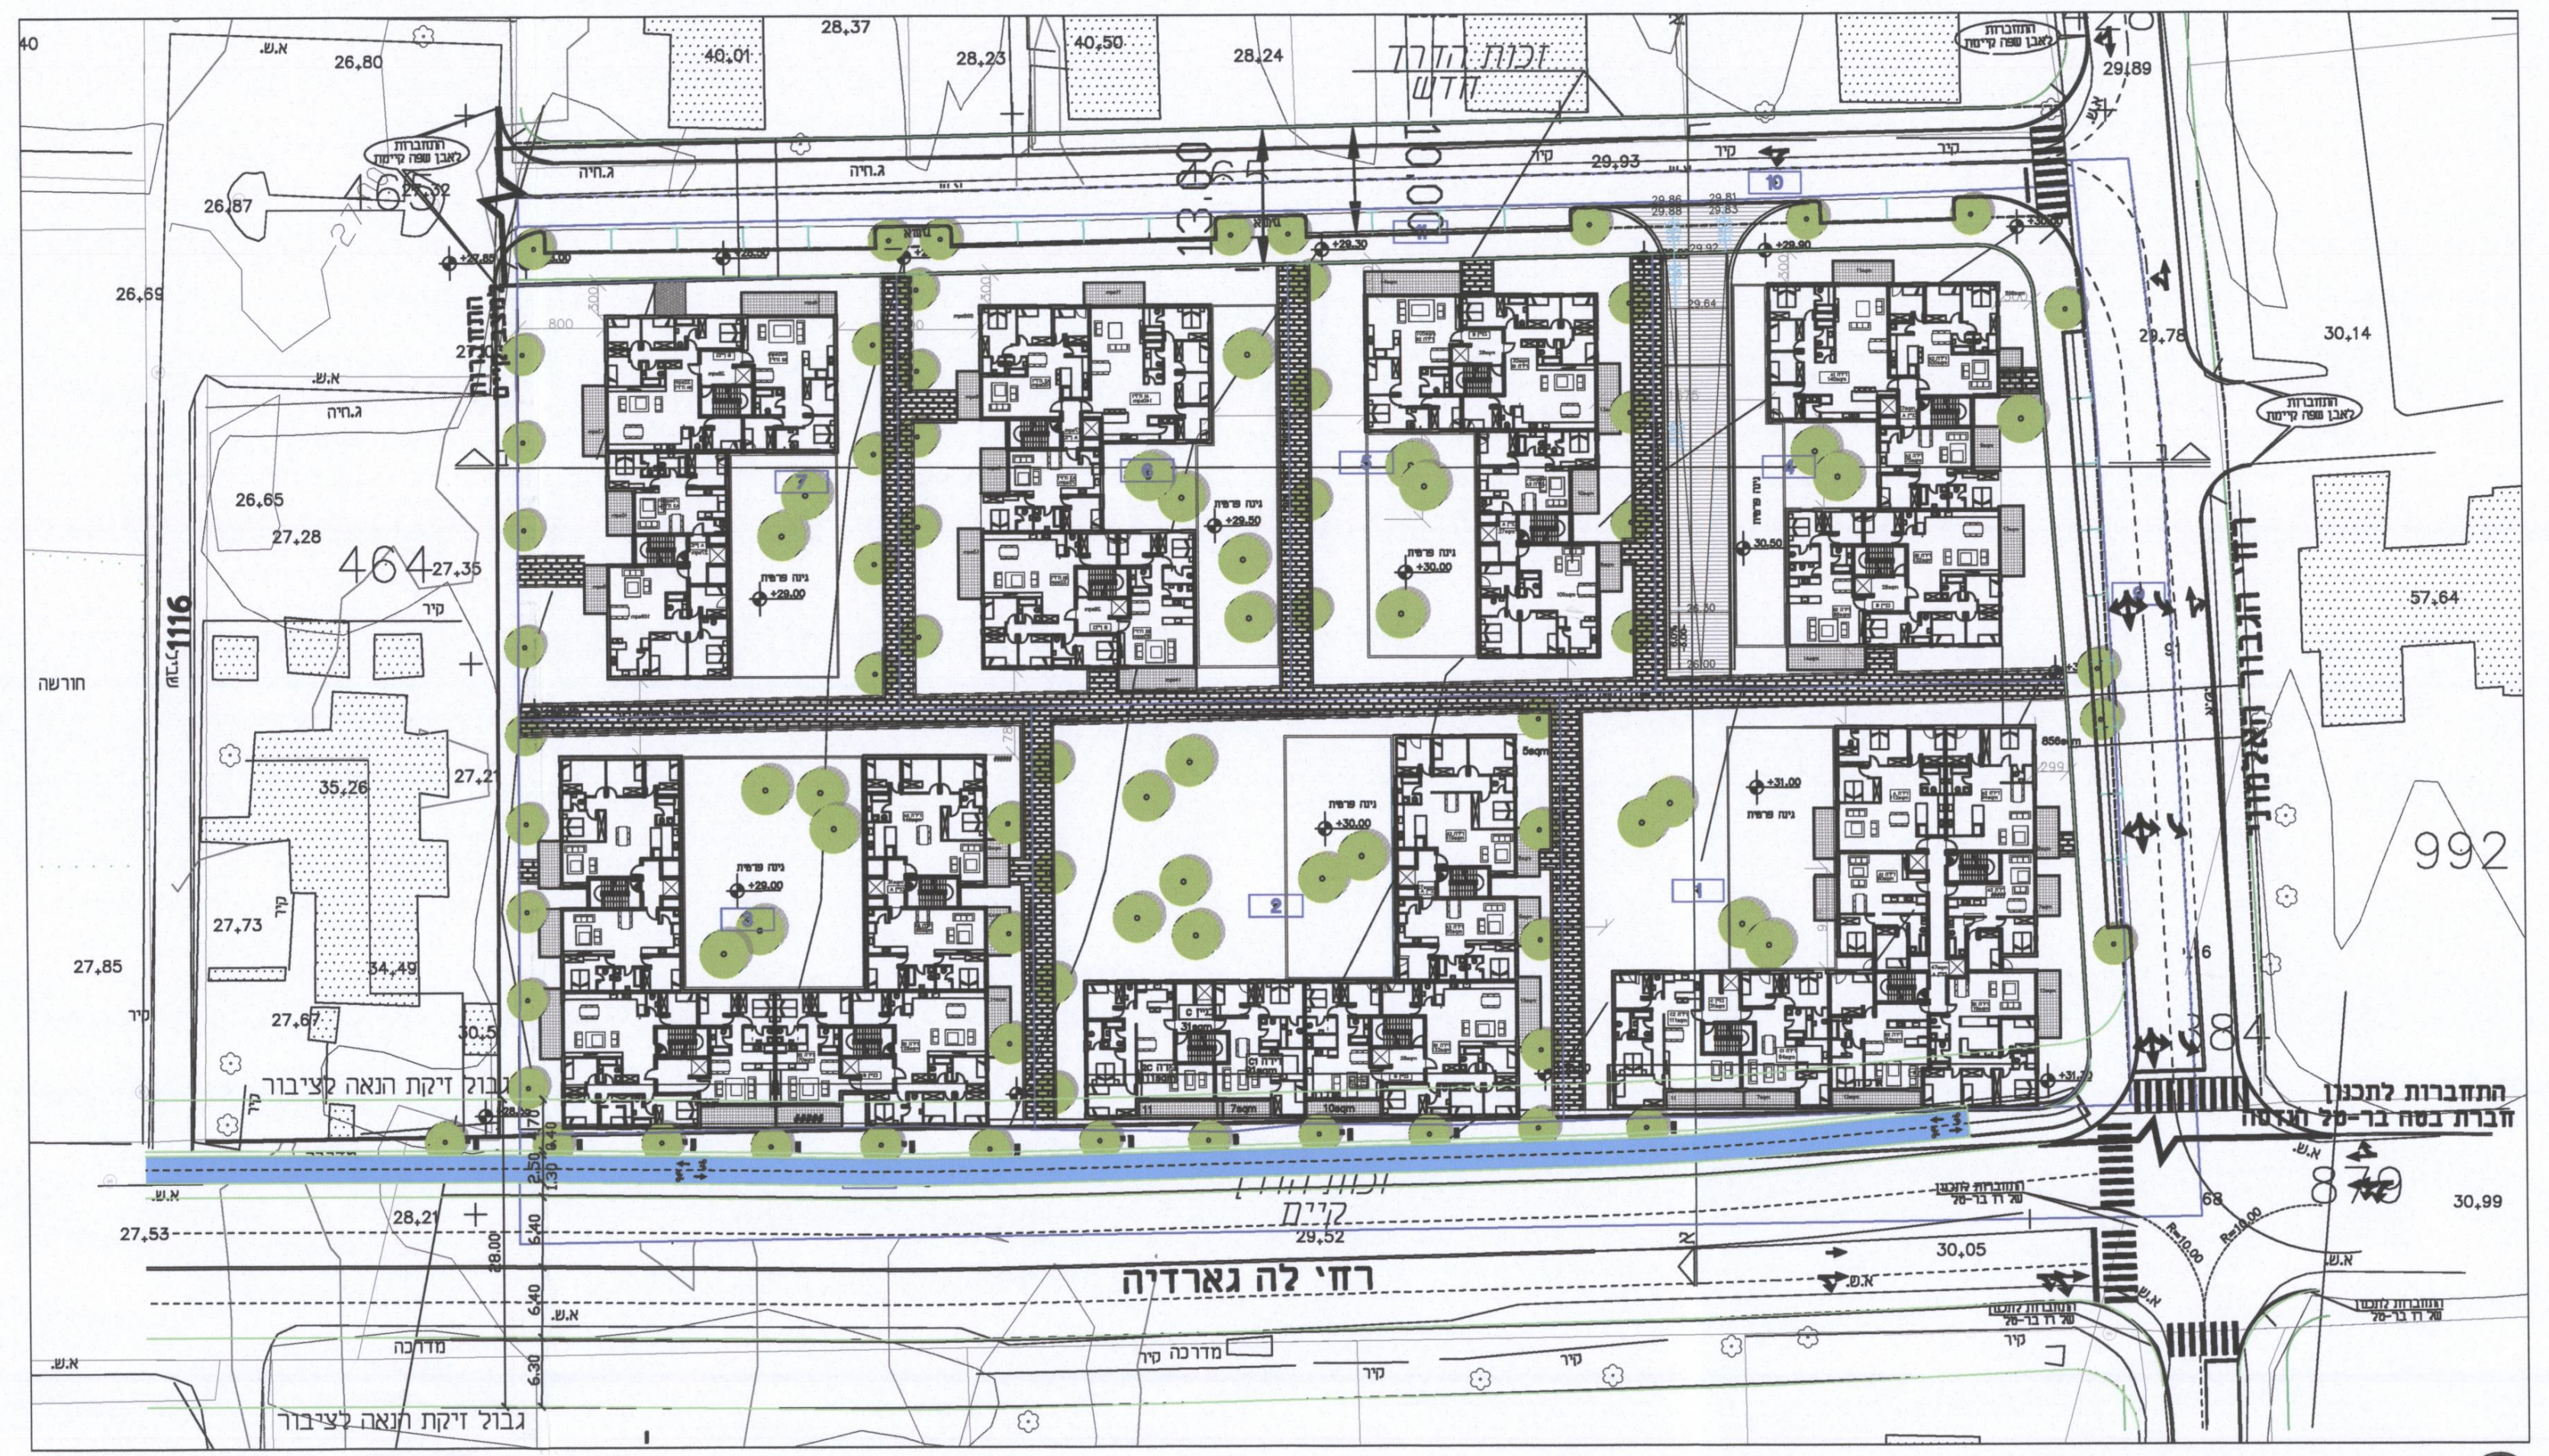

תכנית קומה טיפוסית קנ"מ 1:500

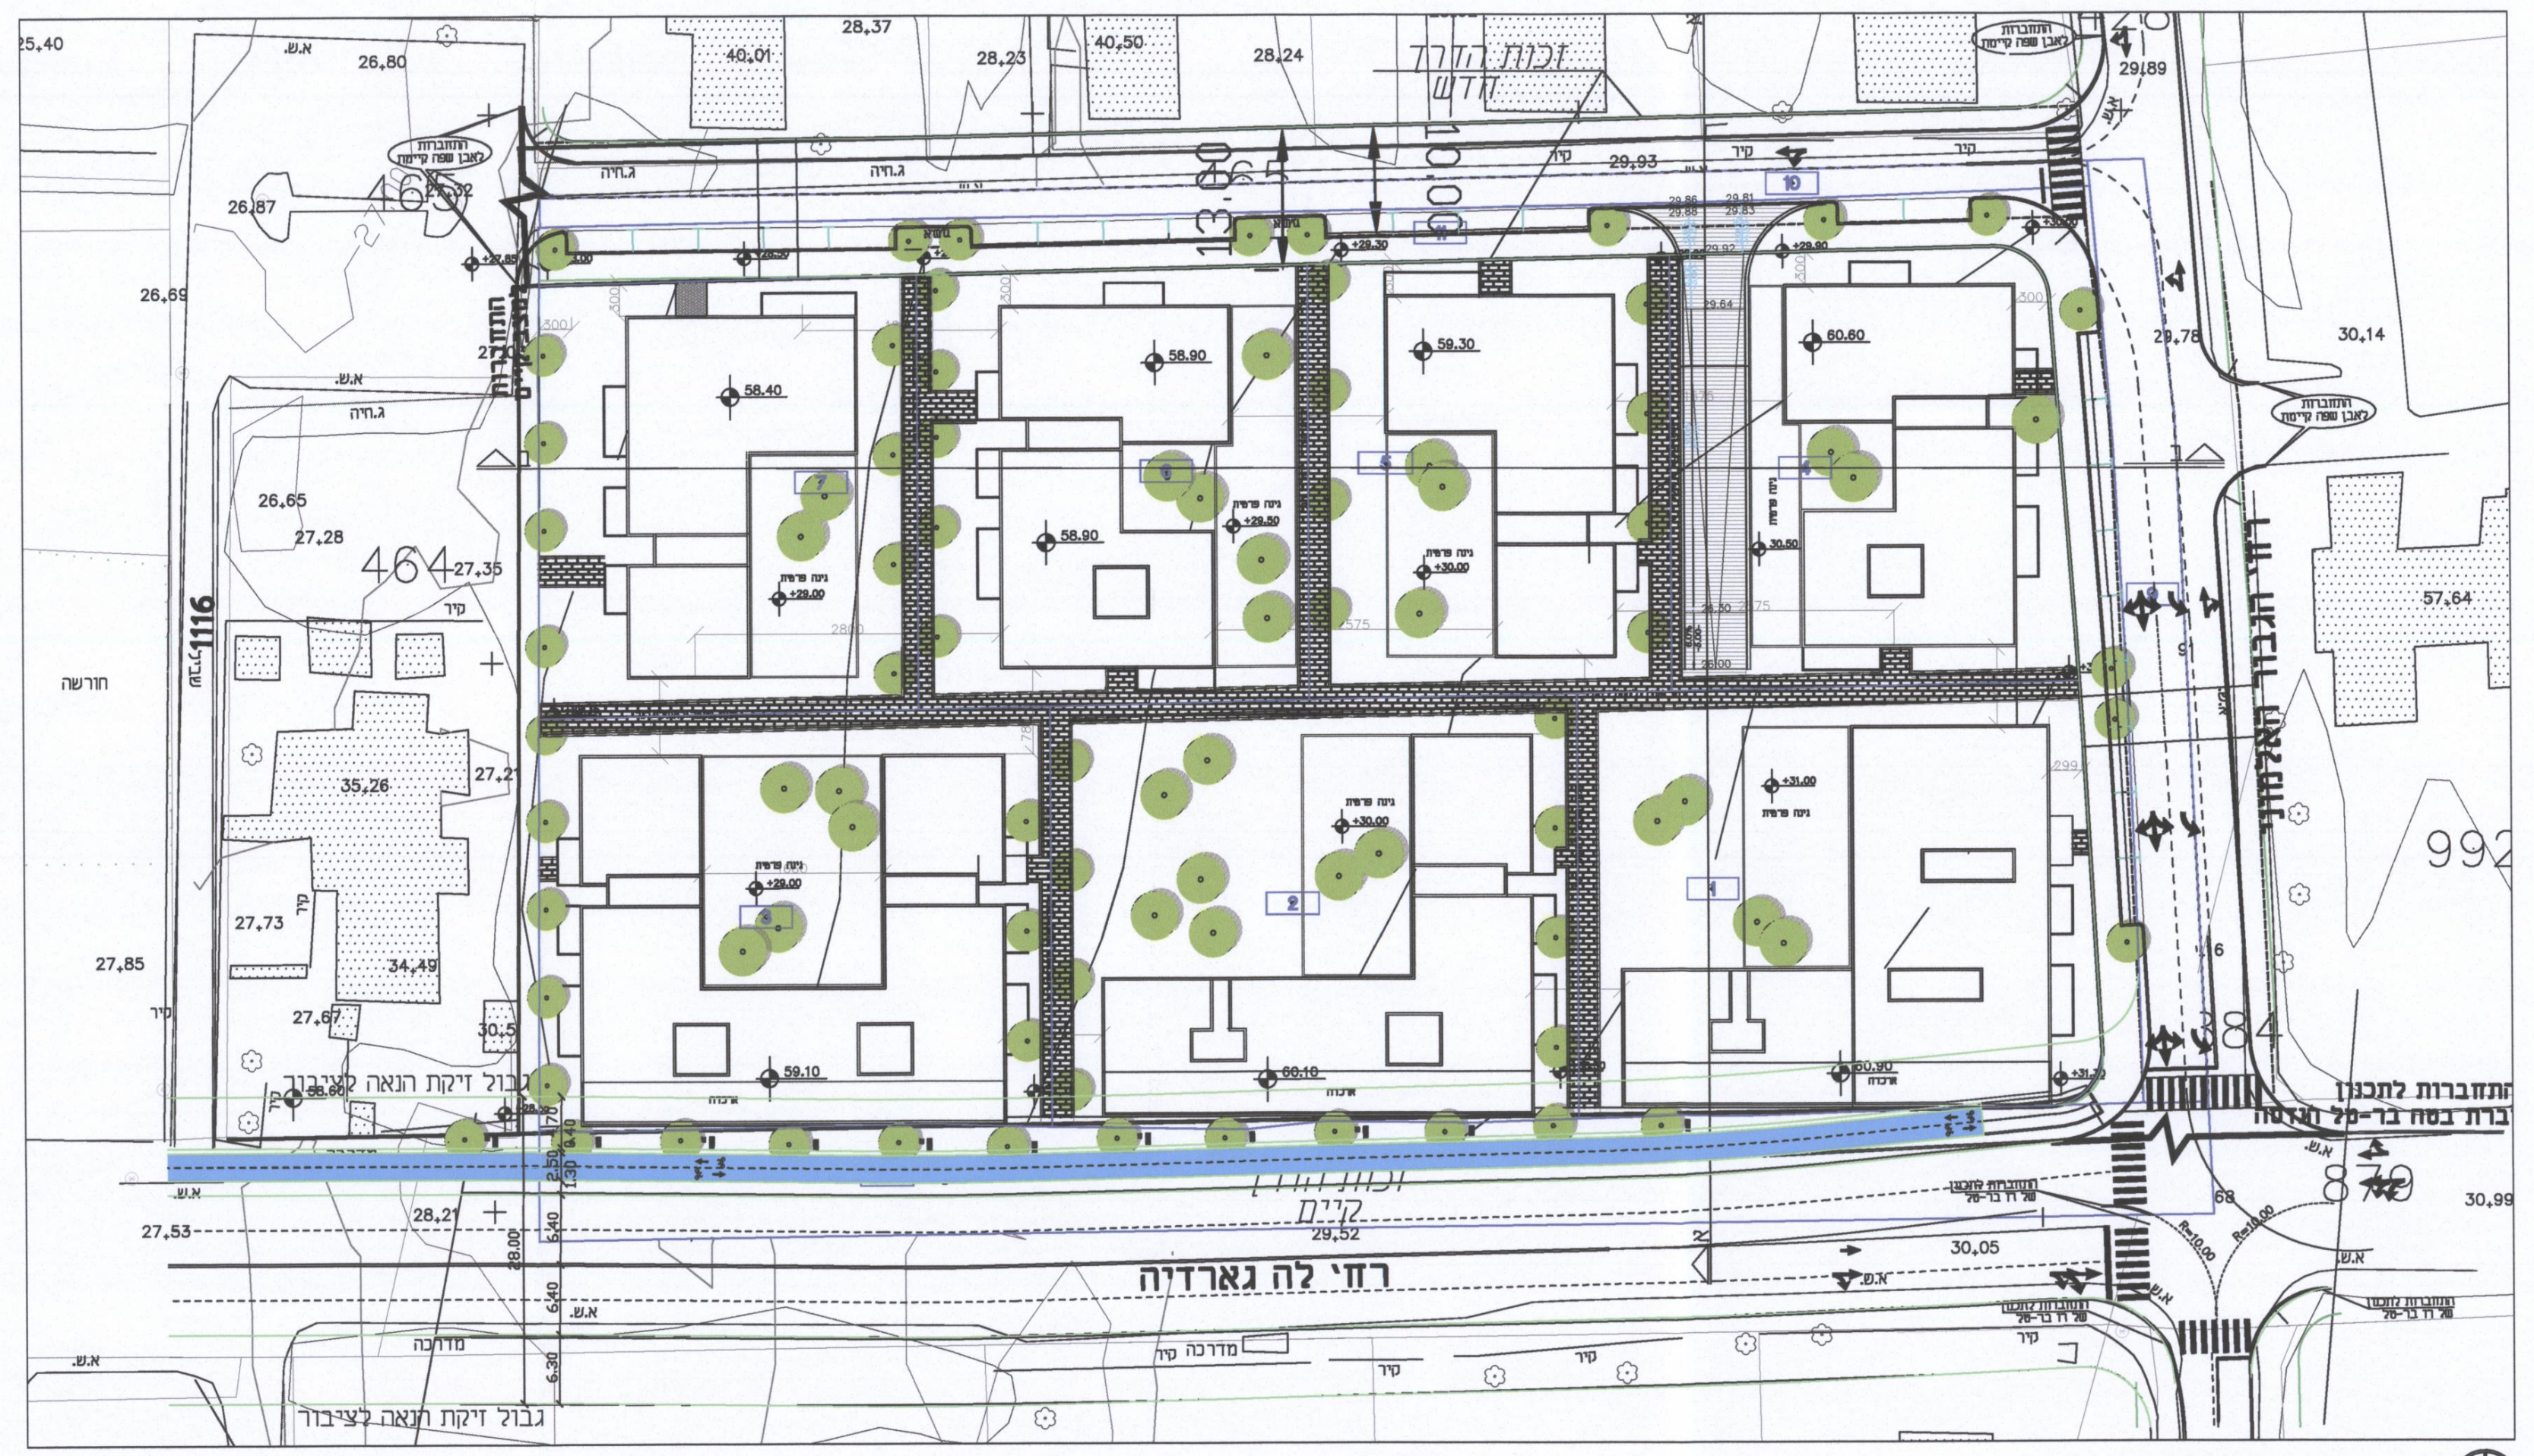

תכנית גגות קנ"מ 1:500

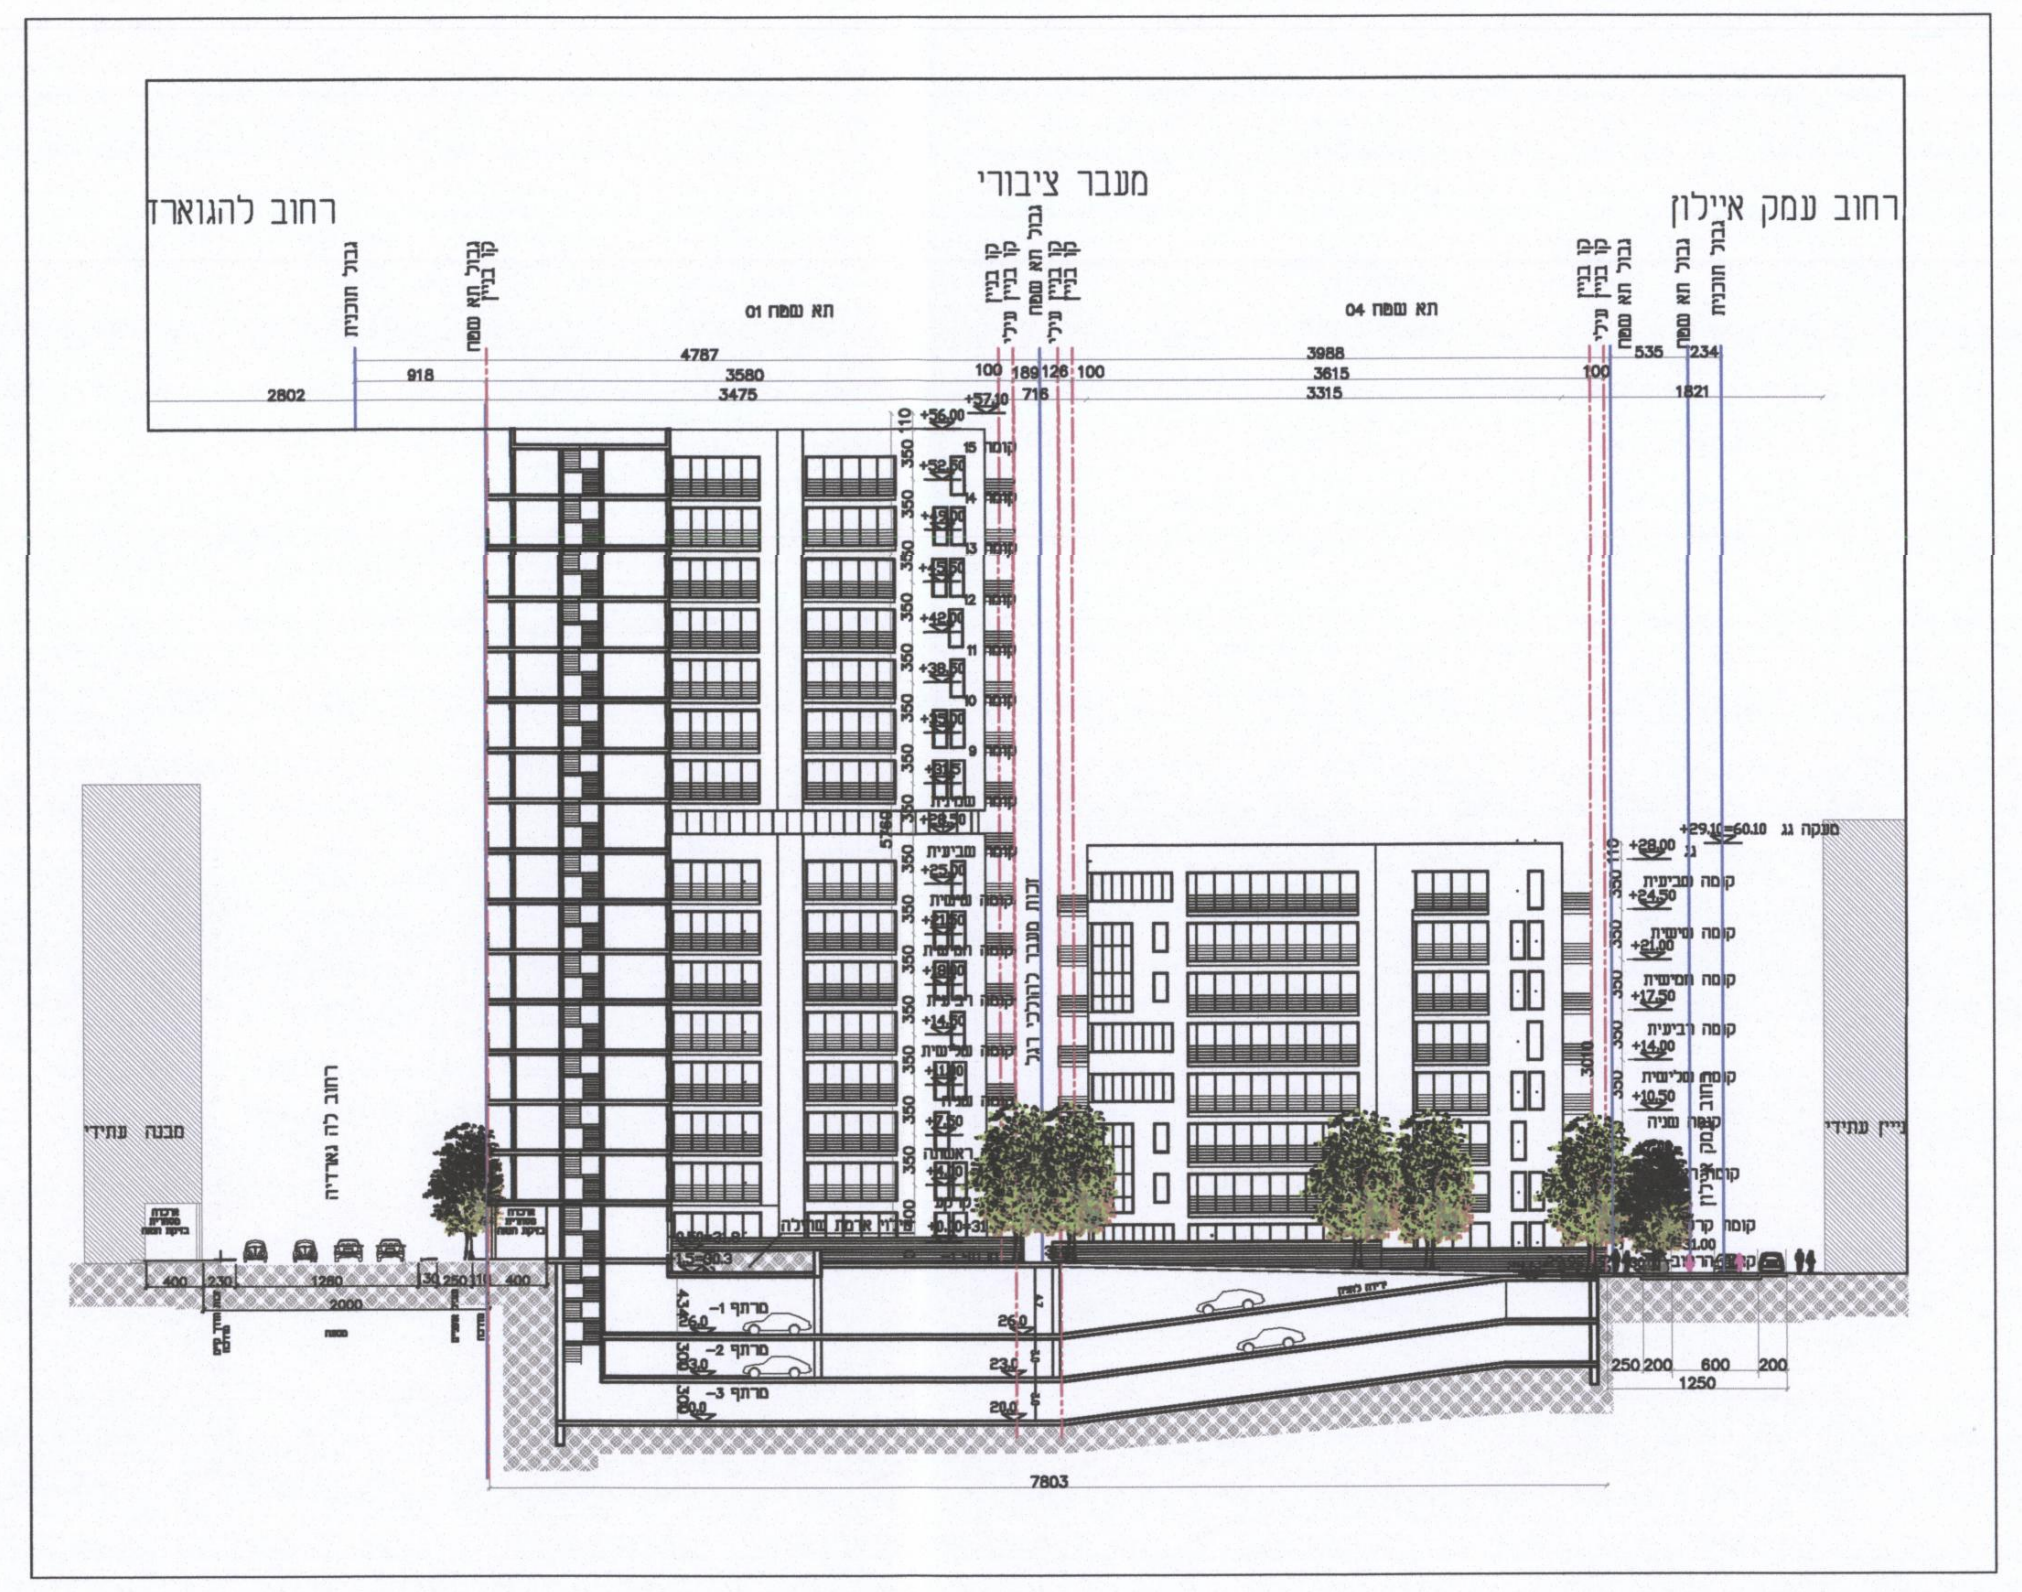

חתך א-א קנ"מ 1:500

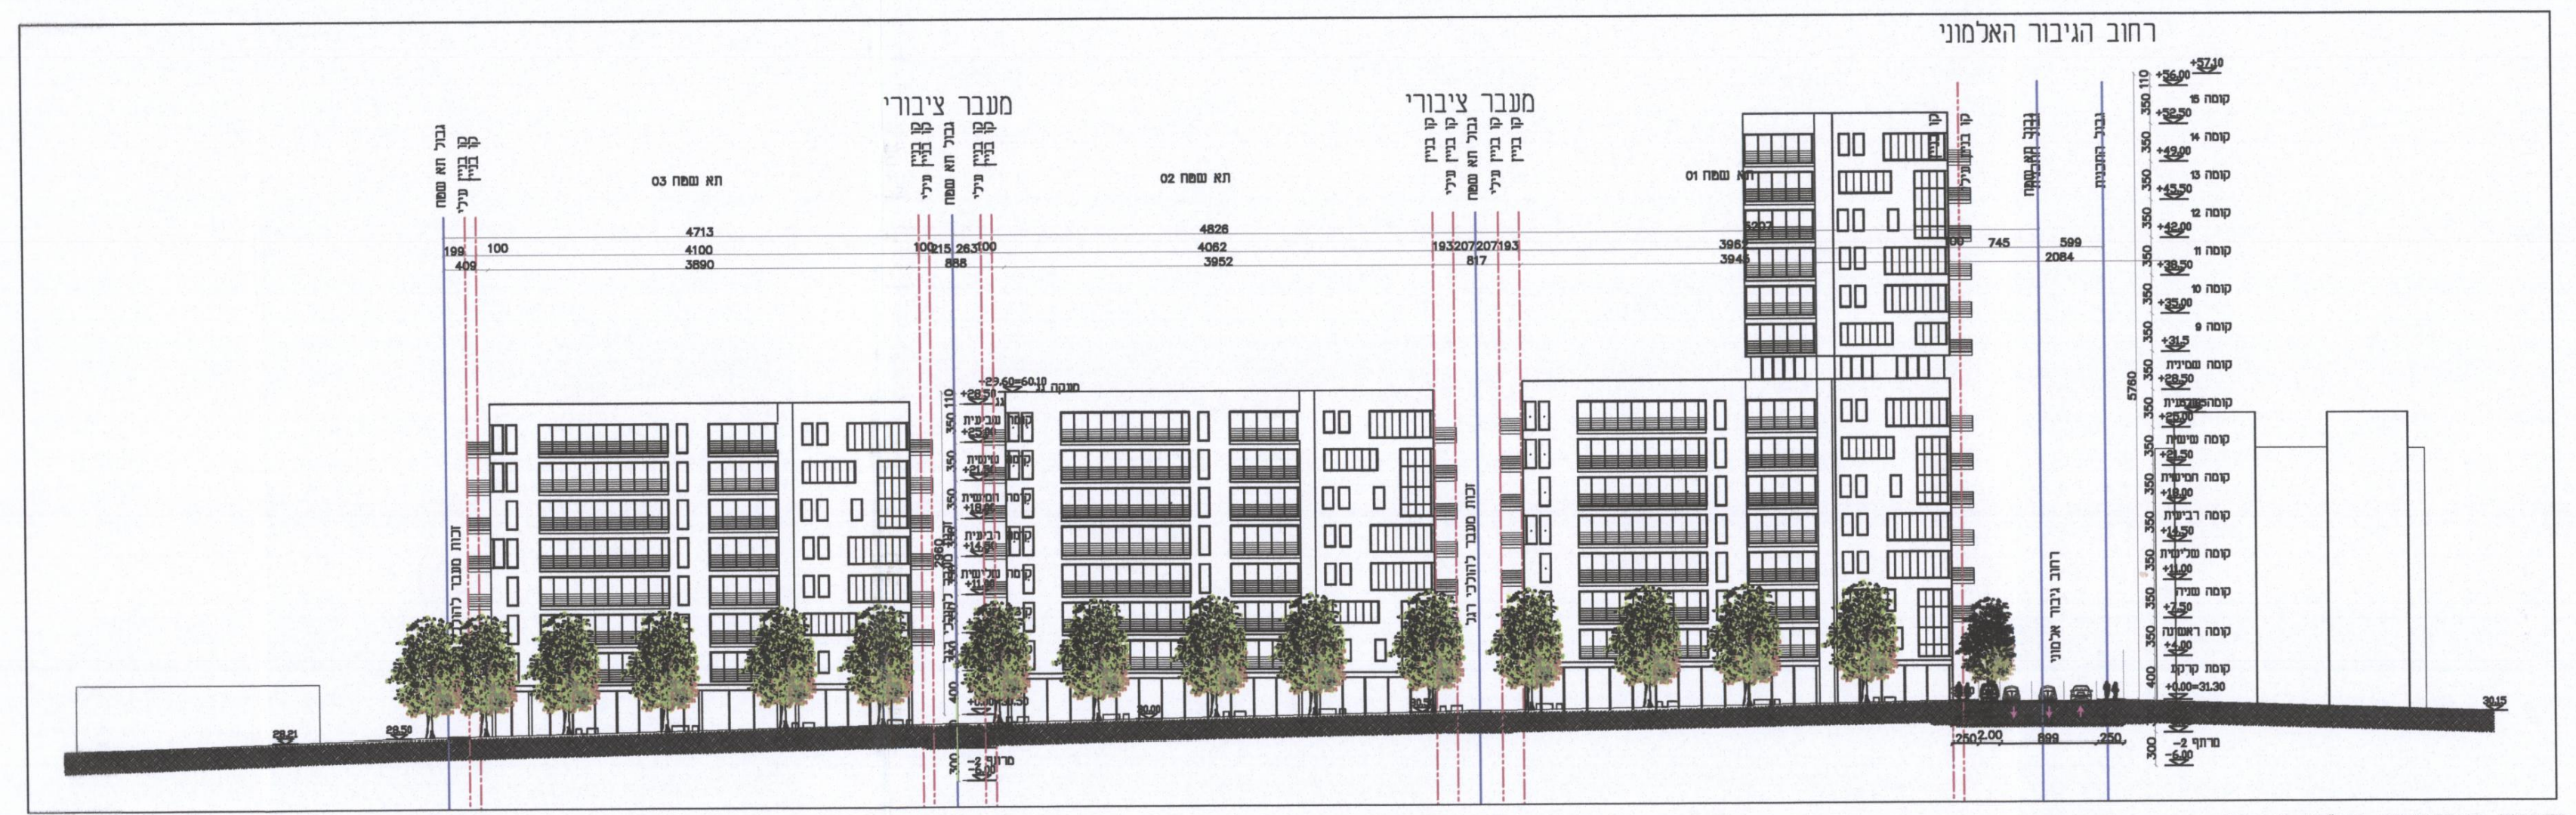

חזית דרומית קנ"מ 1:500

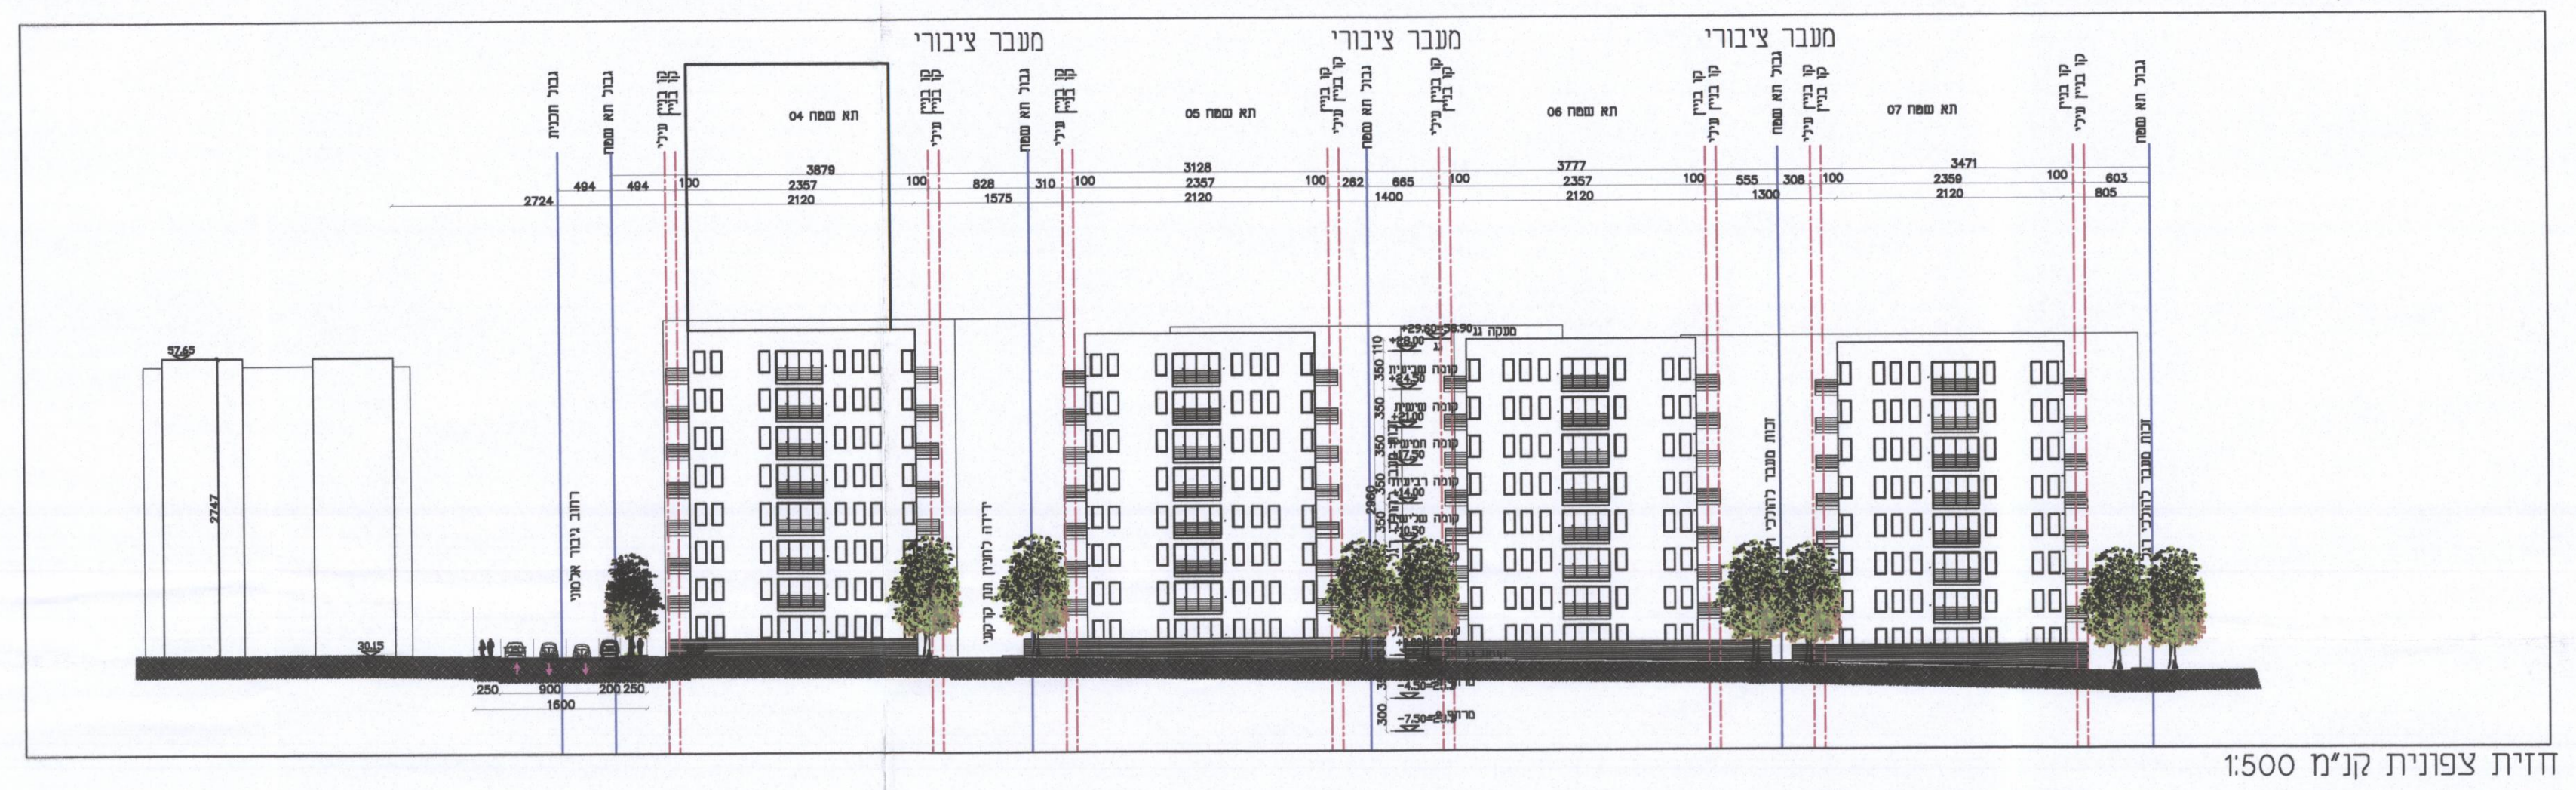

חזית צפונית קנ"מ 1:500

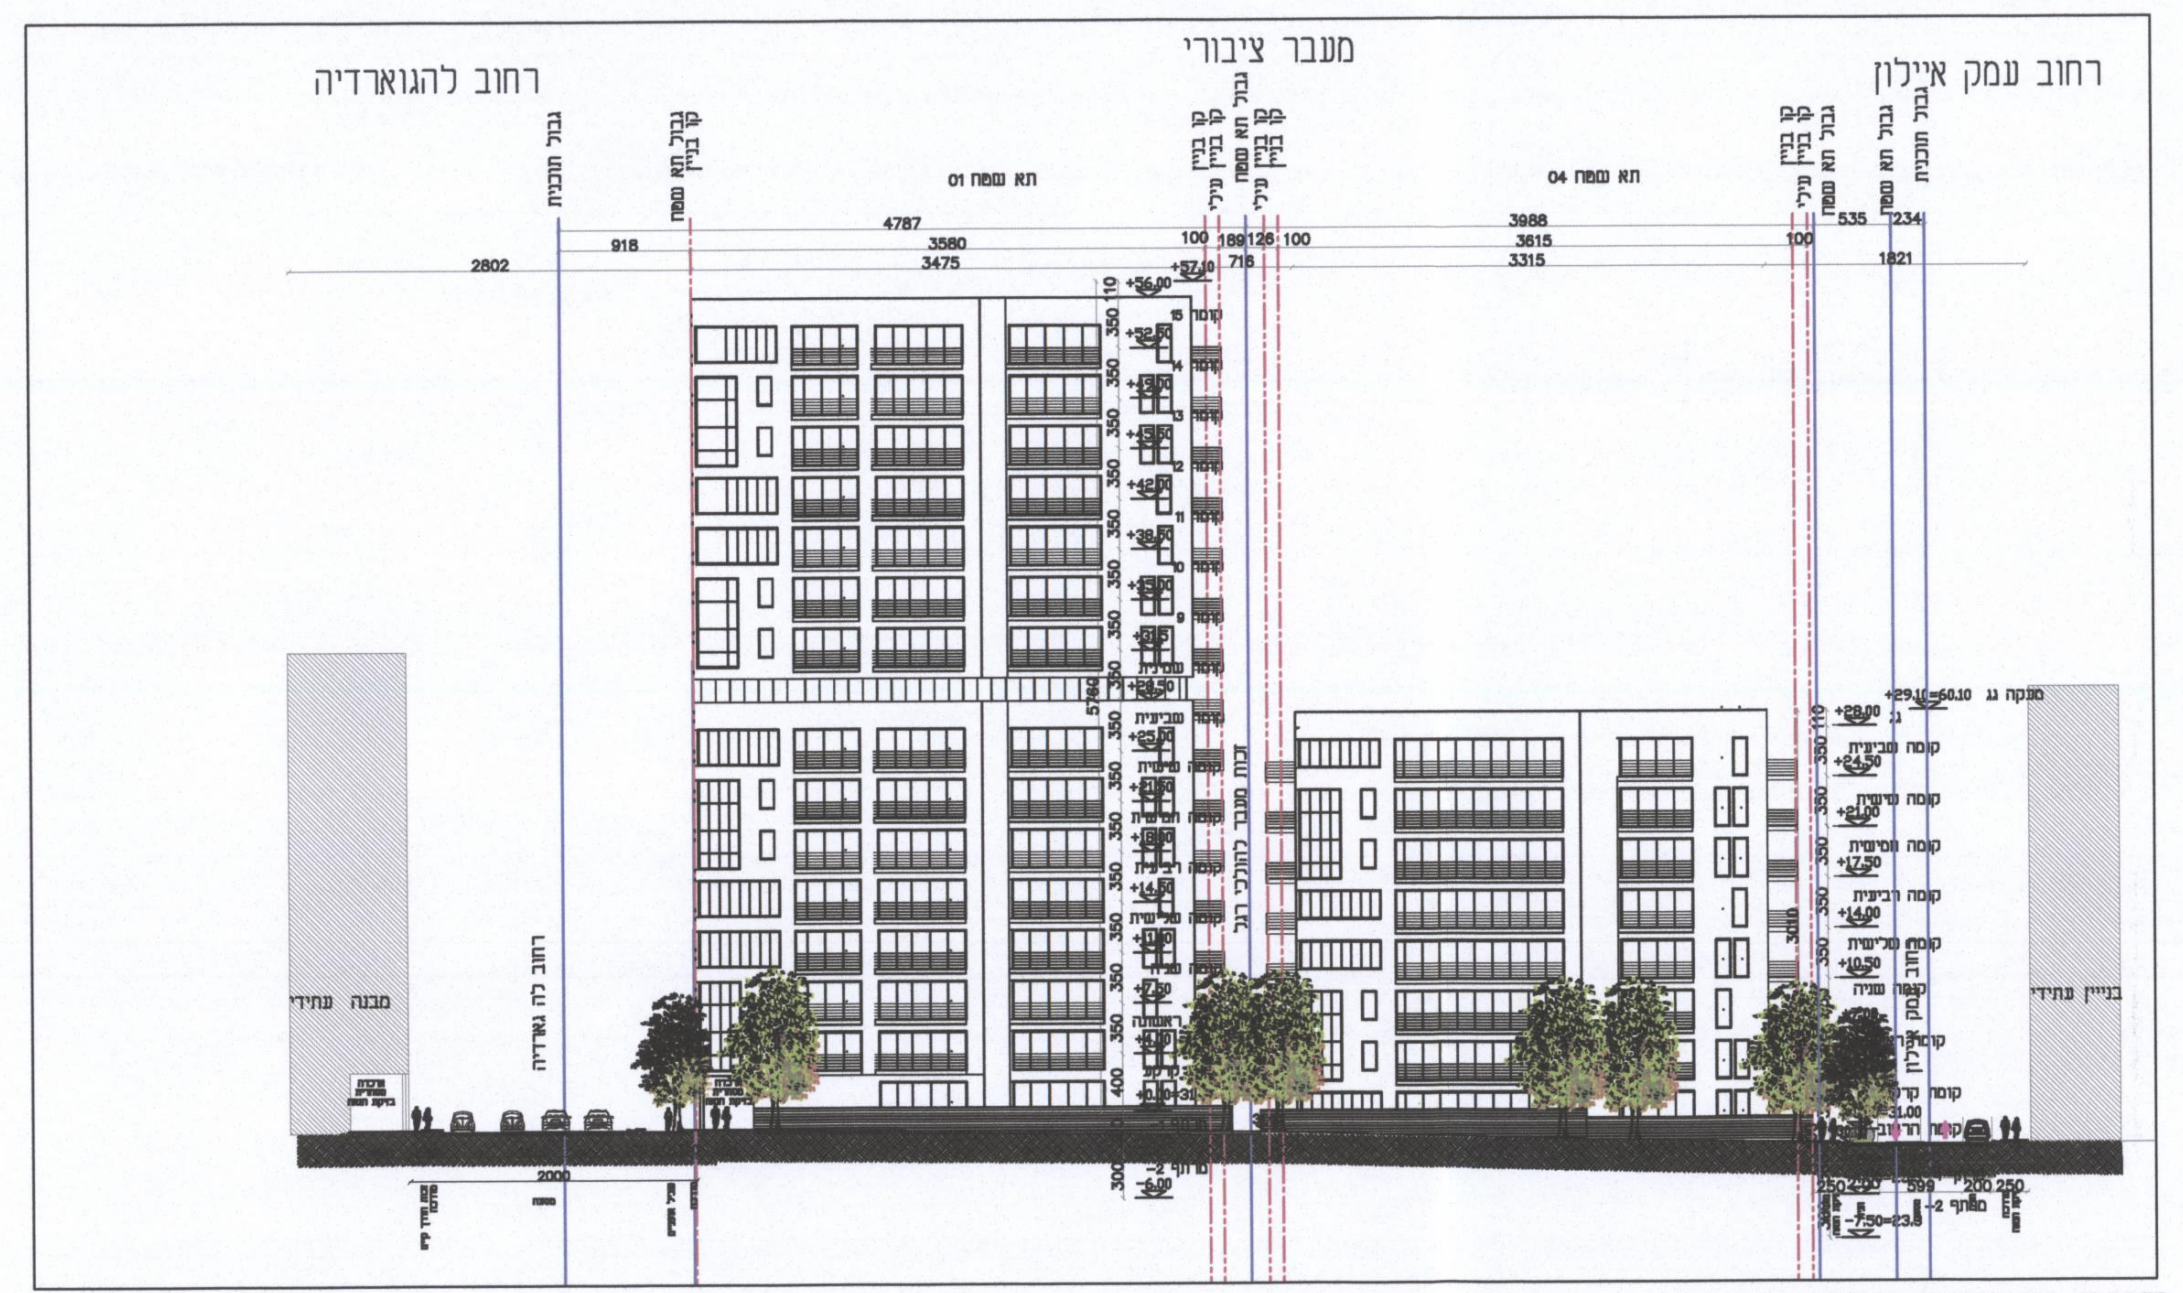

חזית מזרחית קנ"מ 1:500

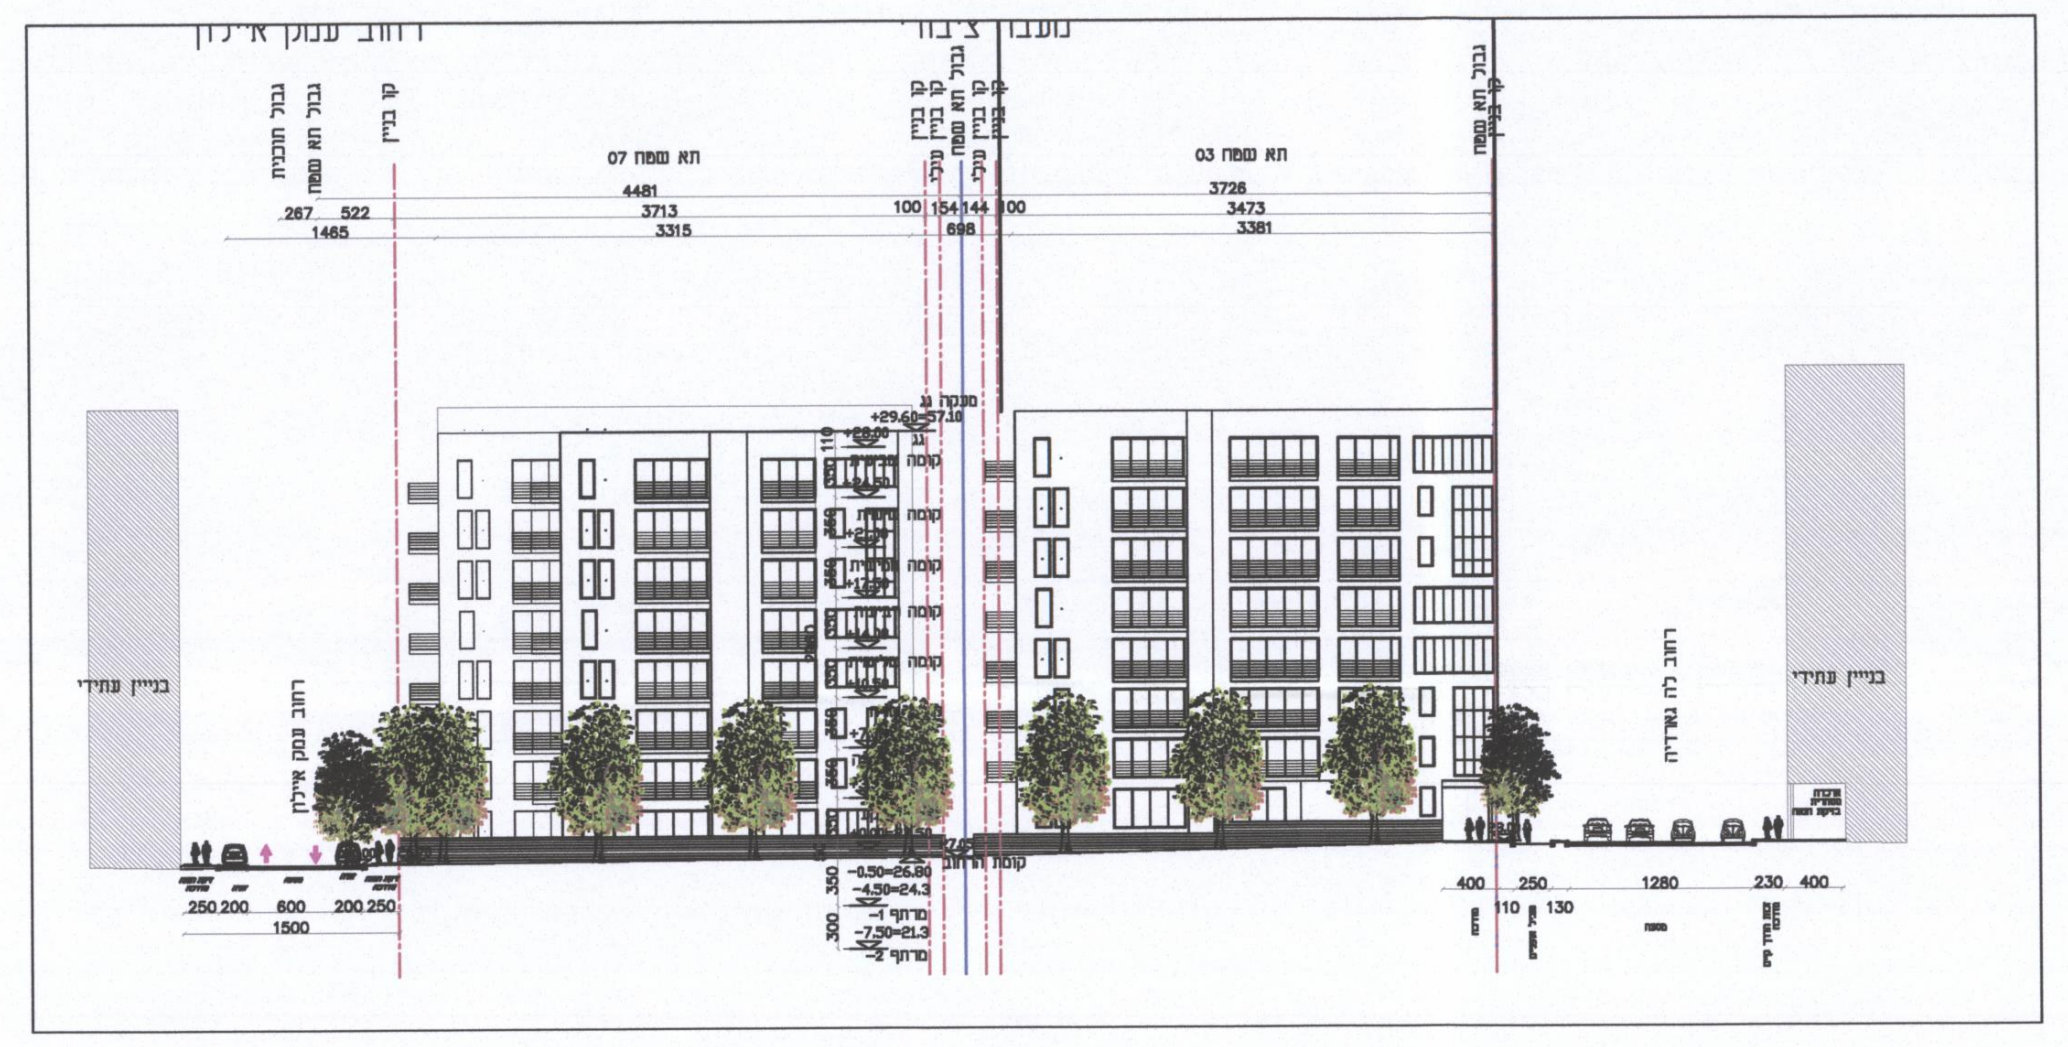

חזית מערבית קנ"מ 1:500

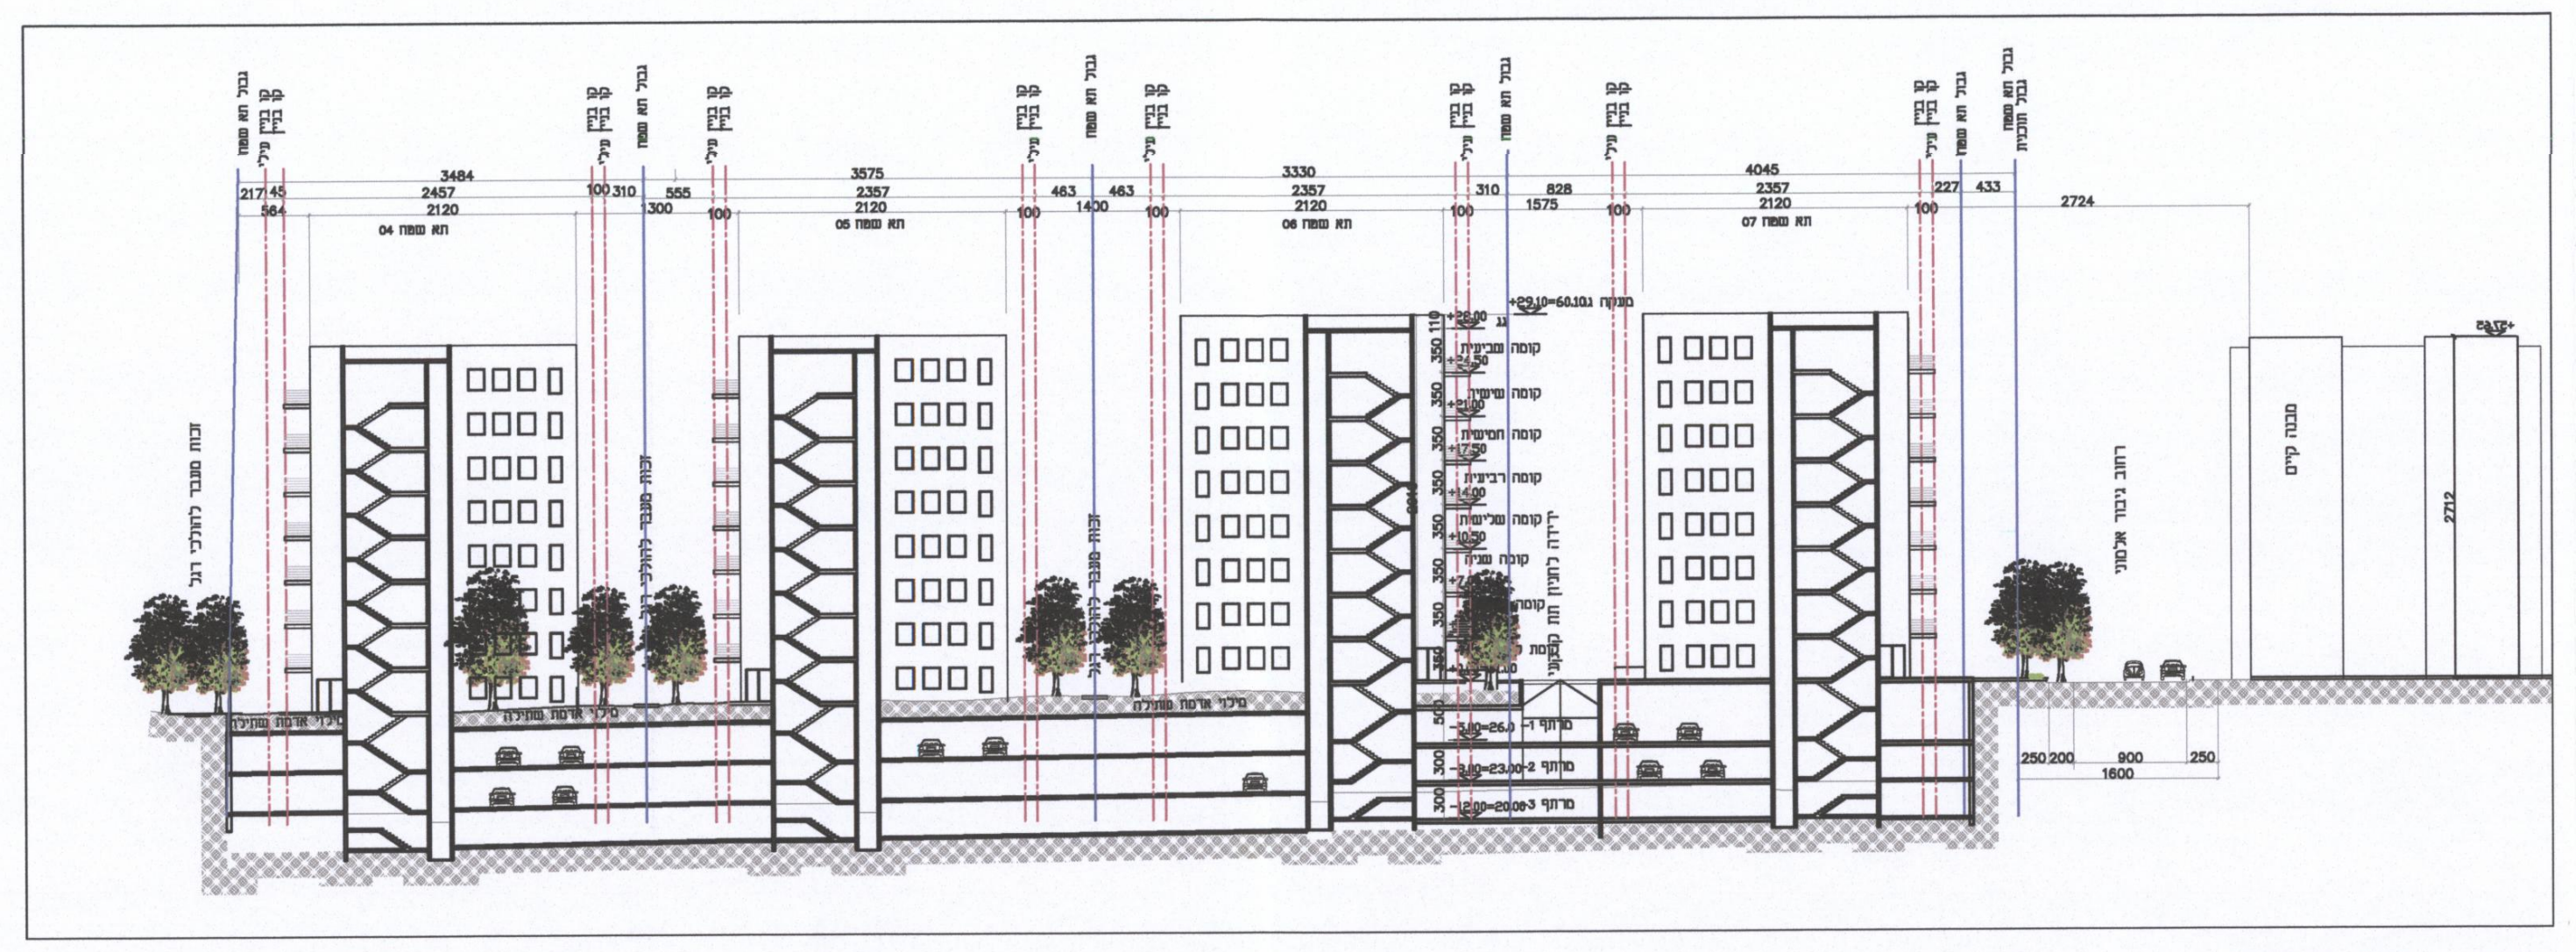

חתך ב-ב קנ"מ 1:500