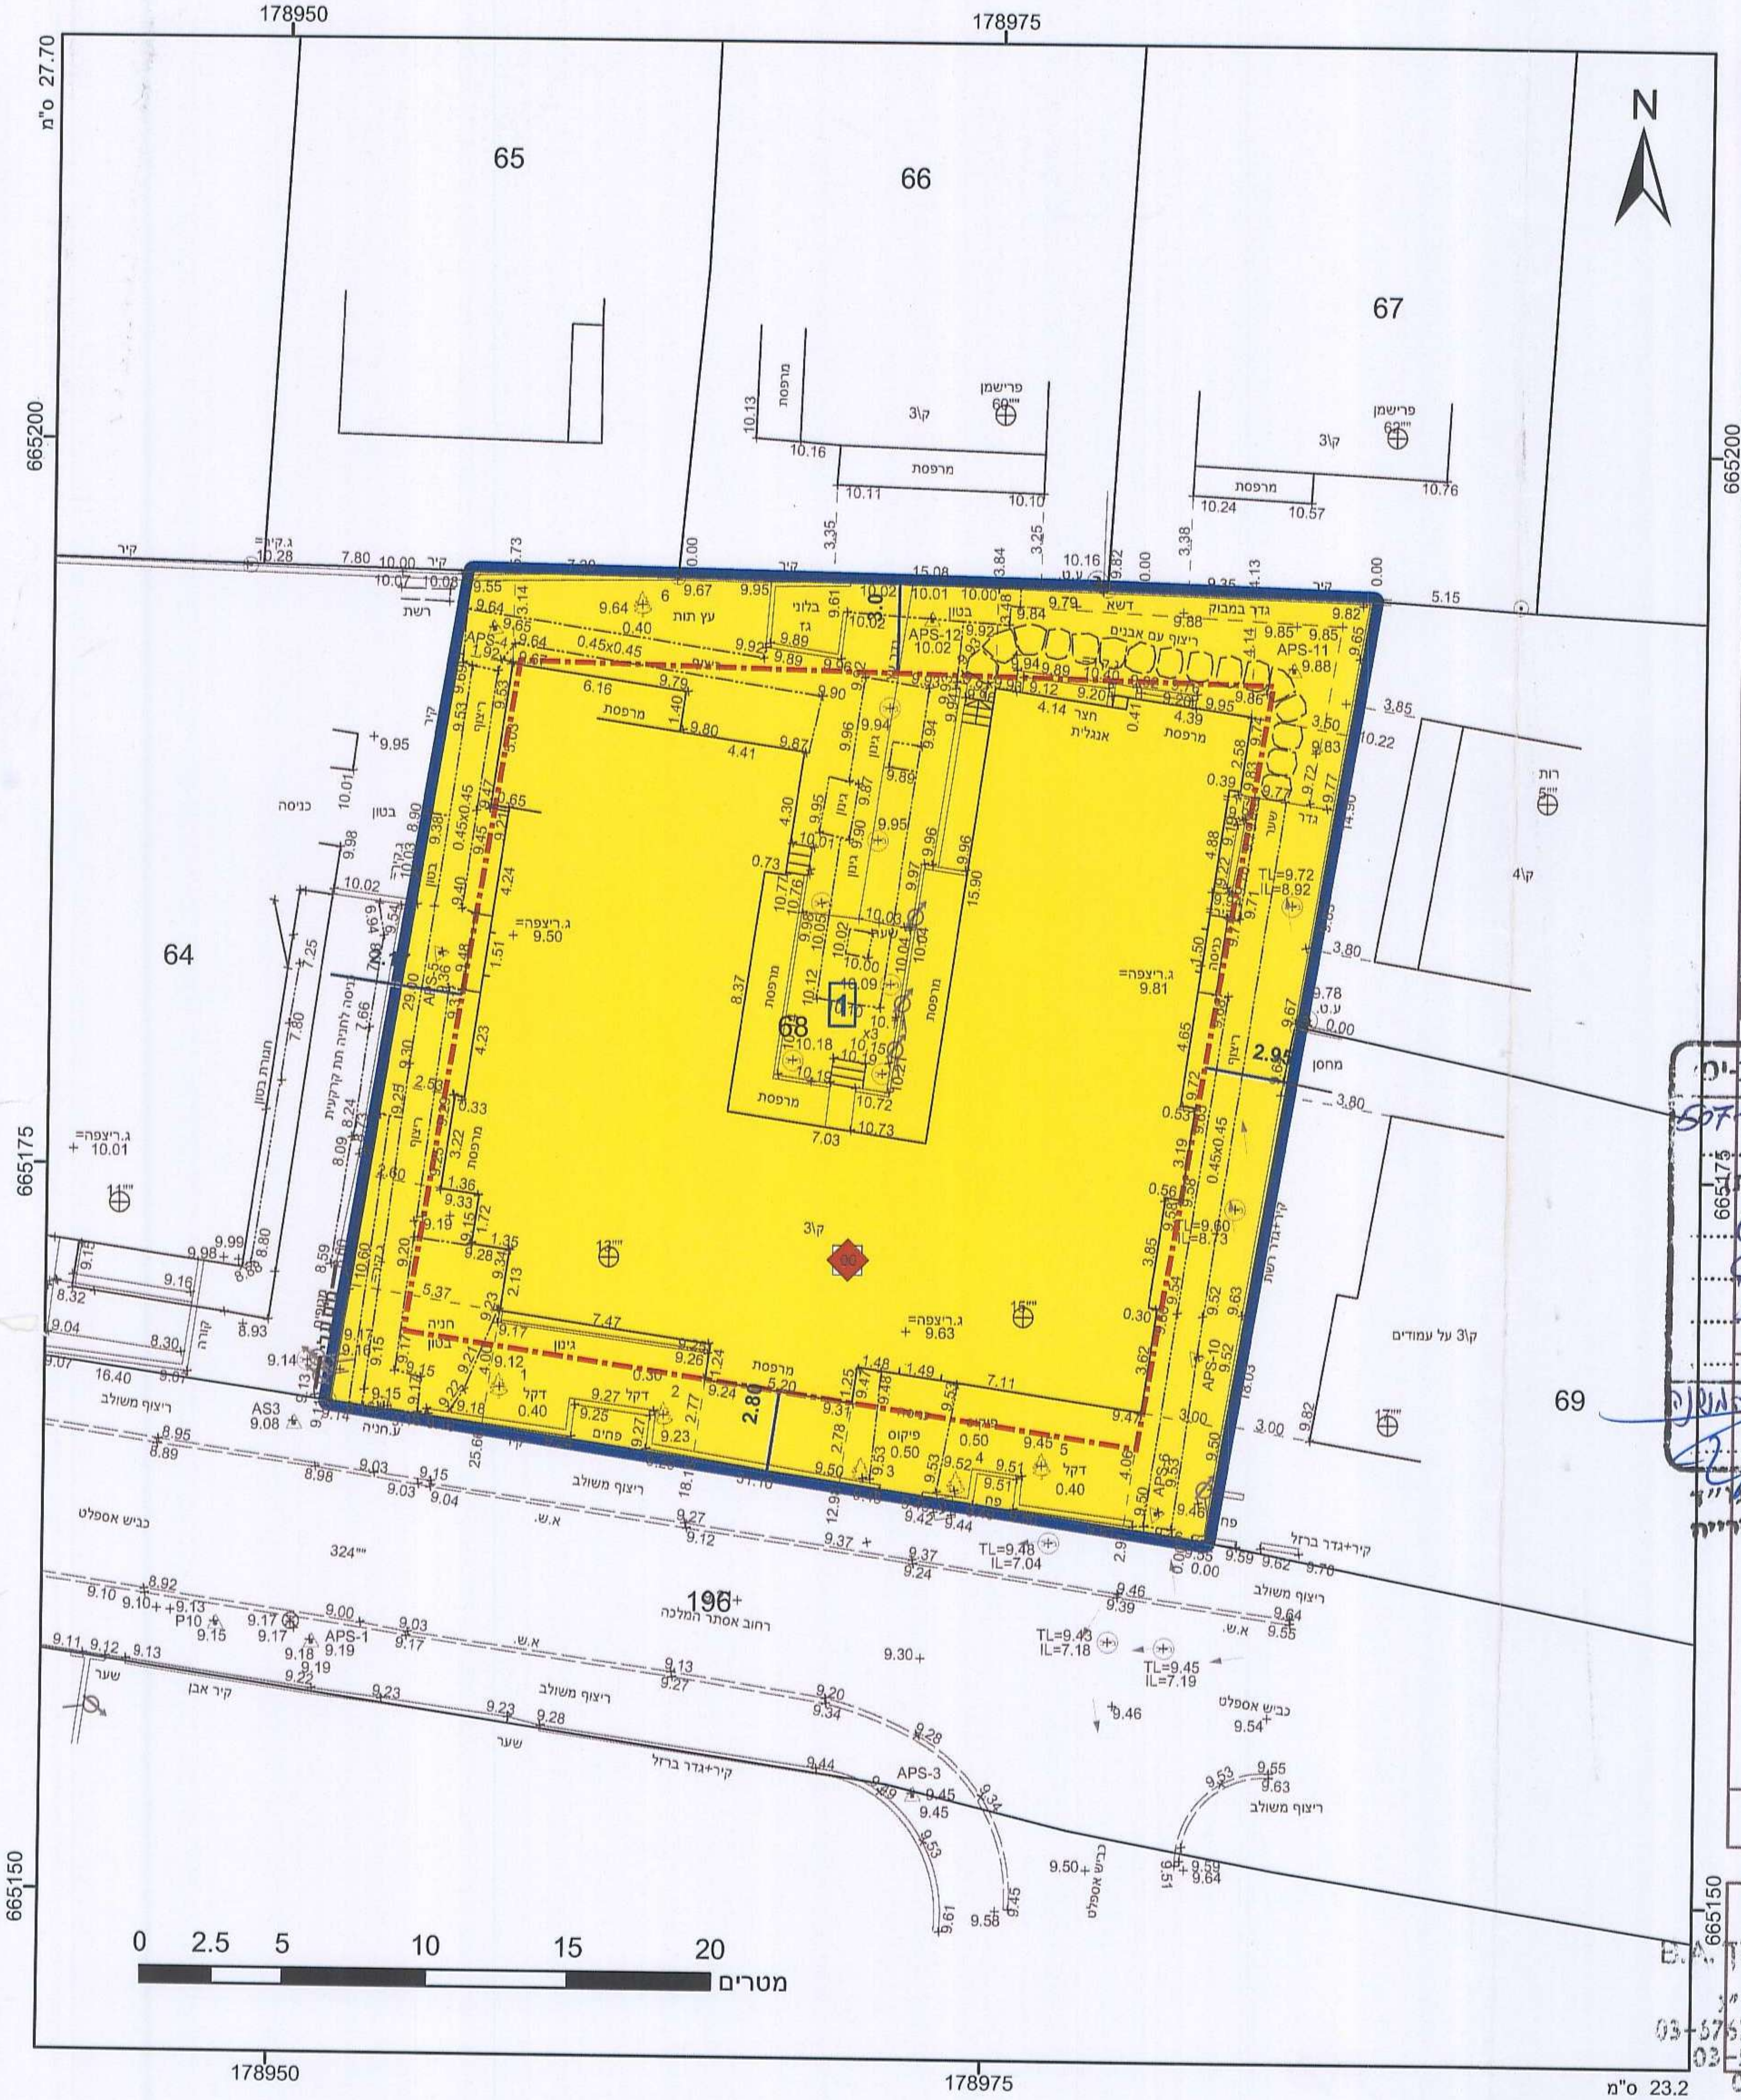

מקרא

גבול התכנית

תא שטח ומספרו 1

גוש 1234 גבול גוש ומספרו

5 גבול חלקה ומספרה

1 מספר הדרך, 2 קווי בנין, 3 רוחב הדרך, 4

מגורים א

קו-בנין

מידות

מבנה לשימור

מאושרת
סמכות מקומית

0017 - ארגז_F
4131

אישורים

הועדה המקומית לתכנון ולבניה תל-אביב-יפו
תא/מק/ 4131 מסי תמ"מ הלקוחות 507-0162701
שם התכנית: אסתר המלכה 13-15
אושרה למתן תוקף (לאחר דיון בהתנגדויות)
תאריך 30.1.2013 פרוטוקול 13-0002 החלטה 6
" 13.2.2013 " 13-0003 " 6
" 19.2.2014 " 14-0005 " 5

שם ותפקיד החותם: יו"ר הועדה המקומית לתכנון ולבניה
מהנדס העיר | מחלקה
חותמת הועדה המחוזית
תאריך
דורון ספיר, עו"ד
מ"מ וסגן ראש העירייה

שם ותפקיד החותם

הריני מצהיר בזאת כי המפה הטופוגרפית/המצבית המהווה רקע לתכנית זו, נערכה על ידי ביום 14.07.13 והיא הוכנה לפי הוראות נוהל מבא"ת ובהתאם להוראות החוק ולתקנות המודדים שבתוקף ודיוק הקו הכחול והקדסטר: מדידה אנליטית מלאה ברמת תצ"ר

שם המודד: אלברט שמשי
מספר רשיון: 610
תאריך
חתימה

חוק התכנון והבנייה, התשכ"ה - 1965
תכנית מפורטת

מס' 507-0162701

אסתר המלכה 13-15
תא/מק/4131

תשריט מצב מוצע	גיליון 1 מתוך 1
מחוז	תל-אביב
מרחב תכנון מקומי	תל אביב-יפו
רשות מקומית	תל אביב-יפו
ישוב	תל אביב-יפו
תכנית בסמכות	מקומית
איחוד וחלוקה	ללא איחוד וחלוקה
היתרים או הרשאות	תכנית שמכוחה ניתן להוציא היתרים או הרשאות
מונה תדפיס התשריט	4
מועד הפקה	24/03/2014 22:25
מהדורה	3
שלב	מילוי תנאים למתן תוקף
שטח התכנית	0.964 דונם; קנה מידה 1:250

שמות וחתימות*

מגיש תכנית	גד תורן, תאגיד:	חתימה: בר כחול לבן
מגיש תכנית	תאגיד: ב.ר כחול לבן פיתוח בע"מ	חתימה:
עורך ראשי	אלון בן נון, תאגיד:	חתימה: אלון בן נון אדריכל, 80833
יזם	גד תורן, תאגיד:	חתימה:
יזם	תאגיד: ב.ר כחול לבן פיתוח בע"מ	חתימה:
יזם	תאגיד: ש.מ. תמר בע"מ	חתימה: ש.מ. תמר פיתוח בע"מ

בעלי ענין בקרקע*

בעלים	אמנון מרקוס, תאגיד:	חתימה: אמנון מרקוס, עו"ד מ.ר. 17286

טבלת גושים וחלקות*

מספר גוש	חלק/ כל הגוש	מספרי חלקות בשלמותן	מספרי חלקות בחלקיותן
6903	חלק	68	

* לפירוט נוסף יש לפנות להוראות התכנית

תרשים התמצאות 1:1500

שנת צילום אויר: 2012/3013
גרסת מערכת 02.2012