תחמ"ש רוקח

ועדה מקומית

אדריכל: דוד קנפו
יזם: חברת חשמל
יועצים:
נגיעות בנוף
מואב תכנון והנדסה
א.ס.י.פ.ה בע"מ
ו.נ. אור
וישקין תכנון בע"מ
הנגב תכנון מערכות
כדאי בטיחות
ל.מ. ייעוץ ותכנון איטום

דצמבר 2025



הועדה המקומית לתכנון ולבניה תל-אביב - יפו

תכנית עיצוב ופיתוח אדריכלי: **תא/תע"א 4140 (2)** – **תחמש רוקח**

אושרה בישיבות:

תאריך 27/11/2024 פרוטוקול 24-0022 החלטה 2

מנהל האגף	אדריכל העיר	מהנדס העיר	יו"ר הועדה/יו"ר ועדת המשנה
			תאריך . . . . .

ליאור שפירא, עו"ד
יו"ר ועדת המשנה
לתכנון ובניה


02-02-2026

תחמ"ש רוקח

תב"ע תא/4140


507-0126417

יעוד	תאי שטח	בניין / מקום	גודל מגרש (מ״ר)	גודל מגרש מוחלט
מרכז תחבורה	200		24218	
מתקנים הנדסיים	301	מכון ביוב	21097	
מתקנים הנדסיים	801	תחמ״ש	4646	
תעסוקה	501		5903	

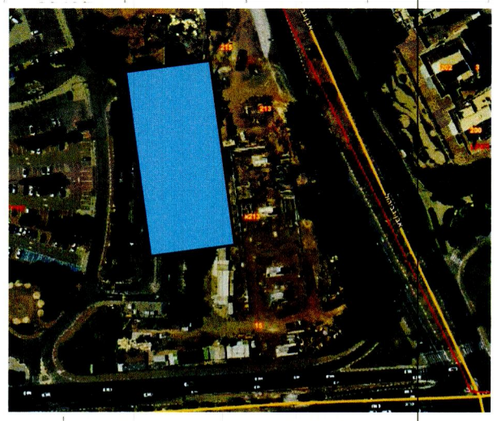



נספח בינוי

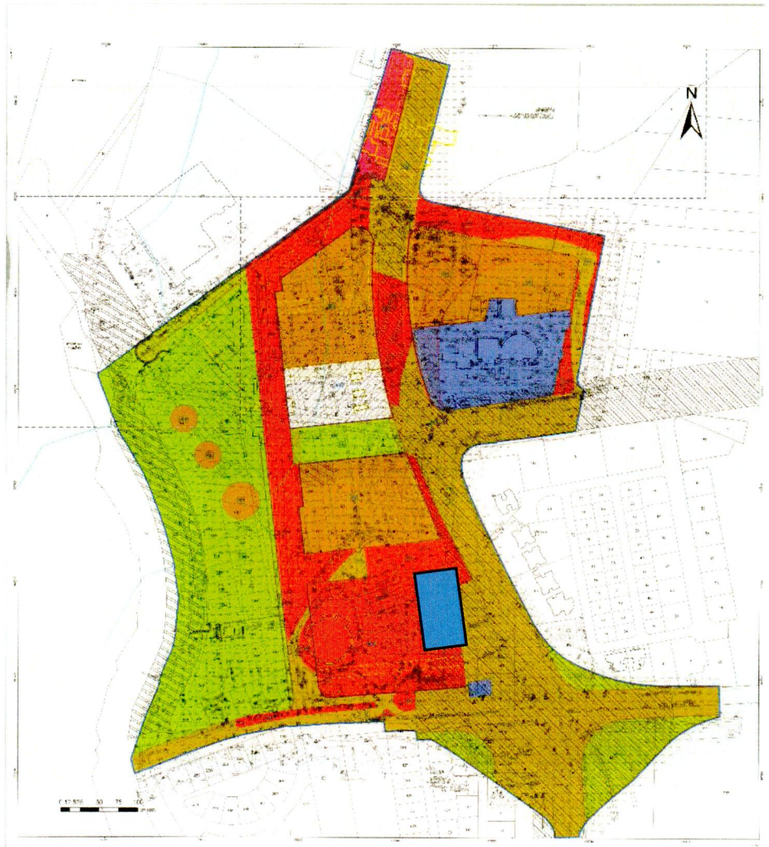

תשריט


- תעסוקה
- מתקנים הנדסיים
- מבנים ומוסדות ציבור
- שטח ציבורי פתוח
- מרכז תחבורה
- דרך מאושרת
- דרך מוצעת
- שטח לתכנון בעתיד
- הנחיות מיוחדות
- עיצוב מיוחד
- דרך/מסילה לביטול
- זיקת הנאה למעבר ברכב
- זיקת הנאה למעבר רגלי
- רצועת מתע"ן
- שטח עתיקות/הסטורי לשימור
- מבנה להריסה
- גבול מסדרון תשתיות ת"ק
- גבול מסדרון תשתיות עילי
- סטיין
- תחום הסביבה החופית
- תחום חוף הים
- חזית מסחרית
- קו-בנין
- מבנה לצרכי חרום והצלה



תחמ"ש רוקח

סקירת סביבת מבנה




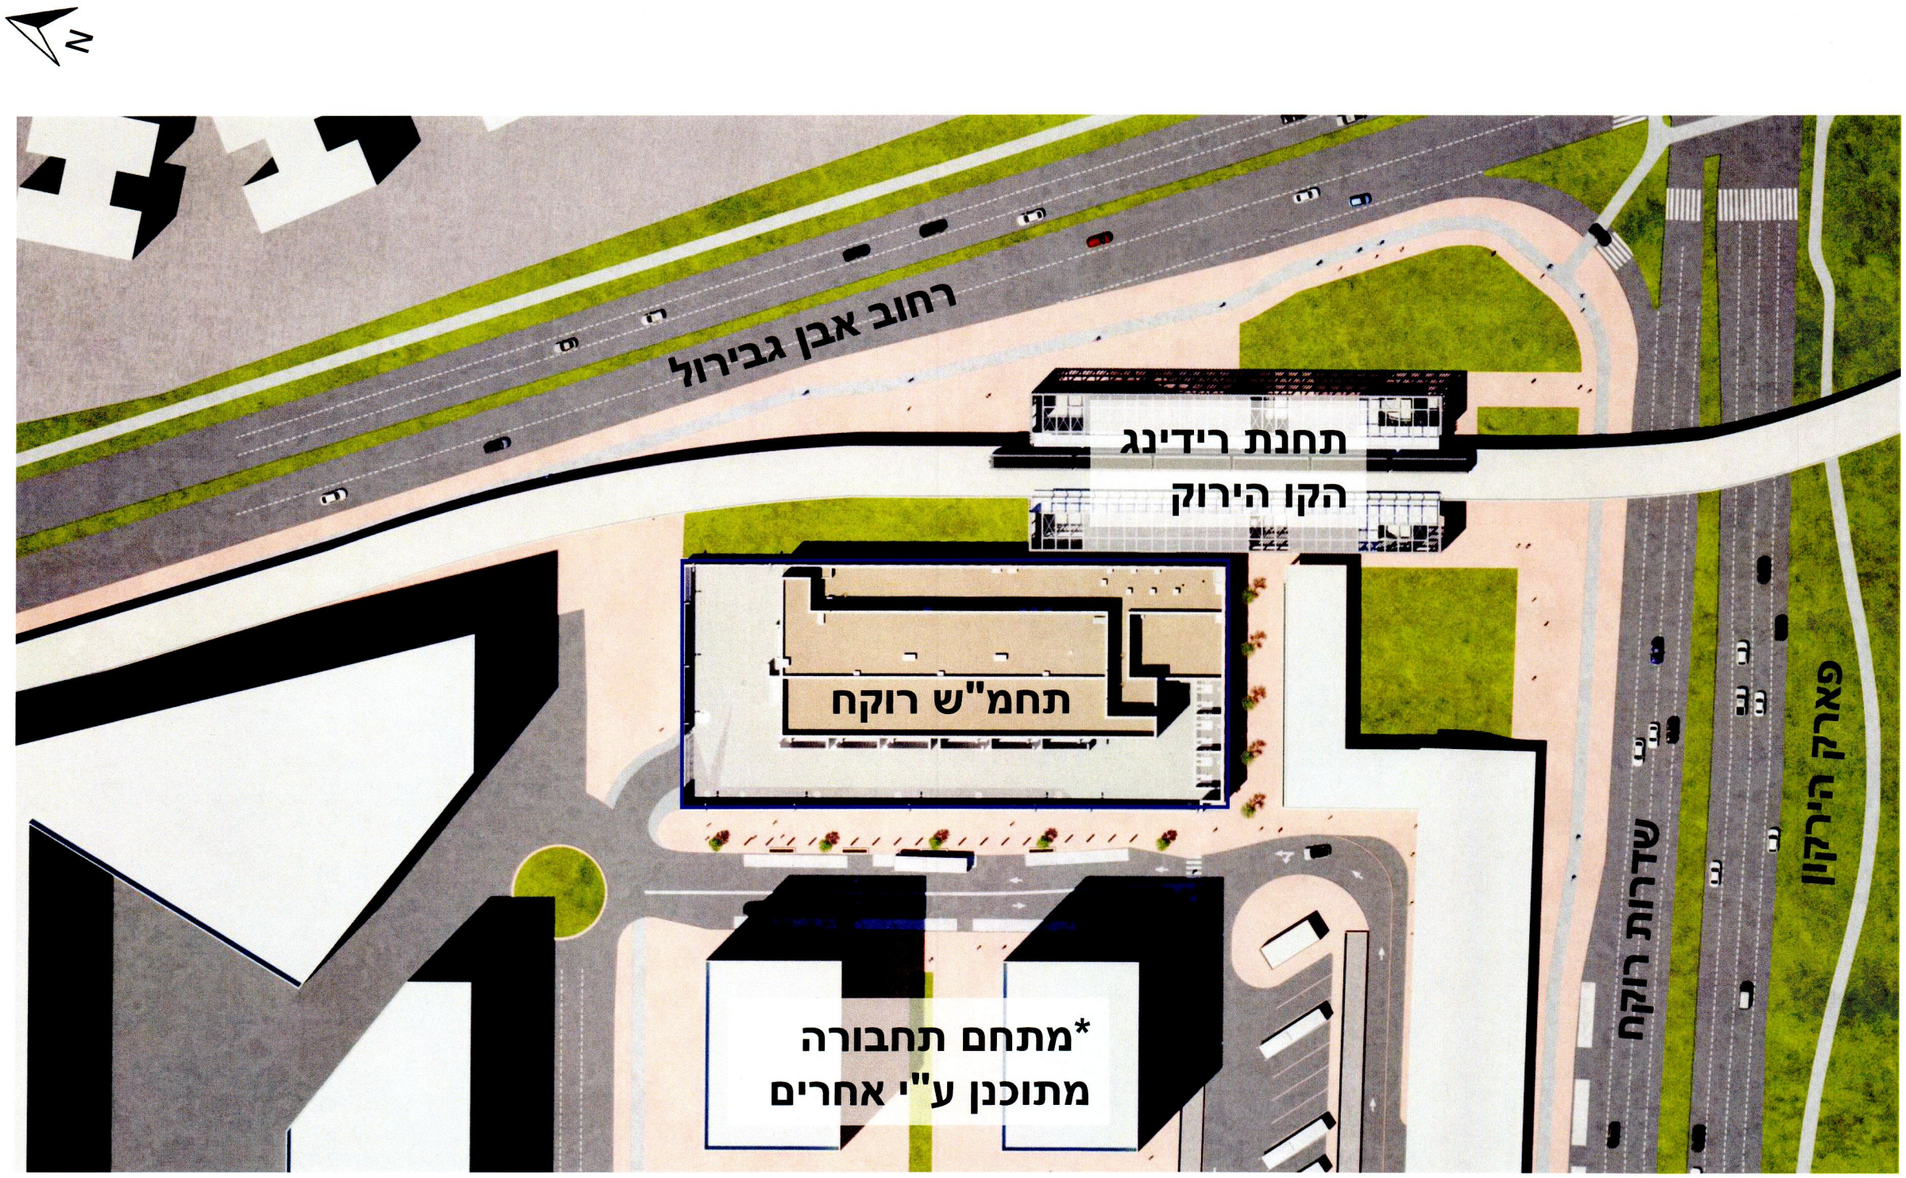


תכנית סביבה

בשטח התחמ"ש אין גינון או שטחי חלחול. ניקוז מי נגר עילי יתועל למערכת ניקוז עירונית.


תכנית העמדה

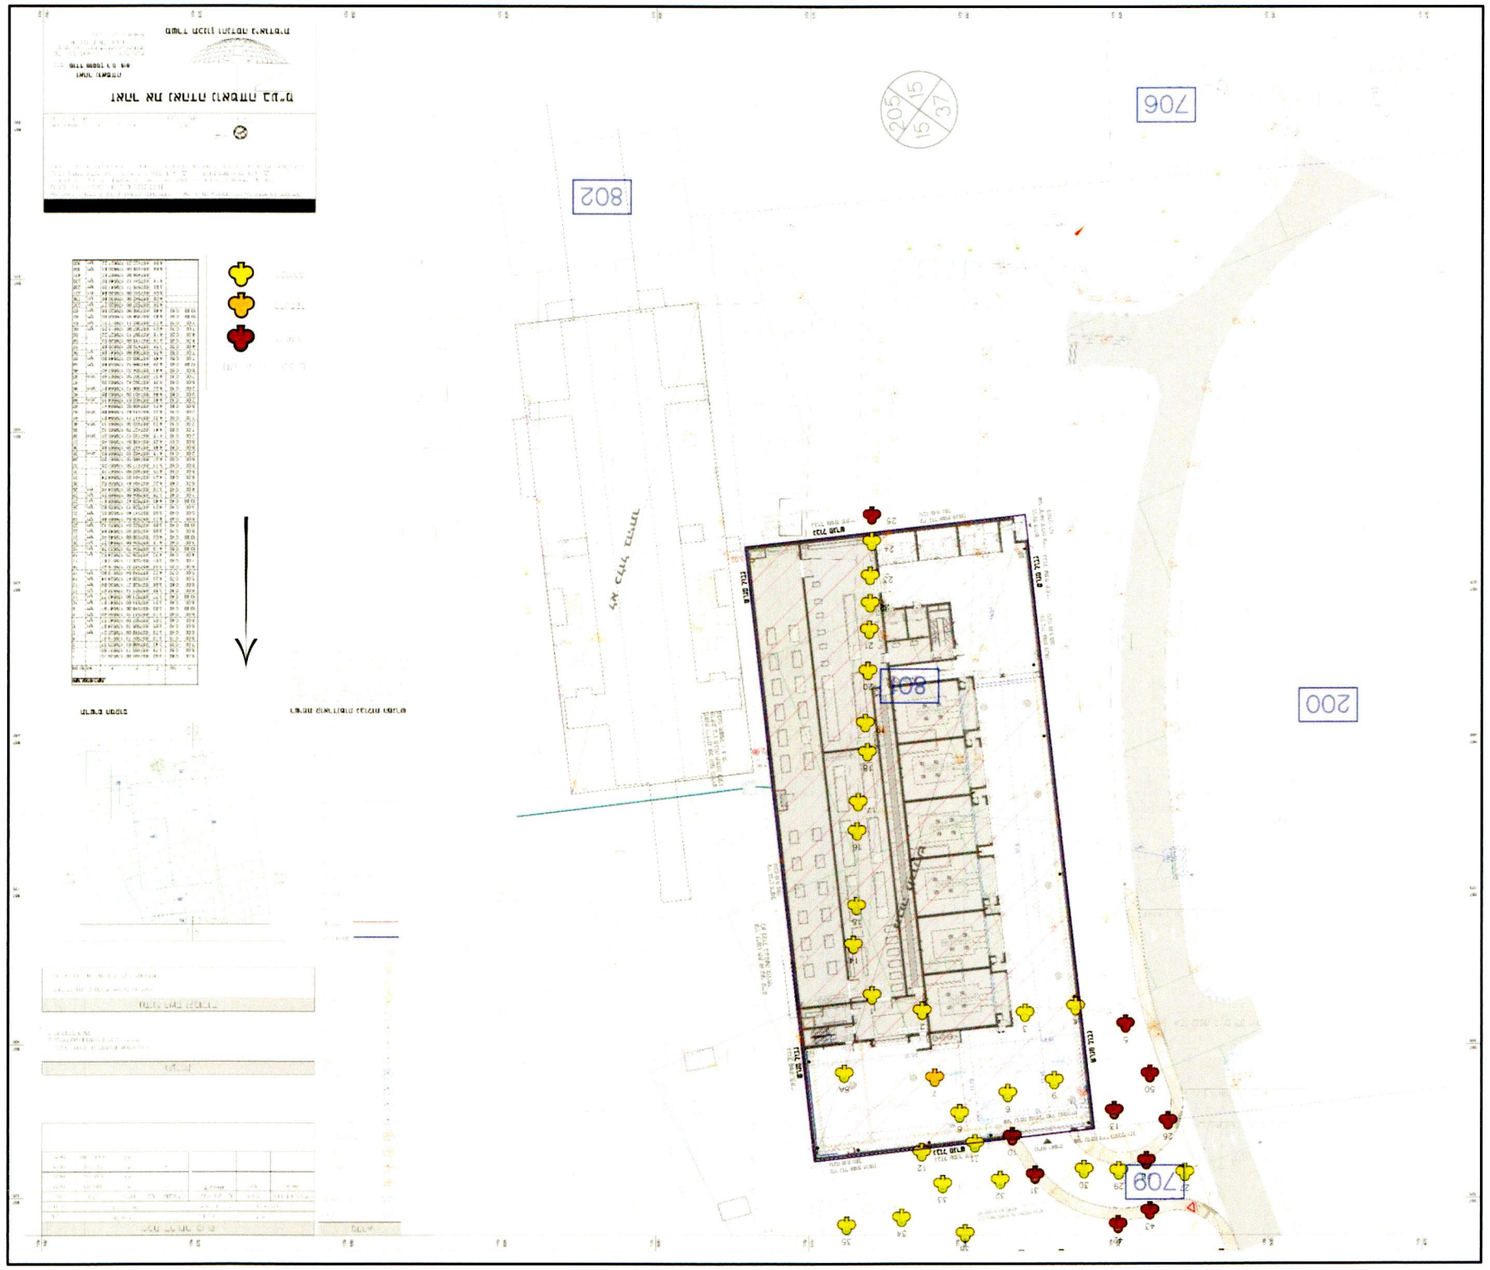


תכנית שוחות מתח עליון | מפלס 10.55-

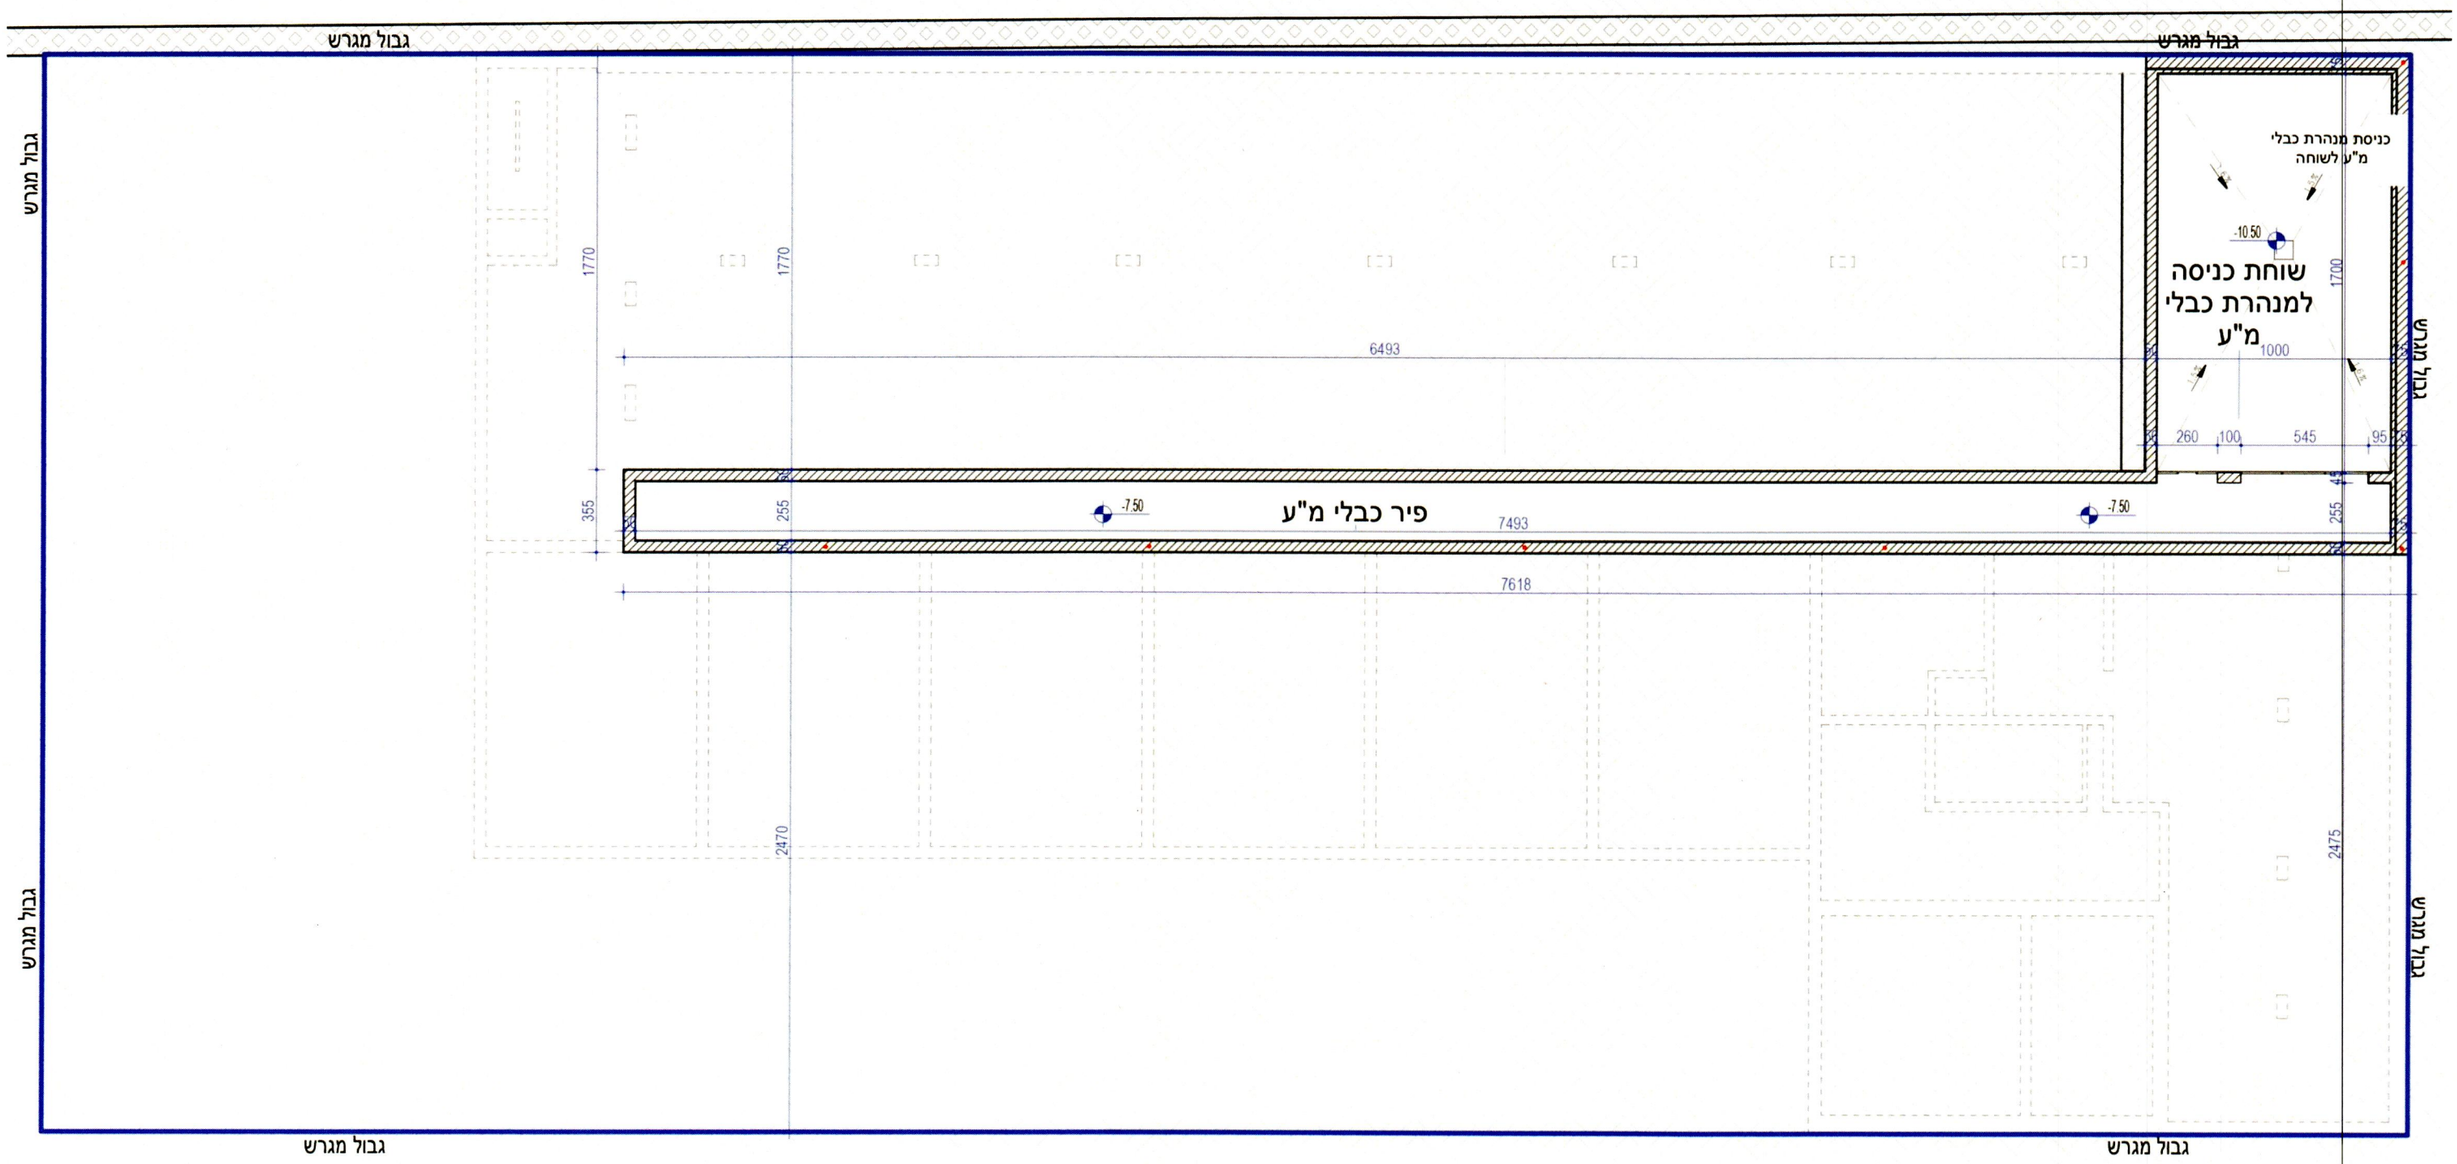

תכנית מרתף מפלס -3.60

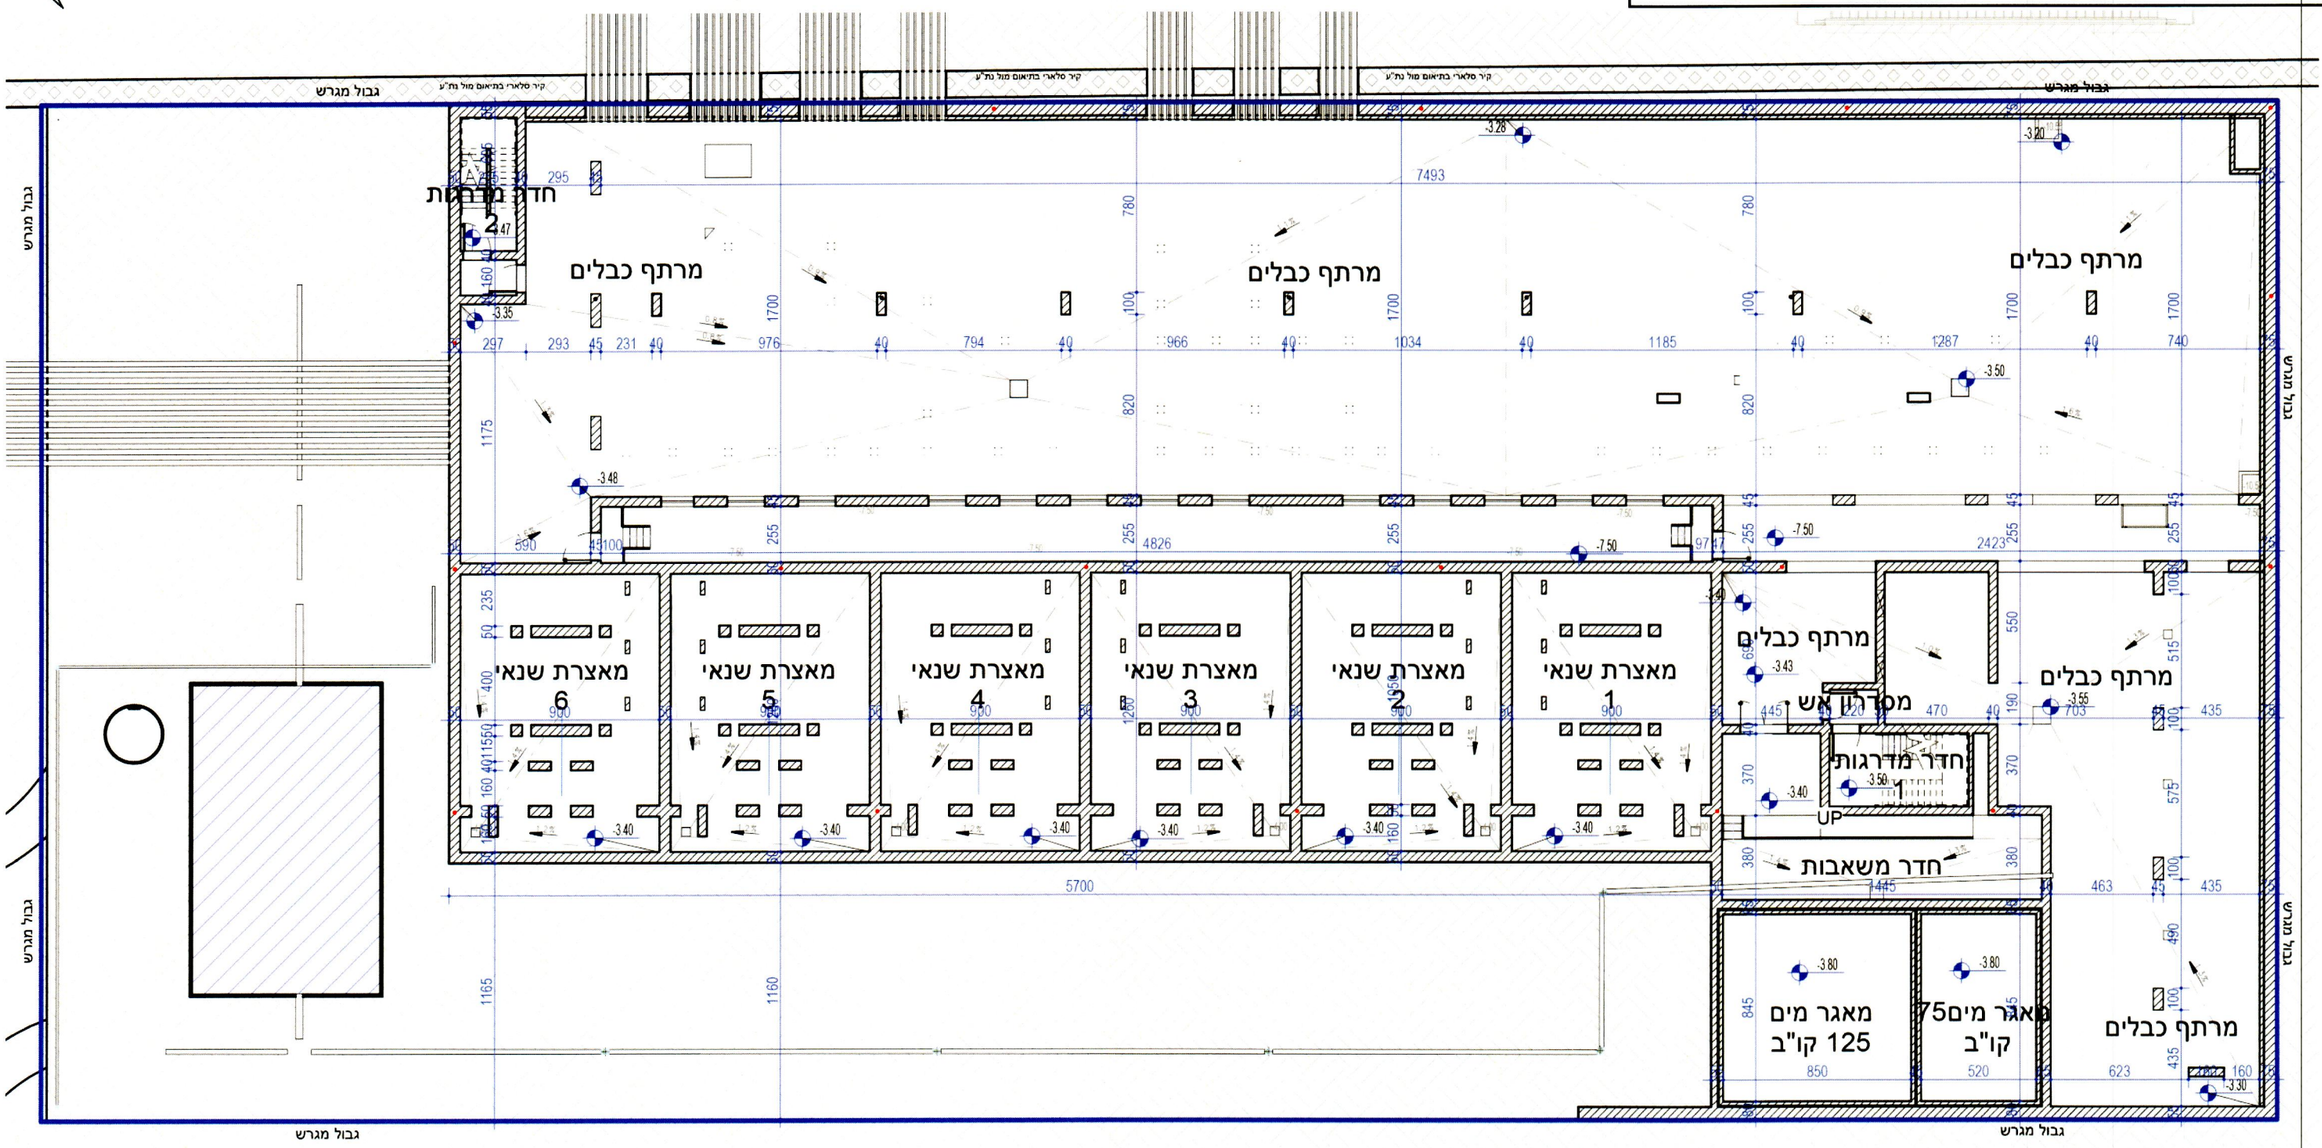

תכנית קרקע מפלס ±0.00

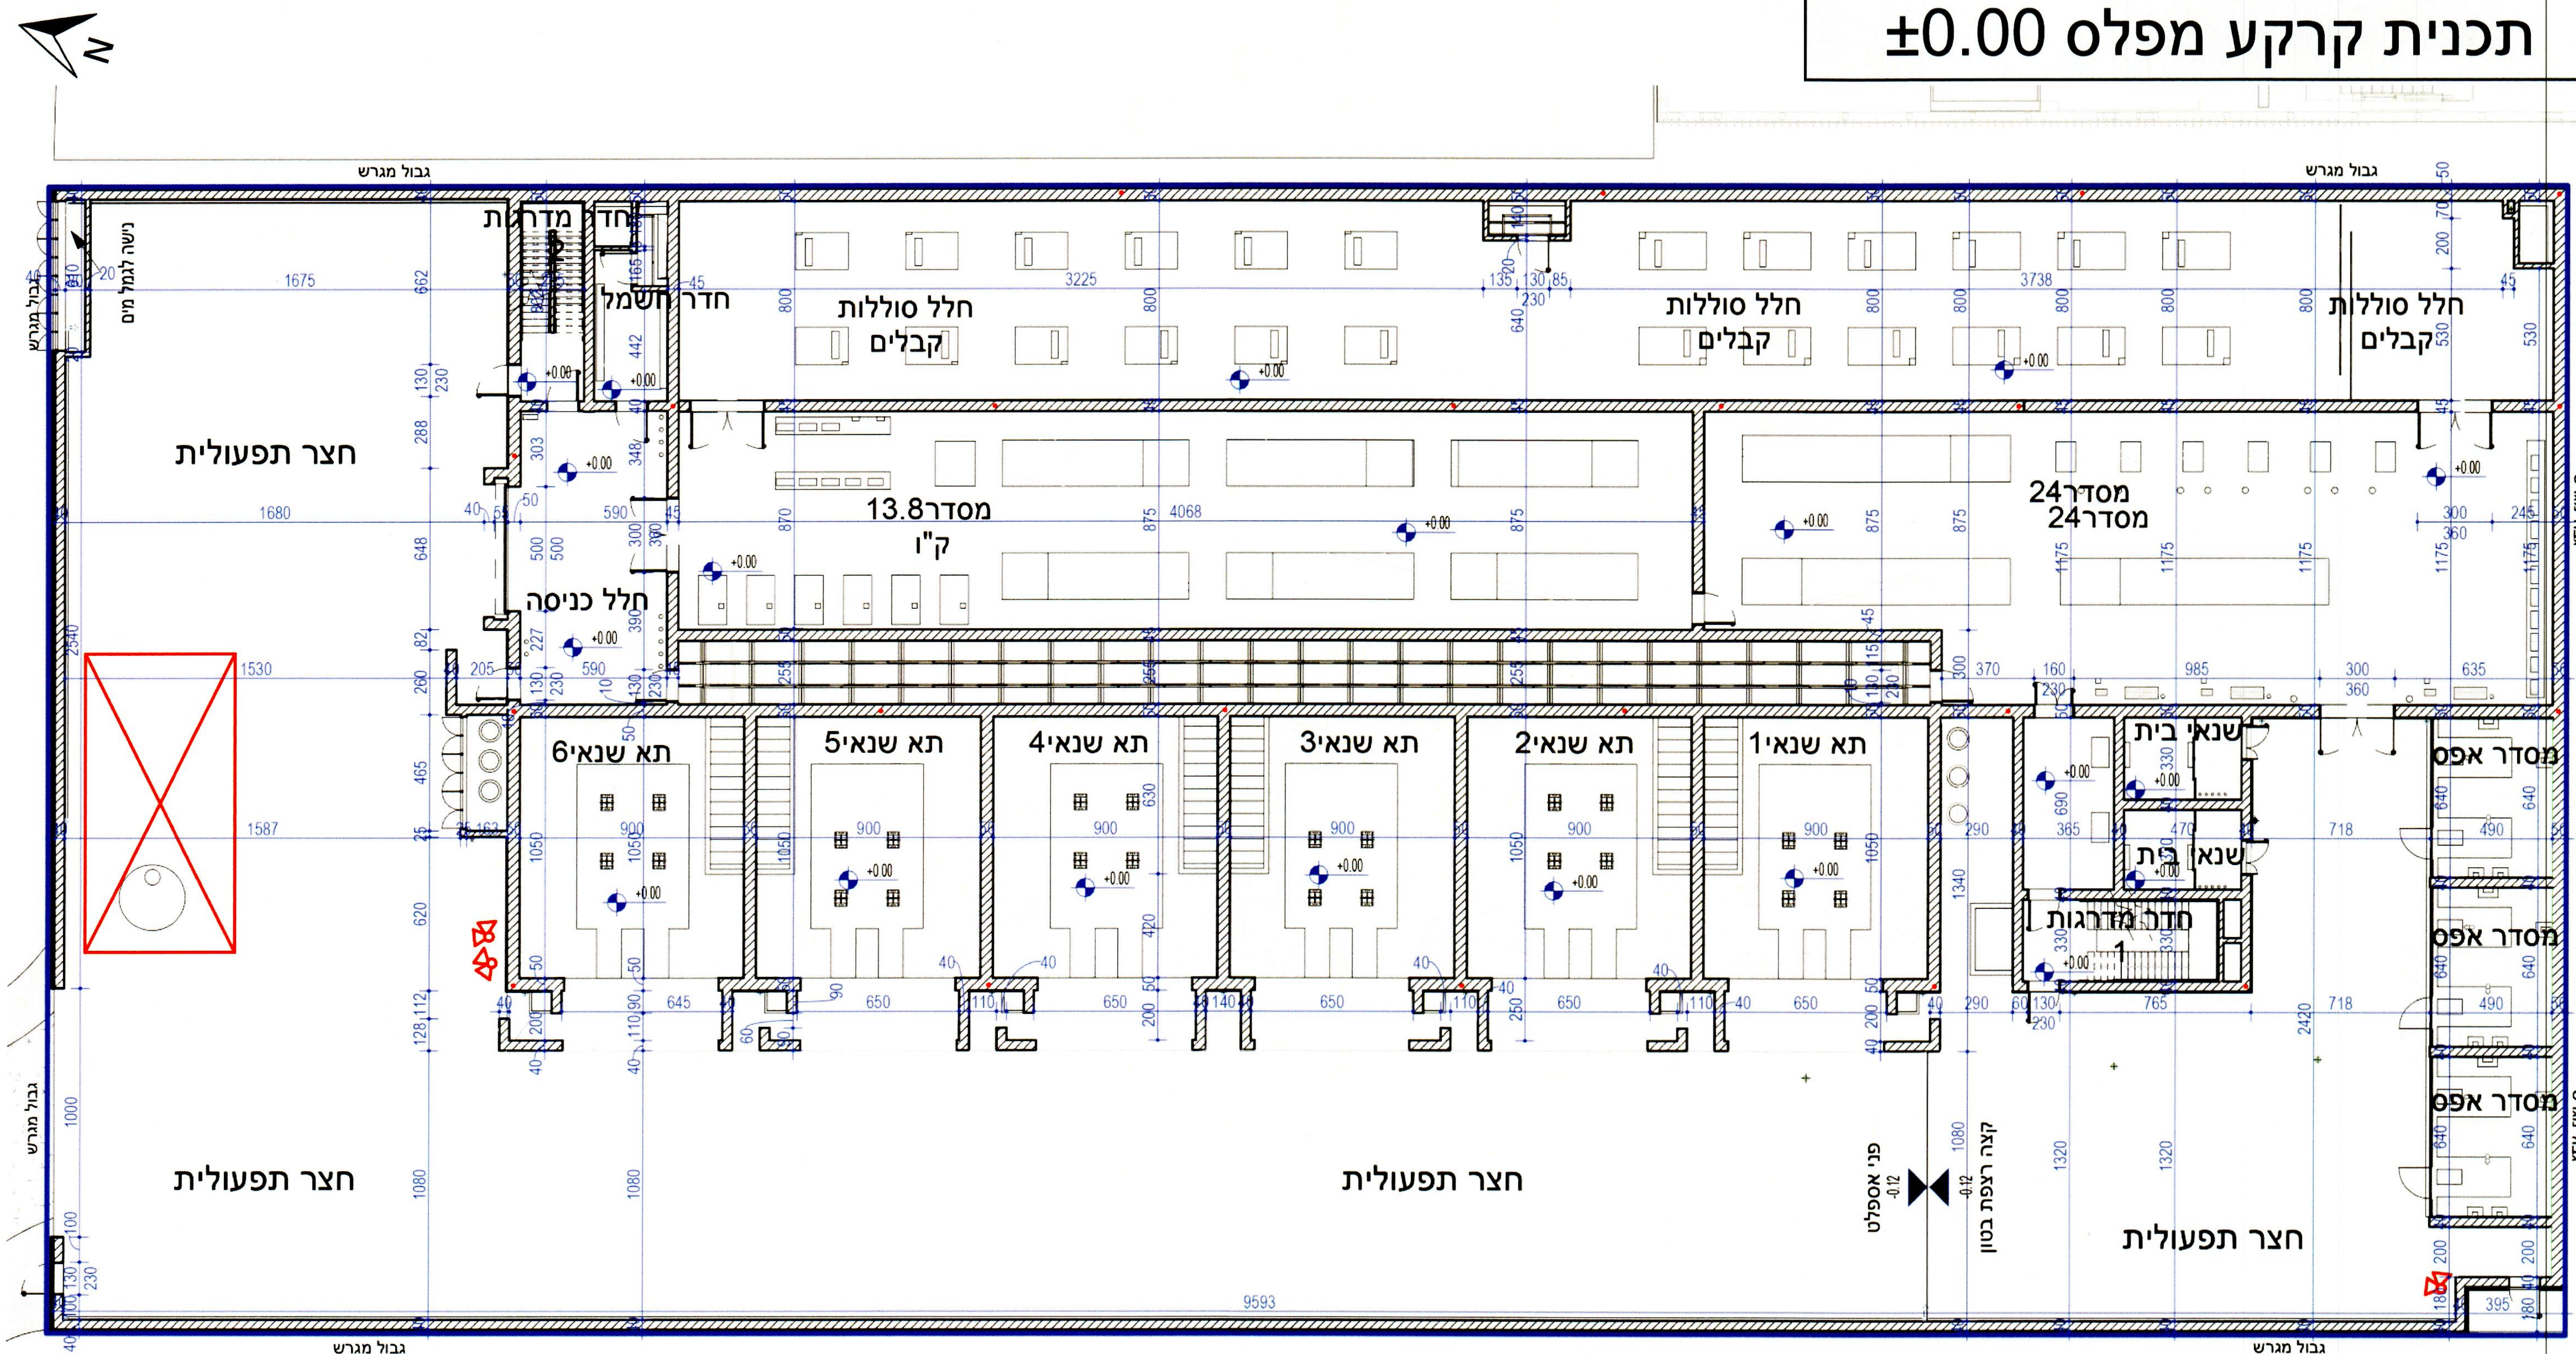

תכנית קומה א' מפלס 4.85+ - 5.25+

N

חדר מדרגות
2

חצר תפעולית

חדר חשמל

חדר פיקוד

חדר תקשורת

חדר מצברים

שרותים

מטבחון

מסדרון

מסדר161
ק"ו

מסדר161
ק"ו

גג תפעולי

תא שנאי6

תא שנאי5

תא שנאי4

תא שנאי3

תא שנאי2

תא שנאי1

ממ"מ


חדר מדרגות

חצר תפעולית


חצר תפעולית


חצר תפעולית


תכנית גגות מפלס 14.70+

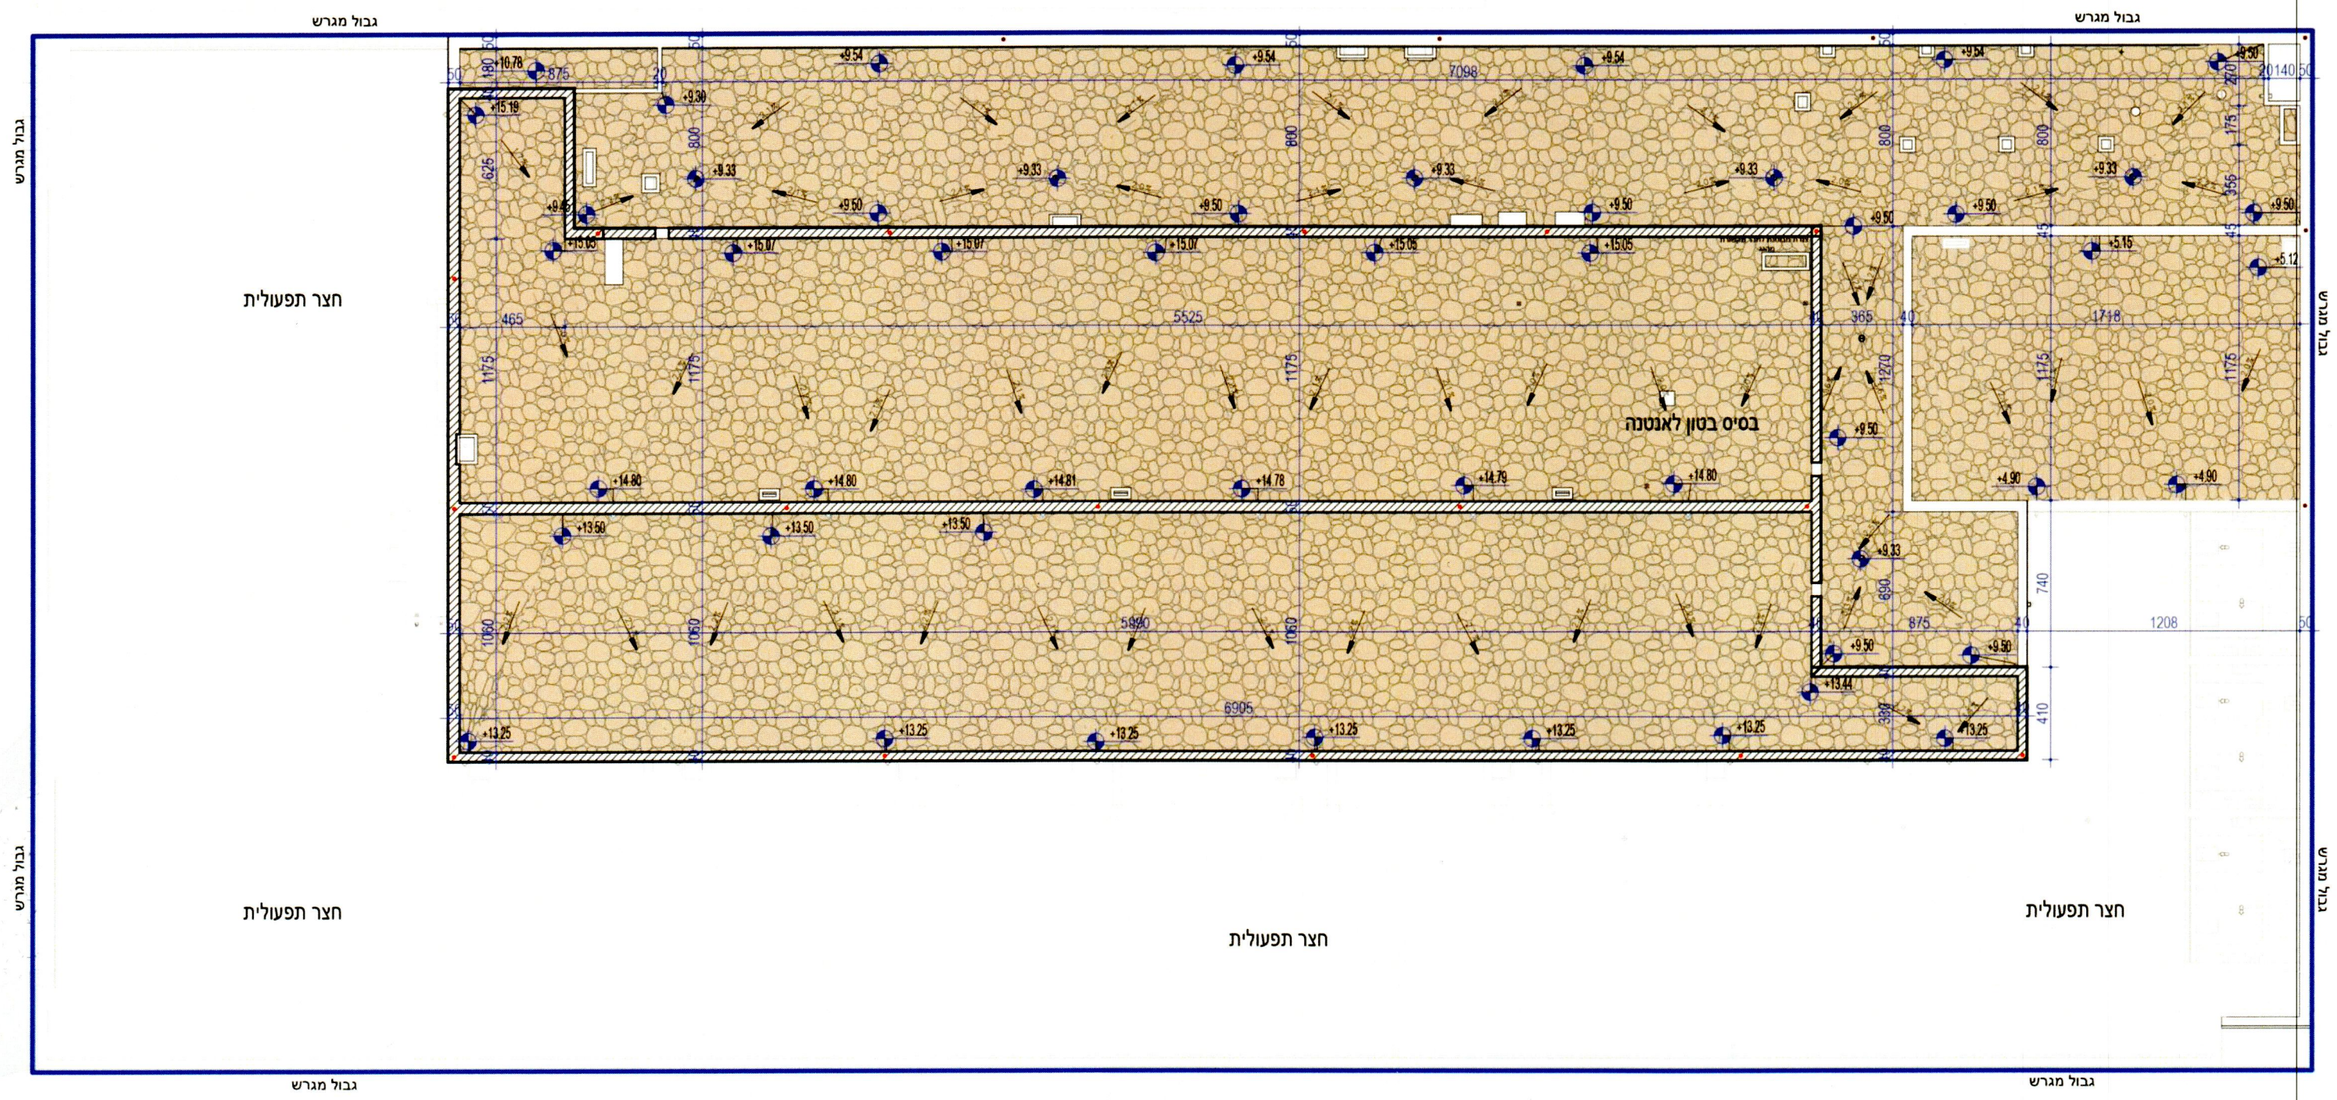


חתכי רוחב ואורך

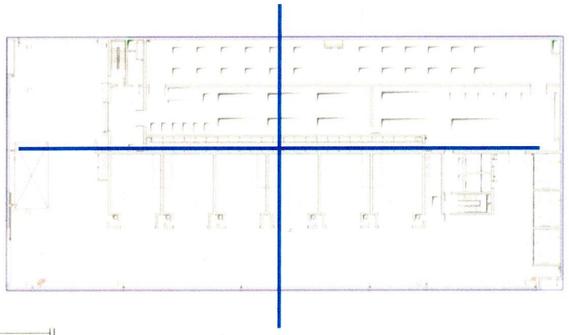

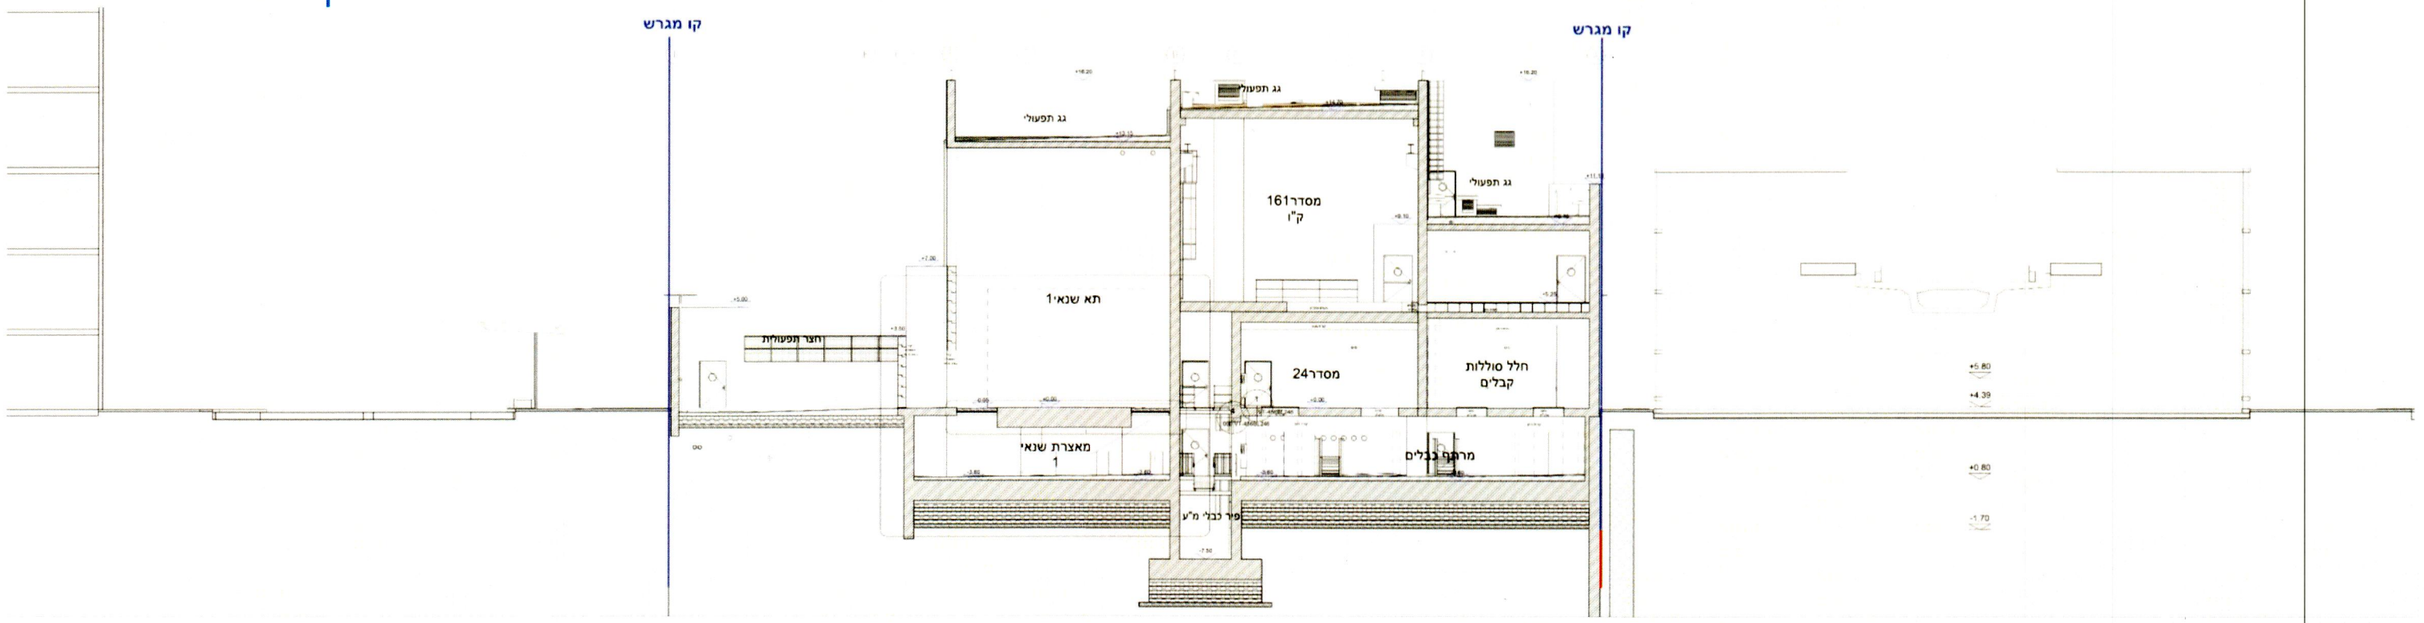

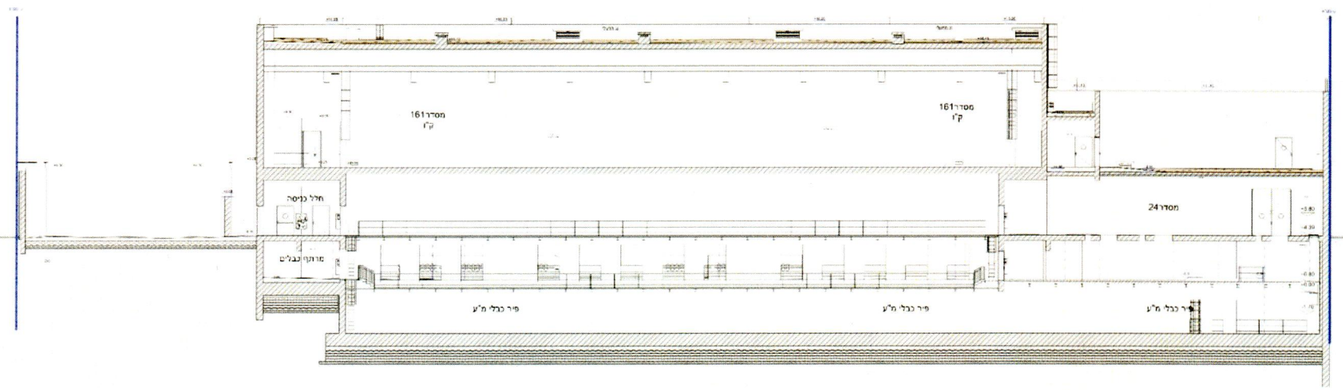


חזית דרומית

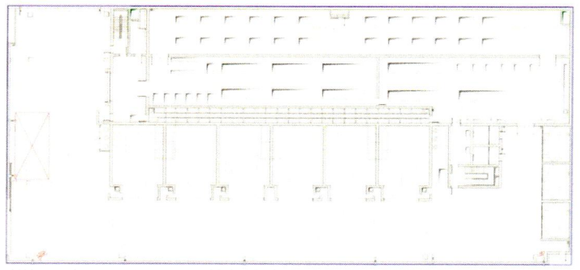


גובה מותר ע"פ תב"ע 39.95+

סכמת מבנים מגרש שכן -מסוף תחבורה
יעודי קרקע :מסחר,תעסוקה ,שירותי עיריה

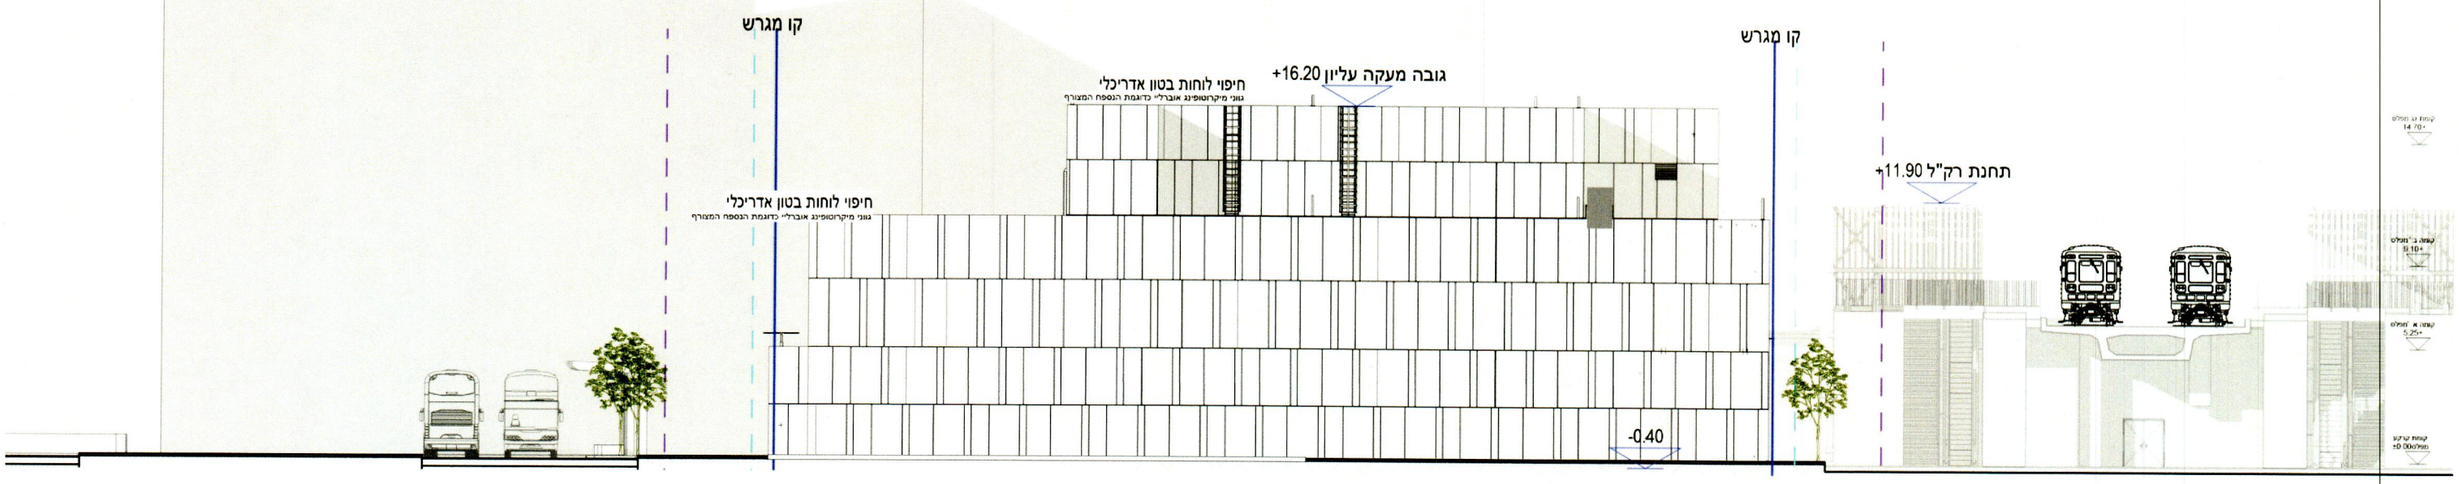


חזית צפונית

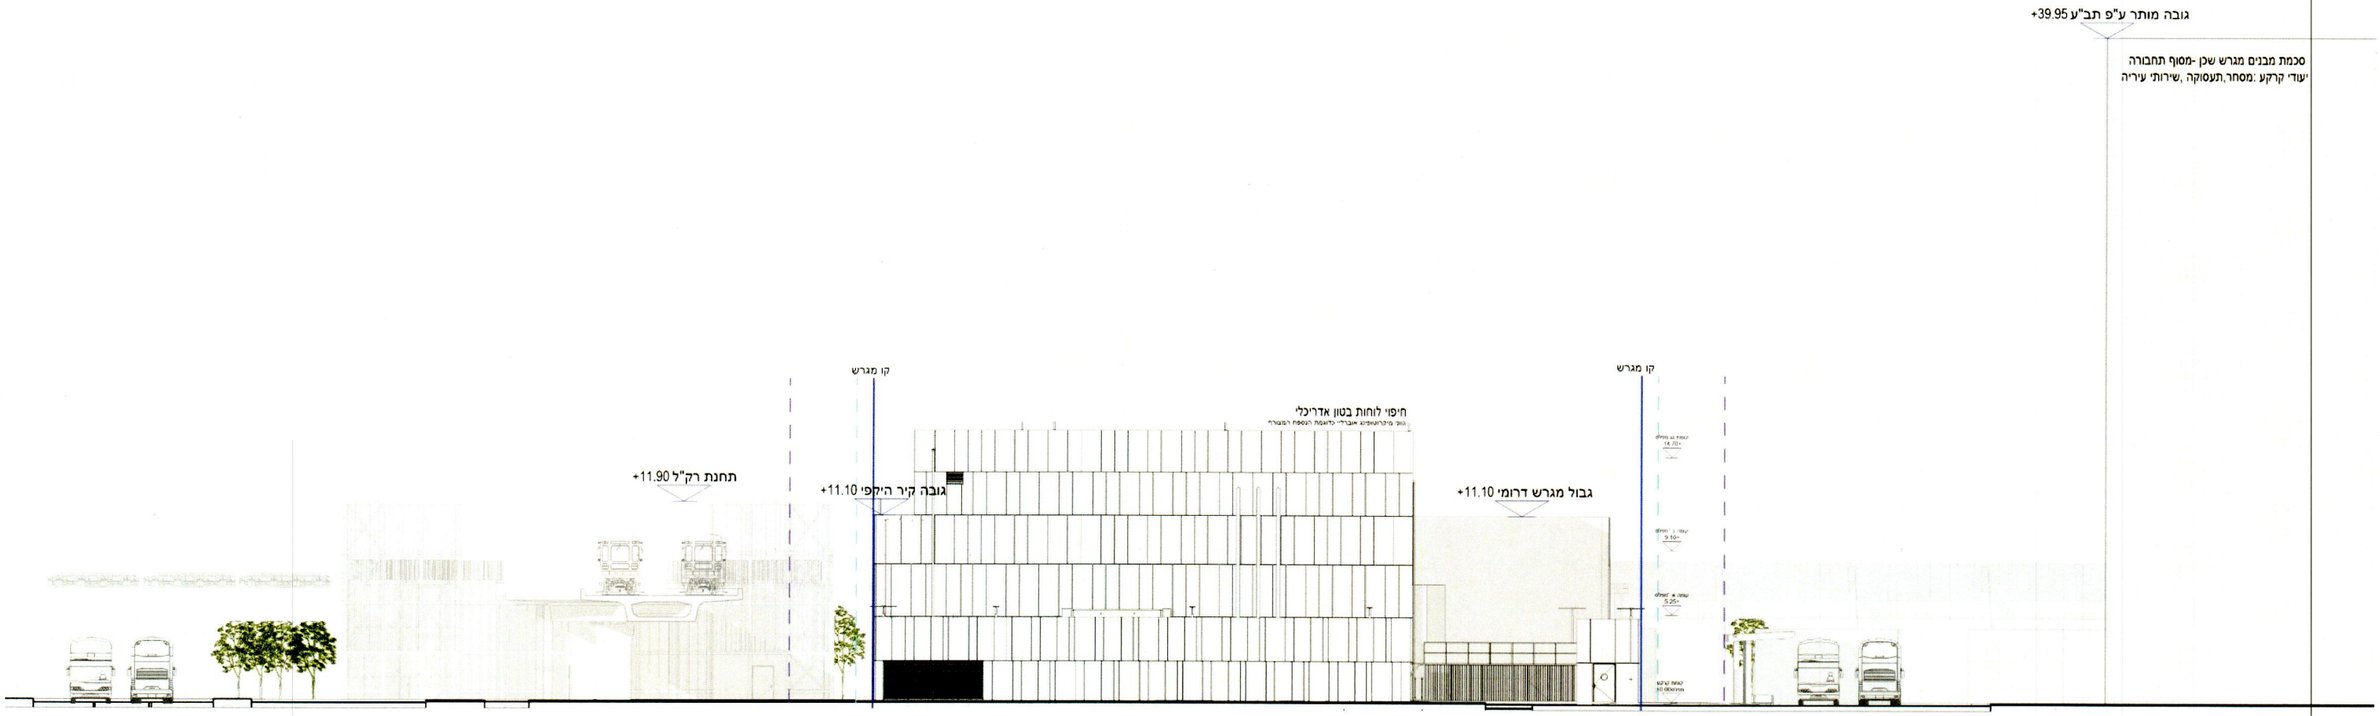



גובה מותר ע"פ תב"ע 39.95+
סכמת מבנים מגרש שכן -מסוף תחבורה
יעודי קרקע :מסחר,תעסוקה ,שירותי עיריה
קו מגרש
חיפוי לוחות בטון אדריכלי
תחנת רק"ל 11.90+
גובה קיר היקפי 11.10+
גבול מגרש דרומי 11.10+
קו מגרש

ΨΥΧΙΑΤΡΙΚΟ ΝΟΣΟΚΟΜΕΙΟ ΛΕΥΚΩΣΙΑΣ

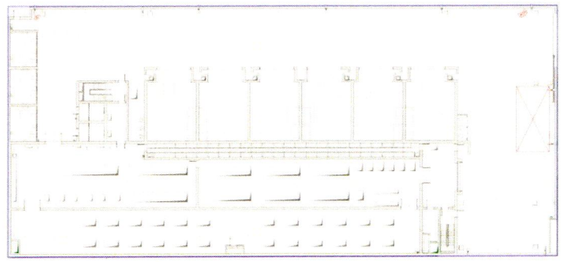

חזית חמישית - הדמיה

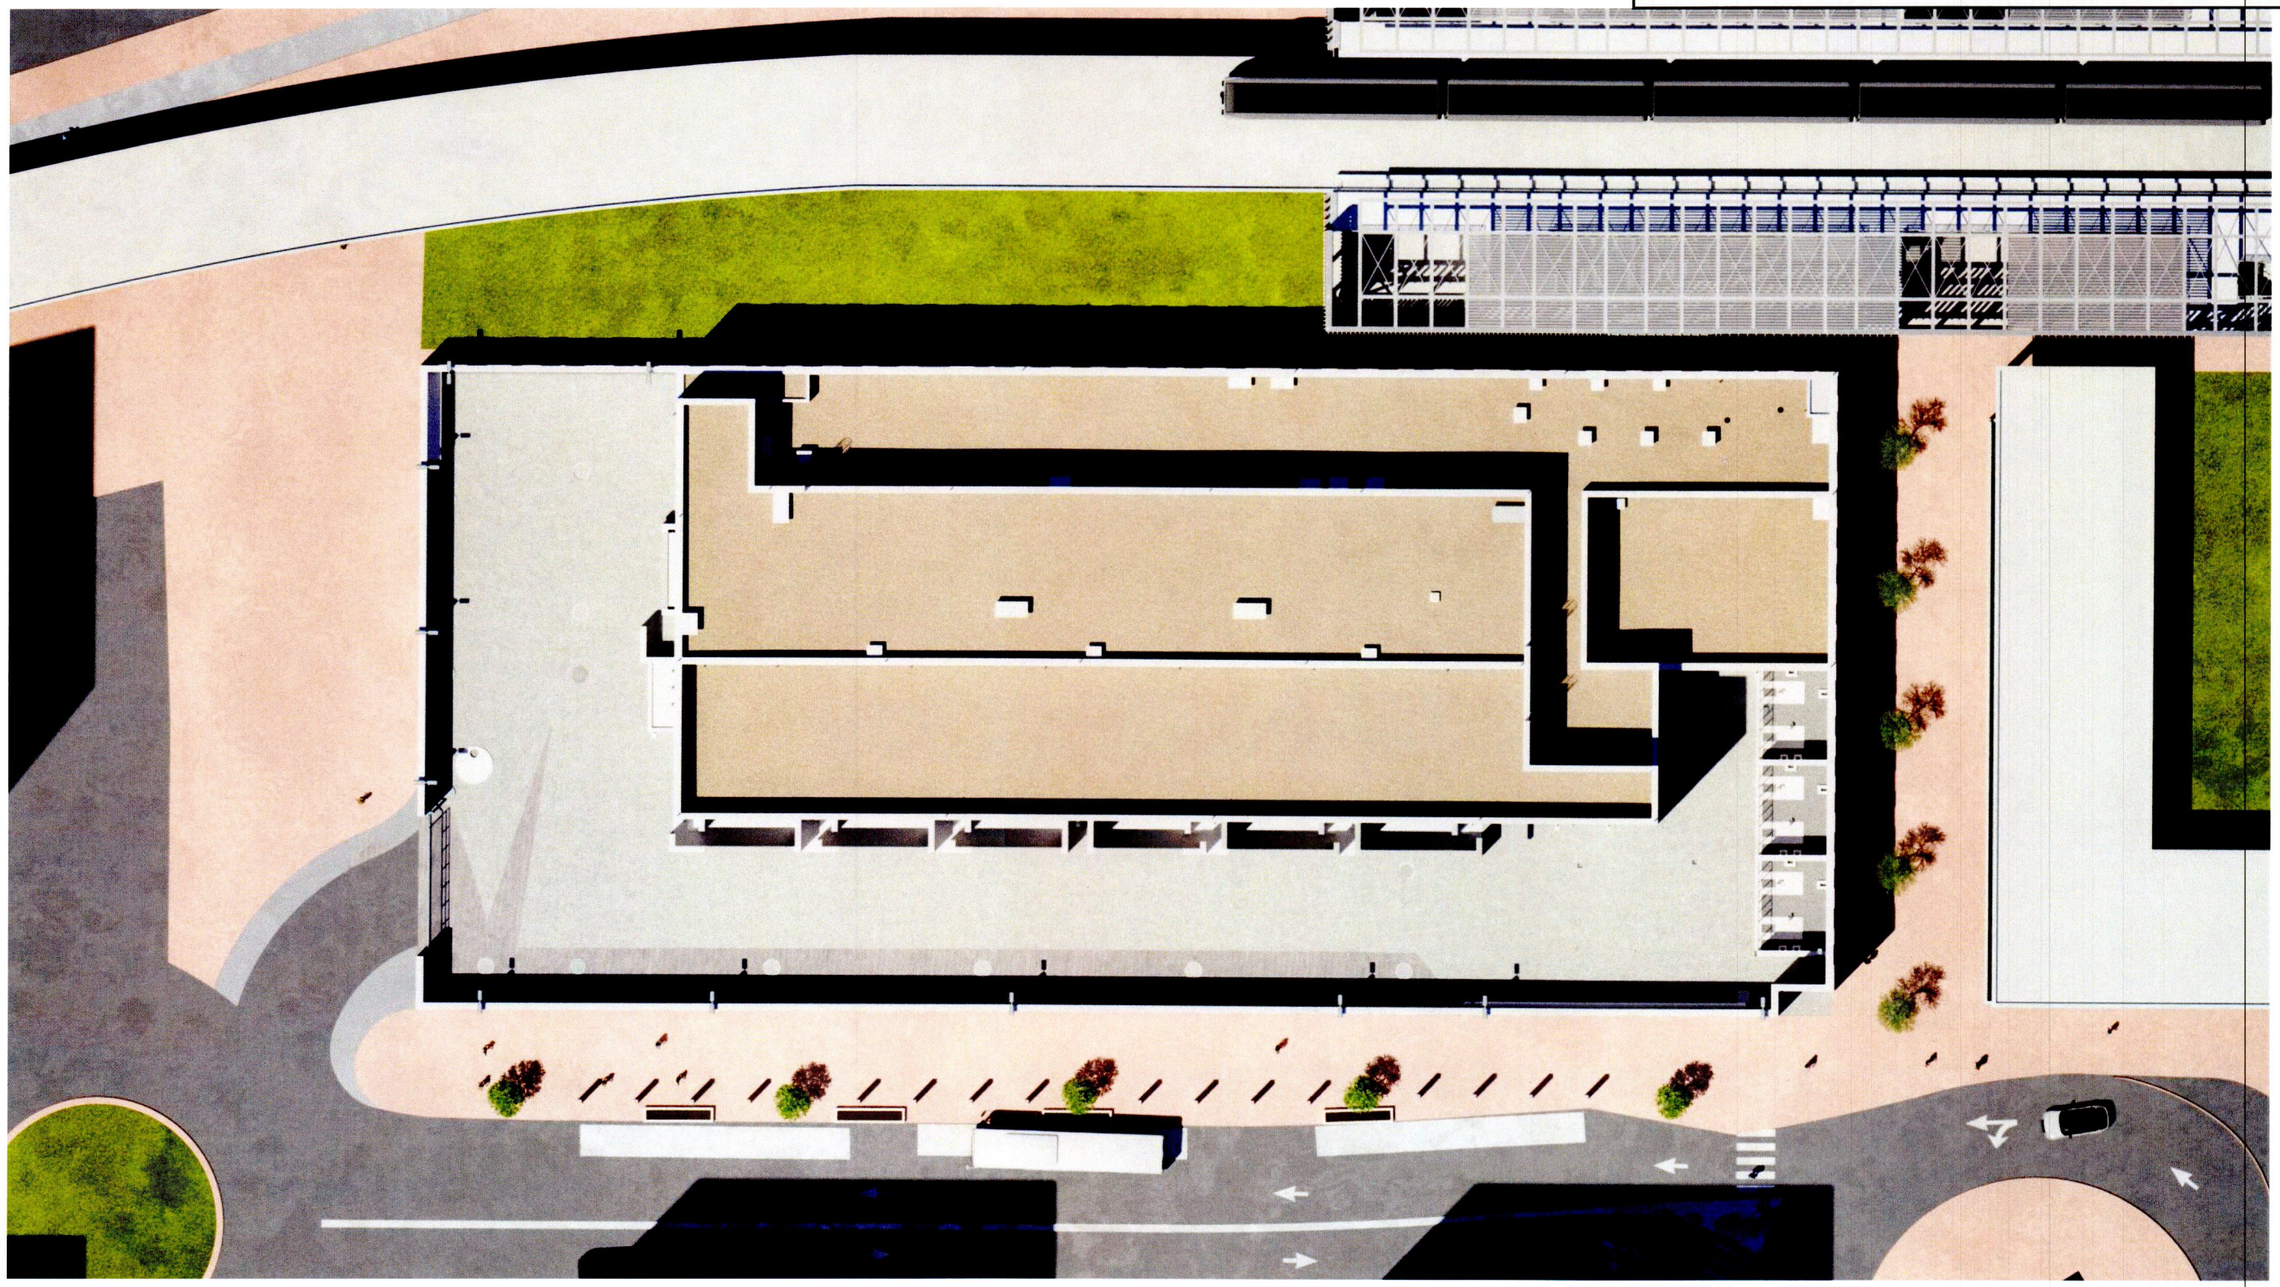









אישורים לתוכנית עיצוב:

אישור תאום מנהל בת"ש וחברת CPM

מהווה אישור גם לתאום הנדסי
ותאום עתידי לכביש הגישה שיתוכנן.

סי.פי.אם ניהול בניה בע"מ המעיין 2, המפרץ הטכנולוגי, מודיעין - מכבים - רעות טלפון: 0732286555 www.massadoz.co.il

MASSAD OZ CPM
MANAGEMENT & ENGINEERING

תאריך: 17.8.2025
מספרנו: ניהול-822622

לכבוד:
אדר' יונתן מאירי
קנמו כלימור אדריכלים
אדריכל מבנה תחמ"ש
עבור
חברת החשמל

הנידון: אישור מנהל מתחם שדה דב

1. בהתאם לתוכנית העיצוב למגרש התחמ"ש אשר אושרה בוועדה המקומית בתאריך 12.03.2024 בגוש 6634 חלקה 15 הועבר לבדיקתנו התכנון המוצע להיתר.

2. יש לפעול בהתאם להנחיות הבאות:

א. **לאחר בחינה מול גורמי התכנון, נעדכן כי בוצע תאום לעניין חיבור המגרש אל התשתיות והפיתוח העירוני העתידי אשר יבוצעו עם פינוי מתחם רוקח אבן גבירול ומימוש התב"ע.**

ב. **<u>בעניין ניהול הנגר</u>** – יש להדגיש כי נושא זה ייבחן לעומק במסגרת שלב בקרת התכן מול חברת מי אביבים.

ג. **<u>בעניין חיבור לתשתיות מים, ביוב ותיעול</u>** – במסגרת הבקשה להיתר, יש להגיש לאישור חברת מי אביבים את התכנון המוצע לחיבור התשתיות הזמינות בעת הקמה ואיכלוס המבנה .

3. **מבחינתנו, ניתן להתקדם להגשת בקשה להיתר.**

4. **<u>לפני תחילת העבודות, כתנאי לקבלת רישיון ובכלל, נדרש :</u>**
- לפנות אלינו לקבלת אישור לתחילת העבודה.
- **לוודא כי קיים ברשותכם פיתרון תכנוני מאושר וזמין לחיבור המגרש לתשתיות הציבוריות הזמינות בסמיכות למגרש .**
- **לוודא כי המגרש פנוי מתשתיות.**

בכבוד רב,

אינג' ג'ינה שלגר
סמנכ"ל תשתיות ופיתוח
מנהלת פרויקט שדה דב

אישור מי אביבים

Jonathan - Knafo Klimor arch

From: אתי זליג <etizl@mei-avivim.co.il>
Sent: יום חמישי 20 נובמבר 2025 10:32
To: Jonathan - Knafo Klimor arch
Cc: לאה גדמן; קארין קרפ
Subject: RE: רוקח 13-תיאום חיבורים (תחמש)

שלום

תנאי הסף לבקשה מקוונת 34523 אושרו עפ"י תיאום מוקדם 370407 שאושר ע"י קארין קרפ

המשך יום טוב

אתי זליג
מתאמת רישוי חיבורי מים, ביוב ותיעול
073-2301312 | etizl@mei-avivim.co.il
www.mei-avivim.co.il |

כאן לחץ **רישוי אישי אזור**
טלפוני מענה שעות
10:00-12:00 וה ד ב א בימים
08:00-13:00 השעות בין 'ג ביום קהל קבלת
באמצעות מראש לתאם יש Tor4You בקליק תורים ניהול

אישור עיצוב

שלום יותם,

חלופה הגון האחיד טובה ומקובלת.


מה נשאר כדי לסיים את תכנית העיצוב?
בבקשה שלחו סטטוס אישורים וחוברת ותקנון לבדיקה לקראה תחתימה.

בברכה,

זהר שמש
תכניות עיצוב ופיתוח
מינהל הנדסה
אגף אדריכל העיר

חתימה מחלקת נכסים על תכנית הגשה

חתימת אלי לוי על תכנית הגשה של תחמ"ש רוקח.

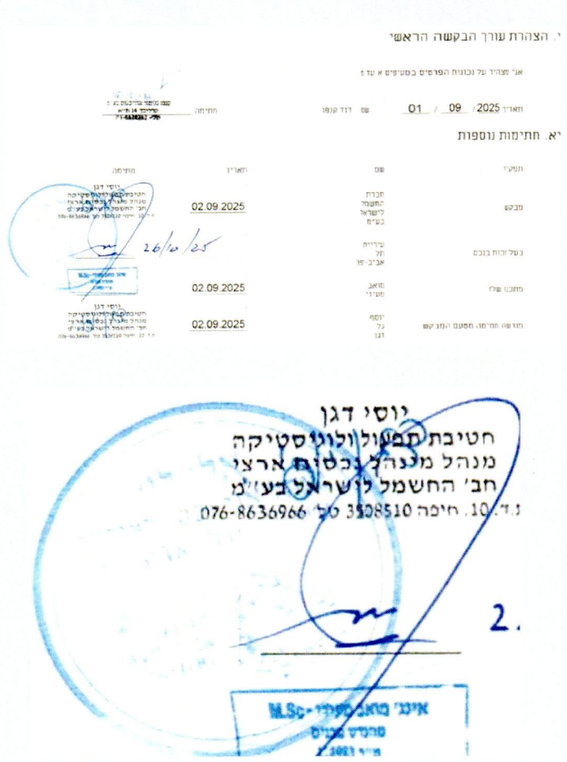

אישורים לתוכנית עיצוב:

אישור תאום הנדסי איגודן

א'גודן
אגוד ערים דן לתשתיות איכות הסביבה

20.07.2025

לכבוד

נדב ברזילי , רכז רישוי סביבתי , חח"י

מחלקת אסדרה סביבתית | מגזר הנדסה וטכנולוגיה | חטיבת פרויקטים הנדסיים

שלום רב

הנדון: <u>תחמ"ש רוקח תכנית תא/4140 - הפצת מסמך סביבתי להיתר בניה - EIS-10-2025 - יולי 2025</u>

בתחום התוכנית עובר קו ביוב ראשי פעיל של איגודן (להלן: "קו B"), עשוי מבטון, בקוטר פנימי 1600 מ"מ, בקטע שבין B5-B2.

מצורף מידע הנדסי אודות קווי ומתקני איגודן בתחום המבוקש, בקובץ PDF וקובץ DWG, מעוגן לקואורדינטות ישראליות (מובהר כי המידע משוער ותיתכנה סטיות לעומת המצב האמיתי בשטח).

פגיעה חלילה במתקני איגודן ובקו B בפרט, אשר דרכו זורמים אלפי מ"ק של שפכים גולמיים, תגרום להשבתת כל מערכת הביוב האזורית ולנזק סביבתי ואקולוגי בלתי הפיך, שהשלכותיו חמורות ביותר.

תחום קו B שבו נדרשת עבודה בתנאים מיוחדים, מוגדר 5 מטר לפחות מכל צד של דופן הקו.

<u>הנחיות ותנאים:</u>

1. יש לבצע את העבודה בדיוק על פי התוכנית המעודכנת והמאושרת המצ"ב
2. הפרויקט הינו בתחום מי תהום, לפיכך, נדרש אישור רשות המים ותיאום עם איגודן, **כתנאי למתן היתר להתחלת עבודה**. לשאלות ולפרטים נוספים ניתן לפנות למר ג'ורג' שטיינמן בטלפון : 03-7914531 , כתובת מייל : george@igudan.org.il
3. באם מעוניינים להשפיל ולסלק מי תהום למערכת הביוב, בין אם דרך המערכות העירוניות ובין אם ישירות למערכות איגודן, עליכם להגיש בקשה לאיגודן בצירוף אנליזות הדרושות

מס. תאום איגודן: 11986

בברכה, מחלקת הנדסה

העתקים:

גיל דפנאי, מנהל תחום תכנון

ג'ורג' שטיינמן , מחלקת איכות הסביבה

אבן גבירול 218 תל-אביב 62038 ת.ד. 48096 טל': 03-7914561 פקס: 03-7914509

אישור רשות ניקוז כולל אישור לרום 00 מתוכנן

רשות ניקוז ונחלים ירקון
פרויקטים שם השמיפה

תאריך: 25/02/2025
פניה מס' 4286

לכבוד חברת החשמל לישראל בע"מ
לידי תמיר ולנט
אימייל: TAMIR@UV-ENG.COM

שלום רב,

הנדון: התייחסות לפניה מס' 4286, תחמ"ש רוקח במסלול היתר בניה

רום 00 של המגרש +5.05 רום מפלס מומלץ לפי תמ"מ 5/2 - 4.50
לכן התכנית עומדת בהנחיות של תמ"מ 2/5
תוצאות של הדוח מקובלים
רשות ניקוז אינה מתנגדת להיתר בניה הנ"ל
חוות דעת זו אינו מהווה אישור למערכת הניקוז המקומית הנמצאת בתחום התכנית ובאחריותה של רשות המקומית
אין חוות דעת זו מהווה אישור במקום כל אישור אחר הנדרש על פי חוק

אין מכתב זה מחליף כל אישור אחר כנדרש בחוק.
* תוקף ההתייחסות הינו ל 12 חודשים מיום ההוצאה, לאחר תום תקופה ההתייחסות איננה בתוקף ונדרש להגיש בשנית.

בברכה,

מיכאל דינקין, בודק תכניות
רשות ניקוז ירקון

דרך שלמה שמלצר 94 פ"ת, ת.ד. 3030 מיקוד 4970602 | טל. 074-7678025 | דוא"ל Office@rny.org.il

אישור הקמה למקור קרינה

המשרד להגנת הסביבה
الوزارة لحماية البيئة
Israel Ministry of Environmental Protection
אגף מניעת רעש וקרינה

מדינת ישראל

תאריך 17/11/2024
מספר ההיתר (סימוכין): 2466
תוקף ההיתר עד: 17/11/2029

<u>היתר הקמה למקור קרינה -מתקן חשמל מסוג תחנת משנה (תחמ"ש) מניימית קבועה "רוקח"</u>

בתוקף סמכותי לפי סעיף 3 לחוק הקרינה הבלתי מייננת, התשס"ו - 2006, הנני נותן בזה היתר להקמת מקור קרינה מסוג מתקן חשמל, כמפורט בבקשה למתן ההיתר למוקד זה מיום 04/11/2024.

כתובת מוקד הקרינה: גוש 6635, חלקות 89,90,291,98,99,100,101,108,109,110,111,220
בתחום רשות מקומית: תל אביב
נ.צ. (רשת ישראל חדשה): נ.צ. צפון: 667413-667519, נ.צ. מזרח: 179528-179586
ל: חברת החשמל לישראל בע"מ, ח.פ.: 520000472
טל': 07686348888 כתובת מבקש ההיתר: נתיב האור 1, חיפה דוא"ל: lishkatthnon.metahelyon@iec.co.il

ההיתר מותנה בקיום התנאים המפורטים להלן:

א. אמצעים דרושים להגבלת רמות החשיפה לקרינה –

בעל ההיתר ינקוט בכל האמצעים להגבלת רמות החשיפה, בעלויות סבירות ובאמצעים טכניים מקובלים, אשר פורטו בדו"ח הערכת רמות החשיפה לשדות מגנטיות מסי' 577 -D.F.RL, מתאריך 03/11/2024, לרבות הנחיות שבפרק 1 ב וחוספת אמצעים להורדת הקרינה חריגה במקומות עם שהיה קבוע. הדו"ח הנ"ל הינו חלק אינטגראלי מההיתר. בעל ההיתר ישמור במשרדו העתק ממנו.

ב. הגבלת הגישה למקור הקרינה –

יש למנוע גישת הציבור למתקני החשמל באמצעים פיזיים.

ג. הצבת שילוט אזהרה –

יותקן שילוט סביב מקור הקרינה, בשפות עברית וערבית, המזהיר מפני התקרבות למתקן החשמל, ויפורטו בו פרטיו של בעל ההיתר. בעל ההיתר יתחזק את השילוט ויוודא את תקינותו באופן שוטף.

ד. עריכת מדידות ובדיקות –

בעל ההיתר יבצע הפעלה ניסיונית של מתקן החשמל לתקופה של עד 90 יום, ובמהלכה יערוך דו"ח מדידות קרינה, באמצעות בעל היתר תקף למתן שירות לבדיקת קרינה בלתי מייננת, אשר יצורף לבקשה להיתר הפעלה. בעל ההיתר ידווח לממונה 7 ימים לפני ביצוע ההפעלה הניסיונית של מתקן החשמל.

ה. שינוי במתקן החשמל -

שינויים במתקן החשמל שיבוצעו באופן שלא יגרום לעלייה ברמות השדה המגנטי שפורטו בדו"ח הערכת רמות החשיפה המצורף, לא יחייבו קבלת היתר חדש. בוצע במתקן החשמל שהוקם או שהופעל על פי ההיתר שינוי העלול לגרום לעלייה ברמות החשיפה שנקבעו בהערכת רמות החשיפה, בטל ההיתר ככל שהוא נוגע למיתקן זה, למעט אם השינוי נובע מתקלה זמנית ברשת החשמל. לא יראו כחריגה מתנאי היתר זה מקרה בו צד ג' מתקרב/שוהה במרחקים קטנים יותר מהקובעים בהיתר זה. באמור לעיל אין כדי להתנות על סמכות הממונה לפי סעיף 11 לחוק.

ו. הסרת מקור קרינה שאינו בשימוש –

במידה ולא יינתן למקור הקרינה היתר הפעלה, יוסר מקור הקרינה, על כל הציוד הנלווה לו, בתוך שנה מיום הדחייה הסופית של הבקשה להיתר הפעלה, או מיום פקיעת תוקפו של היתר ההקמה, לפי המאוחר מבניהם.

כל הדיווחים הנדרשים בהיתר זה, ייערכו ויועברו לממונה על פי פורטו ממוחשב כמפורט באתר האינטרנט של המשרד להגנת הסביבה בקישור ל<u>אתר המשרד להגנת הסביבה</u> .

מובא בזאת לידיעת בעל ההיתר, כי פרטי היתר זה יפורסמו באתר האינטרנט של המשרד להגנת הסביבה.
הבקשה למתן היתר שהוגשו לממונה ביום 17/11/2024 ודו"ח הערכת רמות החשיפה מהווים חלק בלתי נפרד מהיתר זה. אין בקיום הוראות היתר זה כדי לגרוע מחובת בעל ההיתר לקיים הוראות כל דין הנוגע להקמתו והפעלתו של המתקן.

ארטור קולנגייב - ממונה לעניין חוק הקרינה הבלתי מייננת, התשס"ו-2006

רחוב בנק ישראל 7, בניין גנרי 2, ירושלים 9195024
02-6495866
arthurk@sviva.gov.il

אישורים לתוכנית עיצוב:

אישור נת"ע

הקו הישיר לעתיד

03/11/2025

2744392#

לכבוד

סבינה סינאווי- מנהלת מרכז שירות לרישוי בניה

תל אביב

הנדון: התייחסות נתע - בקשה להיתר – תחמ"ש רוקח, רח' אבן גבירול 213 ת"א


נוש:6635 חלקות: 99,109 בשלמותן חלקות:100,98,108,110,220,291 חלקי חלקות


סימוכין:

1.פנייה 144715/2 במערכת תיאום תשתיות מיום:17/09/2025

2.תכנית העמדה main-VT-456BL105-ORG-Standard.zip

1. הבקשה שבנדון גובלת בקו הרק"ל הירוק תת"ל 71/ב'. ממזרח למגרש תחנת הקו הירוק "תחנת רידינג"
2. להלן סימון מיקום הבקשה ביחס לקו הירוק כפי שנקבע בתת"ל 71/ב'.

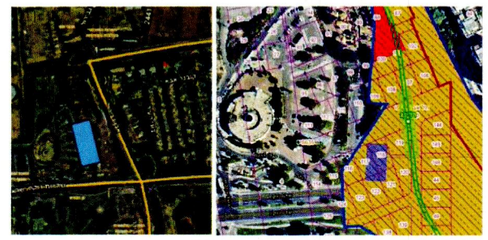

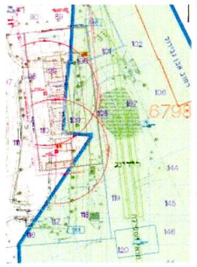

3. מהות הבקשה שבנידון הינה תאום עבור ביצוע ושטחי התארגנות.

הקו הישיר לעתיד

4. **<u>להלן תנאים שנבקש להטמיע בתנאים לקבלת היתר:</u>**
   - 4.1 יש להגיש לאישור נת"ע תכנית חפירה וביסוס עבור מבנה התחמ"ש הכולדת בין היתר את מיקום הכלונסאות ואופן ביצוען.
   - 4.2 יש להגיש לאישור נת"ע נספח סניטרי עבור תשתיות מים, ניקוז וביוב. הנספח יציג פתרונות שאינם נשענים או מעמיסים על מערכת הניקוז/ביוב השייכים לתחנת הרק"ל.
   - 4.3 מסמכי ההיתר יכללו דו"ח הקרינה המציג עמידה בכמות השדות האלקטרו - מגנטיים המותרים בשטח תחנת הרק"ל.
5. **<u>להלן תנאים שנבקש להטמיע בתנאים לתחילת עבודות:</u>**
   - 5.1 יש להגיש לאישור נת"ע תכנית התארגנות אתר של הקמת התחמ"ש הכולדת מיקום נדר ודרכי גישה. ברקע תכנית התארגנות אתר הזכיין הירוק.
   - 5.2 יש להבטיח דרכי הגישה לאתר ההתארגנות של הזכיין הירוק לא יחסמו על ידי קבלן מטעם חברת החשמל. קבלן חברת החשמל יעשה שימוש בדרך הגישה הנפרדת אותה מתכנן בלבד.
   - 5.3 לפני תחילת ביצוע יש לקיים סיור משותף יחד עם נציג הזכיין הירוק במסגרתו יתואמו כלל האלמנטים המצויים בחפיפה בין שטחי התארגנות הזכיין הירוק וקבלן חברת חשמל לרבות מיקום נדר ודרכי גישה.
6. תוקפו של אישור זה יהיה רלוונטי לתקופה של עד 18 חודשים ממועד מכתב זה. אם לא ניתן היתר בפרק הזמן הנקוב, לא יראו באישור זה כתקף ויש לתאם את התכנון המבוקש עם הגורם המוסמך לעניין המטרו.

בכפוף להטמעת התנאים <u>להיתר</u>. **אין לנת"ע התנגדות להמשך הליך רישוי והיתר בנייה.**

חלי הררי

ממונה תוכניות גובלות

העתקים:

איה אבידר- מנהלת מחלקת תכניות גובלות, נת"ע

אידן זילברשטין – מנהל מחלקת תכנון קו ירוק, נת"ע

יונתן מאירי - אדריכל

אישור קידום תכנית תוואי כבלי הזנה

נגה ניהול מערכת החשמל

אגף תכנון
מגזר תכנון סטטוטורי וסביבה
מחלקת תכניות מתאר ותיאום הנדסי

י"ח אב תשפ"ה
12 אוגוסט 2025
סימוכין: 750-05-2025

מ ז כ ר

אל: סופי רוזנפלד
מטה חטיבת הפרויקטים, חח"י

נושא: <u>אישור קידום תוכנית למסעף רוקח</u>

שלום רב,

בהמשך לפנייתכם בנושא קידום הליכי הרישוי להקמת תחנת משנה "רוקח", הרינו לאשר כי תהליך שינוי התכנית הסטטוטורית למסעף לתחנה נמצא כעת בטיפול ע"י חברת נגה – ניהול מערכת החשמל.
התכנית נמצאת בשלבי תיאום לפני הגשה לתנאי סף עם יעד של 12/26 לאישור ע"פ תוכנית פיתוח המערכת.
נציין כי אנחנו פועלים לסיים את התוכנית בהקדמה לסוף רבעון 3.

בברכה,
שחר ניצן

מנהל מחלקת תכניות מתאר ותיאום הנדסי ומ"מ מנהל מגזר תכנון סטטוטורי וסביבה.

<u>העתקים:</u>
תפוצה פנימית נגה.

תנאי הצעה זו:

הצעתי תהיה עד ליום רביעי 15.4.26 בשעה 12:00 בצהריים.

הצעה שתגיע לאחר מועד- לא תובא לדיון ולא תיבחן.

הצעה שאינה עומדת בכל התנאים הנ"ל- לא תובא לדיון.

הצעת הזוכה תכלול:

1. לא קיזוז מס ומצורף אישור ניהול ספרים/תיק פעיל מרשויות המס.
2. **ערבויות** –
   - ערבות בנקאית אוטונומית ובלתי מותנית בסכום של 10% מסך ההצעה.
   - הערבות תהיה בתוקף עד 90 ימים מיום פתיחת ההצעות.
   - הערבות תוחזר לזוכה לאחר חתימת החוזה והמצאת הערבויות הנדרשות.
   - הערבות תחולט במקרה של הפרת ההתחייבויות.
   - הערבות תוחזר לשאר המציעים תוך 14 ימים ממועד הודעה על הזוכה.

הצעת מחיר, יש לצרף:

1.	מחיר מוצע בש"ח לכל יחידה, כולל מע"מ
2.	פירוט עלויות: חומרים, עבודה, ציוד
3.	תנאי תשלום: מקדמה + יתרה בתוך 30 יום מיום אישור החשבון
4.	זמני אספקה: 21 ימים מיום אישור הזמנה
5.	תוקף ההצעה: 90 יום לפחות

ציוד:

1. ספרי לימוד: 2025 חט
2. לוחות מחיק: 25 יח' 8.5 מ"ר כל אחד
3. מדפי אחסון: 12 יח'
4. שולחן מורה: 1 יח' 1.2 מ' × 0.6 מ'
5. כסאות תלמיד + שולחן: 30 יח' כל אחד

הערות:

1. הספקים יידרשו להציע מחיר נפרד עבור כל פריט ברשימה, ולא רק עבור הסכום הכולל.
2. הזמנת הציוד תבוצע רק לאחר חתימת חוזה מסודר.
3. אי עמידה בלוחות הזמנים עלולה לגרום לקנסות.
4. הספקים יידרשו להמציא אישור ניהול ספרים בתוקף.
5. הזמנת הציוד תבוצע רק לאחר חתימת חוזה מסודר.

מכרז פומבי מס' 4140/2025 – אספקת ציוד לבתי הספר היסודיים

מכרז: אספקת ציוד לבתי הספר היסודיים בעיר – תשפ"ו

פרטי המכרז:

מספר המכרז:	606-2025
תאריך פרסום:	03 לדצמבר 2025
מועד אחרון להגשת הצעות:	יום רביעי, 15 לאפריל 2026, בשעה 12:00

כללי:

עיריית ראש העין מזמינה בזאת הצעות לאספקת ציוד לימודי לבתי הספר היסודיים בעיר, לשנת הלימודים תשפ"ו.

ההצעות יוגשו במעטפה סגורה, ועליה יצוין: "מכרז 4140/2025 – אספקת ציוד לבתי הספר היסודיים".

ההצעות יוגשו במשרדי מחלקת הרכש, רחוב הגפן 12, ראש העין, עד למועד האחרון.

הצעות שתגענה לאחר המועד לא תובאנה בחשבון.

תנאי הסף להשתתפות במכרז:

- המציע רשום כדין ברשם החברות/העמותות/עוסק מורשה.
- בעל ניסיון של לפחות 3 שנים באספקת ציוד לבתי ספר.
- המציע אינו מוגבל בהליכי פשיטת רגל או חדלות פירעון.
- אין חובות פתוחים לעירייה.
- צירף אישור ניהול ספרים בתוקף.

אופן הגשת ההצעות – ההצעות יוגשו במעטפה סגורה, שעליה יצוין: "מכרז 4140/2025 – אספקת ציוד לבתי הספר היסודיים", ותימסרנה במשרדי מחלקת הרכש, רחוב הגפן 12, ראש העין, עד ליום רביעי, 15.4.26 בשעה 12:00 בצהריים.

הצעה שתגיע לאחר מועד זה – לא תובא לדיון ולא תיבחן.

בחירת הזוכה – ההצעה הזולה ביותר לא תהווה בהכרח את הזוכה היחיד. העירייה שומרת לעצמה את הזכות לבחור בהצעה שתראה לה כמתאימה ביותר מבחינת איכות, שירות, זמני אספקה ותנאי תשלום, גם אם לא הוצעה בה המחיר הנמוך ביותר.

הודעה על הזוכה – הודעה בדבר הזוכה במכרז תישלח לכתובת שצוינה בהצעה, ותפורסם באתר האינטרנט של העירייה.

הערות נוספות:

- העירייה רשאית לבטל את המכרז בכל שלב, ללא צורך בנימוק.
- העירייה רשאית לדרוש מהמציעים הבהרות או מסמכים נוספים.
- העירייה רשאית לפצל את ההזמנה בין מספר ספקים.
- כל האמור במכרז זה כפוף לחוזה שייחתם עם הזוכה.

לפרטים נוספים: ניתן לפנות למחלקת הרכש בטלפון 03-606 2025, בימים א'–ה' בין השעות 8:30–14:00.

- קבלת תשובות בכתב בלבד, עד ליום 5.4.26.
- העירייה רשאית לדחות הצעות שאינן עומדות בתנאי הסף או שאינן מלאות.
- הזוכה יידרש לחתום על חוזה התקשרות תוך 7 ימים ממועד ההודעה.
- אי עמידה בלוחות הזמנים עלולה לגרום לקנסות ולביטול ההתקשרות.

-תנאי תשלום וקנסות - תנאי התשלום יפורטו בחוזה ההתקשרות עם הזוכה. כל איחור באספקה יגרור קנס יומי בשיעור 0.5% מערך ההזמנה, עד לתקרה של 10% מסך ההזמנה.

ערבות – הזוכה יידרש להמציא ערבות בנקאית אוטונומית בשיעור 10% מסך ההזמנה, בתוקף עד 60 יום מיום אספקת הציוד במלואו. הערבות תוחזר לאחר אישור הספקת הציוד.

אישור קבלת הציוד - הציוד ייבדק בנוכחות נציג הספק ויאושר בחתימה על תעודת משלוח. כל פגם או חוסר יירשם ויתוקן על חשבון הספק.

ביטוח – הספק יהיה אחראי לביטוח הציוד עד למסירתו לידי נציג העירייה. העירייה לא תישא באחריות לנזקים שייגרמו לציוד לפני המסירה.

הודעה - הודעה בכתב לכתובת שצוינה בהצעה, או בדוא"ל שנמסר בהצעה, ייחשבו כהודעה שנמסרה כדין.

שונות – העירייה רשאית לבטל את המכרז בכל שלב, ללא צורך בנימוק. העירייה רשאית לדרוש מהמציעים הבהרות או מסמכים נוספים. העירייה רשאית לפצל את ההזמנה בין מספר ספקים.

לפרטים נוספים: ניתן לפנות למחלקת הרכש בטלפון 03-606 2025, בימים א'–ה' בין השעות 8:30–14:00.

נספחים:

- נספח א' – מפרט טכני מלא של הציוד הנדרש
- נספח ב' – טופס הצעת מחיר
- נספח ג' – נוסח ערבות בנקאית
- נספח ד' – הצהרת המציע בדבר העדר ניגוד עניינים

בכבוד רב,

יוסי בן-דוד

מנהל מחלקת הרכש, עיריית ראש העין

מכרז פומבי מס' 4140/2025 – אספקת ציוד לבתי הספר היסודיים

מכרז: אספקת ציוד לבתי הספר היסודיים בעיר – תשפ"ו

פרטי המכרז:

מספר המכרז:	606-2025
תאריך פרסום:	03 לדצמבר 2025
מועד אחרון להגשת הצעות:	יום רביעי, 15 לאפריל 2026, בשעה 12:00

כללי:

עיריית ראש העין מזמינה בזאת הצעות לאספקת ציוד לימודי לבתי הספר היסודיים בעיר, לשנת הלימודים תשפ"ו.

ההצעות יוגשו במעטפה סגורה, ועליה יצוין: "מכרז 4140/2025 – אספקת ציוד לבתי הספר היסודיים", ותימסרנה במשרדי מחלקת הרכש, רחוב הגפן 12, ראש העין, עד ליום רביעי, 15.4.26 בשעה 12:00 בצהריים.

הצעה שתגיע לאחר מועד זה – לא תובא לדיון ולא תיבחן.

בחירת הזוכה – ההצעה הזולה ביותר לא תהווה בהכרח את הזוכה היחיד. העירייה שומרת לעצמה את הזכות לבחור בהצעה שתראה לה כמתאימה ביותר מבחינת איכות, שירות, זמני אספקה ותנאי תשלום, גם אם לא הוצעה בה המחיר הנמוך ביותר.

הודעה על הזוכה – הודעה בדבר הזוכה במכרז תישלח לכתובת שצוינה בהצעה, ותפורסם באתר האינטרנט של העירייה.

הערות נוספות:

- העירייה רשאית לבטל את המכרז בכל שלב, ללא צורך בנימוק.
- העירייה רשאית לדרוש מהמציעים הבהרות או מסמכים נוספים.
- העירייה רשאית לפצל את ההזמנה בין מספר ספקים.
- קבלת תשובות בכתב בלבד, עד ליום 5.4.26.
- העירייה רשאית לדחות הצעות שאינן עומדות בתנאי הסף או שאינן מלאות.
- הזוכה יידרש לחתום על חוזה התקשרות תוך 7 ימים ממועד ההודעה.
- אי עמידה בלוחות הזמנים עלולה לגרום לקנסות ולביטול ההתקשרות.

-תנאי תשלום וקנסות - תנאי התשלום יפורטו בחוזה ההתקשרות עם הזוכה. כל איחור באספקה יגרור קנס יומי בשיעור 0.5% מערך ההזמנה, עד לתקרה של 10% מסך ההזמנה.

ערבות – הזוכה יידרש להמציא ערבות בנקאית אוטונומית בשיעור 10% מסך ההזמנה, בתוקף עד 60 יום מיום אספקת הציוד במלואו. הערבות תוחזר לאחר אישור הספקת הציוד.

אישור קבלת הציוד - הציוד ייבדק בנוכחות נציג הספק ויאושר בחתימה על תעודת משלוח. כל פגם או חוסר יירשם ויתוקן על חשבון הספק.

ביטוח – הספק יהיה אחראי לביטוח הציוד עד למסירתו לידי נציג העירייה. העירייה לא תישא באחריות לנזקים שייגרמו לציוד לפני המסירה.

הודעה - הודעה בכתב לכתובת שצוינה בהצעה, או בדוא"ל שנמסר בהצעה, ייחשבו כהודעה שנמסרה כדין.

שונות – העירייה רשאית לבטל את המכרז בכל שלב, ללא צורך בנימוק. העירייה רשאית לדרוש מהמציעים הבהרות או מסמכים נוספים. העירייה רשאית לפצל את ההזמנה בין מספר ספקים.

לפרטים נוספים: ניתן לפנות למחלקת הרכש בטלפון 03-606 2025, בימים א'–ה' בין השעות 8:30–14:00.

אישור מסמך מבוקש – המסמך לקוראה מסומנה

אישורים לקוראים עיוורים: