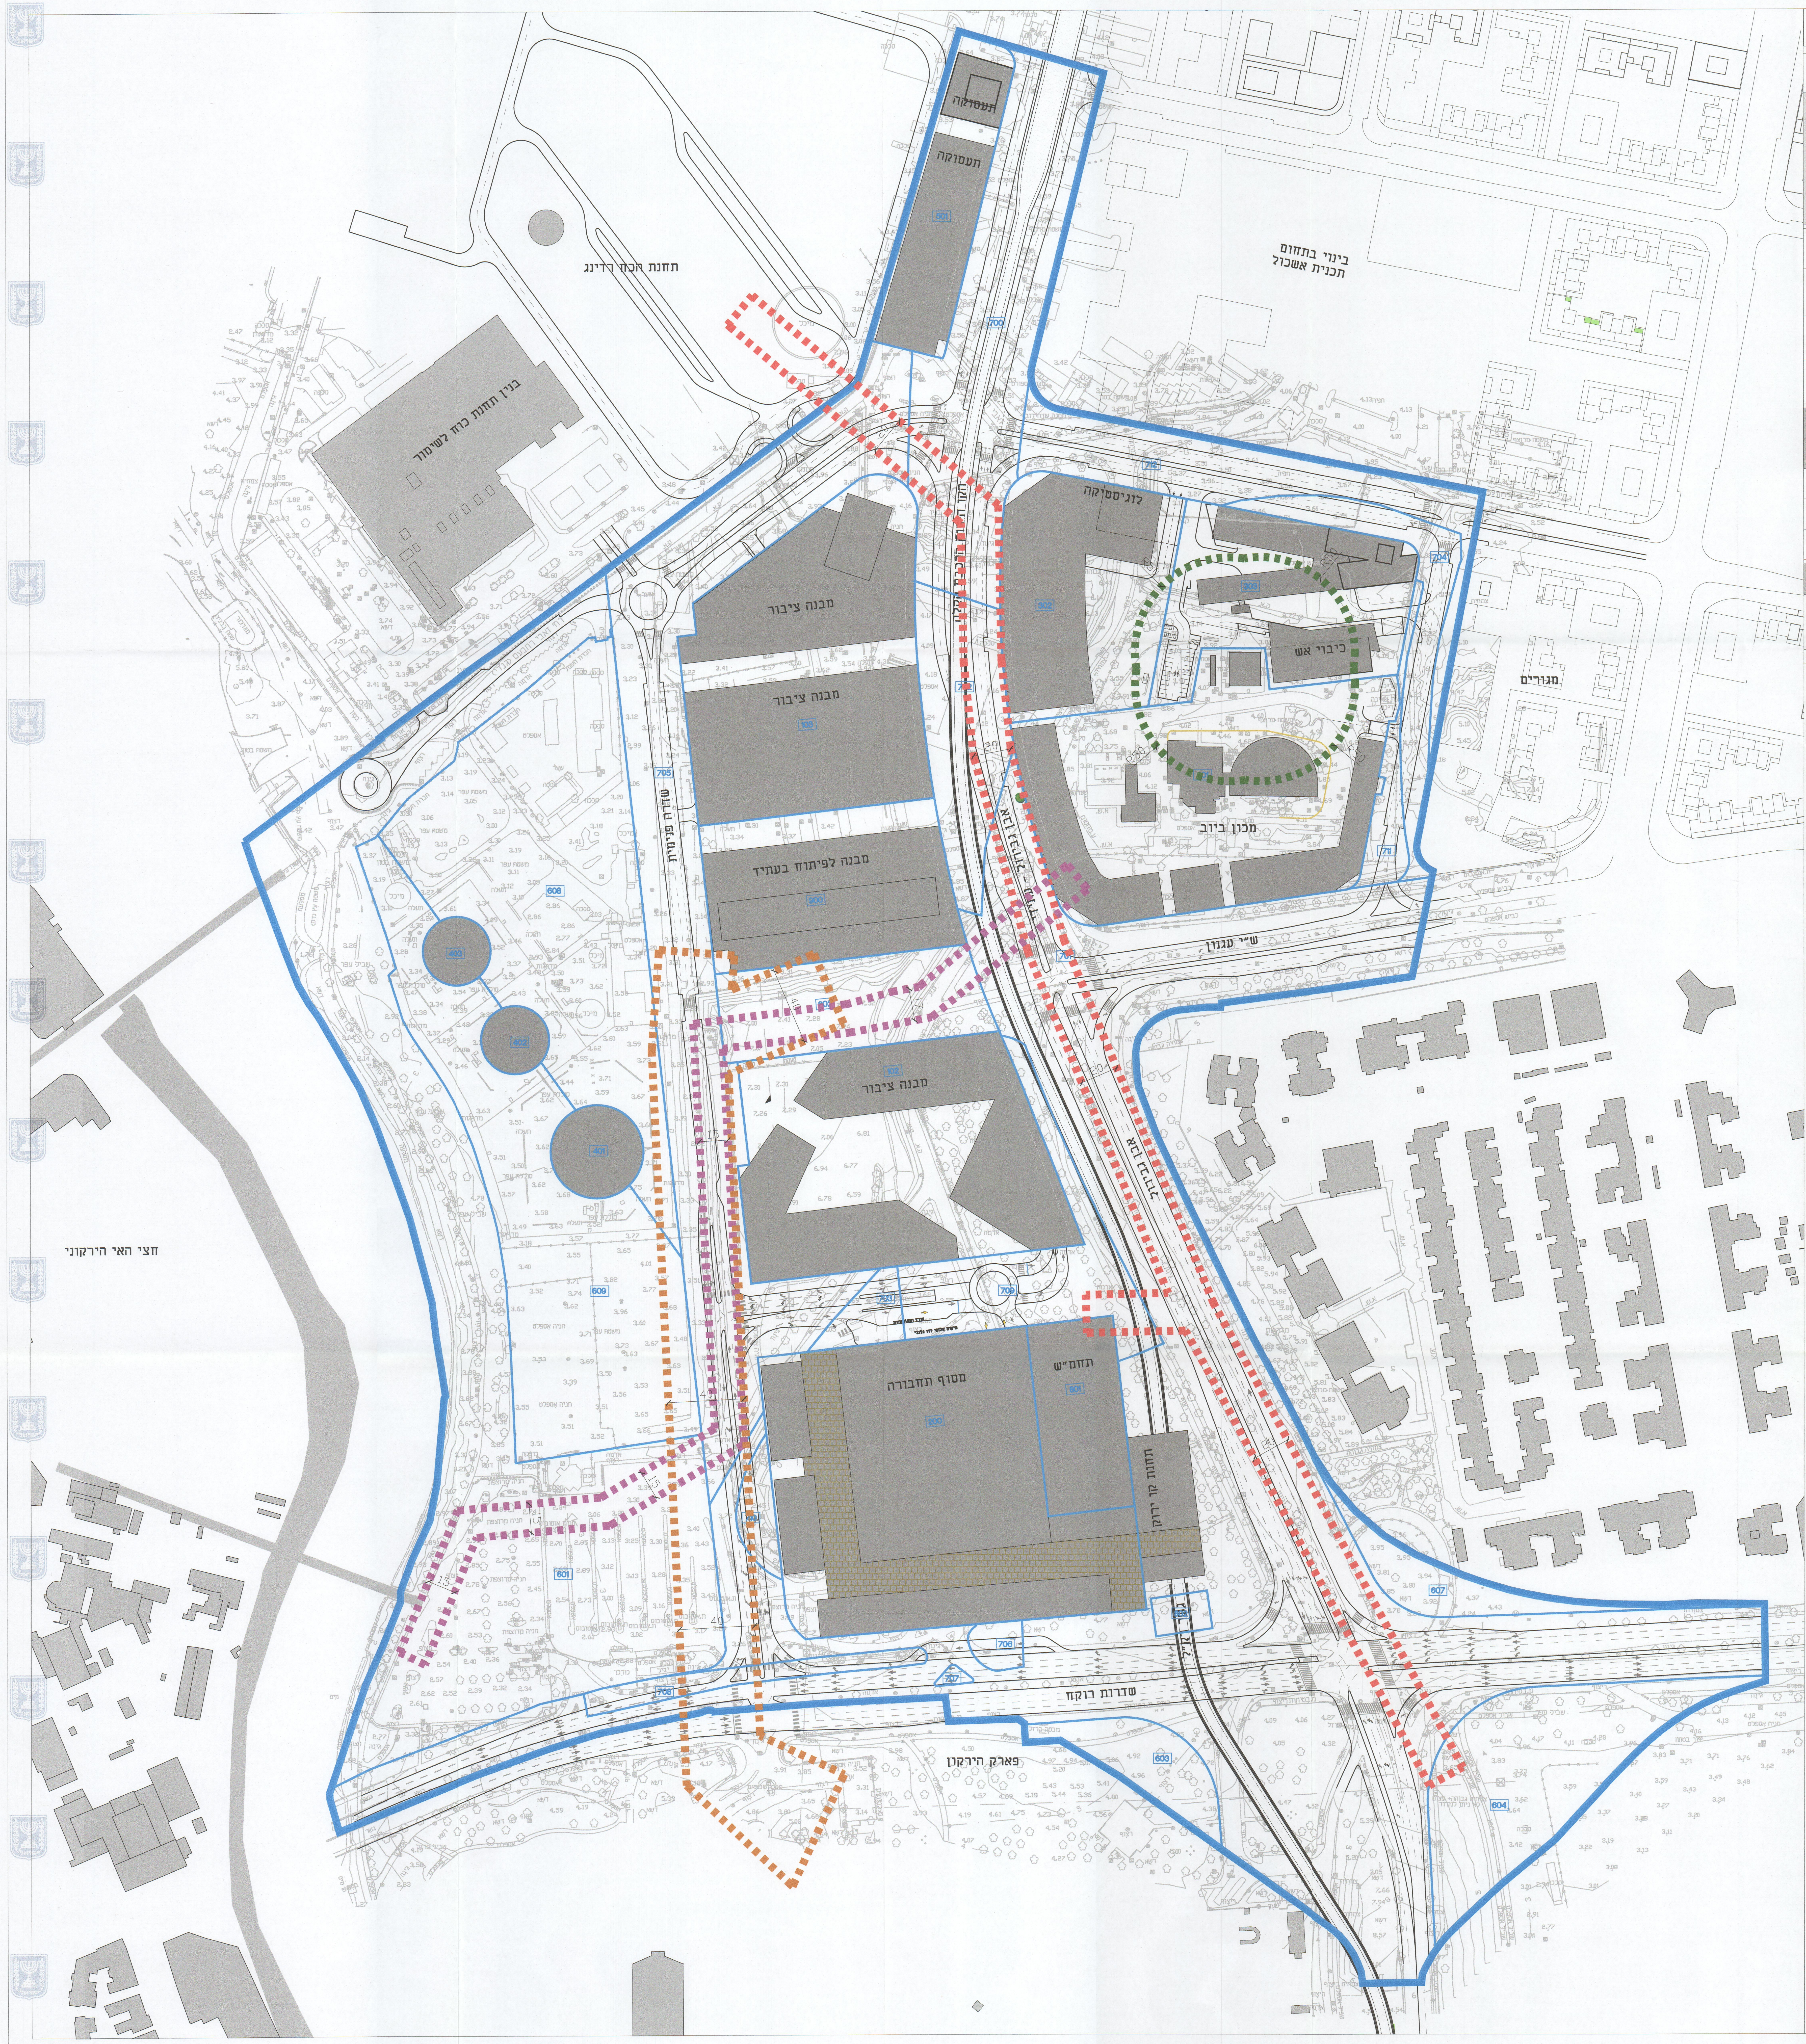

נספח מגבלות בניה

נספח לתכנית מס׳ 0126417 - 507

תא\ 4140

מתחם רוקח אבן גבירול

תחולה	רקע
תיאור	מגבלות בניה
תאריך עריכת הנספח	18/04/2021
קנ"מ	1:1250
תרשימים נוספים	קנ"מ
שם תרשים	-
שם תרשים	-
שם תרשים	-

עורך הנספח	שם: דנה קהת	חתימה:
	תאגיד: אדריכלים מנספלד קהת בע"מ	

927 מספר מגרש

גבול תכנית

גבול מגרש

מגבלות בניה:

🟥 גבול מגבלות קו 161

🟧 גבול מגבלות קו 161 זמני

🟩 גבול מגבלות מתקן ריחות איגודן

🟪 גבול מגבלות קווי איגודן

מינהל התכנון-מחוז תל-אביב
חוק התכנון והבנייה, תשכ"ה-1965
אישור תכנית מס׳ 507-0126417
הועדה המחוזית לתכנון ולבניה החליטה
ביום 21.2.22 לאשר את התכנית
☒ התכנית לא נקבעה טעונה אישור שר
☐ התכנית נקבעה טעונה אישור שר
יו"ר הועדה המחוזית
מנכ"לית מינהל התכנון

הועדה המקומית לתכנון ולבניה תל-אביב - יפו
שם התכנית 507-0126417 תא/4140 מתחם רוקח אבן גבירול
הומלצה למתן תוקף (לאחר דיון בהתנגדויות)
תאריך 14/09/2016 פרוטוקול 16-0021ב החלטה 2
תאריך 27/09/2017 פרוטוקול 17-0021ב החלטה 6
תאריך 06/06/2018 פרוטוקול 18-0010ב החלטה 9
תאריך 25/09/2019 פרוטוקול 19-0017ב החלטה 8
תאריך 17/11/2021 פרוטוקול 21-0023ב החלטה 5
תאריך 09/03/2022 פרוטוקול 22-0008ב החלטה 9
אושרה למתן תוקף ע"י הועדה המחוזית לתכנון ולבניה
תאריך 22/01/2018 ישיבה מסי 857
תאריך 27/01/2020 ישיבה מסי 882
תאריך 13/12/2021 ישיבה מסי 1366
תאריך 21/02/2022 ישיבה מסי 1370

מנהל האגף	מהנדס העיר	דורון ספיר, עו"ד יו"ר ועדת המשנה
אורלי אראל	אהוד כרמלי, אדרי	תאריך 17.5.2022

50
15-10-20
965-008B