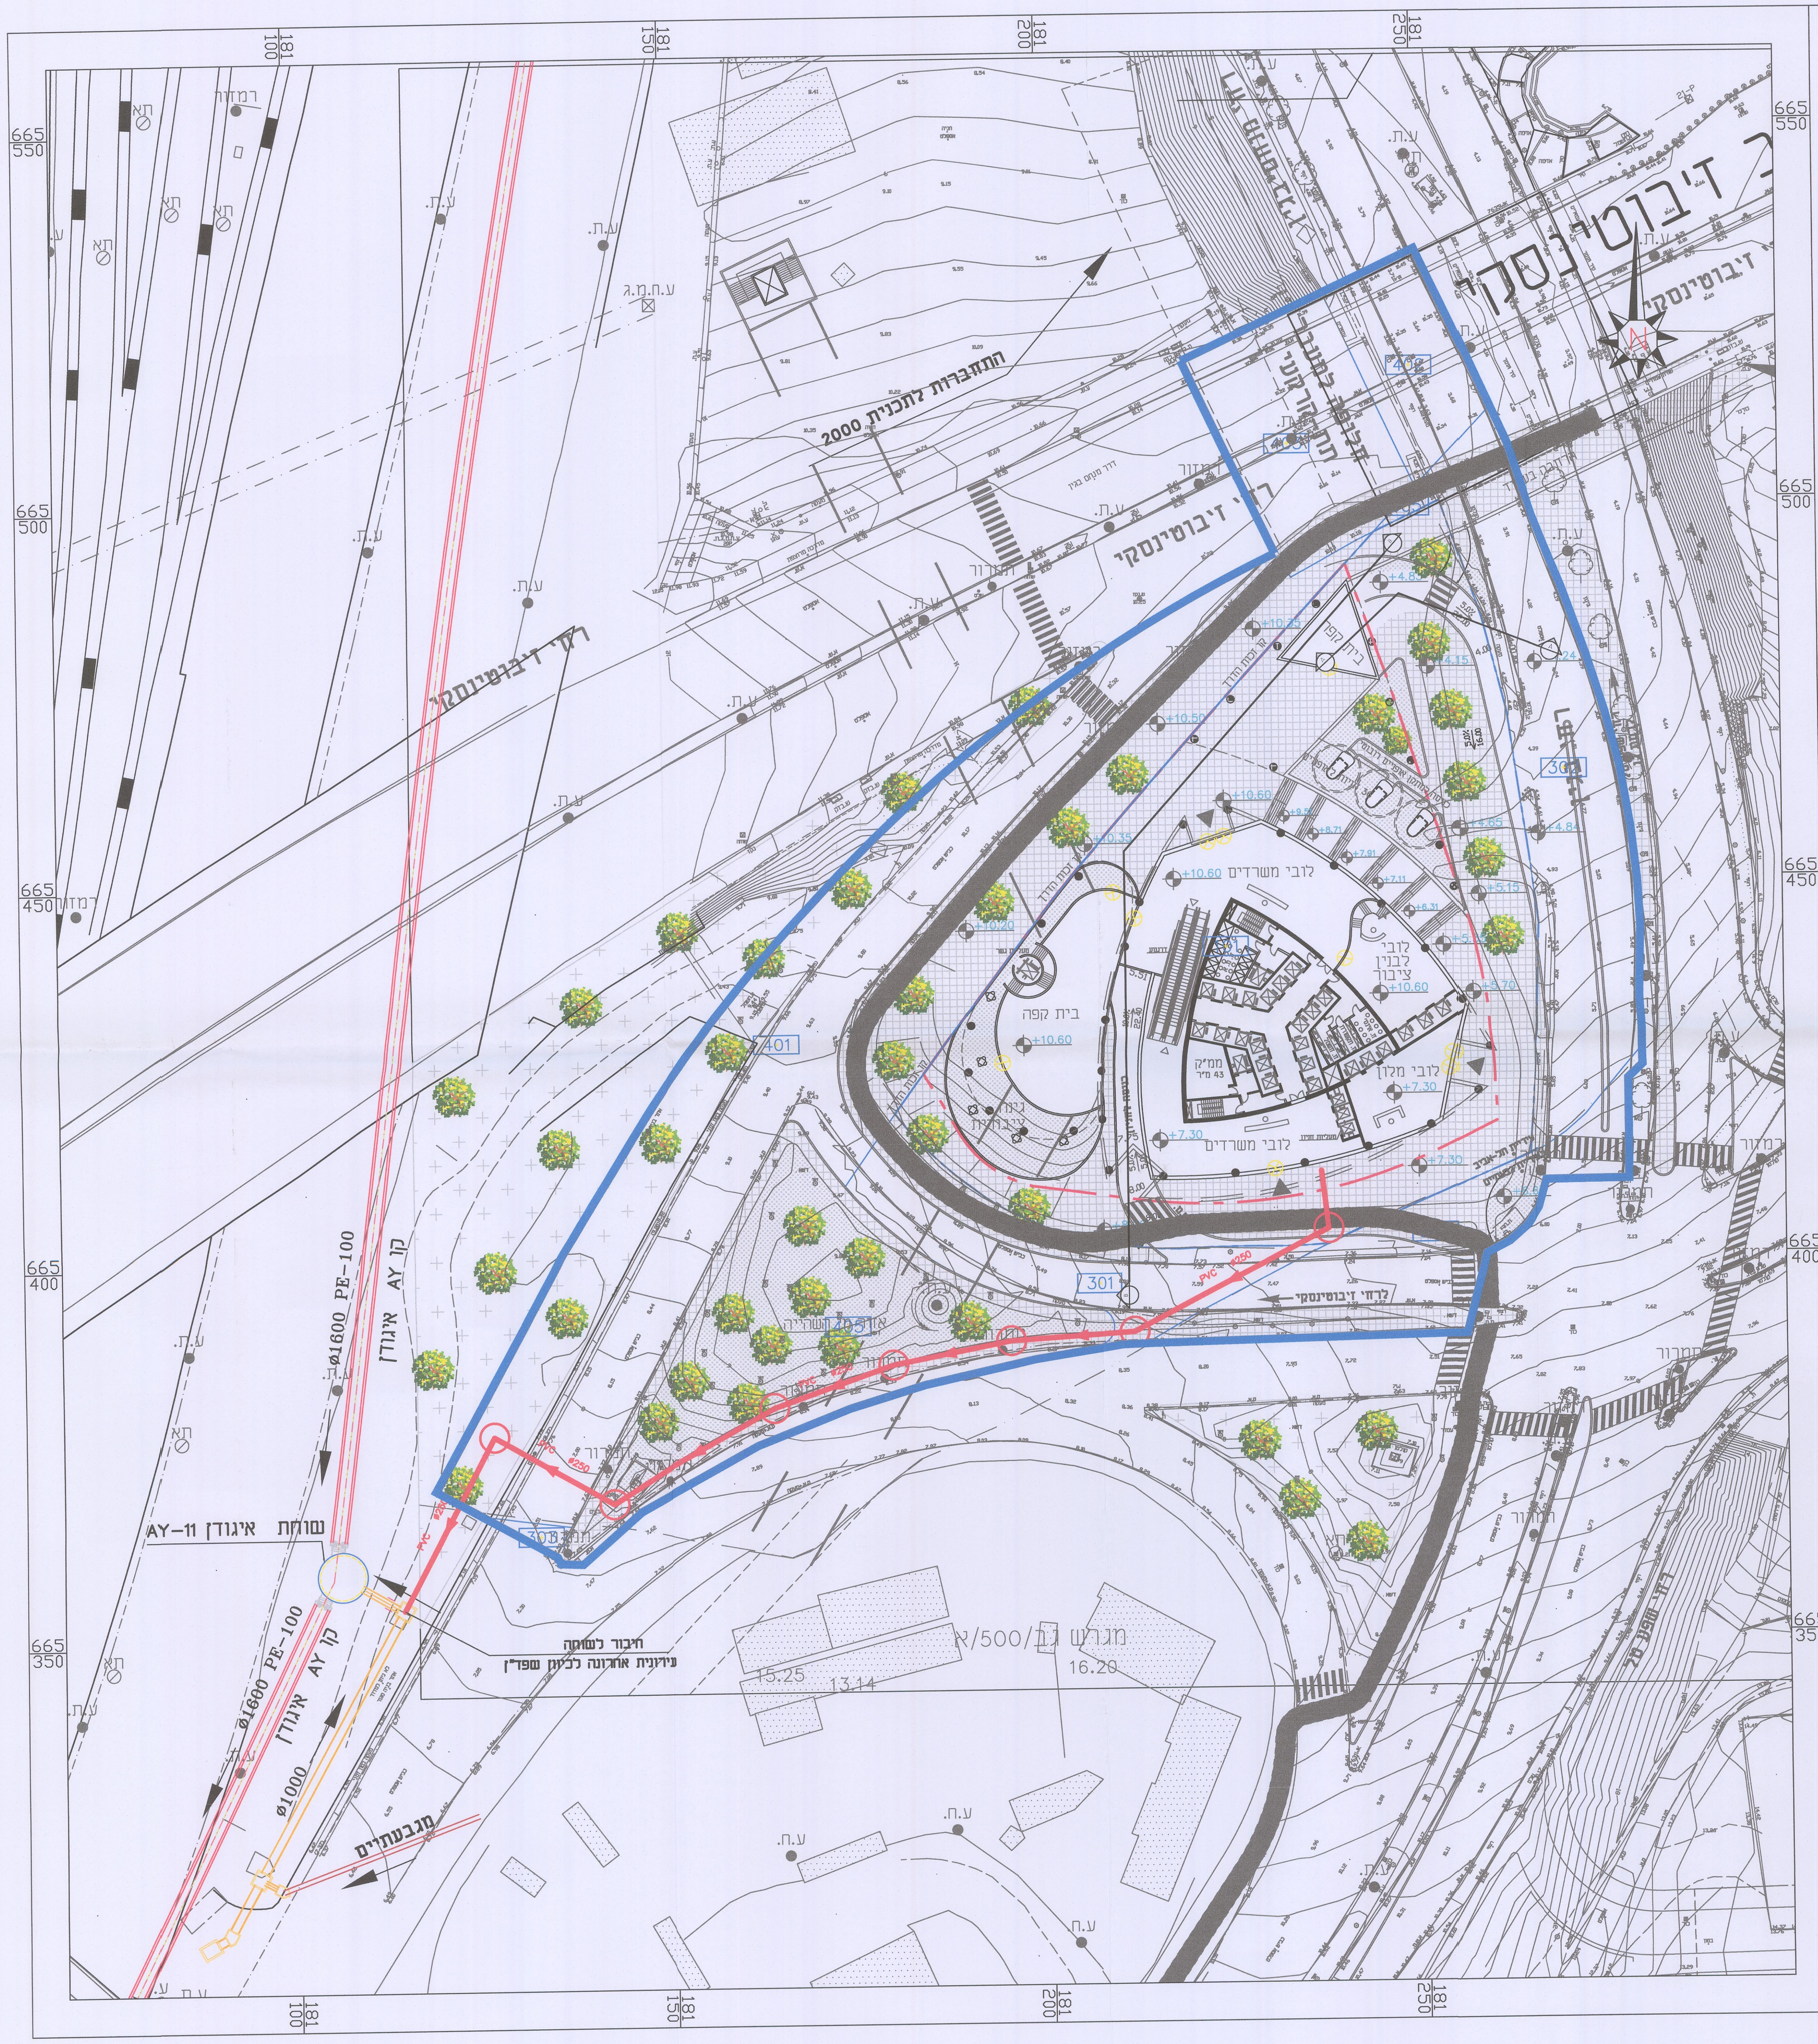

מקרא:

גבול תכנית	🟦
קו ביוב מתוכנן	🟥

תרשים סביבה
1:20,000

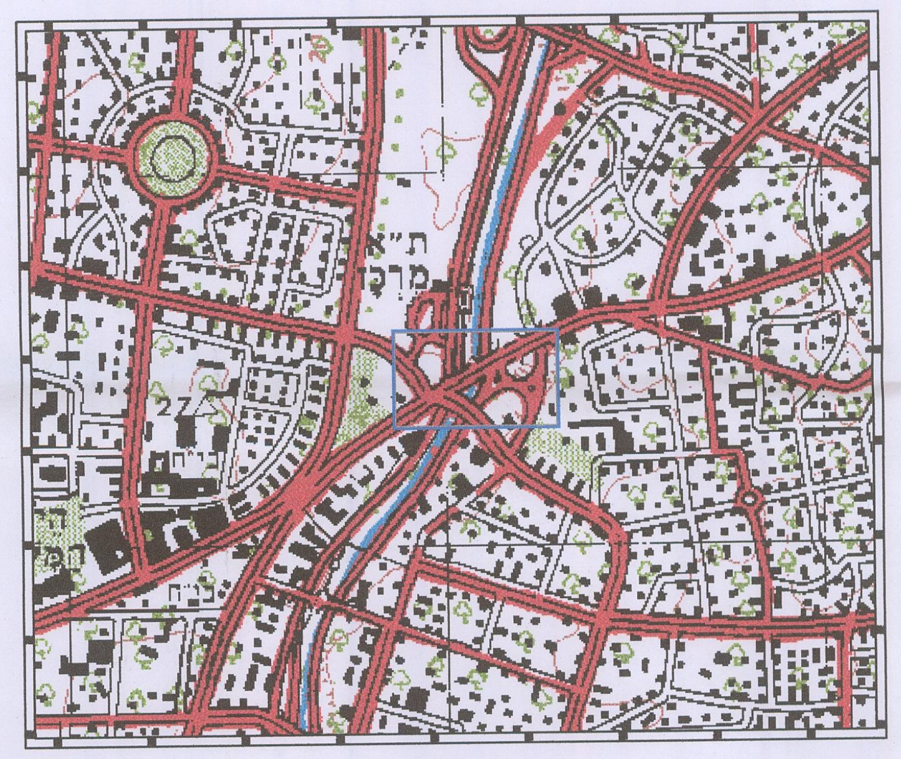

נספח ביוב

תכנית מס׳ 507-0367482

תא\4206 - מגדל בין ערים

גליון 2 מתוך 3

תחולה	מנחה
תאריך עריכת הנספח	08.08.2018
קנ״מ	1:500

שמות וחתימות:

עורך הנספח	**שם/תאגיד:** י.לבל מהנדסים יועצים בע״מ ח.פ. 513359174	**חתימה:**

הקבלן אחראי לבדיקת המידות שבתכנית. על כל טעות, סטייה או אי התאמה עליו להודיע למתכנן. אין לקבוע מידות ע"י מדידה בשרטוט אלא באישור המתכנן.
התכנית הנה רכושו הבלעדי של המתכנן ובעלותו מוגנת ע"י חוק זכויות היוצרים.
אין לעשות כל שימוש בתכנית זו וברעיונות הגלומים בה ללא אישור מראש ובכתב של המתכנן.

לעיון	למכרז	לבצוע
●	○	○

הועדה המקומית לתכנון ולבניה תל-אביב - יפו
שם התכנית 507-0367482 תא/4206 מגדל בין ערים
הומלצה למתן תוקף (לאחר דיון בהתנגדויות)
תאריך 14/03/2018 פרוטוקול 0005-18ב החלטה 12
תאריך 09/05/2018 פרוטוקול 0008-18ב החלטה 5
אושרה למתן תוקף ע״י הועדה המחוזית לתכנון ולבניה
תאריך 04/06/2018 ישיבה מס׳ 1287

מנהל האגף	מהנדס העיר	דורון ספיר, עו״ד יו״ר ועדת המשנה
אורלי אראל	עודד גבולי, אדר׳	תאריך 22/8/18

אלי לוי
מנהל אגף נכסי העירייה

מינהל התכנון - מחוז תל-אביב
חוק התכנון והבנייה, תשכ״ה - 1965
אישור תכנית מס׳ 507-0367482
הועדה המחוזית לתכנון ולבניה החליטה
ביום 4.6.18 לאשר את התכנית
☒ התכנית לא נקבעה טעונה אישור שר
☐ התכנית נקבעה טעונה אישור שר
מנהל מינהל התכנון
יו״ר הועדה המחוזית

י.לבל
Y.LEBEL
מהנדסים יועצים בע״מ
CONSULTING ENGINEERS LTD

נחלת יצחק 32א' ת"א, 67448
טל': 03-6952418 פקס: 03-6916647
lebel@lebel.co.il www.lebel.co.il
32a Nahlat Yitzhak st. Tel Aviv, 67448 tel:03- 6952418 fax:03-6916647

שם הפרויקט: **בין ערים**

שם המזמין: **עריית תל אביב**

שם הגליון: **נספח ביוב**

מסי הפרויקט:	מסי הגליון:	תאריך:
5445	2	09.02.15

ק.מ.:	מהדורה:	תאריך עדכון:	סה״כ גליונות:	מידות הגליון:
1:500	1		3	

תכנן:	שרטט:	בקר:	אישר:	תאריך:
דן ש.	סבטלנה ג.	אורן ג.	יורם ל.	

F:\acadjobs\1898-מגדל בין ערים תל אביב\10 תבע\מצב מוצע\נכנס\[illegible]