נספח ניקוז

תכנית מס' 507-0367482

תא\4206 - מגדל בין ערים

גליון 1 מתוך 3

תחולה	מנחה
תאריך עריכת הנספח	08.08.2018
קנ"מ	1:250

שמות וחתימות:

	שם/תאגיד:	חתימה:
עורך הנספח	י.לבל מהנדסים יועצים בע"מ ח.פ. 513359174	

מקרא:

- גבול תכנית
- קווי גובה מוצעים
- קו ניקוז קיים
- קו ניקוז מתוכנן
- זרימה
- אזור מתחת למפלס הצפה

תרשים סביבה

1:20,000

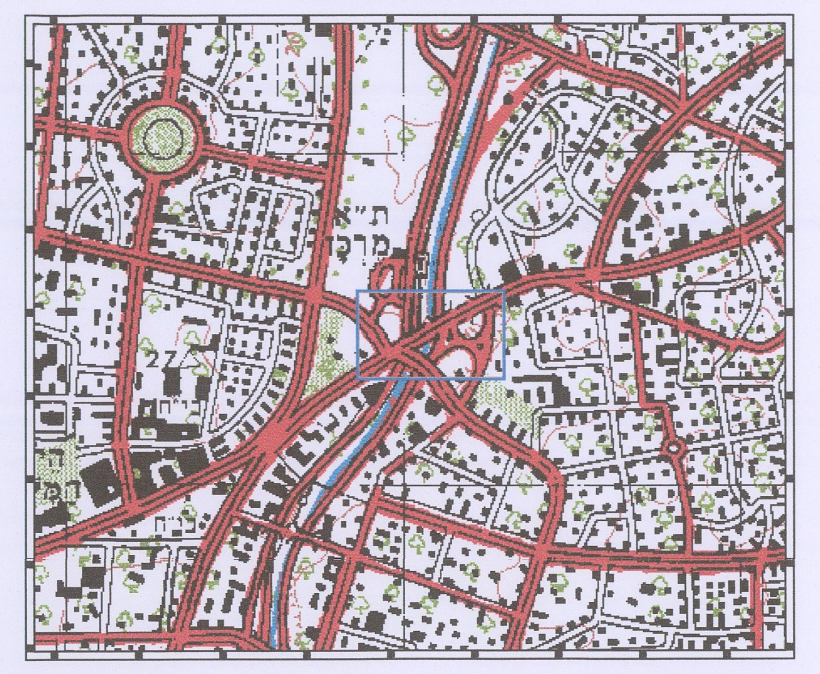

הקבלן אחראי לבדיקת המידות שבתכנית. על כל טעות, סטייה או אי התאמה עליו להודיע למתכנן. אין לקבוע מידות ע"י מדידה בשרטוט אלא באישור המתכנן.
התכנית הנה רכושו הבלעדי של המתכנן ובעלותו מוגנת ע"י חוק זכויות היוצרים.
אין לעשות כל שימוש בתכנית זו וברעיונות הגלומים בה ללא אישור מראש ובכתב של המתכנן.

לעיון	למכרז	לבצוע
●	○	○

הועדה המקומית לתכנון ולבניה תל-אביב - יפו

שם התכנית 507-0367482 תא/4206 מגדל בין ערים

הומלצה למתן תוקף (לאחר דיון בהתנגדויות)

תאריך 14/03/2018 פרוטוקול 18-0005ב החלטה 12
תאריך 09/05/2018 פרוטוקול 18-0008ב החלטה 5

אושרה למתן תוקף ע"י הועדה המחוזית לתכנון ולבניה

תאריך 04/06/2018 ישיבה מס' 1287

מנהל האגף	מהנדס העיר	דורון ספיר, עו"ד יו"ר ועדת המשנה
אורלי אראל	עודד גבולי, אדרי	תאריך 13.8.18

אלי לוי
מנהל אגף נכסי העירייה

מינהל התכנון - מחוז תל-אביב
חוק התכנון והבניה, תשכ"ה - 1965
אישור תכנית מס' 507-0367482
הועדה המחוזית לתכנון ולבניה החליטה
ביום 4.6.18 לאשר את התכנית
☒ התכנית לא נקבעה טעונה אישור שר
☐ התכנית נקבעה טעונה אישור שר
מנהל מינהל התכנון
יו"ר הועדה המחוזית

י.לבל
Y.LEBEL
מהנדסים יועצים בע"מ
CONSULTING ENGINEERS LTD

נחלת יצחק 32א' ת"א, 67448
טל': 03-6952418 פקס: 03-6916647
lebel@lebel.co.il www.lebel.co.il
32a Nahlat Yitzhak st. Tel Aviv, 67448 tel:03- 6952418 fax:03-6916647

שם הפרויקט: בין ערים

שם המזמין: עריית תל אביב

שם הגליון: נספח ניקוז

מס' הפרויקט:	?? ??????:	:???€?
5445	1	25.11.14

ק.מ.:	מהדורה:	תאריך עדכון:	סה"כ גליונות:	מידות הגליון:
1:250	4	08.05.17	3	

תכנן:	שרטט:	בקר:	אישר:	תאריך:
דן ע.	סבטלנה ג.	אורן ג.	יורם ל.	

F:\acadjobs\1898-מגדל בין ערים תל אביב\תבע 10\מצב מוצע\נכנס\?????\???? ??\08_08_2018

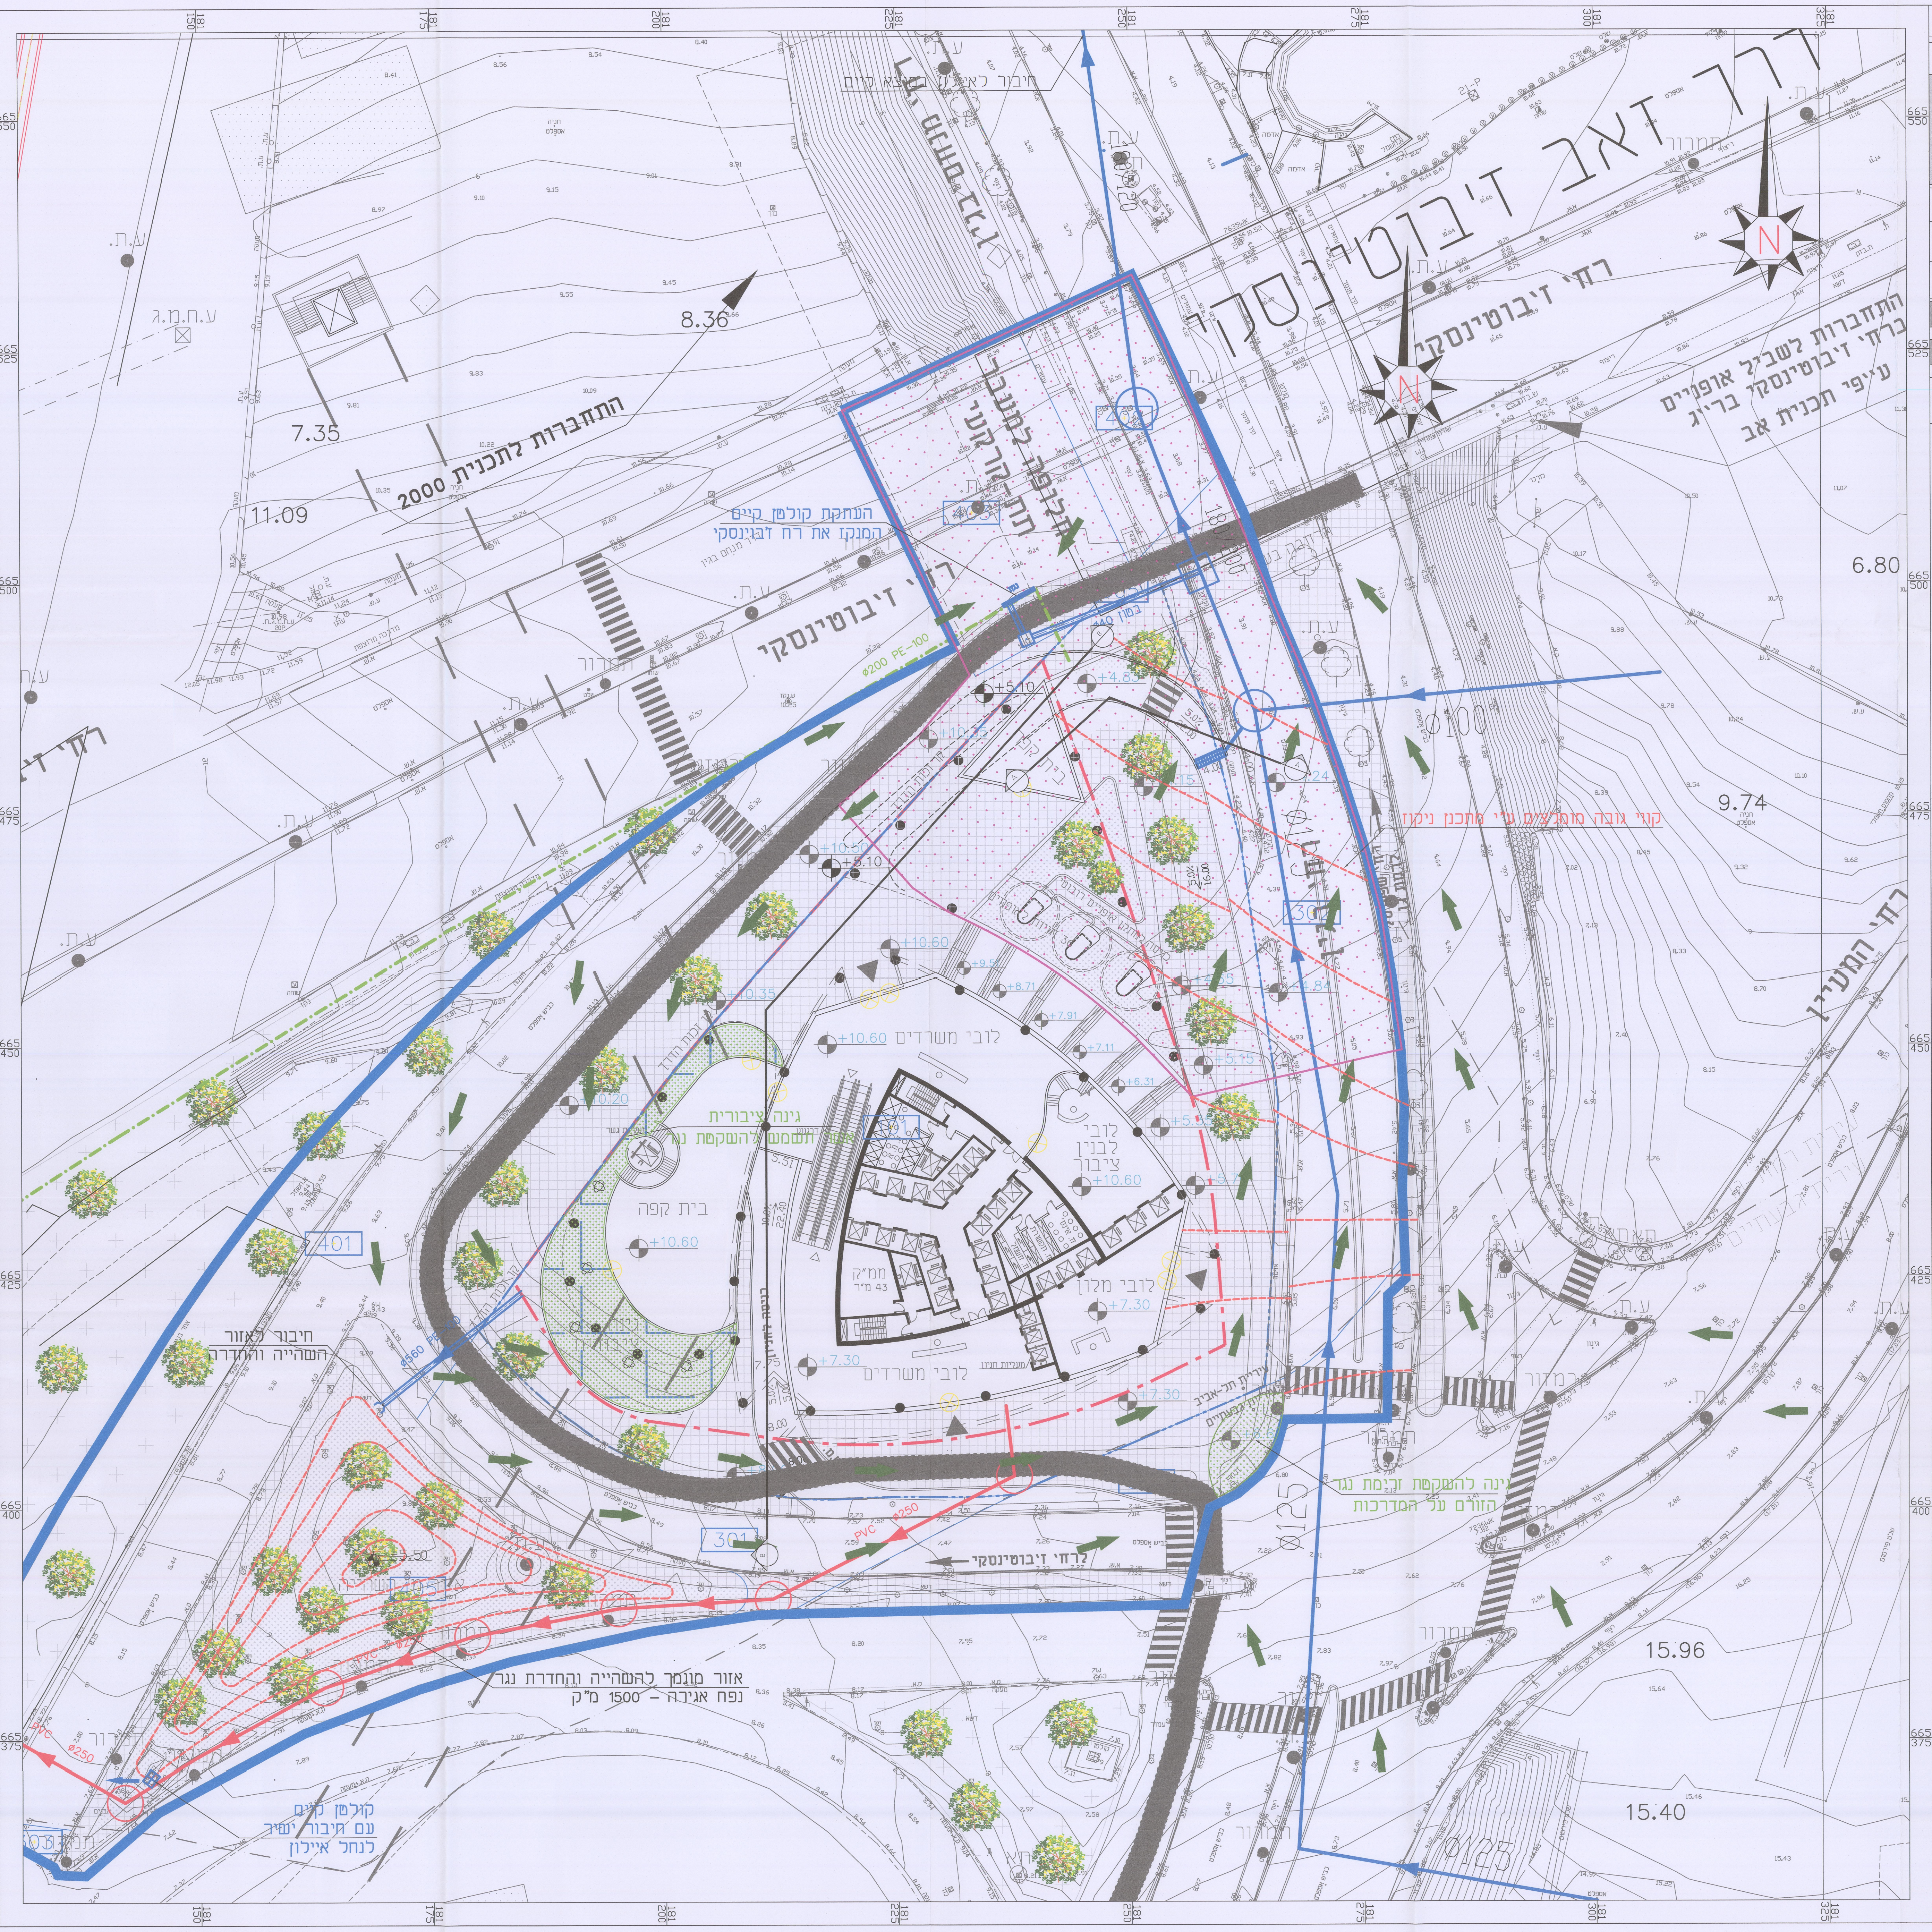

חתכים המציגים מפלס הצפה בכניסה לחניון בהסתברות

1:100

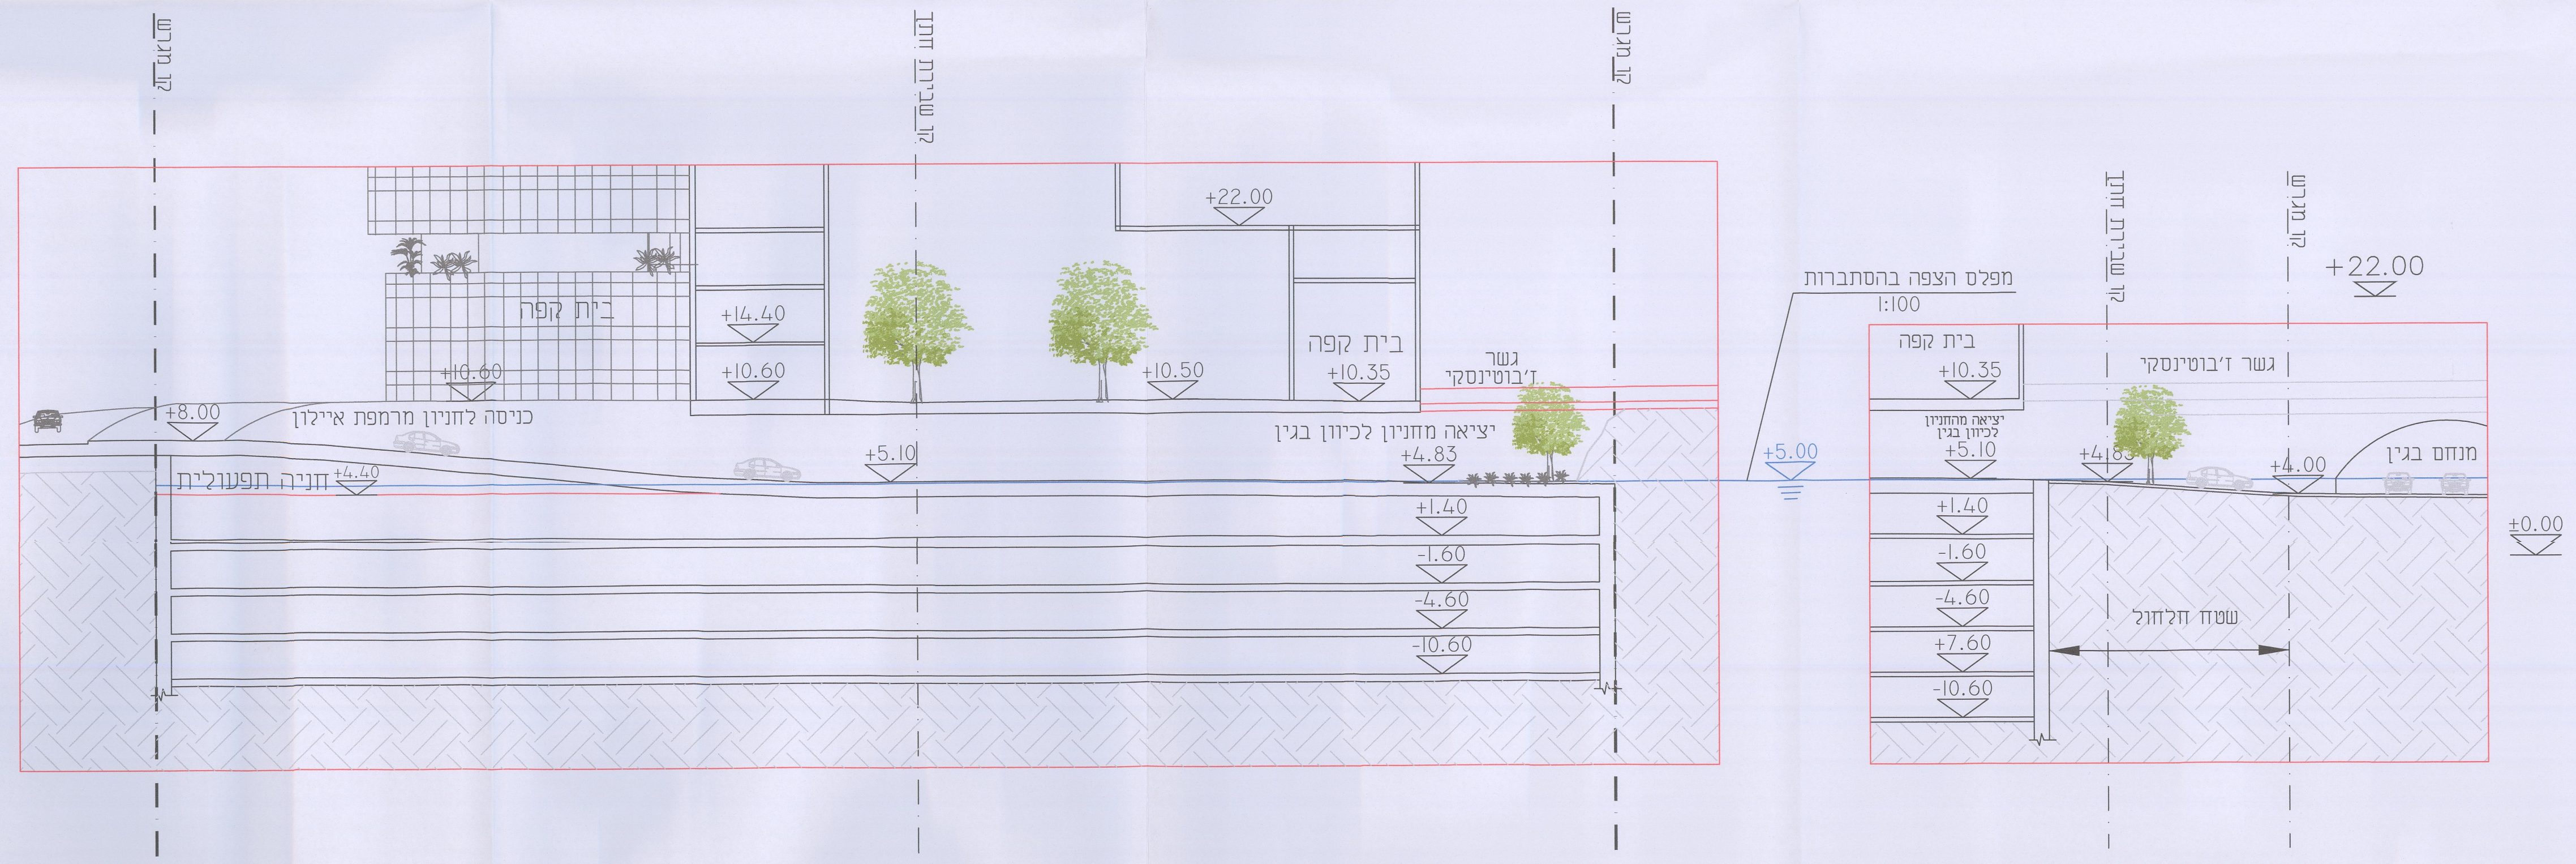

חתך B-B - חתך לאורך רמפה כניסה לחניון
1:250

חתך A-A - חתך לאורך רמפה יציאה מהחניון לרחוב בגין - שפע טל
1:250