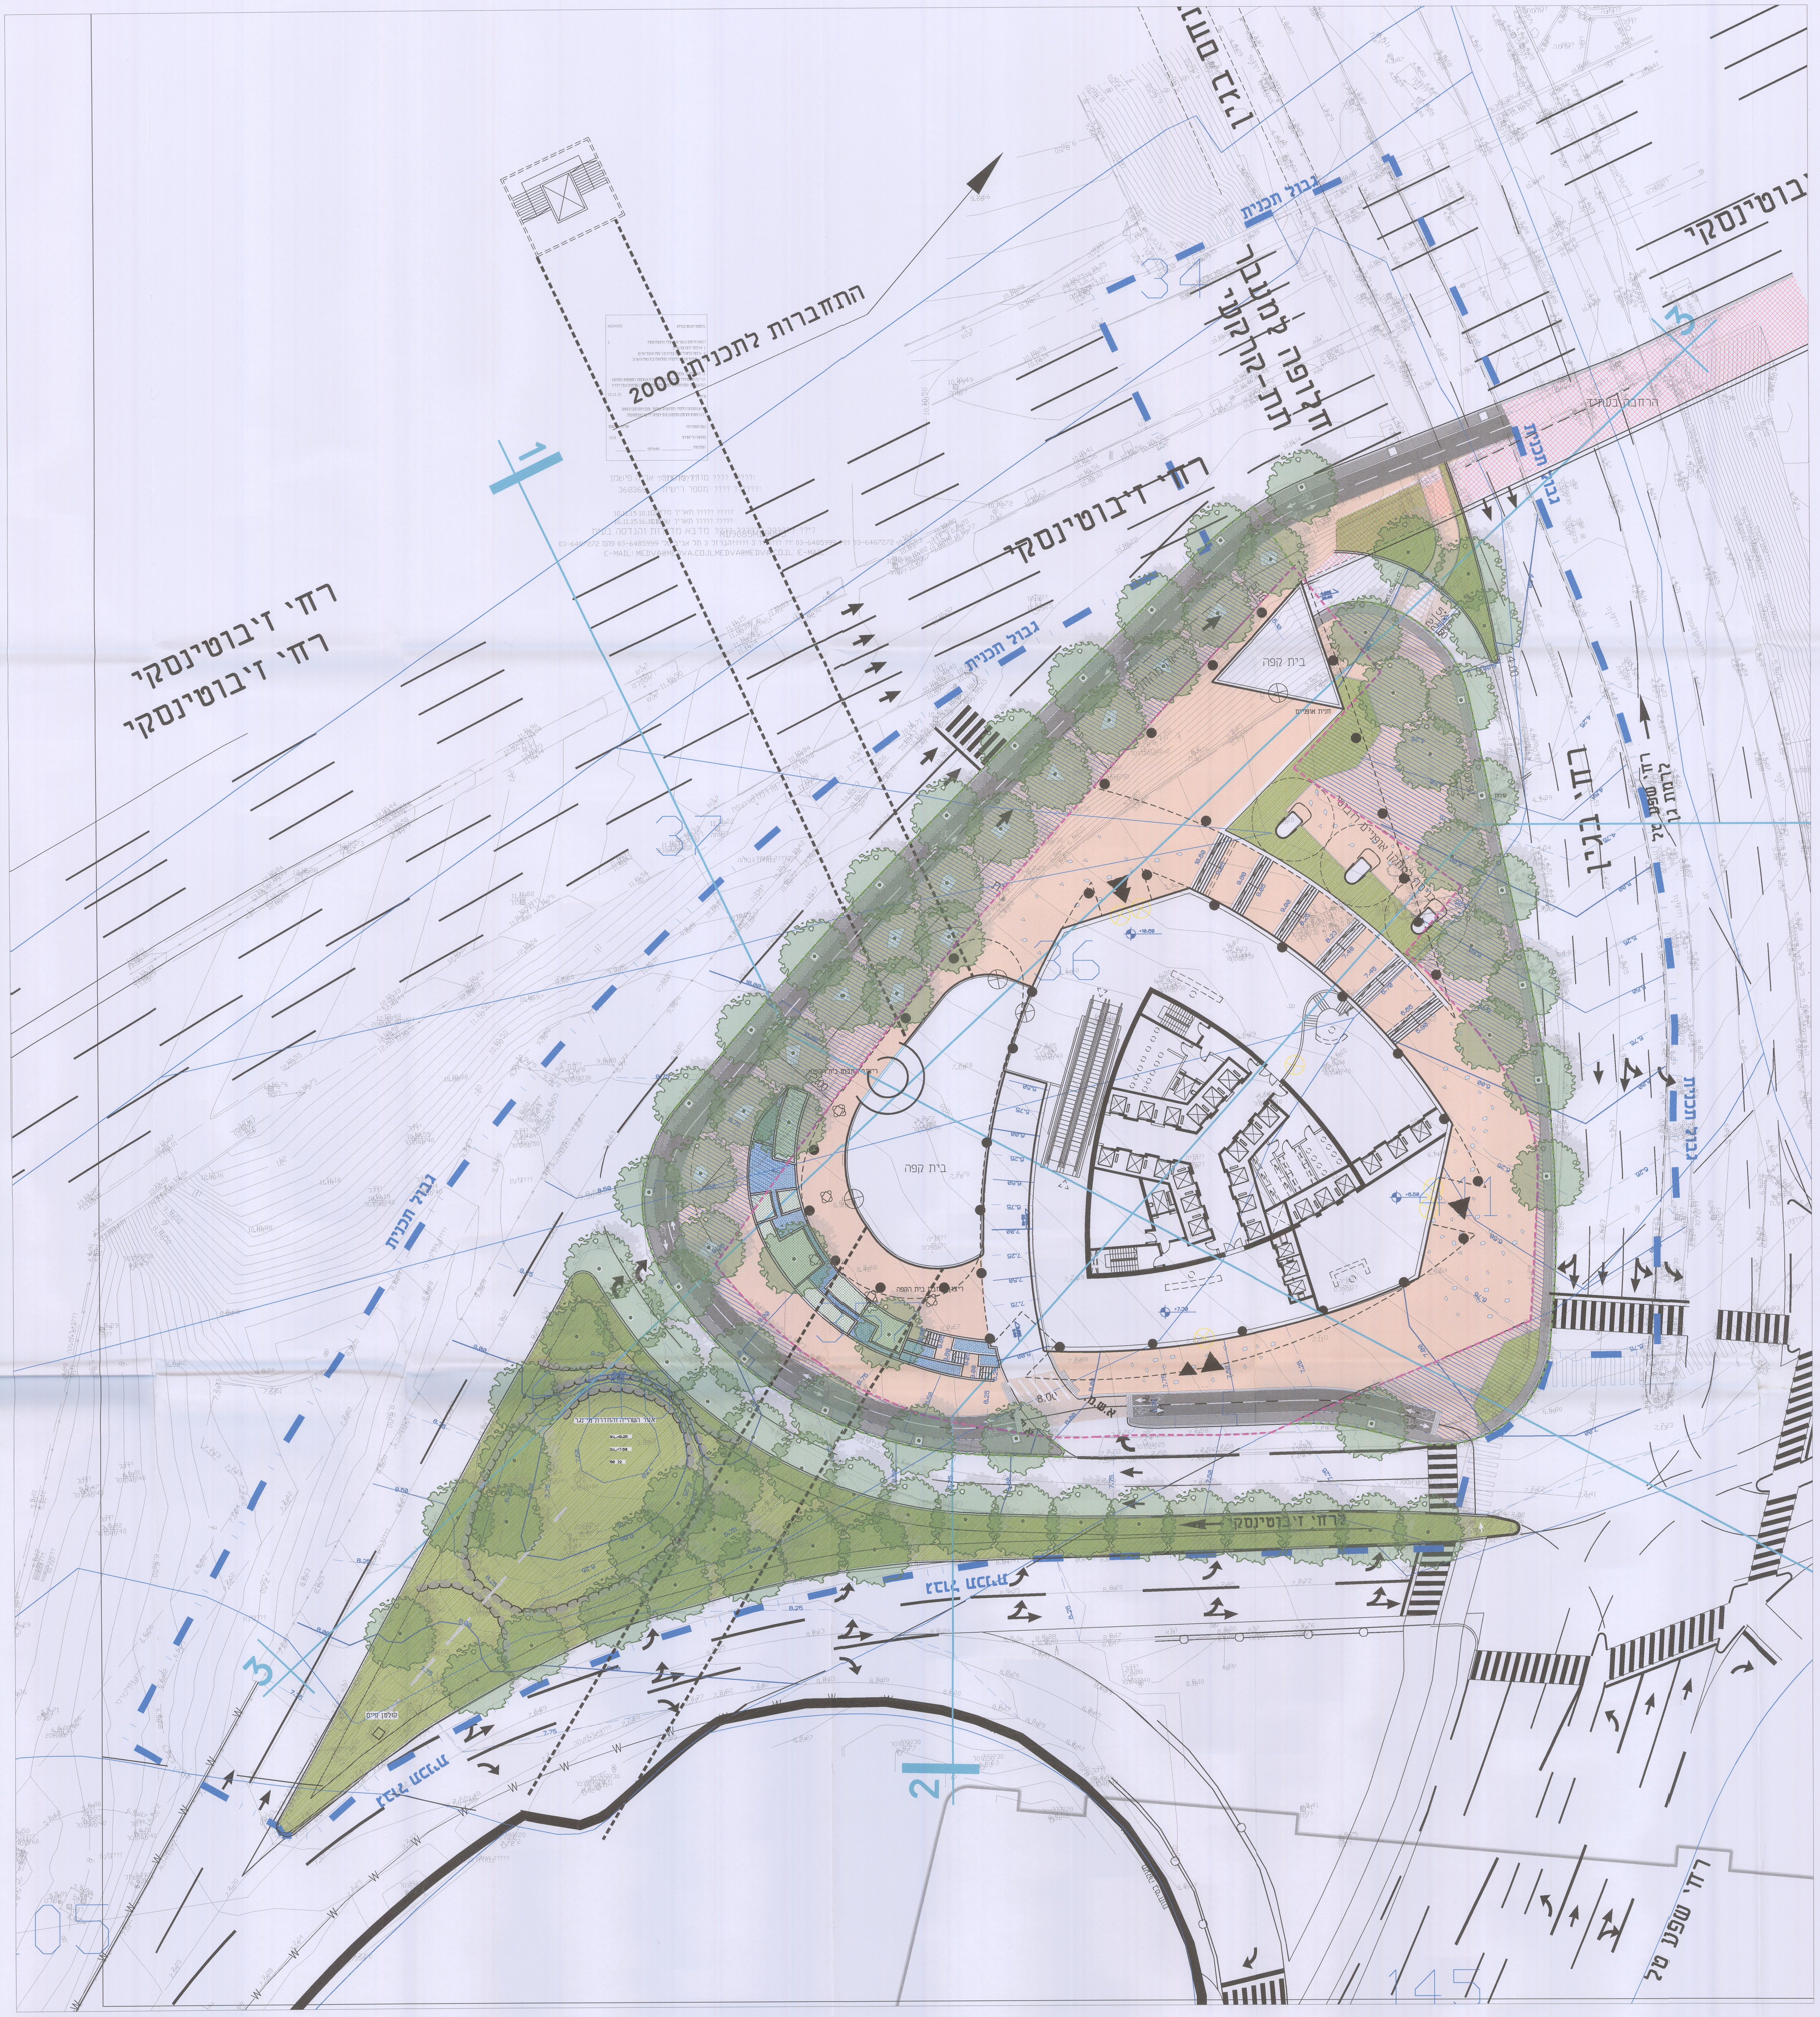

נספח פיתוח סביבתי

תכנית מס' 507-0367482

תא\4206 - מגדל בין ערים

גליון 1 מתוך 1

תחולה	מנחה
תאריך עריכת הנספח	08/08/2018
קנ"מ	1:250

שמות וחתימות:

עורך הנספח	שם/תאגיד: רם אייזנברג עיצוב סביבה	חתימה:

הועדה המקומית לתכנון ולבניה תל-אביב - יפו

שם התכנית 507-0367482 תא/4206 מגדל בין ערים

הומלצה למתן תוקף (לאחר דיון בהתנגדויות)

תאריך 14/03/2018 פרוטוקול 0005-18ב החלטה 12
תאריך 09/05/2018 פרוטוקול 0008-18ב החלטה 5

אושרה למתן תוקף ע"י הועדה המחוזית לתכנון ולבניה

תאריך 04/06/2018 ישיבה מס' 1287

מנהל האגף	מהנדס העיר	דורון ספיר, עו"ד יו"ר ועדת המשנה
אורלי אראל	עודד גבולי, אדרי	תאריך 8/10/18

אלי לוי
מנהל אגף נכסי העירייה

מינהל התכנון - מחוז תל-אביב
חוק התכנון והבנייה, תשכ"ה - 1965
אישור תכנית מס' 507-0364782
הועדה המחוזית לתכנון ולבניה החליטה
ביום 4.6.18 לאשר את התכנית
☒ התכנית לא נקבעה טעונה אישור שר
☐ התכנית נקבעה טעונה אישור שר
מנהל מינהל התכנון יו"ר הועדה המחוזית

מקרא:

גבול תוכנית	גבול תכנית
קו בנין	
קו בנין עילי	
קוי גובה	0.25 0.50 1.00
קו בנין עילי	
קיר סלארי (גבול מרתף)	
עץ חדש	
ריצוף	
הרחבת גשר עתידית	▨
ריצוף מעל בית גידול לעצים ותשתית לניקוז והשהיית מי נגר	▨
שטח שירות במדרכה ריצוף יטרנטוי	
מיסעה מרוצפת	▨
גינון	▨
בריכה אקולוגית	▨
ריצוף זכוכית משוריינת	
שביל אופניים	

מס' גליון:	גליון:
1	נספח פיתוח סביבתי

שם הקובץ:	אחראי:	מתכנן:	קנ"מ:
937-plan.dwg	יונתן חבצלת	רם איזנברג	1:250

רם אייזנברג עיצוב סביבה
Ram Eisenberg Environmental Design
רח' הלל 22א', חיפה ת.ד. 4182, מיקוד 31041
office@rameisenberg.com Tel: 04-8679193 Fax: 04-8679194