
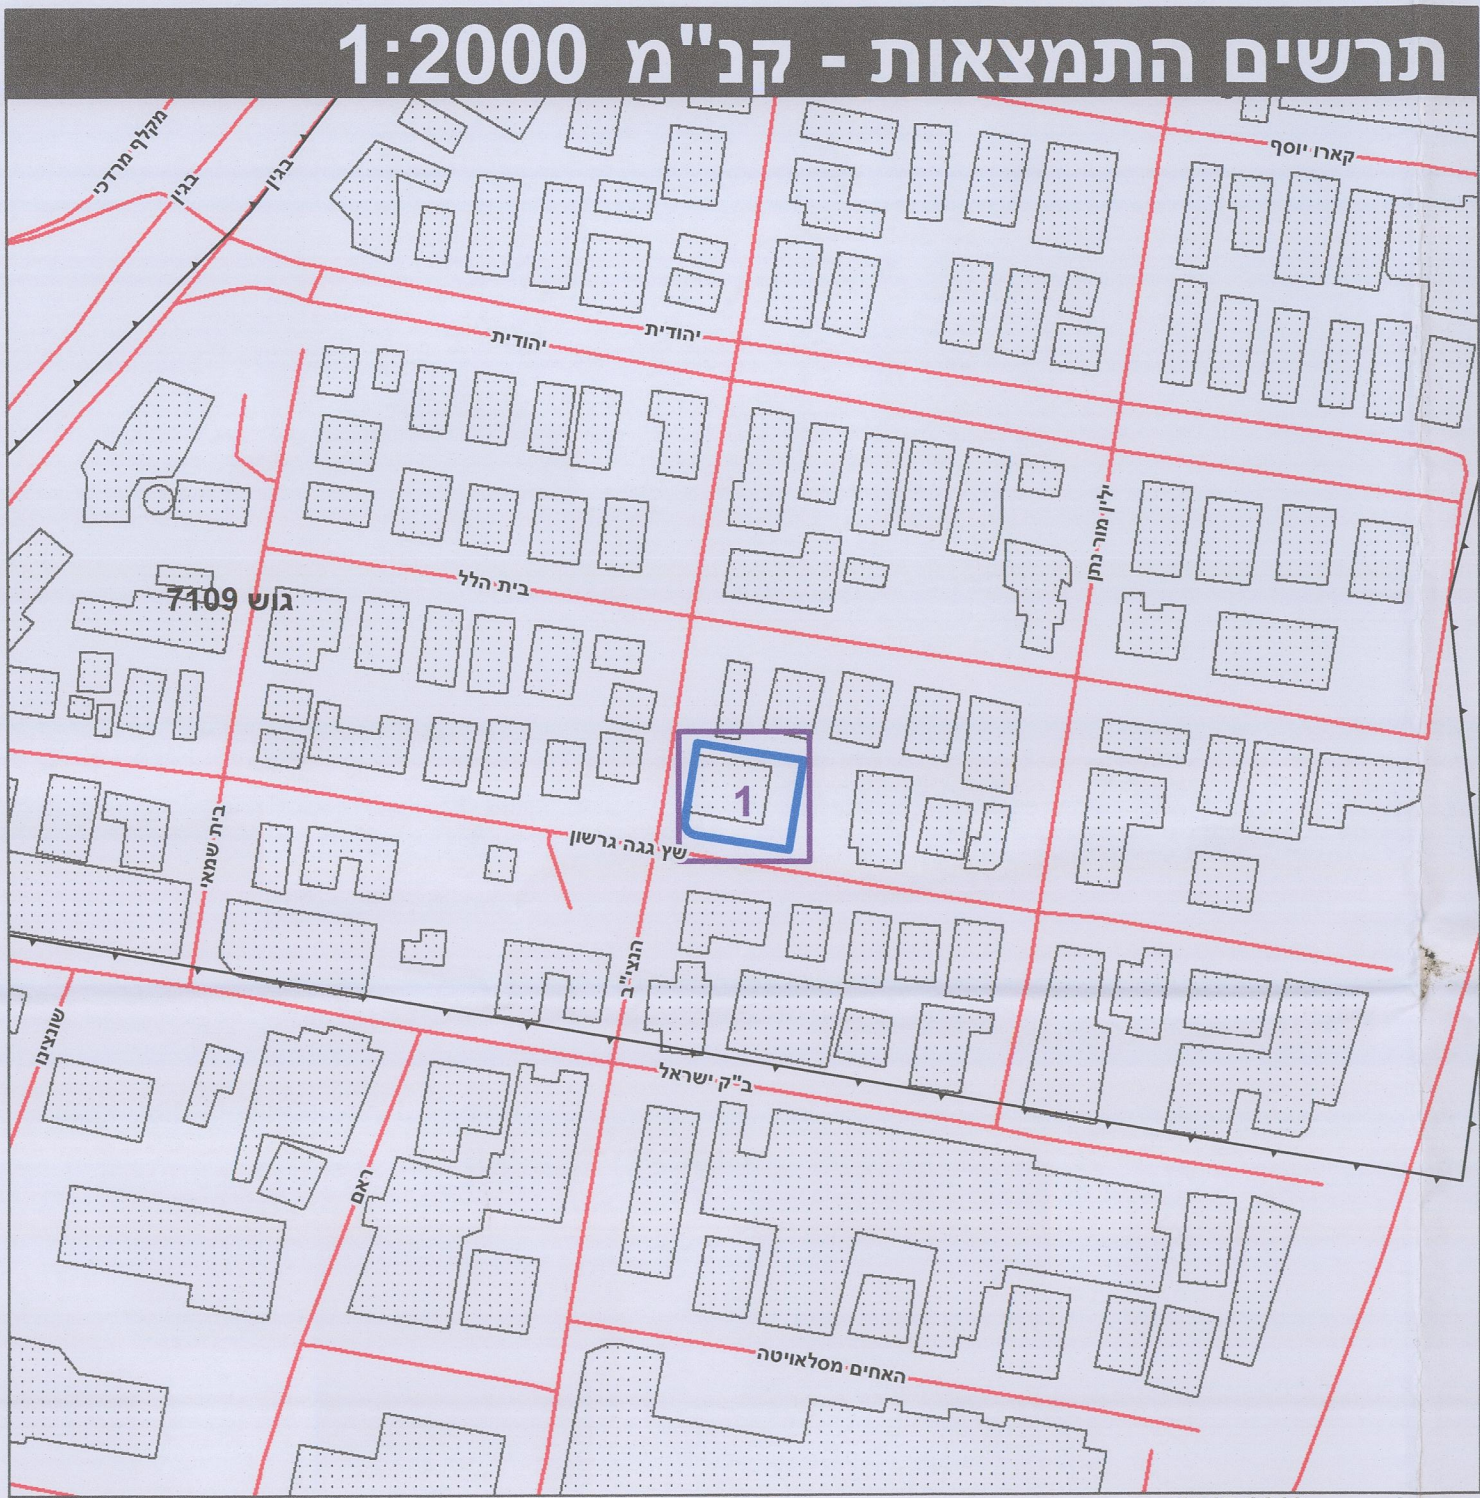
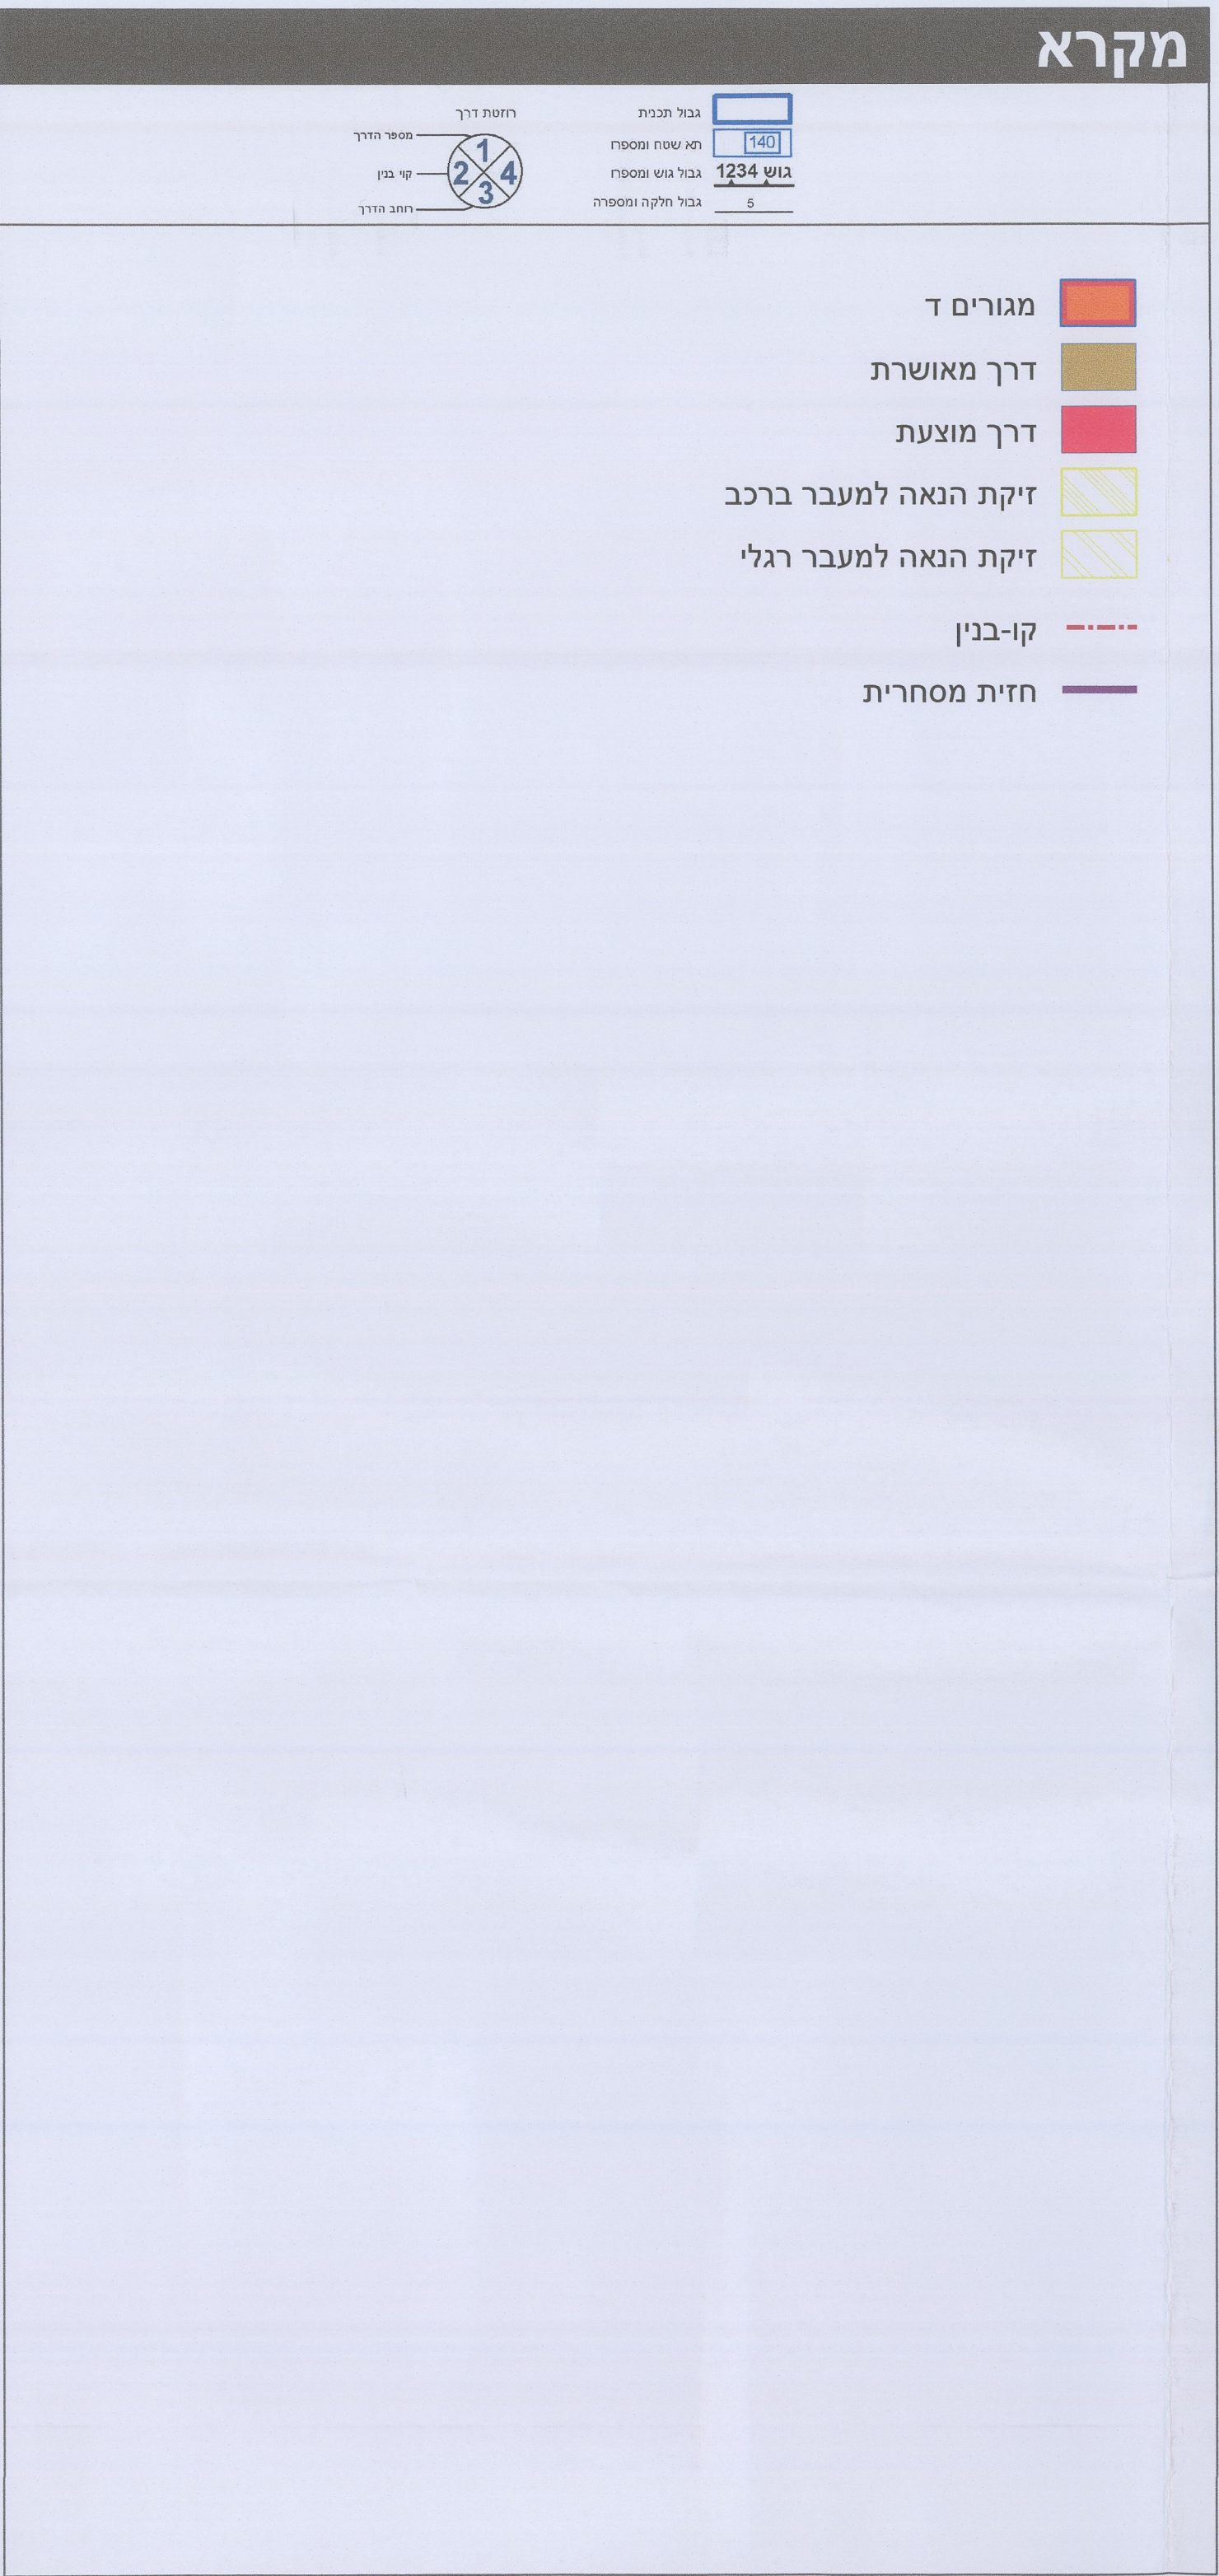


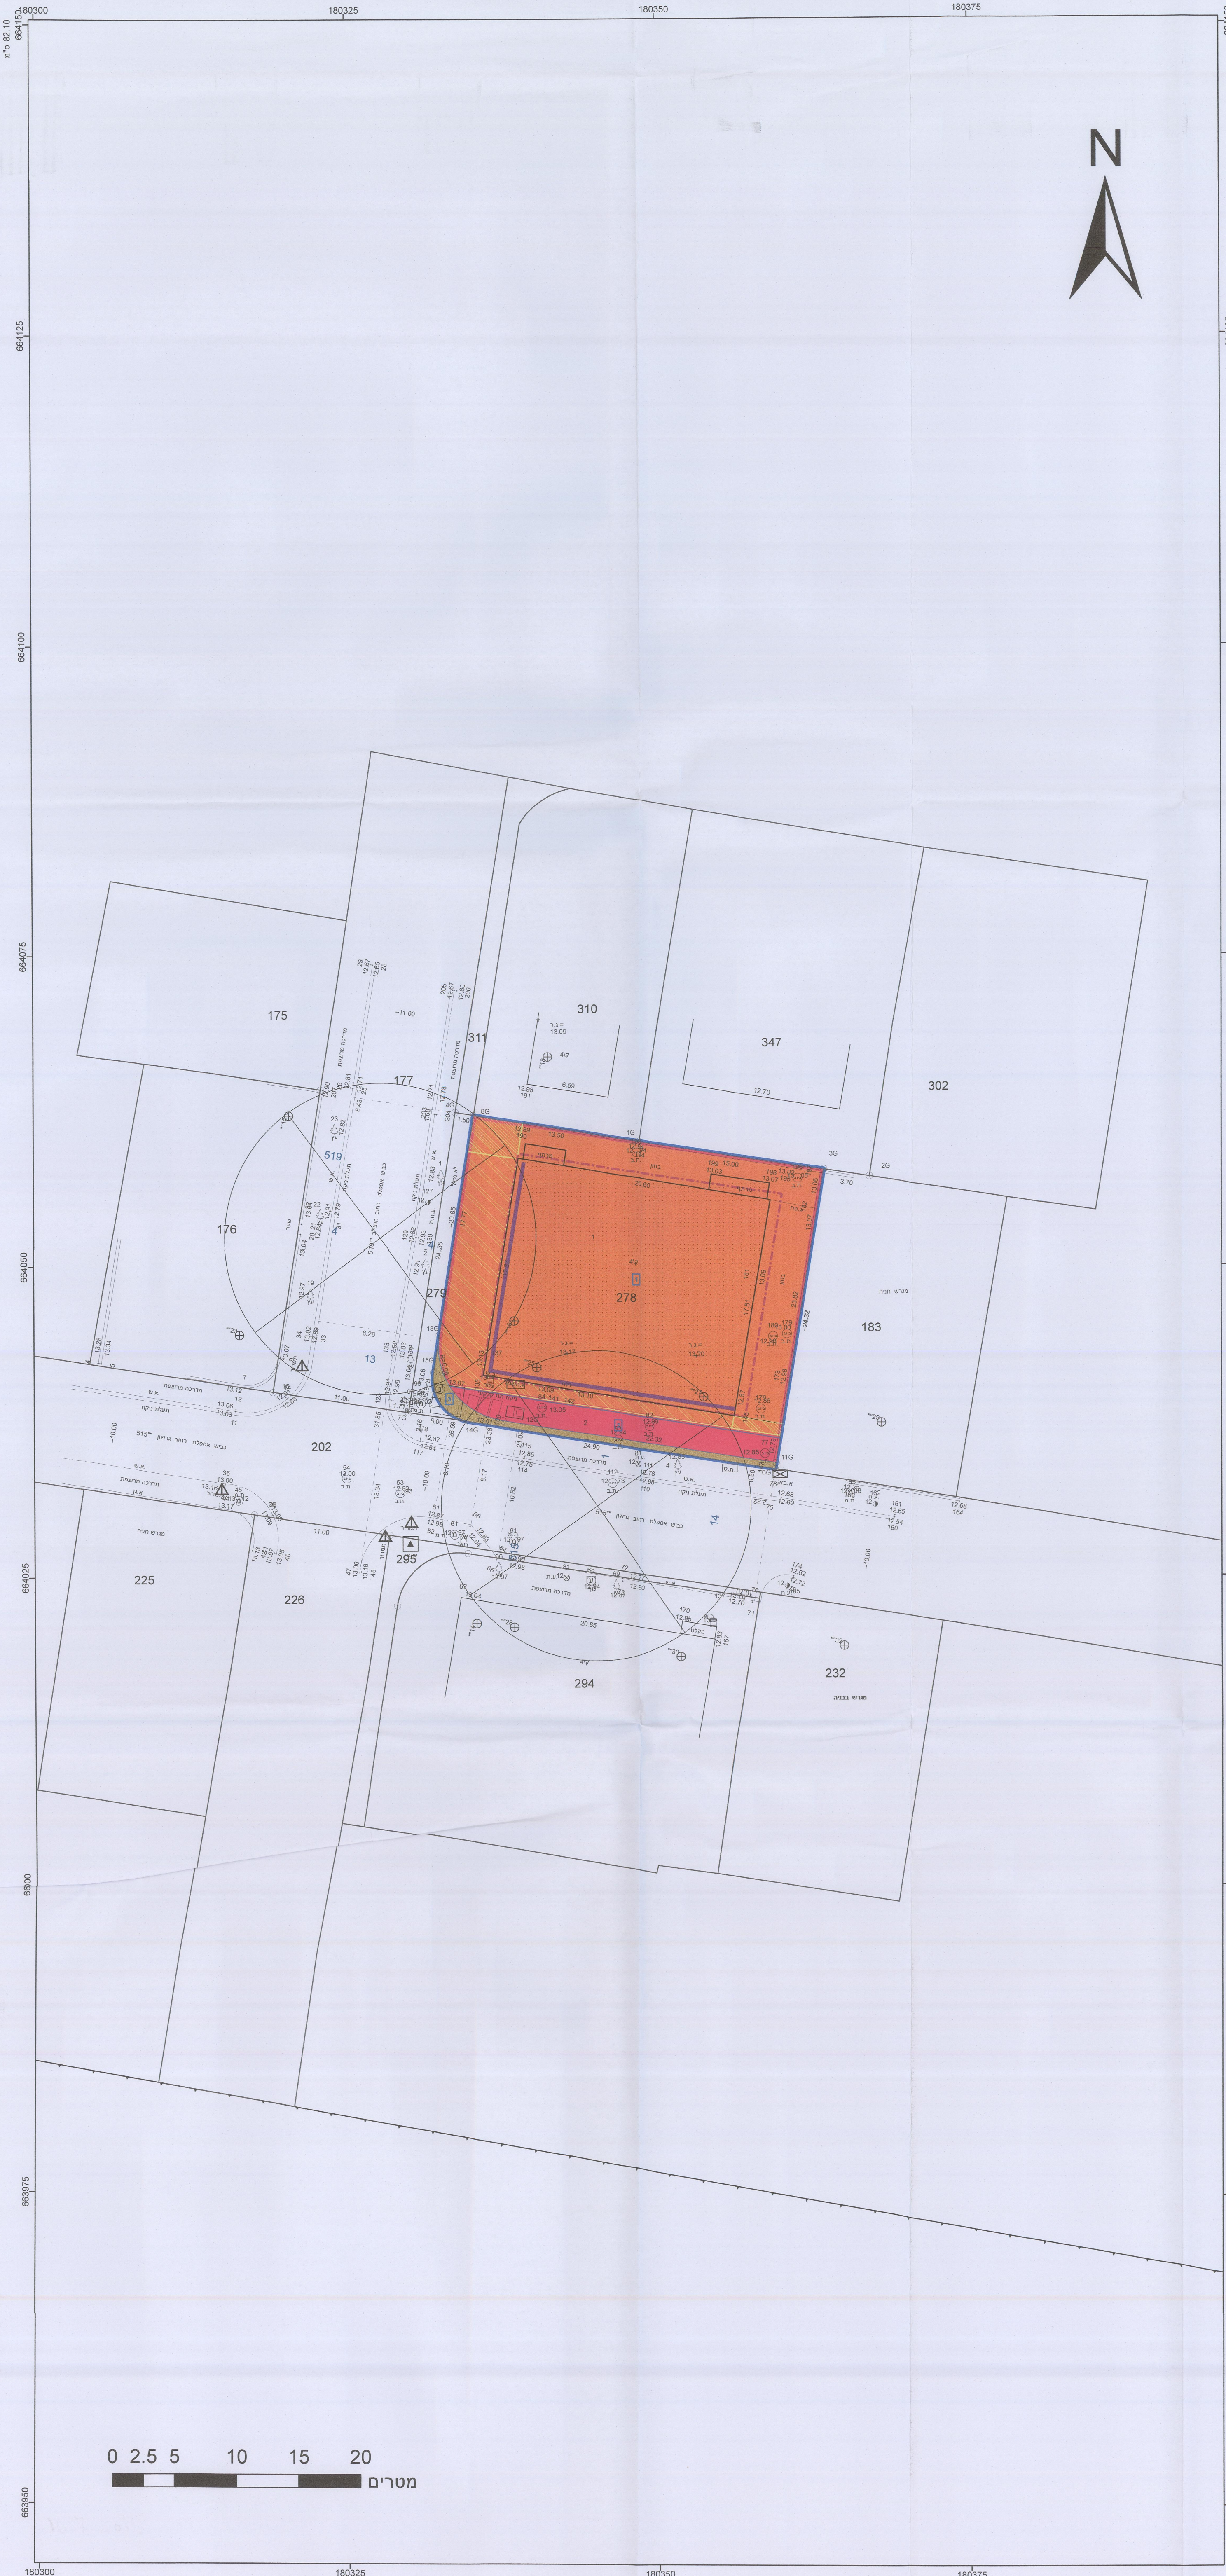

חוק התכנון והבנייה, התשכ"ה - 1965	
תכנית מפורטת	
מס' 507-0321018	
רח' הנצי"ב 16 - תא/4209	
תשריט מצב מוצע	
גיליון 1	מתוך 1
מחוז	תל-אביב
מרחב תכנון מקומי	תל אביב-יפו
רשות מקומית	תל אביב-יפו
ישוב	תל אביב-יפו
תכנית בסמכות	מחוזית
איחוד וחלוקה	ללא איחוד וחלוקה
היתרים או הרשאות	תכנית שמכוחה ניתן להוציא היתרים או הרשאות
מונה תדפיס התשריט	25
מועד הפקה	26/06/2019
שטח התכנית	0.686 דונם קנה מידה 1:250

הועדה המקומית לתכנון ולבניה תל-אביב - יפו

שם התכנית: 507-0321018 תא/4209 הנצי"ב 16

הומלצה למתן תוקף

תאריך: 19/11/2014 מ/טקול: 214-0027 החלטה: 7

תאריך: 28/01/2015 מ/טקול: 215-0002 החלטה: 12

אושרה למתן תוקף ע"י הועדה המחוזית לתכנון ולבניה

תאריך: 15.04.2019 ישיבה מס' 1306

מנהל האגף: מונדנס העיר

דורון סכיר, עו"ד

יוריר עדת המושגה

תאריך: 2019.04.15

אורלי אראל

אחיד כרמל, אדרי

מגיש התכנית	רשות מקומית
עורך ראשי	תאגיד: הועדה המקומית לתכנון ובניה תל אביב יפו
יזם	בנין פון
	תאגיד: בנין פון
	רשות מקומית
	תאגיד: הועדה המקומית לתכנון ובניה תל אביב יפו

בעלי ענין בקרקע*

מינהל התכנון - מחוז תל-אביב

חוק התכנון והבניה, תשי"ח-1965

אישור תכנית מס' 507-0321018

הועדה המחוזית לתכנון ולבניה תל-אביב

תאריך: 15.04.2019

מנהל האגף: מונדנס העיר

דורון סכיר, עו"ד

יוריר עדת המושגה

תאריך: 2019.04.15

אורלי אראל

אחיד כרמל, אדרי

טבלת גושים וחלקות*			
מספר גוש	חלק	מספר חלקות בשלמות	מספרי חלקות בחלקיות
7109	חלק	278	

הרשימה המלאה מפורטת בהוראות התכנית / בהודעה שפורסמה בעיתונות וברשומות

הריני מצהיר בזאת כי המפה הטופוגרפית/המצבית המהווה רקע לתכנית זו, נערכה על ידי ביום 30.07.2017 והיא הוכנה לפי הוראות נוהל מבא"ת ובהתאם להוראות החוק ולתקנות המודדים שבתוקף. דיוק הקו הכחול והקדסטר: מדידה אנליטית מלאה ברמת תצ"י

ראובן לאופר 574 חתימה

שם המודד מספר רשיון

16.7.2019 תאריך

לאופר דאובן - מודד מוסמך

משרד טכני למדידות

054-5499999

מספר גזירת תשריט: 507-0321018