

מקרא

גבול תכנית

קו בניין

זיקת הנאה

מרחק מתחנת דלק עכ"י תמ"א 4\18

מינהל התכנון - מחוז תל-אביב
 חוק התכנון והבנייה, תשי"ב - 1965
 אישור תכנית מס' 502-0132140
 הועדה המחוזית לתכנון ולבנייה החליטה
 ביום 23.4.1981 לאשר את התכנית
☒ התכנית לא תקבע שטחי אישור שר
☐ התכנית תקבע שטחי אישור שר
 מנהל מינהל התכנון יו"ר הוועדה המחוזית


העדה המקומית לתכנון ולבניה תל-אביב - יפו שם התכנון: 507-0137190 ת/א/4236 אילנית - אליפלט הומלצה למתן תוקף (לאחר דיון בהתנגדויות) תאריך: 31/01/2018 218-0002 ת/ה/4 אושרה למתן תוקף ע"י ההחלטה המחויבת לתכנון ולבניה תאריך: 23/04/2018 ישיבות מס' 1284	
ד"ר ספיר עו"ד ד"ר יעקב עזריאל עו"ד תאריך: 21/9/18	מנכ"ל העדה מחנן חגית אור, ערן, יעל אור אורי ארזי א.ר. סלם

מנהל אגף: ד"ר דבורה
אליו לוי

1. 12



תכנית קומת קרקע

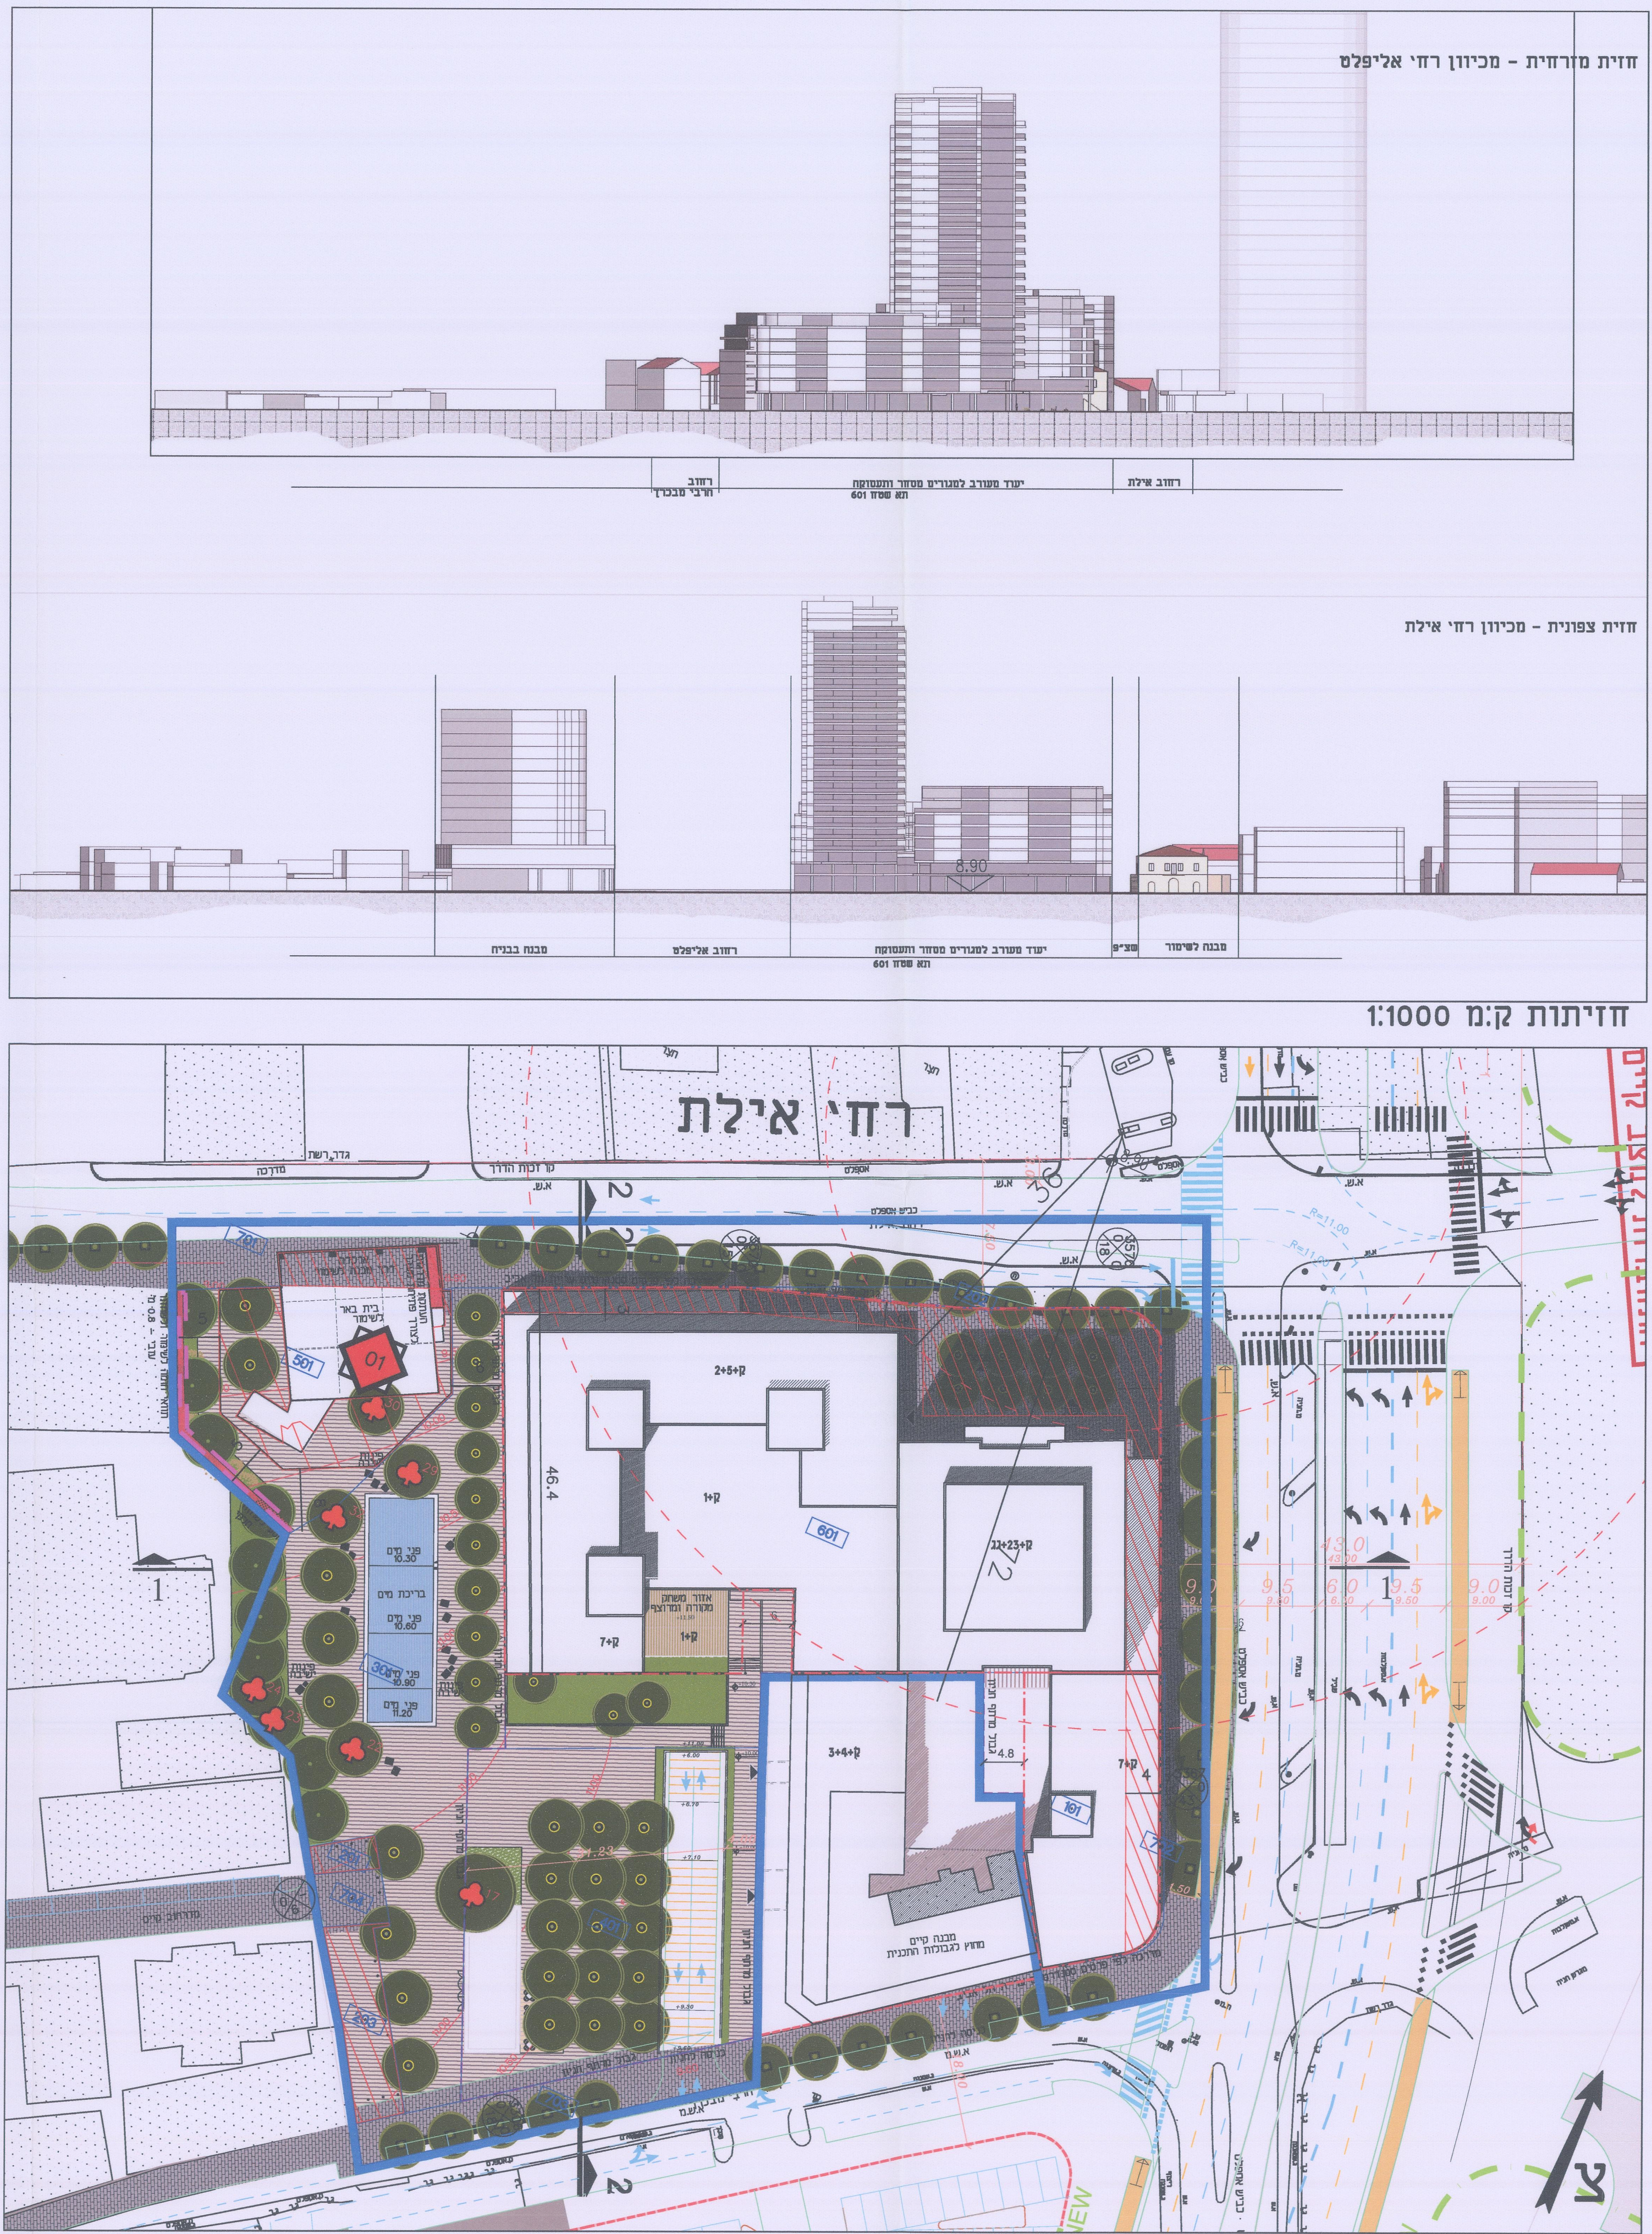

תכנית גגות



חתכים