(id.9398)0022 - ארגז_F
4244

נספח בינוי

מס' 507-0237891

מאושרת
סמכות מקומית

מתחם גולף
תא\ מק\ 4244

נספח לתכנית גליון 1 מתוך 1

תחולה	מנחה
קנ"מ	1:500
תאריך עריכת הנספח	21/1/2016

מקרא:

- גבול תוכנית לתצוגה
- גבול תא שטח
- 0000 מספר תא שטח
- קו בניין
- ▨ זיקת הנאה למעבר רגלי
- 🟧 מגורים
- ▒ מסחר
- 🟪 תעסוקה

שמות וחתימות:

עורך הנספח	שם: מודי אבירם תאגיד: אבירם אדריכלים בע"מ	חתימה:

אבירם אדריכלים בע"מ
AVIRAM ARCHITECTS LTD
office@aviram-arc.com
קיבוץ גלויות 68, חיפה 3308707
טל. 04-8522049 | פקס. 04-8522156

הועדה המקומית לתכנון ולבניה
תל-אביב-יפו
אישור תכנית מס' 507-0237891
הועדה המקומית החליטה לאשר את התכנית
בישיבתה מס' 0001-16ב מיום 13/1/16 החלטה 4
מנהל תאגף
מהנדס העיר
ממלא מקום
יו"ר הועדה/ועדת המשנה
24-02-2016

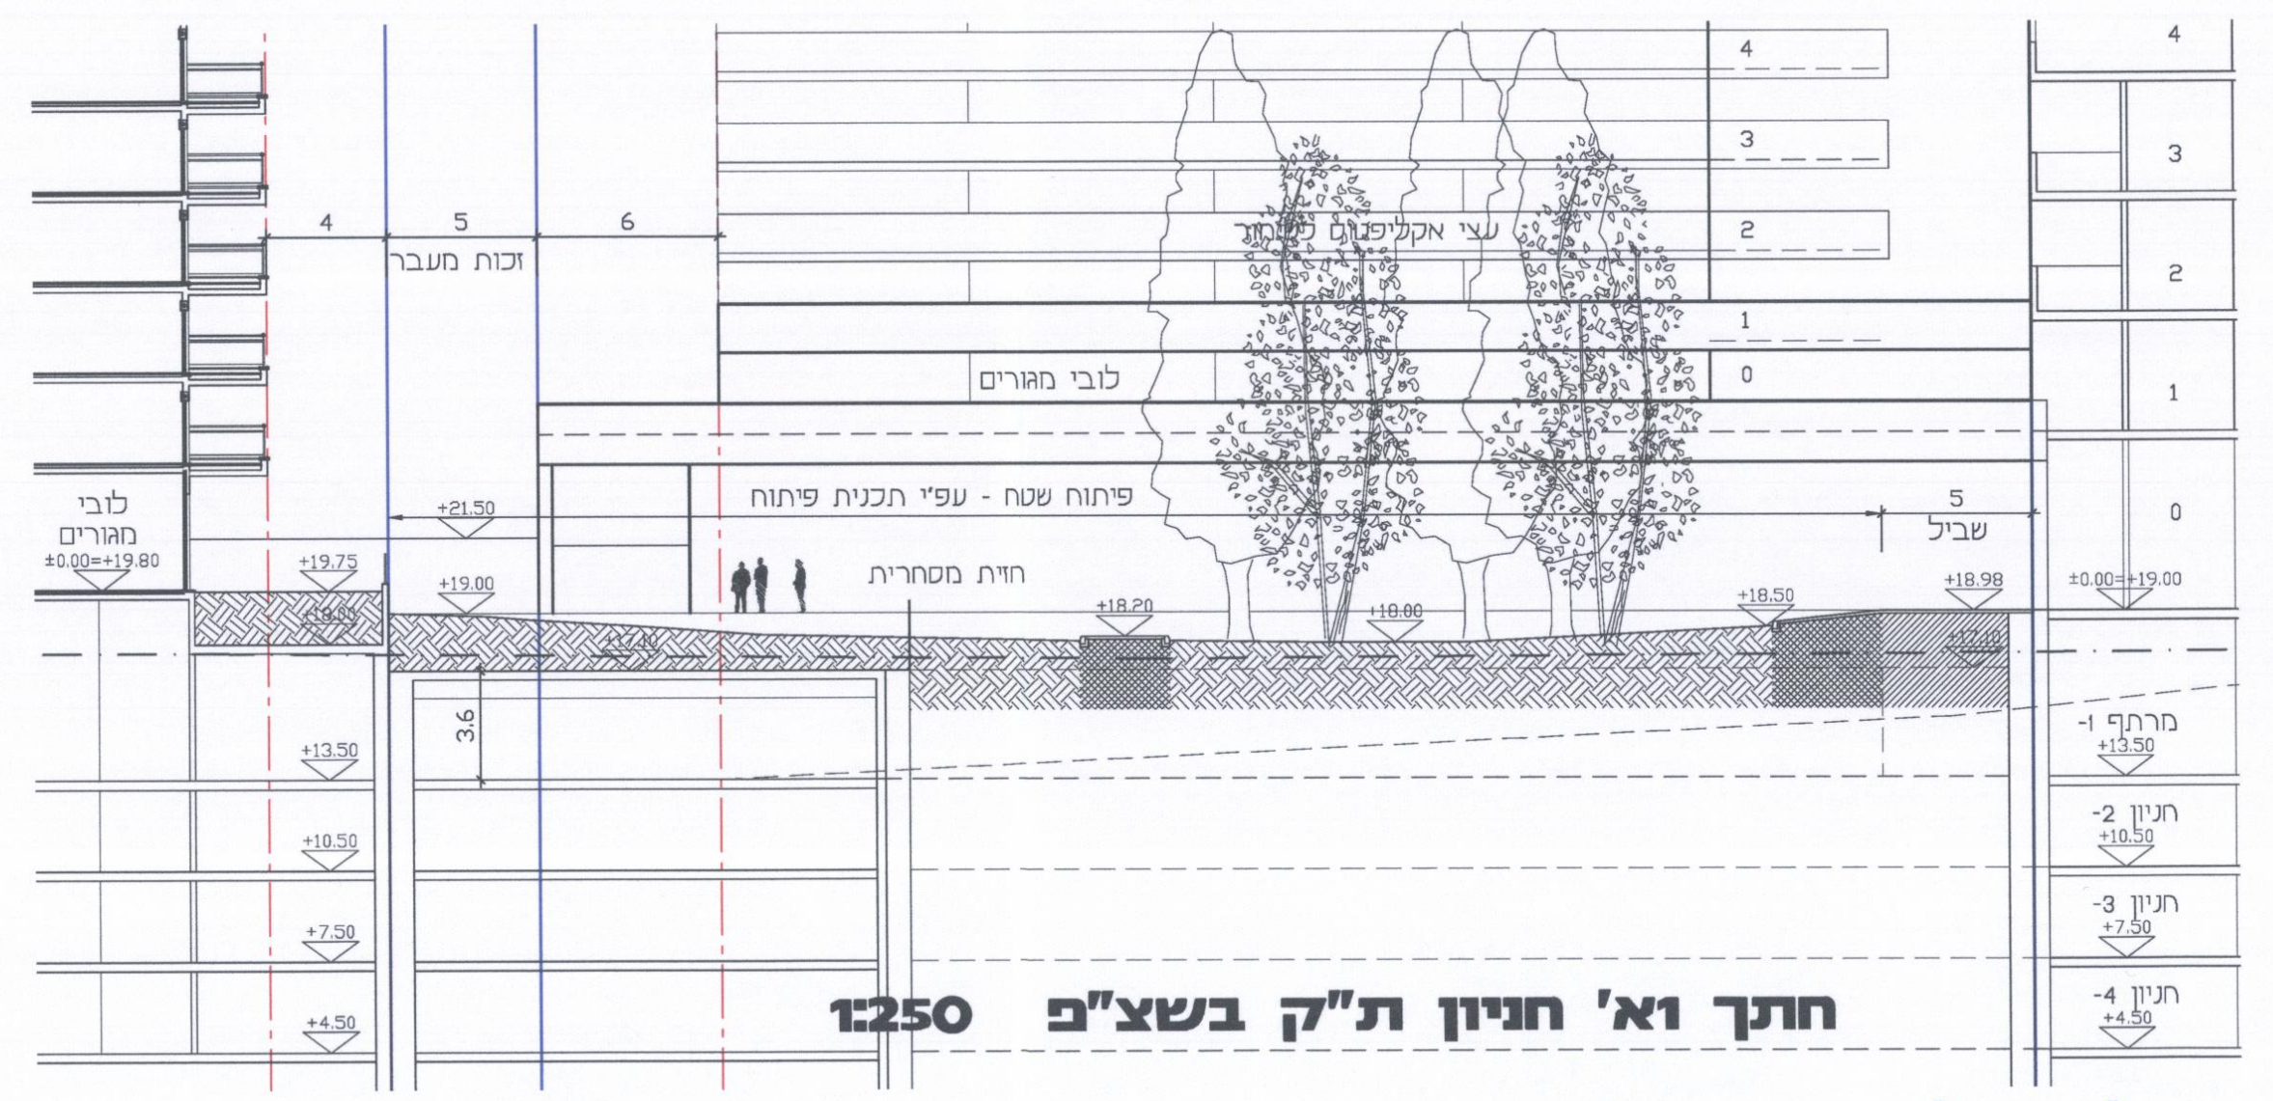

מרתף 1-
חניון 2-
חניון 3-
חניון 4-
+13.50
+10.50
+7.50
+4.50

חתך 1א' חניון ת"ק בשצ"פ 1:250

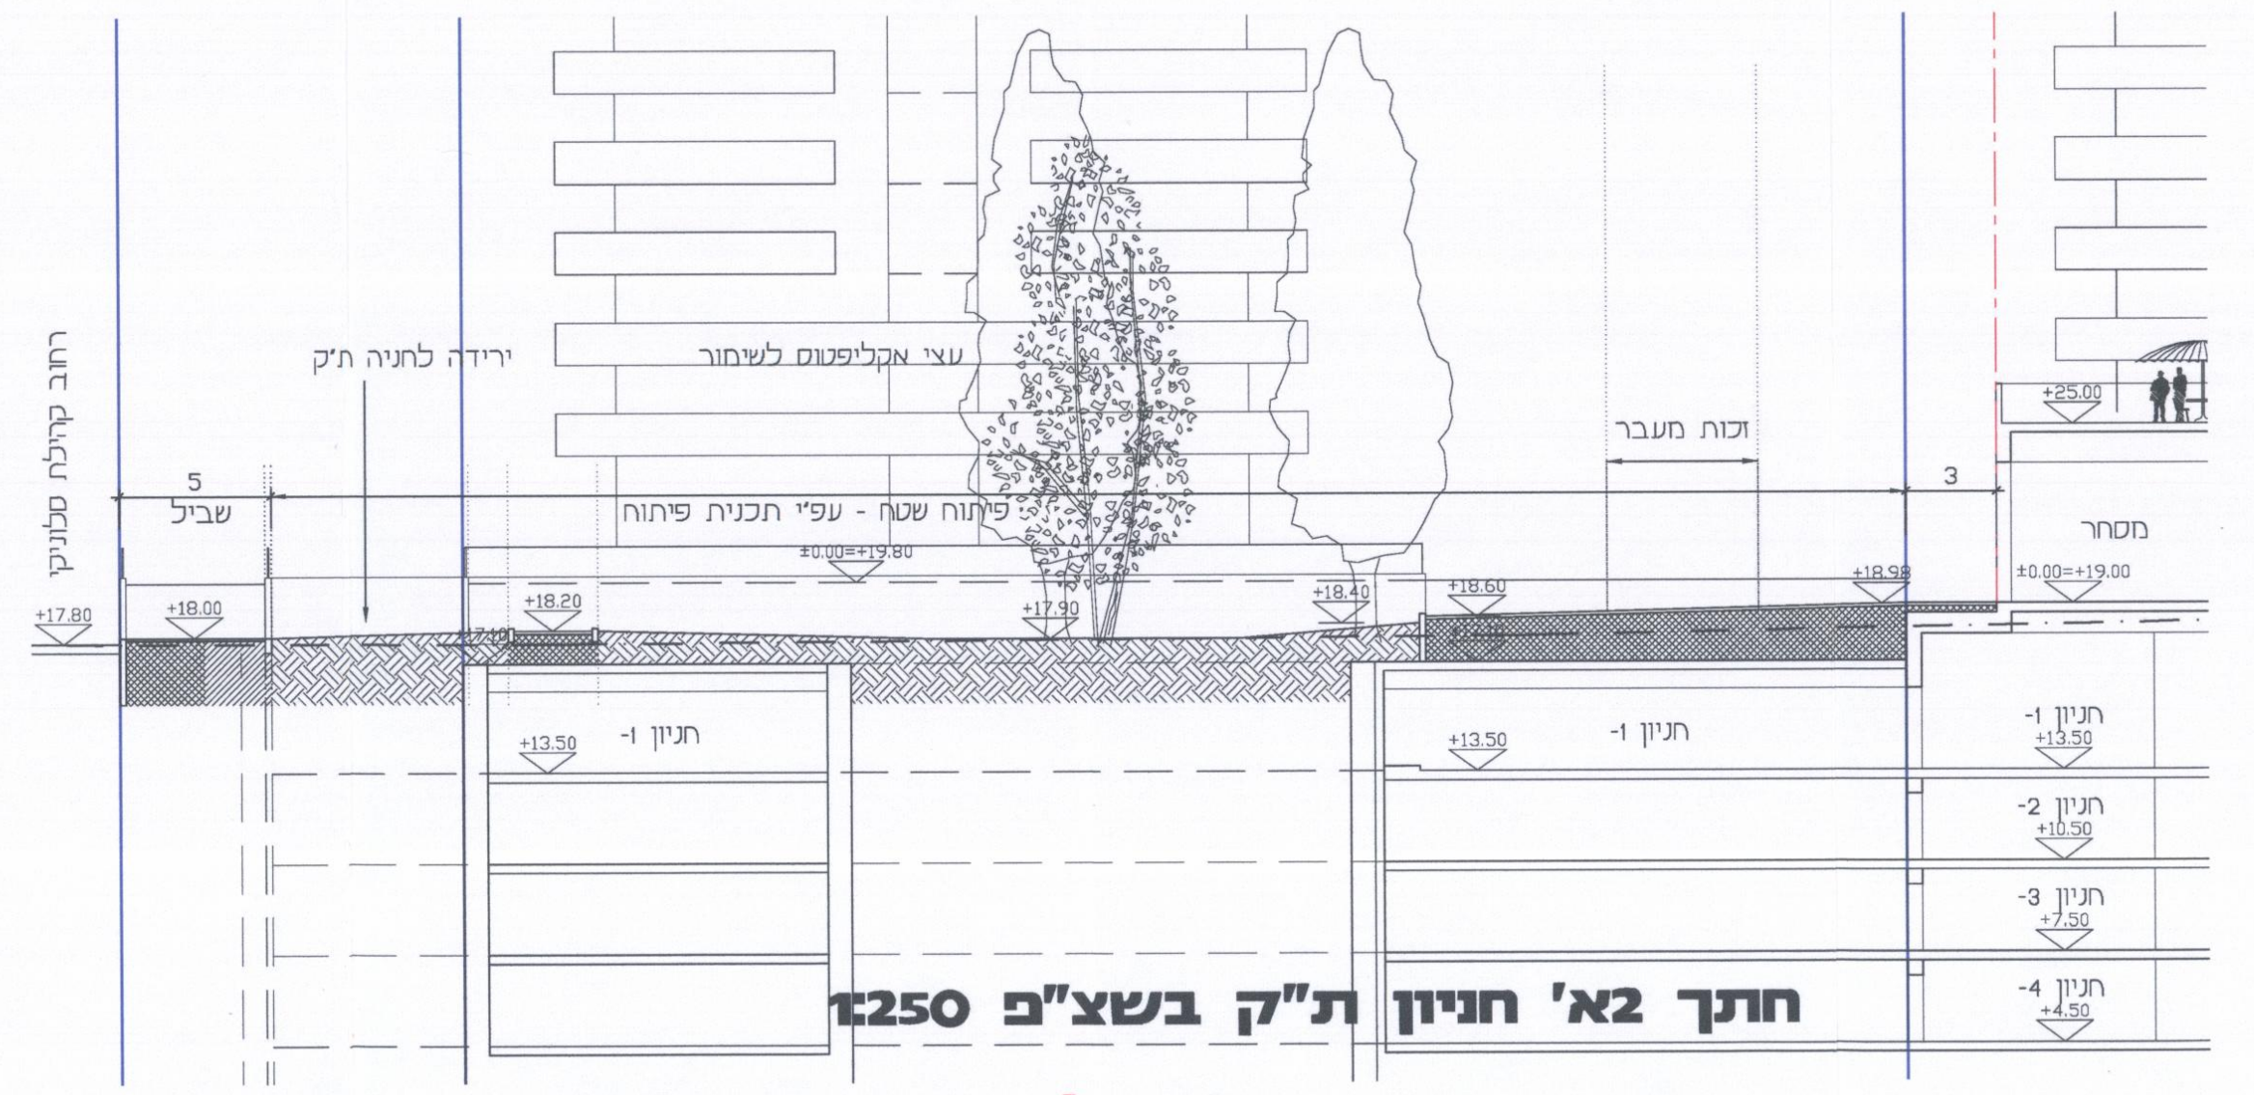

חניון 1-
חניון 2-
חניון 3-
חניון 4-
+13.50
+10.50
+7.50
+4.50

חתך 2א' חניון ת"ק בשצ"פ 1:250

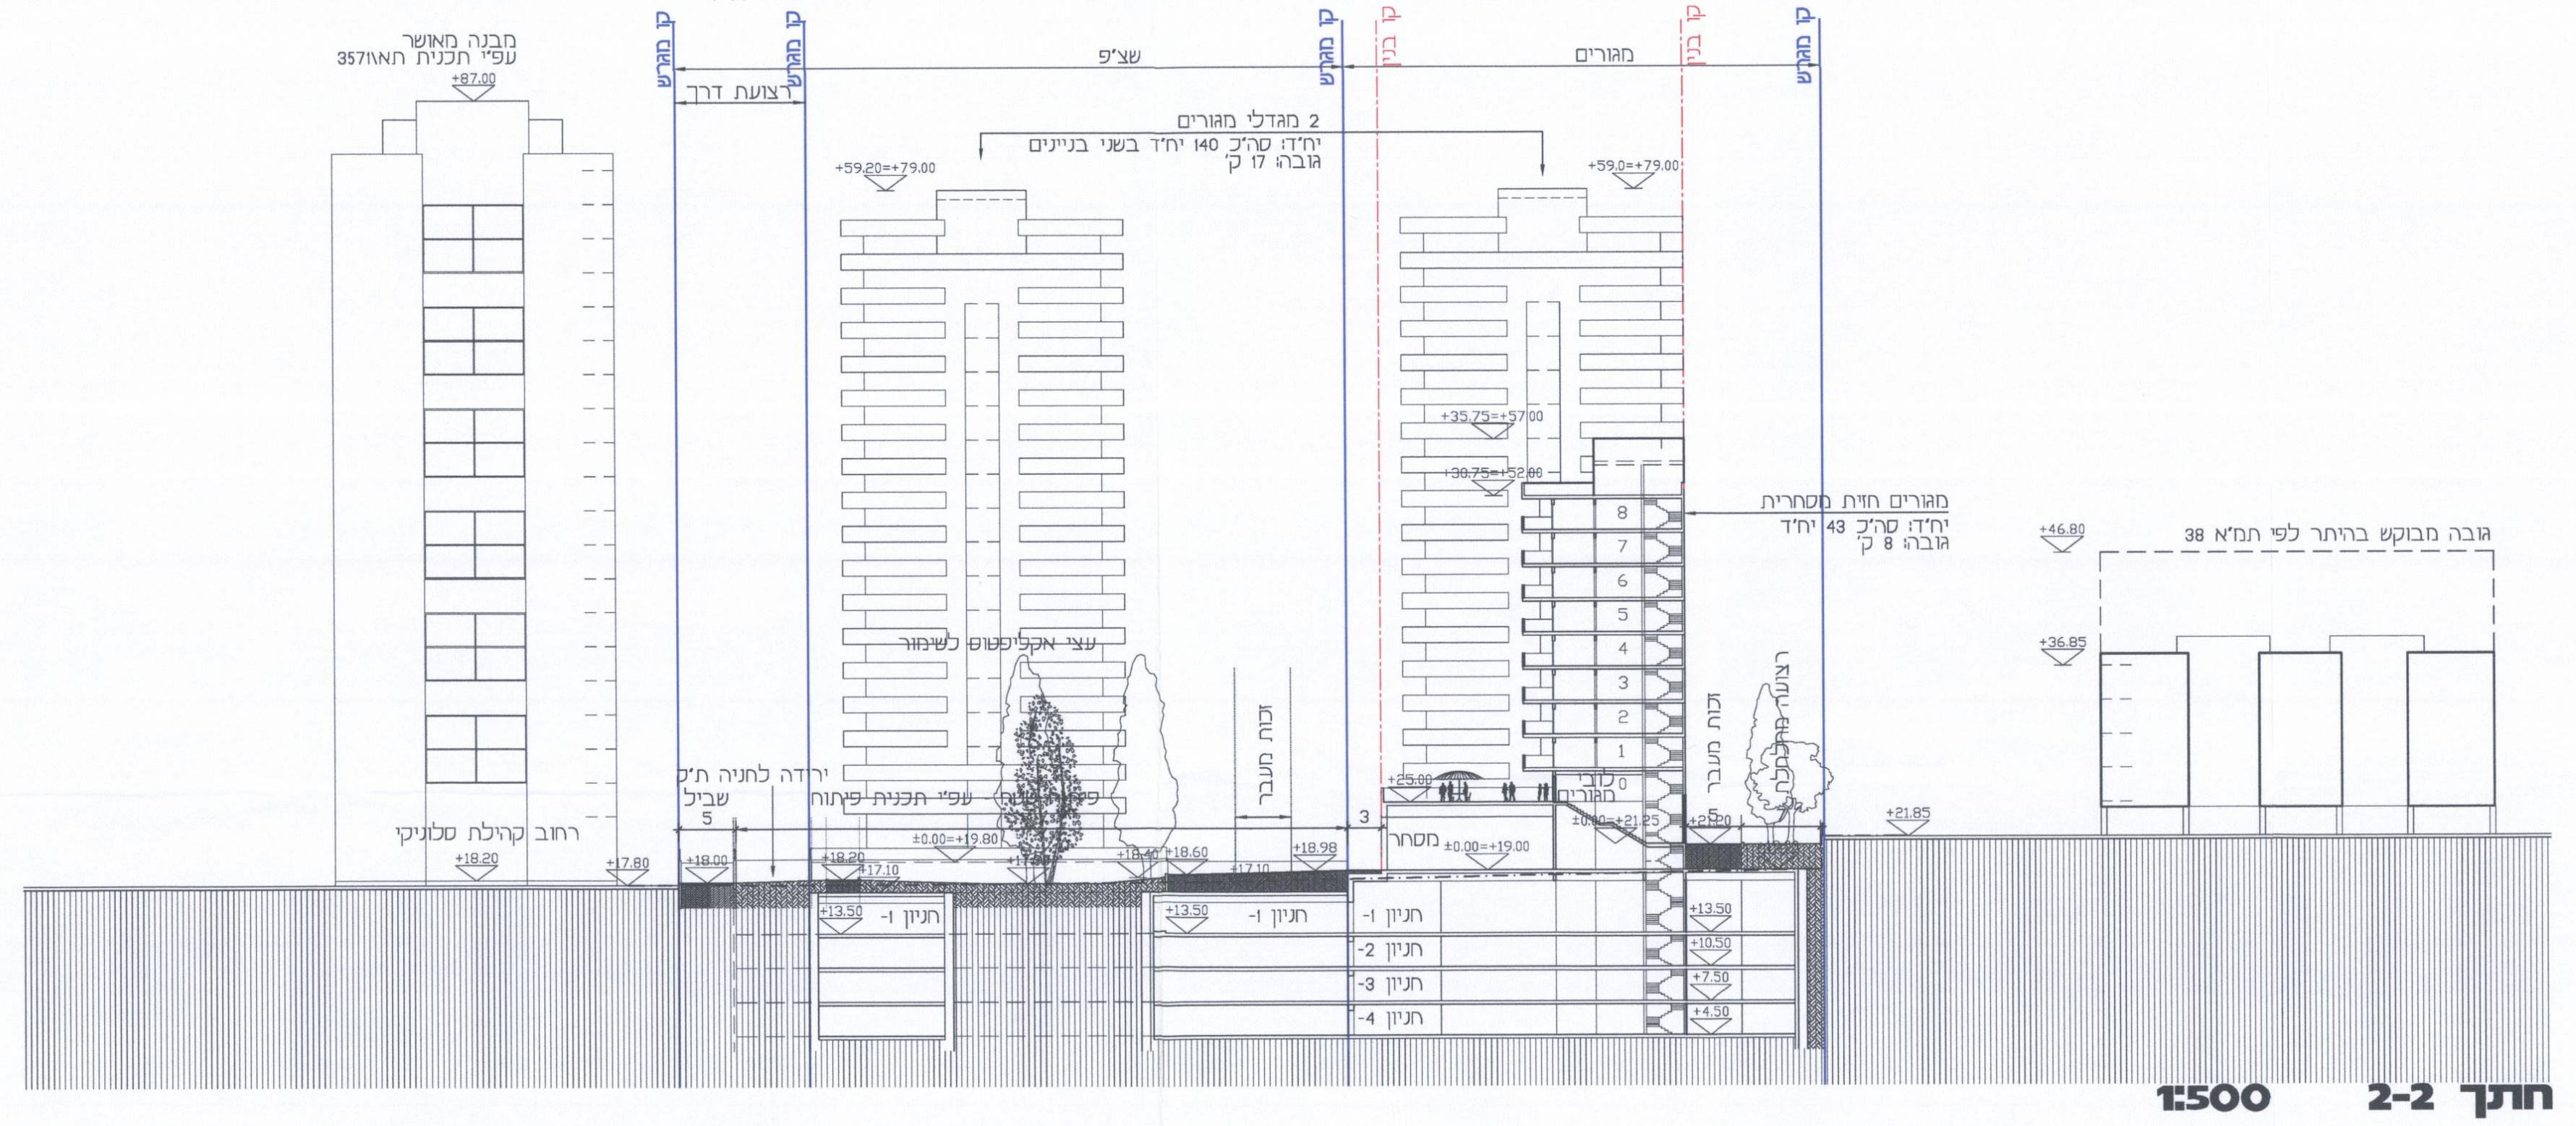

מבנה מאושר
עפ"י תכנית תא\357
+87.00
קו מגרש
קו בניין
רצועת דרך
שצ"פ
מגורים
2 מגדלי מגורים
+59.20=+79.00
+59.0=+79.00

חתך 2-2 1:500

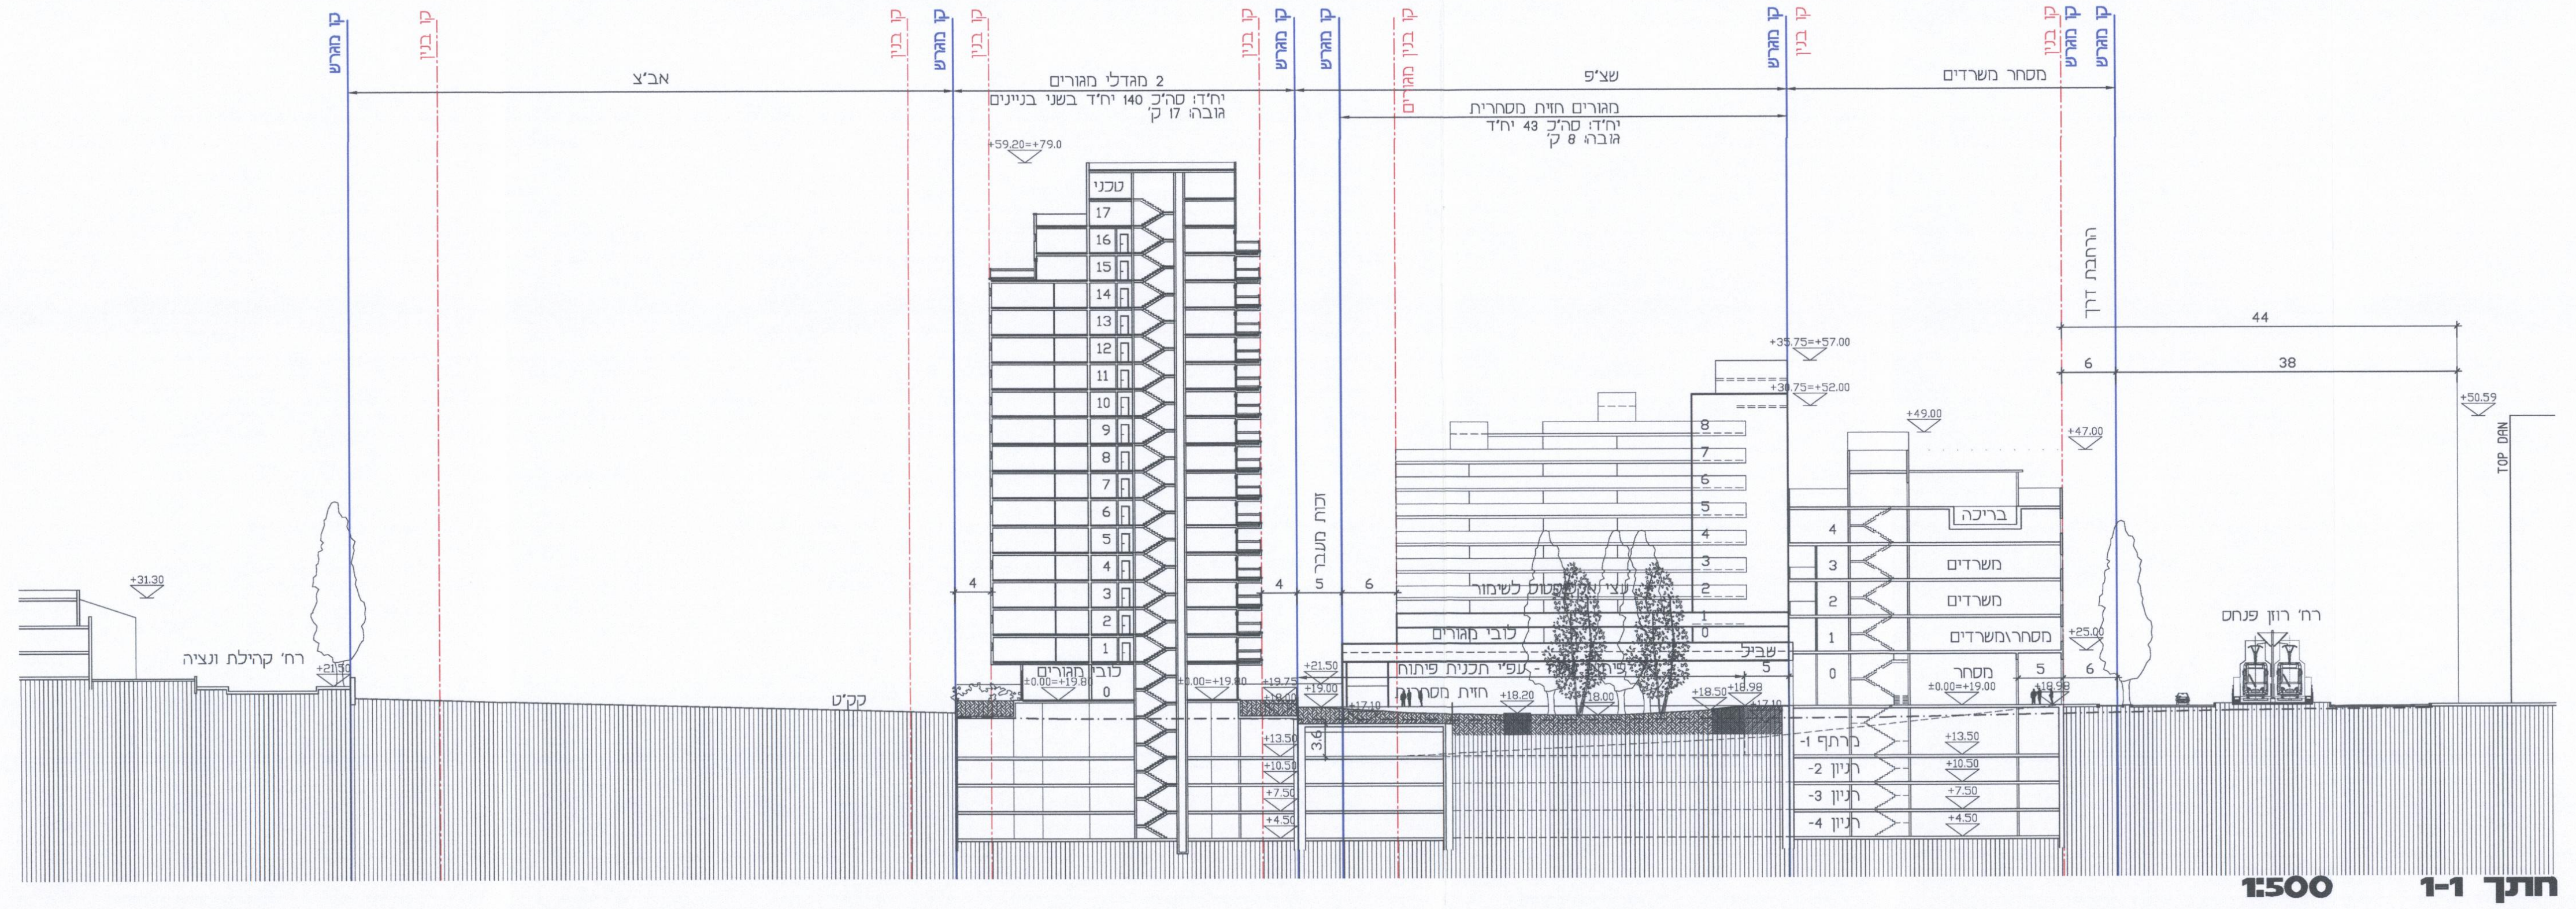

חתך 1-1 1:500

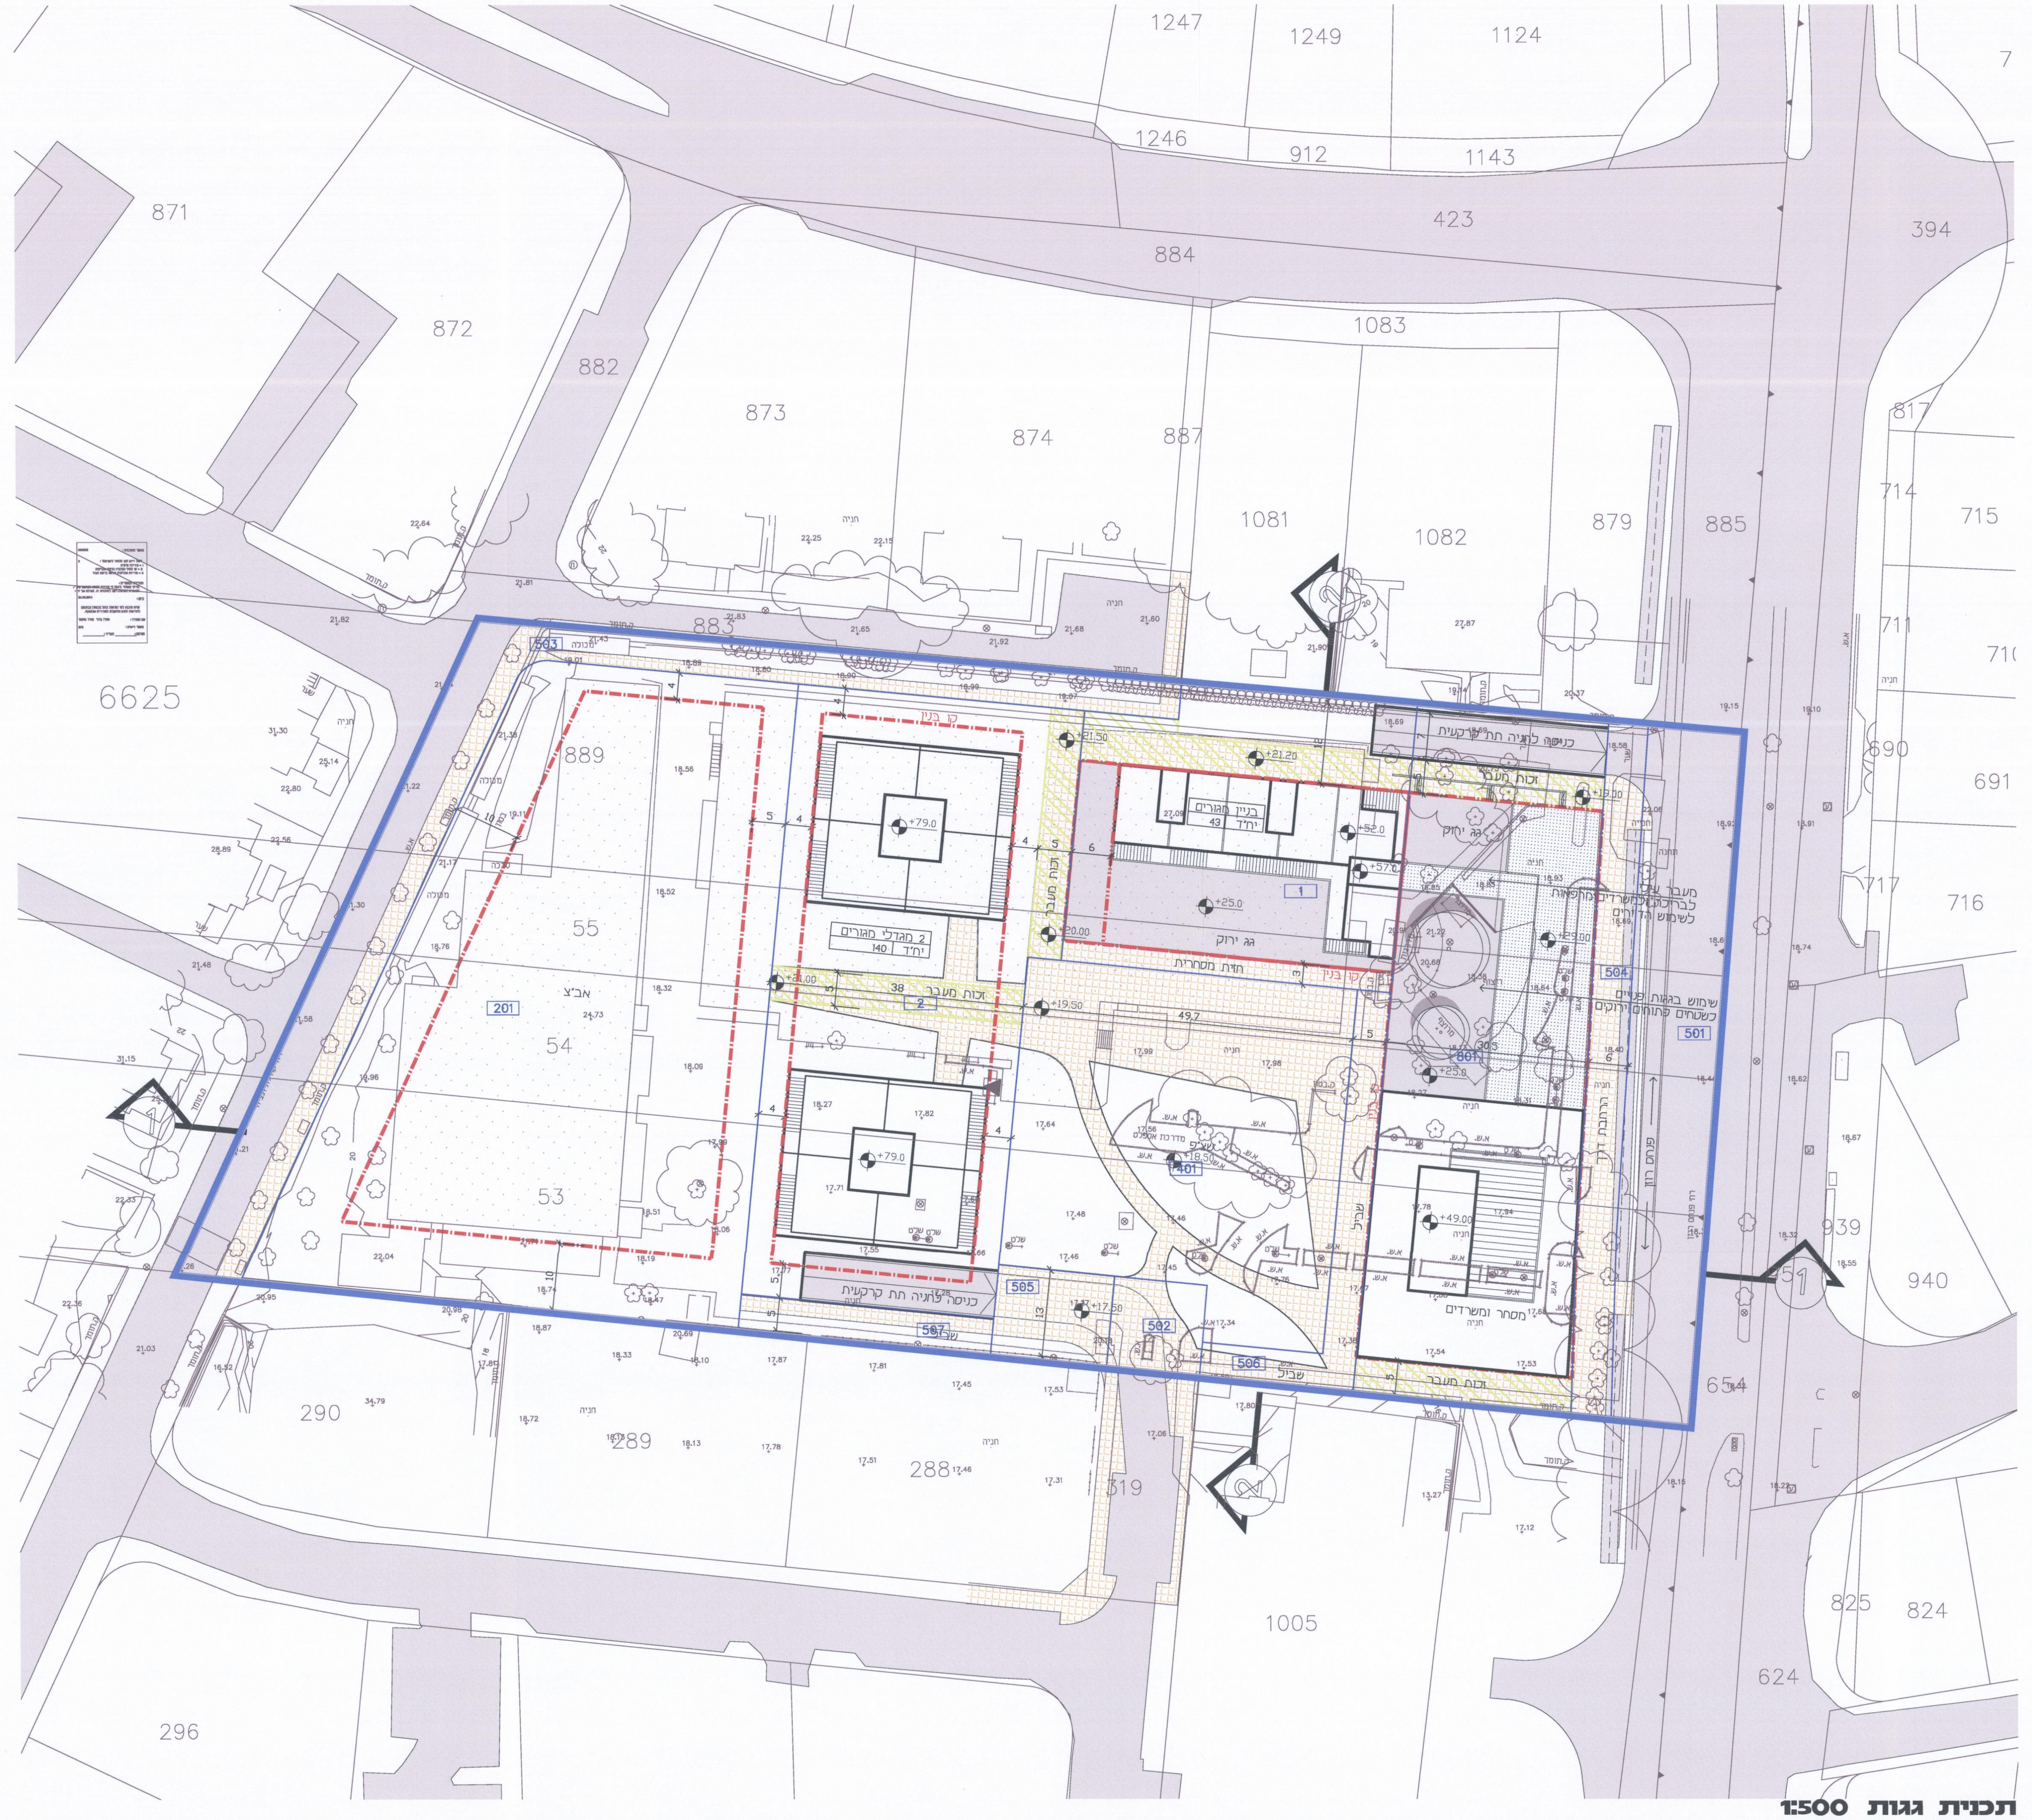

1247
1249
1124
1246
912
1143
423
884
1083
871
872
882
873
874
887
1081
1082
879
885
394
617
715
714
711
710
690
691
717
716
6625
889
55
54
53
940
839
290
289
288
319
1005
825
824
624
296

תכנית גגות 1:500

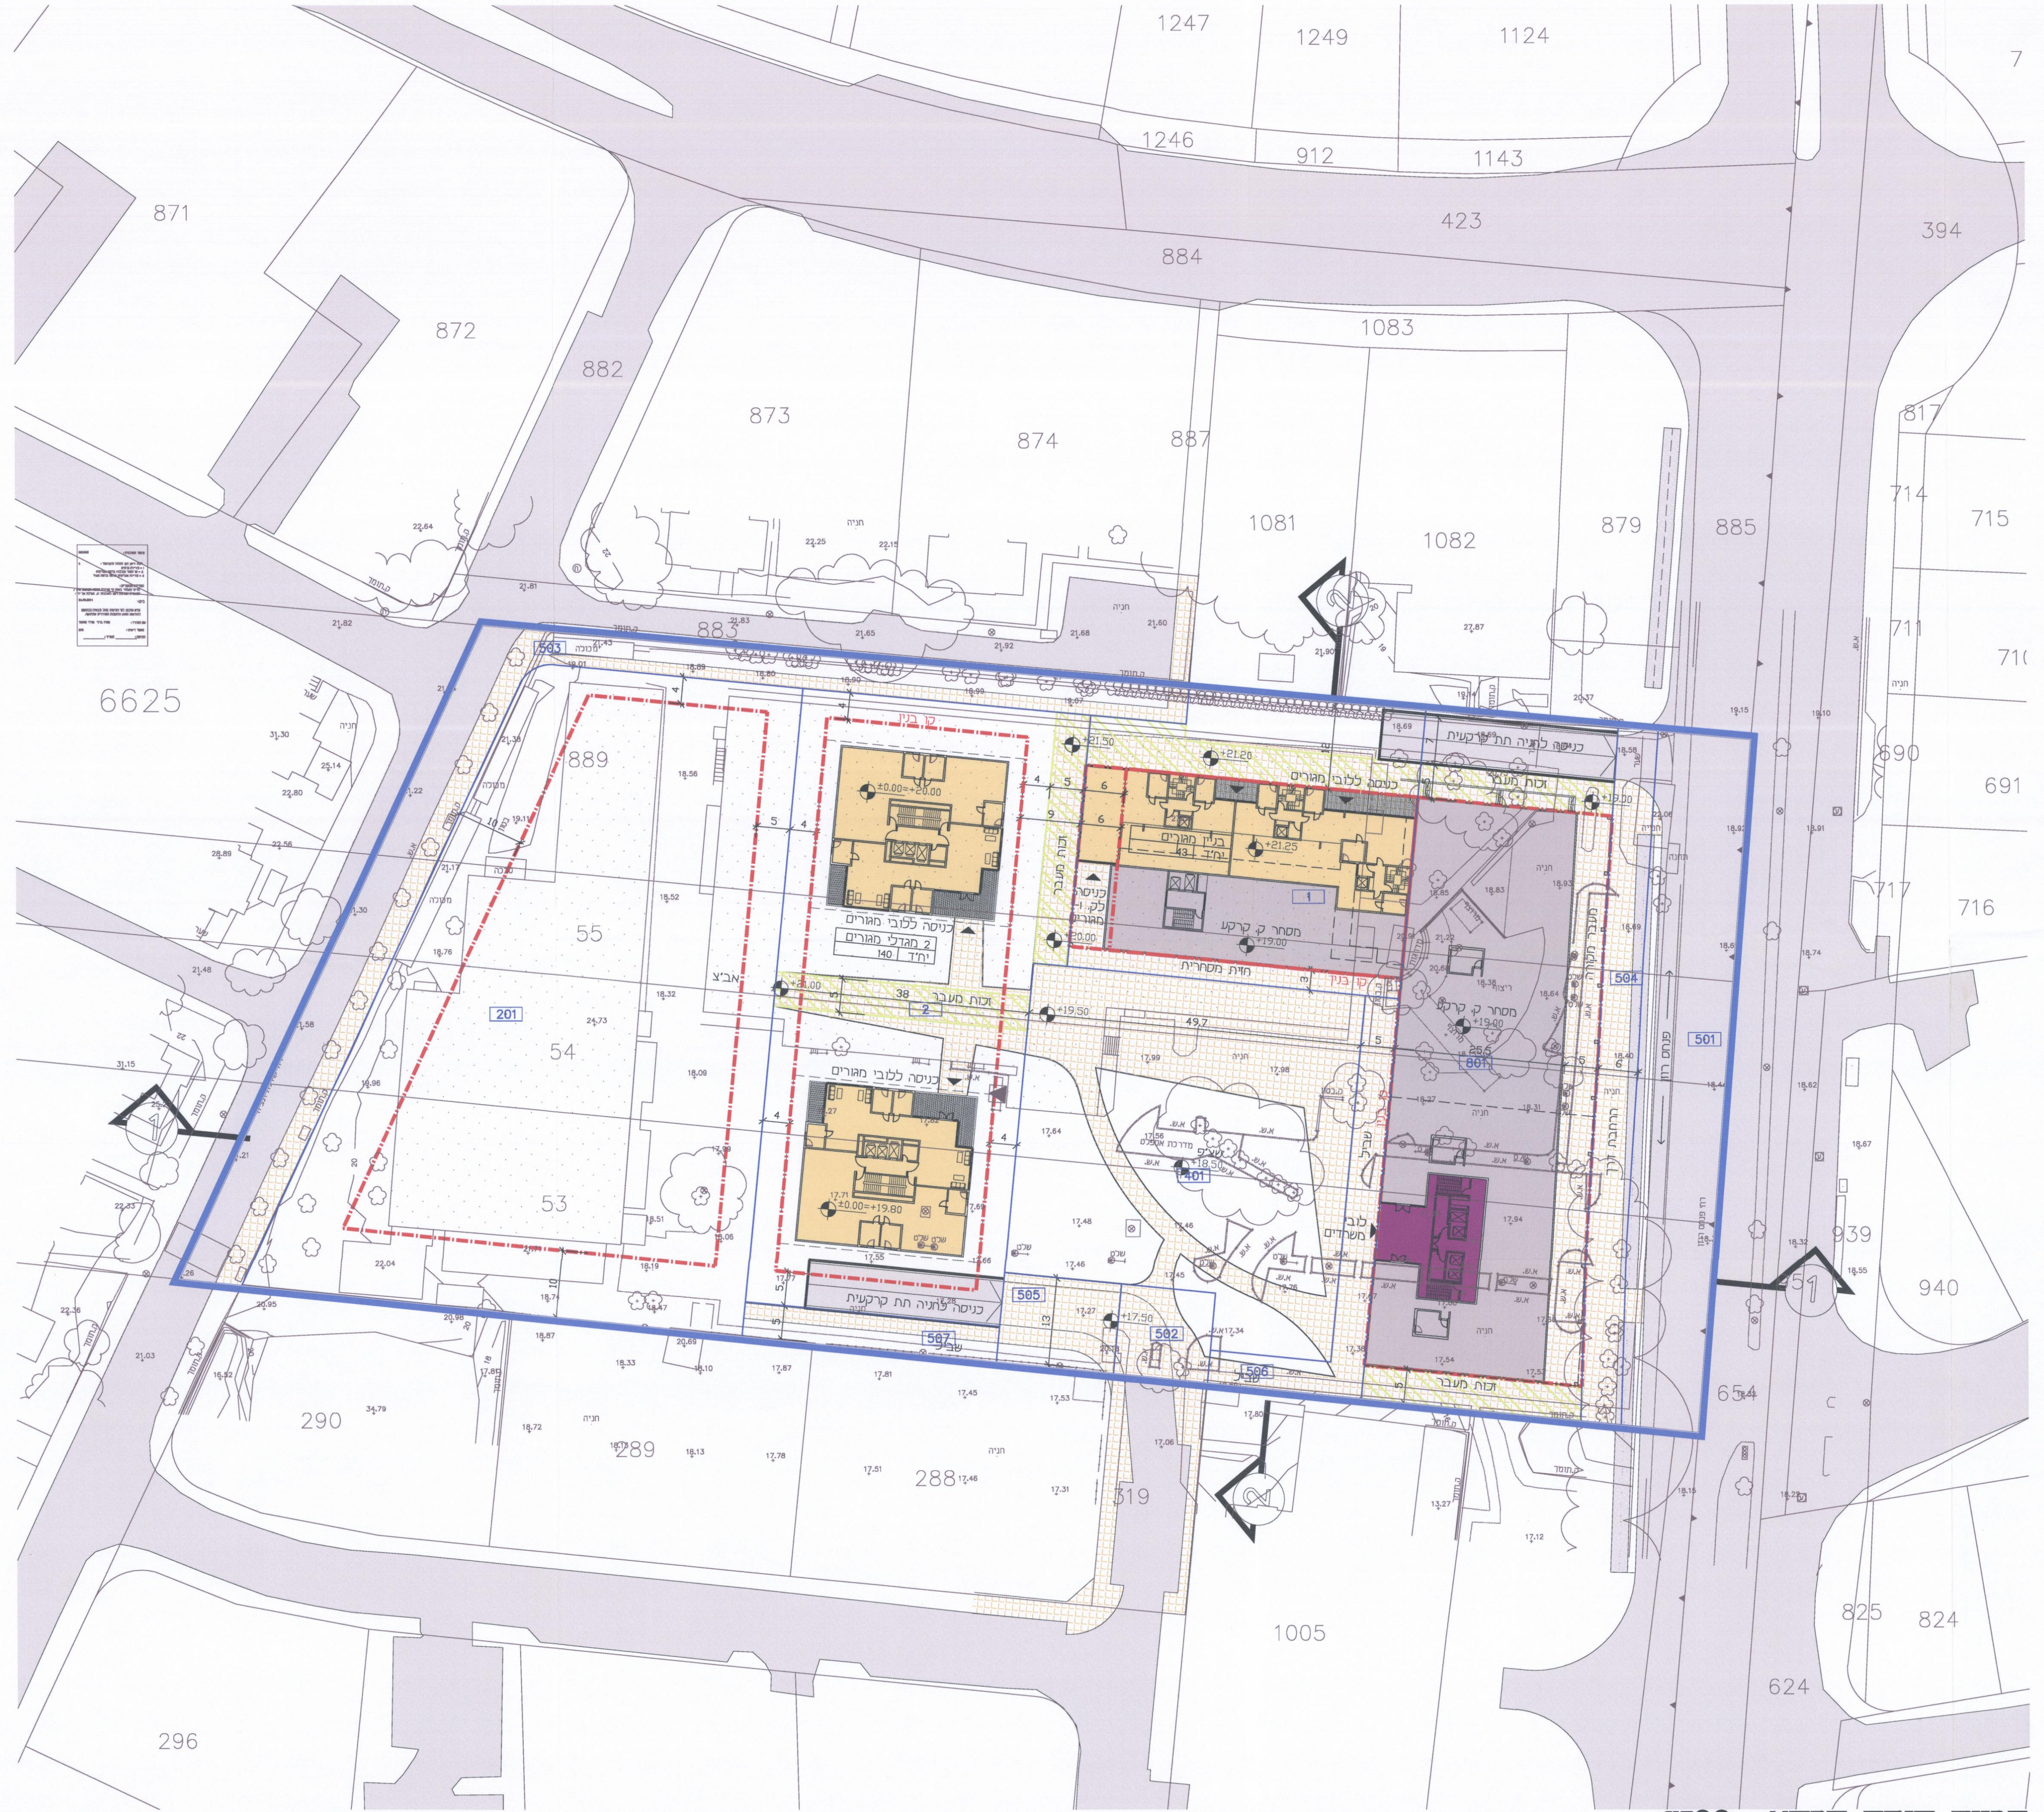

1247
1249
1124
1246
912
1143
423
884
1083
871
872
882
873
874
887
1081
1082
879
885
394
617
715
714
711
710
690
691
717
716
6625
889
55
54
53
940
839
290
289
288
319
1005
825
824
624
296

תכנית קומת קרקע 1:500