

נספח תנועה

נספח לתכנית מס' 507-0237891


מתחם גולף
תא\ מקל 4244

גליון 1 מתוך 1	
תחולה	מנחה
קנימ	1500
תאריך עריכת הנספח	25/01/2016
תרשימים נוספים	קנימ
שלב אי	1500
חצר משק	1500
שמות והתימות:	
עורך הנספח	אורן צמיר
עם:	דודת תנועה ותחבורה בפיק
תאריך:	מ.ת.ב.
חתימה:	




25/01/16 m-11436-trua-18


נגישות לחניה במרתפים למתחמי "גולף" ו"רצועת סכניקי"
1 : 1250

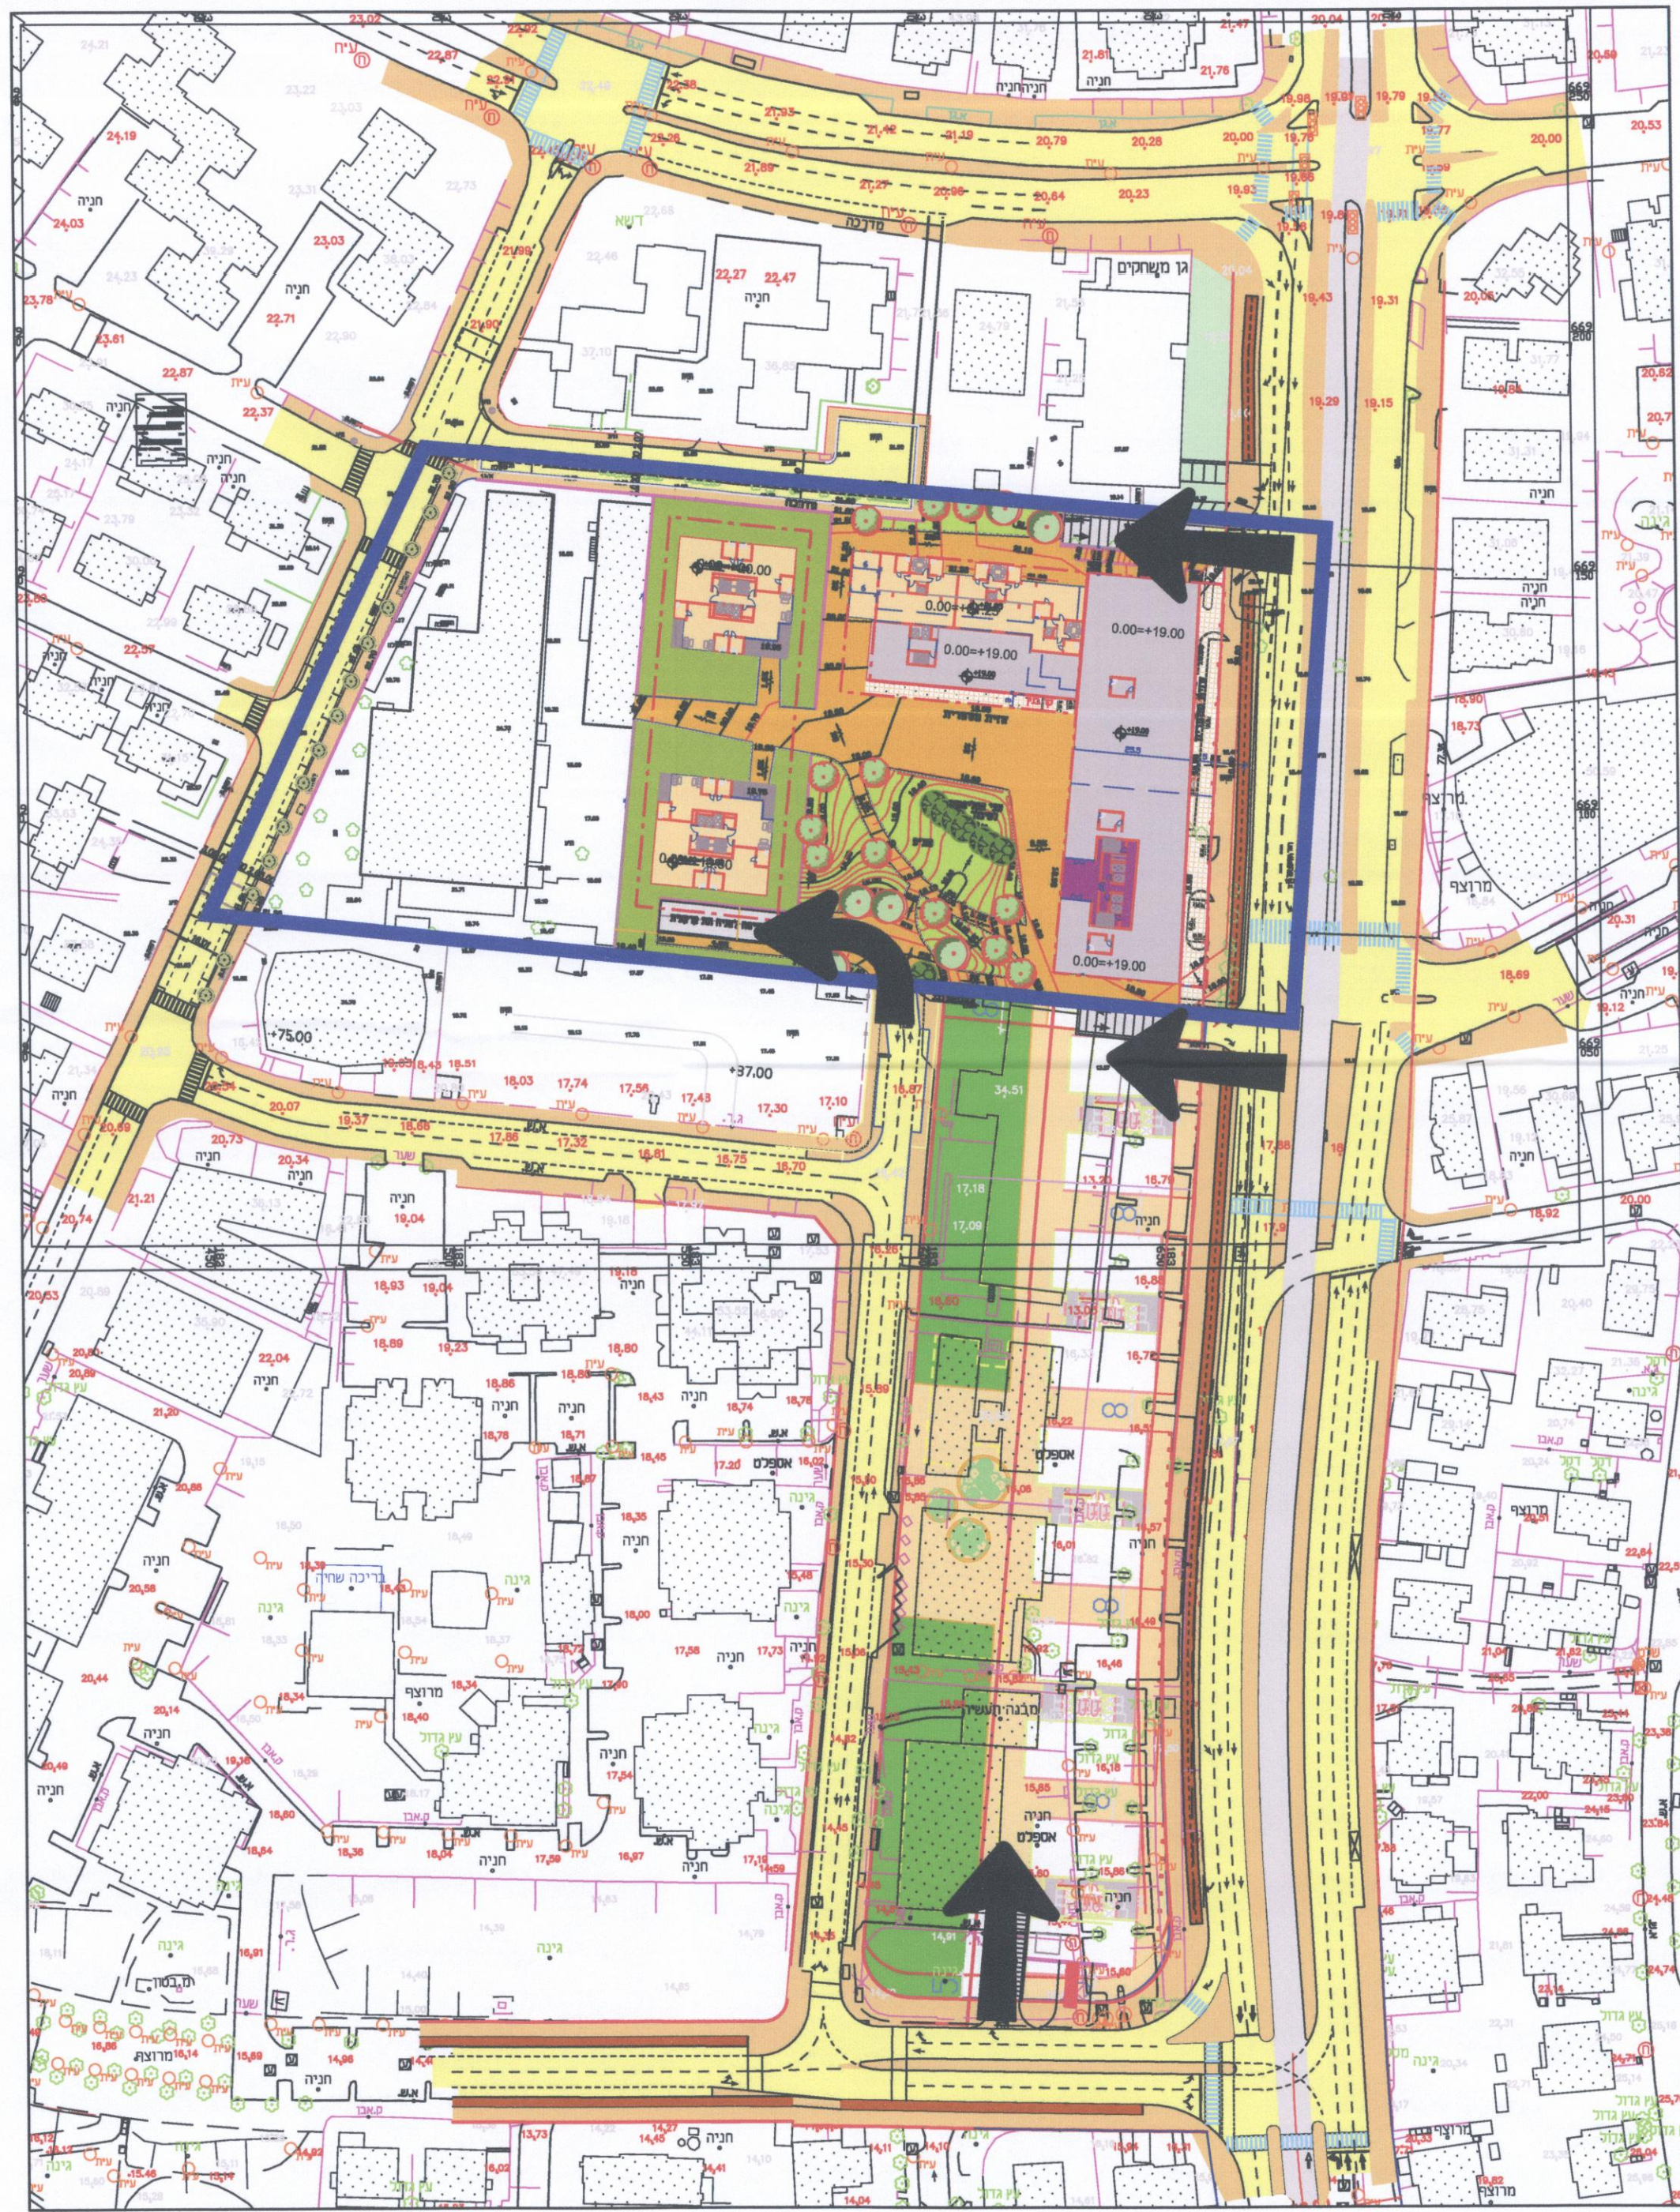

רחוב פנחס רוזן
חתר טיפוסי

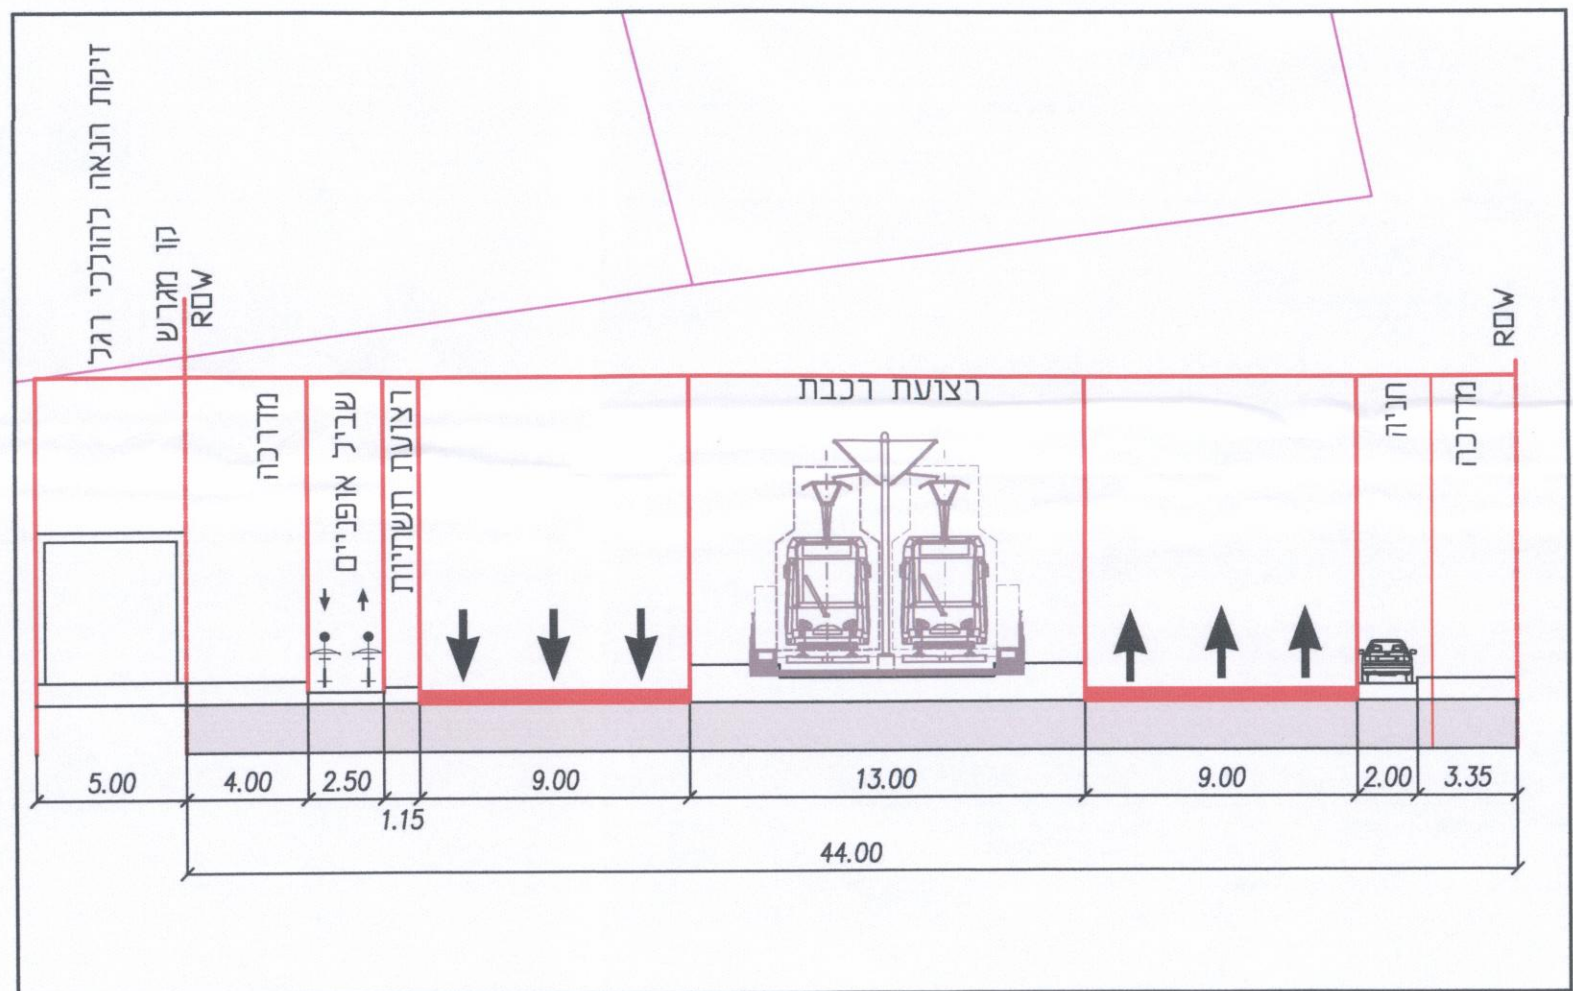

תכנית קומת קרקע שלב סופי
עם רכבת

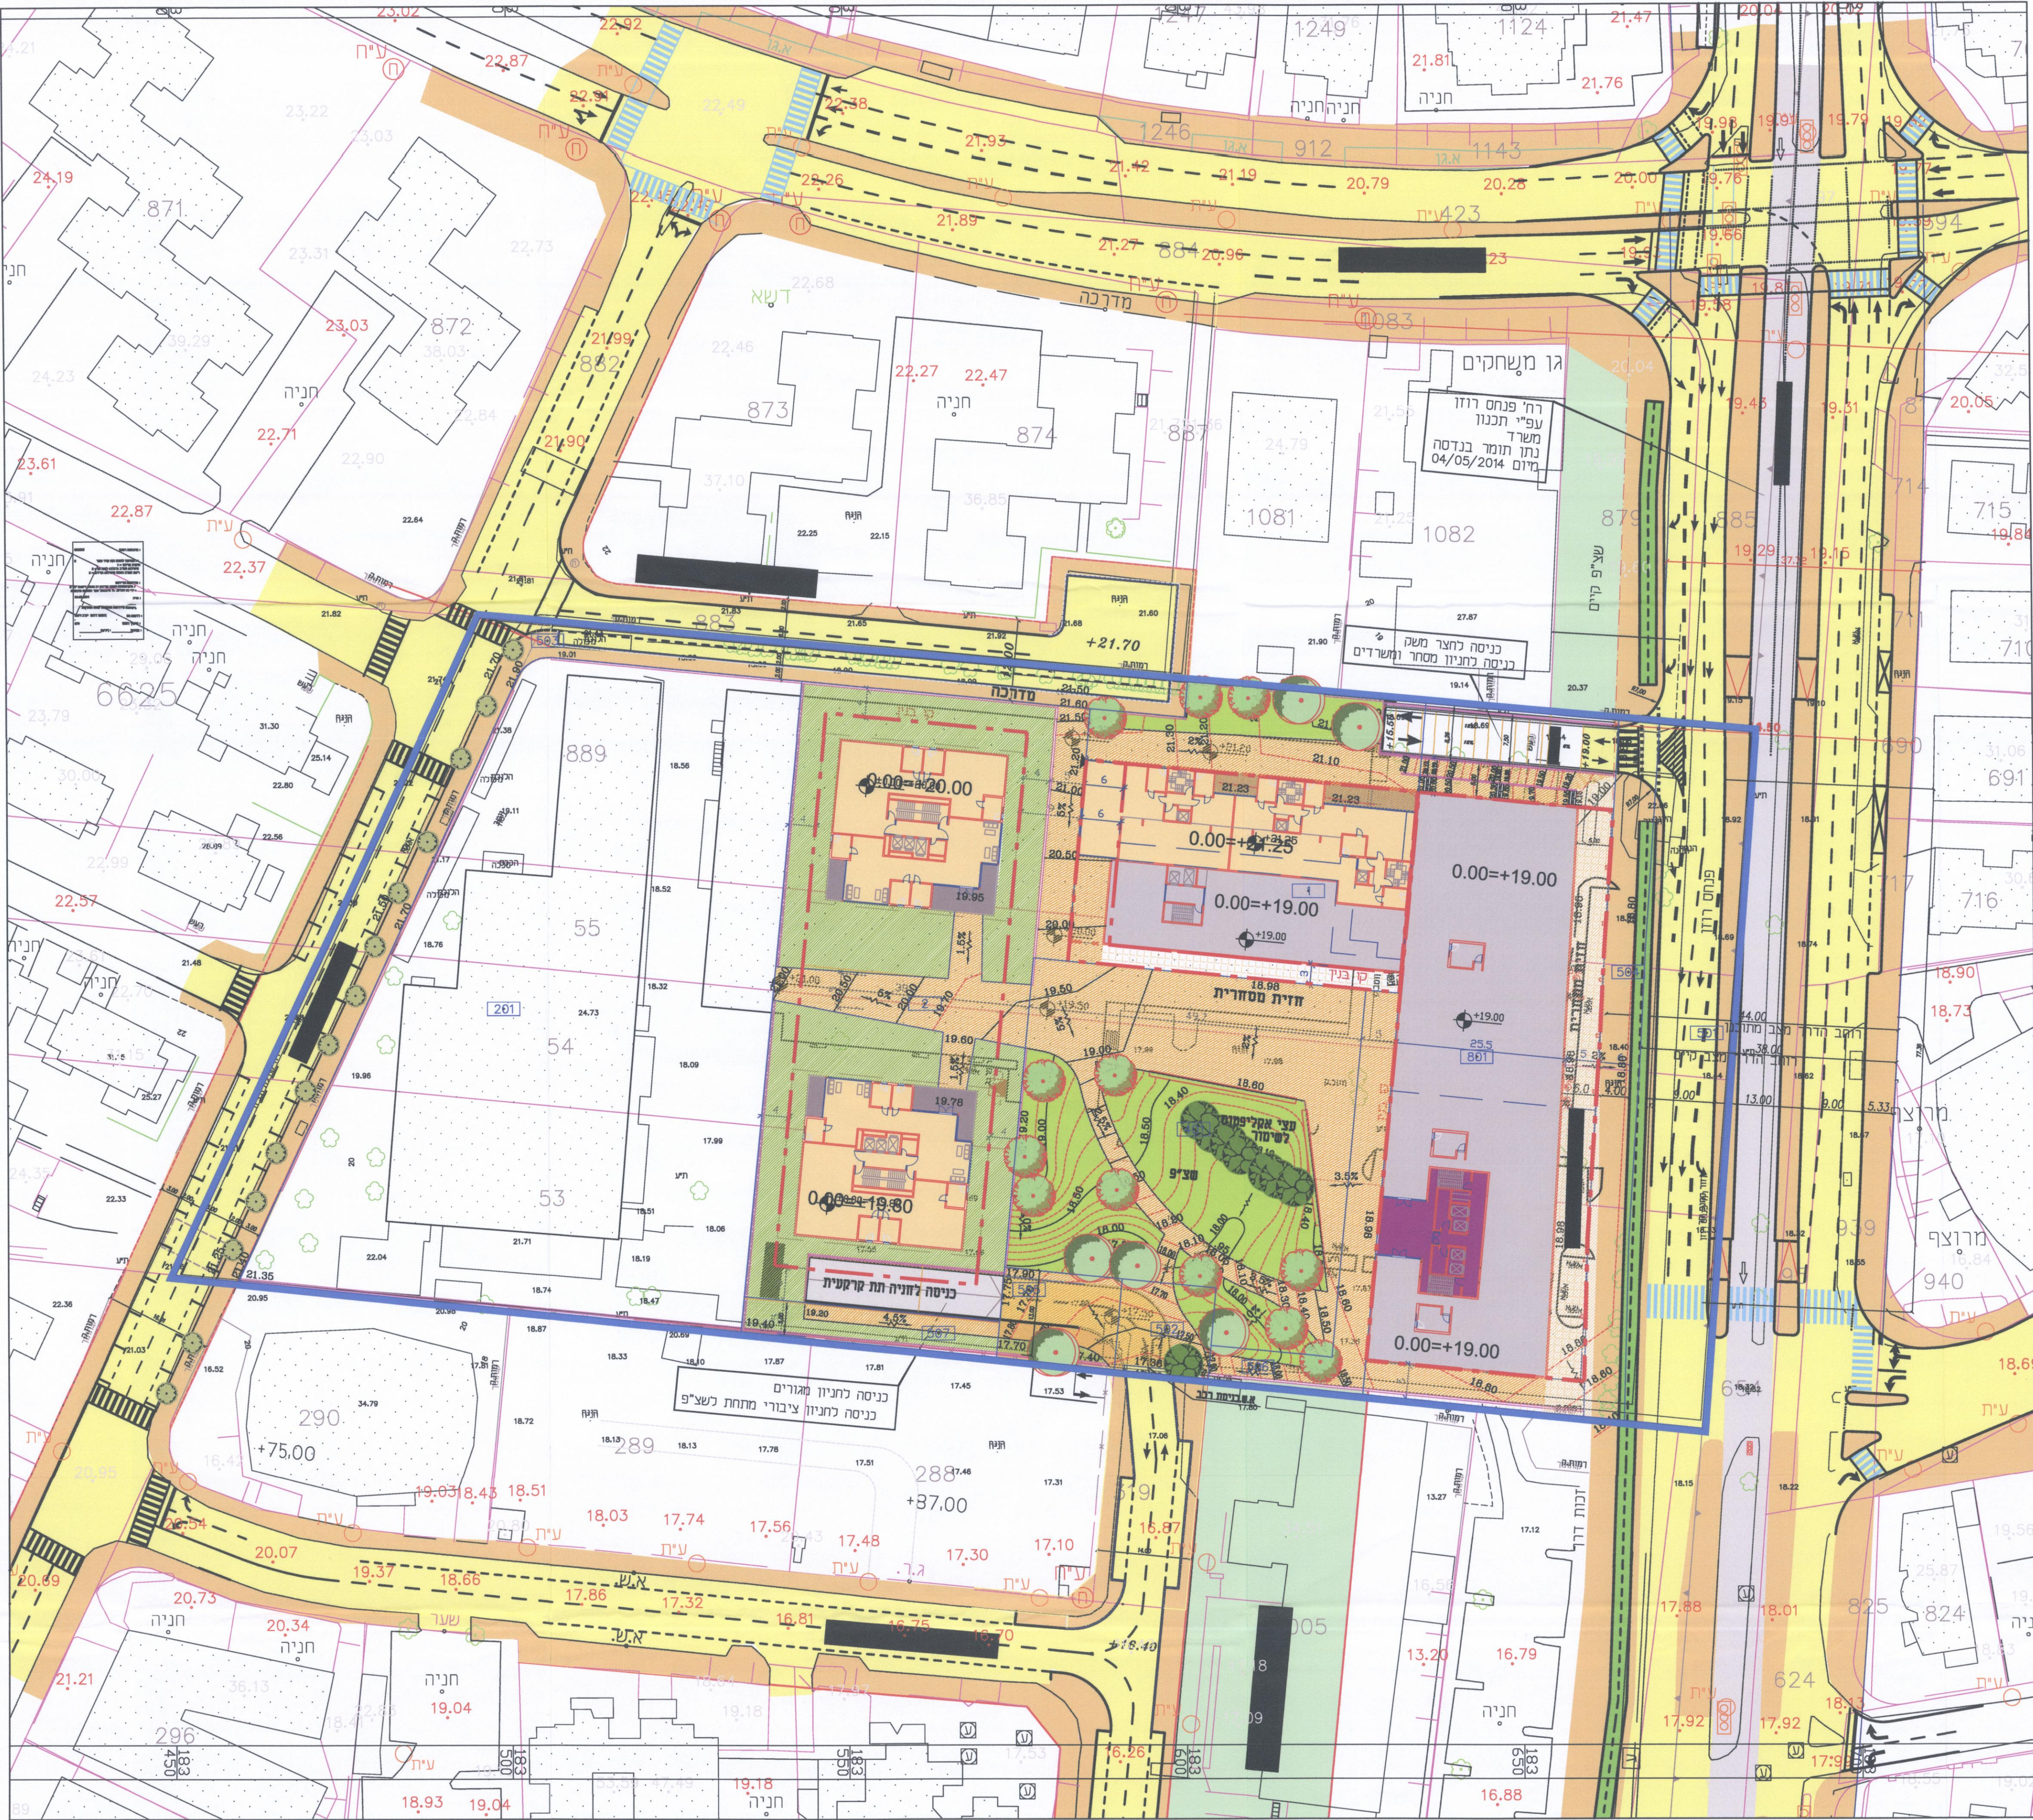

תכנית קומת קרקע - שלב 1
ללא רכבת



תכנית חצר משק

