


תכנית מס' 507-0338632 03/10/2021 09:01:26 נספח בינוי

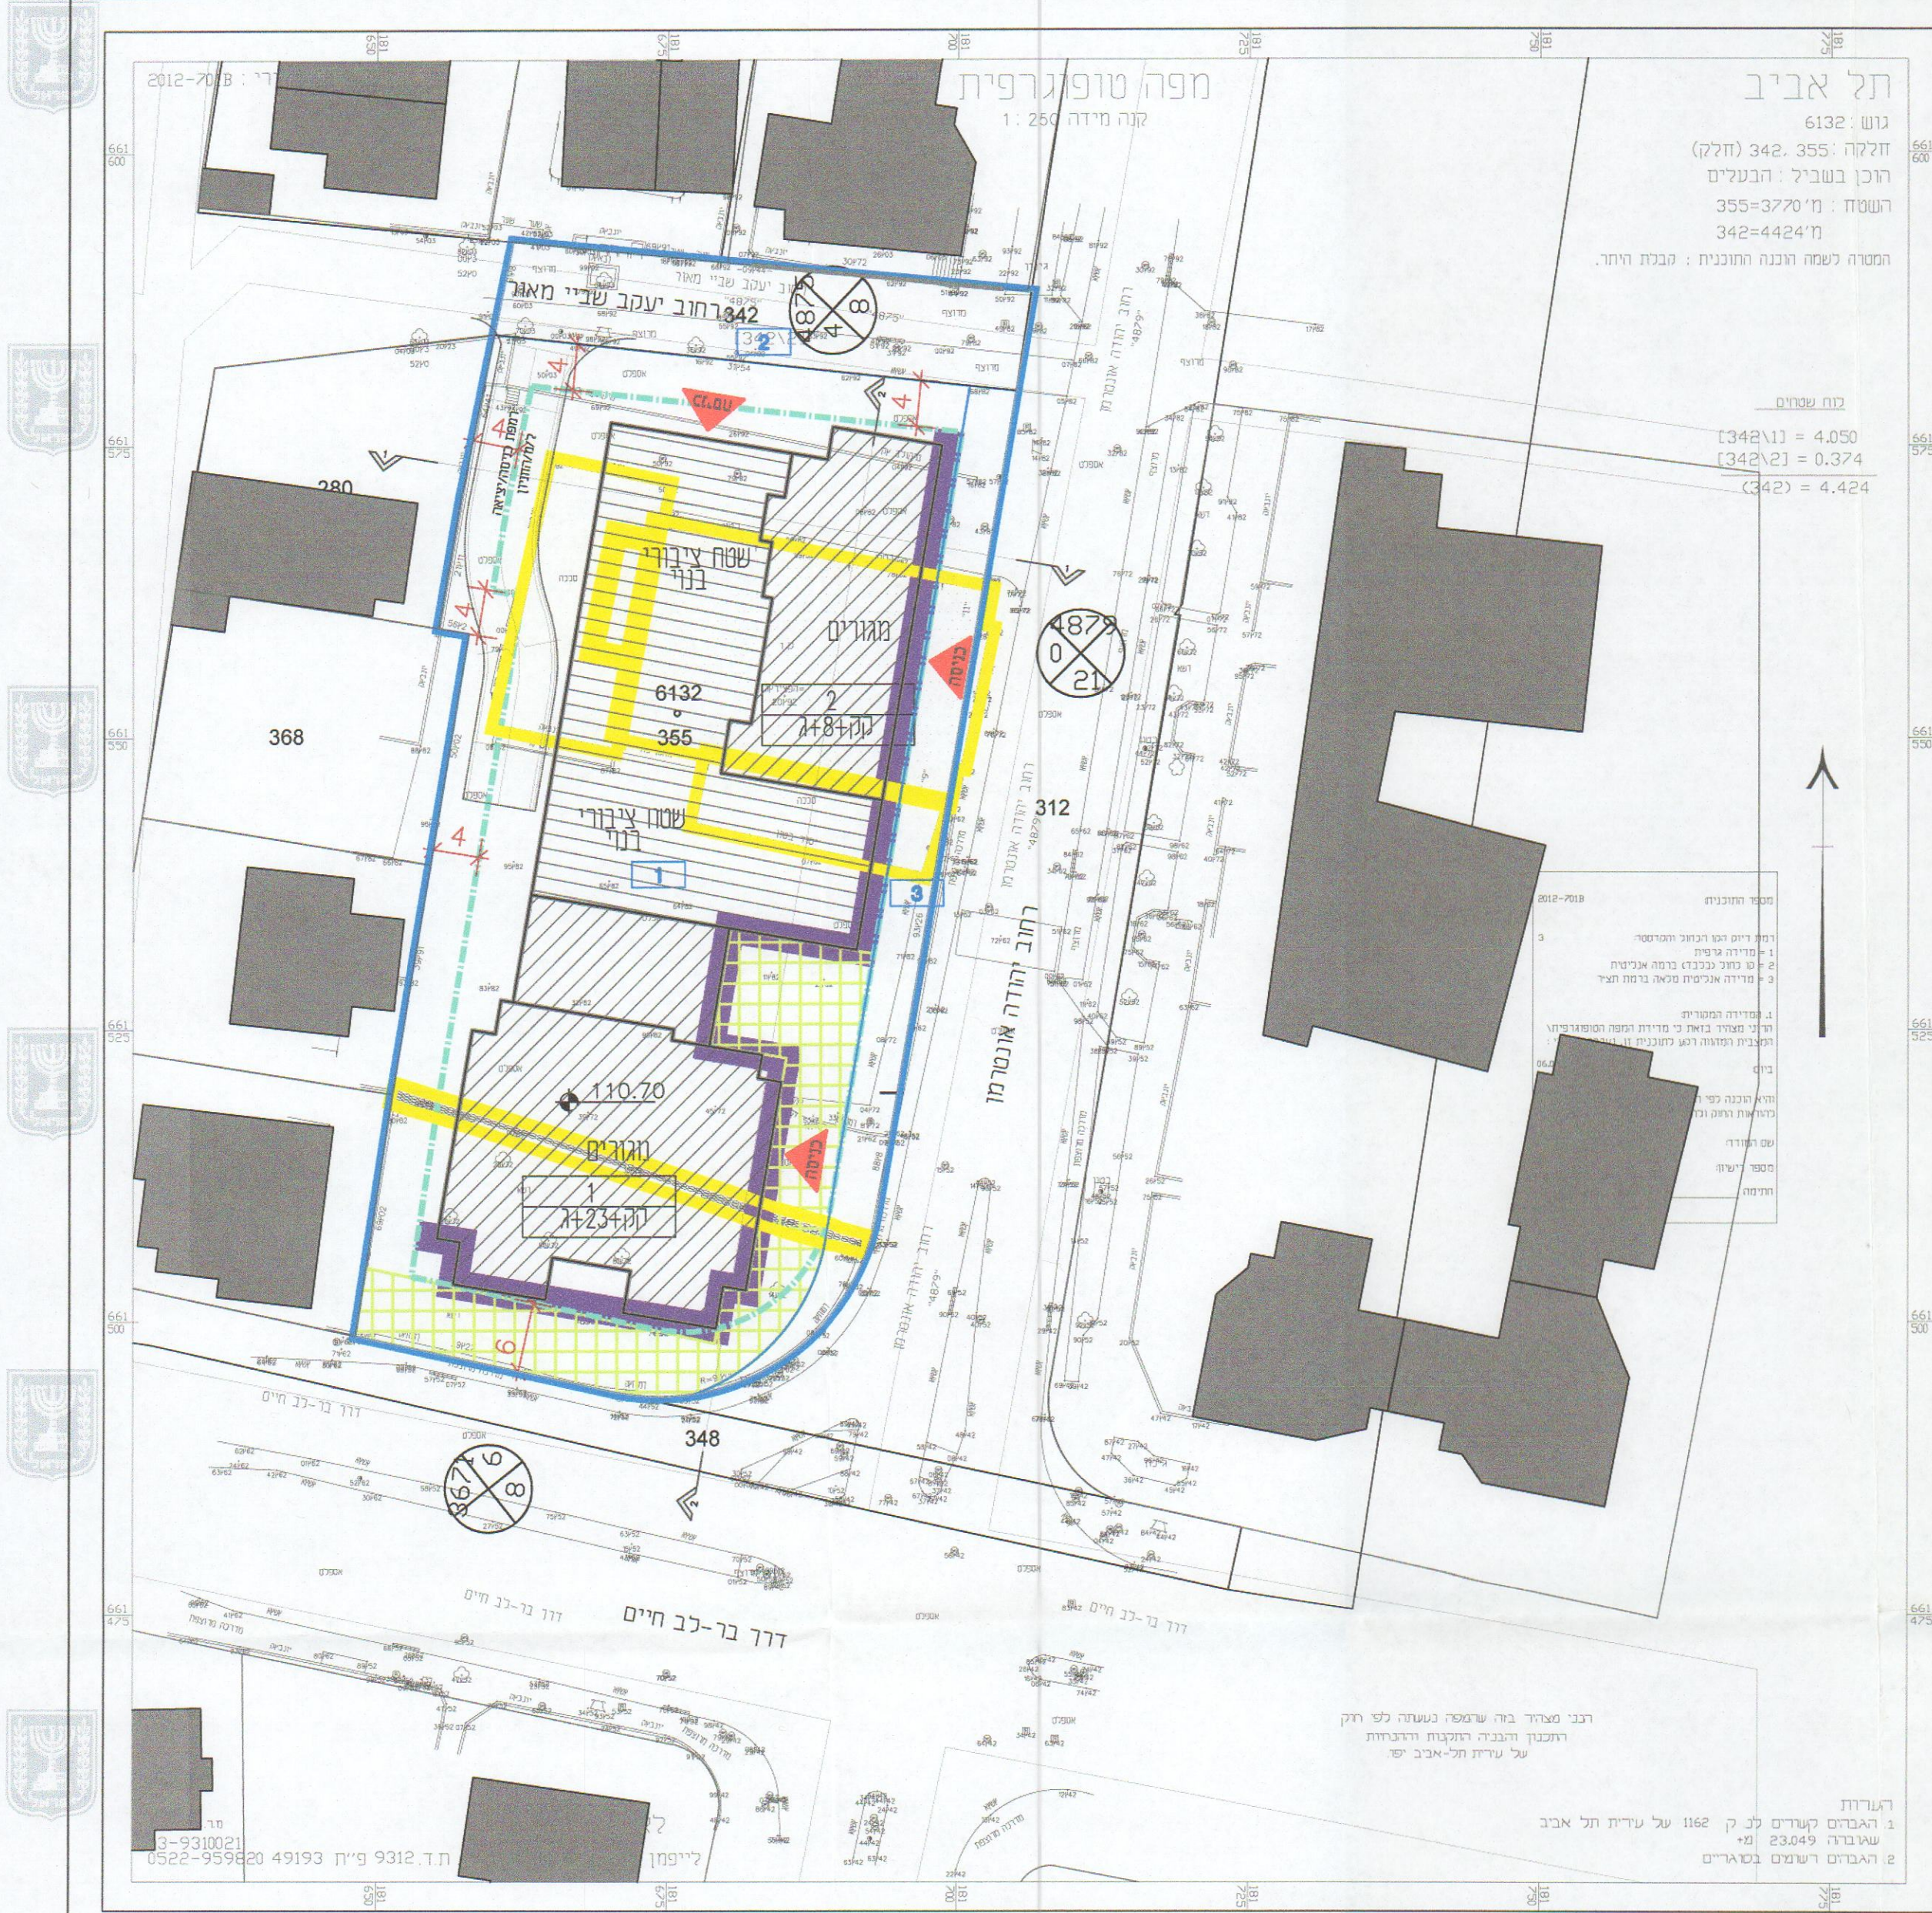

כאשר
סמכות מקומית

בינוי

נספח לתכנית מס' 507-0338632

קולנוע שלהבת

נספח לתכנית		גליון 1	מתוך 1
תחולה	מנחה		
תאריך עריכת הנספח	15/6/2021		
קנ"מ	1:500		
רשימת התרשימים		קני"מ	
שם תרשים	-		
שם תרשים	-		
שם תרשים	-		
שם תרשים	-		
שמות וחתימות:		עורך הנספח	
שם:	דמיטרי מזו	חתימה:	
תאריך:	דמוז אדריכלים		

הועדה המקומית לתכנון ולבניה תל-אביב - יפו

שם התכנית 507-0338632 תא/מק/4317 שלהבת אונטרמן - בר-לב

אפשרה למתן תוקף (לאחר דיון בהתנגדויות):

תאריך 26/06/2019	פרוטוקול 19-0011	החלטה 3
תאריך 18/11/2020	פרוטוקול 20-0021	החלטה 3

מנהל האגף אורלי אראל	מנהל העיר אהוד כרמלי, אדרי	דורון ספיר, עו"ד יו"ר ועדת המשנה תאריך... 15/6/2021
----------------------	----------------------------	---

