


נספח בינוי	
נספח לתכנית מס' 507-0242644	
תא' 4348 הרחבת מרכז עזריאלי	
גליון 1 מתוך 1	
תחולה	מנחה
תאריך עריכת הנספח	31.01.2018
קנ"מ	1:500
שמות ודתימות:	
שורף	שם/תאגיד:
הנספח	משה צור אדריכלים בני מרדכי 512268988.5.ח

הועדה המקומית לתכנון ולבניה תל-אביב - יפו שם התכנית: 507-0242644 תא' 4348 היטות אזורית עירונית התמלכה לבנין חדרים (הרחבת דרך בורגנדרות) תאריך: 21.06.2007 מסמך: 217-0014 חולשה: 2 תאריך: 08.12.2007 מסמך: 217-0023 חולשה: 7 אשרה מכון תוקף ע"י הועדה המחוזית לתכנון ולבניה תאריך: 21.12.2007 שיעור: 1:500 שיעור: 1:500	ד"ר ספיר ע"מ וצ"ל רשמי והצטיינה 14/3/18
--	---


מקרא מצב מוצע:

גבול חכבה	גבול גוש ומספרו	גבול חלקה ומספרה	גבול תא ושטח מספרו	קו בנין	קו בנין עליו (עד לגובה של 8 מ' מעל קוטר הבנינה או כמחזור בהוראות)	קו בנין עליו (החל מגובה של 8 מ' מעל קוטר הבנינה או כמחזור בהוראות)	גבול מסדרון תשתיות חת קרקע	דקת הבאה למעבר רגלי /או רוכבי אופניים	חזית מסחרית	מספר הדרך	קו בנין רחוב הדרך	תחום אחר גש / קרוי אילון	חיתת אופניים	מחלק אופניים	שכיל אופניים
	9543	32	181							301 95 17					


תכנית מצב מוצע קנ"מ 1:500

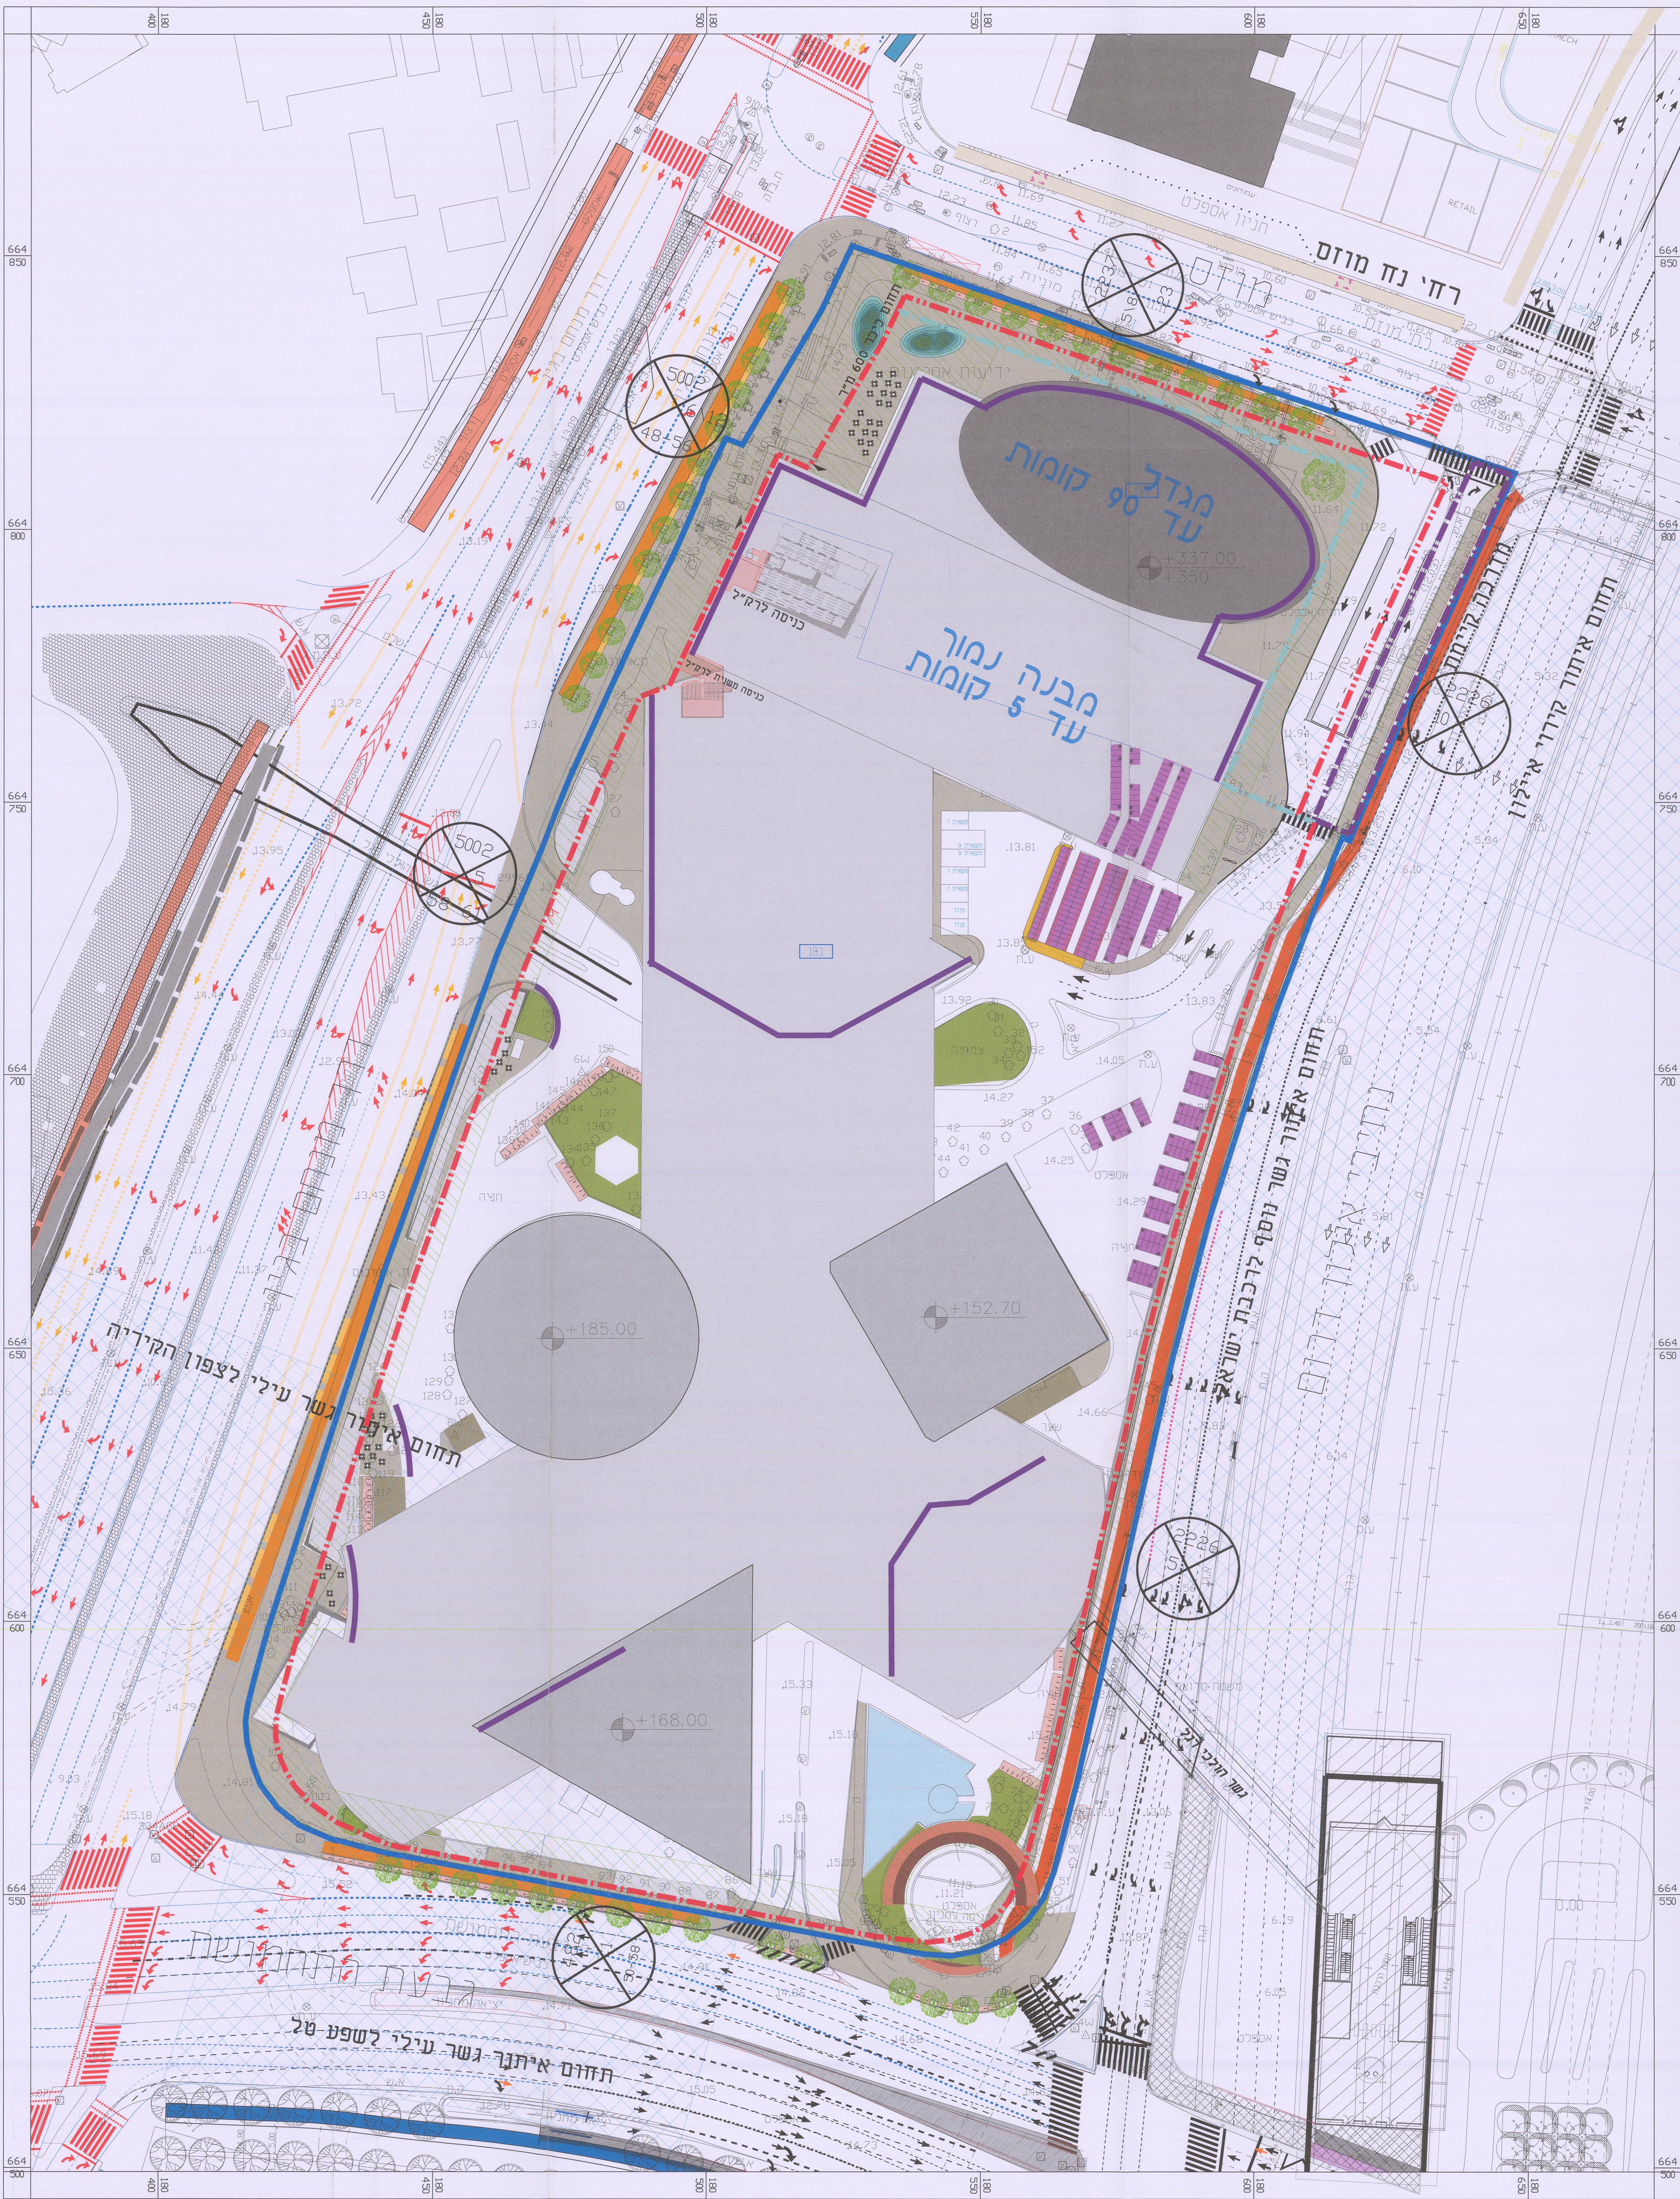

חתך מצב מוצע קנ"מ 1:1000

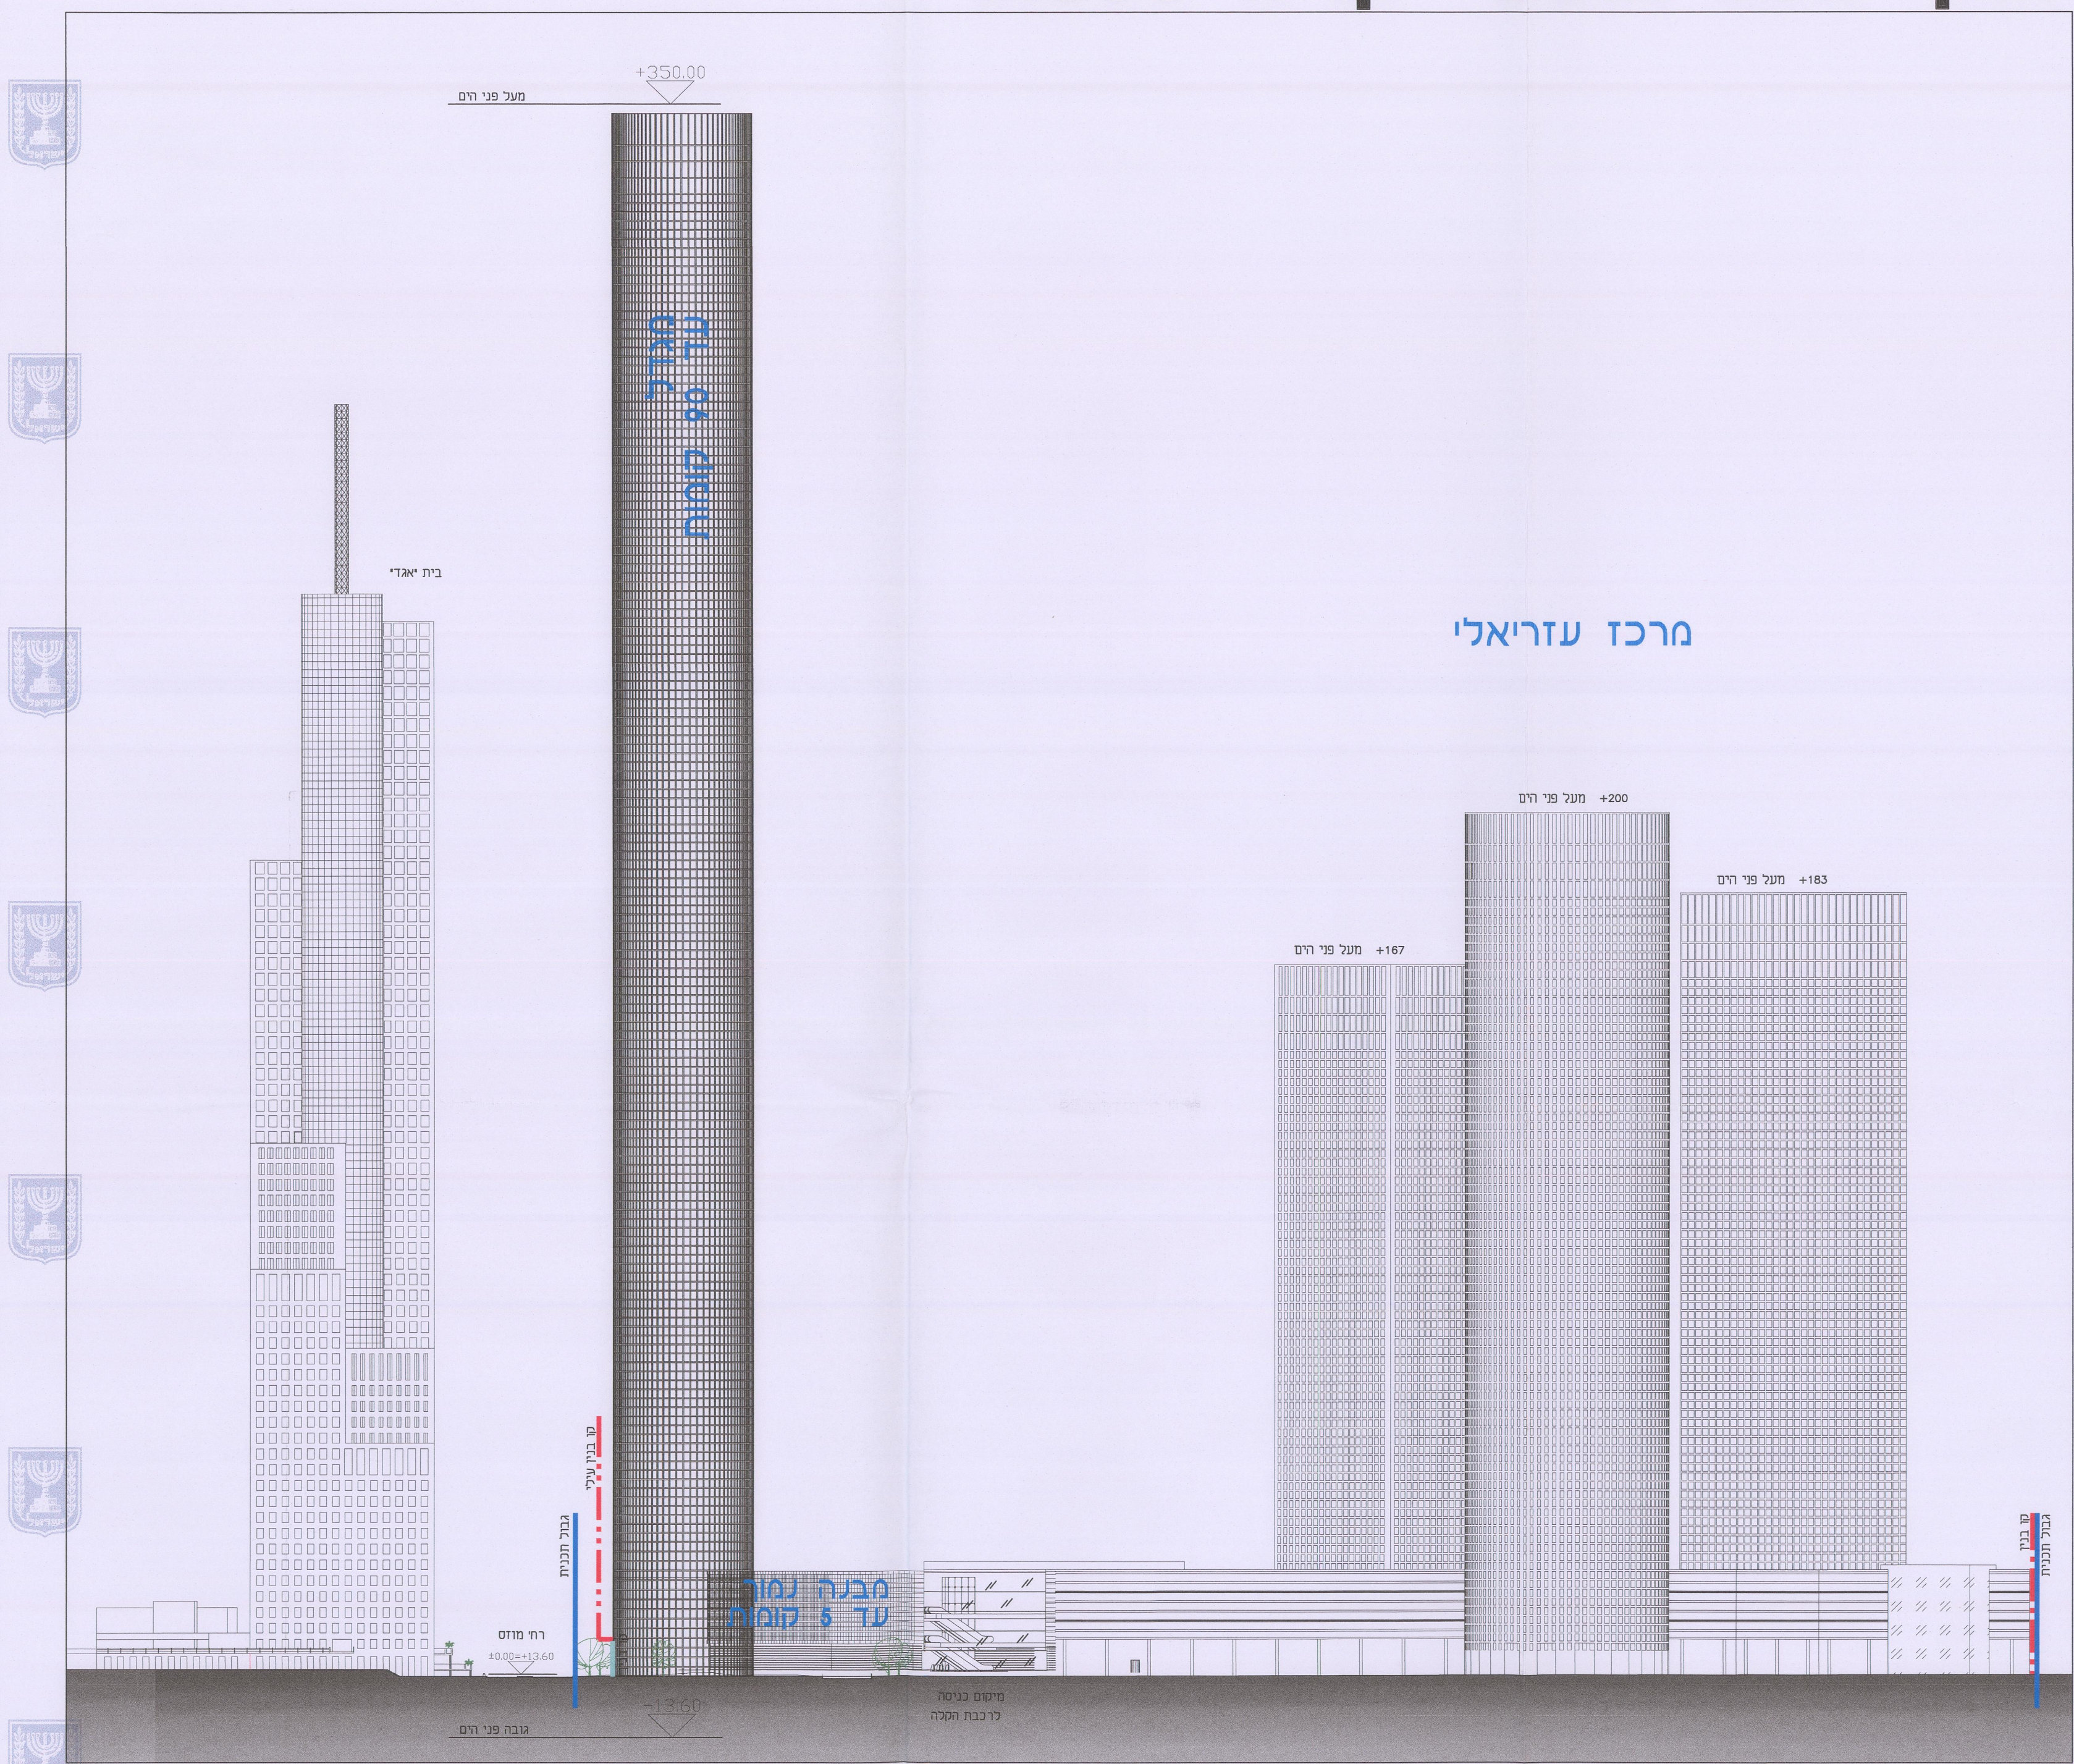

חתך דרך יציאה מהרק"ל וקירוי איילון קנ"מ 1:500

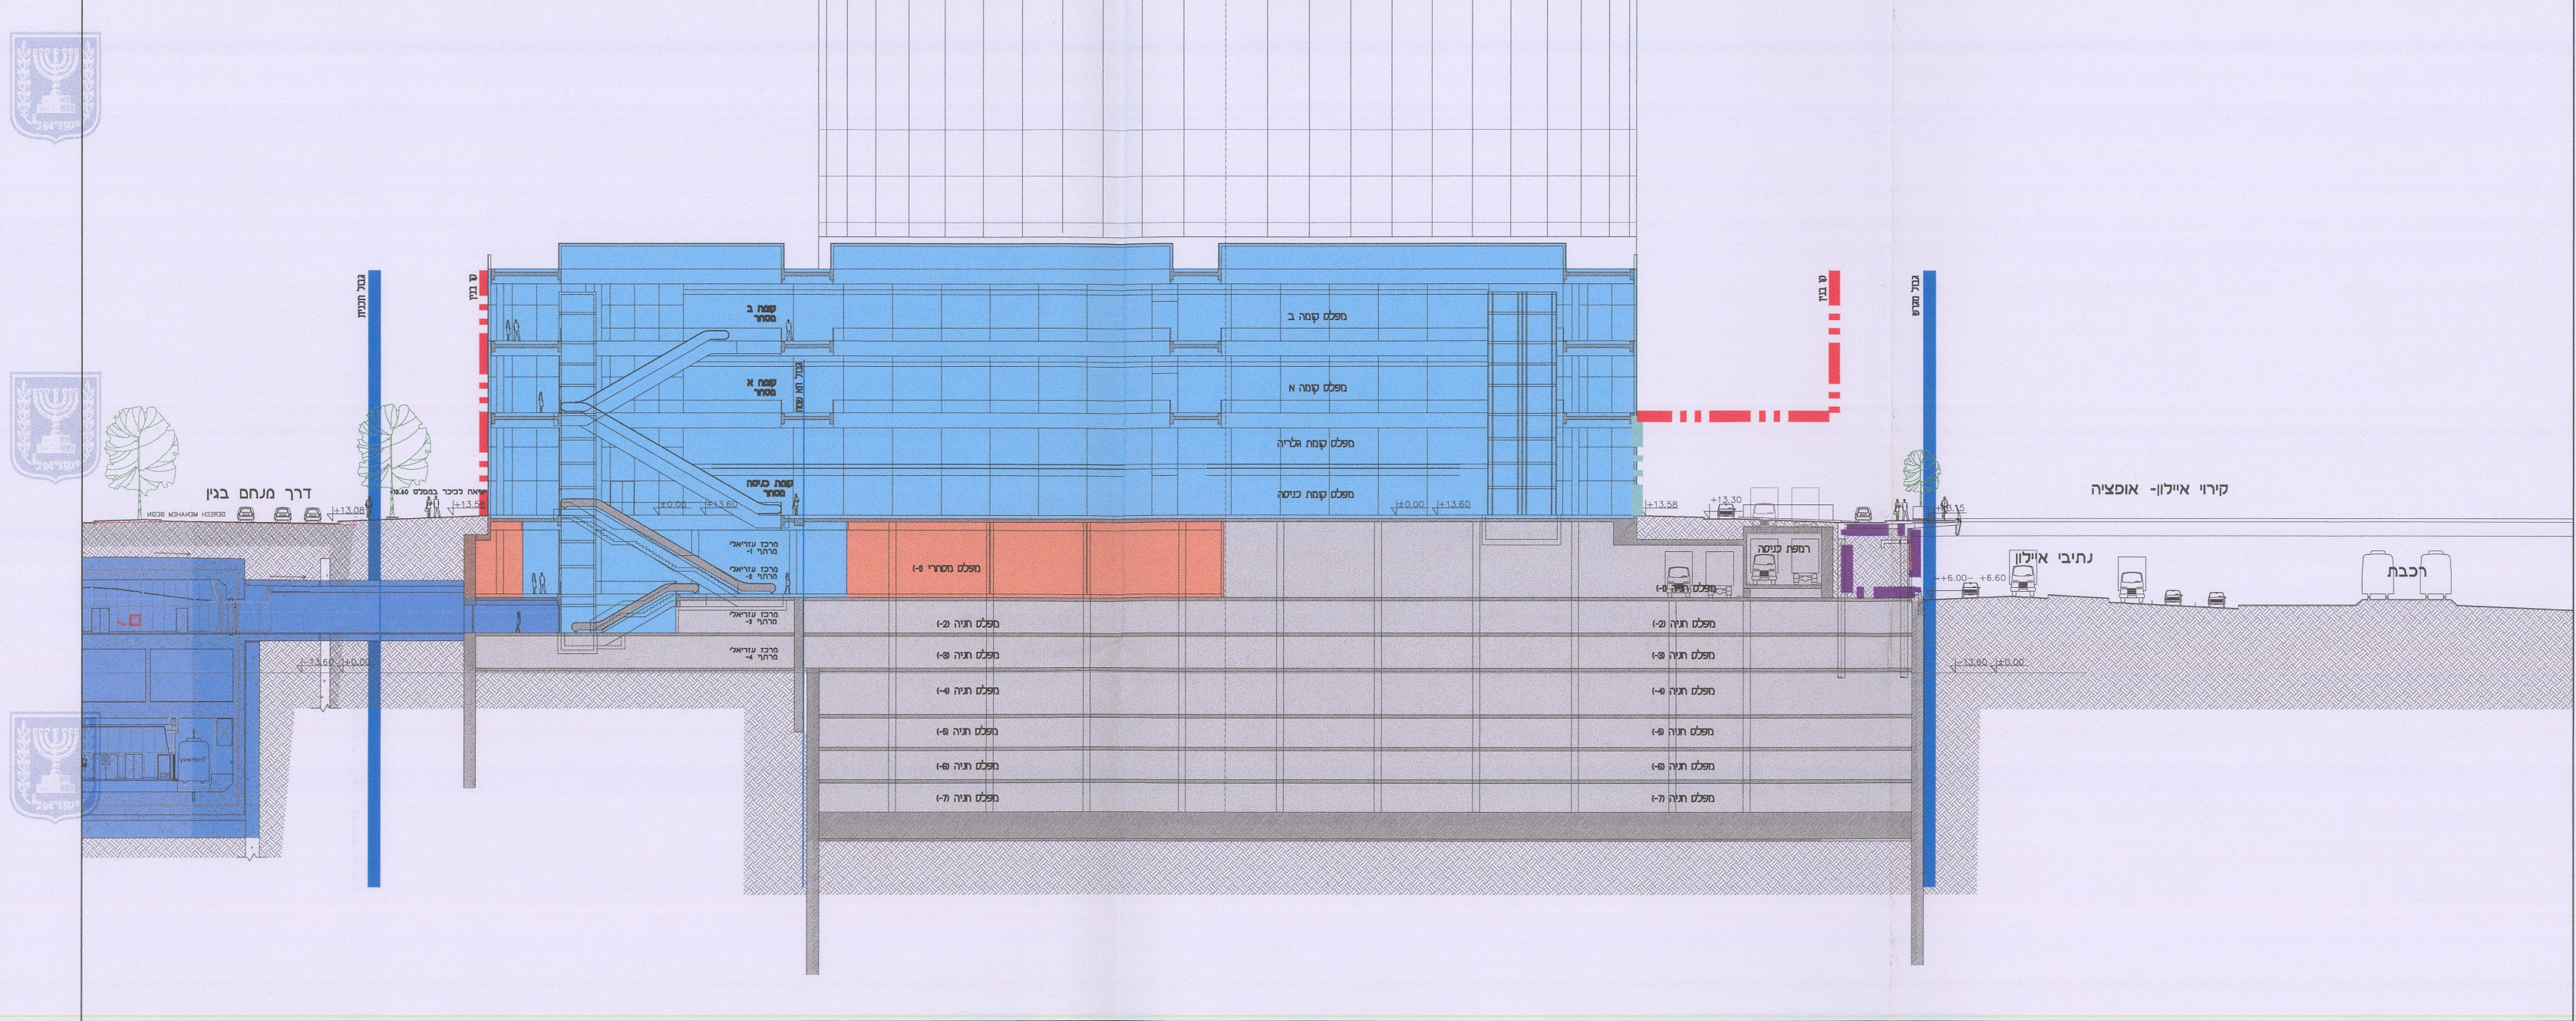

מבט לכיכר מצומת רחובות מוזס - בגין

