

מינהל התכנון - מחוז תל-אביב
 חוק התכנון והבנייה, תשי"ח-1965
 אישור תכנית מס' 504-0242644
 הועדה המחוזית לתכנון ולבניה החליטה
 ביום 23.10.12, 11.12.12 לאשר את התכנית
☒ התכנית לא מקבעה שטחי אישור שר
☐ התכנית מקבעה שטחי אישור שר
 מנהל מינהל התכנון יו"ר הועדה המחוזית

נספח תשתיות

נספח לתכנית מס' 507-0242644

תא\ 4348
הרחבת מרכז עזריאלי

גליון 1 מתוך 1

תחזילה	רקע
תאריך עריכת הנספח	12.01.2017
קנ"מ	1:250

שמות וזתימות

שם/תאגיד: משה צור אדריכלים
חתימה: בוני ערים בע"מ
הועדה המקומית לתכנון
פ.9. 8988

[illegible]

מקרא מצב מוצע:

גבול תכנית

גבול גוש ומספר

גבול חלקה ומספרה

גבול תא שטח ומספר

מים וביוב

קו ניקוד
וליון זרימה

קולטן ניקור

שוחזת ניקוז

קו סיב אופטי


שוחת סיב אופטי

רצועת כבלי חברת חשמל

תחמ"ש מתחת לקרקע

מגבלות שימוש בתת הקרקע
ראה סעיף 6.8 ד בהוראות התכנית

תרשים סביבה קנ"מ 1:5000

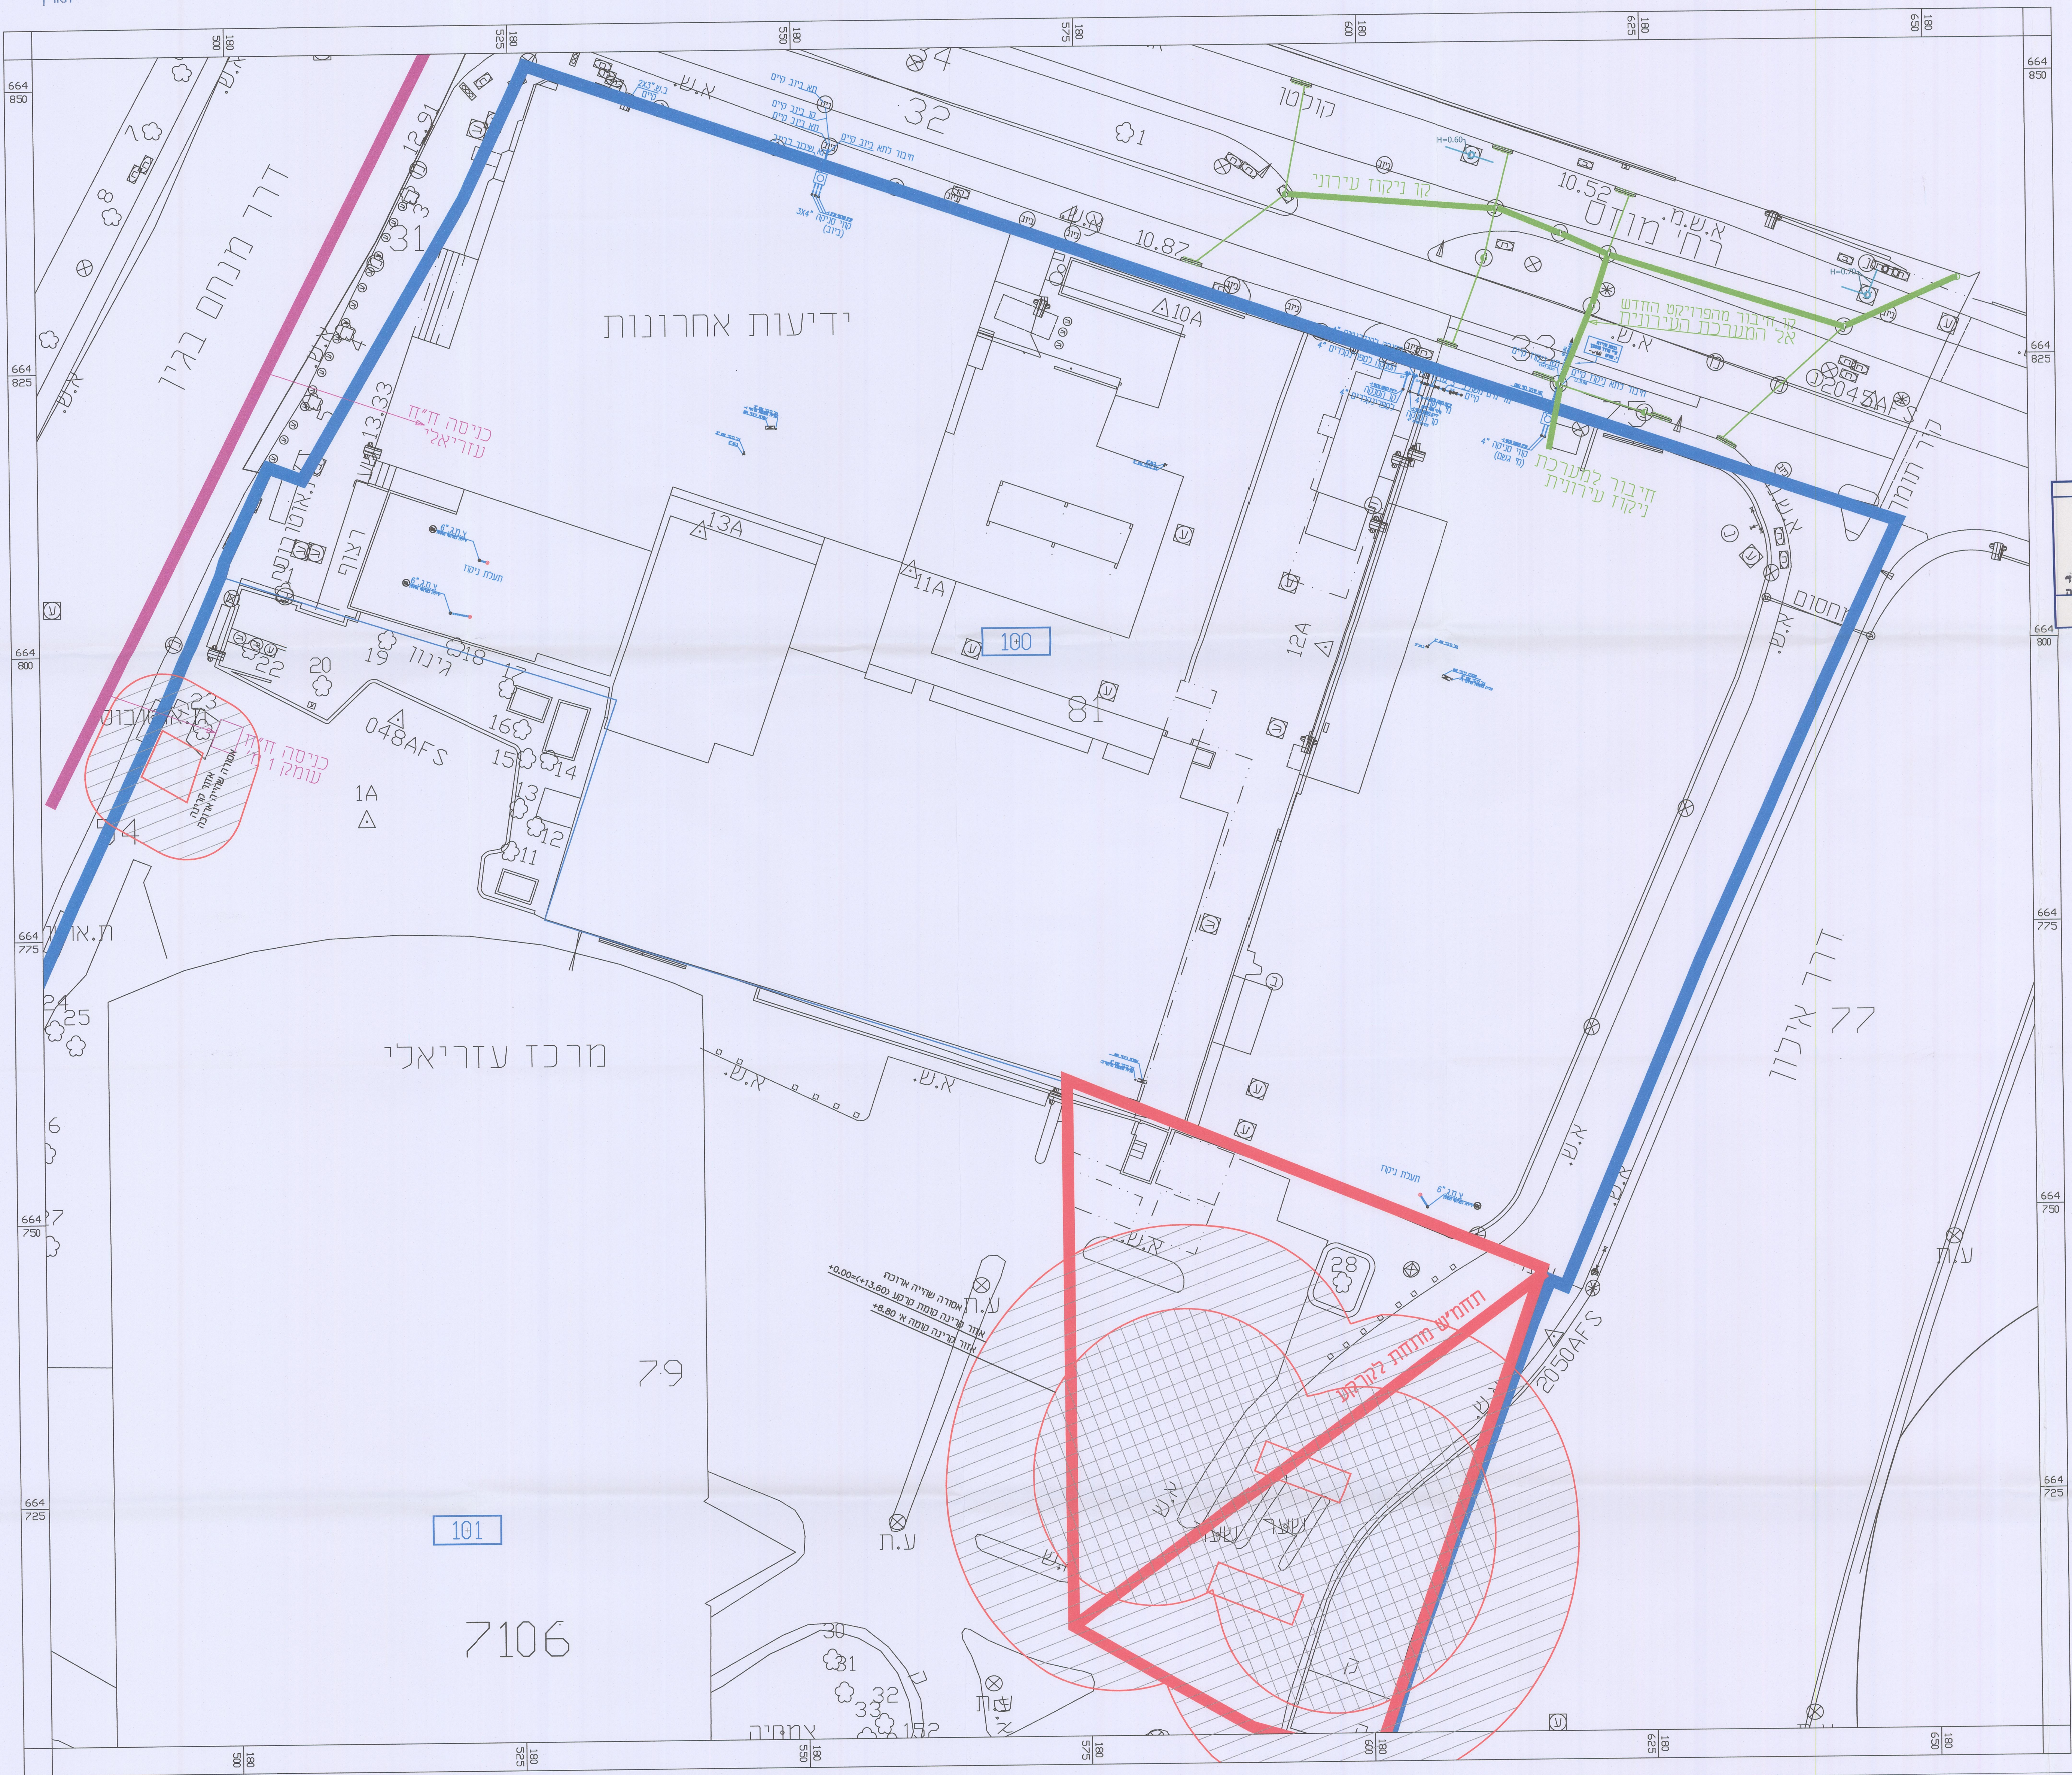

1965 חוק התכנון והבניה, התשכ"ה -
 משרד הפנים - מחוז תל-אביב
 התעודה המחוזית להליטה ימים : 12/01/2017 507-0242644
 21/03/2016
 להפקיד את המכשיר
 19/02/2017
 יו"ר הוועדה המחוזית
 תאריך