(id.143065)0028 - ארגז_F
4370

(4)

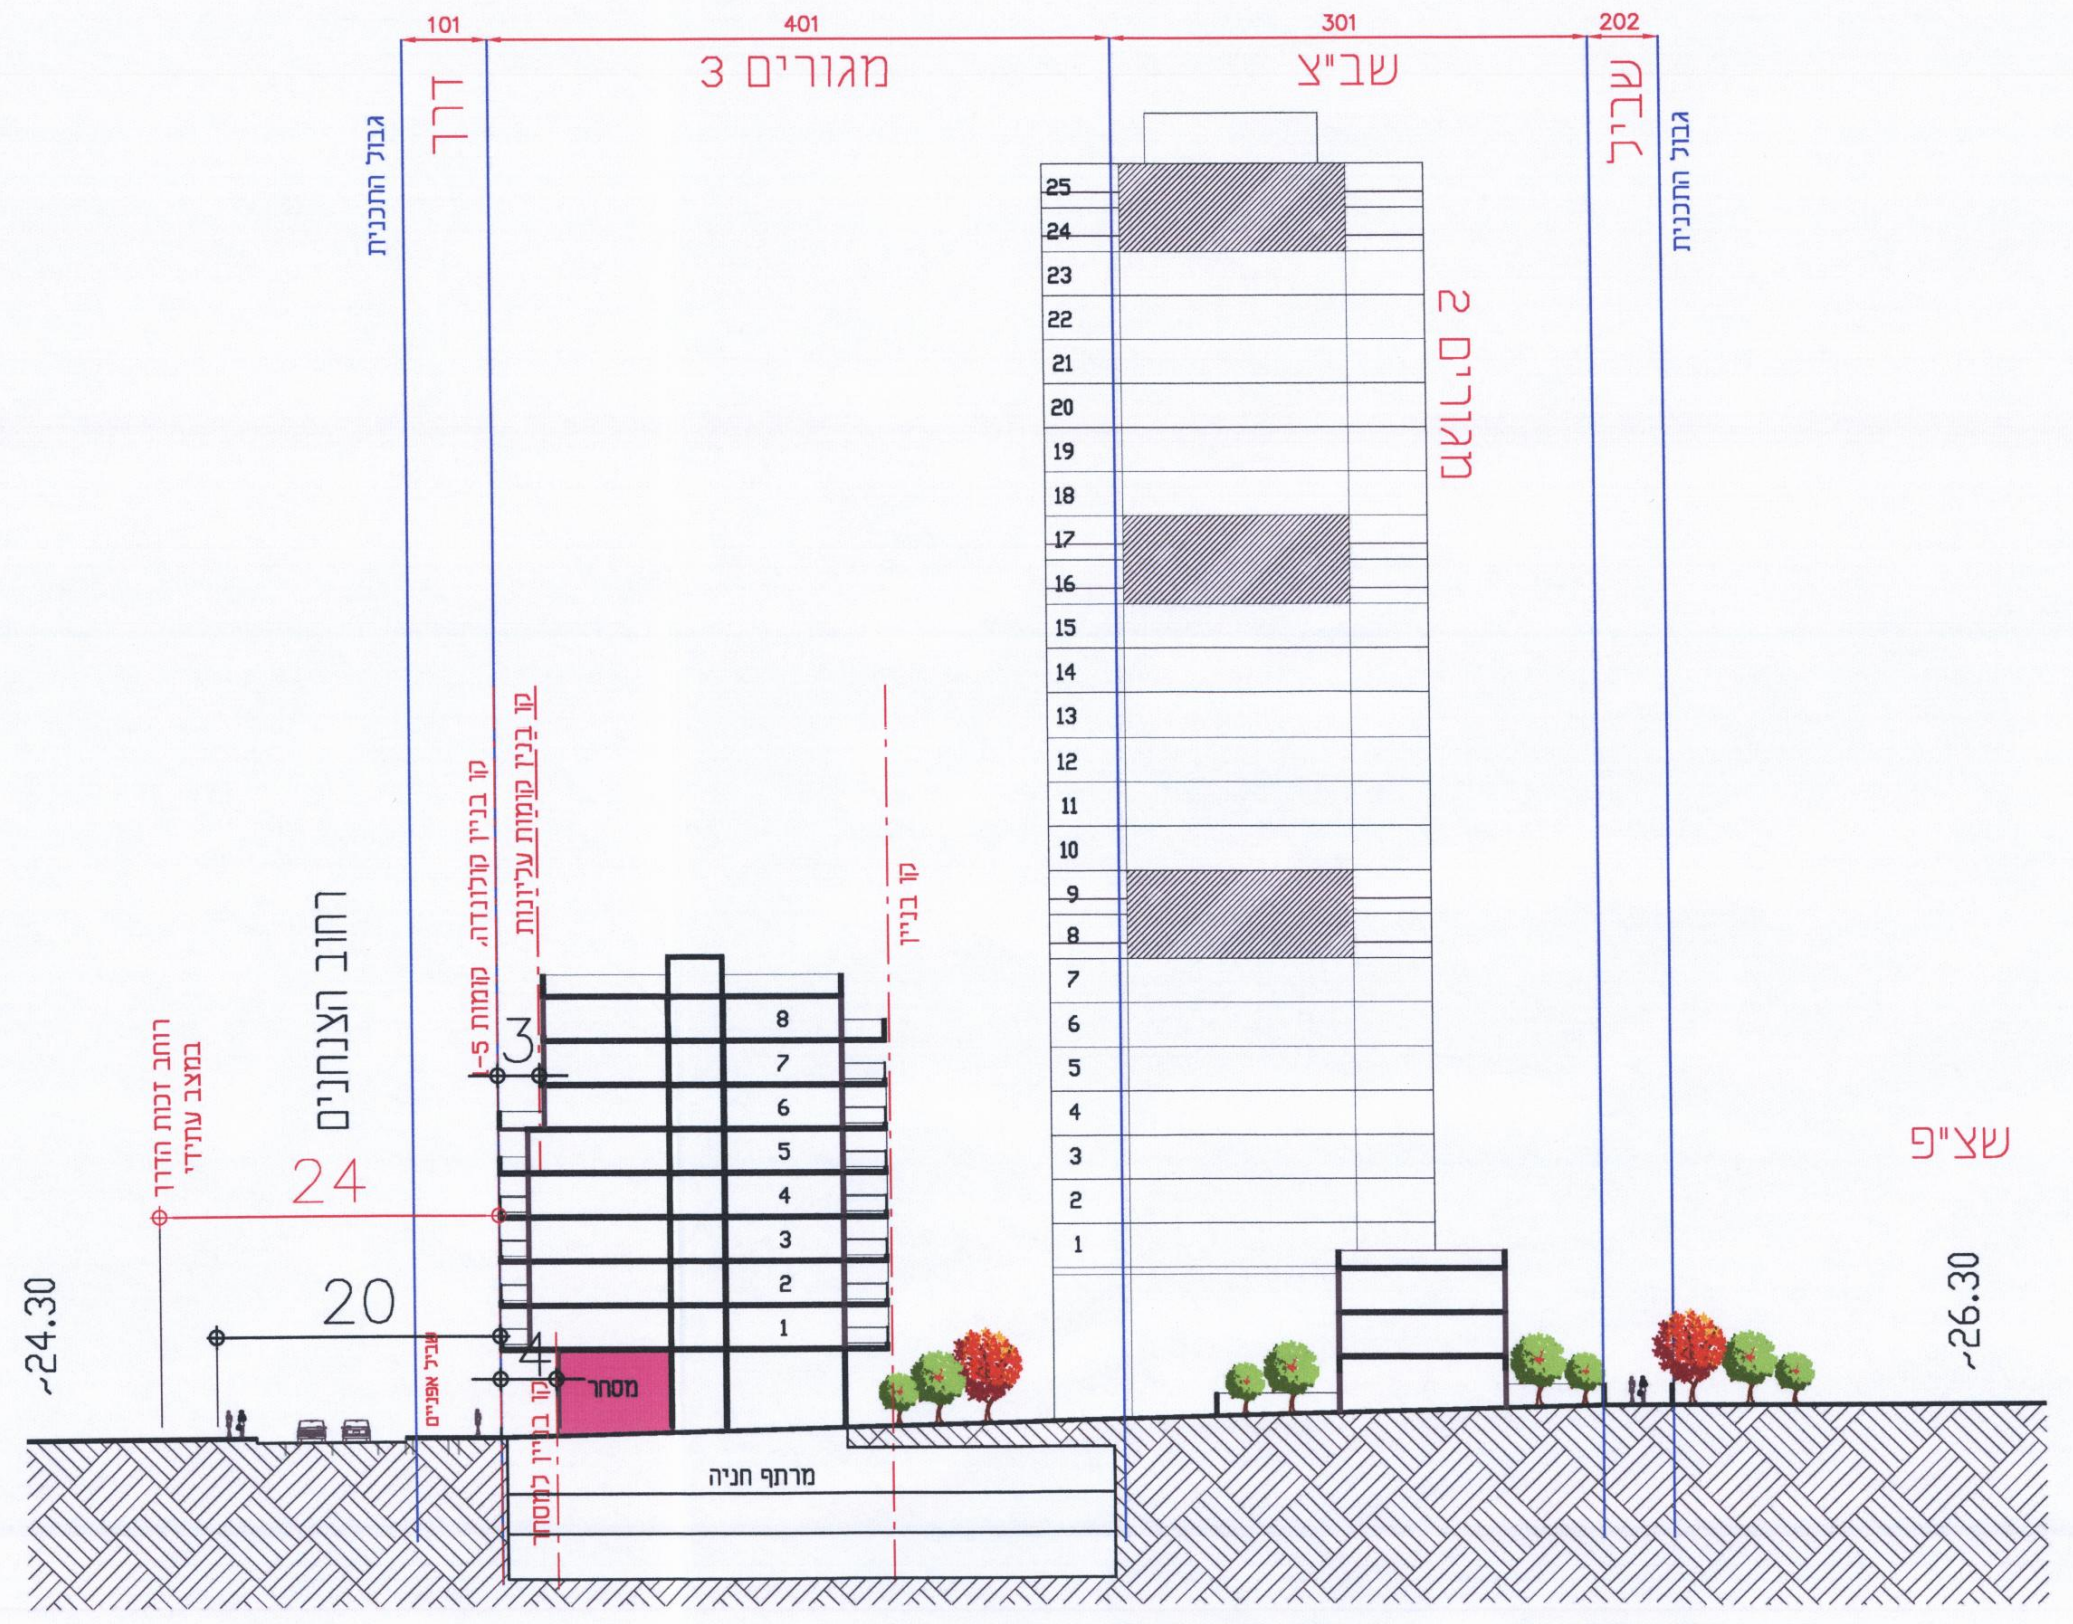

חתך עקרוני א:א
קנ"מ 1:500

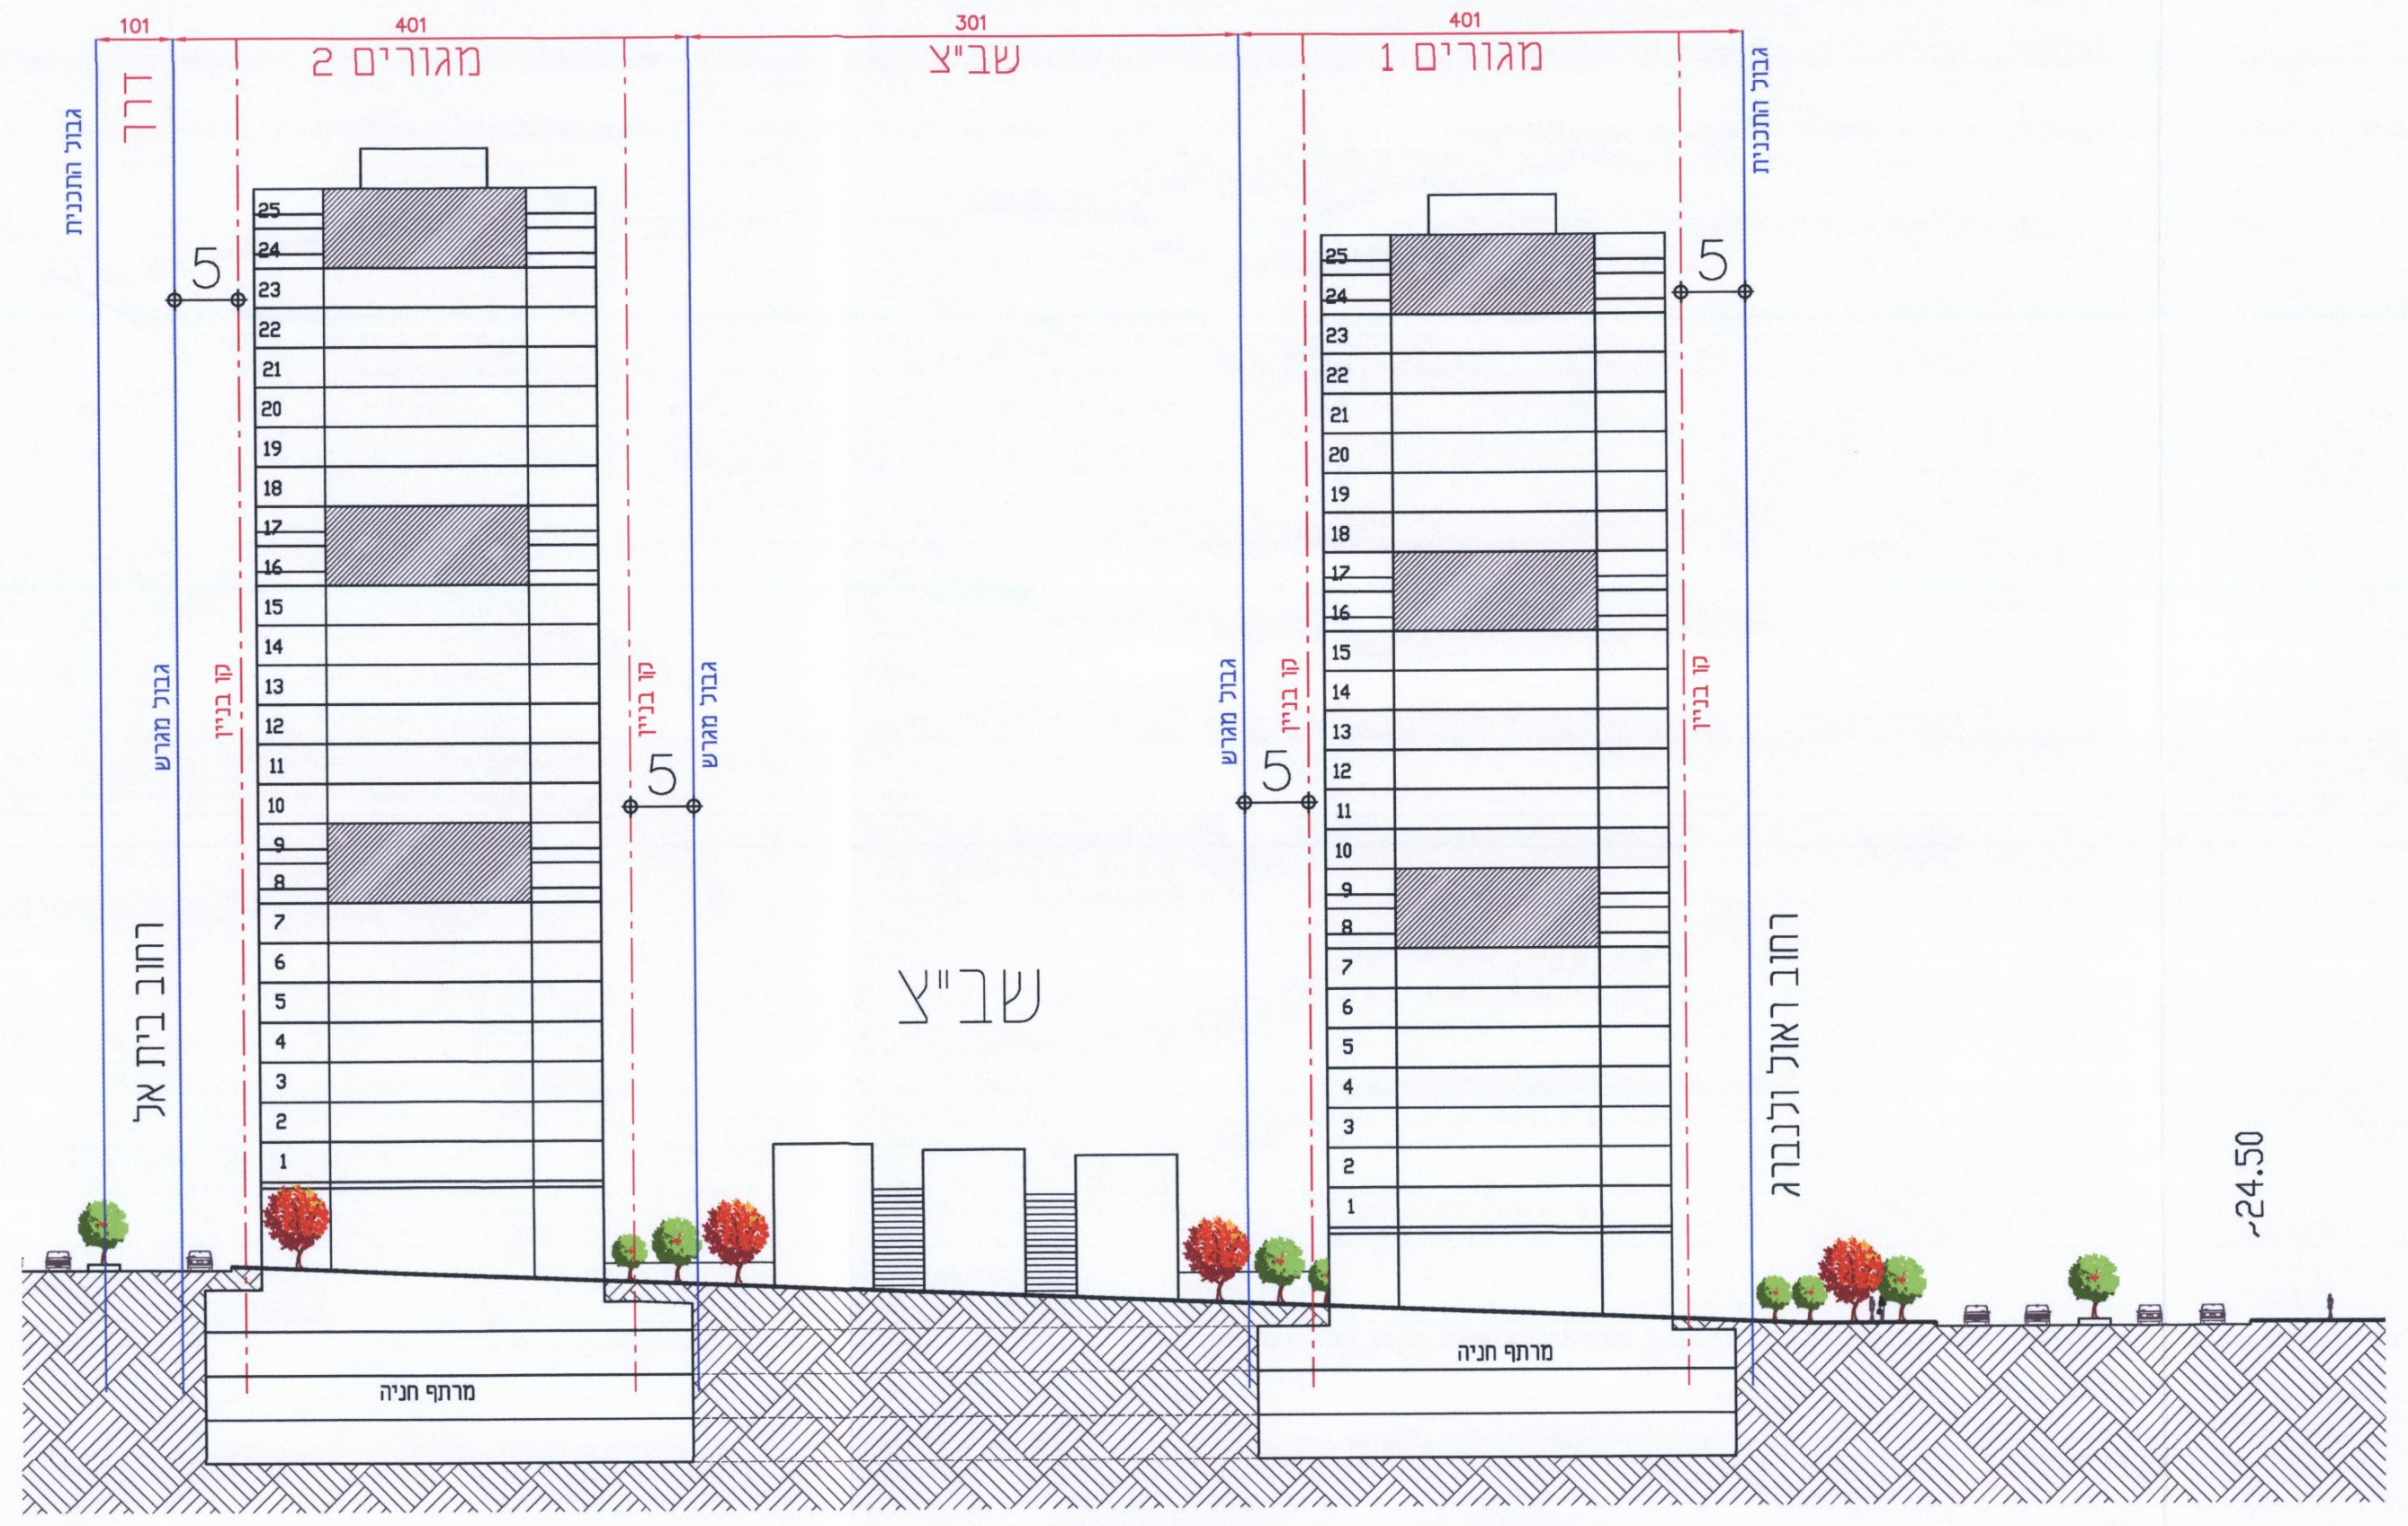

חתך עקרוני ב:ב
קנ"מ 1:500

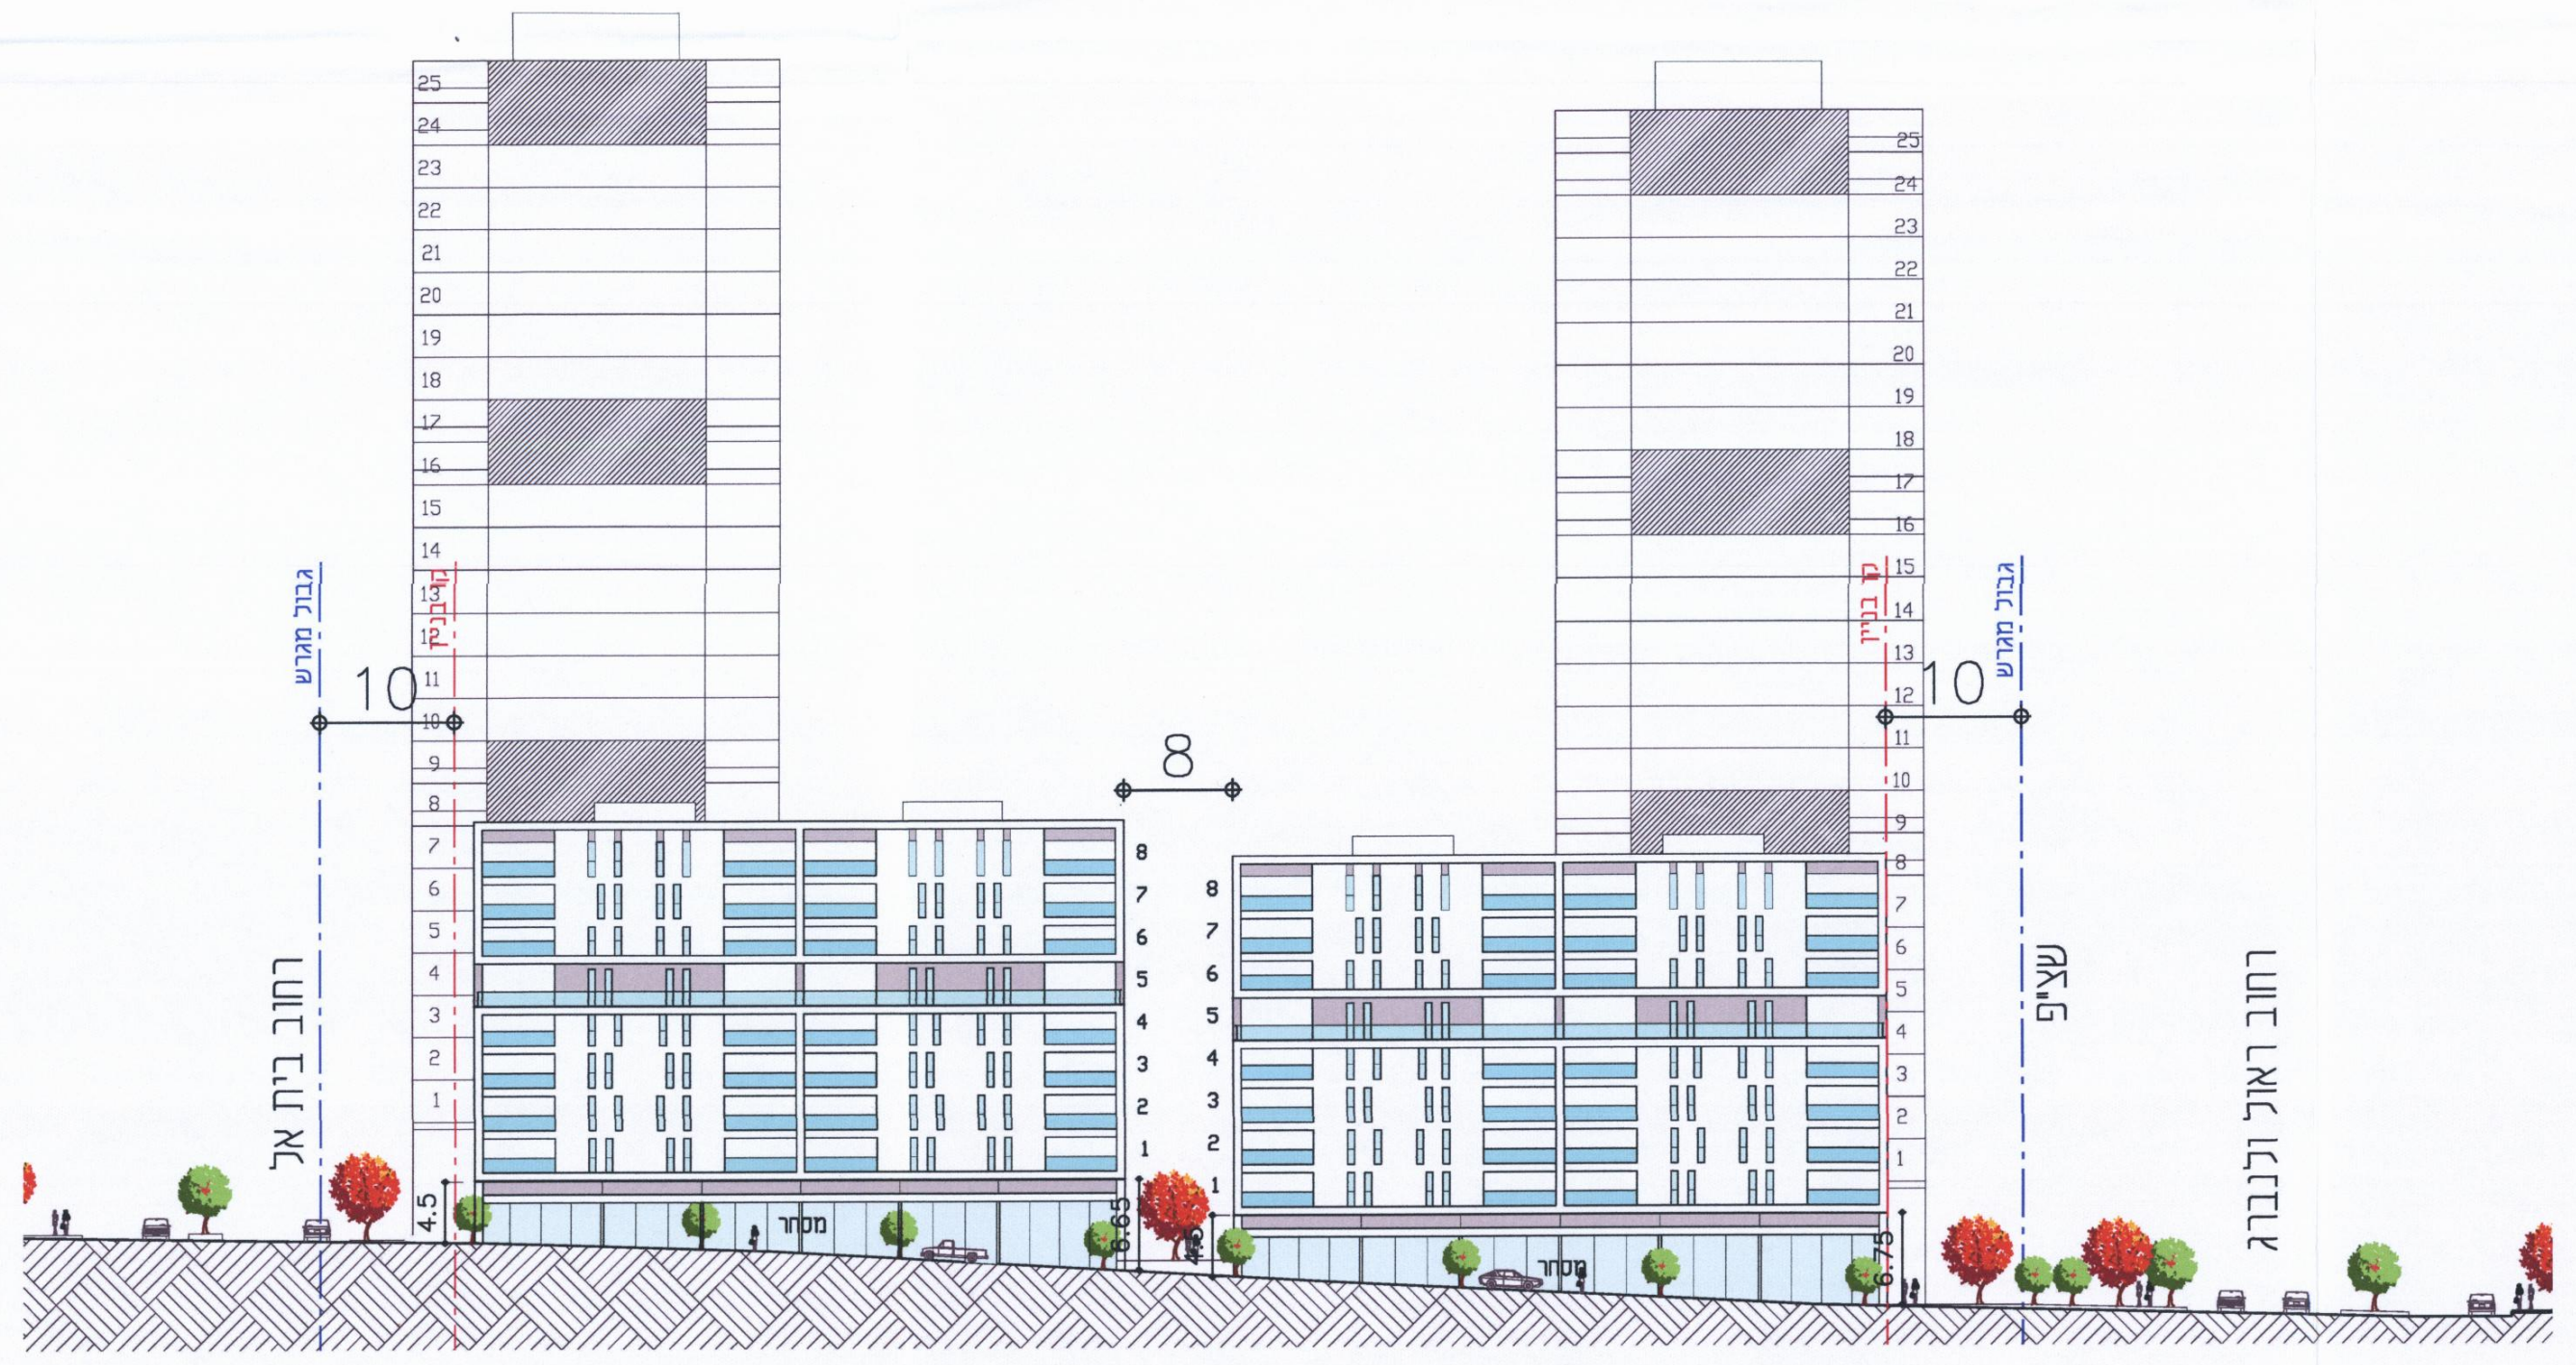

חזית לרחוב מהצנחנים
קנ"מ 1:500

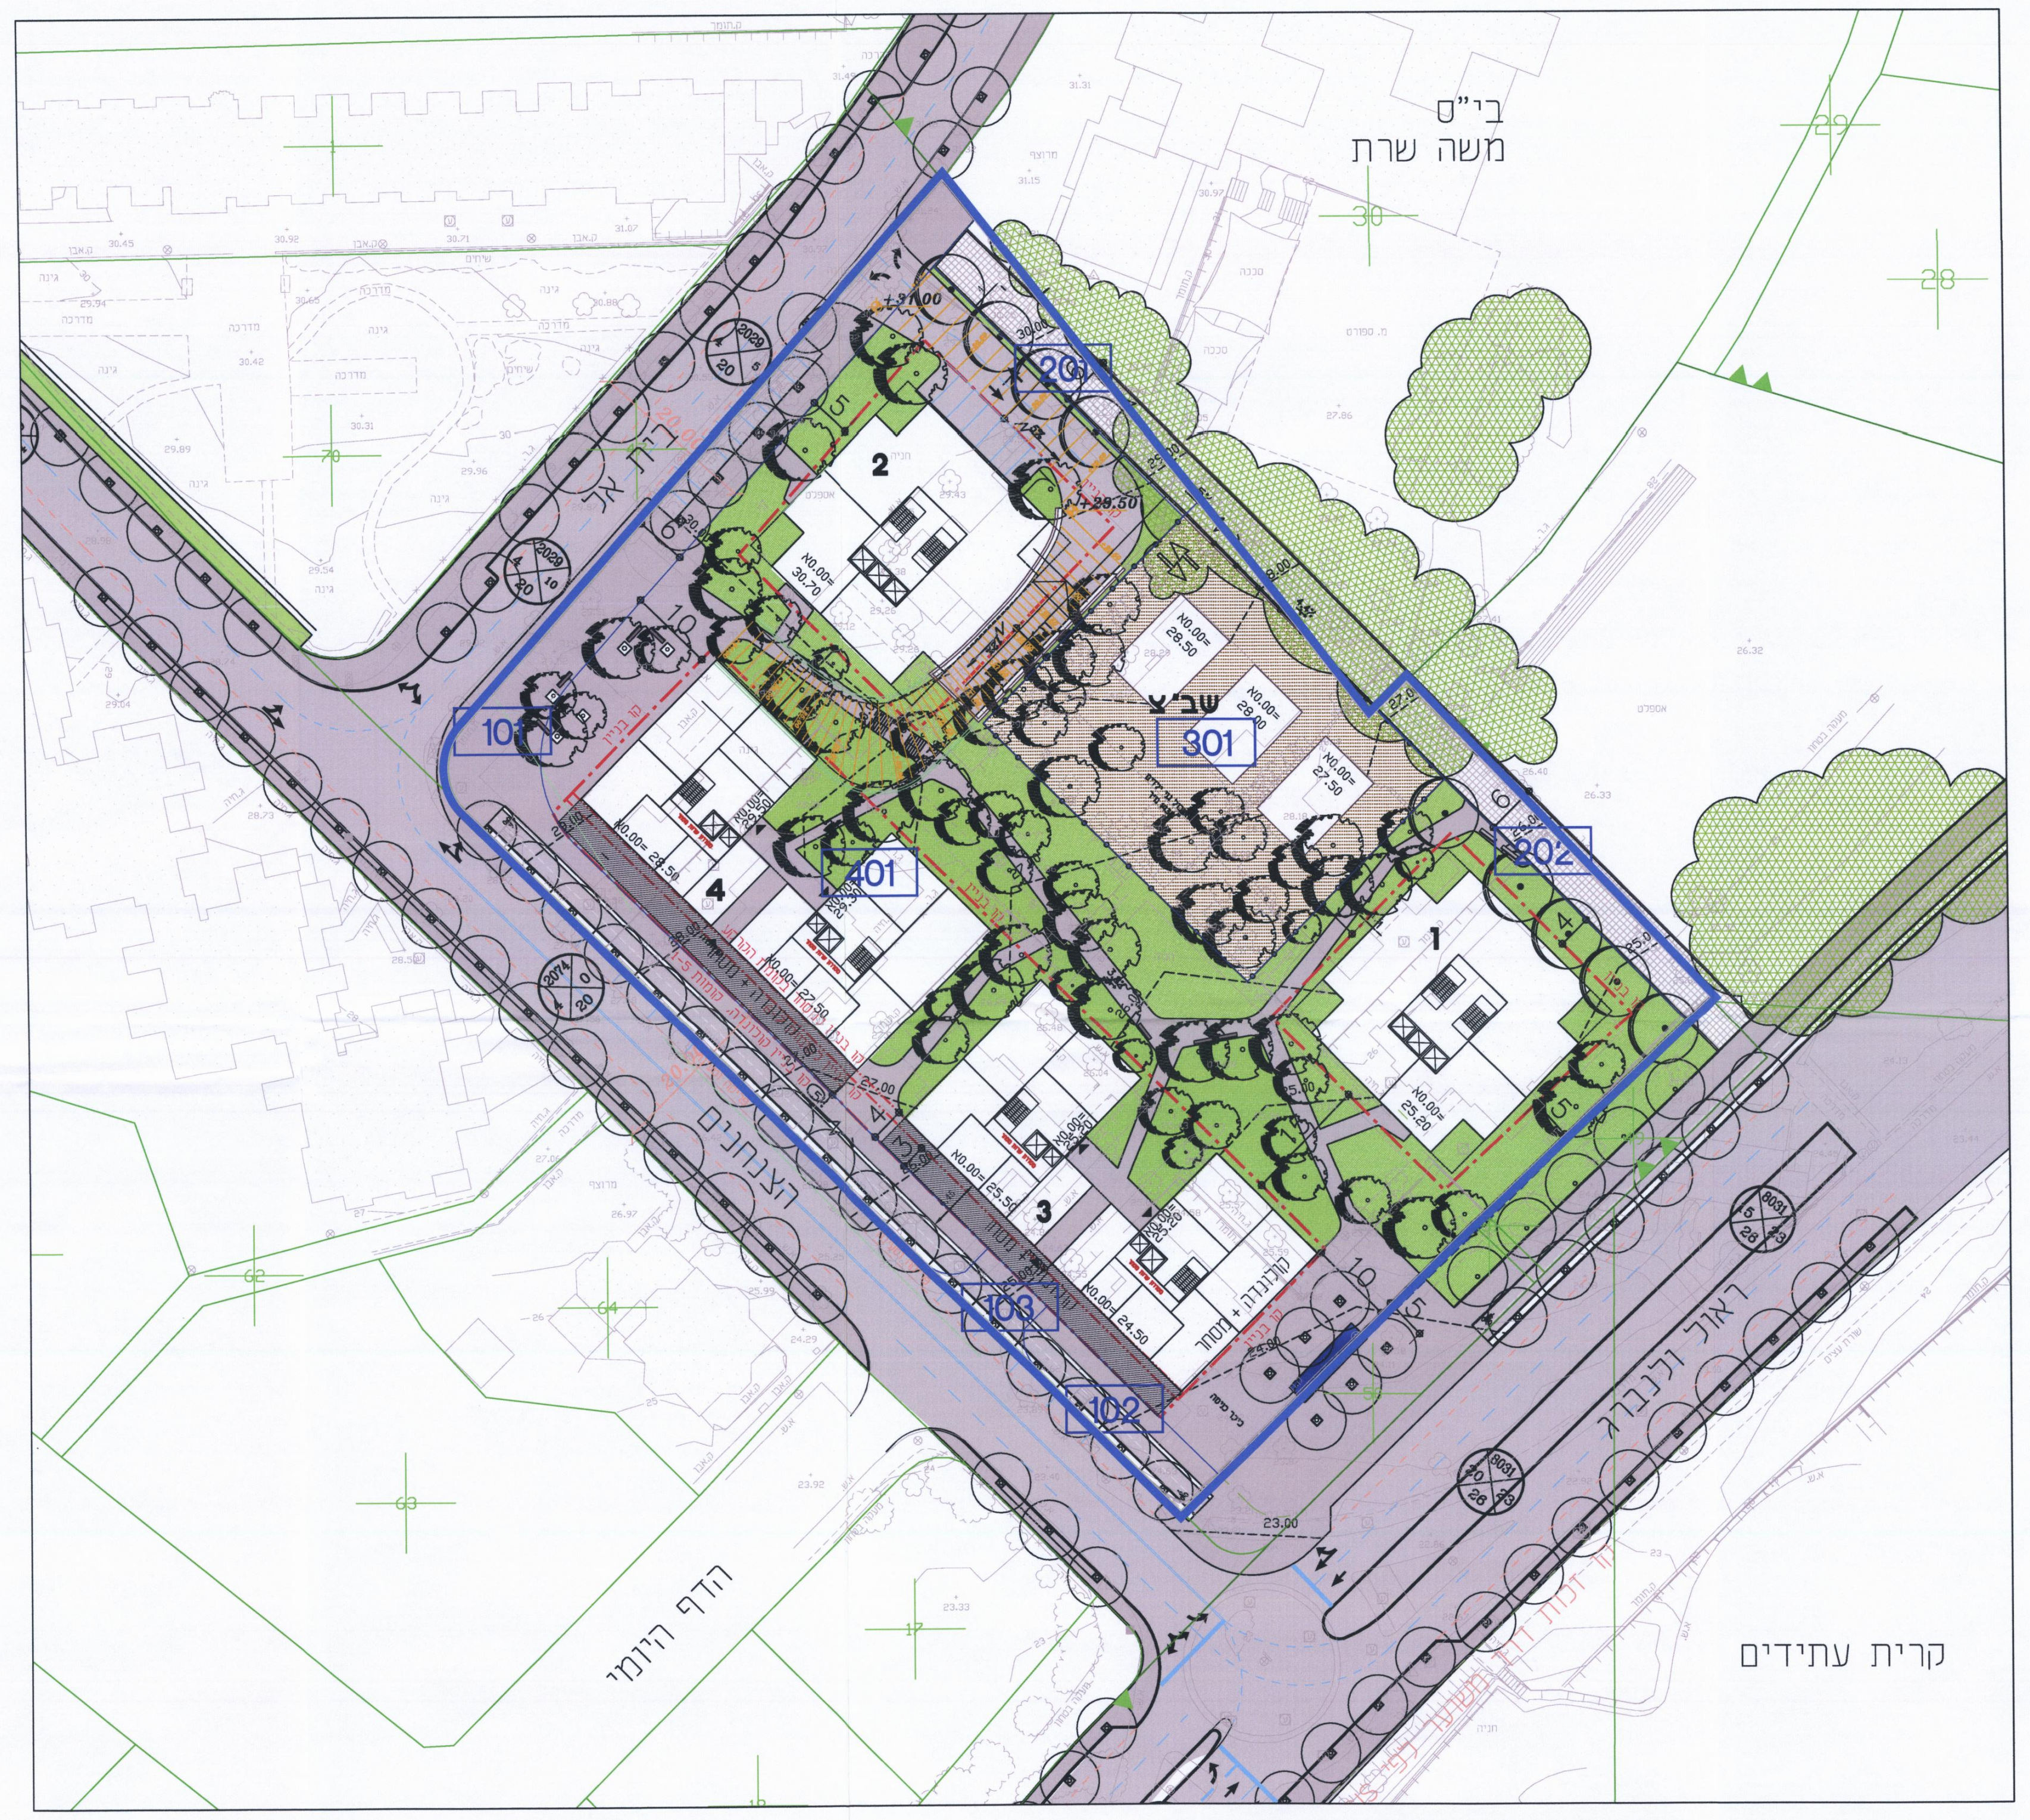

תכנית קומת קרקע
קנ"מ 1:500

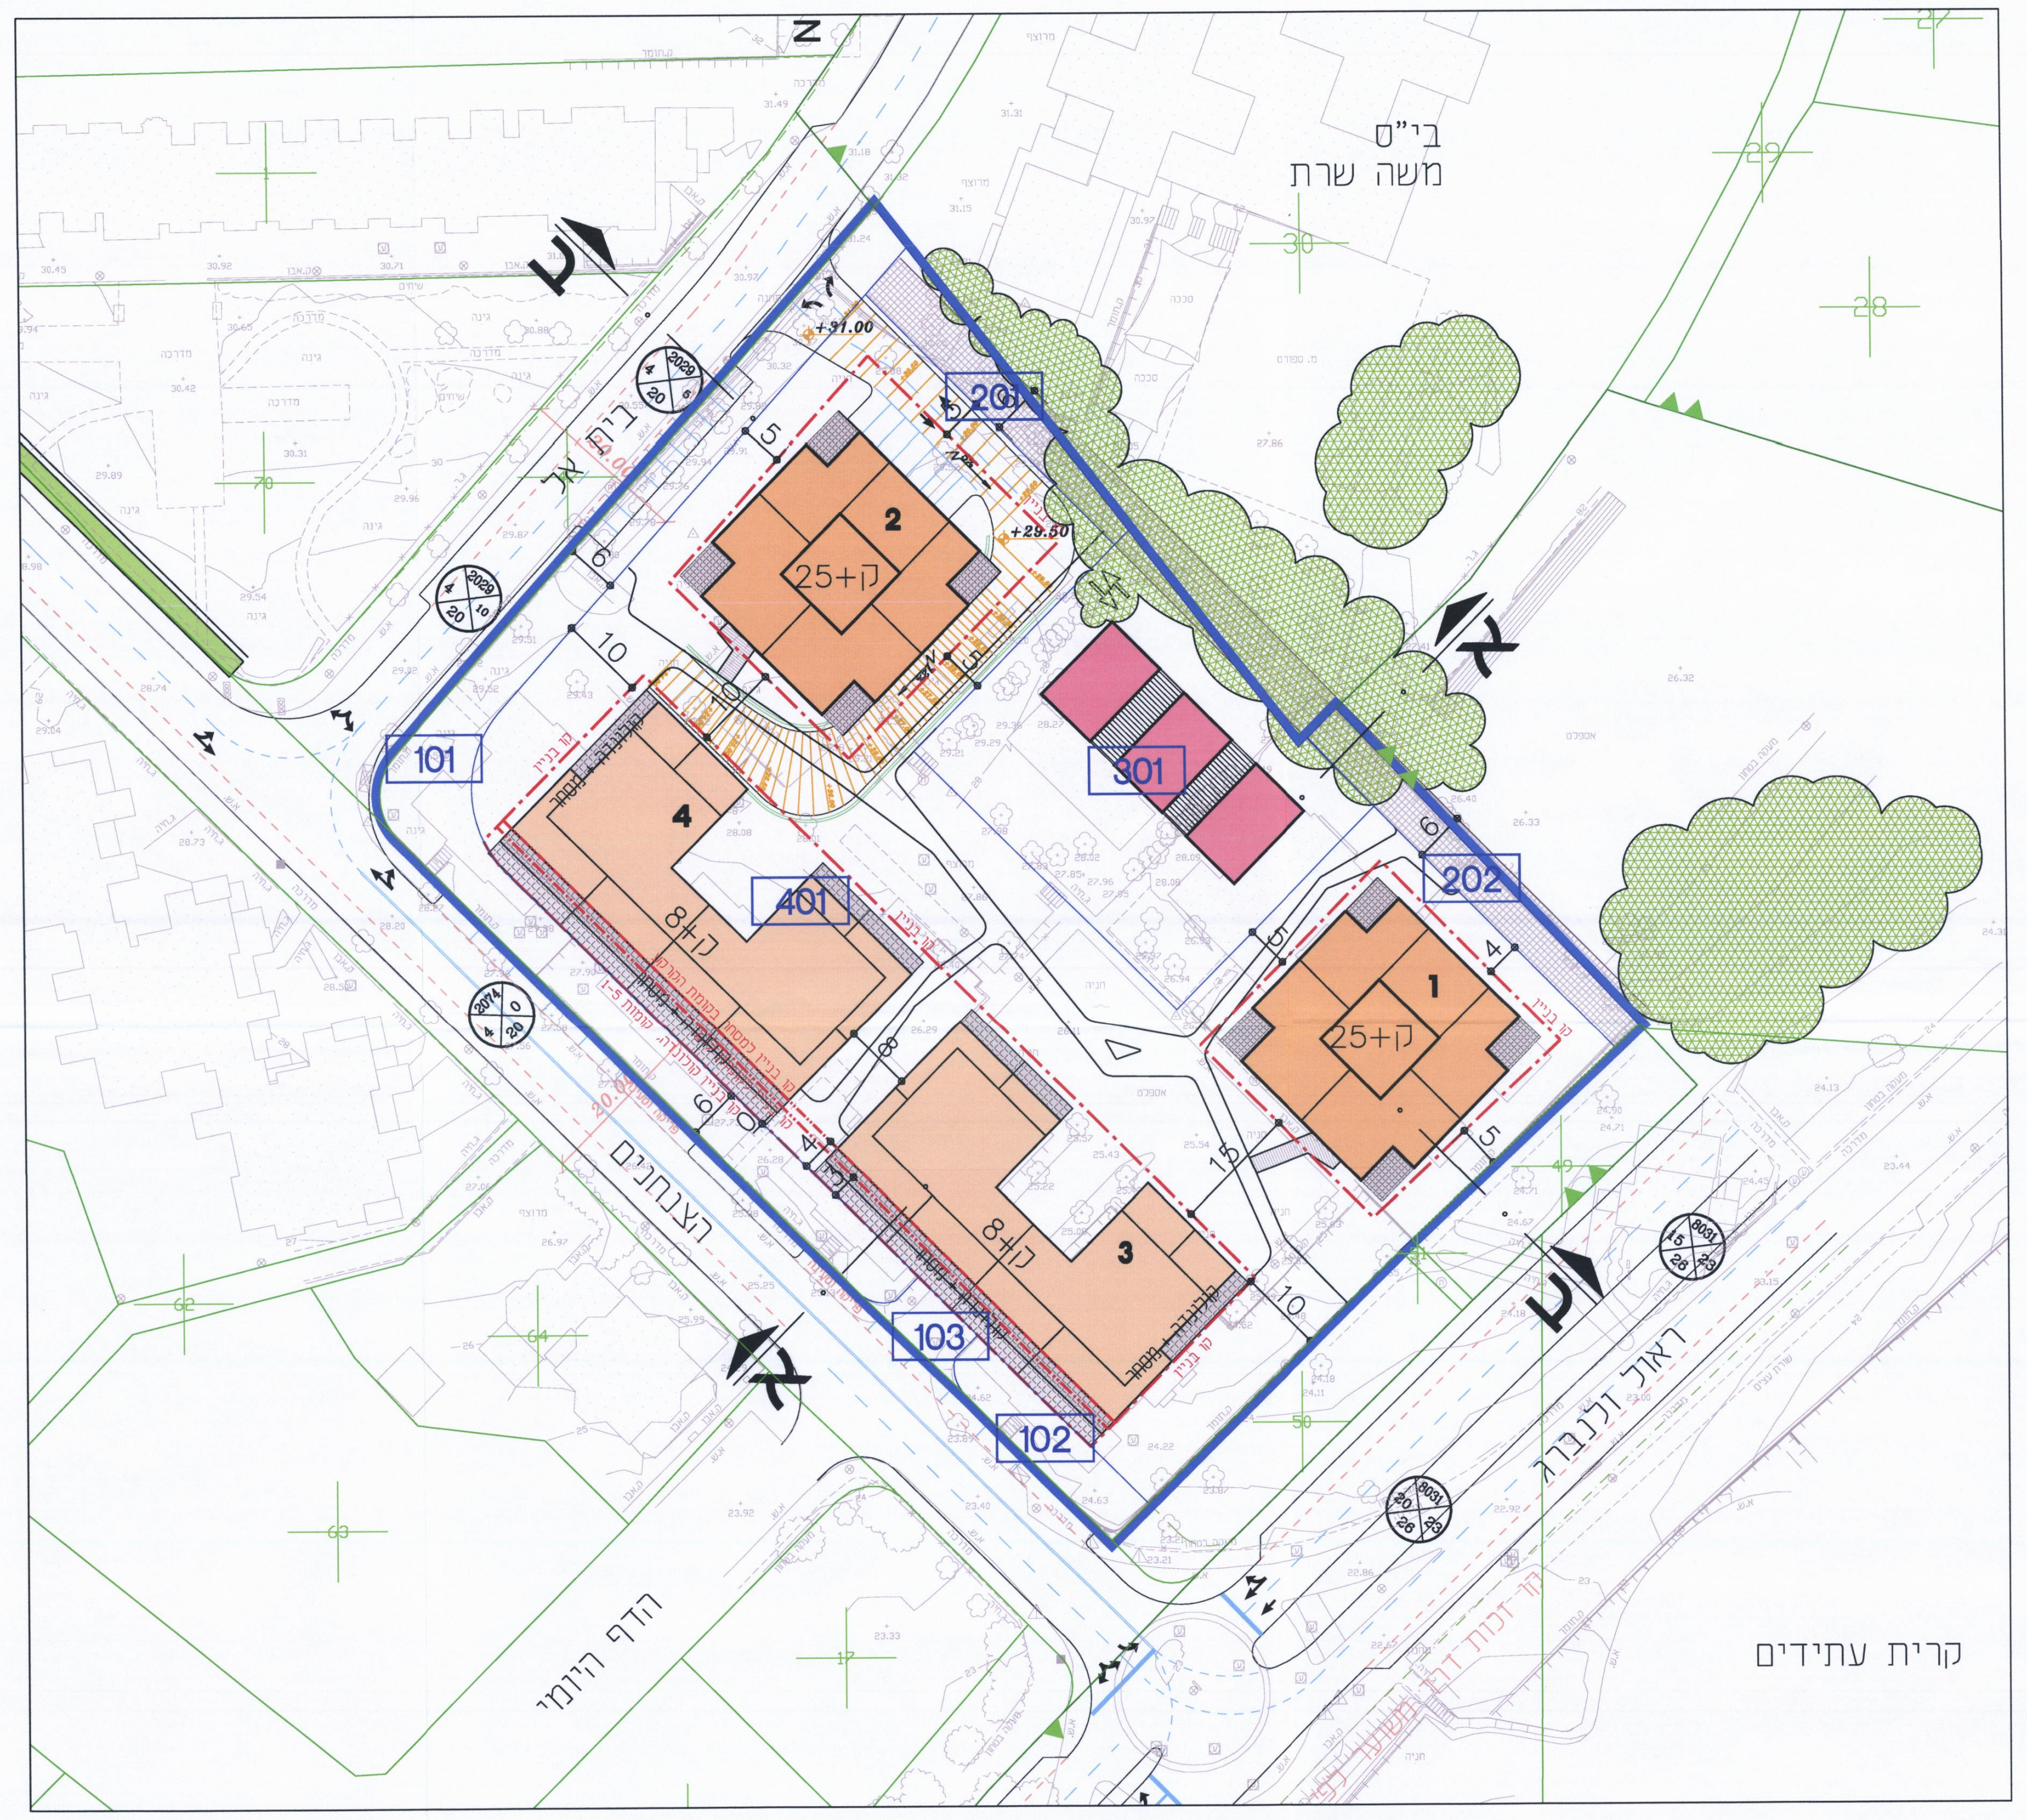

תכנית גגות
קנ"מ 1:500

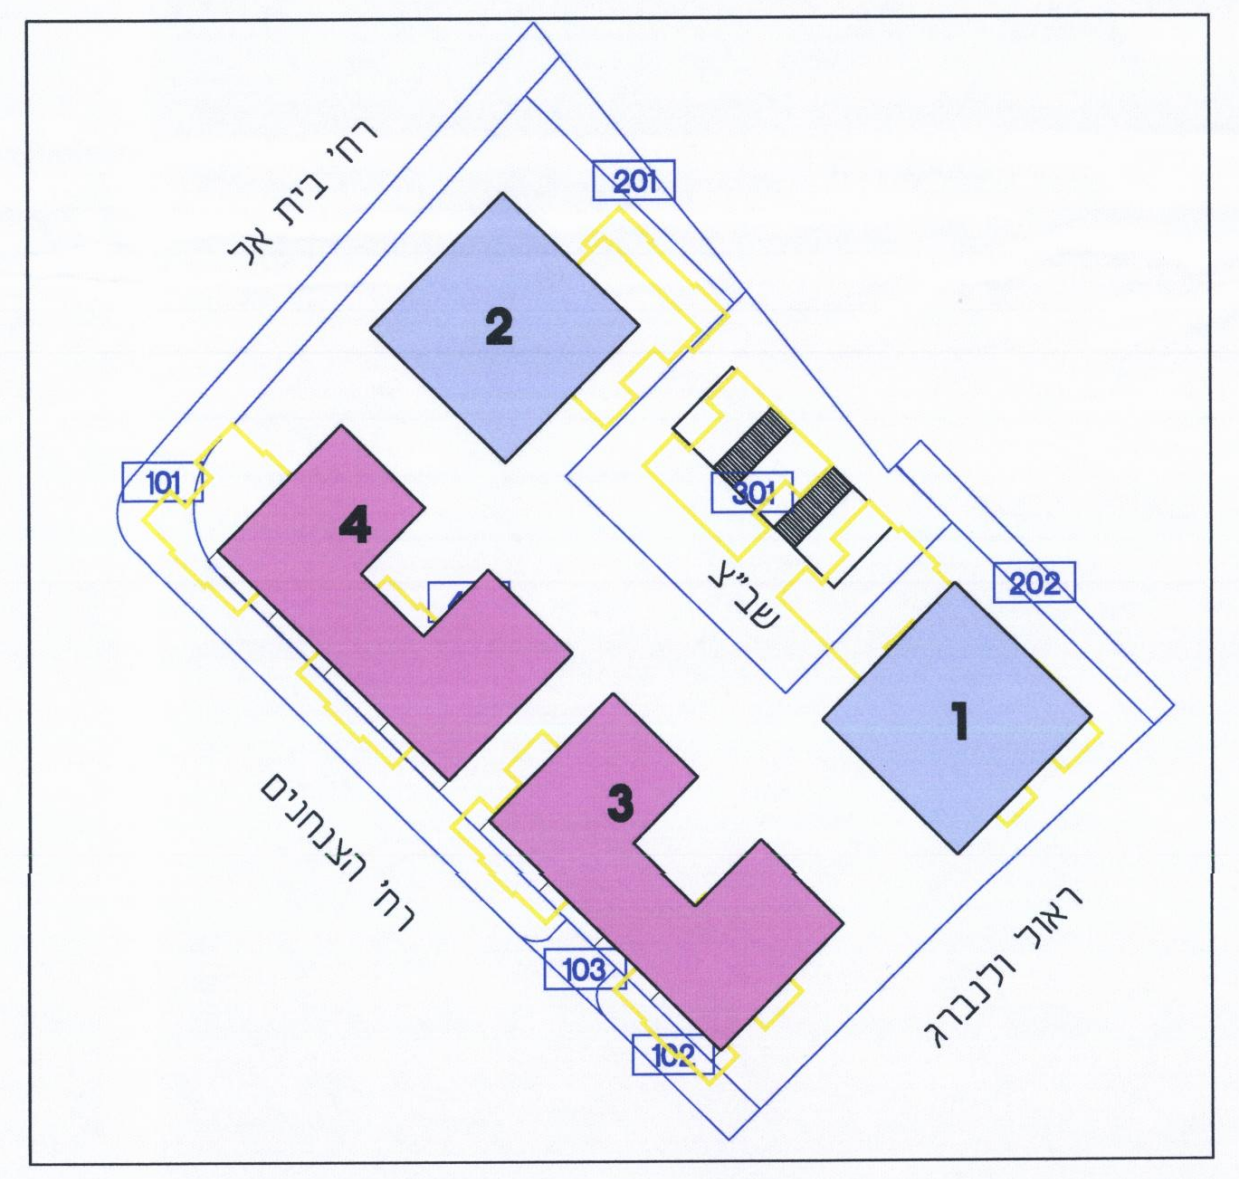

תרשים חלוקה למתחמים
🟦 מתחם א – מבנים 1,2
🟪 מתחם ב – מבנים 3,4
קנ"מ 1:1000

נספח בינוי ופיתוח

נספח לתכנית מס'	507-0254292

פינוי בינוי מתחם הצנחנים
תא/4370

גליון 1 מתוך 1

תחולה	מנחה
תאריך עריכת הנספח	10/07/2016
קנ"מ	1:500
תרשימים נוספים	קנ"מ
תרשים חלוקה למתחמים	1:1000
חתכים עקרוניים	1:500

שמות וחתימות:

עורך הנספח	שם: גיל שנהב תאגיד: כנען שנהב אדריכלים בע"מ	חתימה: כנען - שנהב אדריכלים בע"מ

הועדה המקומית לתכנון ולבניה תל-אביב - יפו
שם התכנית תא/4370 פינוי בינוי מתחם הצנחנים
הומלצה למתן תוקף (לאחר דיון בהתנגדויות)
תאריך 30/07/2014 פרוטוקול 14-0019ב החלטה 5
תאריך 24/02/2016 פרוטוקול 16-0005ב החלטה 10
תאריך 06/04/2016 פרוטוקול 16-0009ב החלטה 3
אושרה למתן תוקף ע"י הועדה המחוזית לתכנון ולבניה
תאריך 06/06/2016 ישיבה מס' 1227

מנהל האגף	מהנדס העיר	יו"ר הועדה/יו"ר ועדת המשנה
אורלי אראל	עודד גבולי, אדר'	תאריך 3.8.2016

מינהל התכנון - מחוז תל-אביב
חוק התכנון והבנייה, תשכ"ה - 1965
אישור תכנית מס' 507-0254292
הועדה המחוזית לתכנון ולבניה החליטה
ביום 6.6.16 לאשר את התכנית
☒ התכנית לא נקבעה טעונה אישור שר
☐ התכנית נקבעה טעונה אישור שר
מנהל מינהל התכנון | יו"ר הועדה המחוזית
גלית זילבר

כנען שנהב
אדריכלים

ת.ד. 68158 קריית עתידים ת"א
טל:03-6471997 פקס:03-6496644