



נספח תנועה

נספח לתכנית מס' 507-0293894

תא\ 4388 לבנה מערב

הועדה המקצועית לתכנון ולבניה תל-אביב - יפו
שם התכנית: 507-0293894 לבנה מערב - תוספת שטח ירושת
התוכנית: (לאחר דיון בהתנגדויות)
תאריך: 01.01.2022
פרוטוקול: 219-0022
החלטה: 5
תאריך: 12.02.2022
פרוטוקול: 220-0002
החלטה: 5
אישור: (לאחר דיון בהתנגדויות)
תאריך: 01.04.2022
פרוטוקול: 27.02.2022
החלטה: 40
אישור: (לאחר דיון בהתנגדויות)
תאריך: 14.04.2022
פרוטוקול: 27.02.2022
החלטה: 40

נספח תנועה

תחזויה

תאריך עריכת הנספח: 03.09.2019

קני"מ: 1:500

חזתים עקרוניות: 1:250

שמות וחתימות:

עורך הנספח: מ.ת.נ.

מקרא:

מ.ת.נ.

תל אביב - שכונת ליבנה מערב - רחוב הבושם

נספח תנועה לתכנית פינוי בינוי

חשבונית: 11932.0-TRP-LVO-PL-V16

חשבונית: 11932.0/1


חשבונית: 1:500

חשבונית: 26/10/2014

חשבונית: 11932.0/1

חשבונית: 18




תרשים סביבה

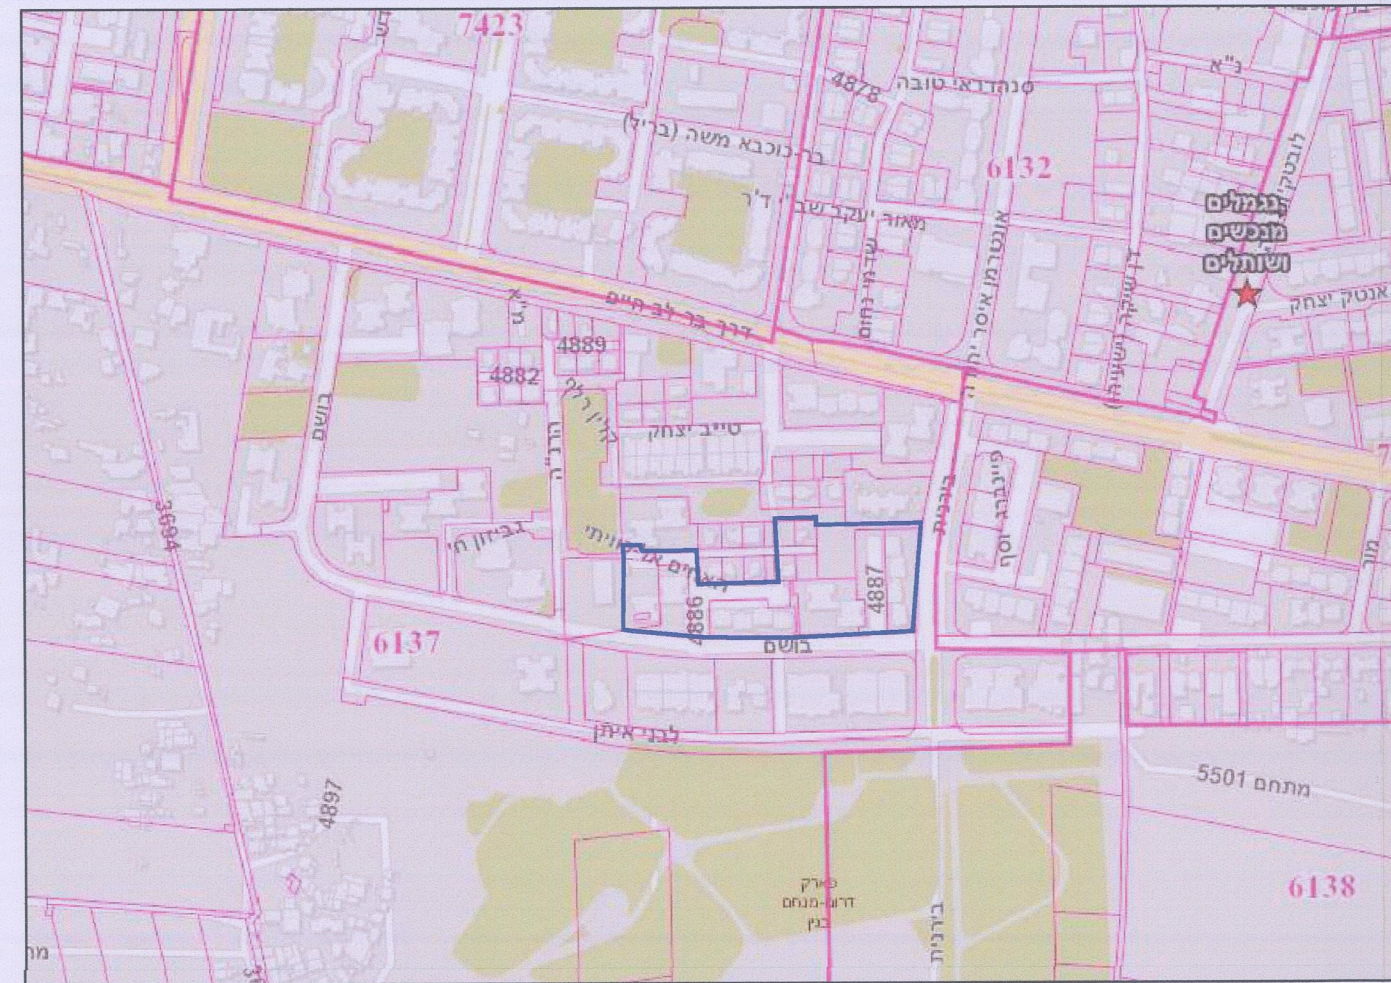


היצע תחבורתי



חזת רחוב

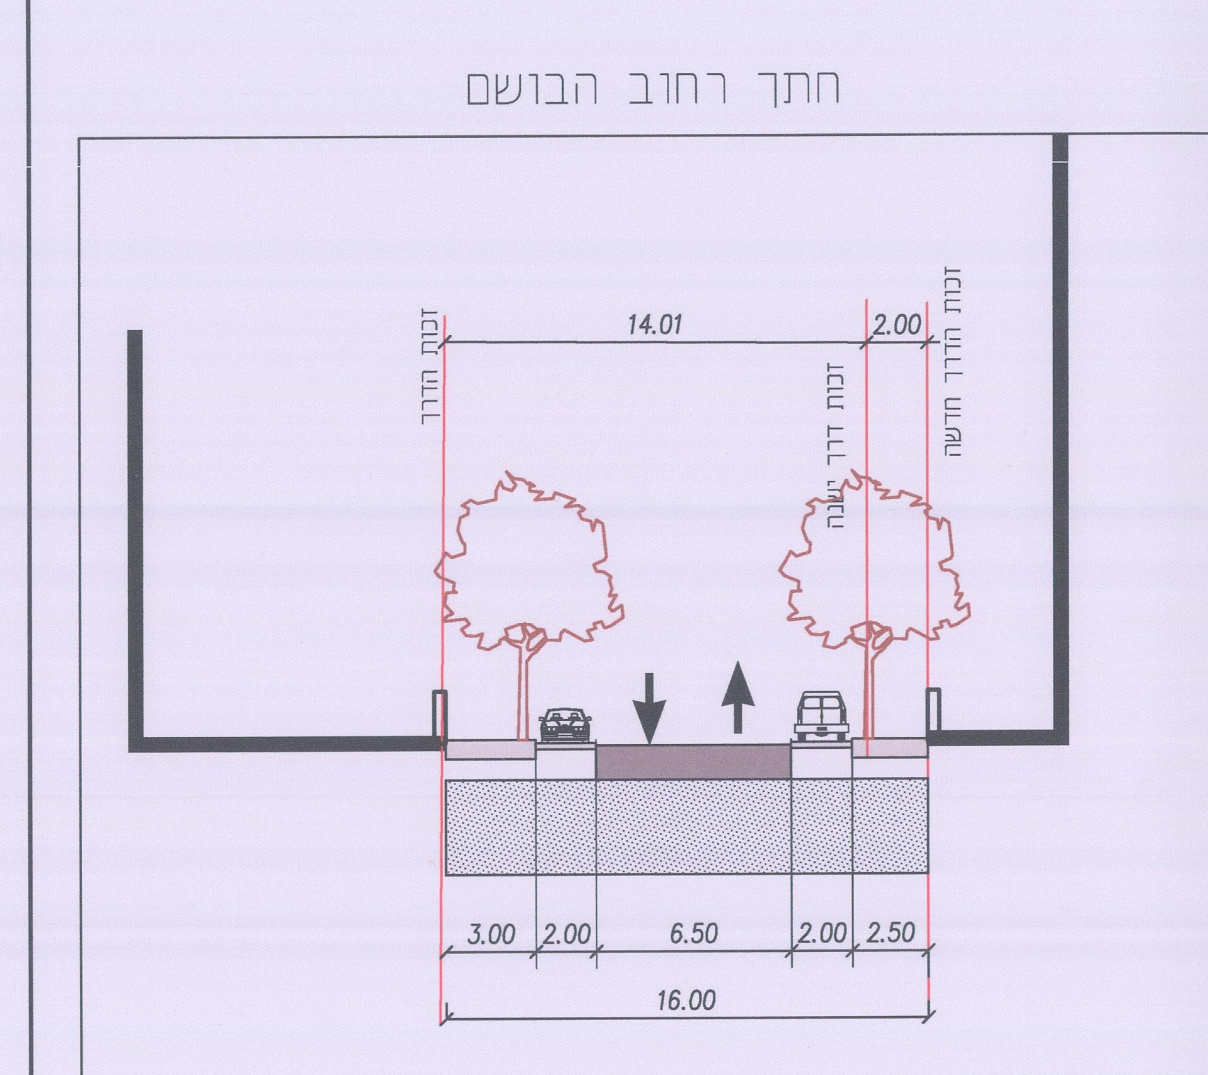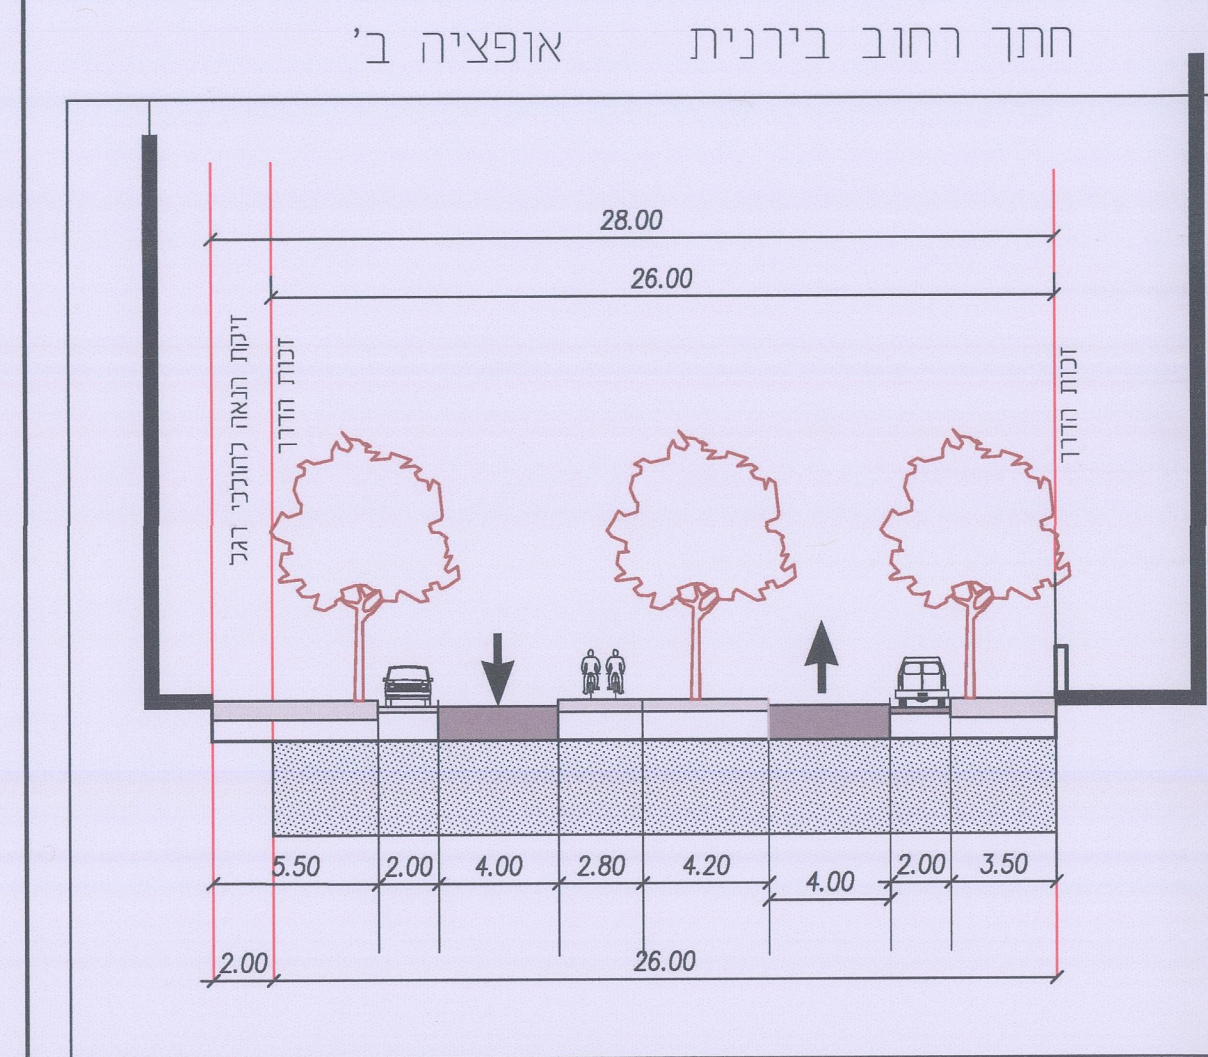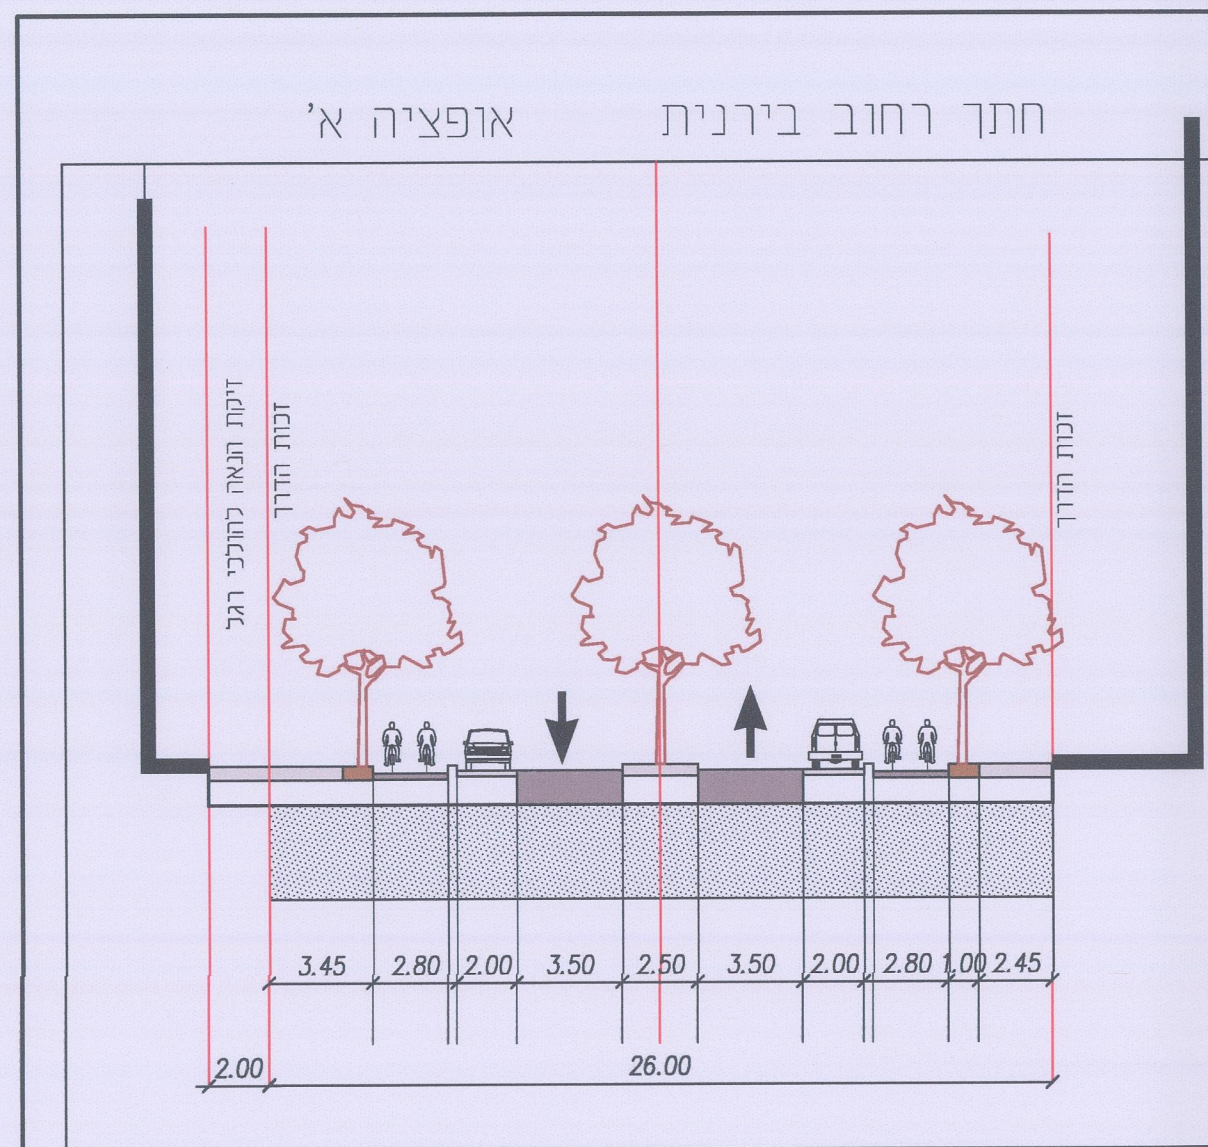

תכנית קומת קרקע

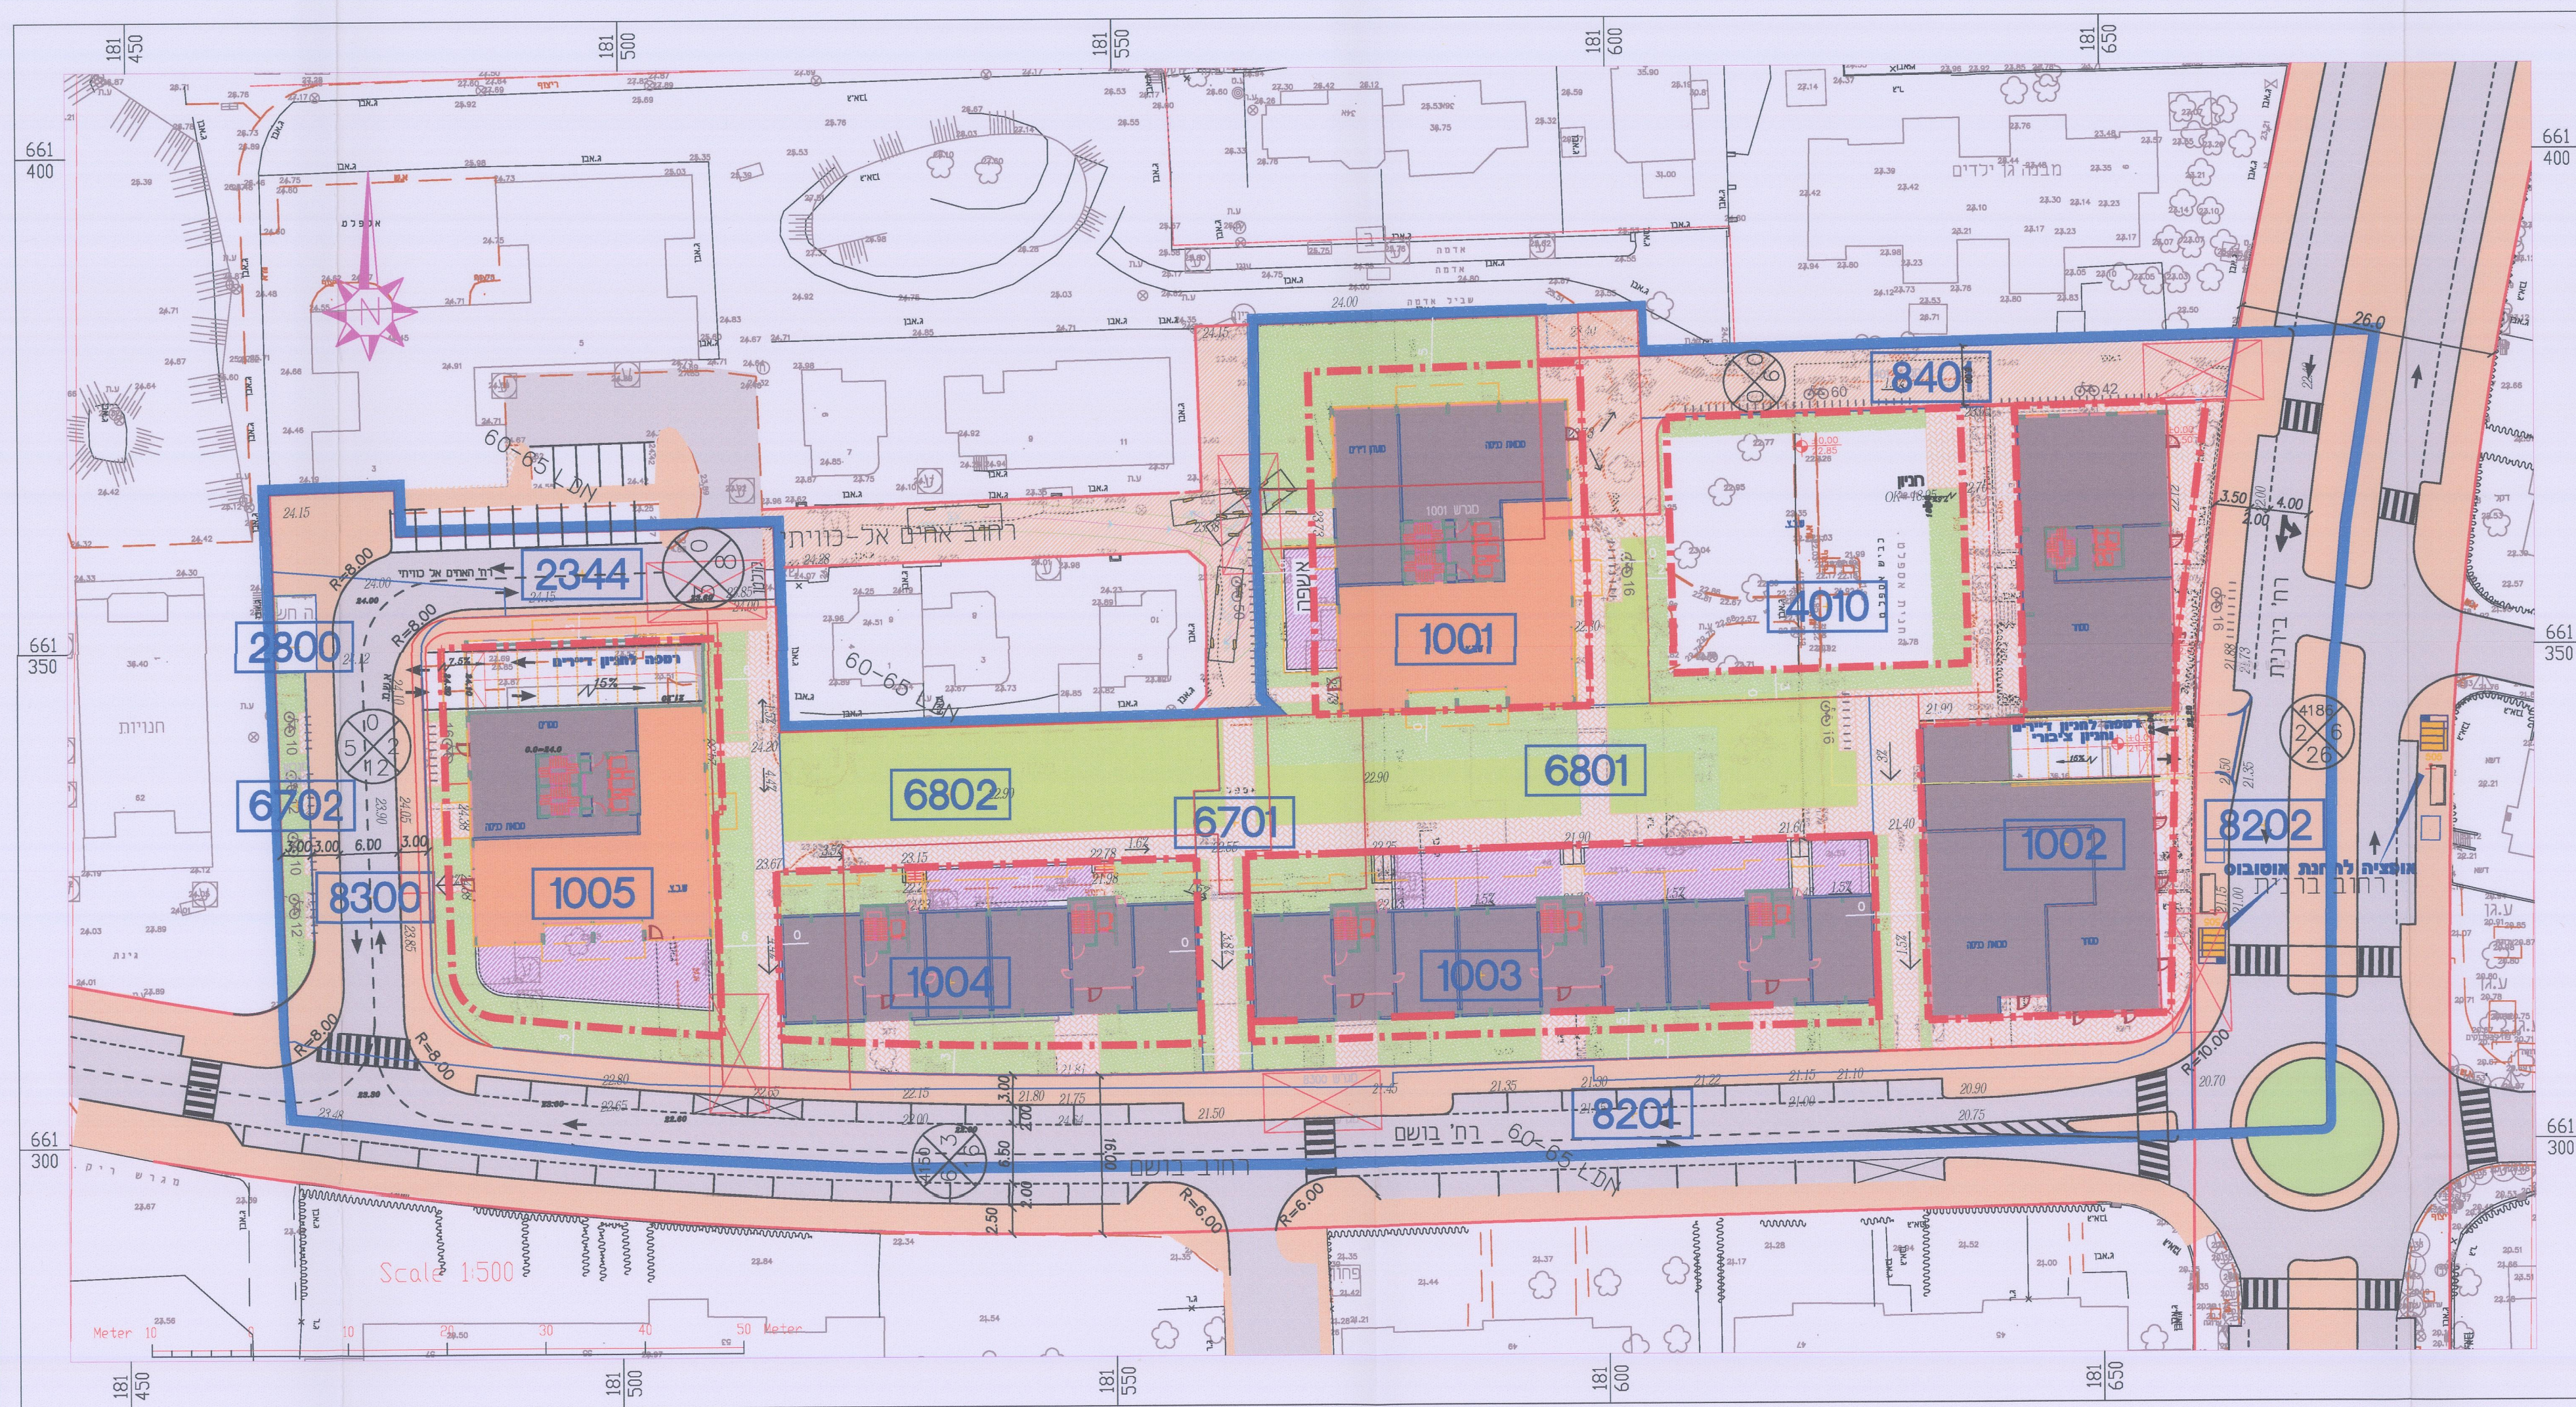


מאזן חניה

שימוש	כמות	תקן חניה	דרישת חניה	סה"כ	דרישה לאומנים	דרישה לרכב
דירות	474 יחיד	1:1	474	474	94 (1:5)	2
מסחר	840 מ"ר	1:50	17	17	3 (1:300)	20 (1:200)
שביע מגדלים	520 מ"ר	3 כיתות	12	12	32 (1:100)	2
שביע מרוכז	2600 מ"ר	1:70	37	37	66	114
סה"כ				540	509	114

היצע חניה

מפלס	היצע חניה למגורים	היצע חניה ציבורית
חניון 1	118	22
חניון 2	118	22
חניון 3	119	22
חניון 4	119	-
סה"כ	474	66

תכנית מרתף עליון

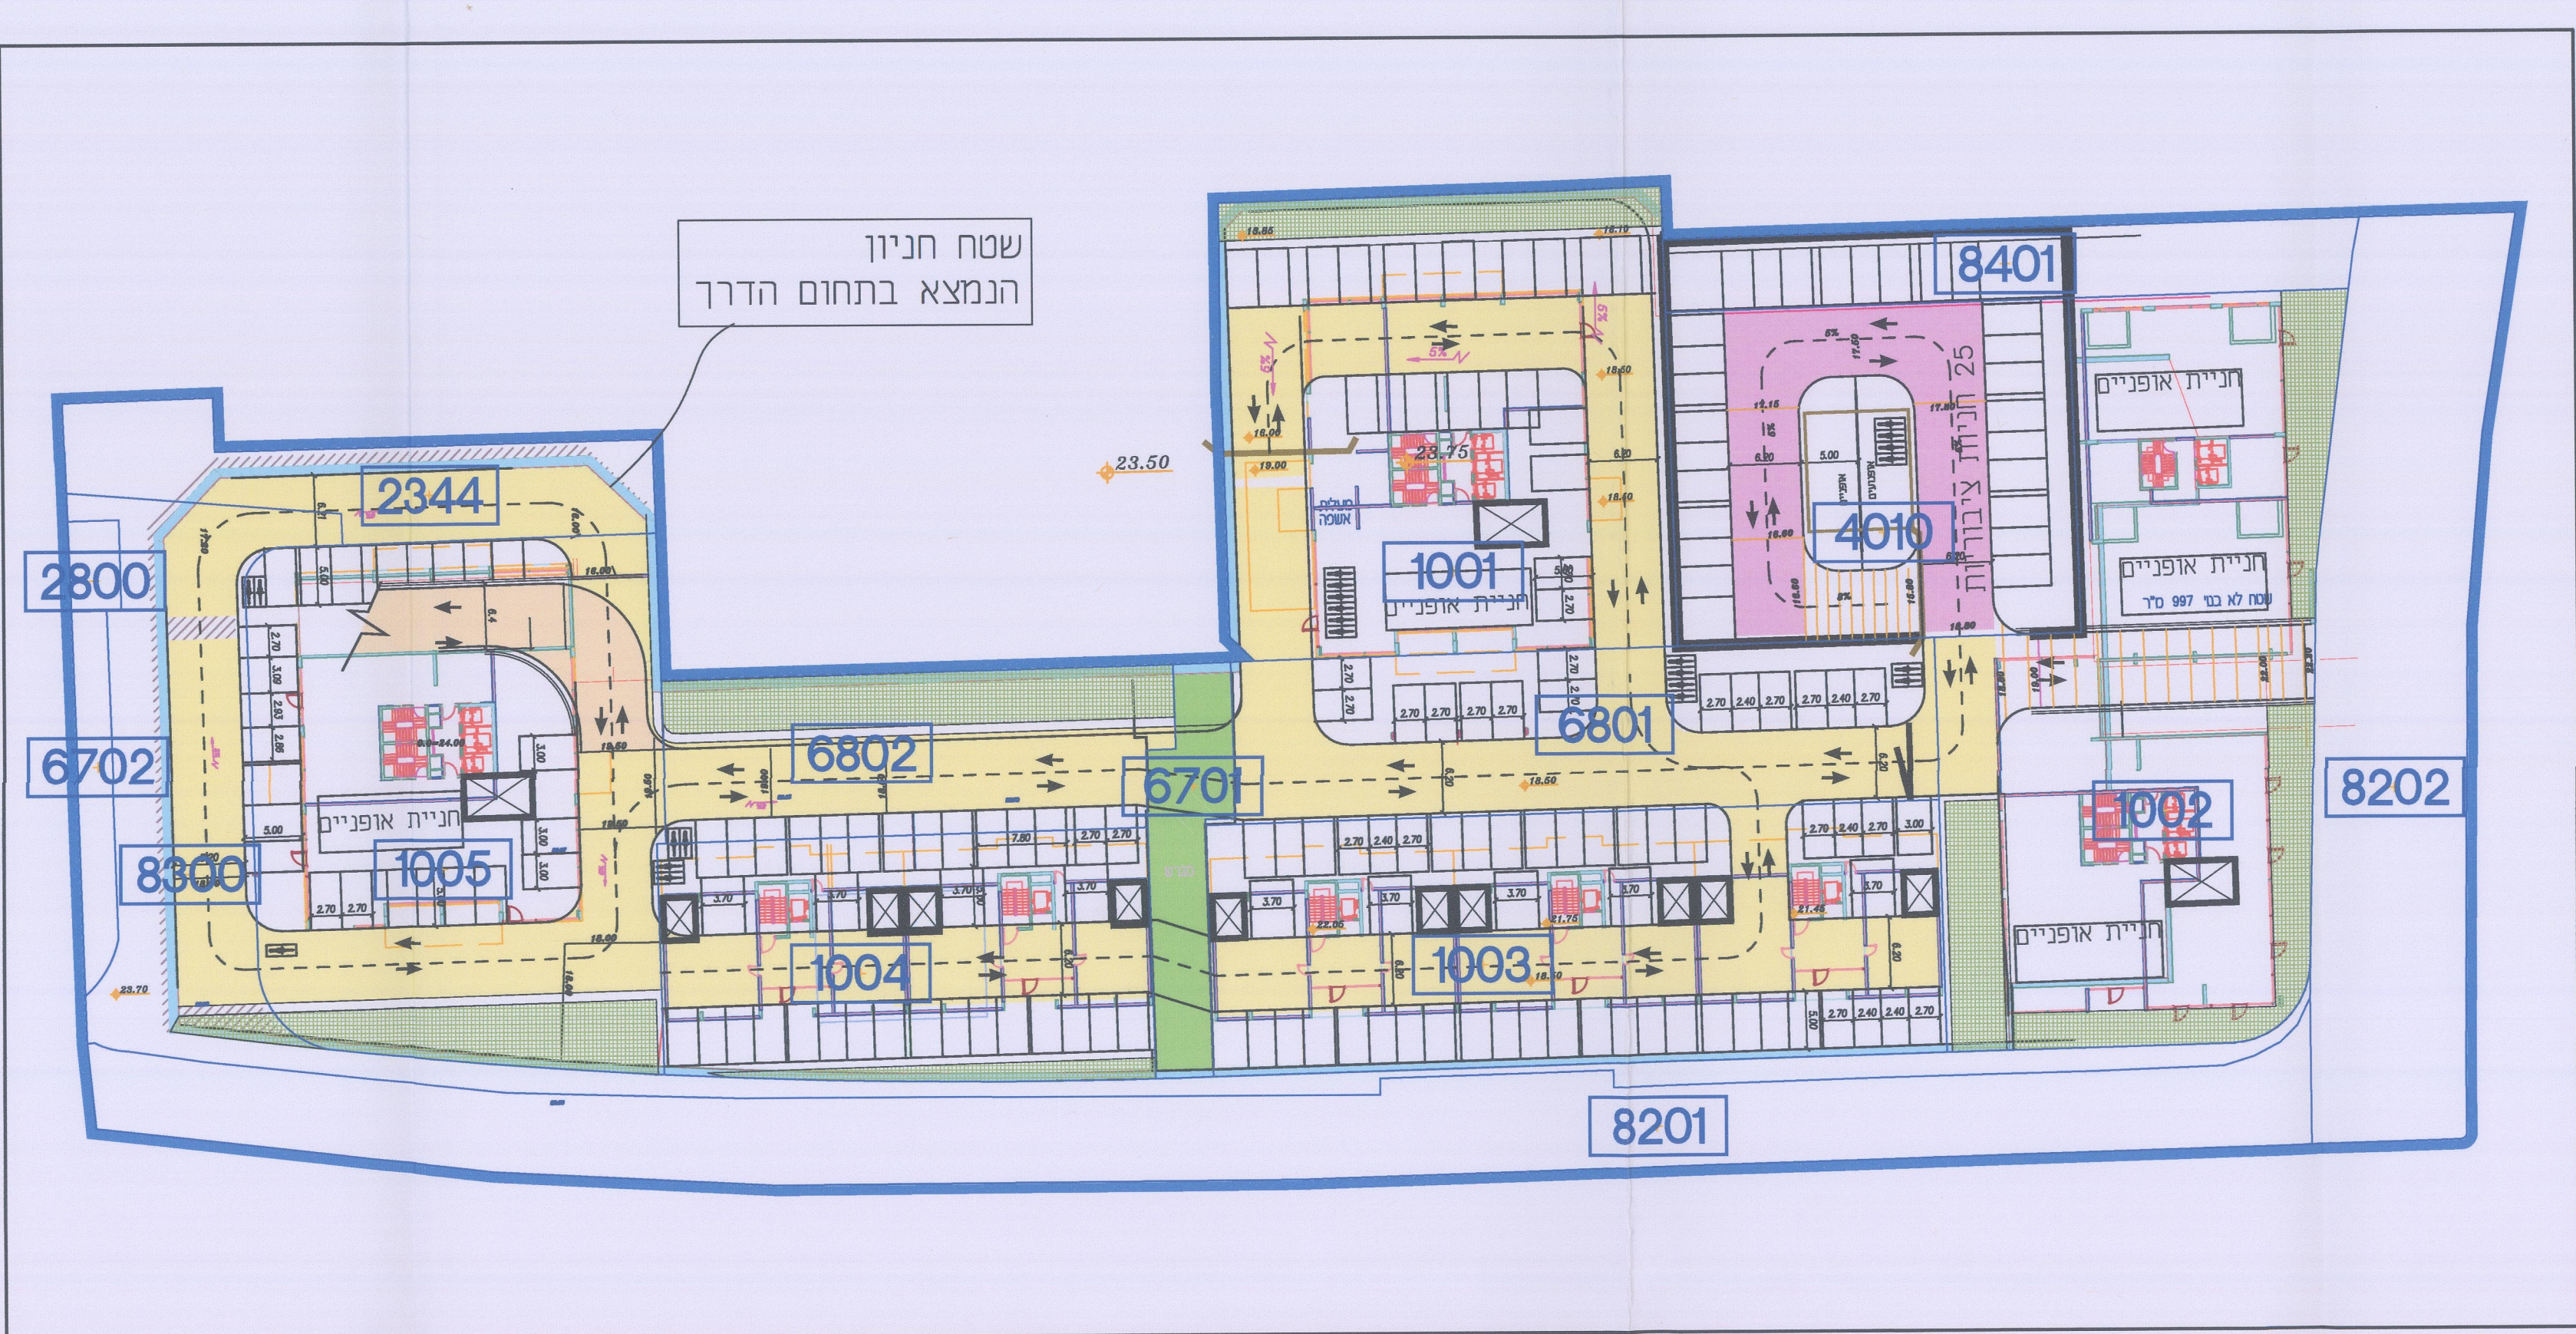

תכנית מרתף טיפוס

