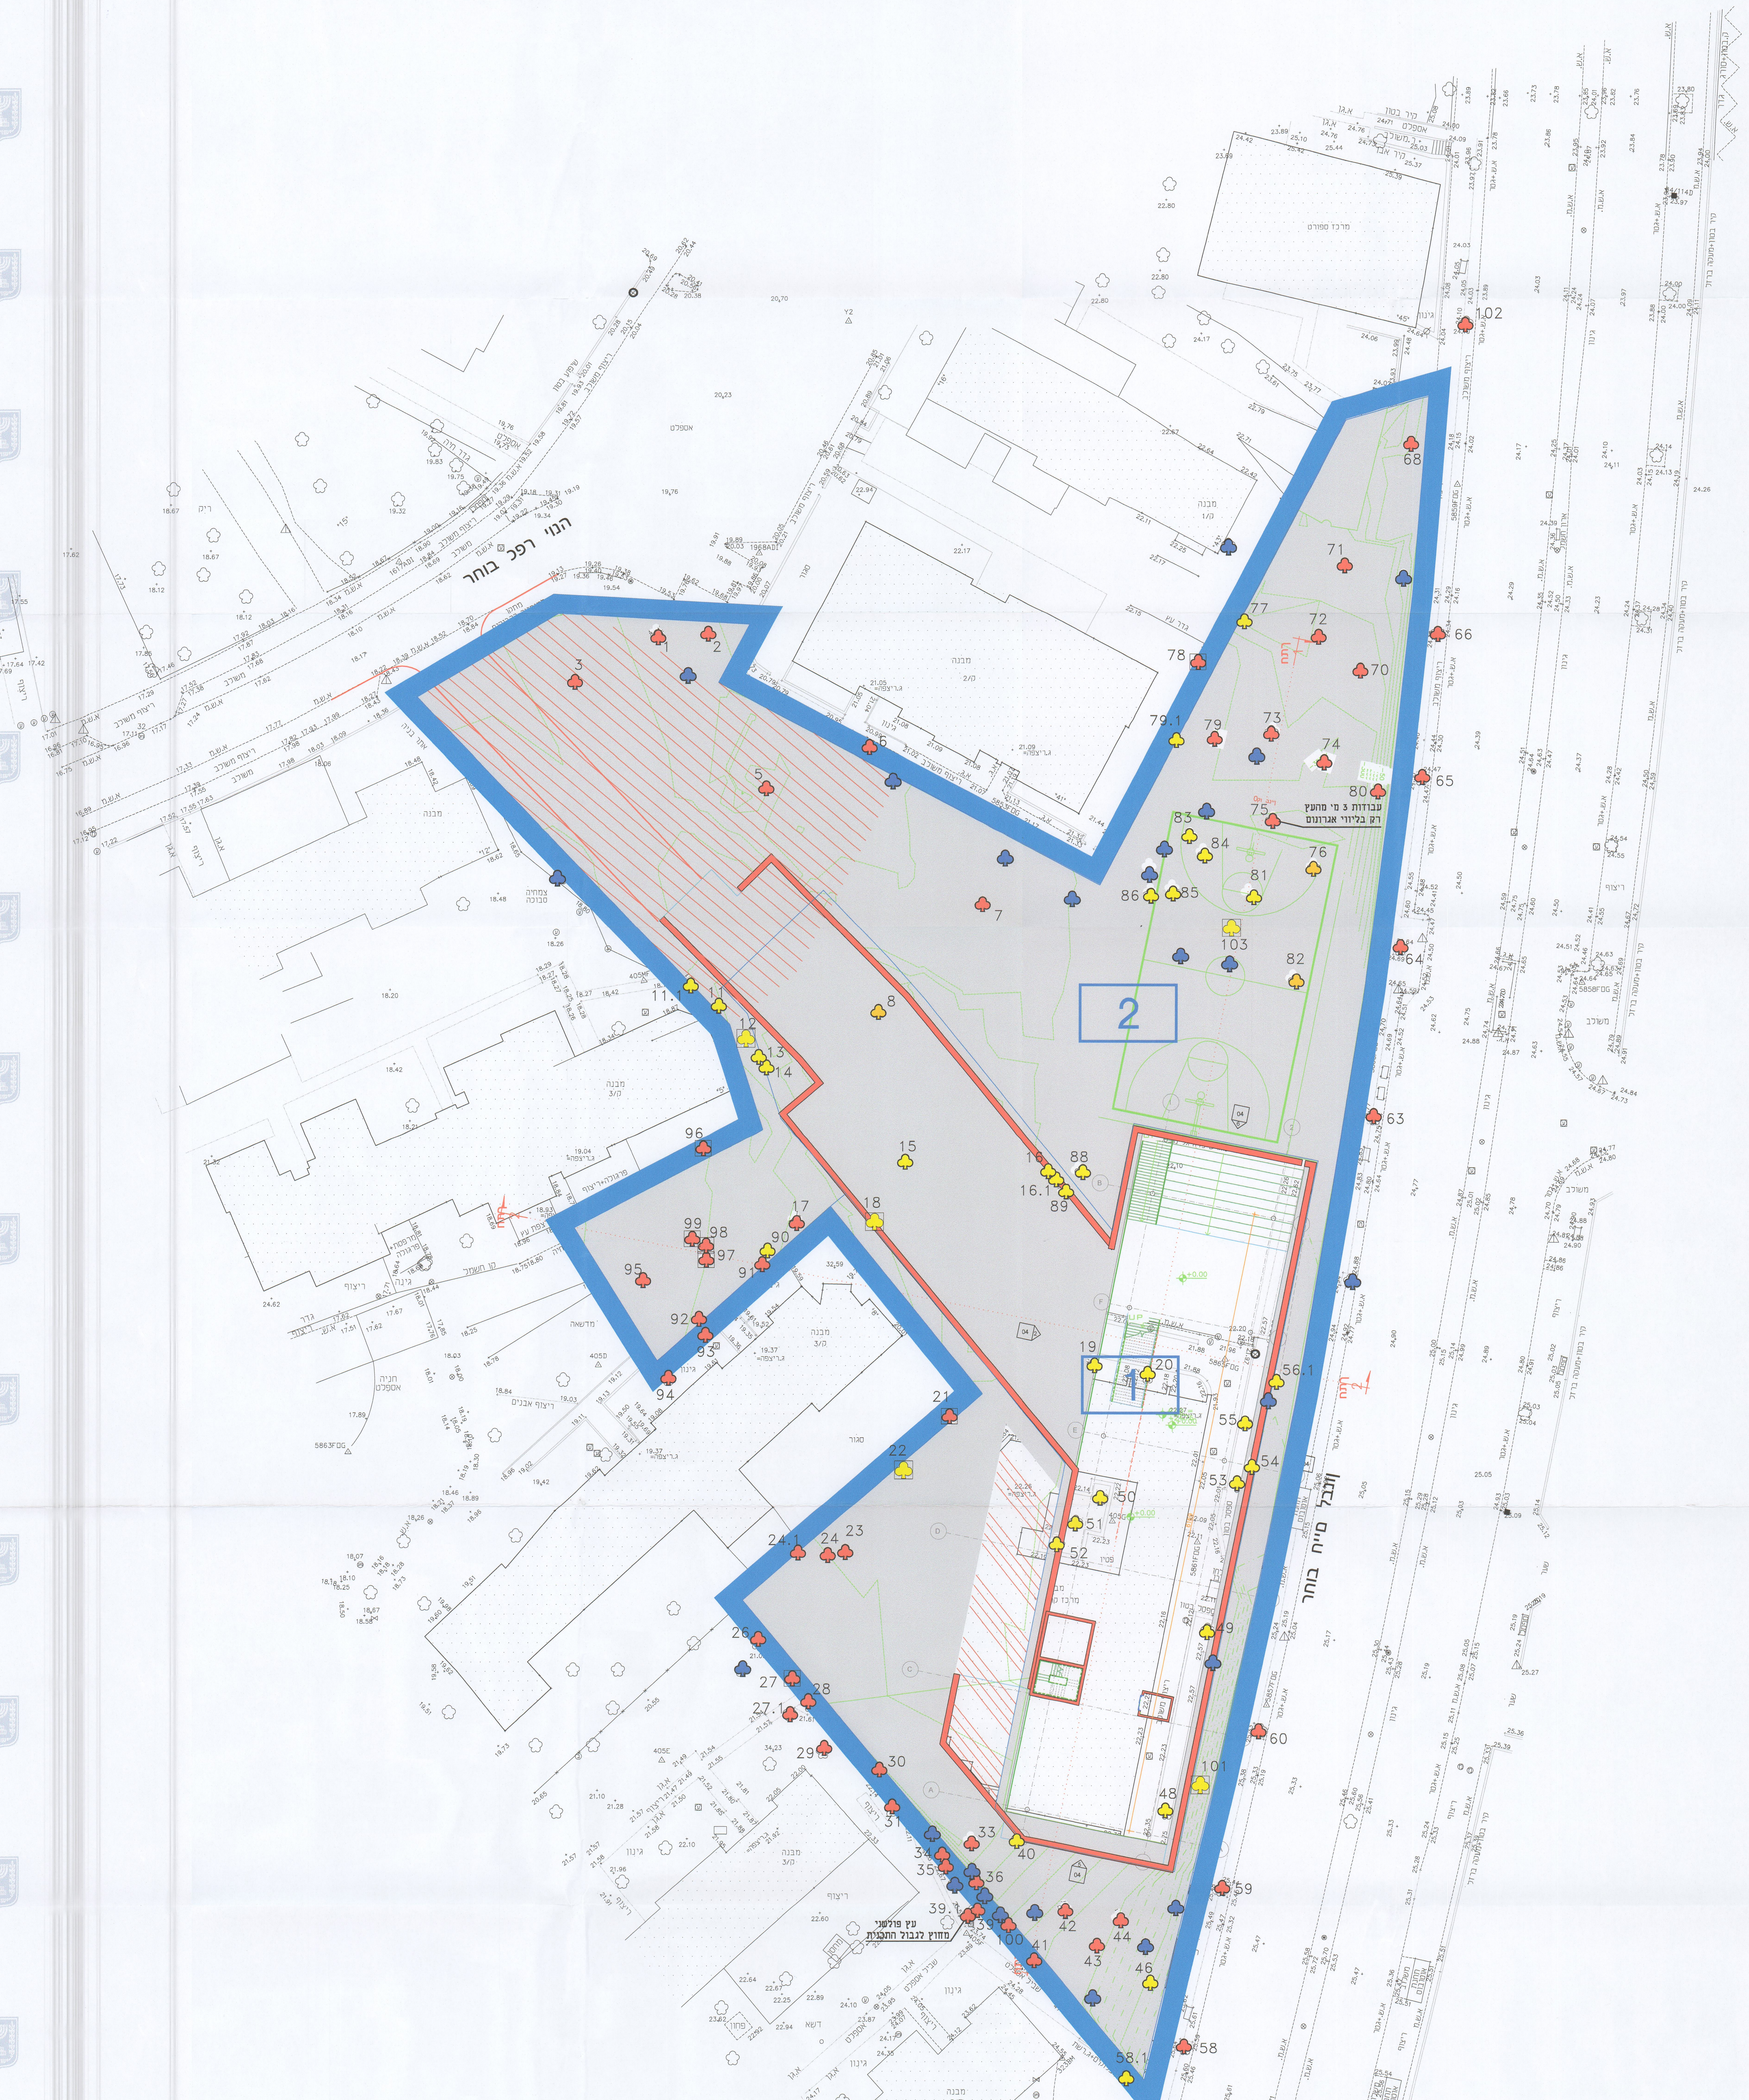

אדיר
יעוץ ופקוח נופי בע"מ

טל': 03-9032190, דוא"ל: office@adir-nof.co.il, נייד: 052-2333555

שמירה על עצים בוגרים

507-0283952

תא/4395 מרכז קהילתי רמת אביב א

נספח לתכנית	גליון 1 מתוך 1
תחולה	מנחה
תאריך עריכת הנספח	09/08/22
רשימת התרשימים	קנ"מ
שמירה על עצים בוגרים	1:250

עורך הנספח	שם: אדיר אלווס	חתימה:
	תאגיד: אדיר יעוץ ופקוח נופי בע"מ	

מקרא:
- עץ להעתקה
- עץ לשימור
- עץ לכריתה
- עץ להעתקה שלא סומן ע"י מודד אלא בסימון עצמי במיקום משוער
- עץ לשימור שלא סומן ע"י מודד אלא בסימון עצמי במיקום משוער
- עץ לכריתה שלא סומן ע"י מודד אלא בסימון עצמי במיקום משוער
- עץ שנמדד אך אינו קיים בשטח, או עץ צעיר שאין צורך לסקור ואין צורך ברישיון לכריתתו/העתקתו
- גבול התוכנית
- קו מרתף מתוכנן
- קבוצת עצים להעתקה
- קבוצת עצים לשימור
- קבוצת עצים לכריתה

רקע פיתוח ●   רקע מדידה ○

בקר: אדיר אלווס   לעיון \ לביצוע

תאריך	שרטט	שינויים
09/08/2022	יחיעם נ.	הגשה ראשונה

פרט עץ לשימור
ללא קנ"מ

פירוט:
- גידור פח איסכורית/גלי בגובה מינימלי 2 מ' מהקרקע ובמרחק פי 10 מקוטר הגזע בבסיסו.
- מיקום סופי של הגדר יקבע ע"י המפקח בשטח.
- הגידור יהיה היקפי סביב העץ
- ע"ג העץ יותקן שלט ברור "עץ מוגן לשימור" כמו הדוגמא המצורפת, בגודל 0.5 מ', בכל החזיתות
- במידה ולא ניתן לגדר עקב תנאי השטח יש להגן על הגזע ע"י יריעה - ע"פ הנחיית אגרונום הפרוייקט

דוגמת המדבקה:

עץ לשימור
אין לפגוע בעץ ואין לחפור בסביבתו
يمنع الإضرار بالشجرة أو الحفر حولها

העבודה תבוצע ותתואם עם אגרונום הפרויקט

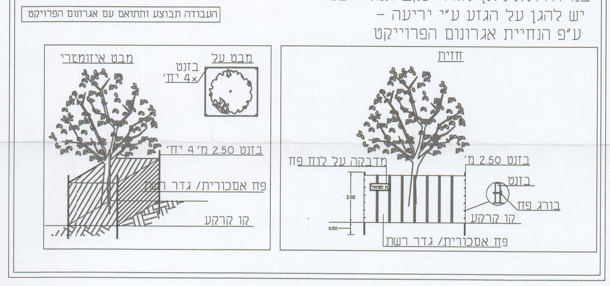

הערות:
1. סקר זה הינו סקר נופי אגרונומי ואינו סקר הערכת סיכונים/סקר בטיחות.
2. אין לבצע את כריתת/העתקת העצים המומלצים אלא לאחר קבלת רישיון כריתה כחוק-מפקיד היערות העירוני.
3. עץ המוגדר לשימור - אין לבצע עבודות גיזום נוף/גיזום שורשים, ללא תיאום עם החז"מ.
4. עץ המוגדר לשימור - אין לבצע עבודות חפירה ו/או מילוי במרחק הקטן מפי 10 מקוטר מגזע העץ, ללא תיאום עם החז"מ.
5. תוקף הסקר 6 חודשים מביצוע הסקר בשטח.
6. עצים המאושרים לכריתה, יינטעו תמורתם עצים באותו הערך-"כפיצוי" נופי.
7. כל פעולה העלולה לגרום למות העץ - כולל פגיעה/חיתוך שורשיו, הרעלה, הסרת קליפה, שרפת העץ - נחשבת עפ"י חוק ככריתה ללא היתר.
8. מיספור העצים בהתאם לתכנית הסקר, יבוצע מייד עם הכניסה לביצוע העבודות באתר - הסימון יאושר ע"י המפקח והאגרונום.
9. כל העצים יסומנו ויוגנו בהתאם לפרט בגוף התכנית, טרם תחילת העבודות באתר.
10. אין לבצע עירום פסולת/אחסנת חומרים בתחום שטח הגנת העצים.

מספר התוכנית:	survey_2016405
רמת דיוק הקו הכחול והקדסטר: 1 = מדידה גרפית, 2 = קו כחול (בלבד) ברמה אנליטית, 3 = מדידה אנליטית מלאה ברמת תצ"ר	3

1. המדידה המקורית:
הריני מצהיר בזאת כי מדידת המפה הטופוגרפית/המצבית המהווה רקע לתוכנית זו, נערכה על ידי:
ביום 14.05.2018
והיא הוכנה לפי הוראות נוהל מבא"ת ובהתאם להוראות החוק ולתקנות המודדים שבתוקף.

שם המודד: משה פוגל
מספר רישיון: 577
חתימה: ________ תאריך: ________

הערות:
מטרת המדידה תיכנון
המדידה בוצעה באמצעות מד טווח אלקטרוני
המפה קשורה לרשת קואורדינטות ארציות דרך נק' 3868KLF, RTK
הגבהים קשורים לנ' DM323 שגובהה 24.91 מ'
אני מאשר בזה כי מפה זו היא העתק נכון של המפה הטופוגרפית שהכינותי על סמך המדידה שהסתיימה ביום 09.11.16
ושרטוטה הסתיים ביום 10.11.16 וכי כל הפרטים שצוינו נכונים
חלק מהפרטים המופיעים בחלקות 801 68.35.34.66.64.32.84 הושלמו
עדכון מדידה בתאריך 14.05.18

מאושרת
סמכות מקומית

הועדה המקומית לתכנון ולבניה תל-אביב - יפו
שם התכנית 507-0283952 תא/מק/4395 מרכז קהילתי ברמת אביב רחוב חיים לבנון 37
אושרה למתן תוקף (לאחר דיון בהתנגדויות):

תאריך 14/03/2018	פרוטוקול 18-0005ב	החלטה 9
תאריך 28/03/2018	פרוטוקול 18-0006ב	החלטה 5
תאריך 10.07.2019	פרוטוקול 19-0012ב	החלטה 2
תאריך 15.01.2020	פרוטוקול 20-0001ב	החלטה 1
תאריך 21.10.2020	פרוטוקול 20-0019ב	החלטה 4

מנהל האגף	מהנדס העיר	דורון ספיר, עו"ד יו"ר הועדה
אורלי אראל	אודי כרמלי, אדרי	תאריך

דורון ספיר, עו"ד יו"ר הועדה המשנה לתכנון ובניה תל-אביב - יפו