חוק התכנון והבניה, התשכ"ה - 1965
משרד הפנים - מחוז תל-אביב
הוועדה המחוזית החליטה ביום :
25/07/2016
להפקיד את התכנית
05/10/2016
תאריך
יו"ר הוועדה המחוזית

תכנית 507-0251744 29/05/2016 18:47:18 נספח סביבה ונוף

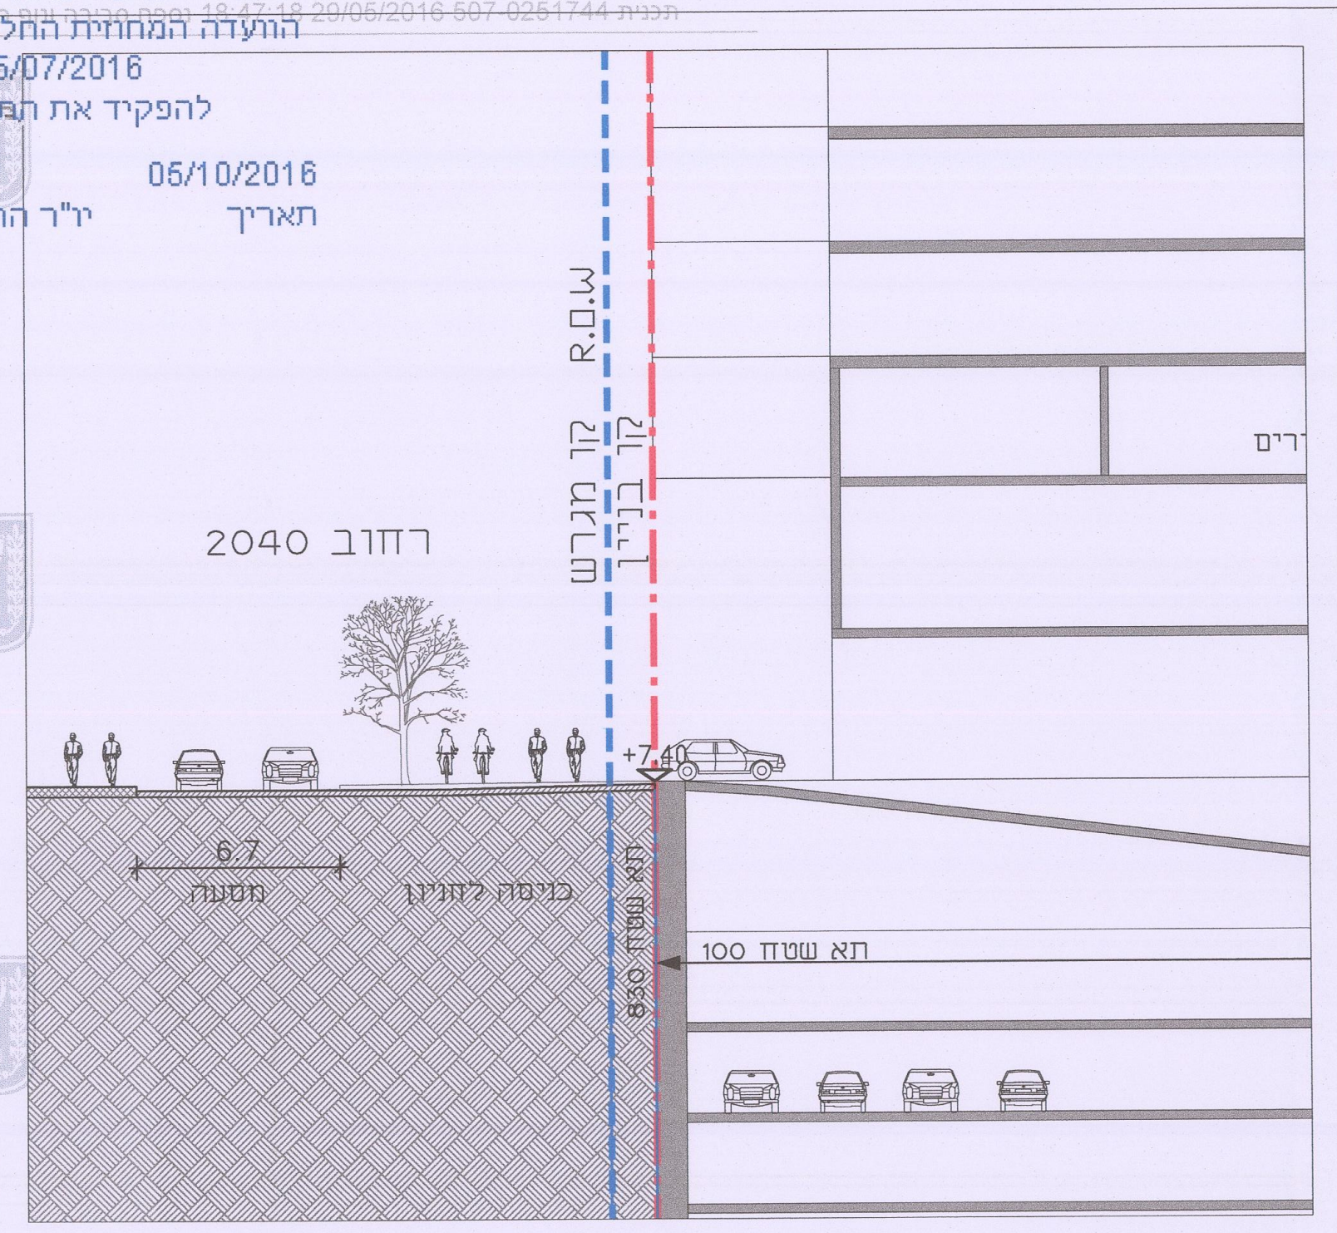

חתך 3-3 כניסה לחניון מאיזיק שטרן
קנ"מ 1:250

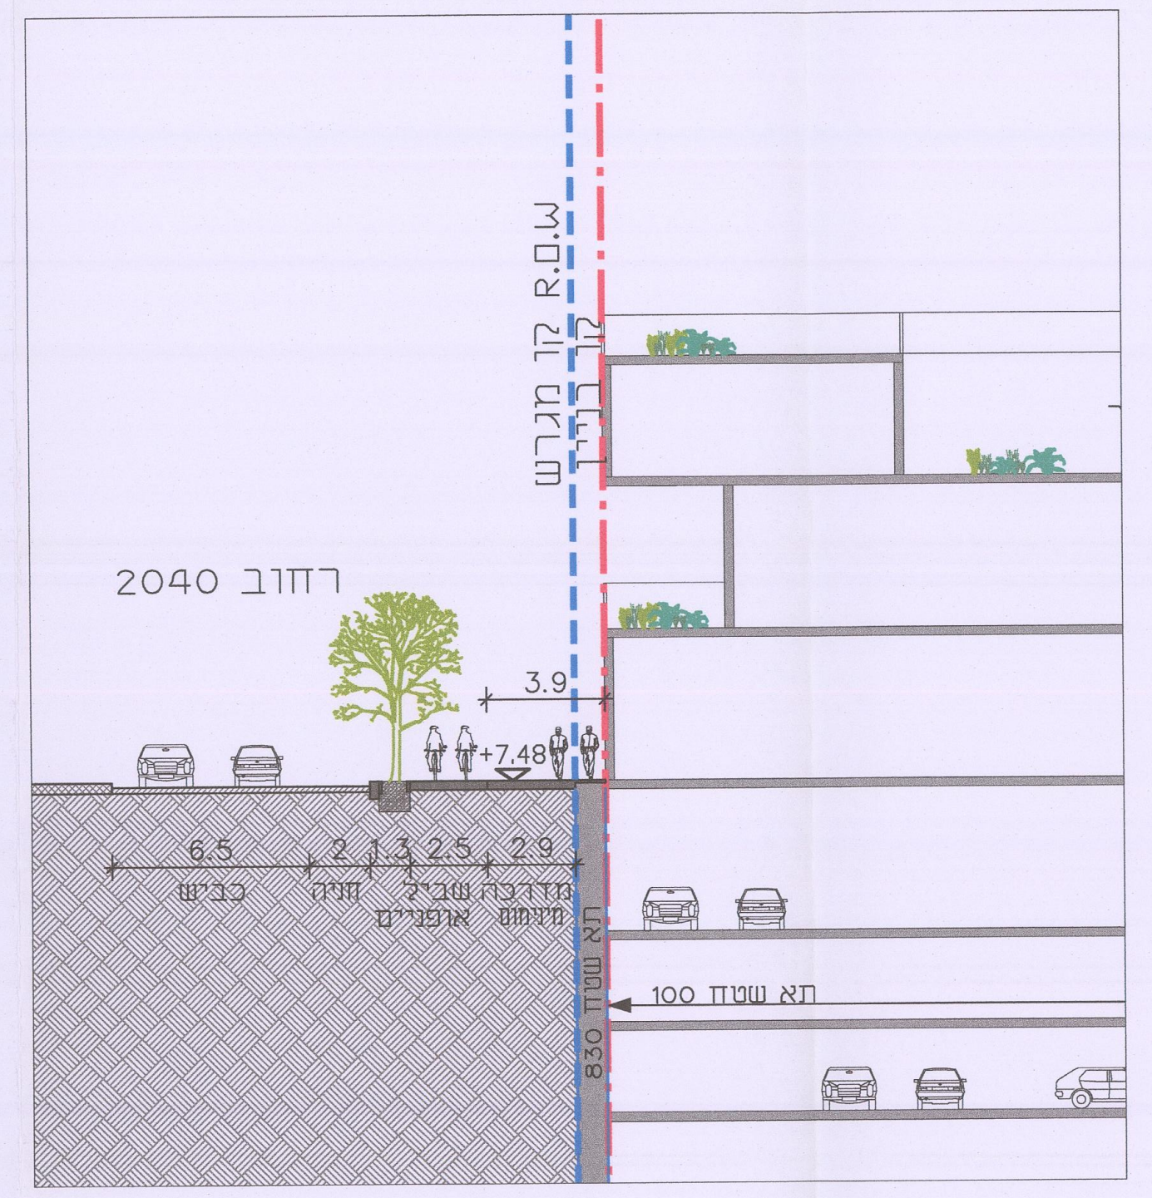

חתך 2-2 רחוב 2040
קנ"מ 1:250

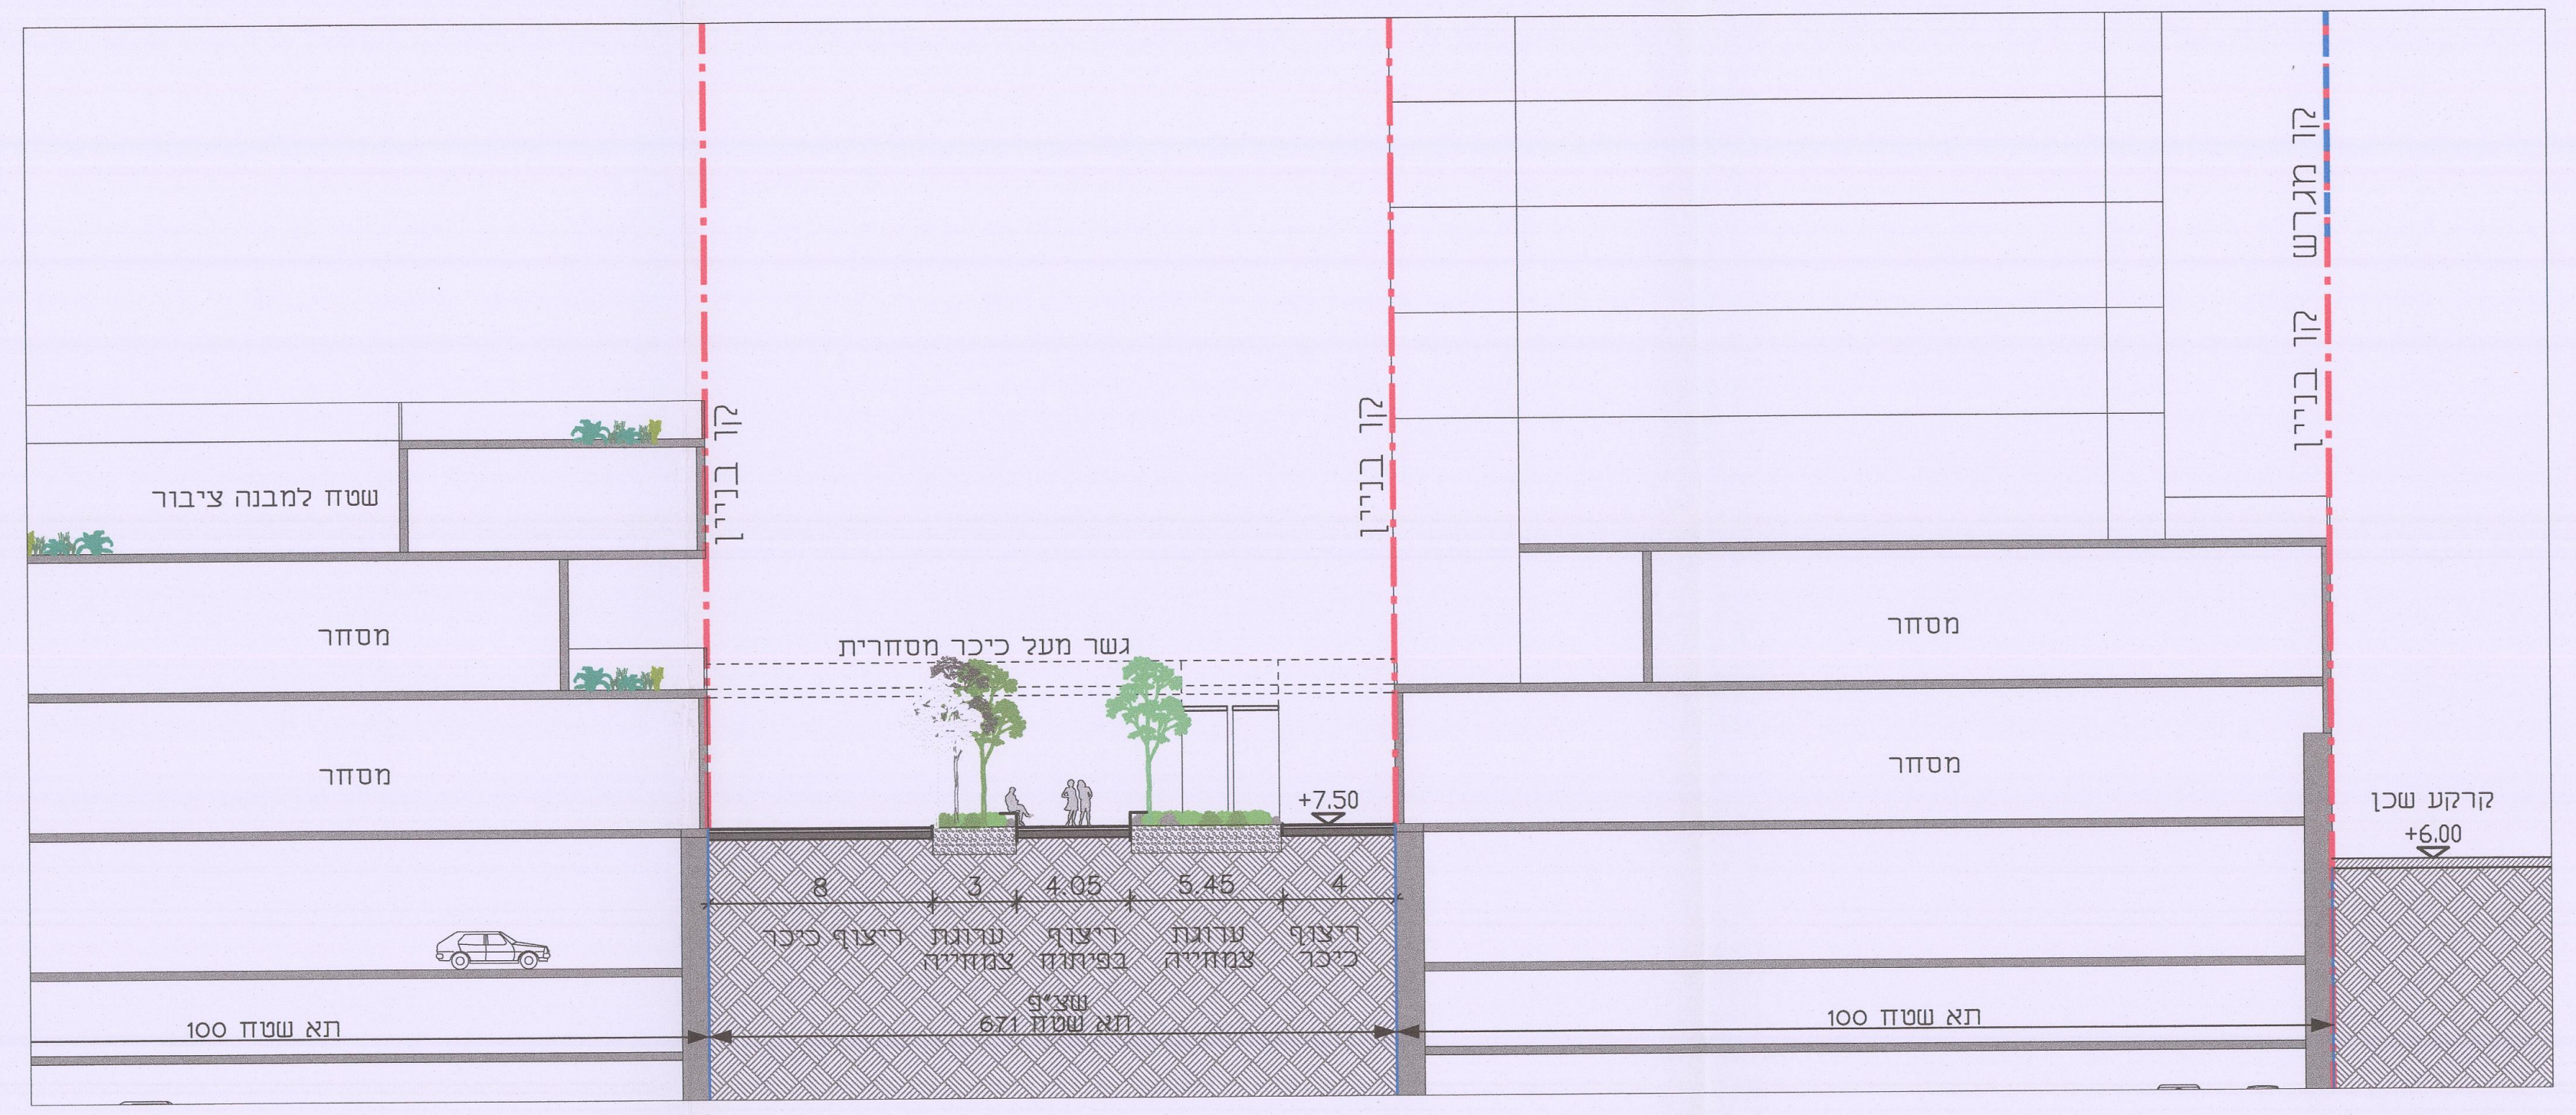

חתך 1-1 דרך שצ"פ
קנ"מ 1:250

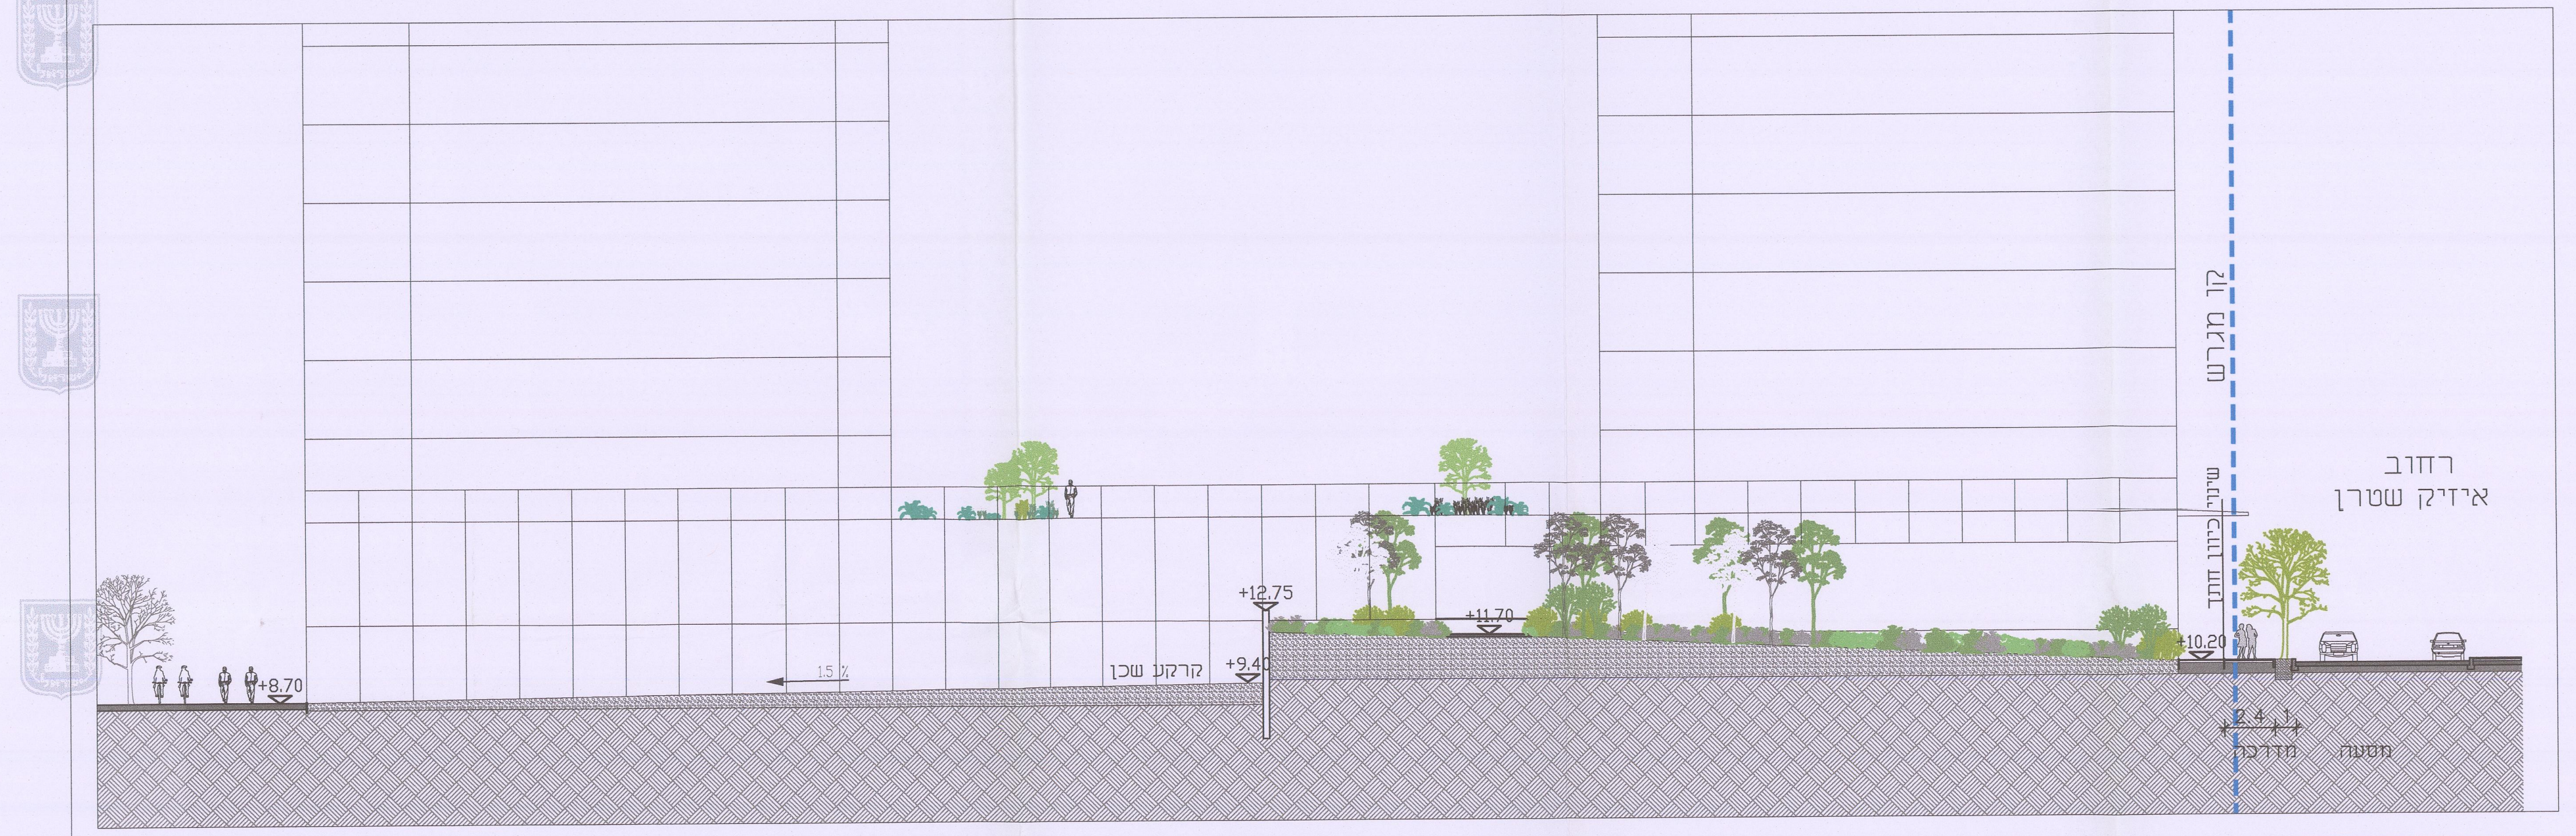

חתך 5-5 דרך שב"צ
קנ"מ 1:250

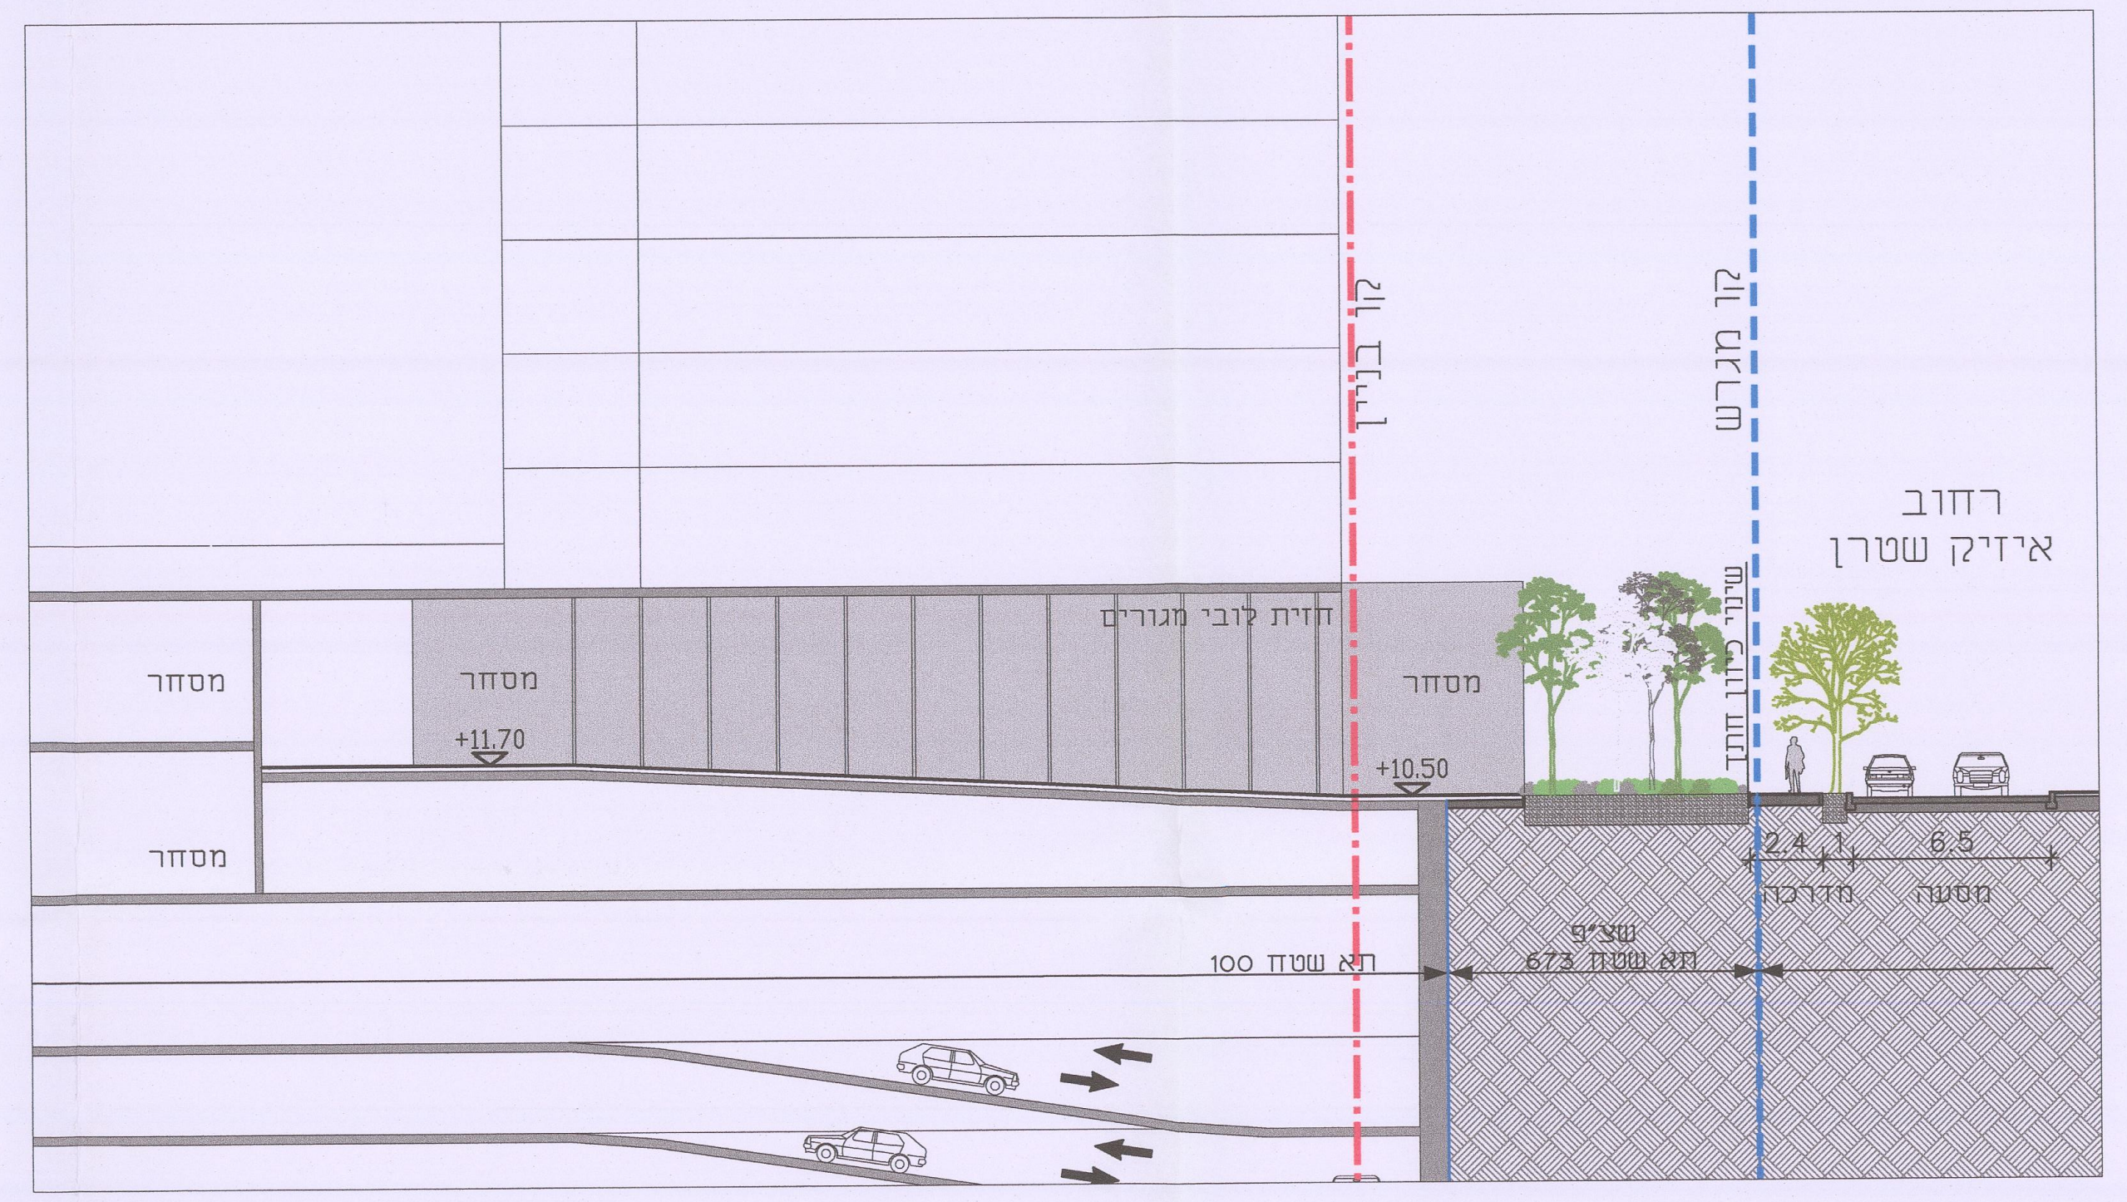

חתך 4-4 מרחוב אייזיק שטרן
קנ"מ 1:250

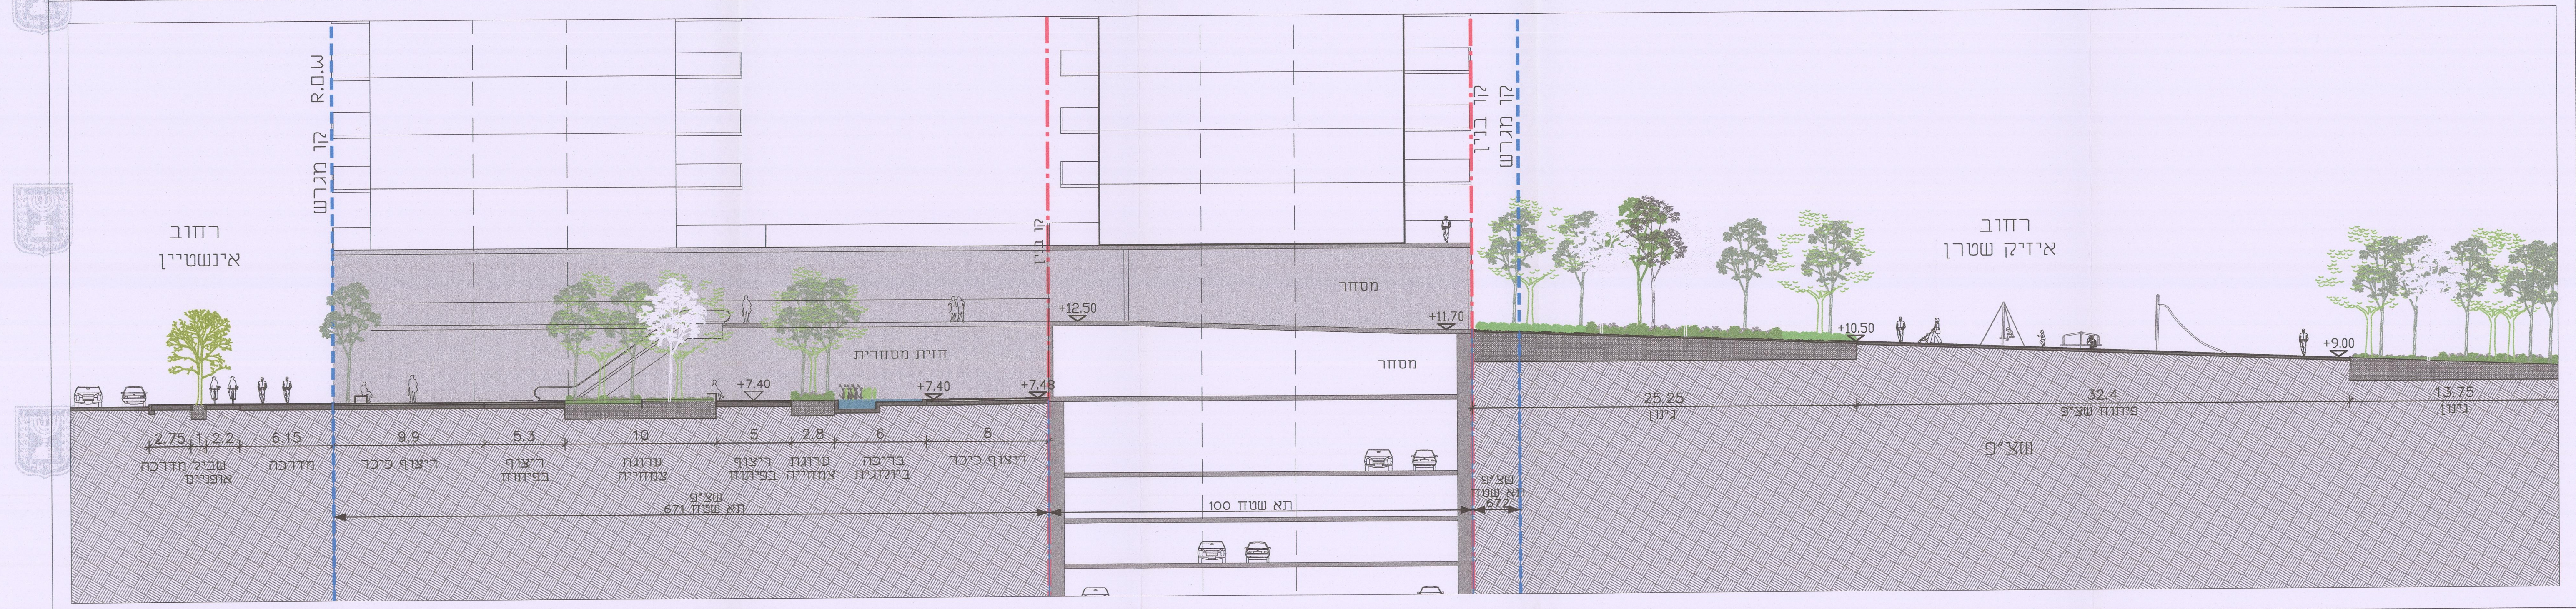

חתך 6-6
קנ"מ 1:250

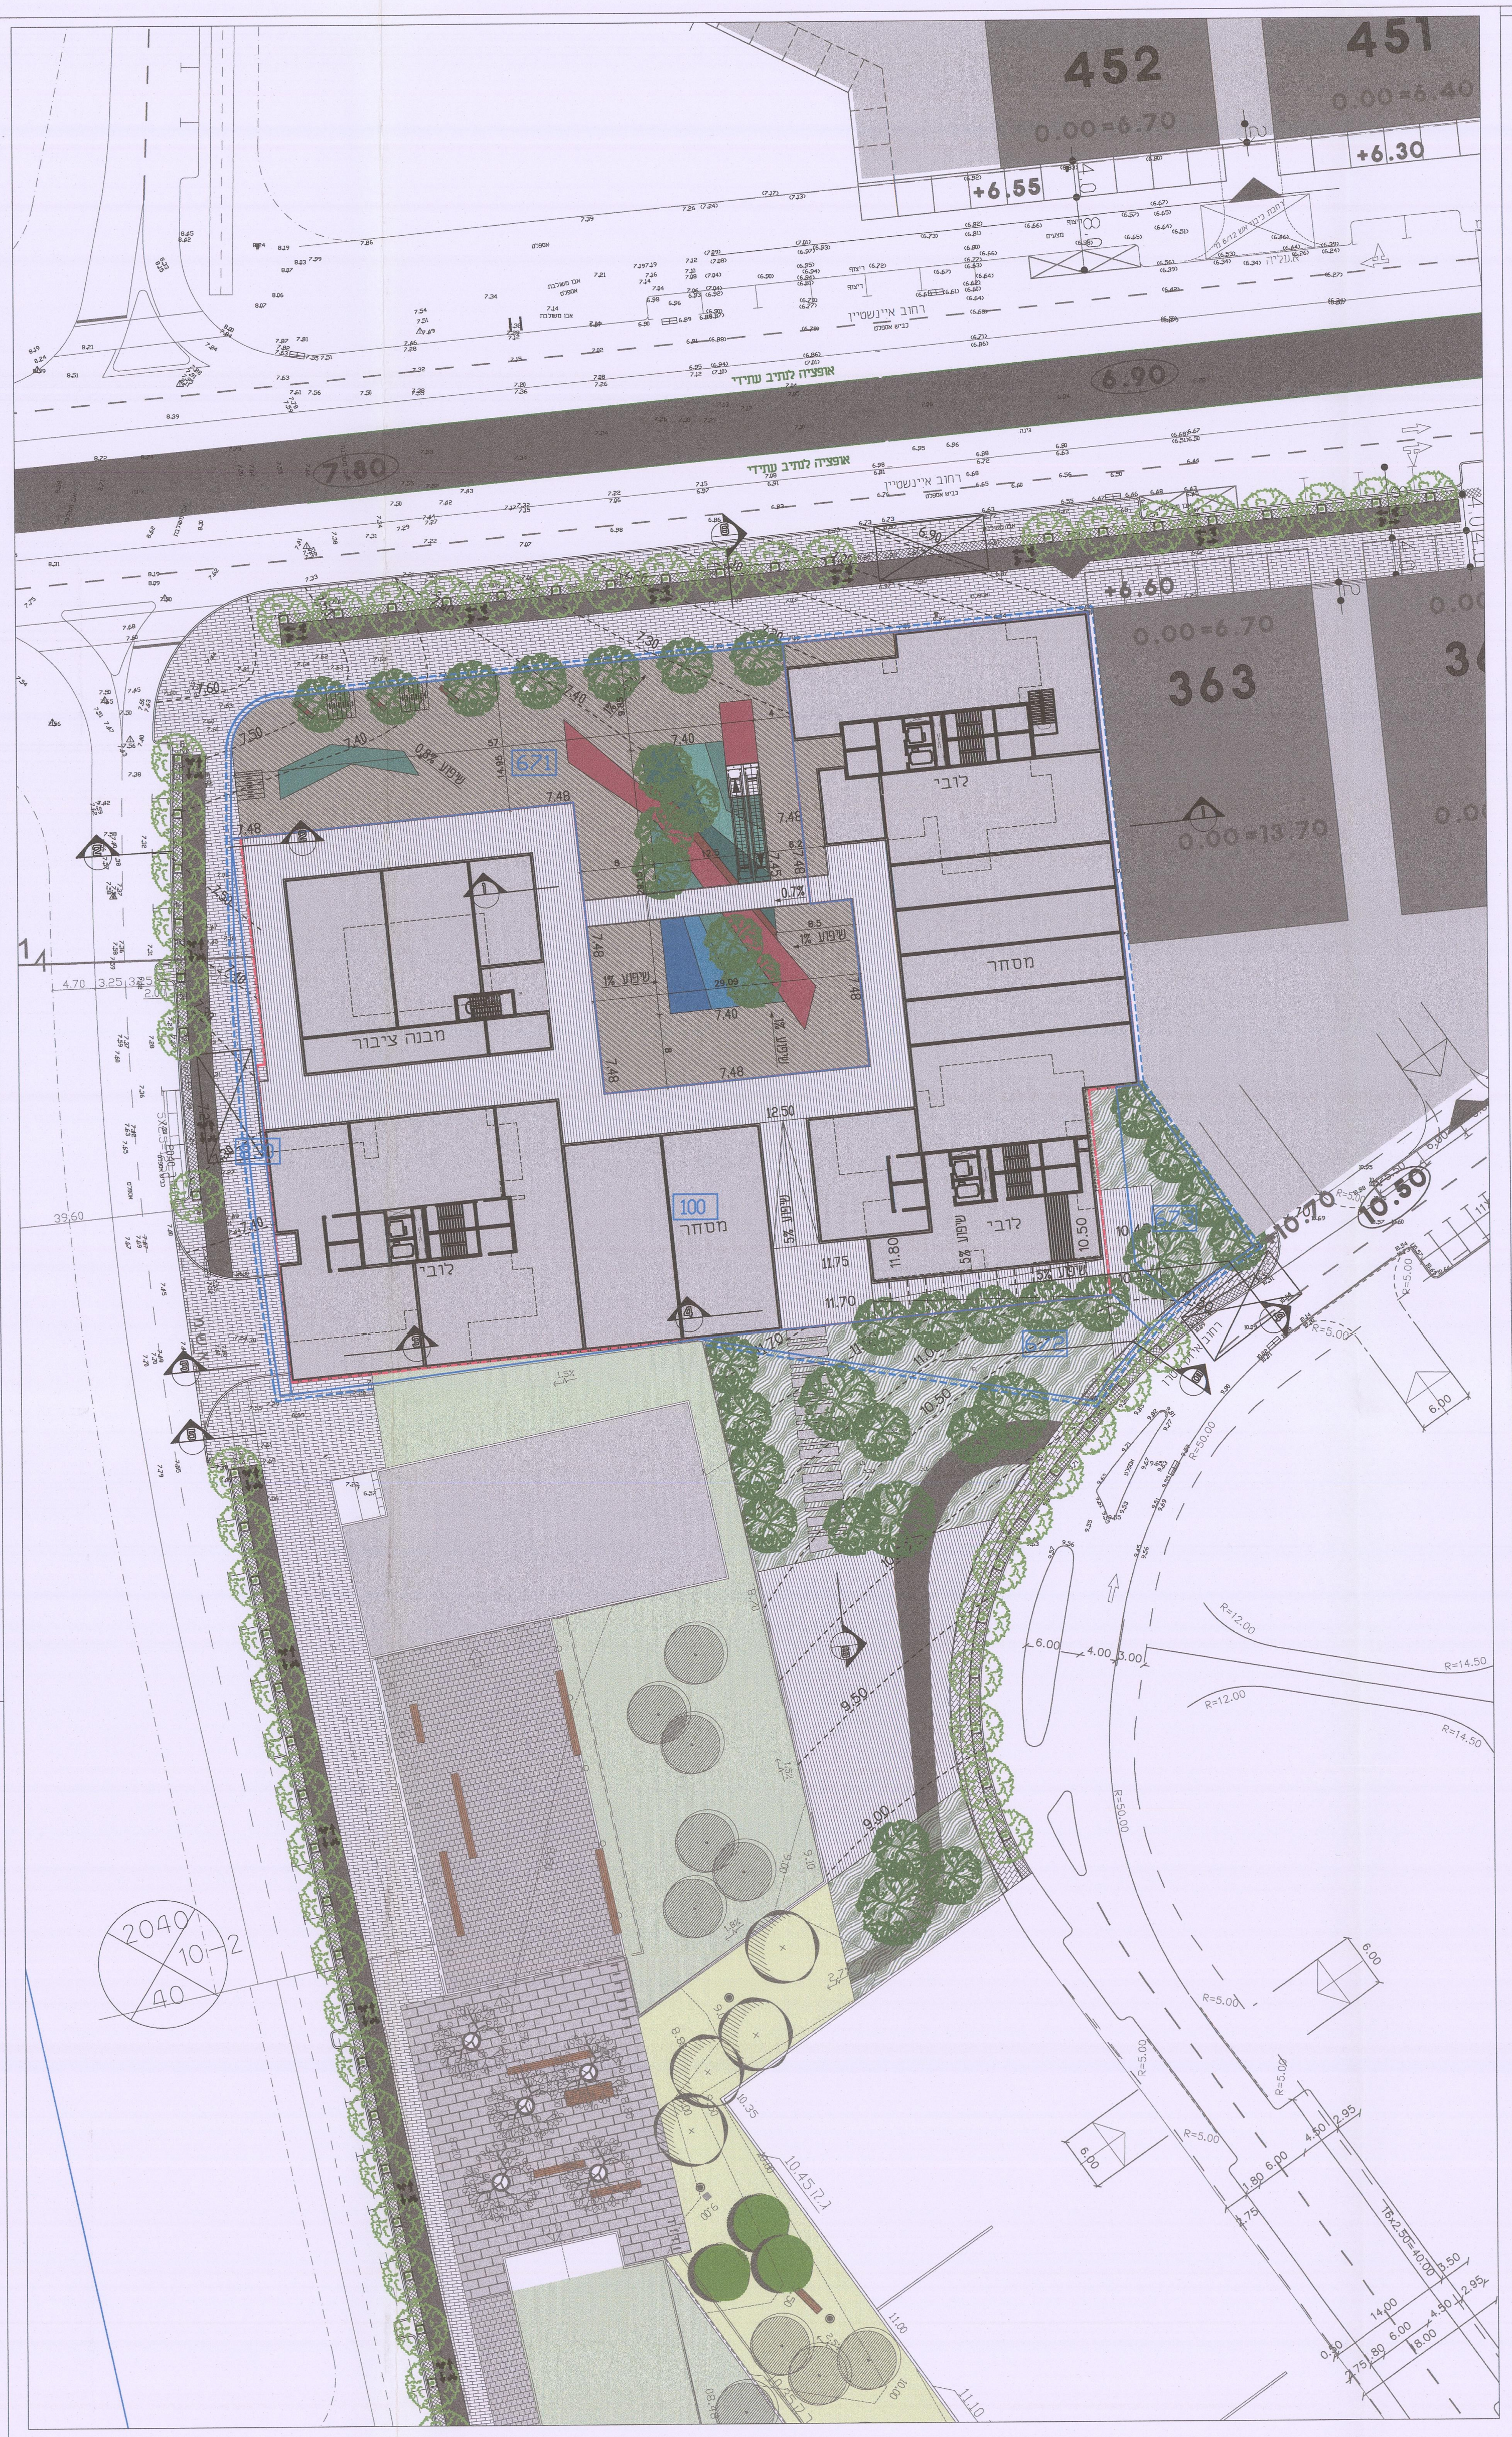

תכנית פיתוח
קנ"מ 1:500

מקרא

קו מגרש	- - - -
קו בניין	-·-·-
גבול תא שטח	—
מספר תא שטח	100
ריצוף אבן טבעית / גרנולית	▨
מדרכות ציבוריות ע"פ פרטי עת"א	▦
אבני דריכה	▩
אבן טבעית	▧
ריצוף שצ"פ בתיאום עם עת"א	▧
ספסל בפיתוח	▬
רצועת שירות בתיאום עם עת"א	▭
שביל אופניים דו"צ בתיאום עם עת"א	■
חניית אופניים בגבול מגרש	▭
רחבת כיבוי אש	☒
מילה ירוקת עד	●
עצי נוי	●

מדידה
קנ"מ 1:1250

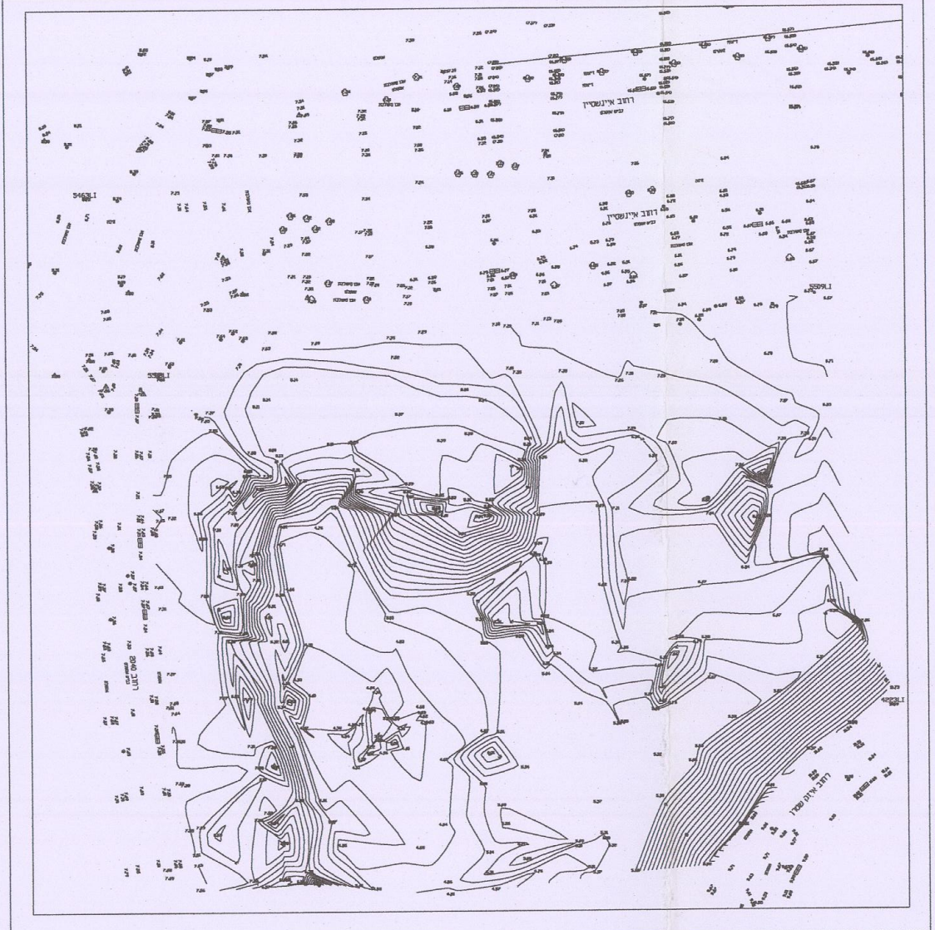

תכנית סביבה
קנ"מ 1:5000

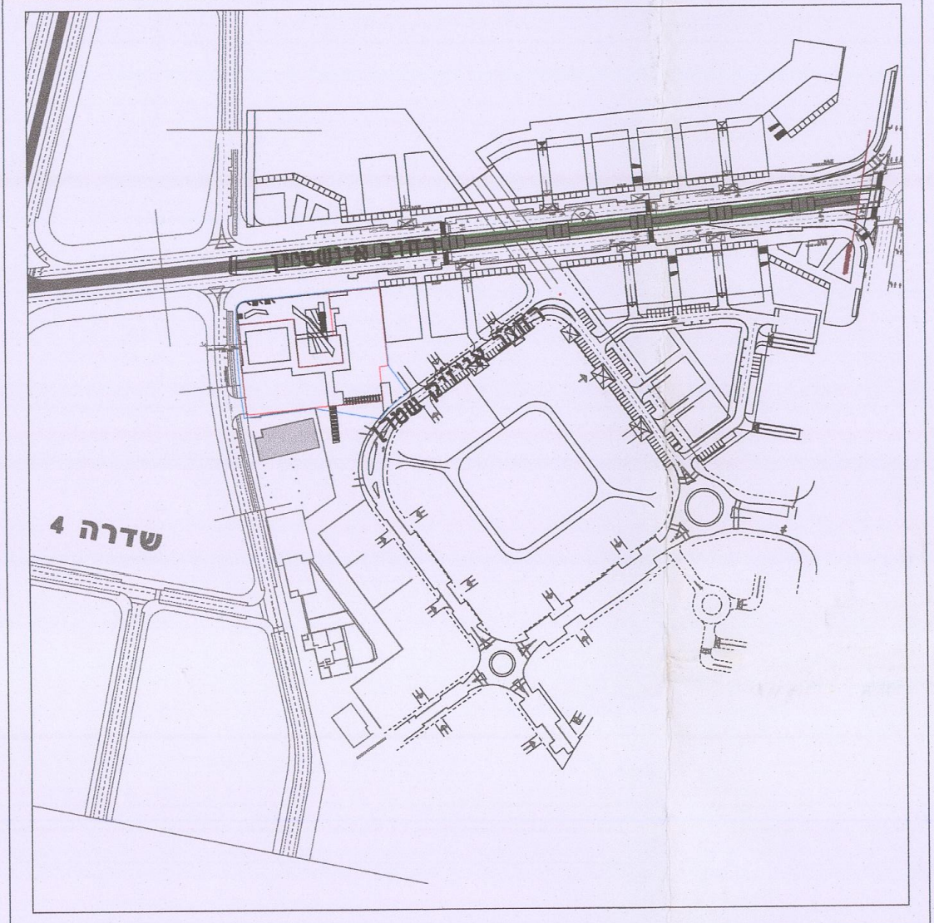

סימון חתכים
קנ"מ 1:2000

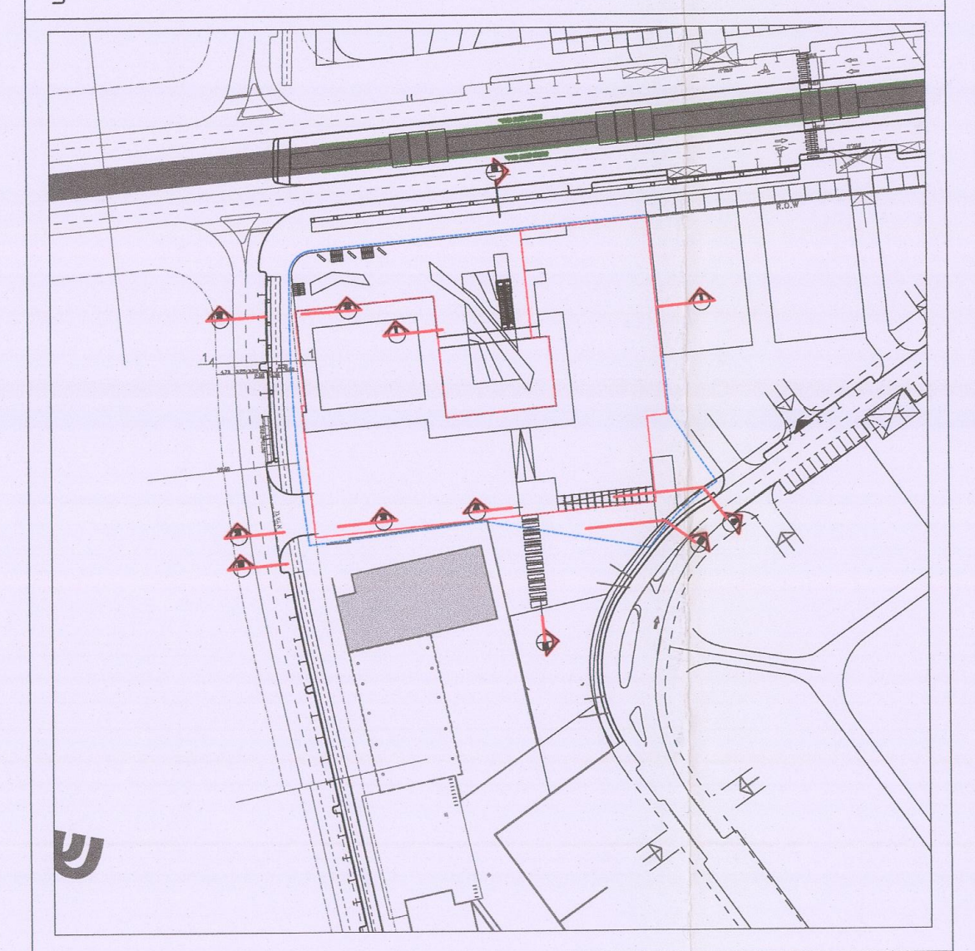

סביבה ונוף
נספח לתכנית מס' 507-0251744

תא\ 4400
מסחר ומגורים ברח' אינשטיין
דרום מערב

גליון 1 מתוך 1

תחולה	מנחה
תאריך עריכת הנספח	26/05/16
קנ"מ	
רקע סביבה מאושרת	1:5000
תכניות	1:500
חתכים	1:250

עורך הנספח	מאיה זוהר אדריכלות ע.מ. 031897259

הועדה המקומית לתכנון ולבניה תל-אביב - יפו
שם התכנית 507-0251744 תא/4400 רחוב אינשטיין 2, 4
הומלצה למתן תוקף (לאחר דיון בהתנגדויות)
תאריך 18/01/2017 פרוטוקול 17-0001ב' החלטה 3

אושרה למתן תוקף ע"י הועדה המחוזית לתכנון ולבניה
תאריך 26.2.2017 ישיבה מס' 1253

מנהל האגף	מהנדס העיר	יו"ר ועדת המשנה
אורלי אראל	עודד גבולי, אדרי'	תאריך 14.6.17

דורון ספיר, עו"ד
מ"מ וסגן ראש העירייה

מינהל התכנון - מחוז תל-אביב
חוק התכנון והבנייה, תשכ"ה - 1965
אישור תכנית מס' 507-0251744
הועדה המחוזית לתכנון ולבניה החליטה
ביום 20.2.17 26.2.17
☒ לאשר את התכנית
☐ התכנית לא נקבעה טעונה אישור שר
☐ התכנית נקבעה טעונה אישור שר
מנהל מינהל התכנון
יו"ר הועדה המחוזית