

נספח כבישים

נספח לתכנית מספר 507-0973057

צפון רובע שדה דב
תא/4444/2

חא/אשרת
סמכות מקומית


גיליון 2 מתוך 2

תחולה	מנחה
תיאור	נספח כבישים, חתכים לאורך
תאריך עריכת הנספח	07/02/2024
ק"מ	1:1250


שמות וחתימות:	
שם	חתימה
עורך הנספח	מרים לוטרשטיין חאניד אלתן הנדסה אזרחית בע"מ

הוצעה המקומית לתכנון ולבניה תל-אביב - יפו		
שם תוכנית 507-0973057 תחומן 2-4444/2 צפון רובע שדה דב		
אשרה למתן תוקף (לאחר דיון בהתנגדויות):		
תאריך	מחשוק	מחשוק
15/06/2022	322-001	והחלטה 15
10/05/2023	מחשוק 323-000	והחלטה 8
14/08/2024	מחשוק 324-001	והחלטה 15
25/12/2024	מחשוק 324-002	והחלטה 2
מנהל האגף	מנהל האגף	מנהל האגף
מנהל האגף	מנהל האגף	מנהל האגף
מנהל האגף	מנהל האגף	מנהל האגף


אלי כץ
מנהל אגף הנדסה אזרחית

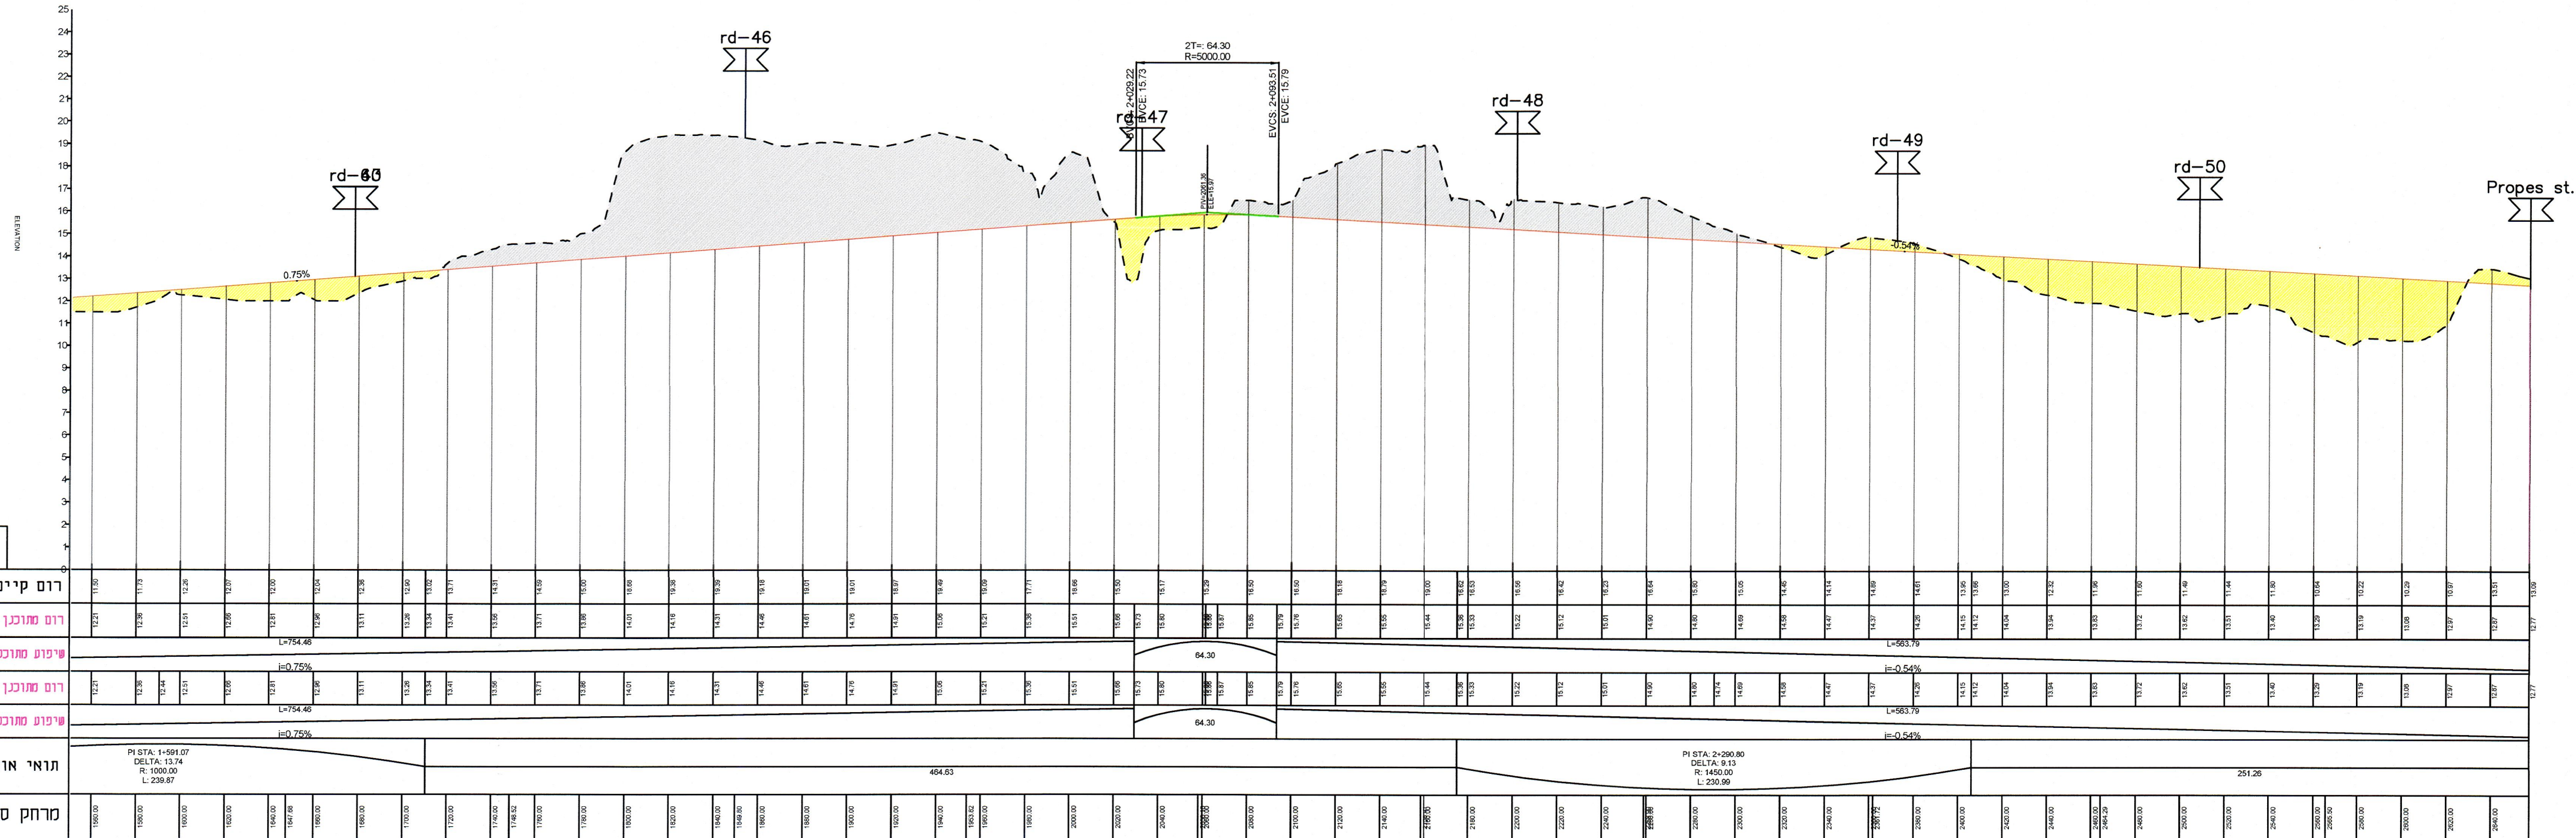


Road No. 1 - Ibn Gvirol Extension

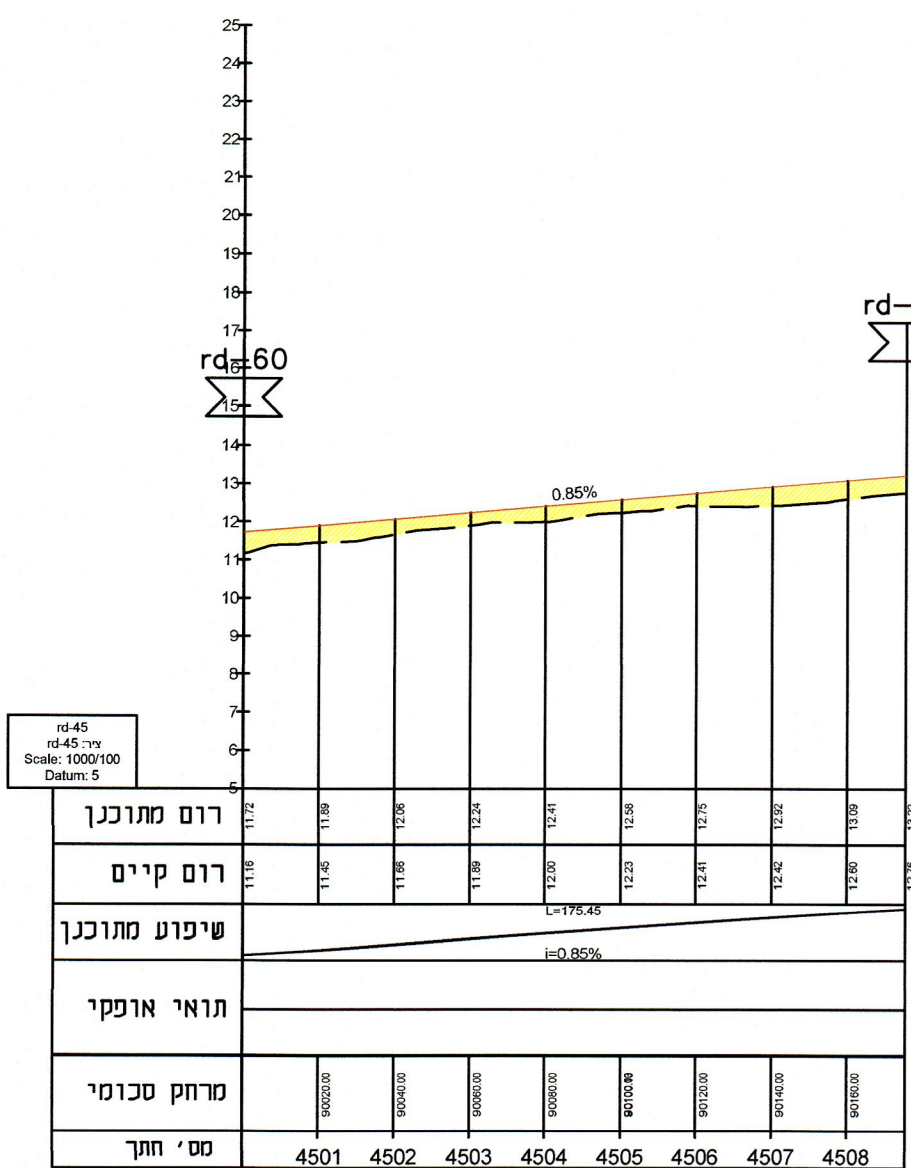


כביש מס' 45- רחוב 8

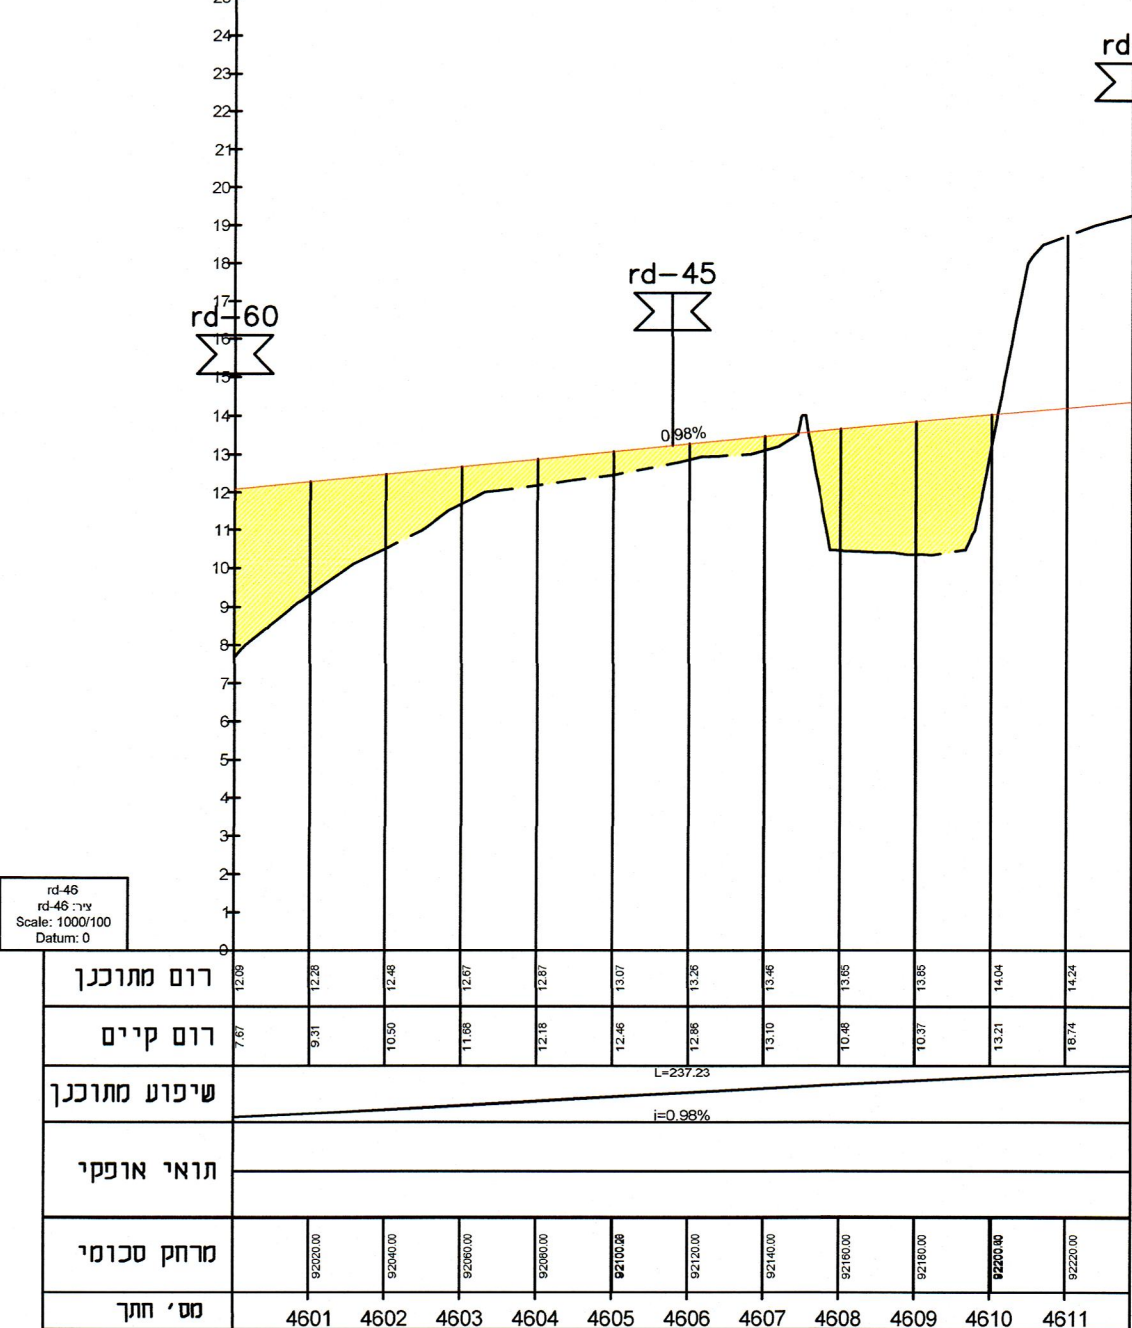


כביש מס' 46- שדרה 8

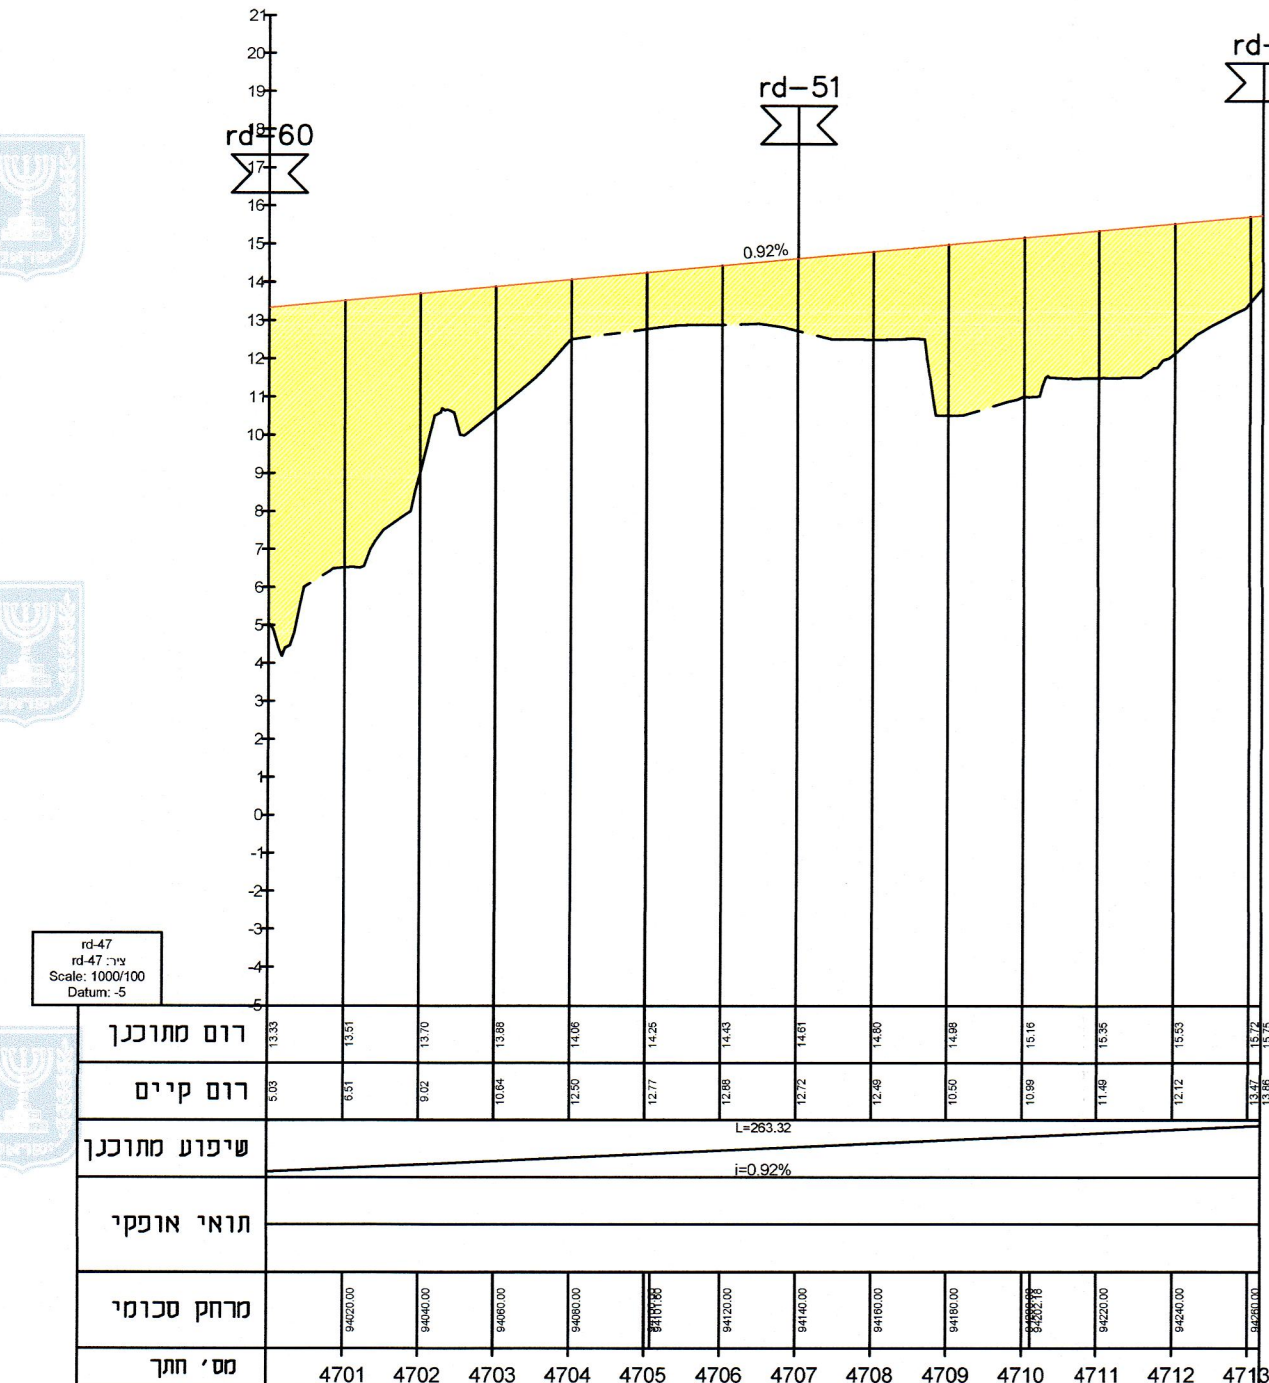


כביש מס' 47- שדרה 9

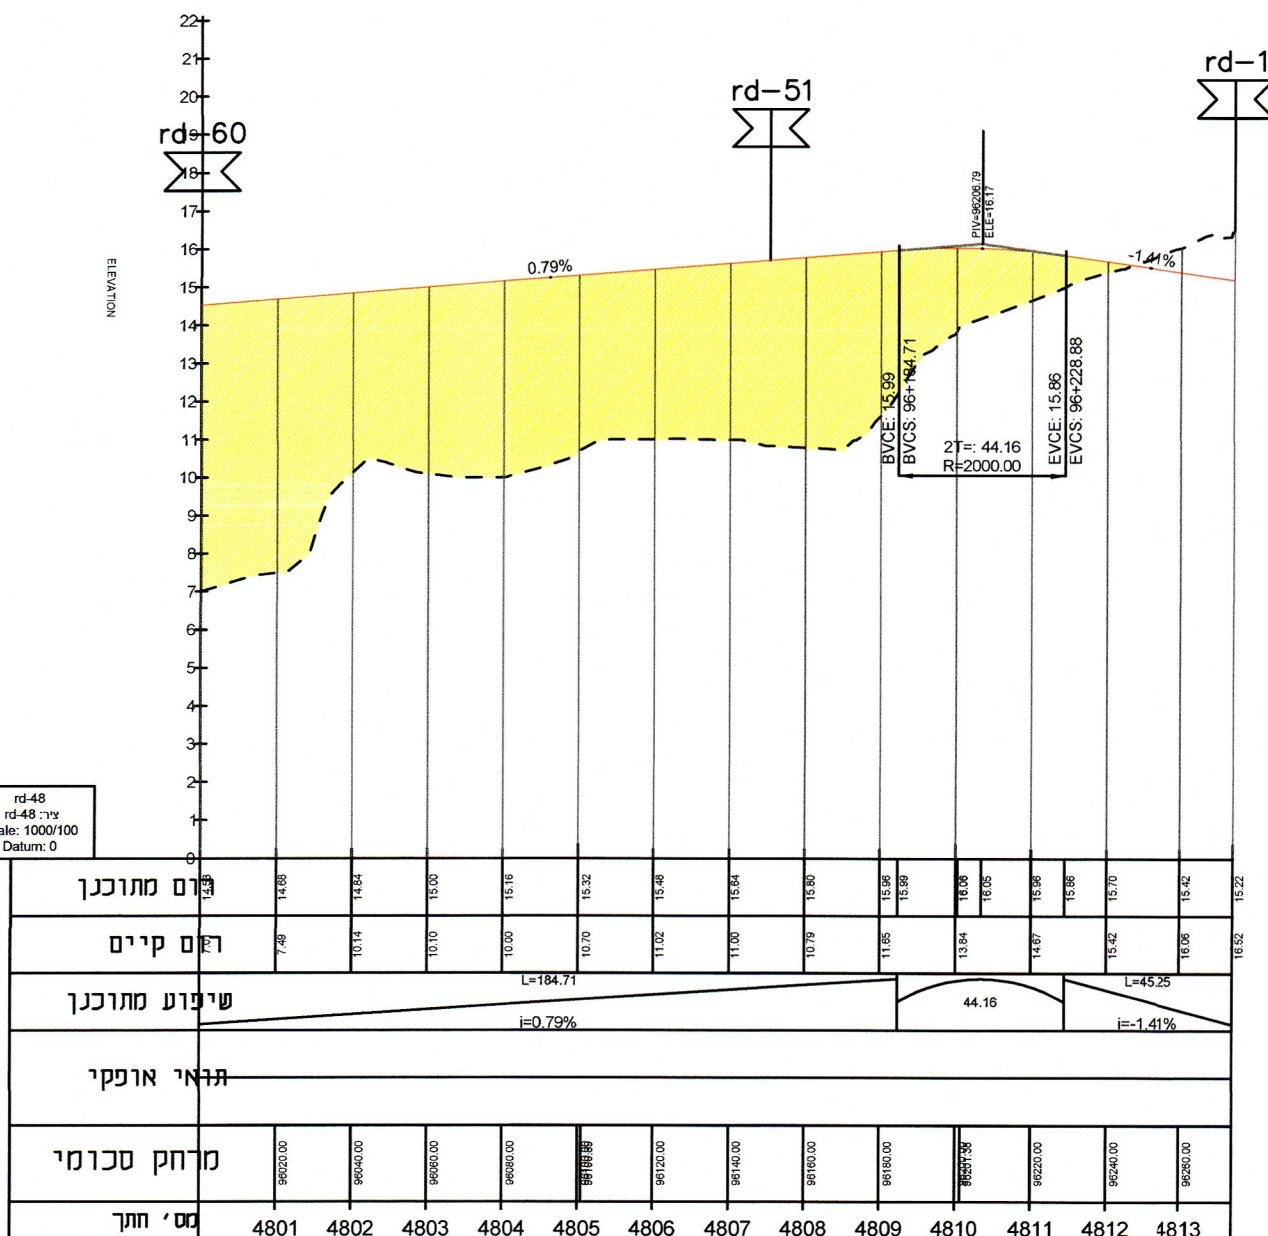


כביש מס' 48- שדרה 10

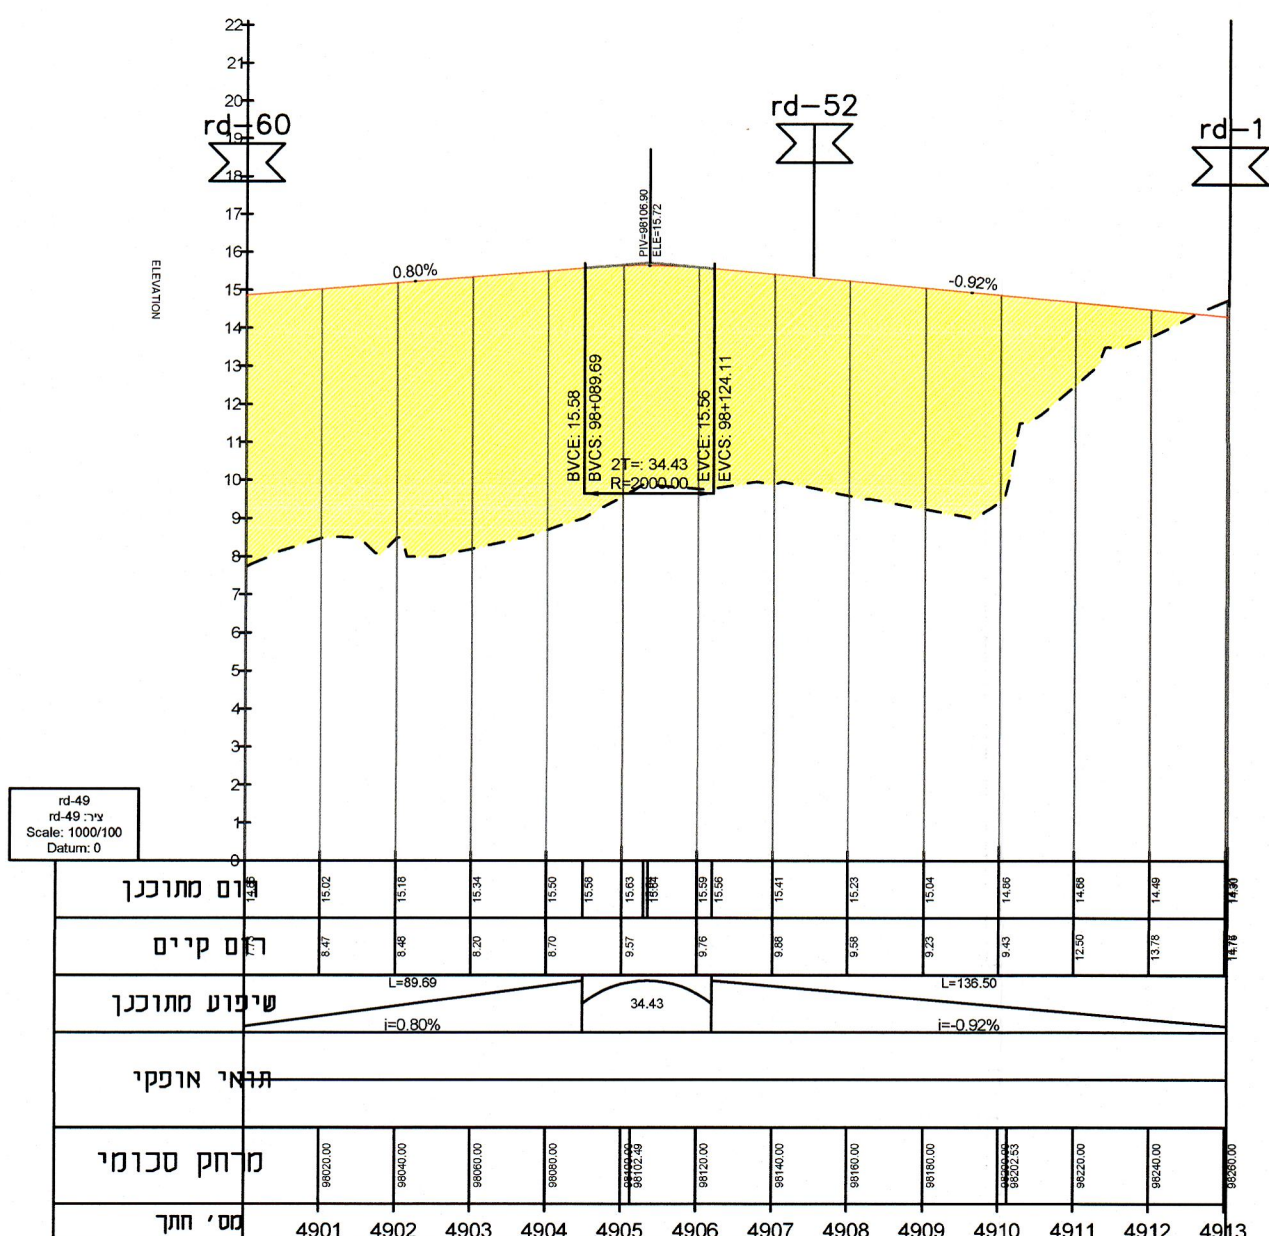


כביש מס' 49- שדרה 11

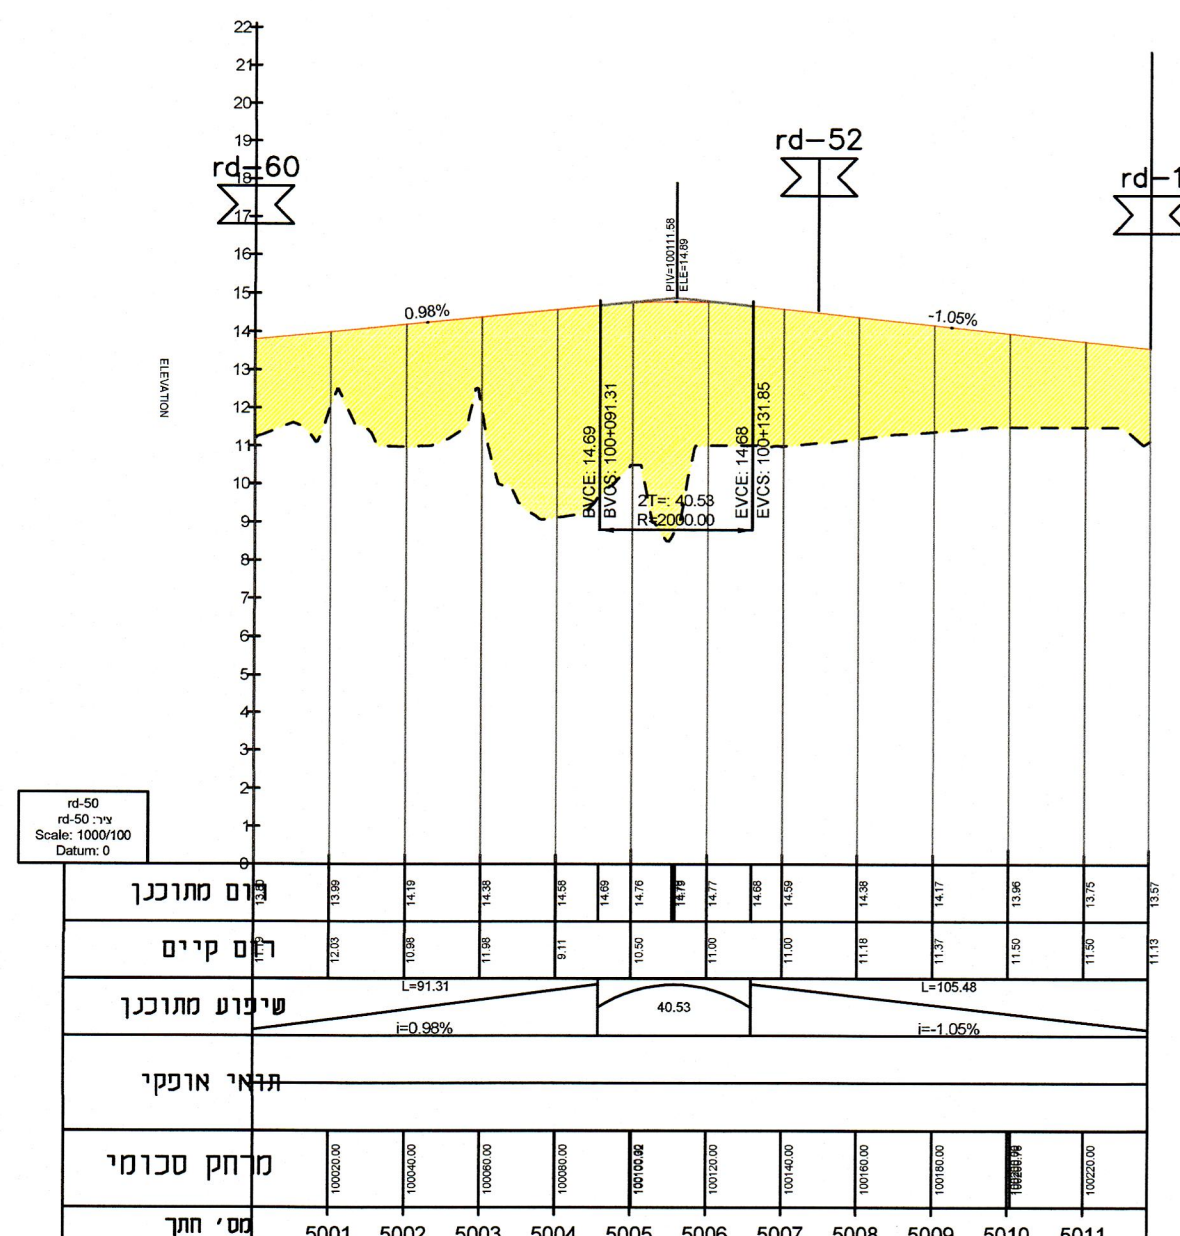


כביש מס' 50- שדרה 12

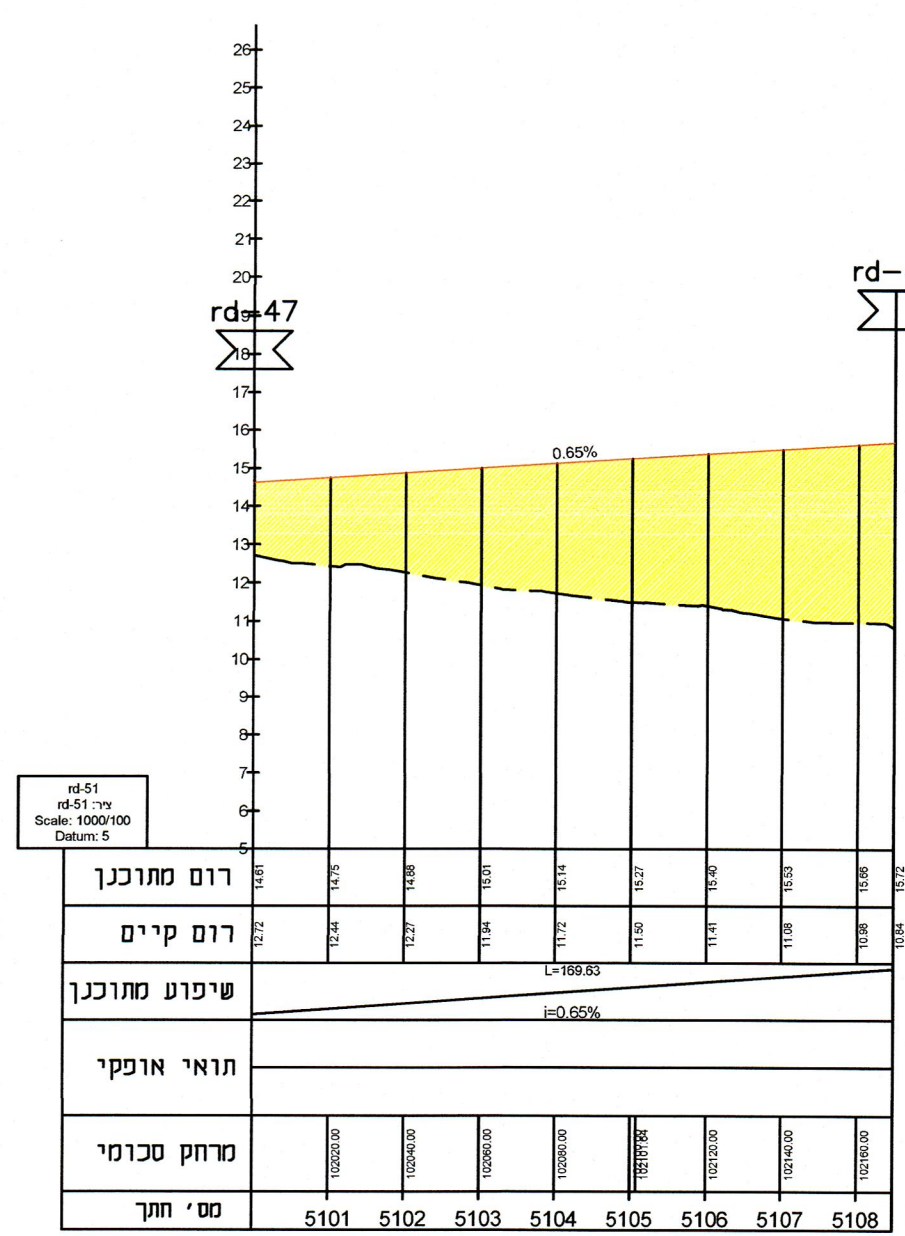

כביש מס' 51- רחוב 9

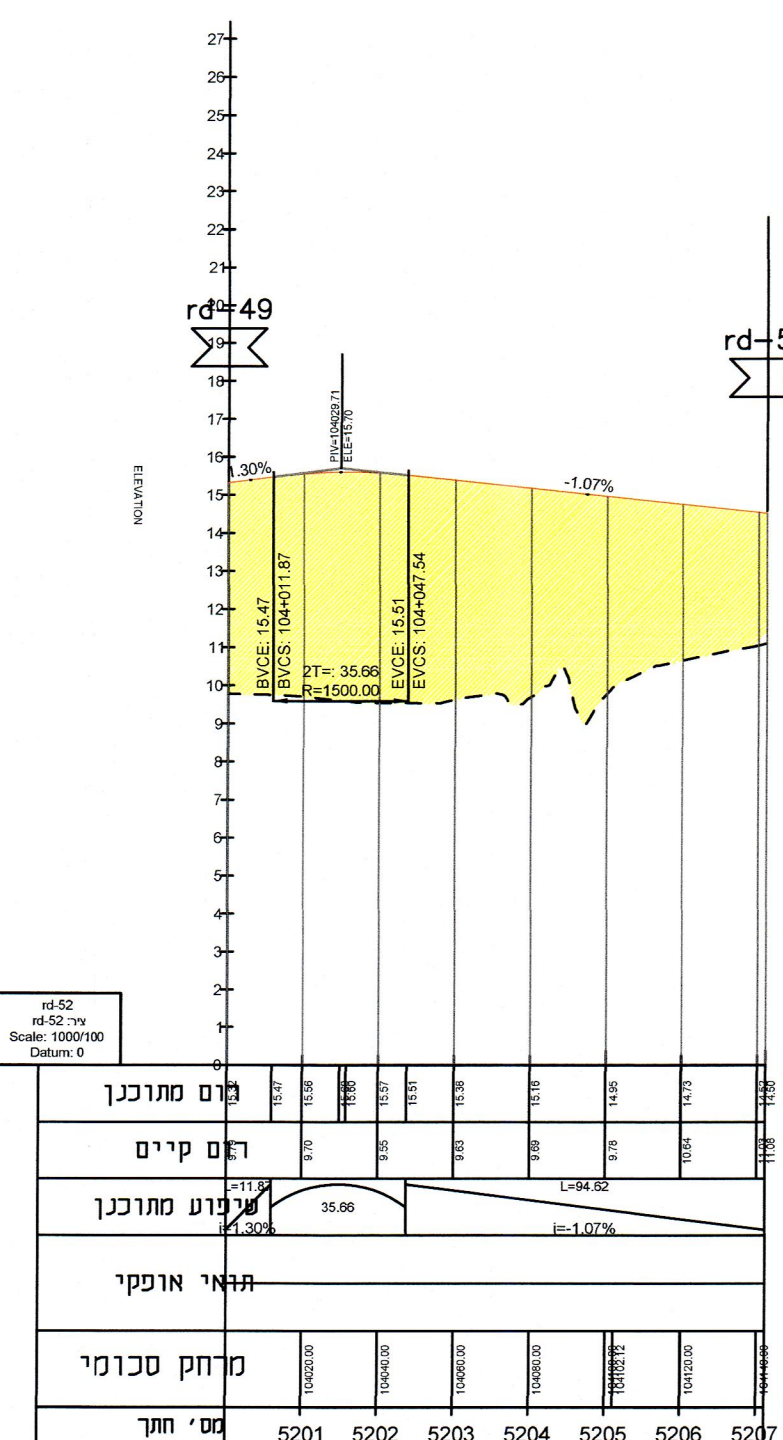

כביש מס' 52- רחוב 10

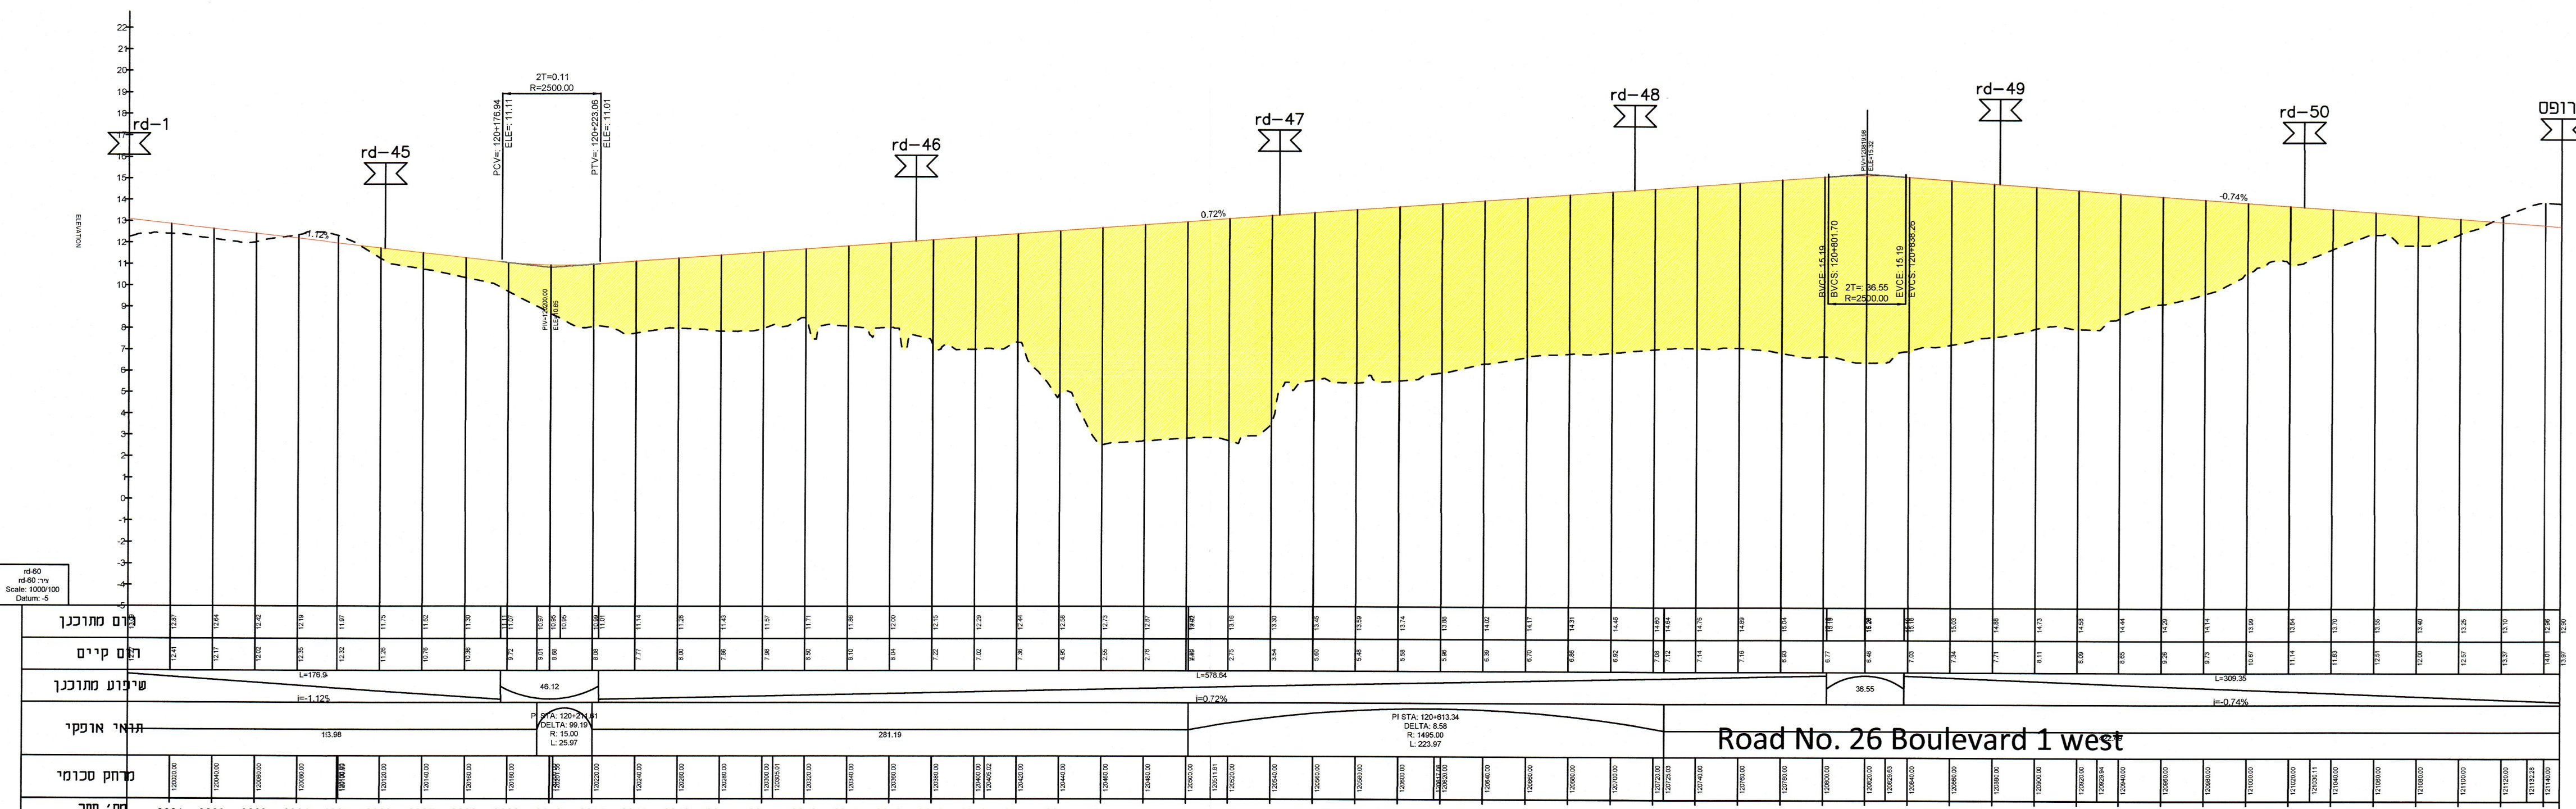

Road No. 26 Boulevard 1 west

כביש מס' 60- שדרה 7+דרר הים