
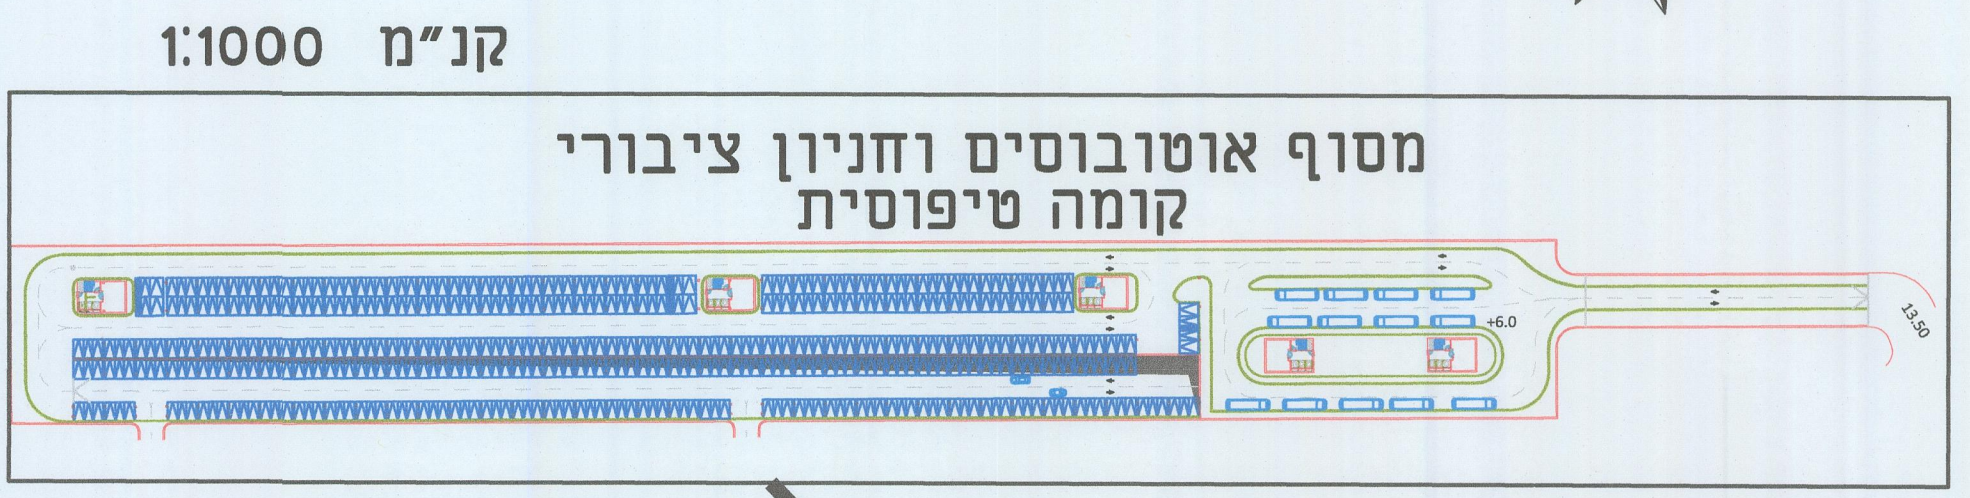


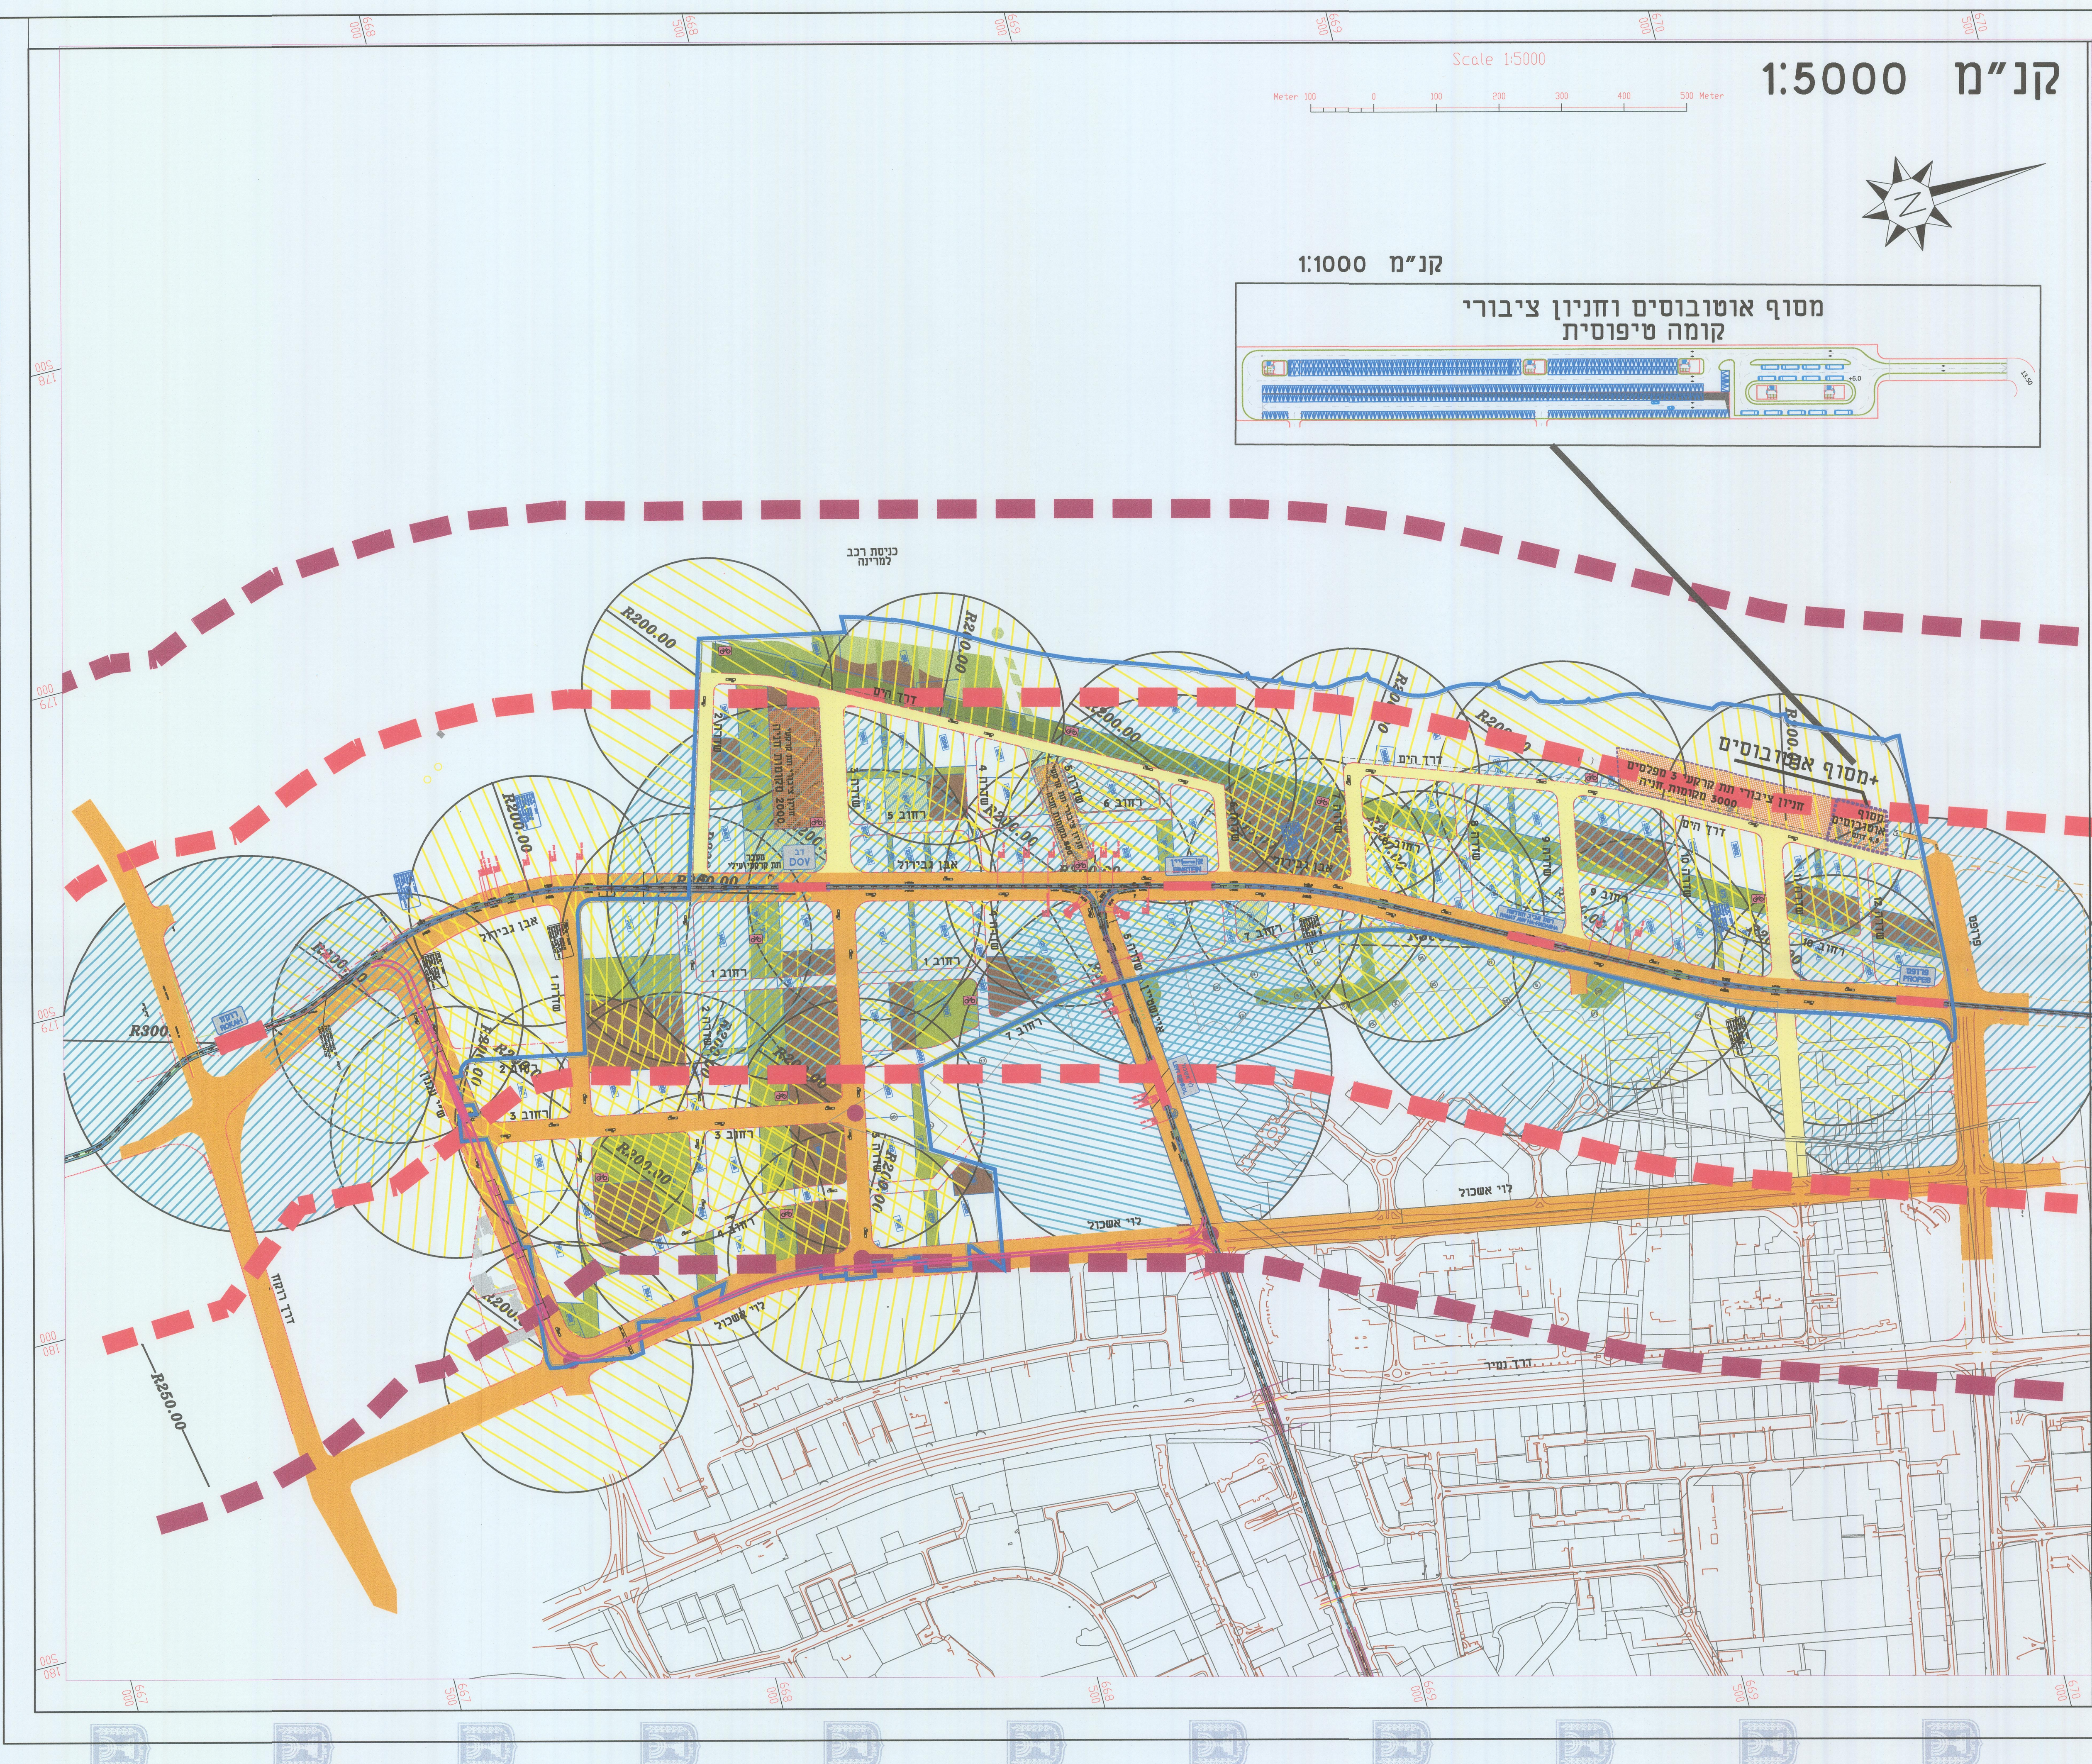

תכנית מס' 507-0403931

קנ"מ 1:5000 תל אביב-יפו
"רובע שדה דב"

תכנית מתאר מקומית

נספח תנועה גליון 2 -נספח תחבורה ציבורית

מהדורה : 14 תאריך : 11.06.2020

לאושרת

מינחל התכנון-מחוז תל-אביב
חוק התכנון והבניה, תשכ"ה-1965
אישור תכנית מס' _____
חוקת המחוזות לתכנון ולבניה החלטת
ציום _____
לשם _____
התכנית לא נכנסה לתוקף אושרה
והתכנית נכנסה לתוקף אושרה
מנכ"לית מינחל התכנון יו"ר תעודת המחוזית

מקרא

- תחנת רכבת קלה
- רחובות עם אפשרות תח"צ
- רחובות עם אפשרות כנת"צ
- שטח נמבני ציבור
- שטח (אקסטנסיבי/אינסנסיבי)
- שטח הנמצא במרחק עד 300 מ' עד קו רק"ל
- שטח הנמצא במרחק עד 600 מ' עד קו רק"ל
- תחום כיסוי תחנת רק"ל 300 מ'
- תחום כיסוי תחנת אוטובוס 200 מ'
- מיקום חניון ציבורי לאופניים

מגיש התכנית	שם:	חברת:
	סוכנות:	
נספח תנועה	שם:	אורן צמיר
	מ.ת.נ. הנדסת תנועה ותחבורה	
	כתובת:	בית הלל 20 תל אביב
	טלפון:	03-5625918 03-5625919
מודד	שם:	חברת:
	סוכנות:	
	טלפון:	03-5625918 03-5625919
	דוא"ל:	oren@natn-eng.co.il