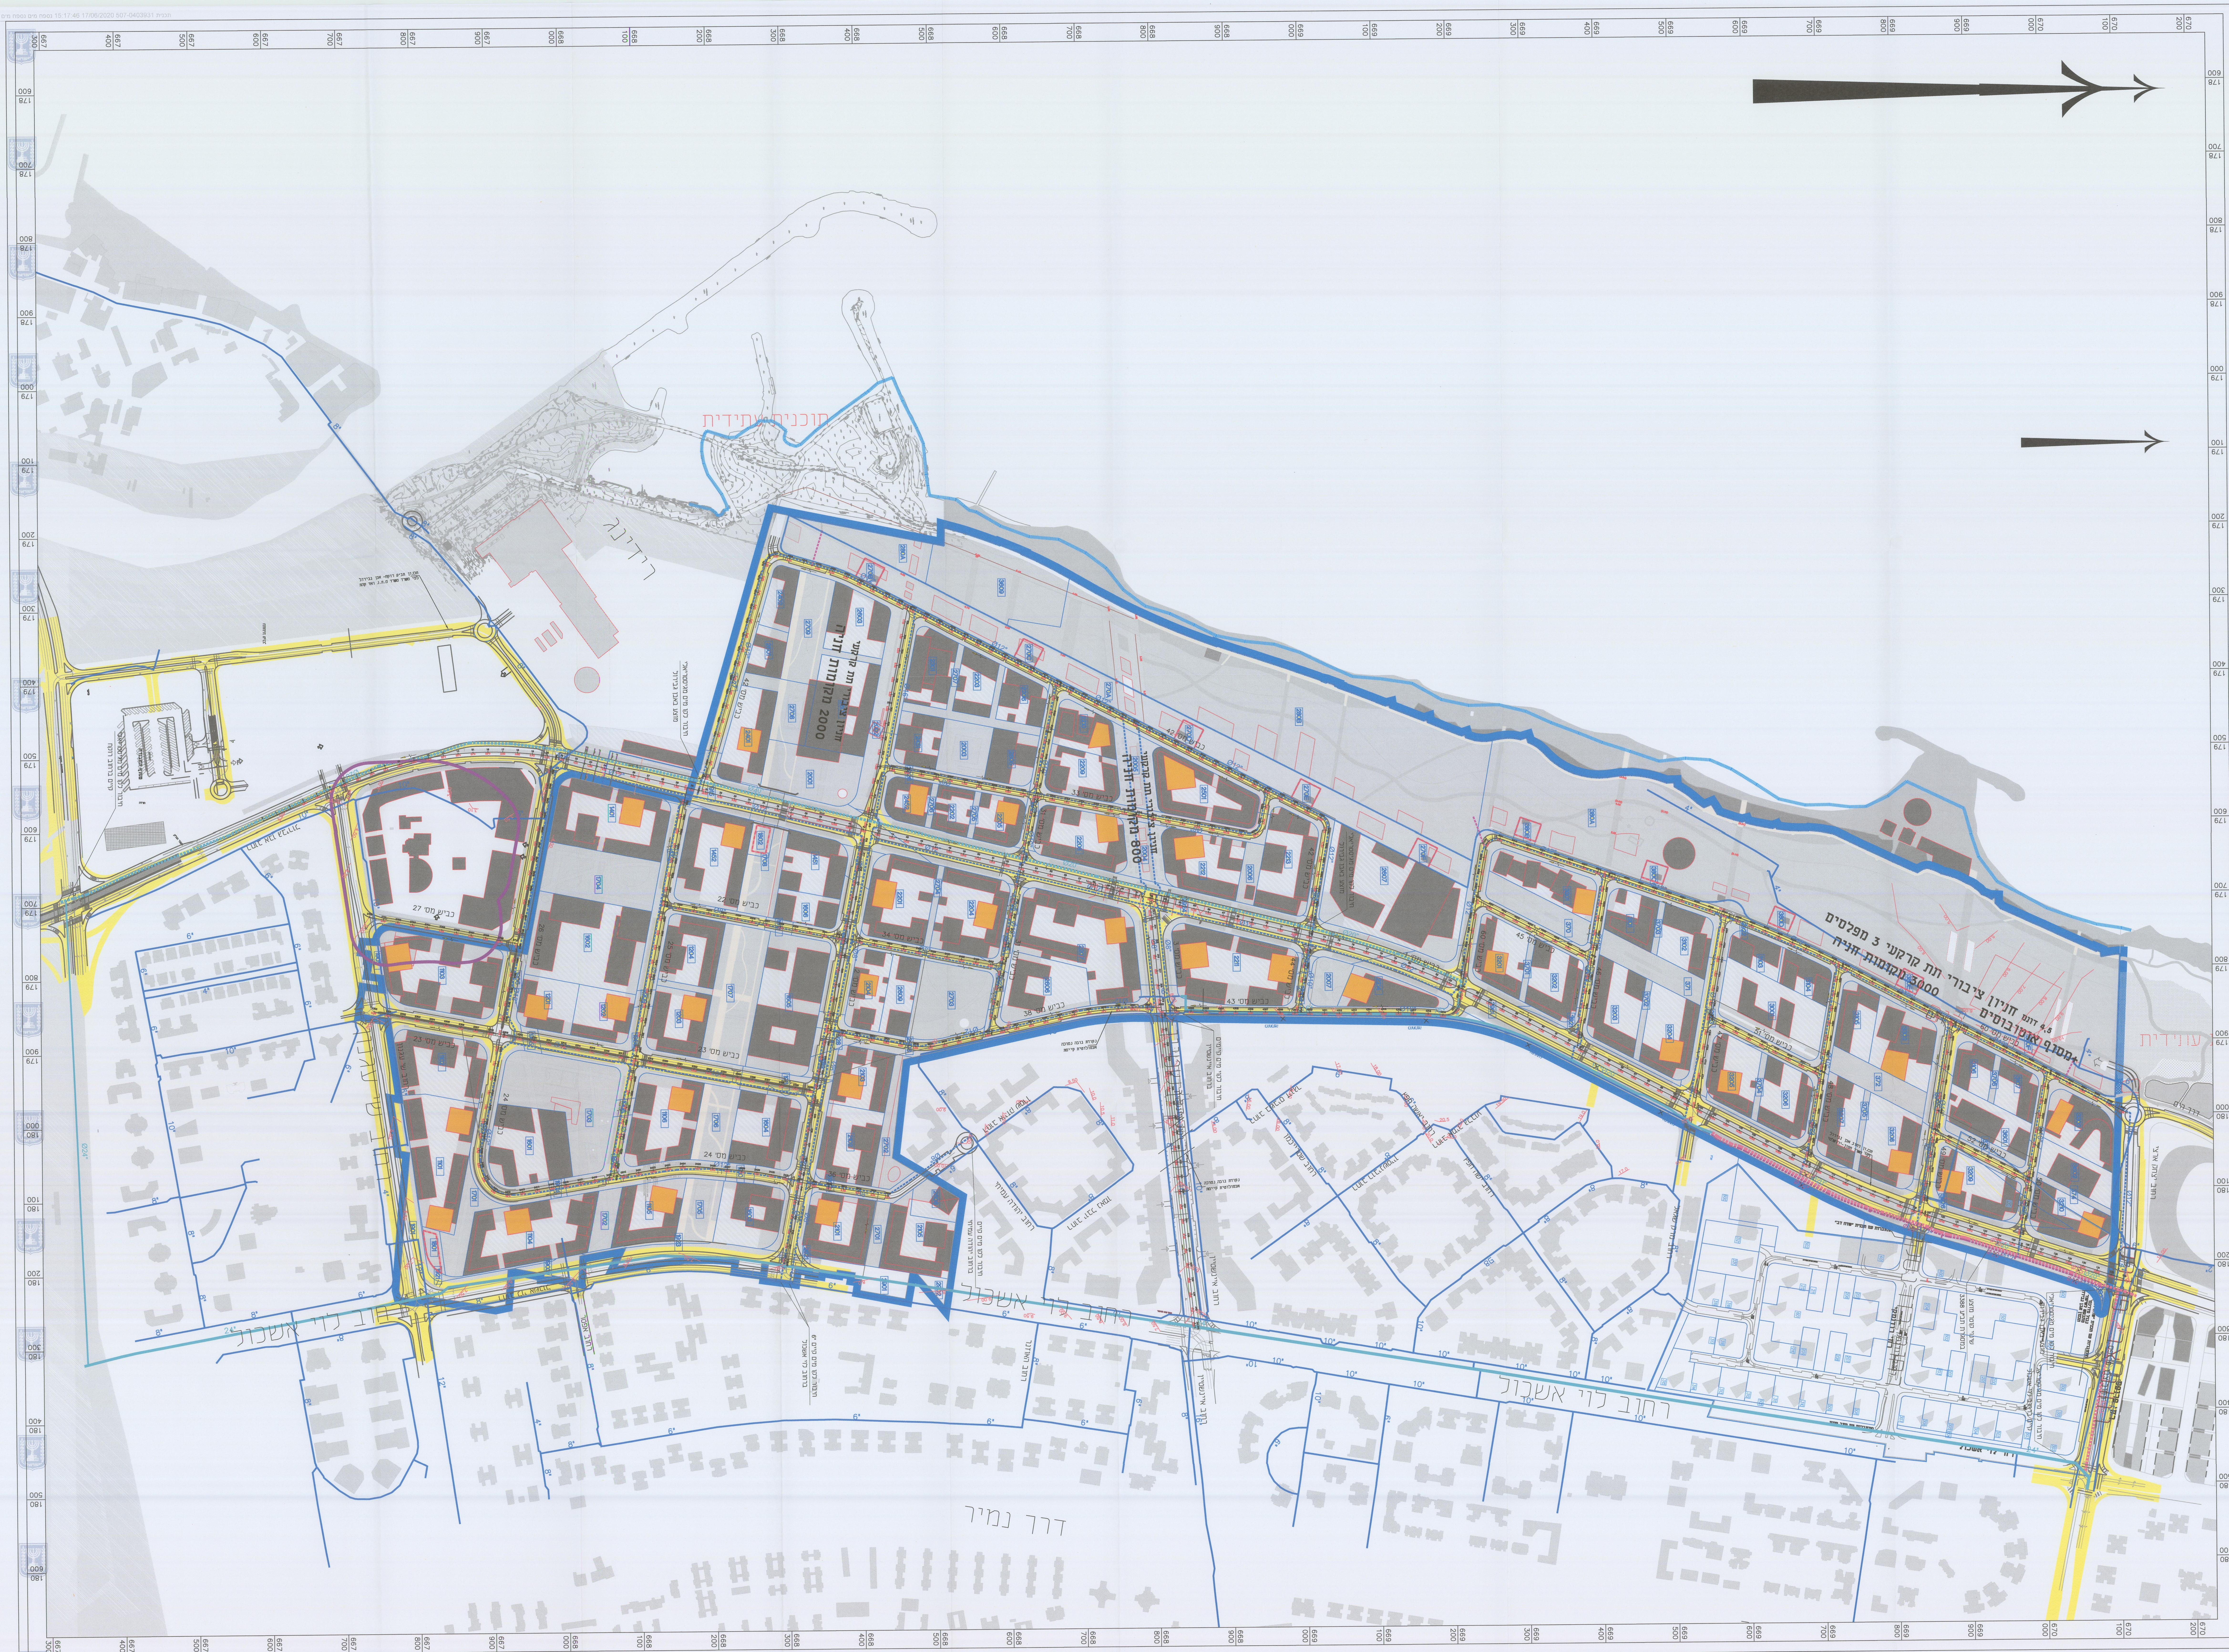
רדינג
מוכנים עתידית
חניון ציבורי תת קרקעי חניה מקומות 2000
חניון ציבורי תת קרקעי מקומות חניה 800
חניון ציבורי תת קרקעי 3 מפלסים מקומות חניה 3000
מסוף אוטובוסים 4.5 דונם
כביש מס' 22
כביש מס' 23
כביש מס' 24
כביש מס' 27
כביש מס' 33
כביש מס' 34
כביש מס' 36
כביש מס' 38
כביש מס' 42
כביש מס' 43
כביש מס' 45
כביש מס' 51
כביש מס' 52
כביש מס' 60
רחוב לוי אשכול
רחוב אינשטיין
דרך נמיר
דרך רם
רחוב יהודה עמיחי
רחוב שלמה ביטון
רחוב אשר ברש
רחוב עוזיאל
8"
6"
10"
12"
Ø24"
Ø12"
Ø8"
Ø20"
4"

תכנית מס' 507-0403931

תל אביב-יפו

"רובע שדה דב"

תכנית מתאר מקומית

נספח מים

קנ"מ 1:2500

מאושרת

מינהל התכנון-מחוז תל-אביב
חוק התכנון והבנייה, תשכ"ה-1965
אישור תכנית מס' 507-0403931
הועדה המחוזית לתכנון ולבניה החליטה
ביום 8/3/20+9/3/20 לאשר את התכנית
☐ התכנית לא נקבעה טעונה אישור שר
☐ התכנית נקבעה טעונה אישור שר
מנכ"לית מינהל התכנון
יו"ר הועדה המחוזית

שלב: מילוי תנאים להפקדה **מהדורה :** 13 **תאריך :** 17.02.19

Legend מקרא

קו מים קיים Existing water pipe	8"
קו מים מגיסטריאלי קיים Existing water main	24"
קו מים מוצע Proposed water pipe	Ø8"
קו מים מגיסטריאלי מוצע Proposed water main	Ø24"
קו מים מוצע במסגרת תכנית אחרת Proposed water pipe designed by others	Ø8"
קו מים מגיסטריאלי מוצע במסגרת תכנית אחרת Proposed water main designed by others	Ø24"

8"Ø12"

קוטר קיים\מתוכנן להחלפה
Existing/ proposed pipe diameter to be replaced

קוטר מוצע
Proposed pipe diameter

רחוב 2
רחוב 3
רחוב 4
רחוב 6
רחוב 7
רחוב 8
רחוב 9
רחוב 10
רחוב 11
רחוב 12

מגיש התכנית	שם: חג"מ מהנדסים ויועצים בע"מ		חתימה :
	כתובת: ירושלים ישראל 7, נתניה		
	טלפון : 073-7903900	פקס : 09-8649805	דוא"ל hgm@hgm-eng.co.il
עורך התכנית	שם: ארי כהן אדריכלות ובינוי ערים בע"מ		חתימה :
	כתובת : גן טכנולוגי, בנין 1, מלחה, ירושלים		
	טלפון : 02-6797744	פקס : 02-6796640	דוא"ל mic_arc@017.net.il
מודד	שם: אבגד		חתימה :
	כתובת: אבגד אבגד		
	טלפון : 00-0000000	פקס : 00-0000000	דוא"ל abcd@abcd