




מבט מרחוב אבולעפיה - סלמה




מבט מרחוב הרצל - סלמה




תוכנית 507-0236653/2017/11-41-46 תאריך: 11.11.2017

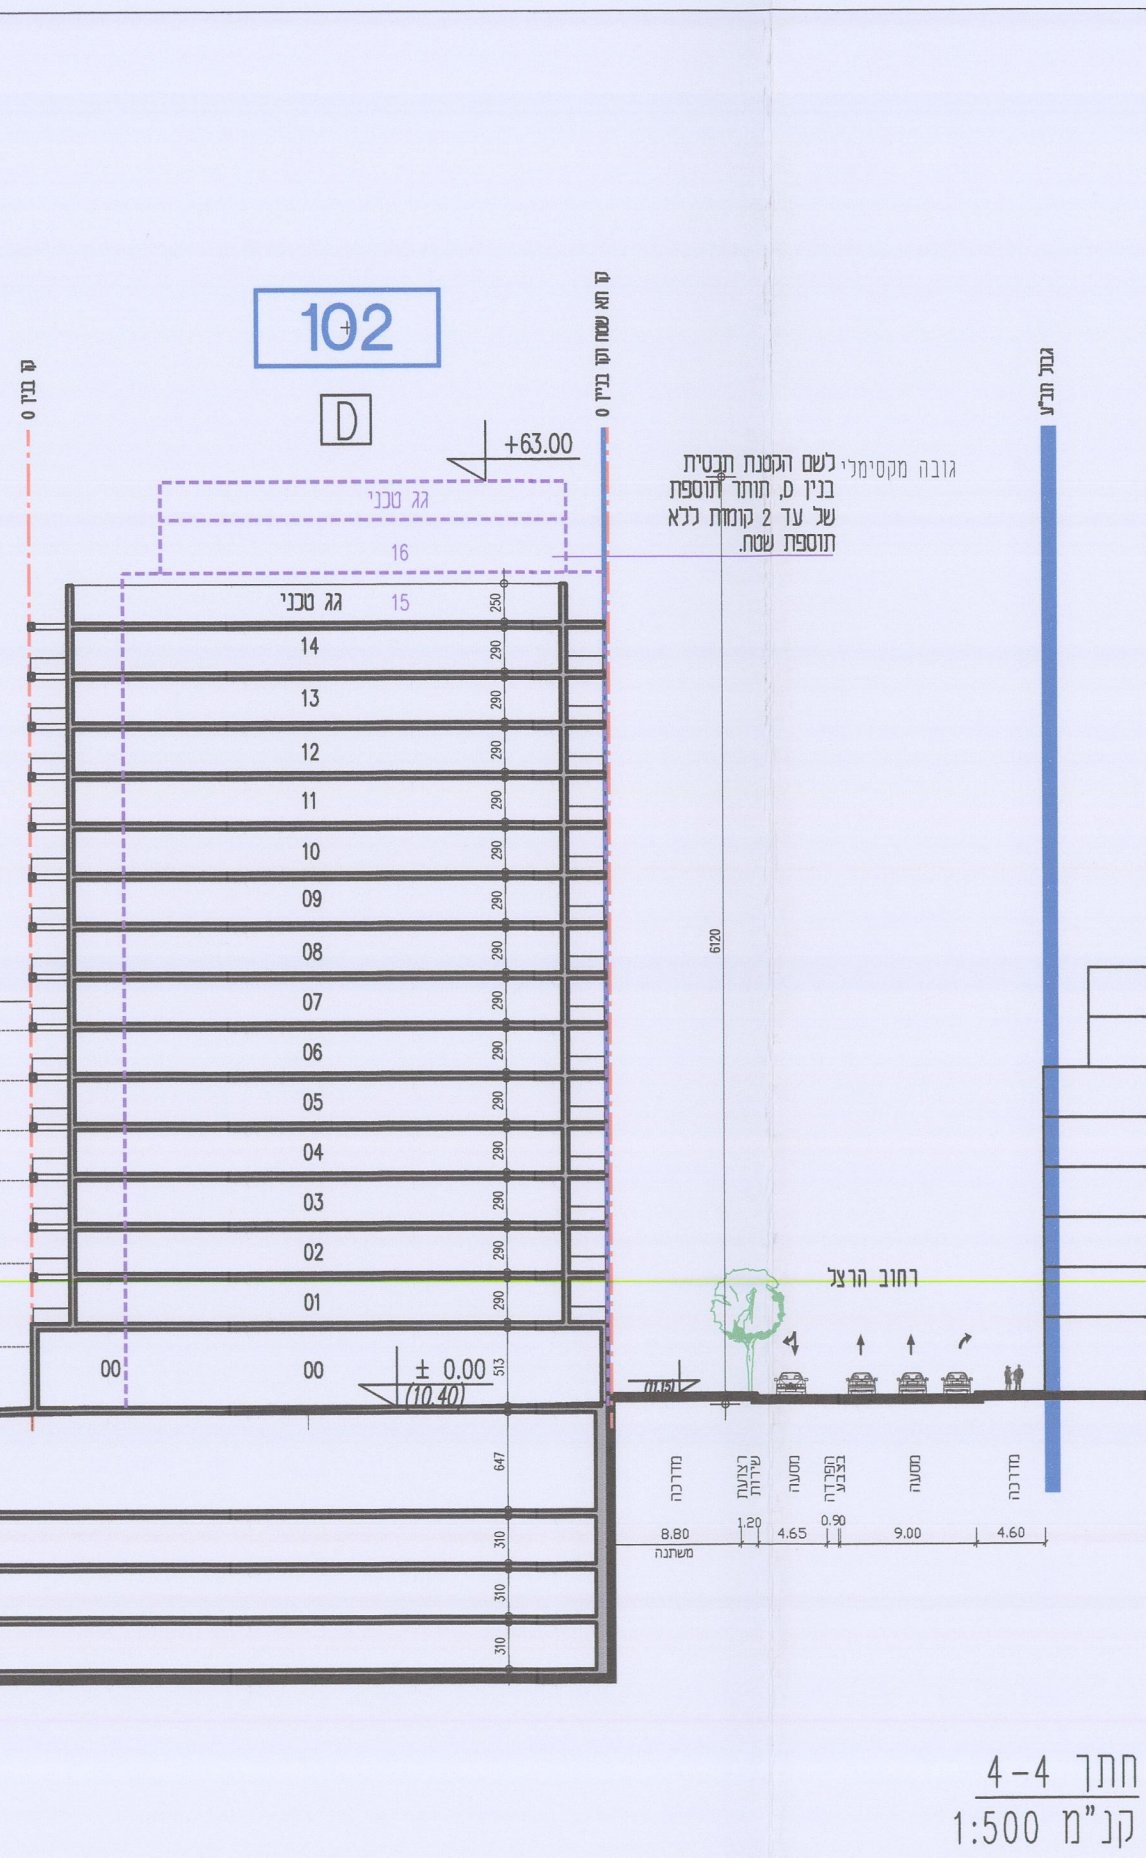


1:500

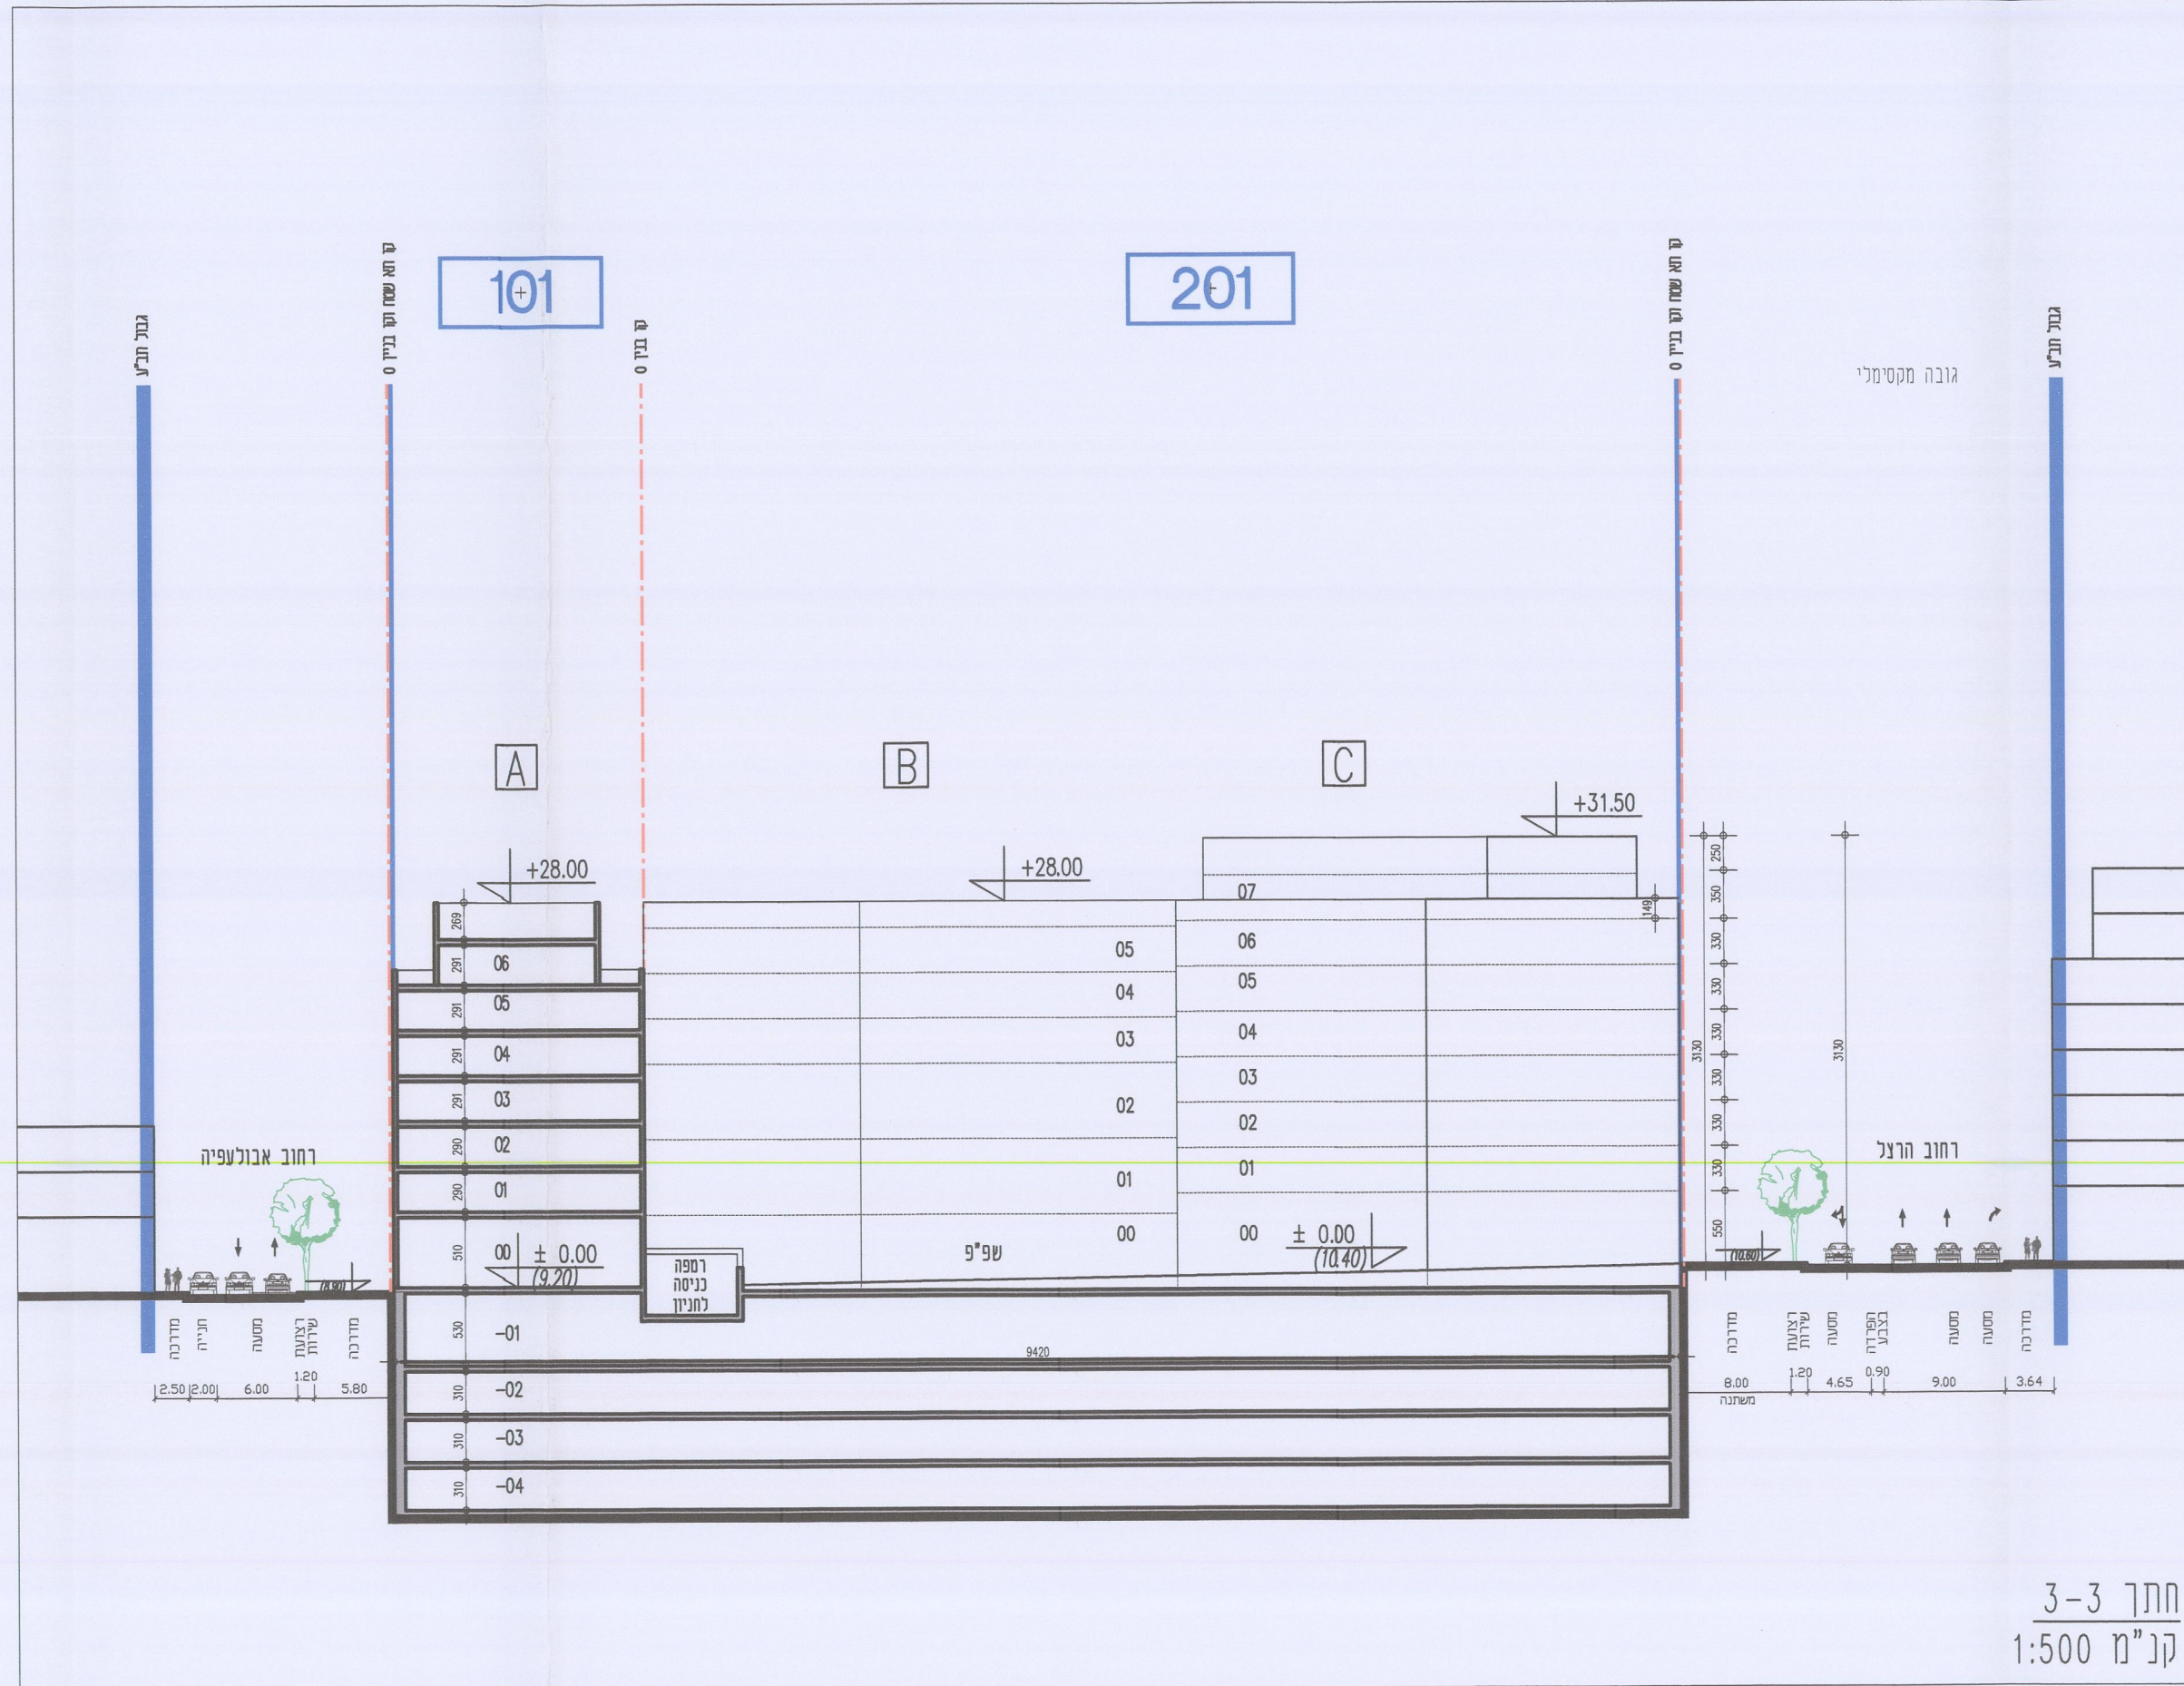


1:500

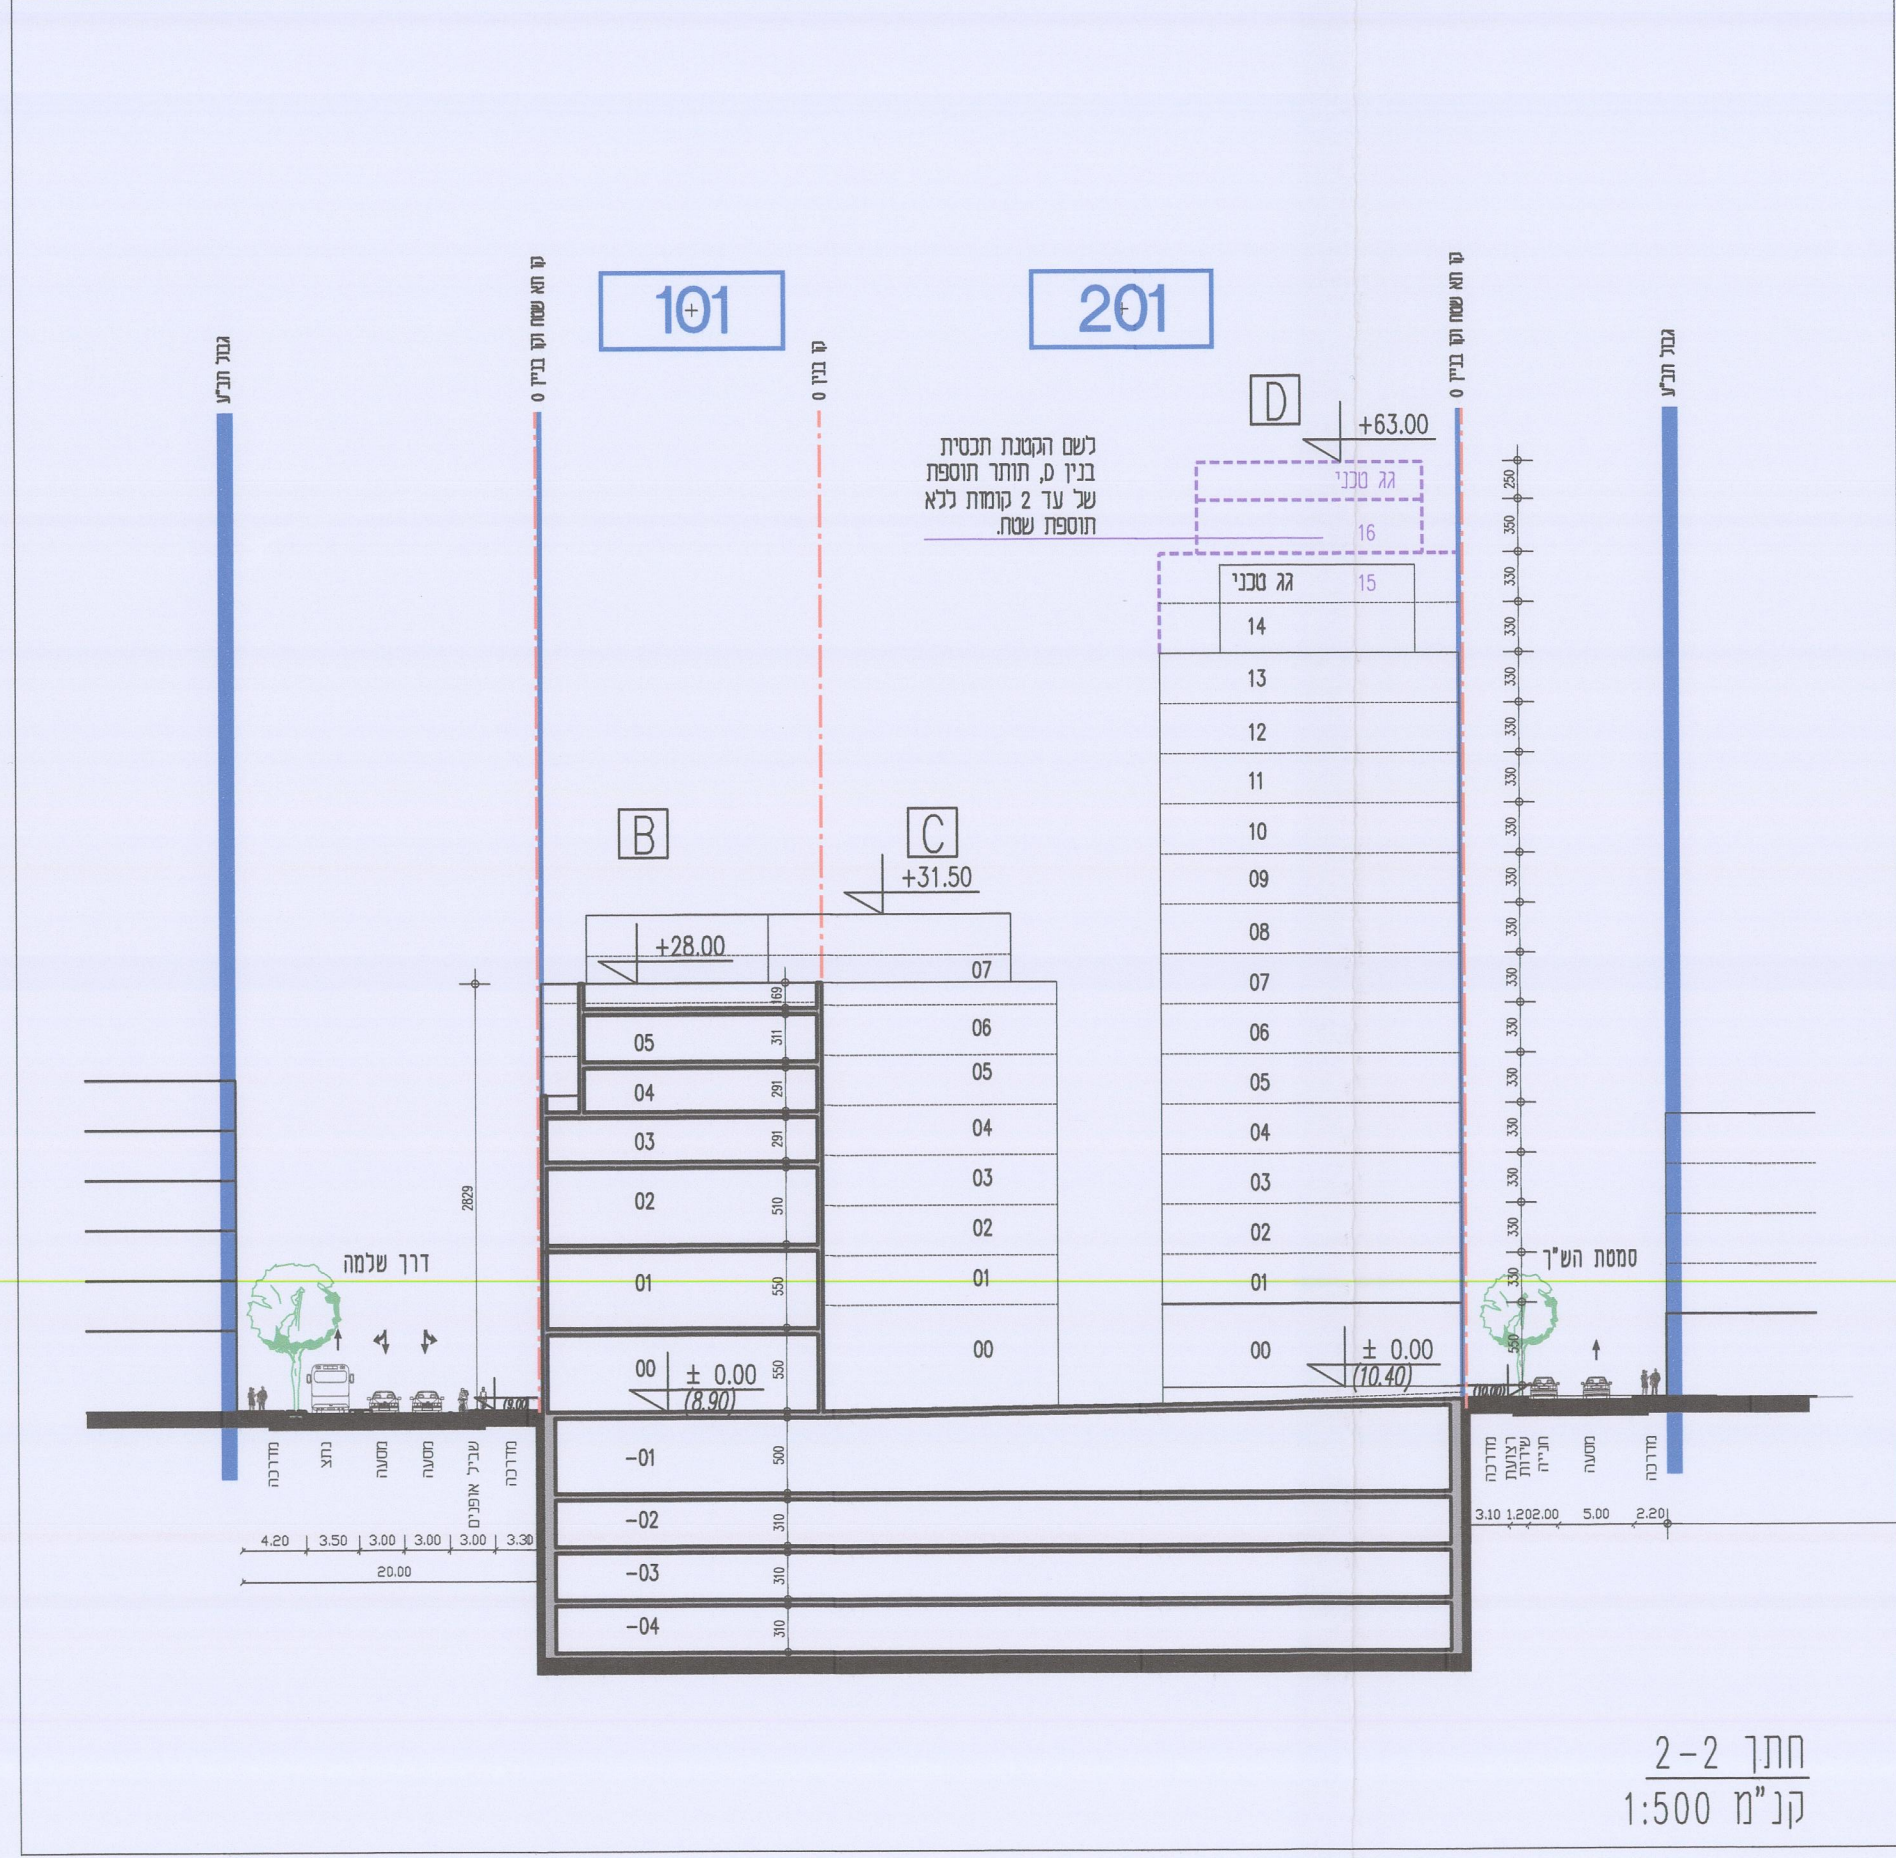


1:500

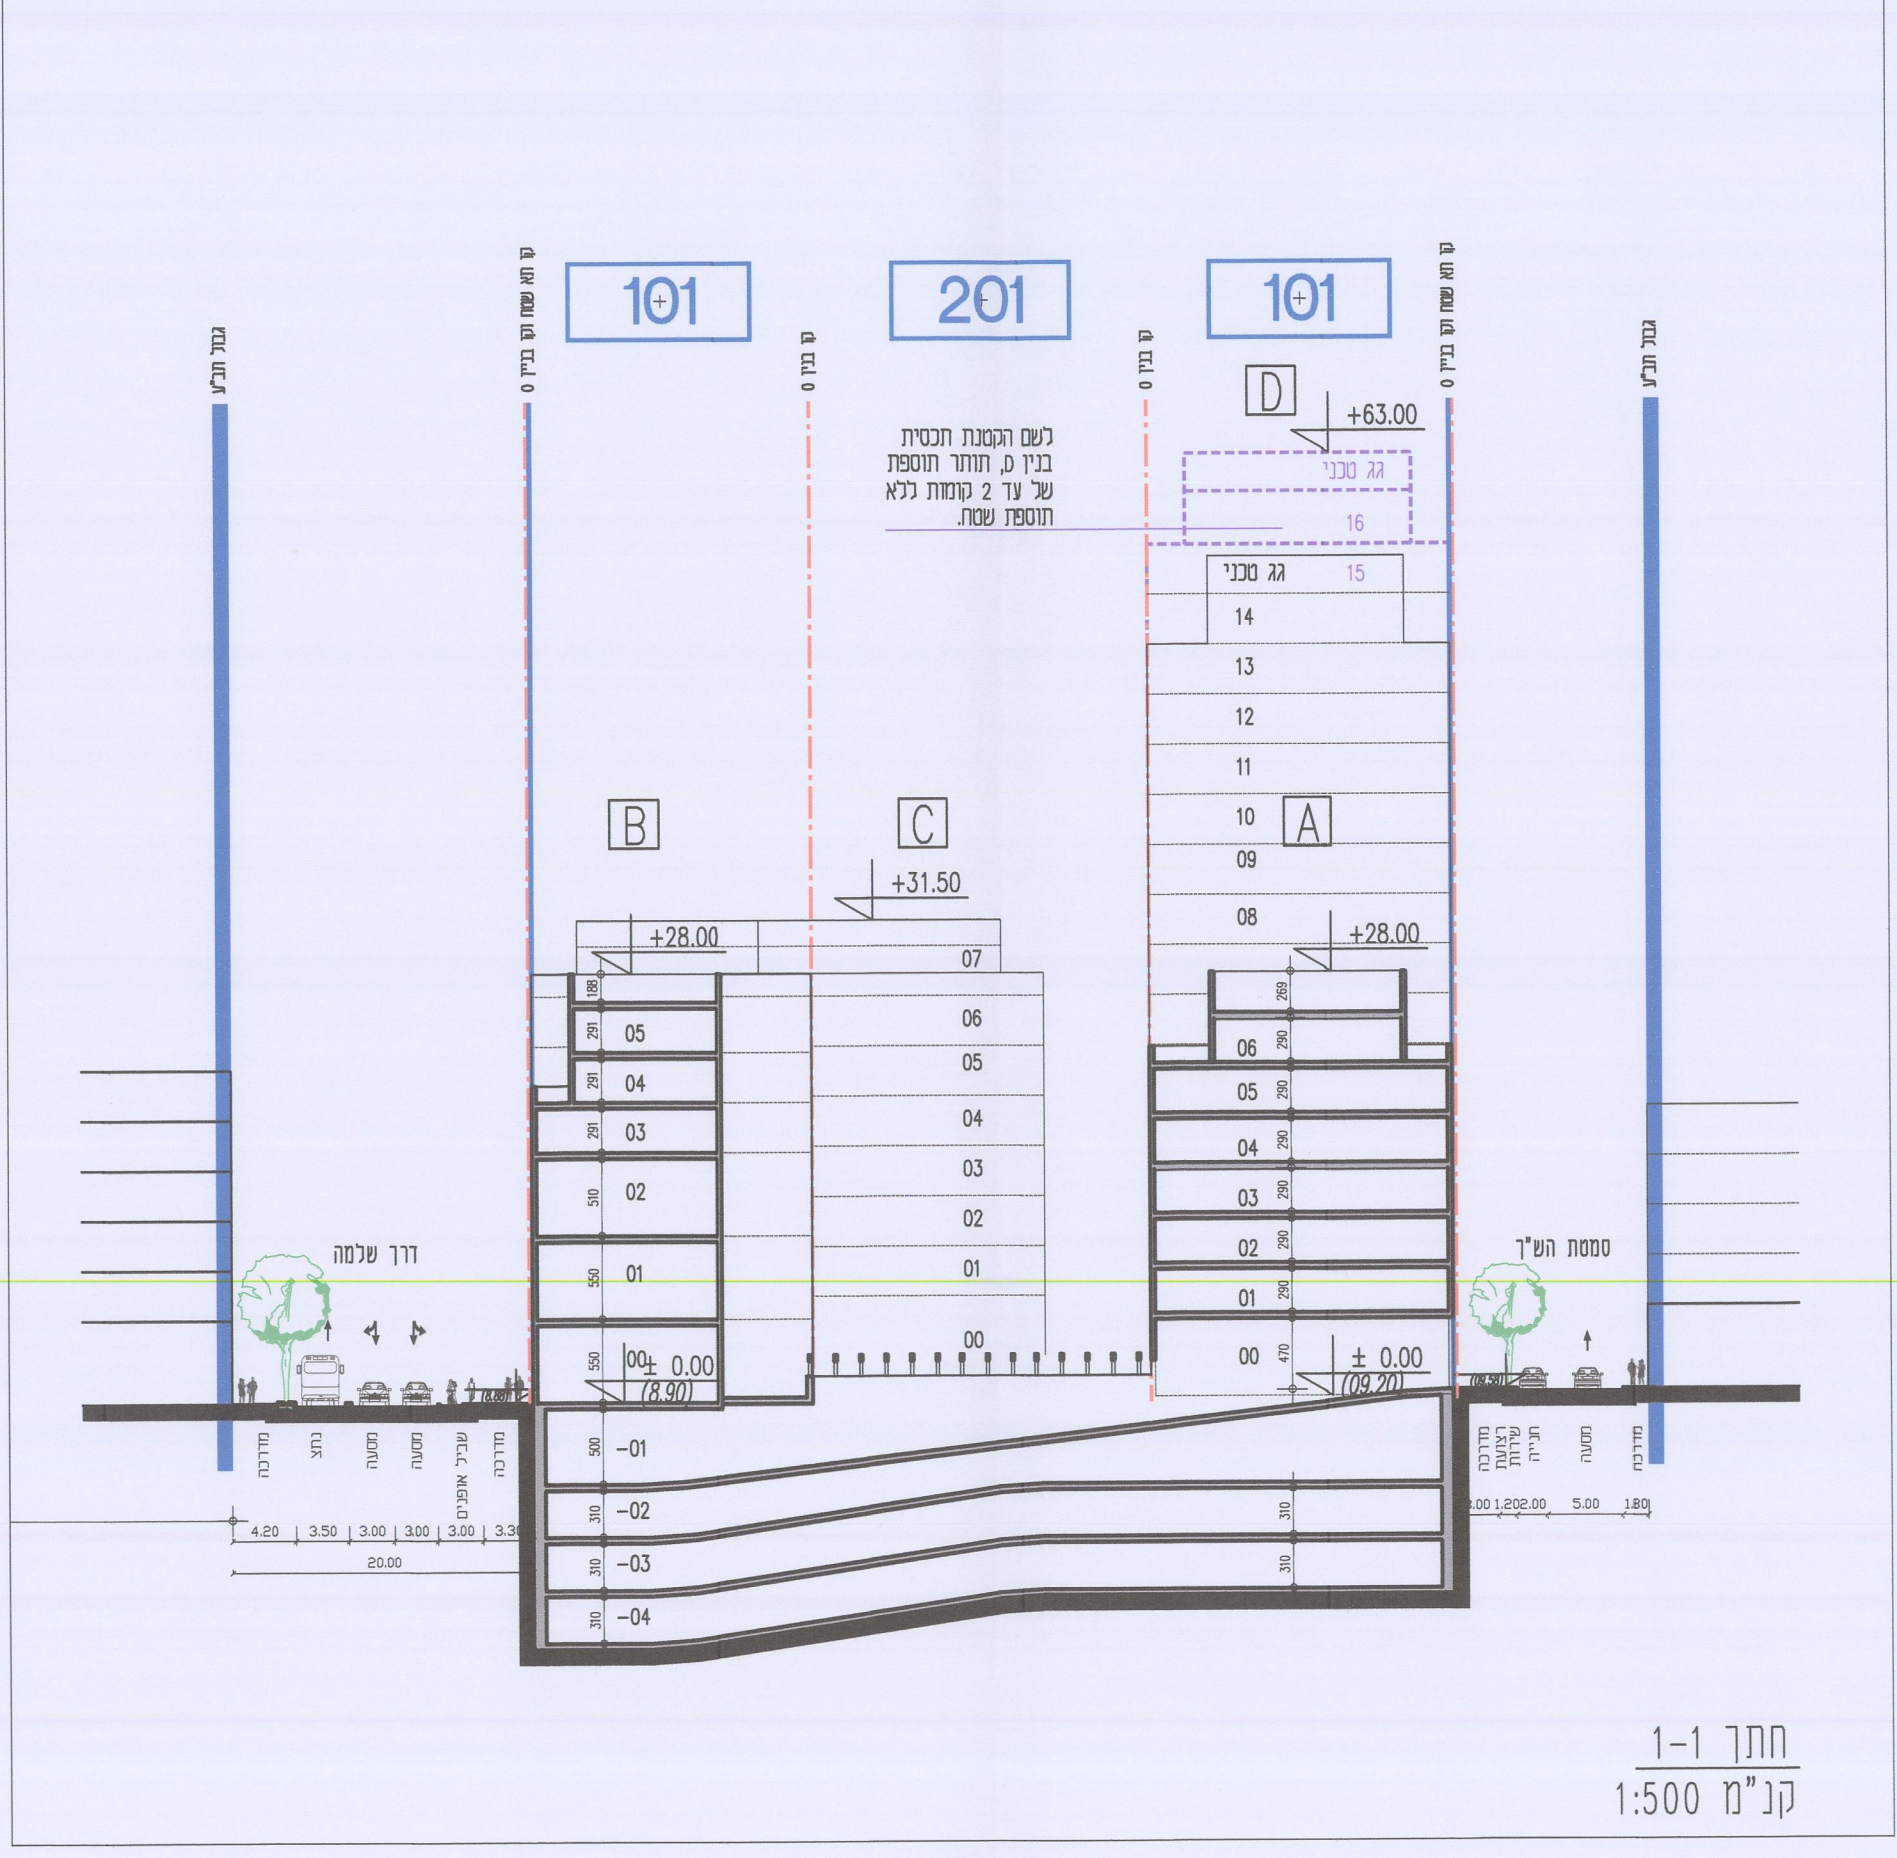


תוכנית קומת גג
1:500

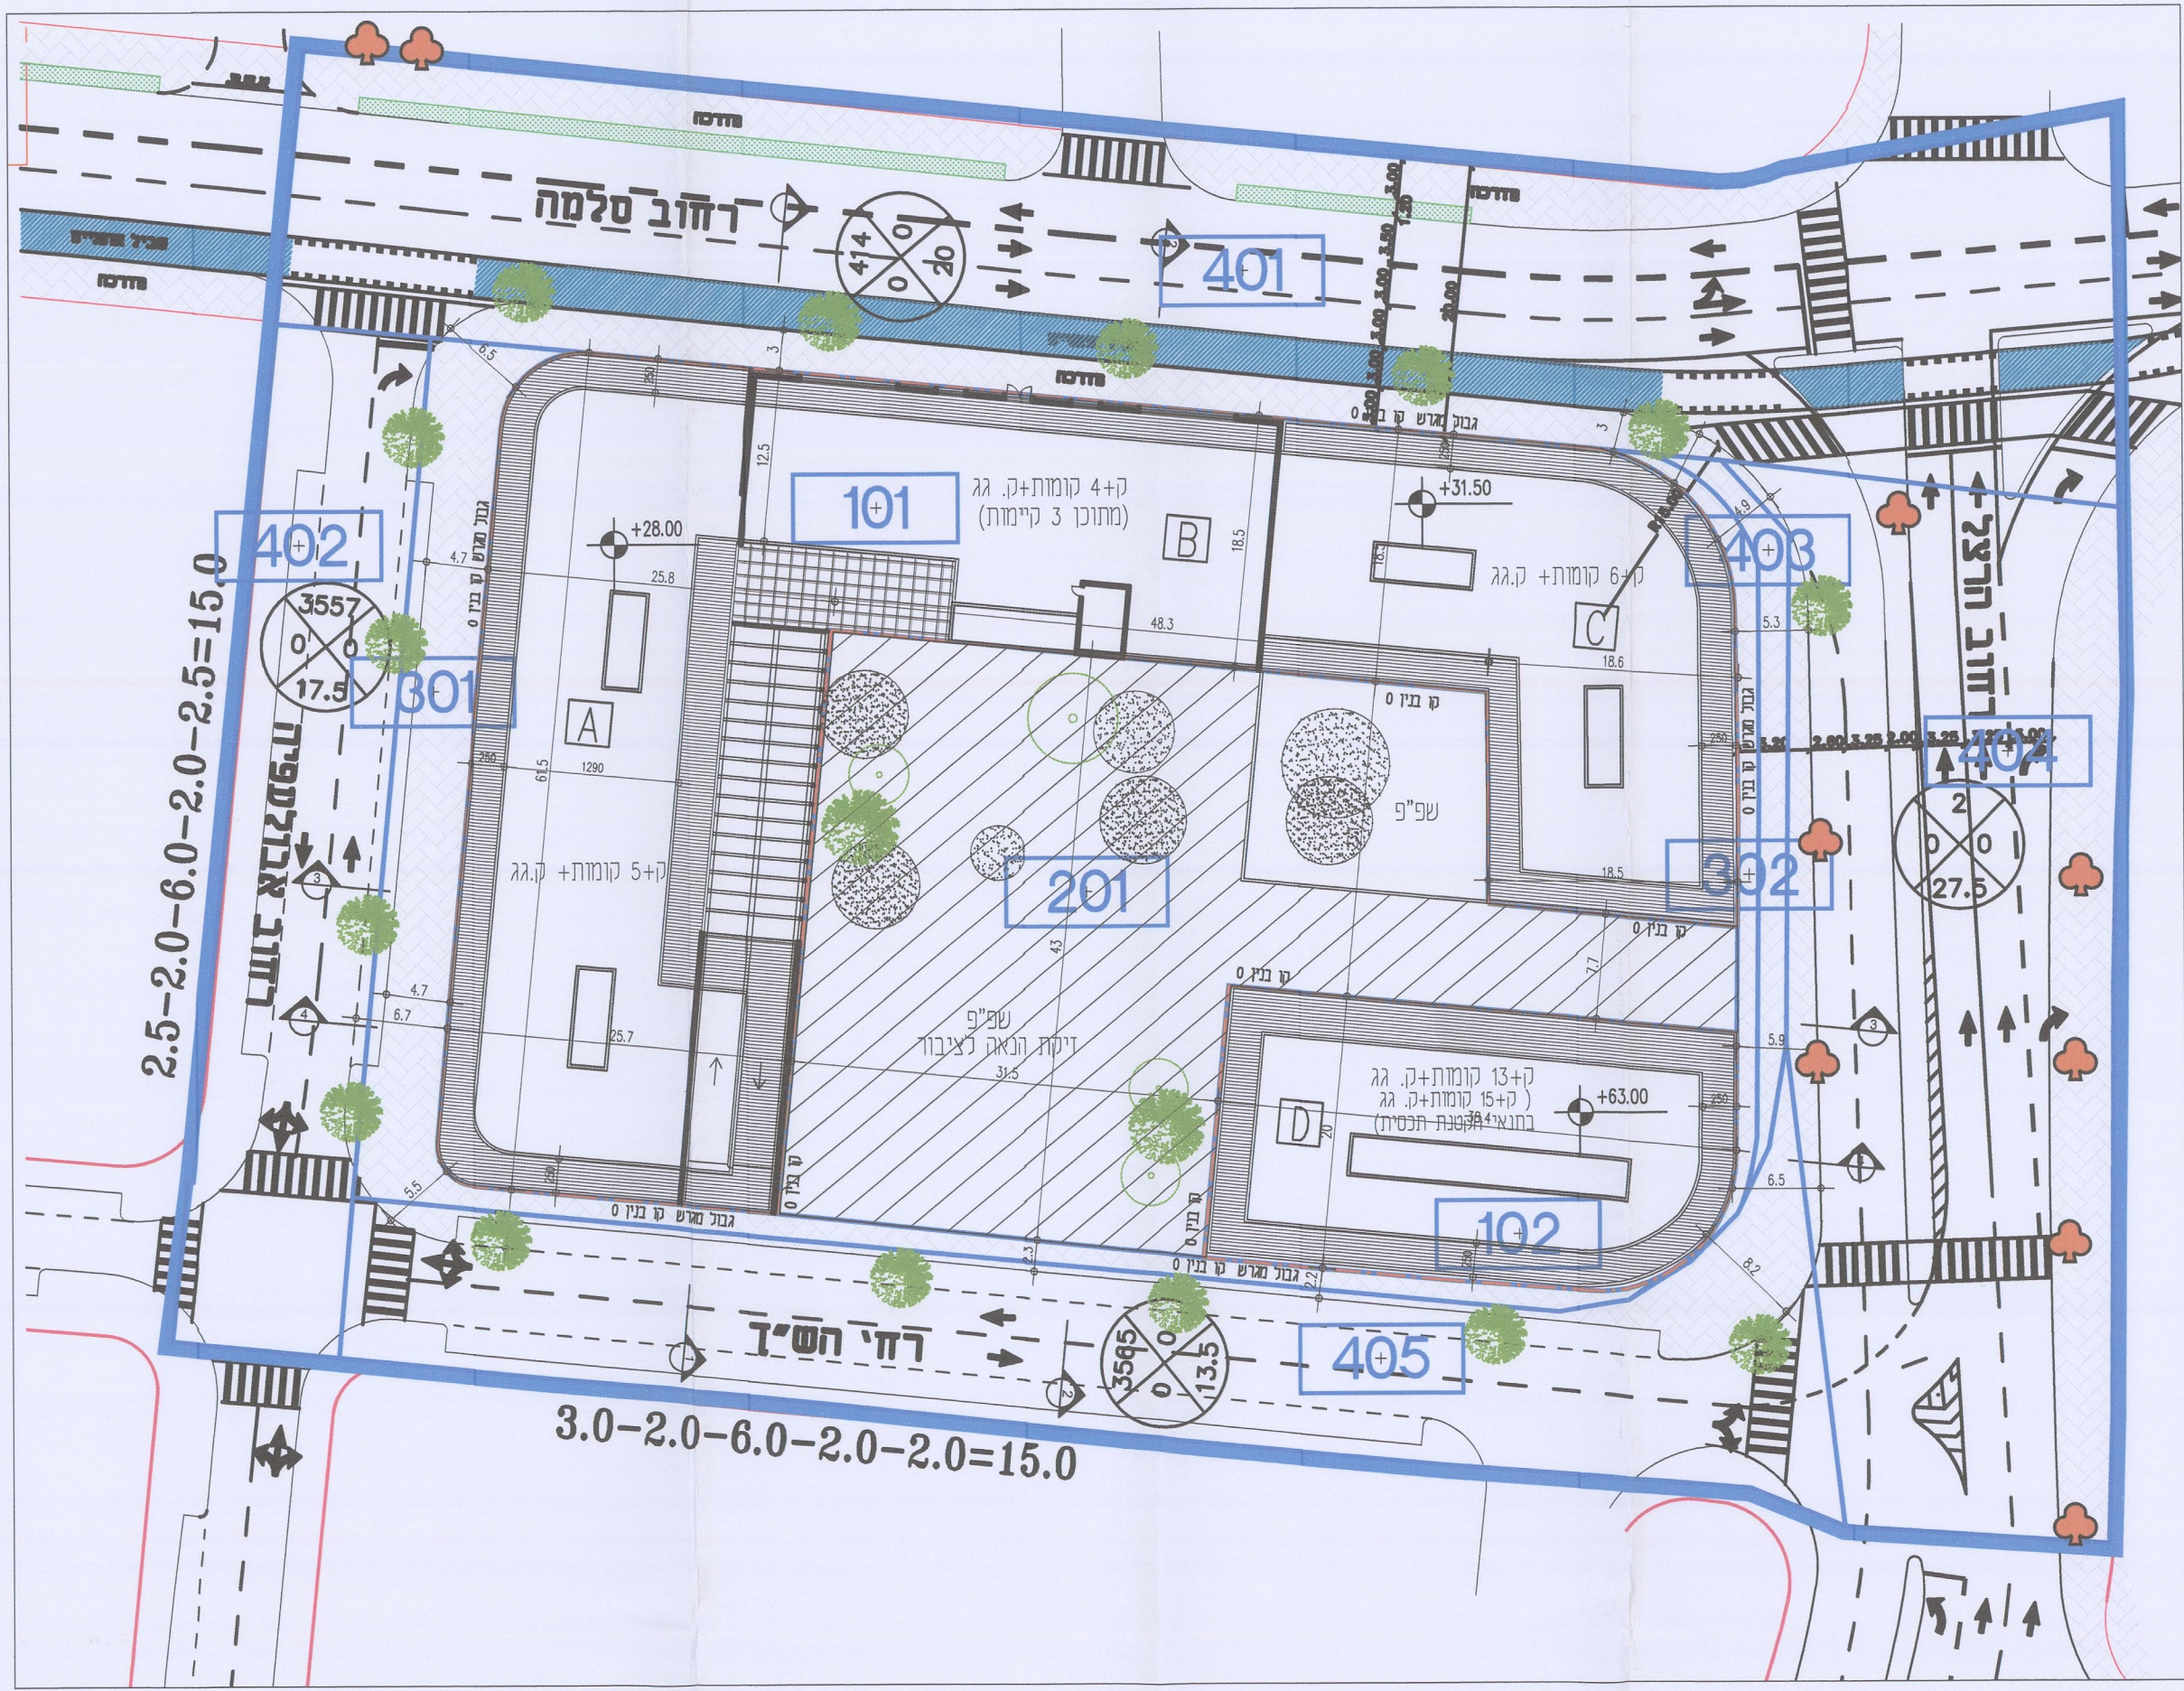


תוכנית קומת גג
1:500

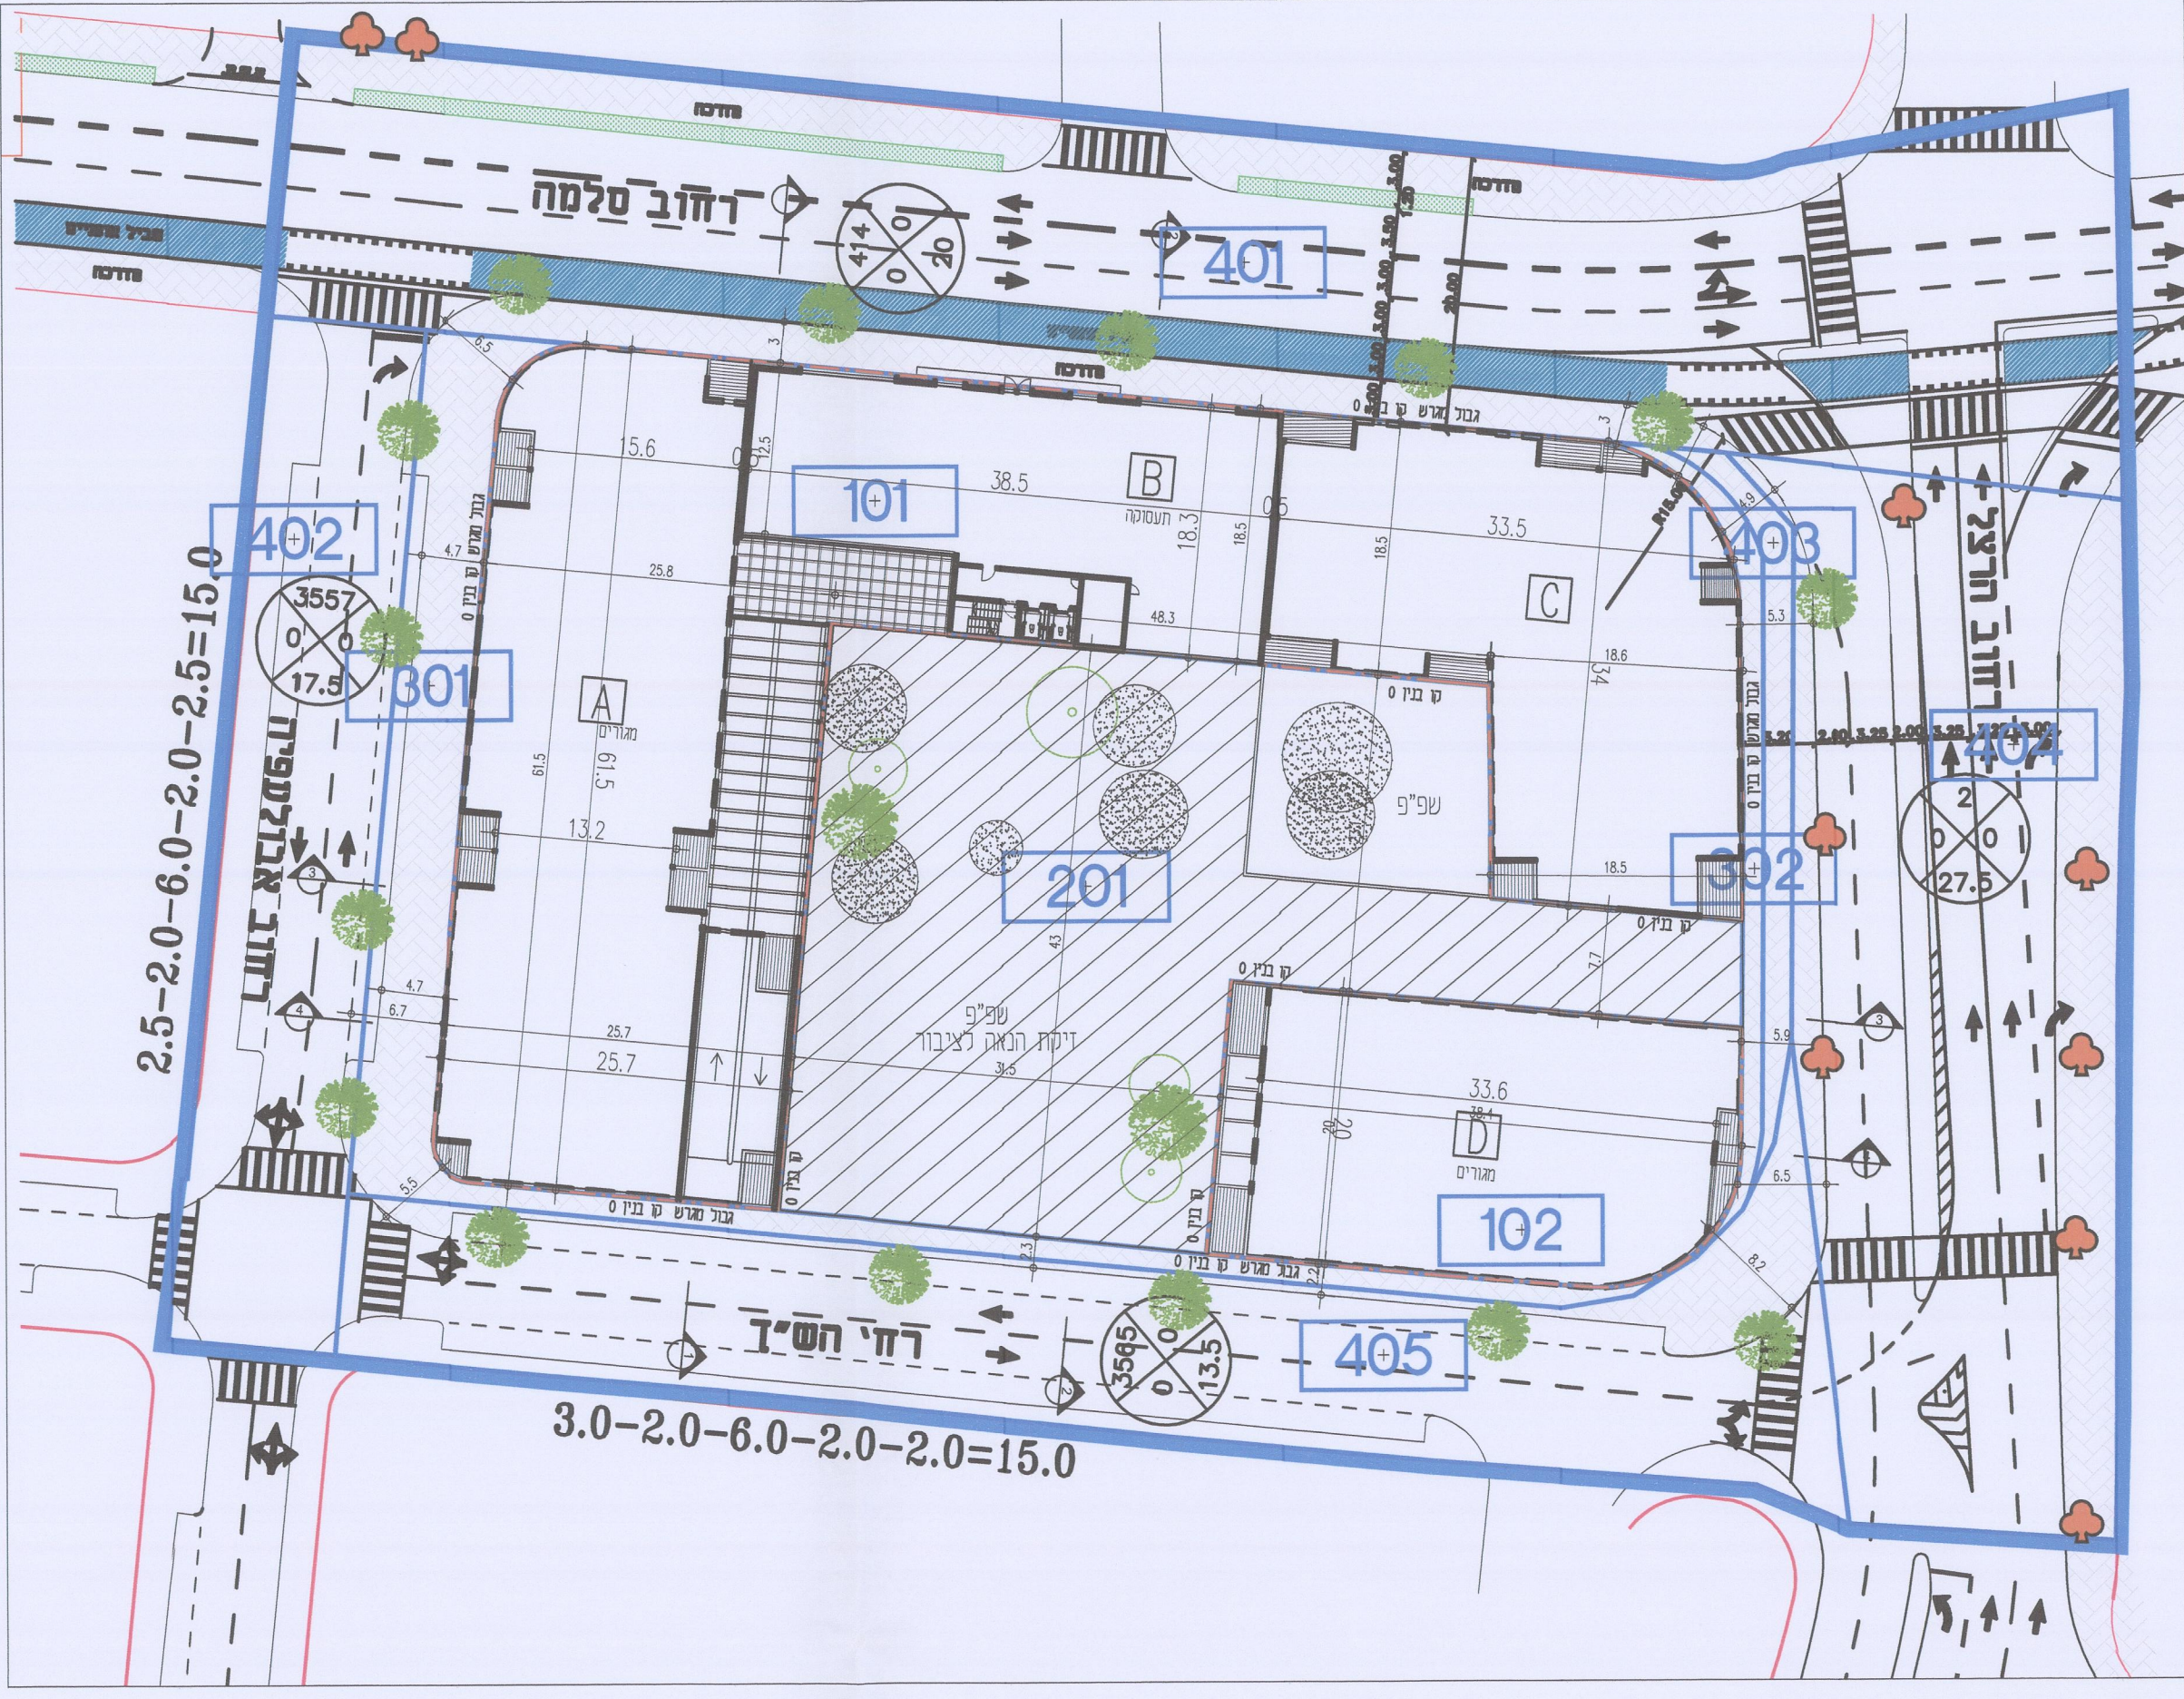


1:500

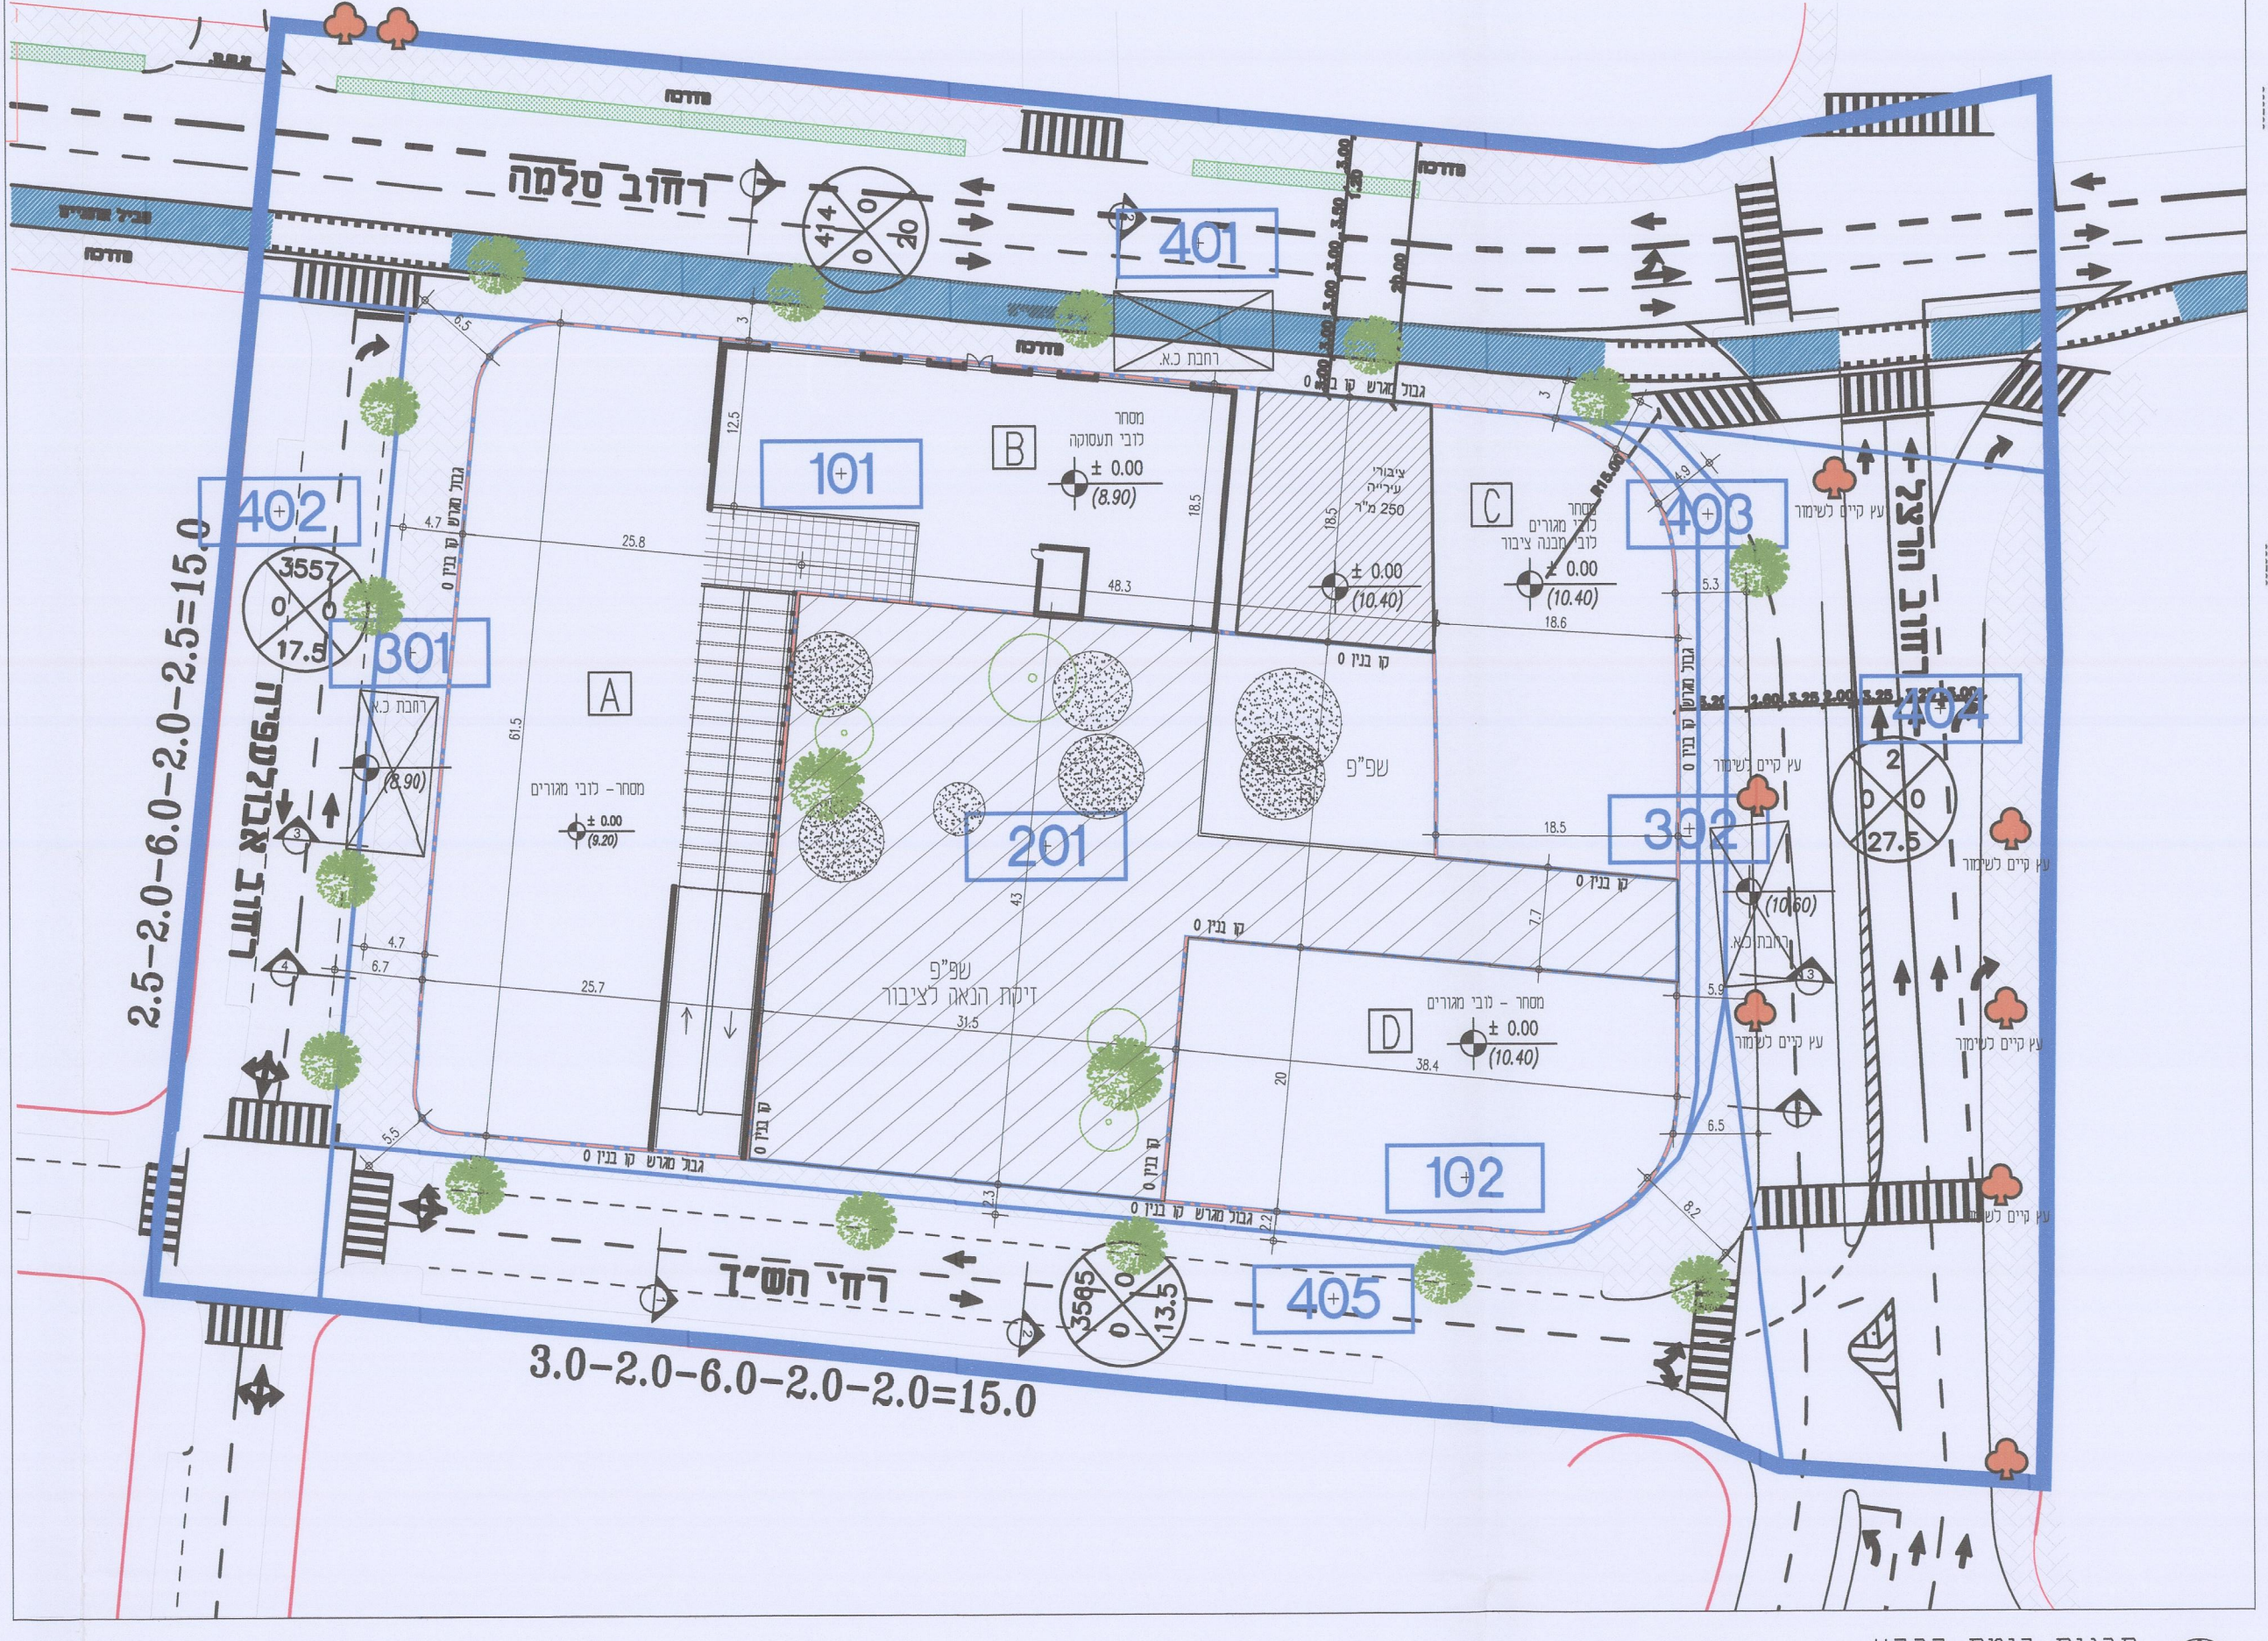


תוכנית קומת גג
1:500

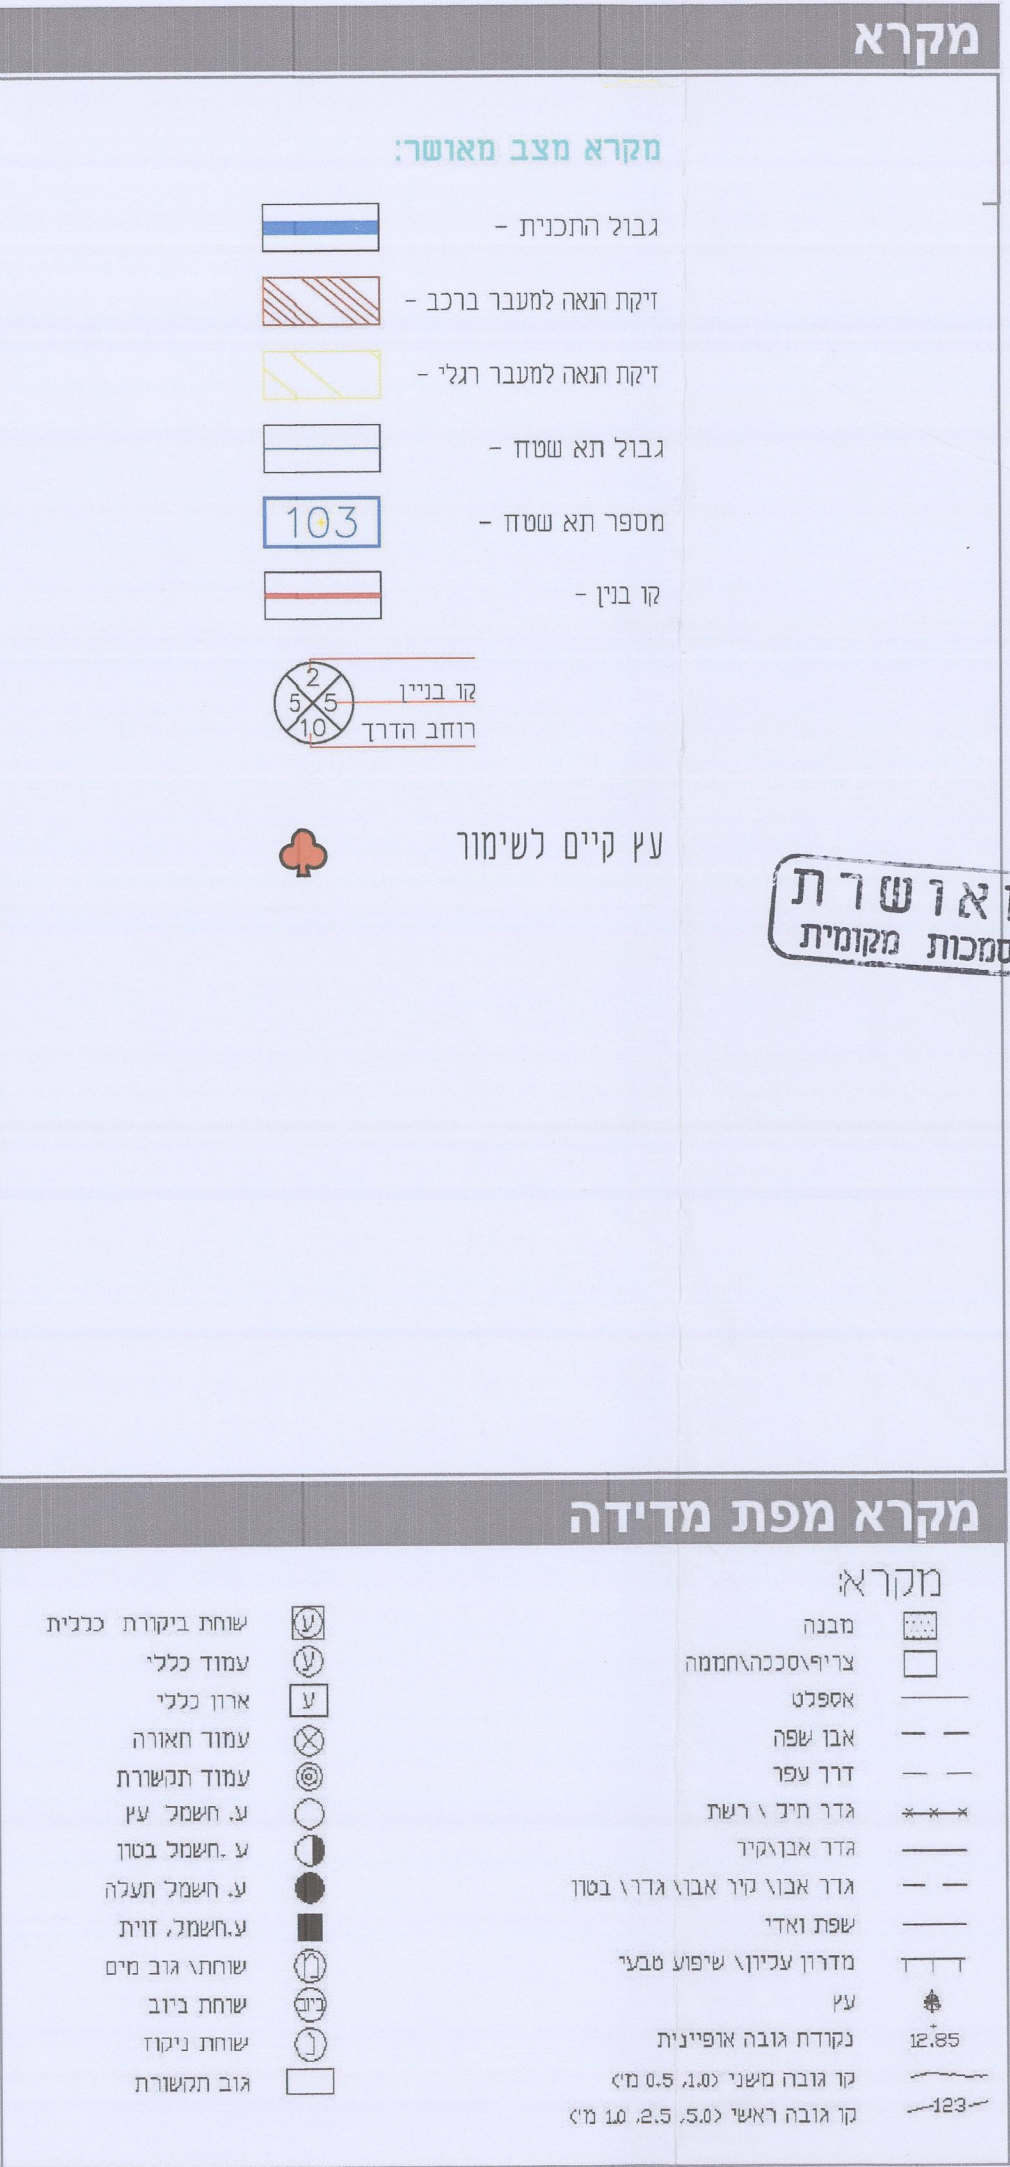


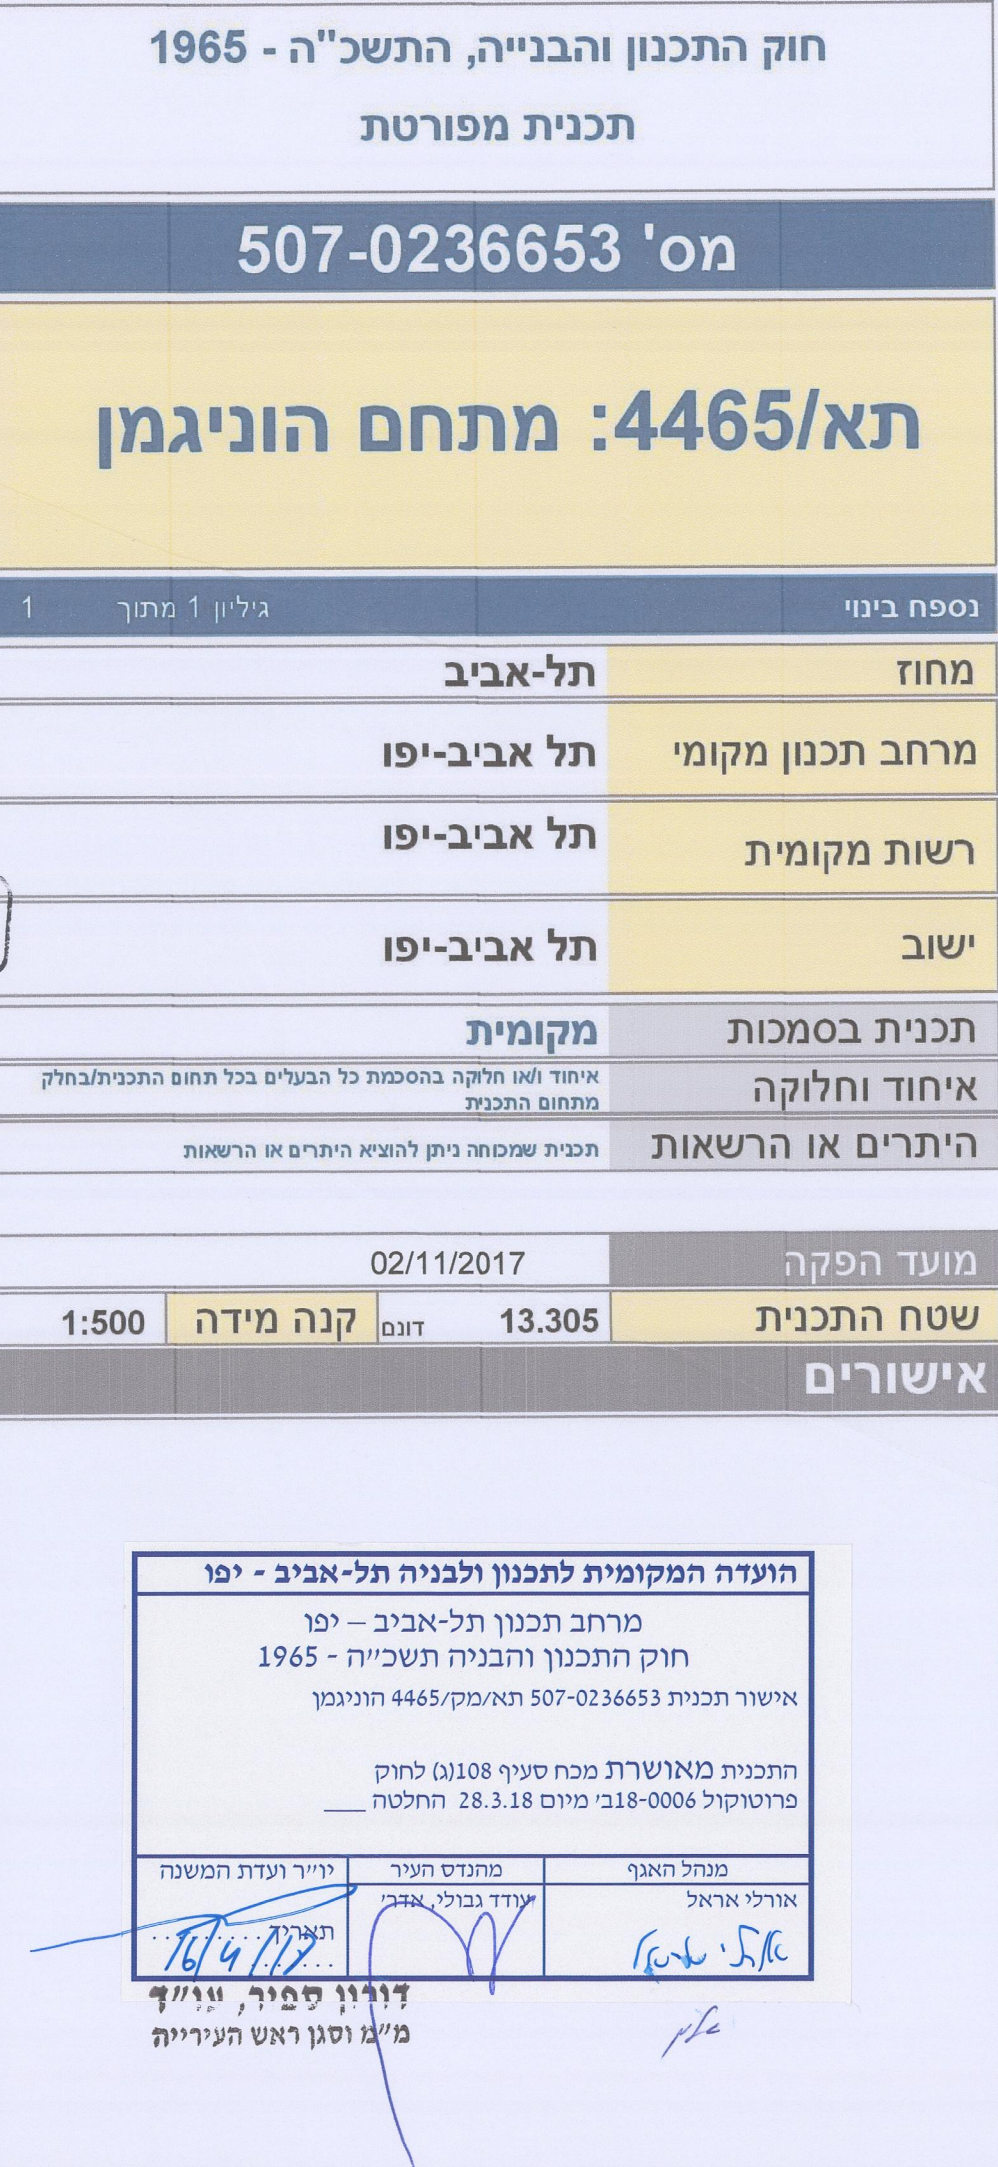


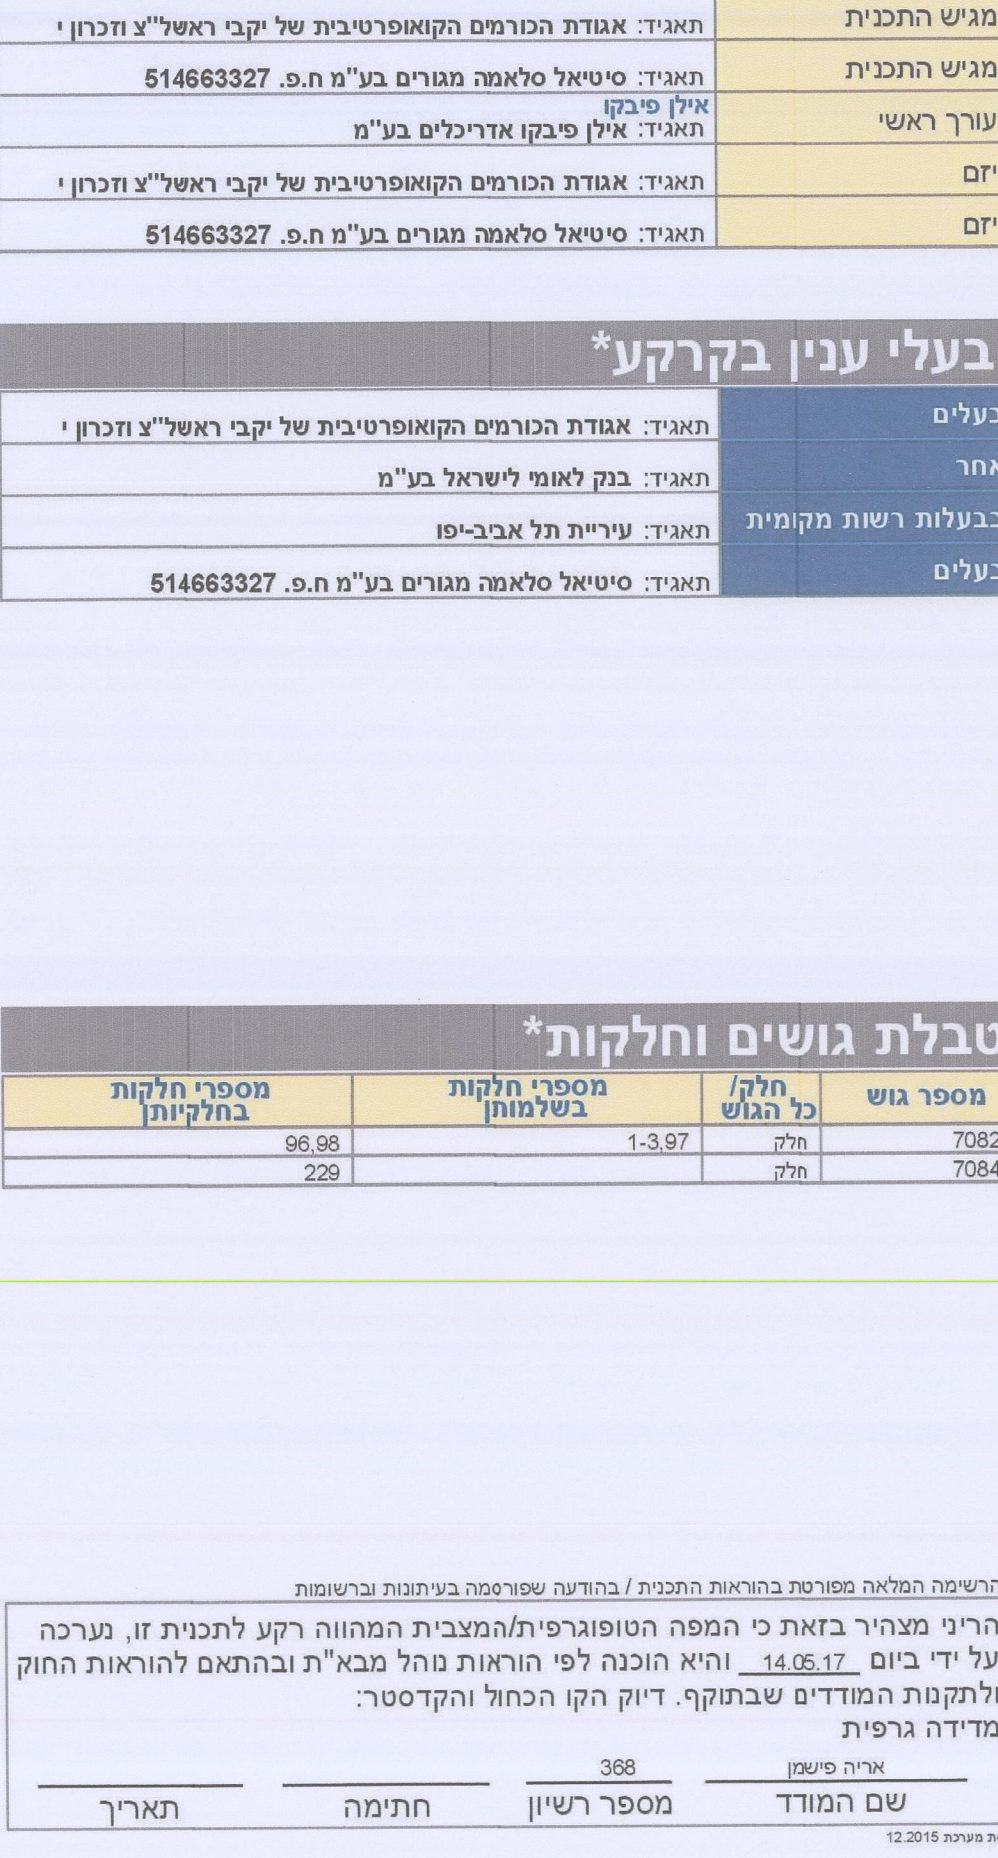

