

תכנית מס' 507-0236653

תא. 4465: מתחם הווינגמן

תכנית פורטת

נספח תנועה

אחיד וחלקה	סמכות ראשית	אופי התכנית
אחיד חלקה בתוכנית	עדה מקומית	הכנת תוכנית תנועה

מחוז: תל - אביב
מרחב תכנון מקומי: תל - אביב
רשות מקומית: תל - אביב
שטח התכנית: 13.305 דונם
קנה מידה: 1 : 500

גוש	שטח חלקה	חלקה
7082	0.97	1-5
7084	0.97	2-5

חתימת המודד:

גוש	שטח חלקה	חלקה
7082	0.97	1-5
7084	0.97	2-5

חתימת המודד:

בעלים: אגודה הכרותים המאופיינת של יבני ראשון ודברון יעקב בעמ
סיכוי השקעות בעמ

שלב: מחזור: תאריך: 02/01/2017

חזרתיות מוסד התכנון:

שמות חותמים:
שמות חותמים:

תרשים התמצאות - קנ"מ 1:12000

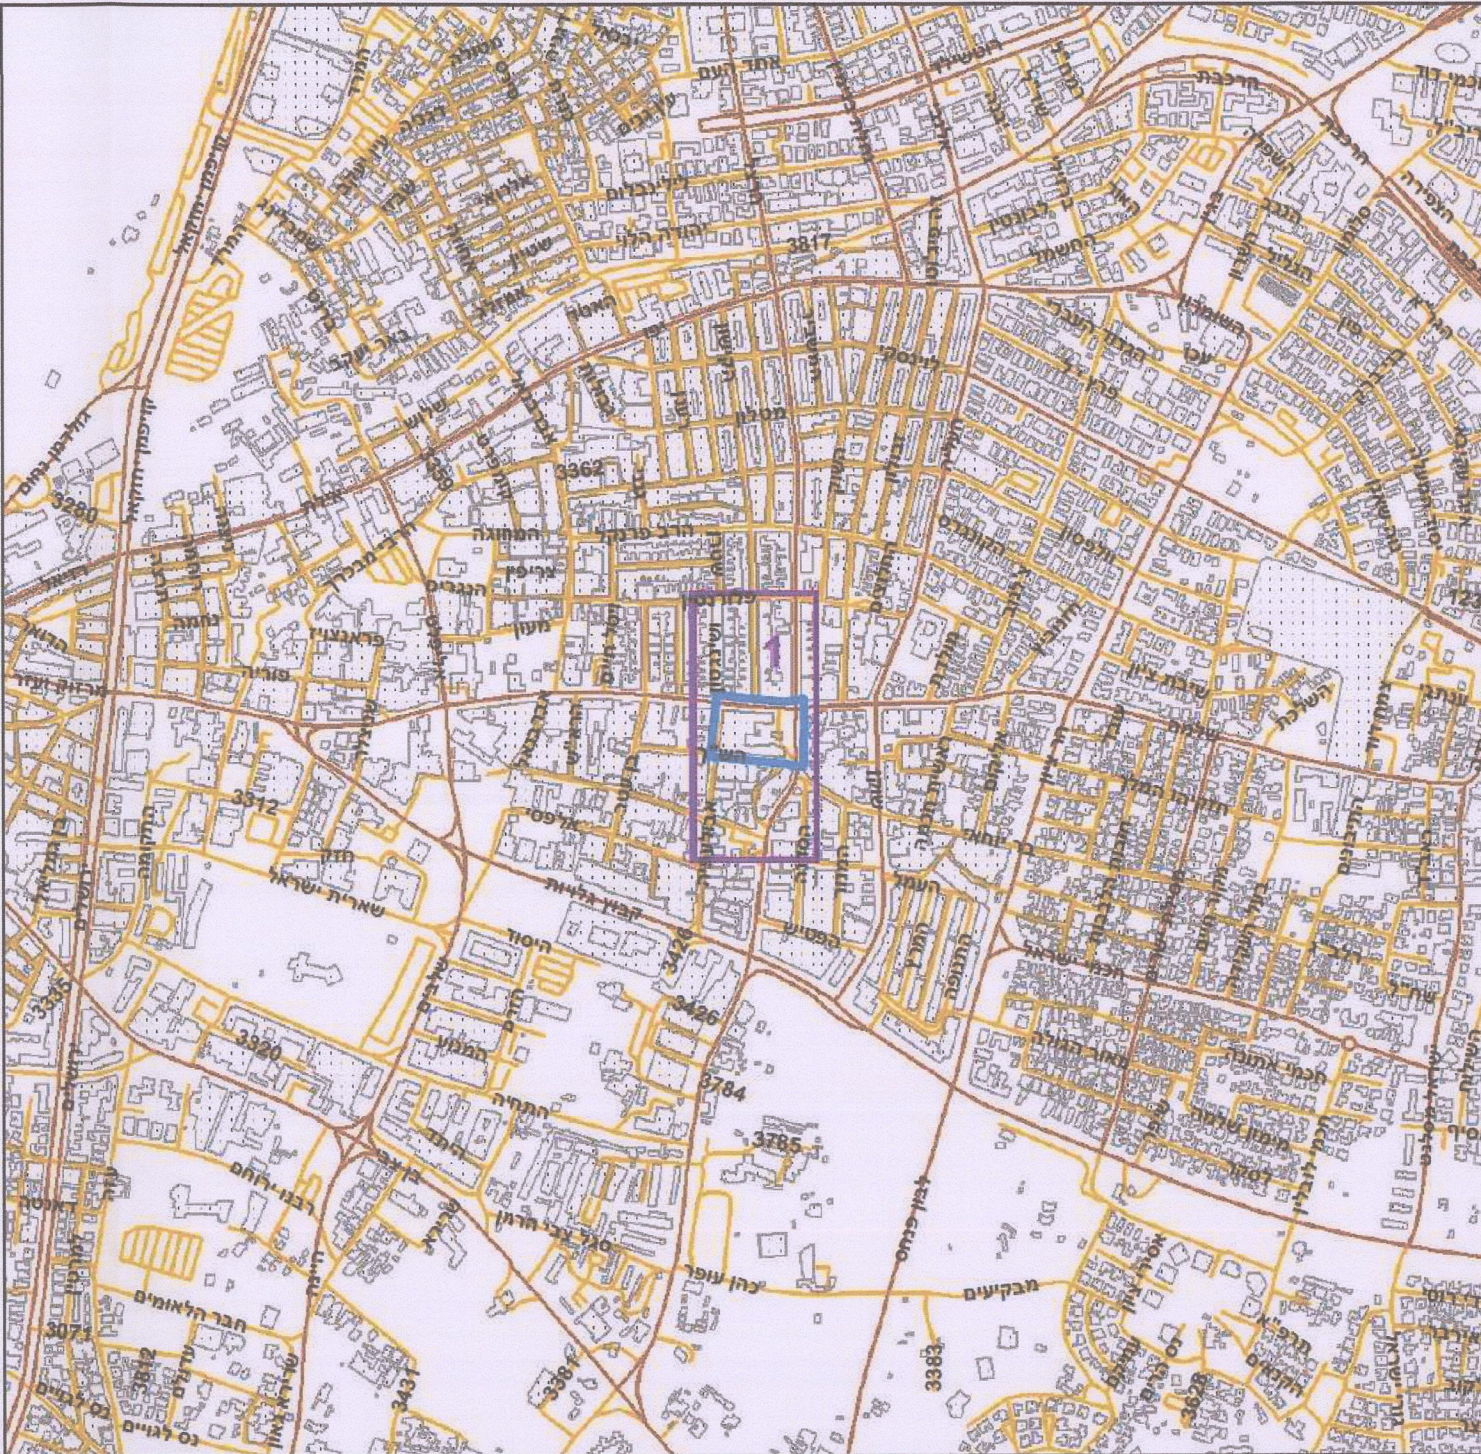

תרשים סביבה - קנ"מ 1:3000

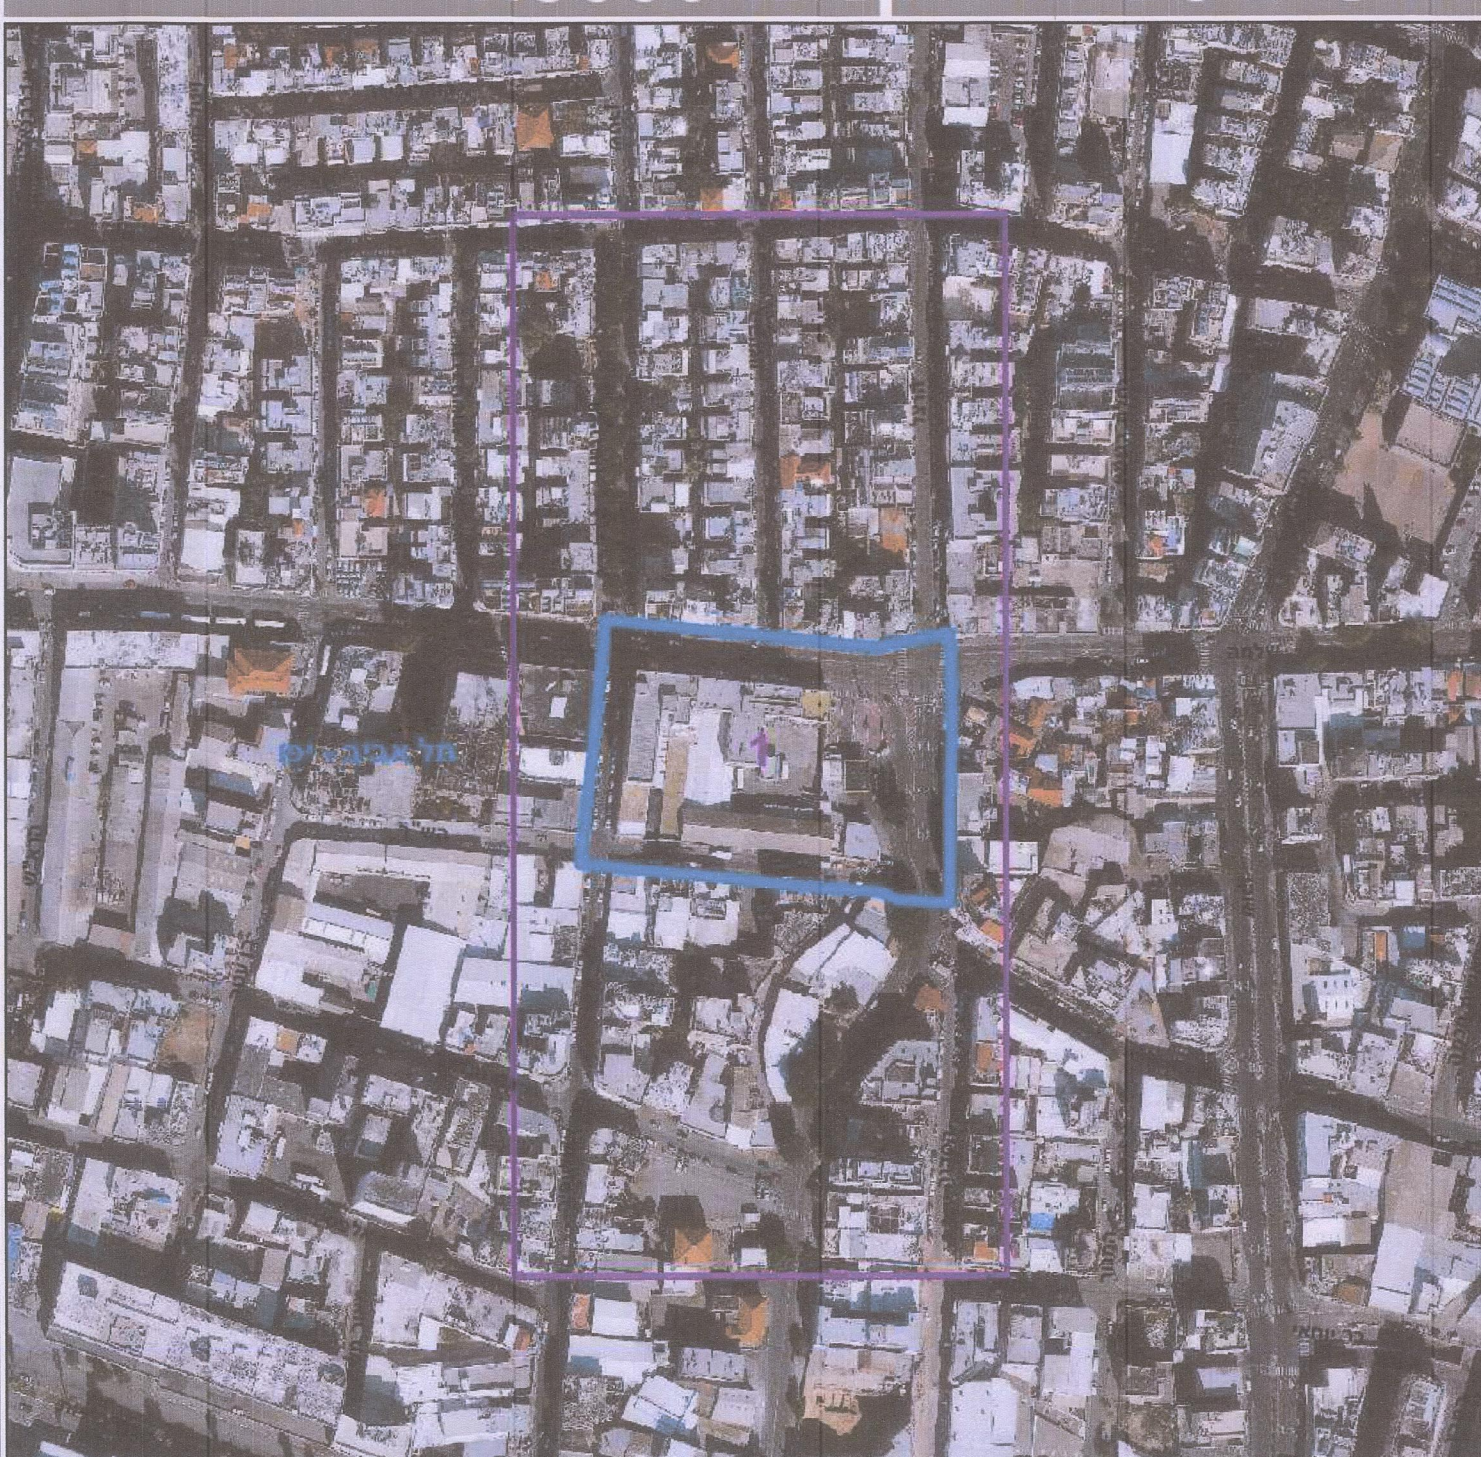

מקרא:

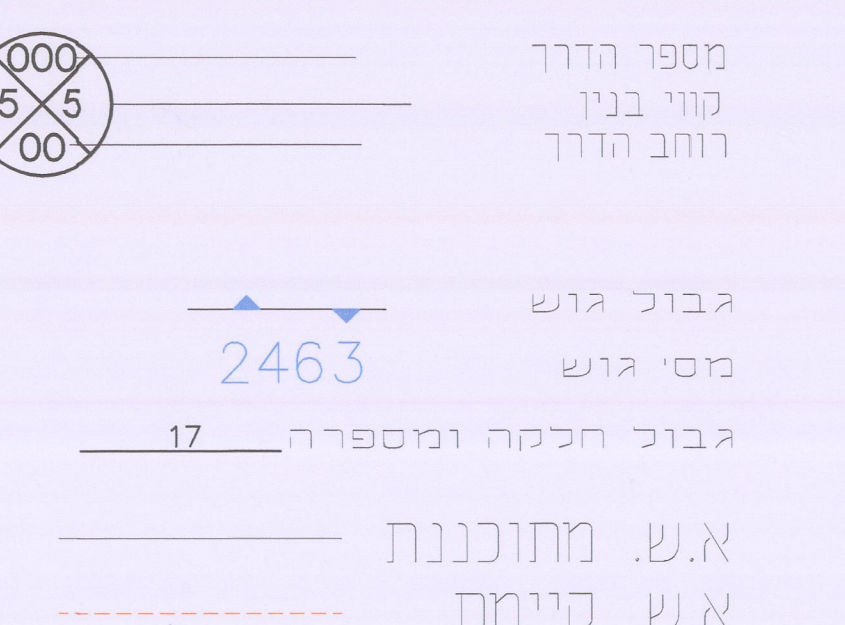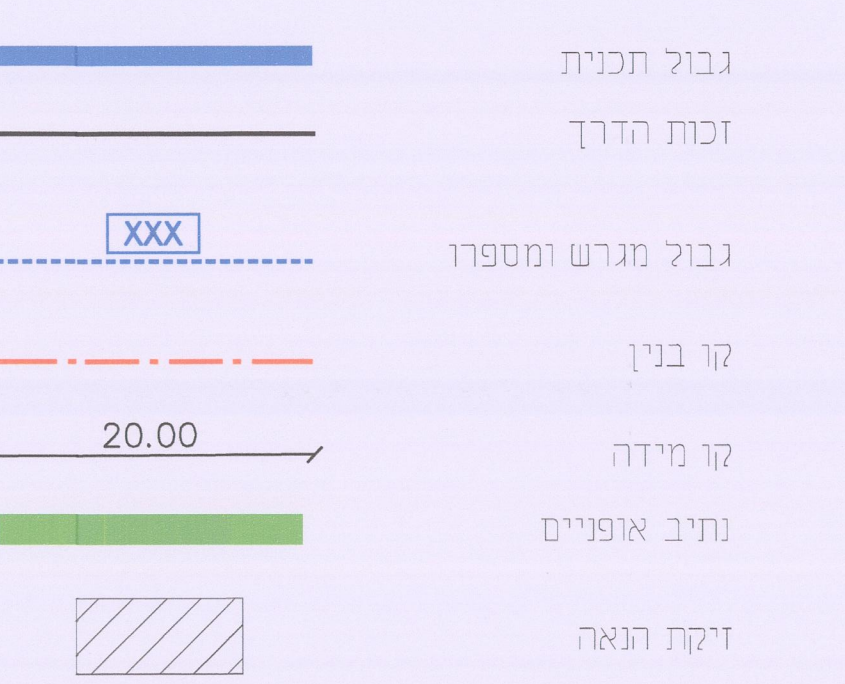



גבול חלקה ונספחה: 17

א.ש. מתוכננת

א.ש. קיימת

חתימים טיפוסיים

קנ"מ 1:200

חיתוך טיפוס: לרחוב אבולעפיה

חיתוך טיפוס: לרחוב חש"ד

חיתוך טיפוס: לרחוב דוד שלמה

חיתוך טיפוס: לרחוב הרצל

חיתוך טיפוס: לרחוב חש"ד

חיתוך טיפוס: לרחוב חש"ד

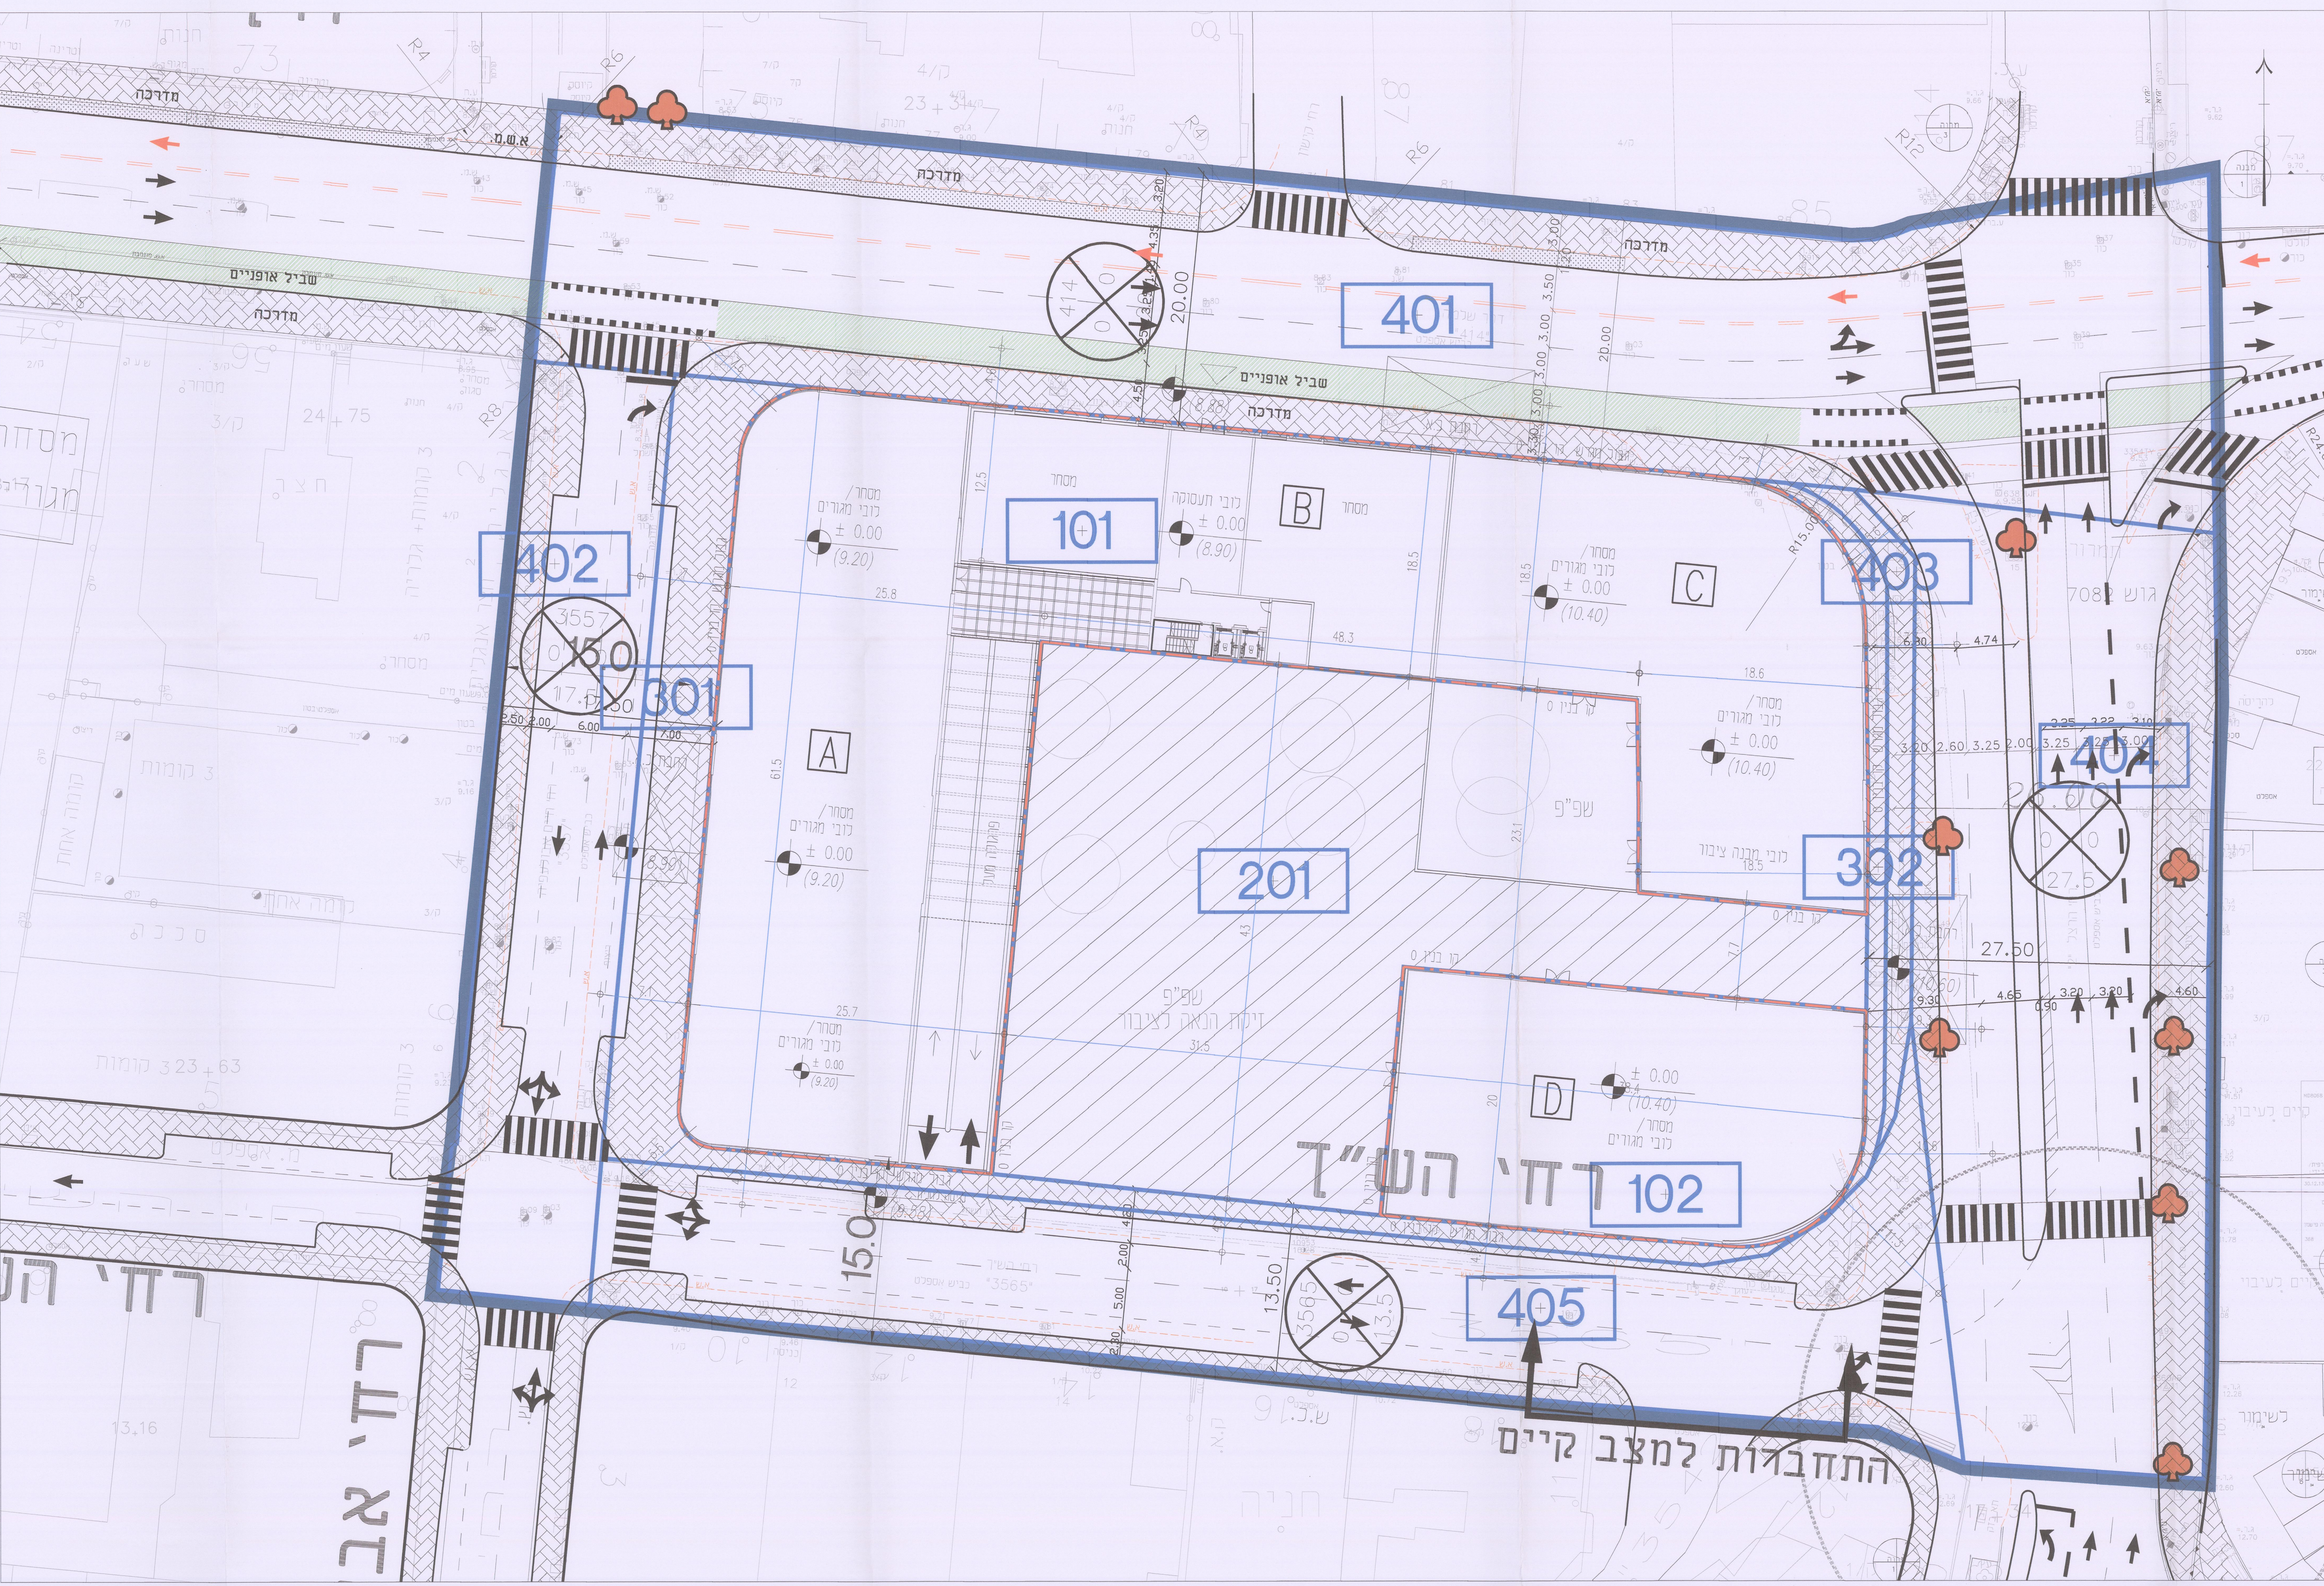


חיתוך 1-1

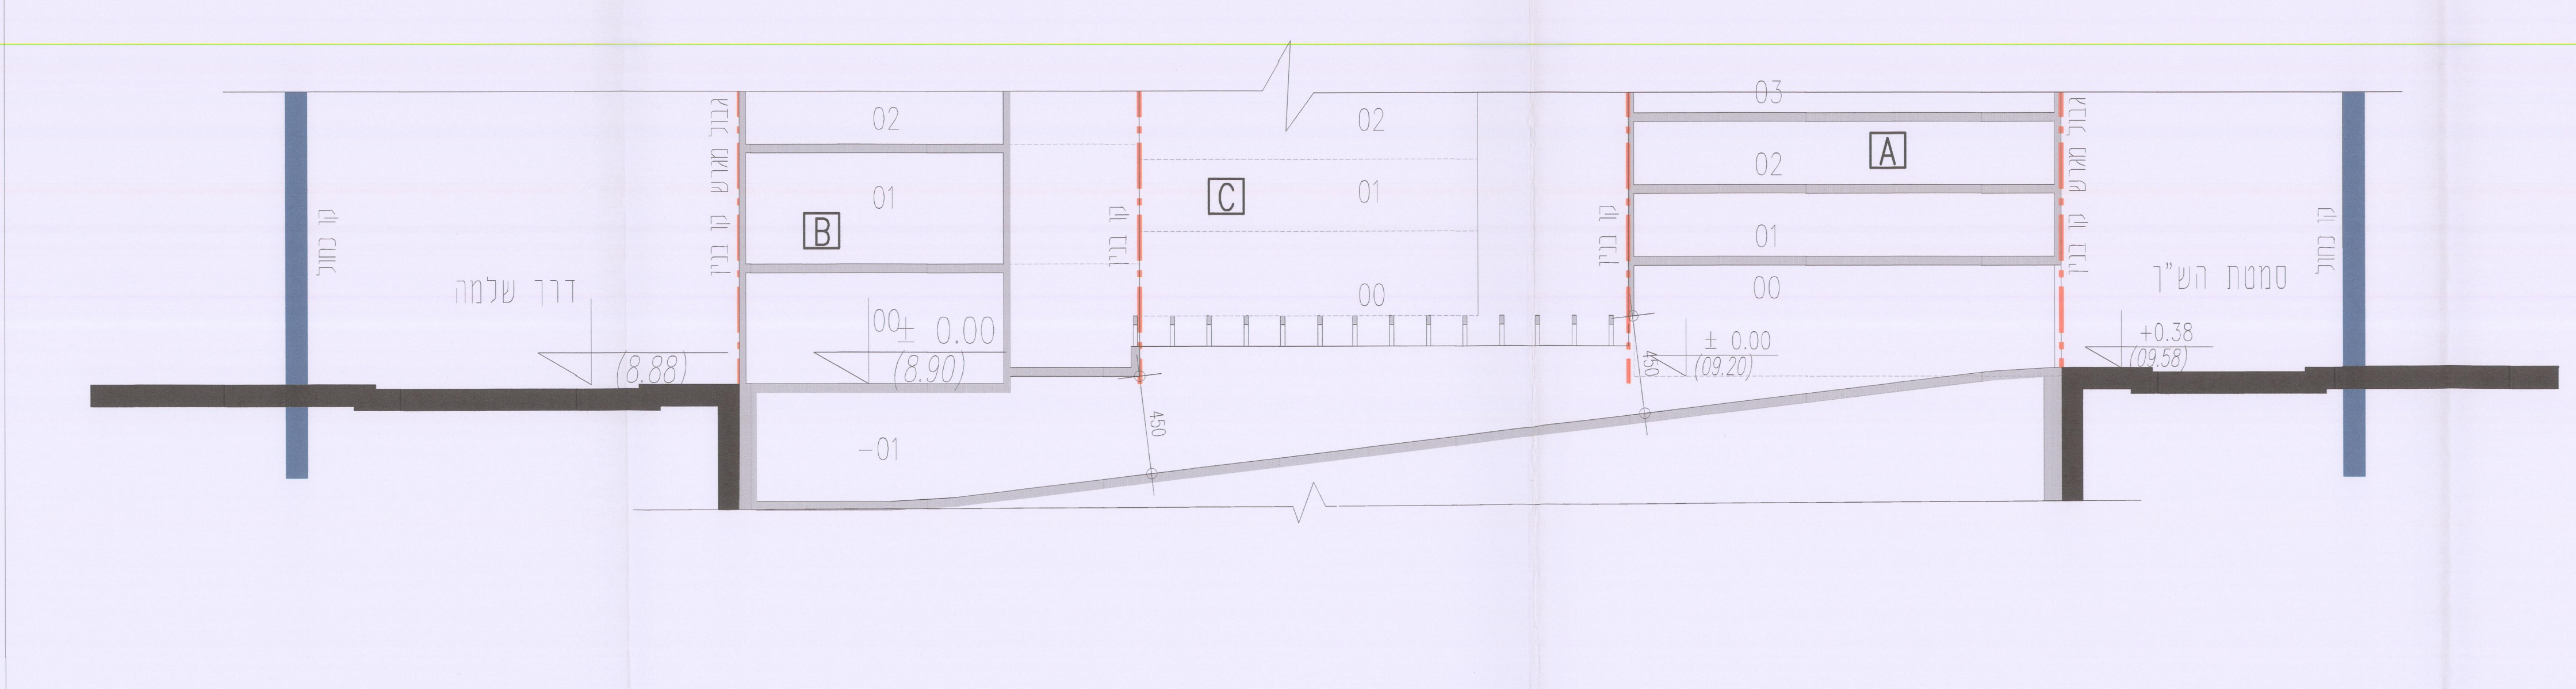


קומת מרתף 1

קנ"מ 1:500

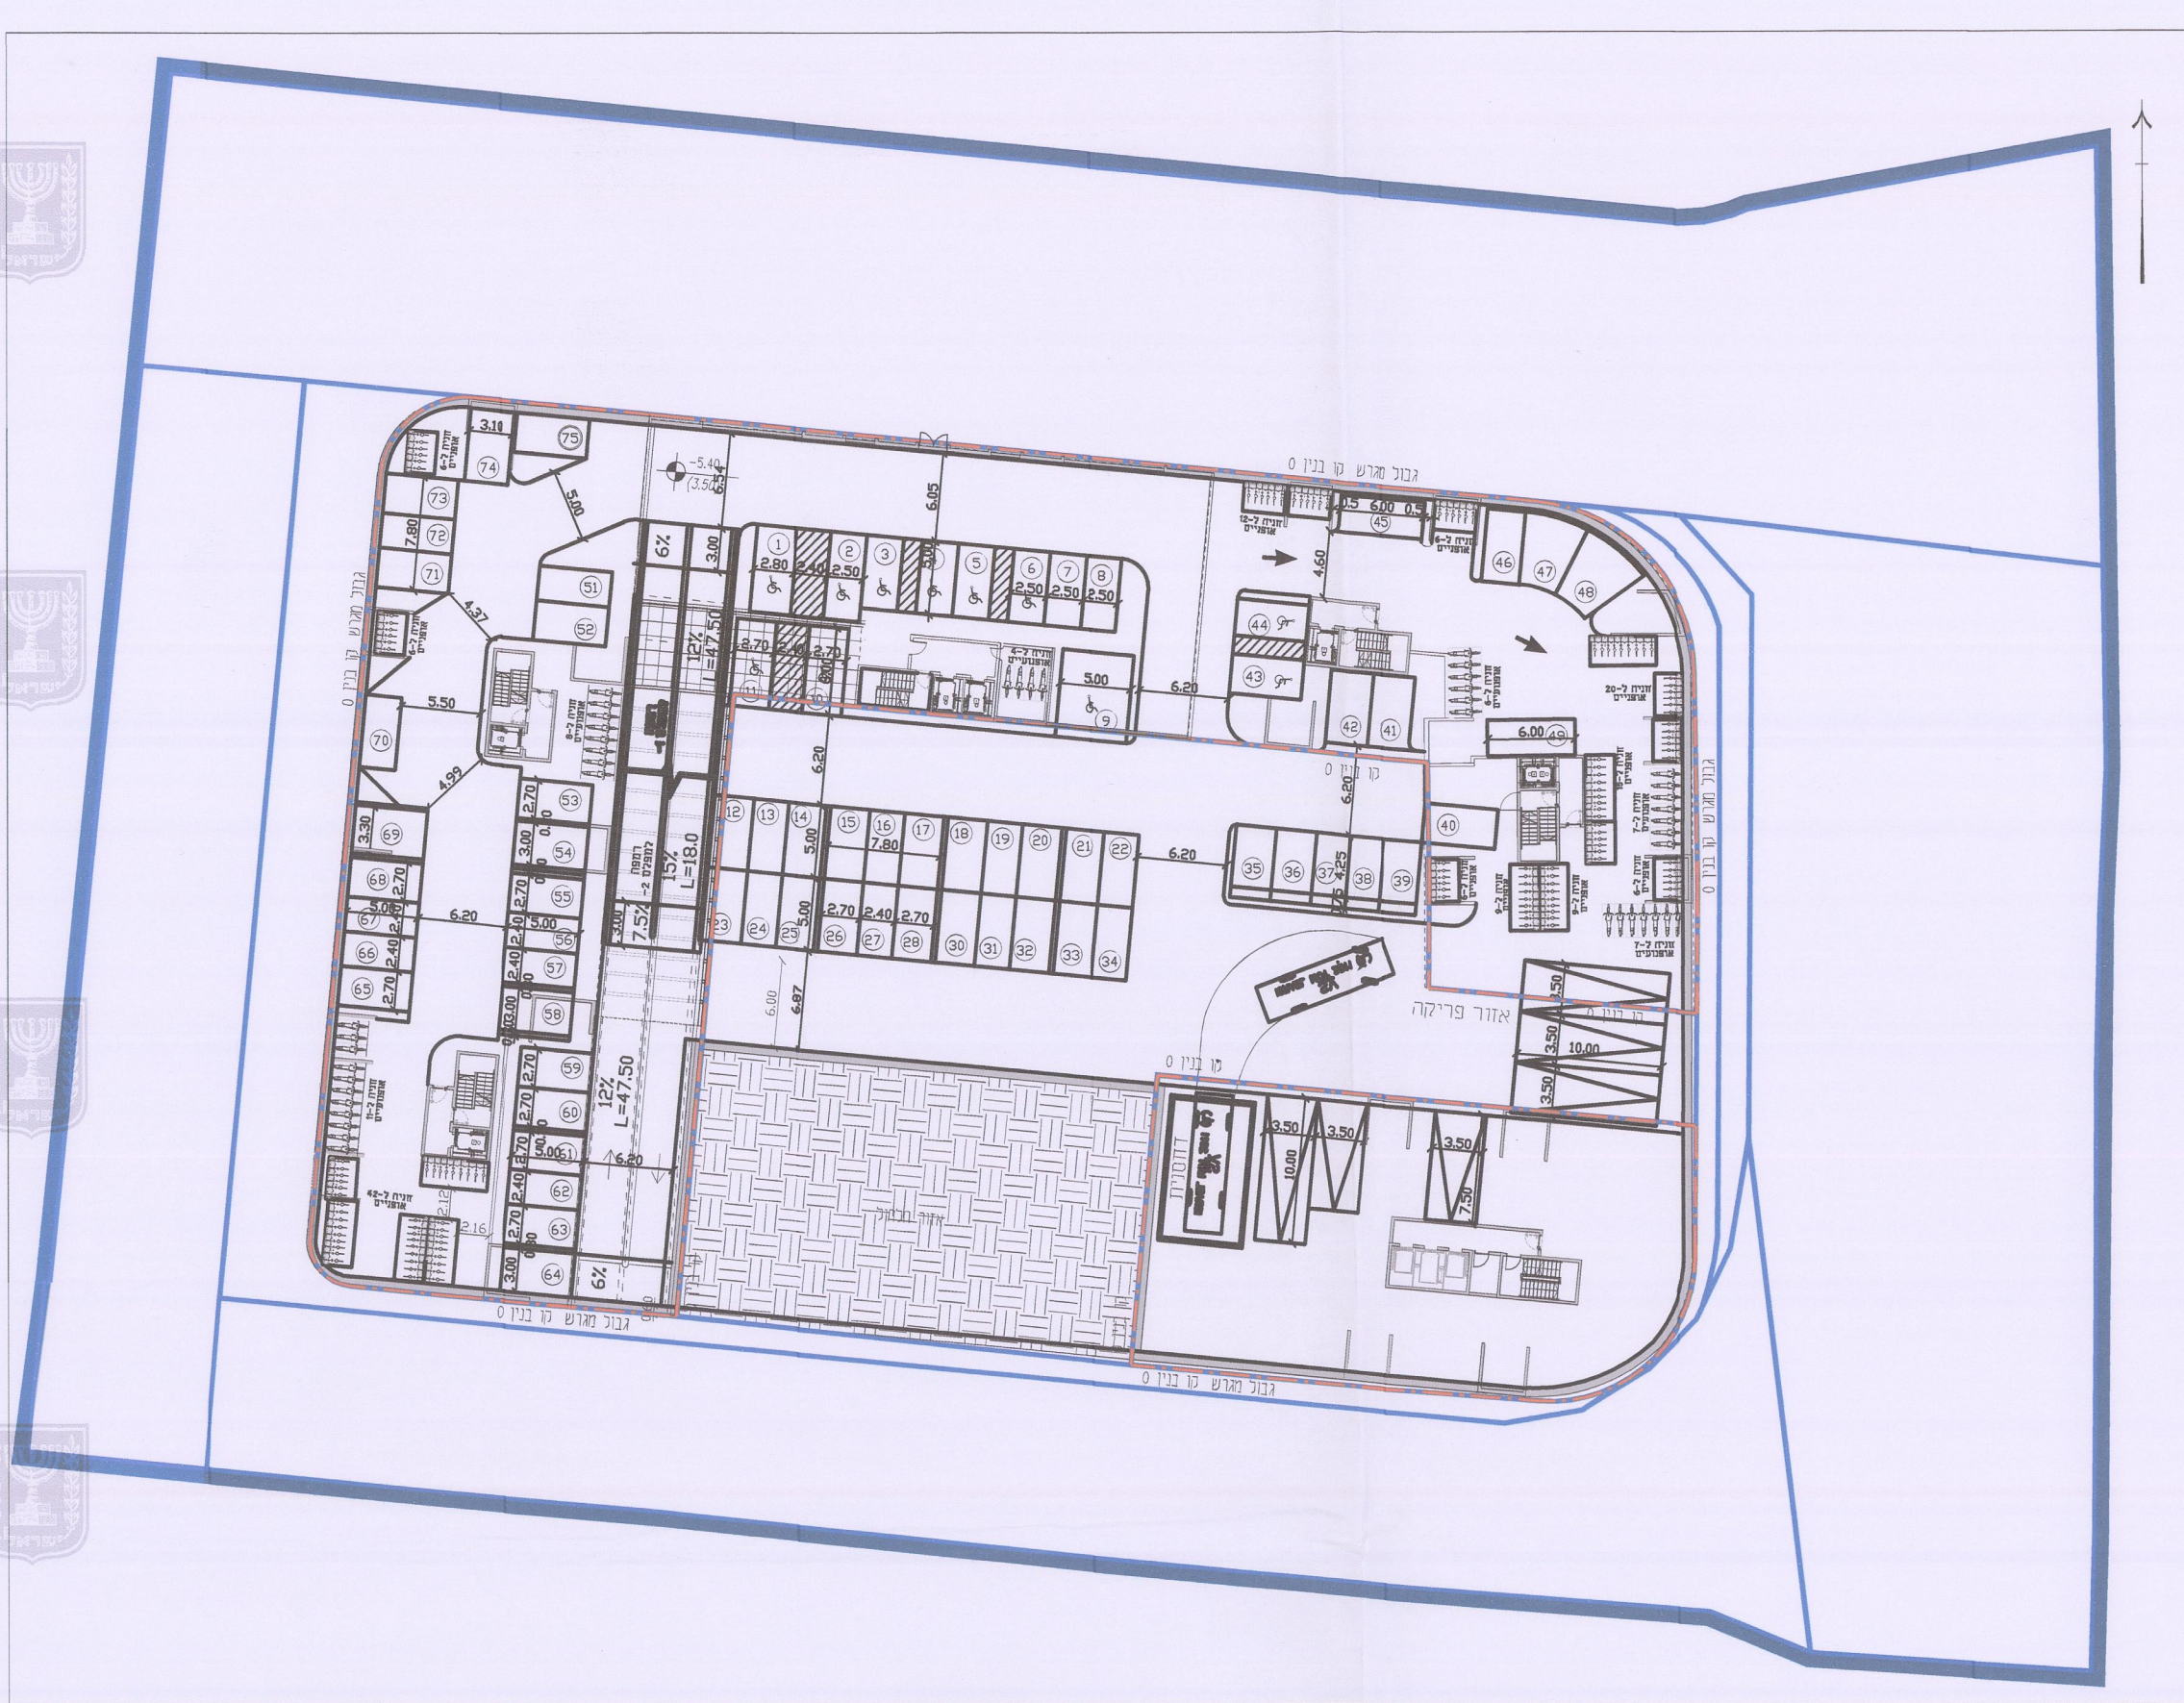

קומת מרתף טיפוס

קנ"מ 1:500

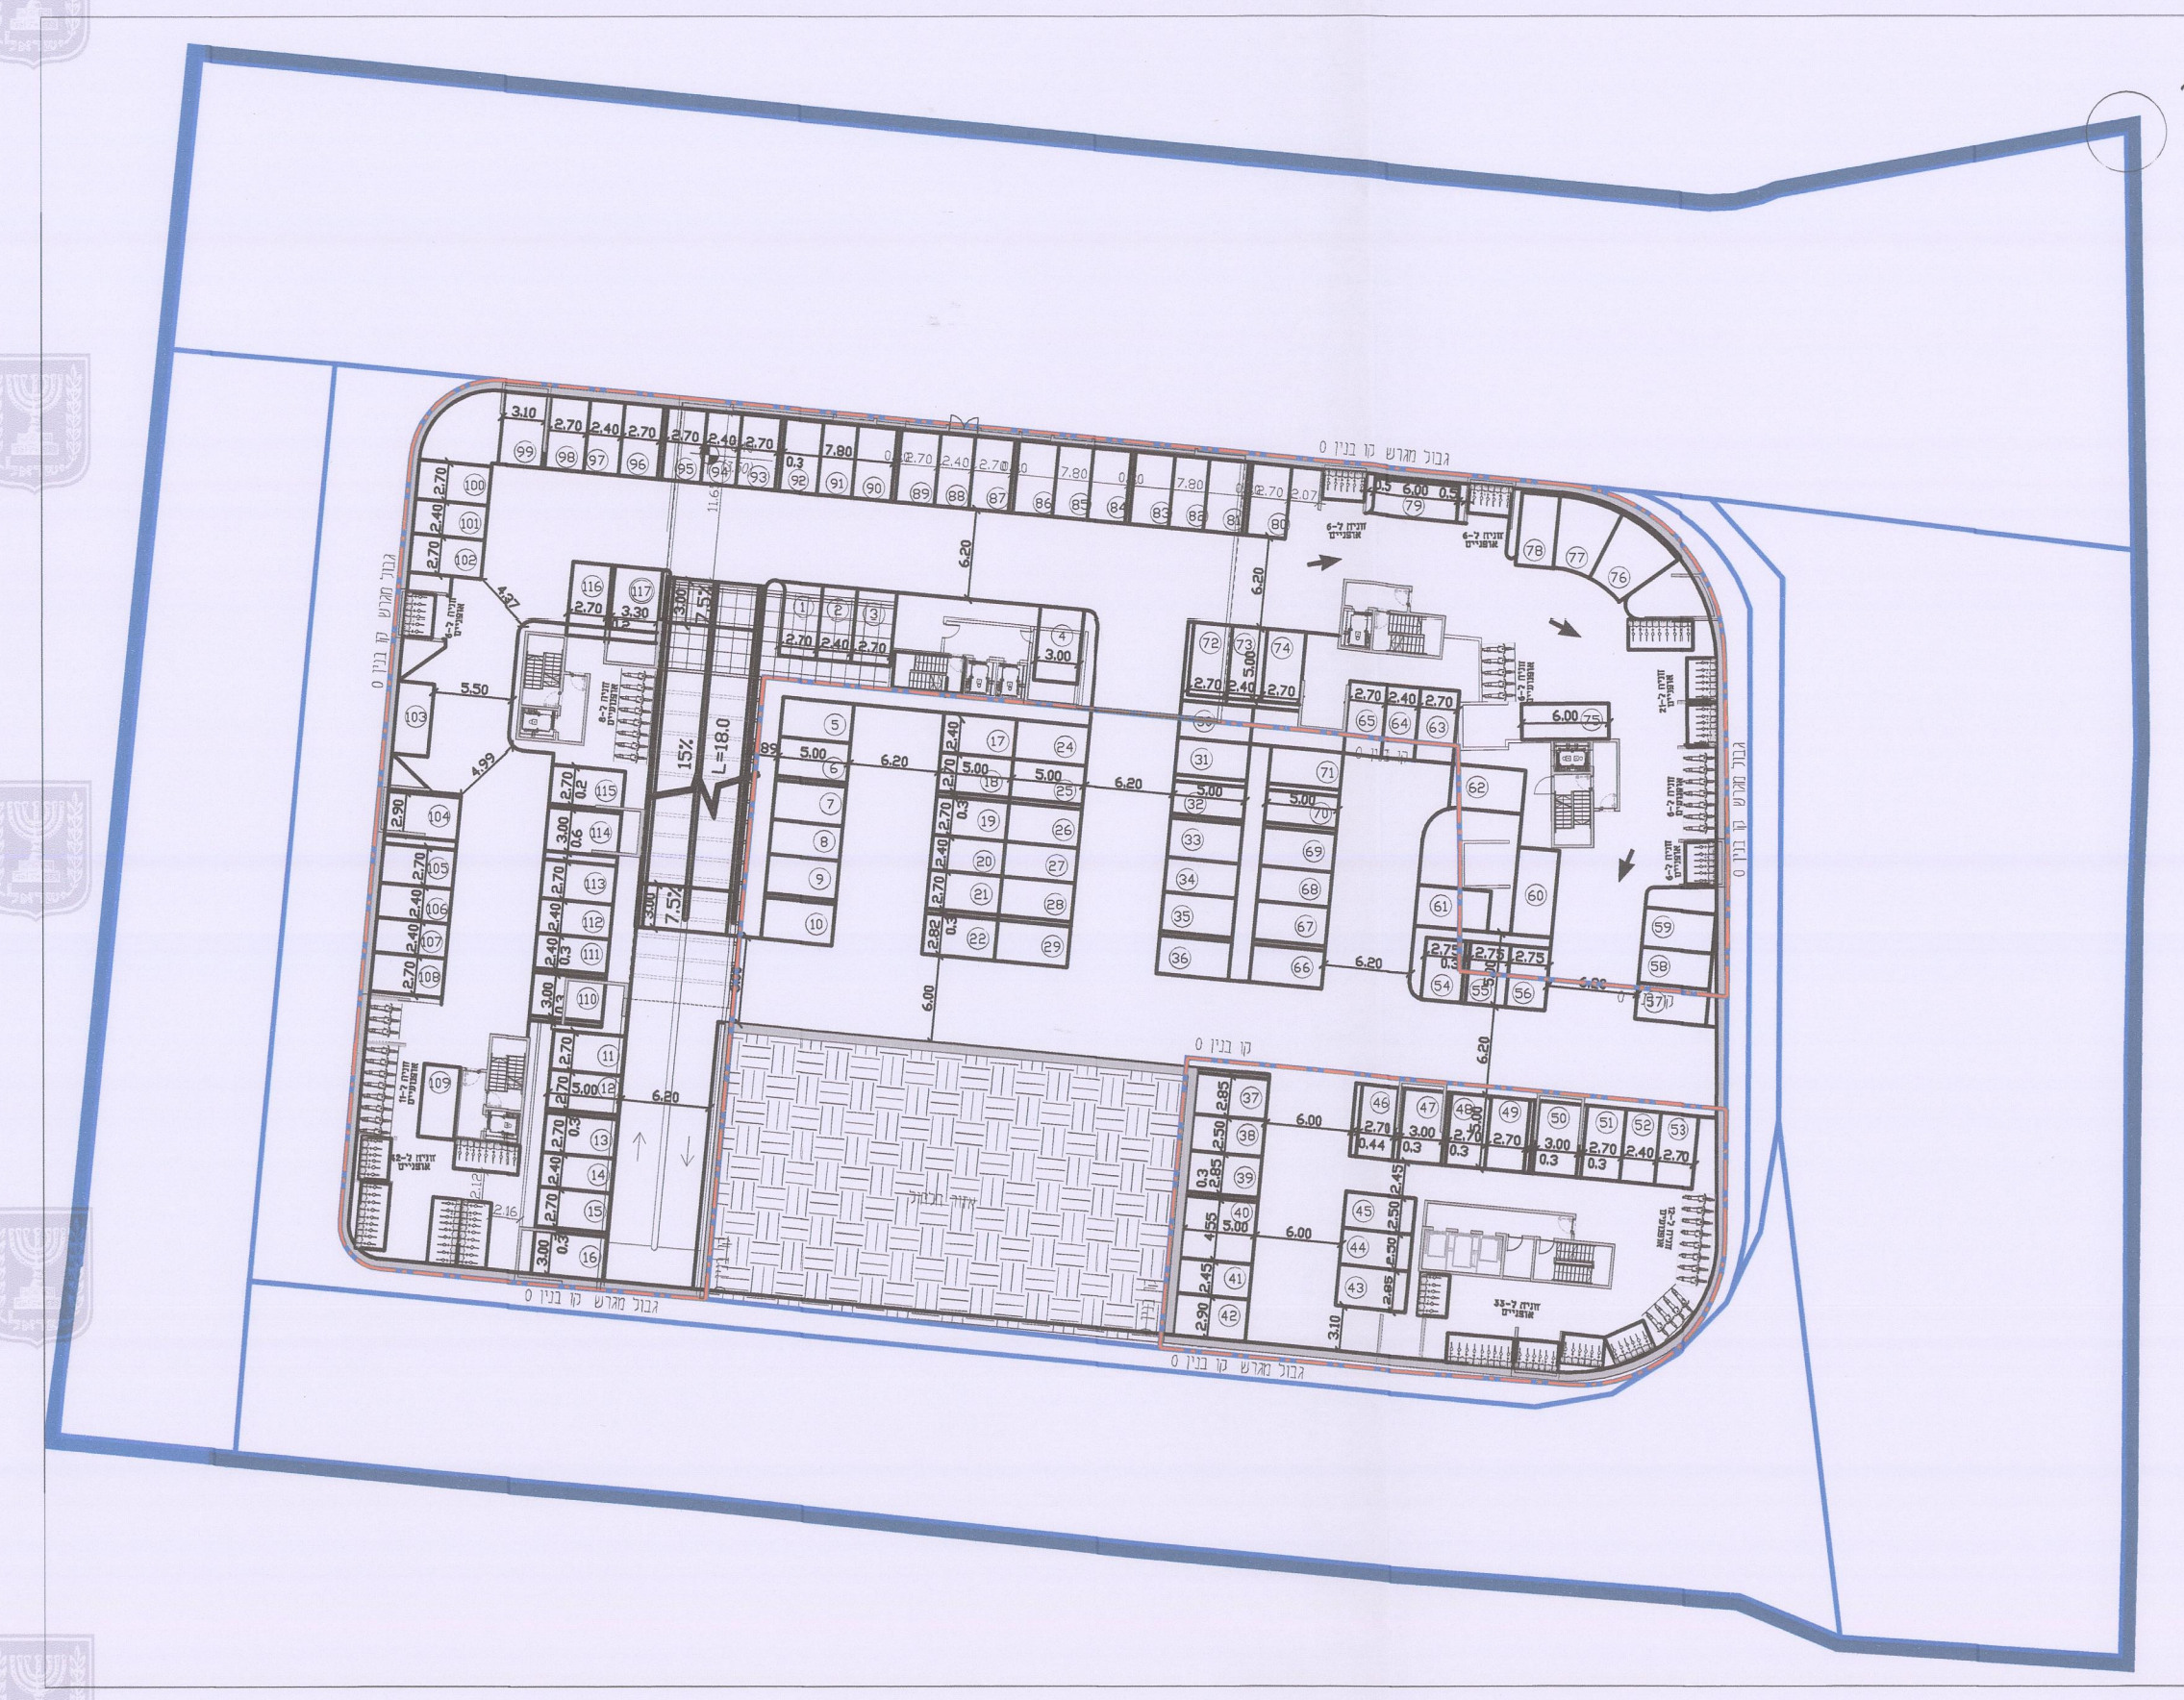

שטח נדרש לתכנית זו: אופנים אחד: 2.0 מ"ר

שטח נדרש לתכנית זו: אופנים אחד: 2.0 מ"ר

