


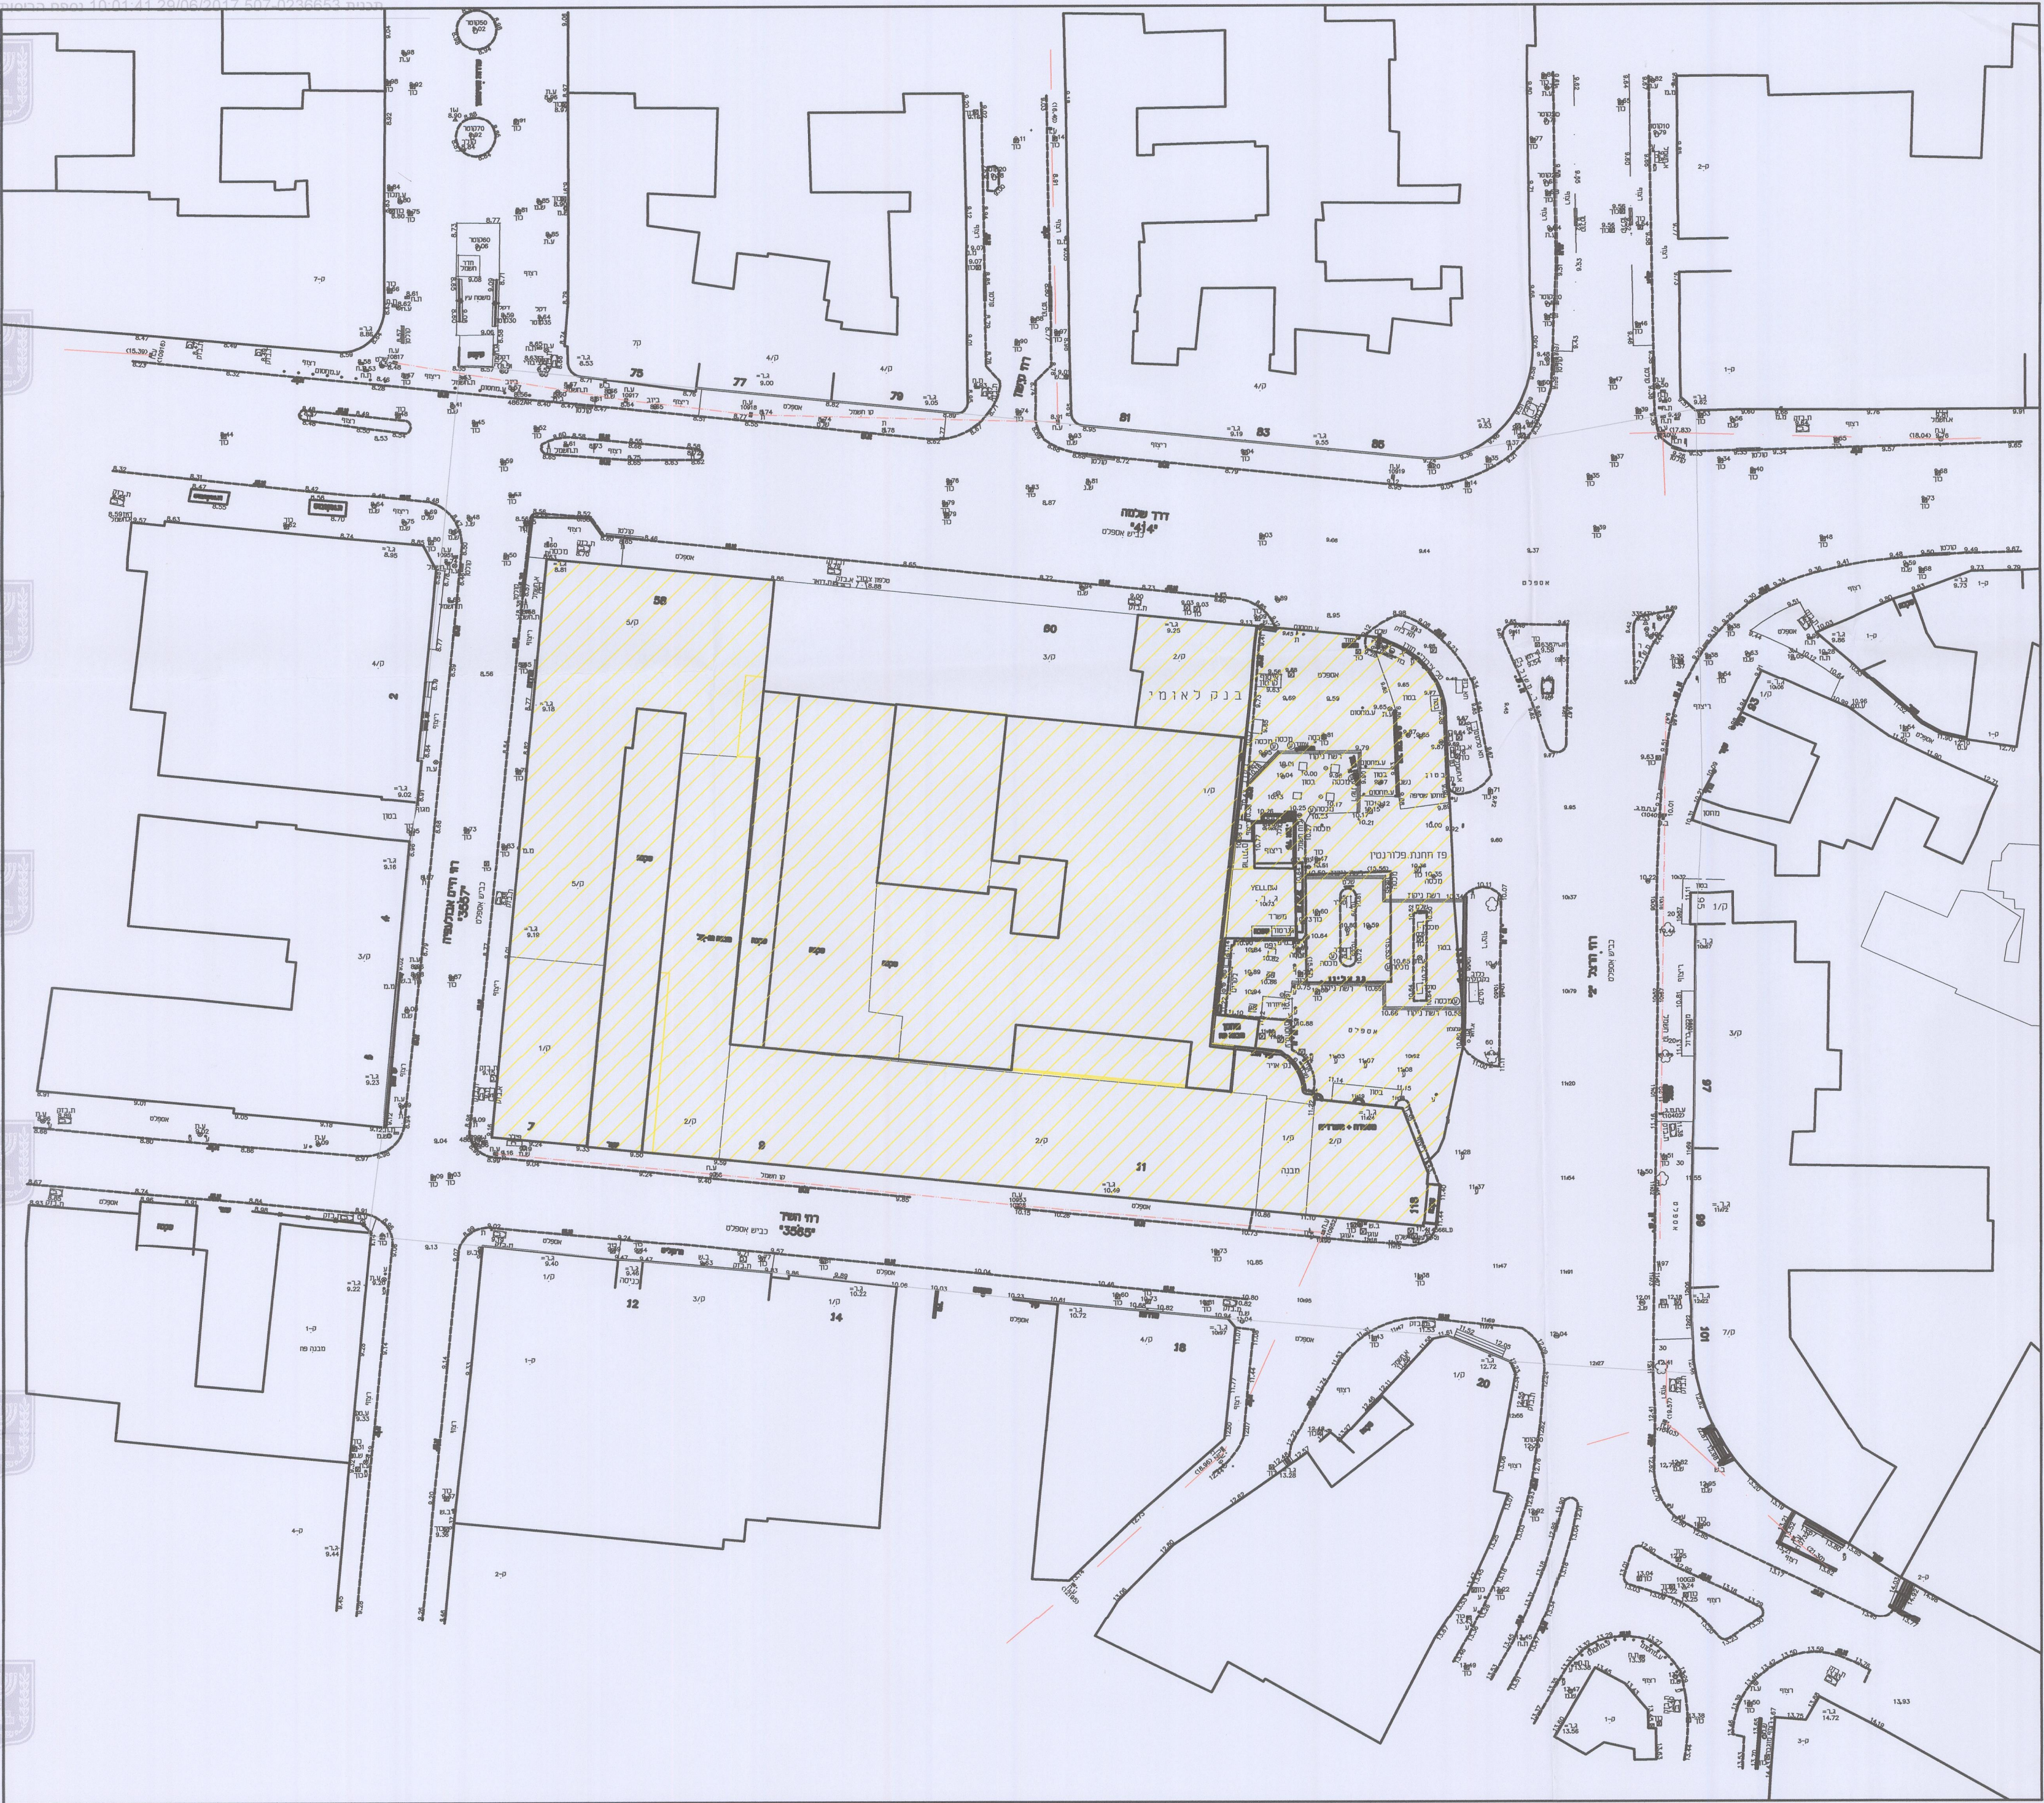

תכנית הריסה
קנ"מ 1:500




מקרא




מאשרת
סמכות מקומית


מקרא מפת מדידה

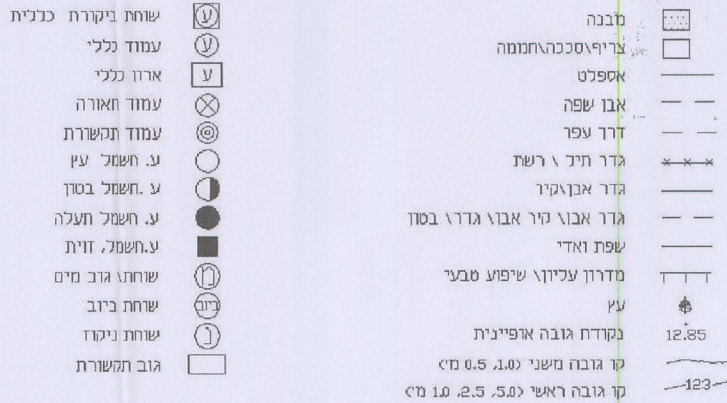

תרשים התמצאות - קנ"מ 1:12000

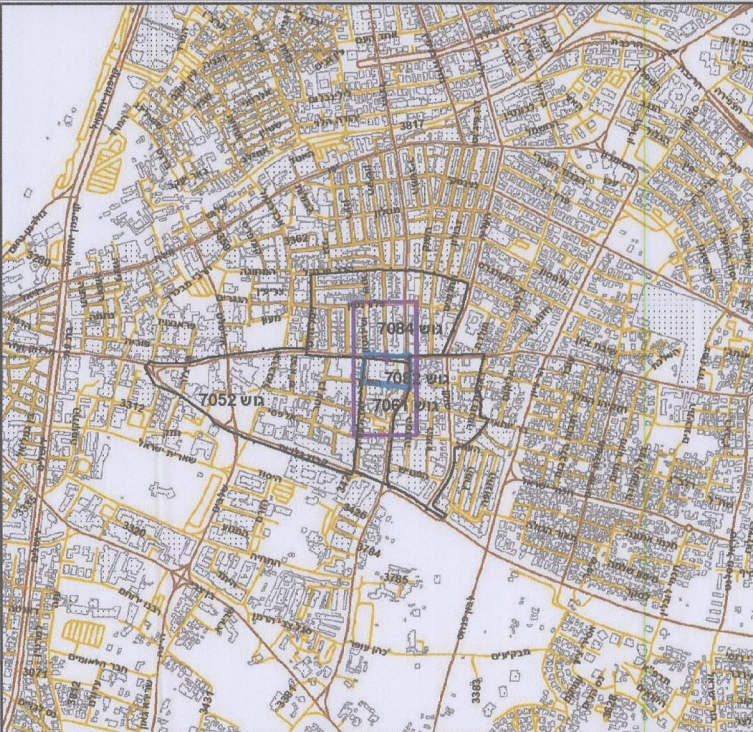

תרשים סביבה - קנ"מ 1:3000

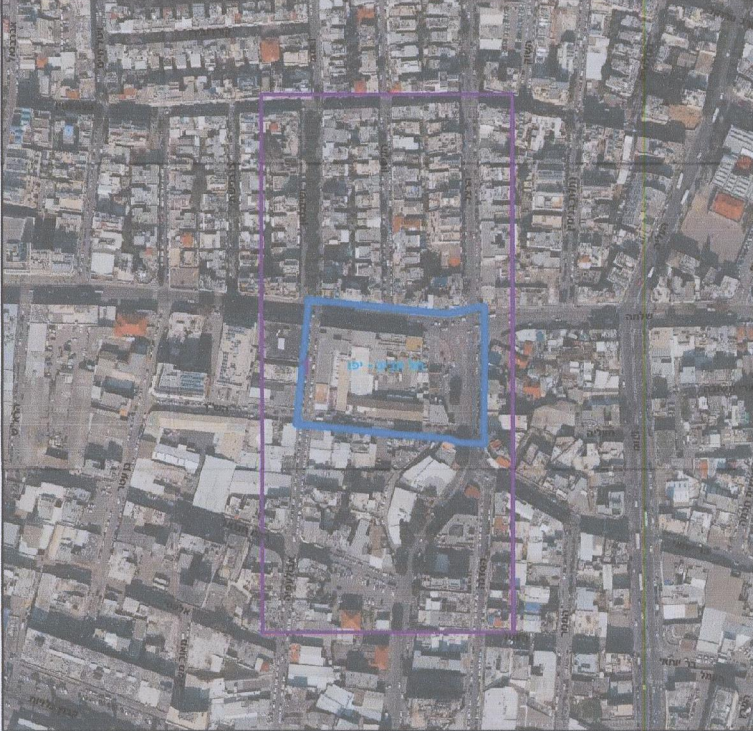

חוק התכנון והבנייה, התשכ"ה - 1965

תכנית מפורטת

507-0236653 'on

תא/4465: מתחם הוניהגמן

נספח פנימיים והריסות	גיליון 1 מתוך 1
מחוז	תל-אביב
מרחב תכנון מקומי	תל אביב-יפו
רשות מקומית	תל אביב-יפו
ישוב	תל אביב-יפו
תכנית בסמכות	מקומית
איחוד וחלוקה	איחוד ולחלוקה בהסמכת כל הבעלים בכל תחום התכנית/חלקי מתחם התכנית
היתרים או הרשאות	תכנית שנמסרה ניתן להוציא היתרים או הרשאות

מועד הפקדה	29/06/2017
שטח התכנית	13.305 דונם
אישורים	קנה מידה 1:500

הועדה המקומית לתכנון ולבניה תל-אביב - יפו

מרחב תכנון תל-אביב - יפו
חוק התכנון והבניה תשכ"ה - 1965
אישור תכנית 507-0236653 תא/מק/4465 הוניהגמן

התכנית מאשרת מכה סעיף 108(ג) לחוק
פרוטוקול 18-0006 בי מיום 28.3.18 החלטה

מנהל האגף	מהנדס חירי	גייסר ועדת המשנה
אורלי אראל	עידו גבול, אדרי	תאריך

דורון ספיר, עו"ד
מ"מ וסגן ראש העירייה

שמות*

מגיש התכנית	תאגיד: אמדוט הסרמים הקואופרטיבית של יקבי ראש"צ זכרון י
מגיש התכנית	תאגיד: סייסאל סלאמה מגורים בע"מ ח.פ. 514663327
עורך ראשי	תאגיד: אילן פינקו אדריכלים בע"מ
זום	תאגיד: אמדוט הסרמים הקואופרטיבית של יקבי ראש"צ זכרון י
זום	תאגיד: סייסאל סלאמה מגורים בע"מ ח.פ. 514663327

בעלי עניין בקרקע*

בעלים	תאגיד: אמדוט הסרמים הקואופרטיבית של יקבי ראש"צ זכרון י
אחר	תאגיד: בנק לאומי לישראל בע"מ
בעלות רשות מקומית	תאגיד: עיריית תל אביב-יפו
בעלים	תאגיד: סייסאל סלאמה מגורים בע"מ ח.פ. 514663327

מאשרת
סמכות מקומית

טבלת גושים וחלקות*

מספר גוש	חלק/כל הגוש	מספרי חלקות בשלמותן	מספרי חלקות בחלקיות
7082	חלק	1-3.97	98.86
7084	חלק		229

הרשמה הנלאה פורטת בהוצאת התכנית / בהודעה שפורסמה בעיתונות ובתשלום

הריני מצהיר בזאת כי המפה הטופוגרפית/המצבית המהווה רקע לתכנית זו, מערכה על ידי ביום 14.05.17 והיא הוכנה לפי הוראות נוהל מבא"ת ובהתאם להוראות החוק ולתקנות המודדים שבתוקף. דיוק הקו הכחול והקדסטר:

א"ר פישמן	368
שם המודד	מספר רשיון
תאריך	חתימה