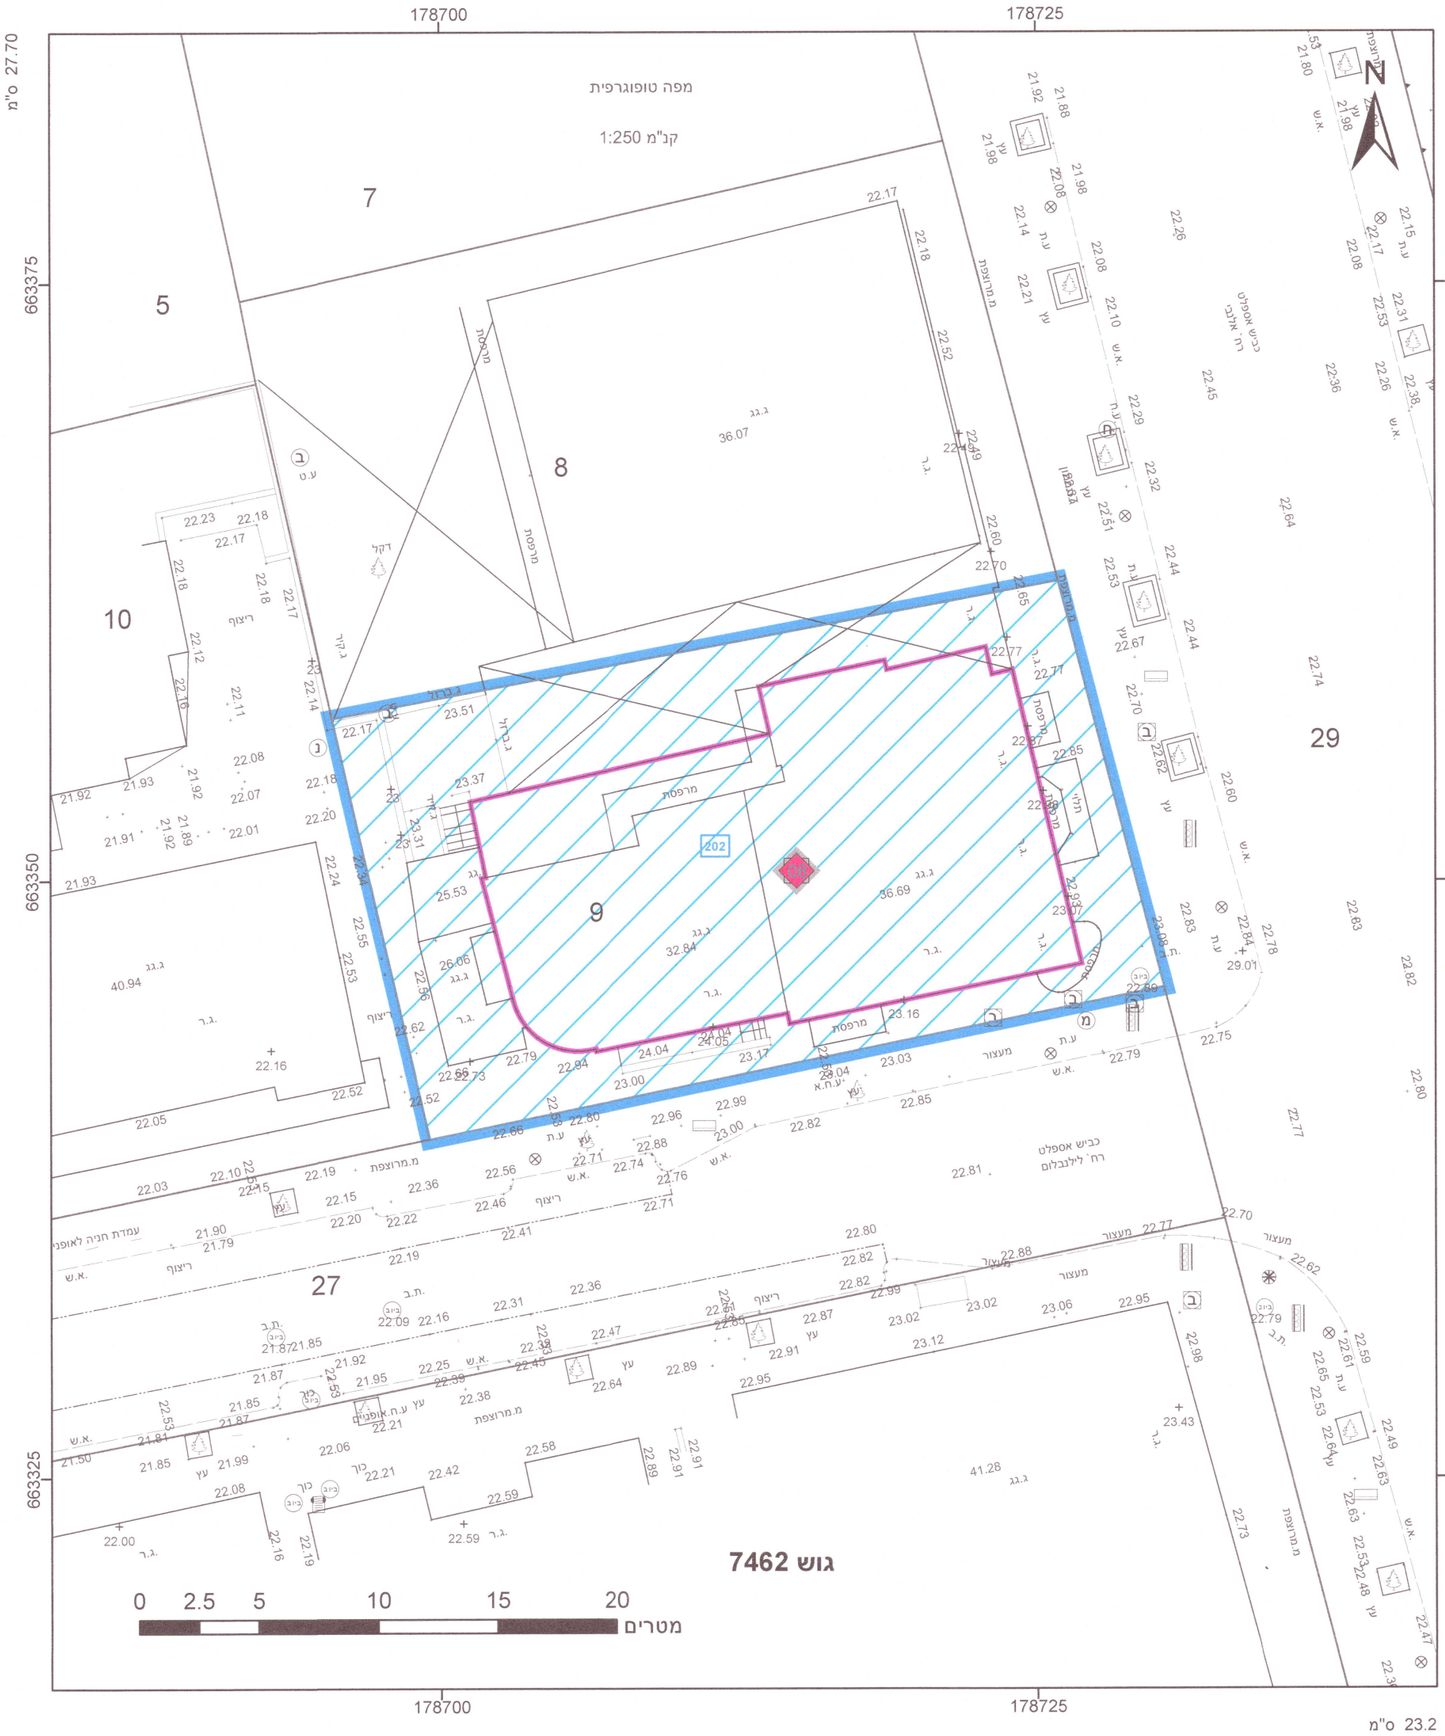


מקרא

- גבול התכנית
- גבול גוש 1234 ומספרו
- גבול חלקה 5 ומספרה
- תא שטח 1 ומספרו
- מספר הדרך 1 / 2 / 3 / 4
- קווי בנין
- רוחב הדרך
- יעוד עפ"י תכנית מאושרת אחרת
- מבנה לשימור
- מבנה לשימור

חוק התכנון והבנייה, התשכ"ה - 1965
תכנית מפורטת

מס' 507-0734004

תא/מק/4467/1 - רוטשילד 10 ניוד זכויות ותוספת קומות

תשריט מצב מוצע	גיליון 4 מתוך 7
מחוז	תל-אביב
מרחב תכנון מקומי	תל אביב-יפו
רשות מקומית	תל אביב-יפו
ישוב	תל אביב-יפו

תכנית בסמכות	מקומית
איחוד וחלוקה	ללא איחוד וחלוקה
היתרים או הרשאות	תכנית שמכוחה ניתן להוציא היתרים או הרשאות

מונה תדפיס התשריט	15		
מועד הפקה	17:05	29/03/2020	
שטח התכנית	6.655 דונם	קנה מידה	1:250

שמות*

מגיש תכנית	תאגיד: תדהר מגדל רוטשילד בע"מ
עורך ראשי	רני זיס תאגיד: רני זיס אדריכלים בע"מ
יזם	תאגיד: תדהר מגדל רוטשילד בע"מ

בעלי ענין בקרקע*

בעלים	גילי ארמוני תאגיד:
בעלים	עוזי אשכנזי תאגיד:
בעלים	גליה ברלו תאגיד:
בעלים	אילנה נחמה ברנר תאגיד:
בעלים	יעל גוטסדינר תאגיד:
בעלים	נתן גוטסדינר תאגיד:

טבלת גושים וחלקות*

מספר גוש	חלק/ כל הגוש	מספרי חלקות בשלמותן	מספרי חלקות בחלקיותן
6921	חלק	117	
7245	חלק	9, 14-17, 19	
7443	חלק	7, 17	
7452	חלק	25	
7462	חלק	9	

* הרשימה המלאה מפורטת בהוראות התכנית / בהודעה שפורסמה בעיתונות וברשומות

אישורים בתכנית מס' 507-0734004

הועדה המקומית לתכנון ולבניה תל-אביב - יפו

שם התכנית 507-0734004 תא/מק/4467/1 ניוד זכויות לרוטשילד 10

אושרה למתן תוקף (לאחר מיון בהתנגדויות) :

תאריך 12/05/2021 רוטשילד 21-001ב החלטה 9

מנהל האגף	מהנדס העיר
אדר' אראל	דורון ספיר, עו"ד יו"ר ועדת המשנה
	תאריך

3/6/2021

הריני מצהיר בזאת כי המפה הטופוגרפית/המצבית המהווה רקע לתכנית זו, נערכה על ידי ביום 15/07/2019 והיא הוכנה לפי הוראות נוהל מבא"ת ובהתאם להוראות החוק ולתקנות המודדים שבתוקף. דיוק הקו הכחול והקדסטר: מדידה אנליטית מלאה ברמת תצ"ר

גבארה תאופיק	991
שם המודד	מספר רשיון
	16.06.2021
חתימה	תאריך

תרשים התמצאות - קנ"מ 1:1250



שנת צילום אויר: 2017-2018

מספר תכנית: 507-0734004, מספר גירסת תשריט: 15