נספח בינוי

נספח לתכנית מסי 507-0320929

תא\ 4486
פניקס דבורה הנביאה

גליון 1 מתוך 1

תחולה	מנחה
תאריך עריכת הנספח	11.03.2020
קנ"מ	1:500
עורך הנספח	שם/תאגיד: משה צור אדריכלים בוני ערים בע"מ ח.פ. 512268988

הועדה המקומית לתכנון ולבניה תל-אביב - יפו
שם התכנית 507-0320929 תא/4486 פניקס דבורה הנביאה
הומלצה למתן תוקף
תאריך 13/11/2019 פרוטוקול 19-0018ב' החלטה 8
אושרה למתן תוקף ע"י הועדה המחוזית לתכנון ולבניה
תאריך 14.09.2020 ישיבה מס' 1335
מנהל האגף: אורלי אראל | מהנדס העיר: אהוד כרמלי, אדרי | יו"ר ועדת המשנה: דורון ספיר, עו"ד
תאריך

מינהל התכנון- מחוז תל-אביב
חוק התכנון והבניה, תשכ"ה-1965
אישור תכנית מס' 507-0320929
התכנית מאושרת מכוח סעיף 108 (ג) לחוק
ביום 14.9.2020
התכנית לא נקבעה טעונה אישור שר
התכנית נקבעה טעונה אישור שר
מנכ"לית מינהל התכנון | יו"ר הועדה המחוזית

תכנית קומת מרתף קנ"מ 1:500

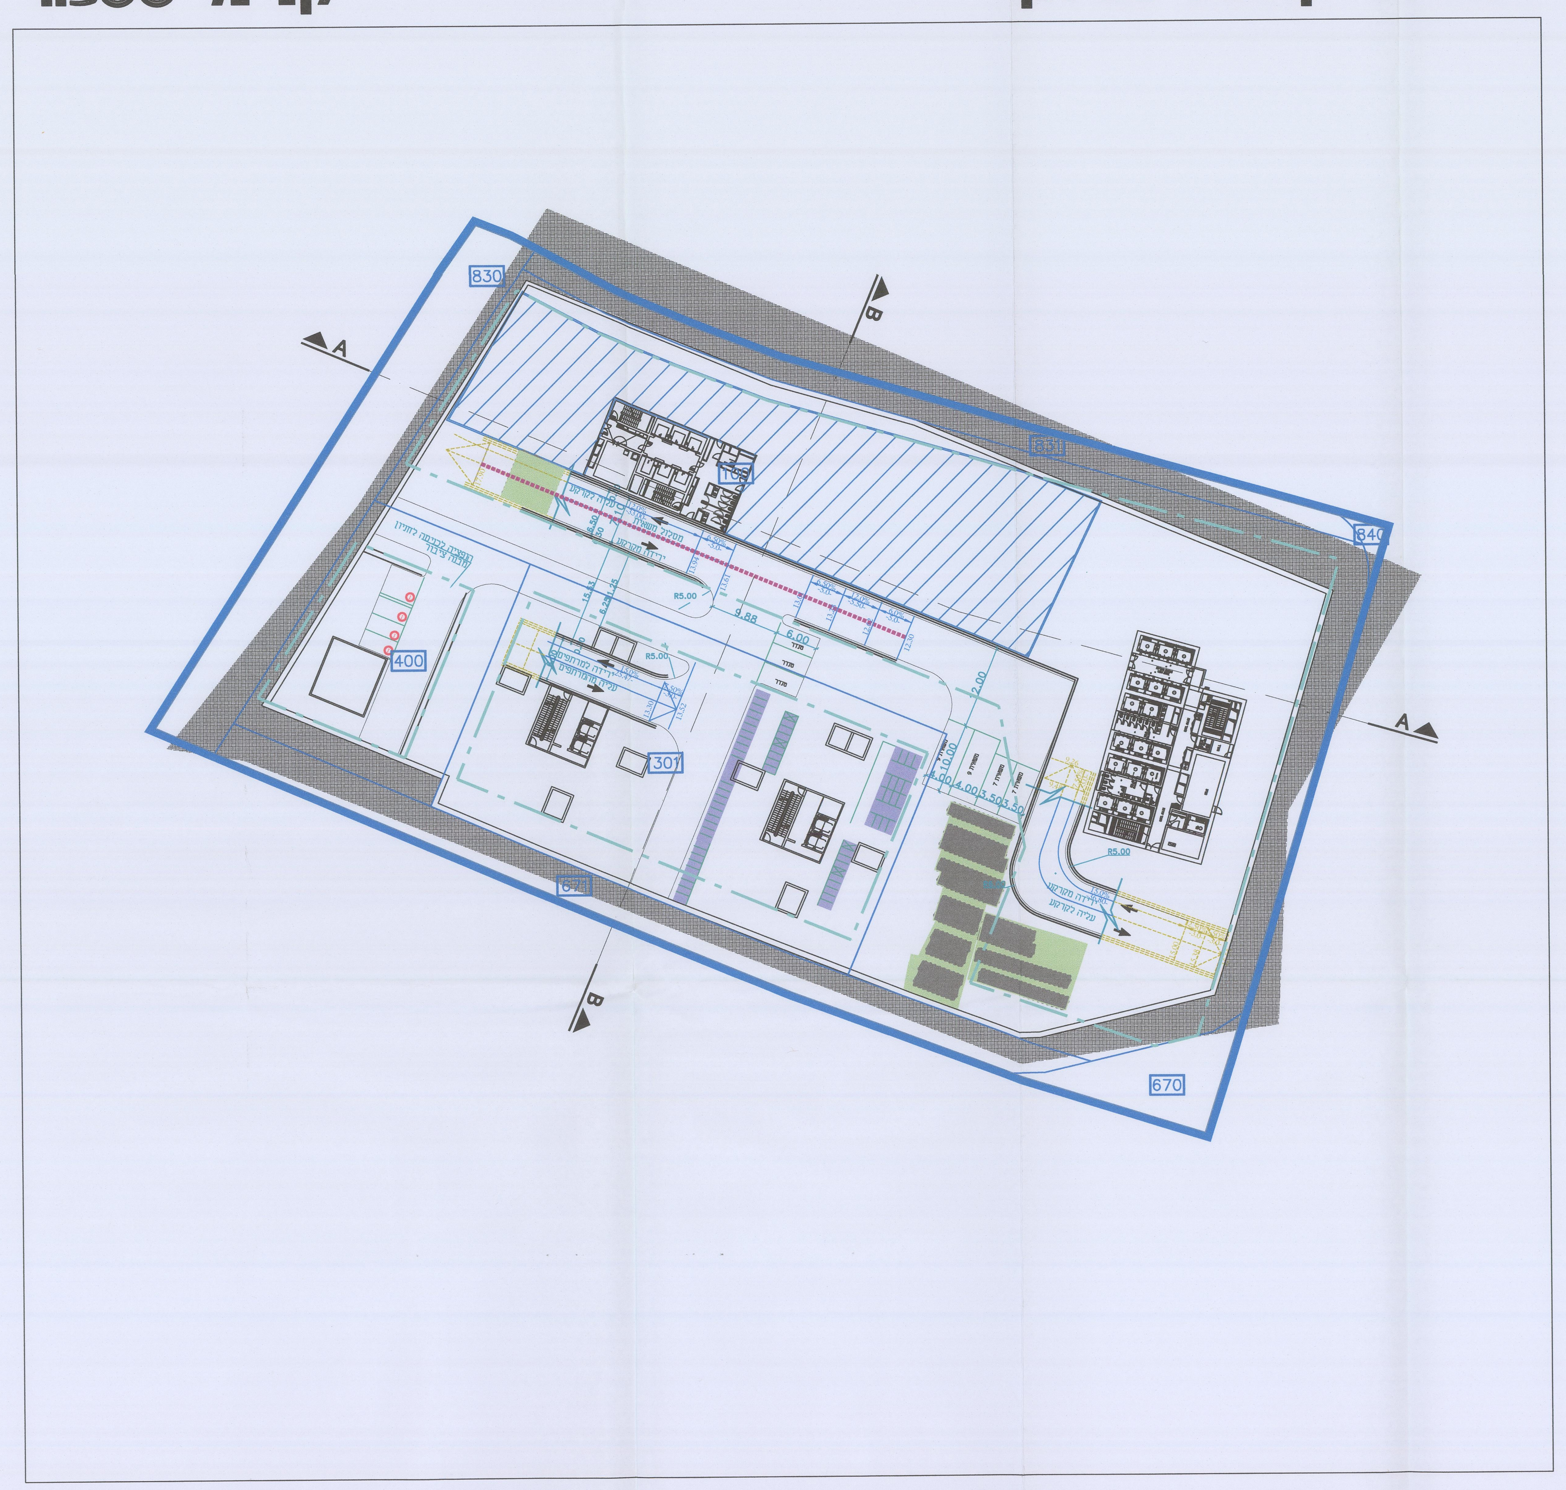

תכנית גגות קנ"מ 1:500

תכנית קומת קרקע קנ"מ 1:500

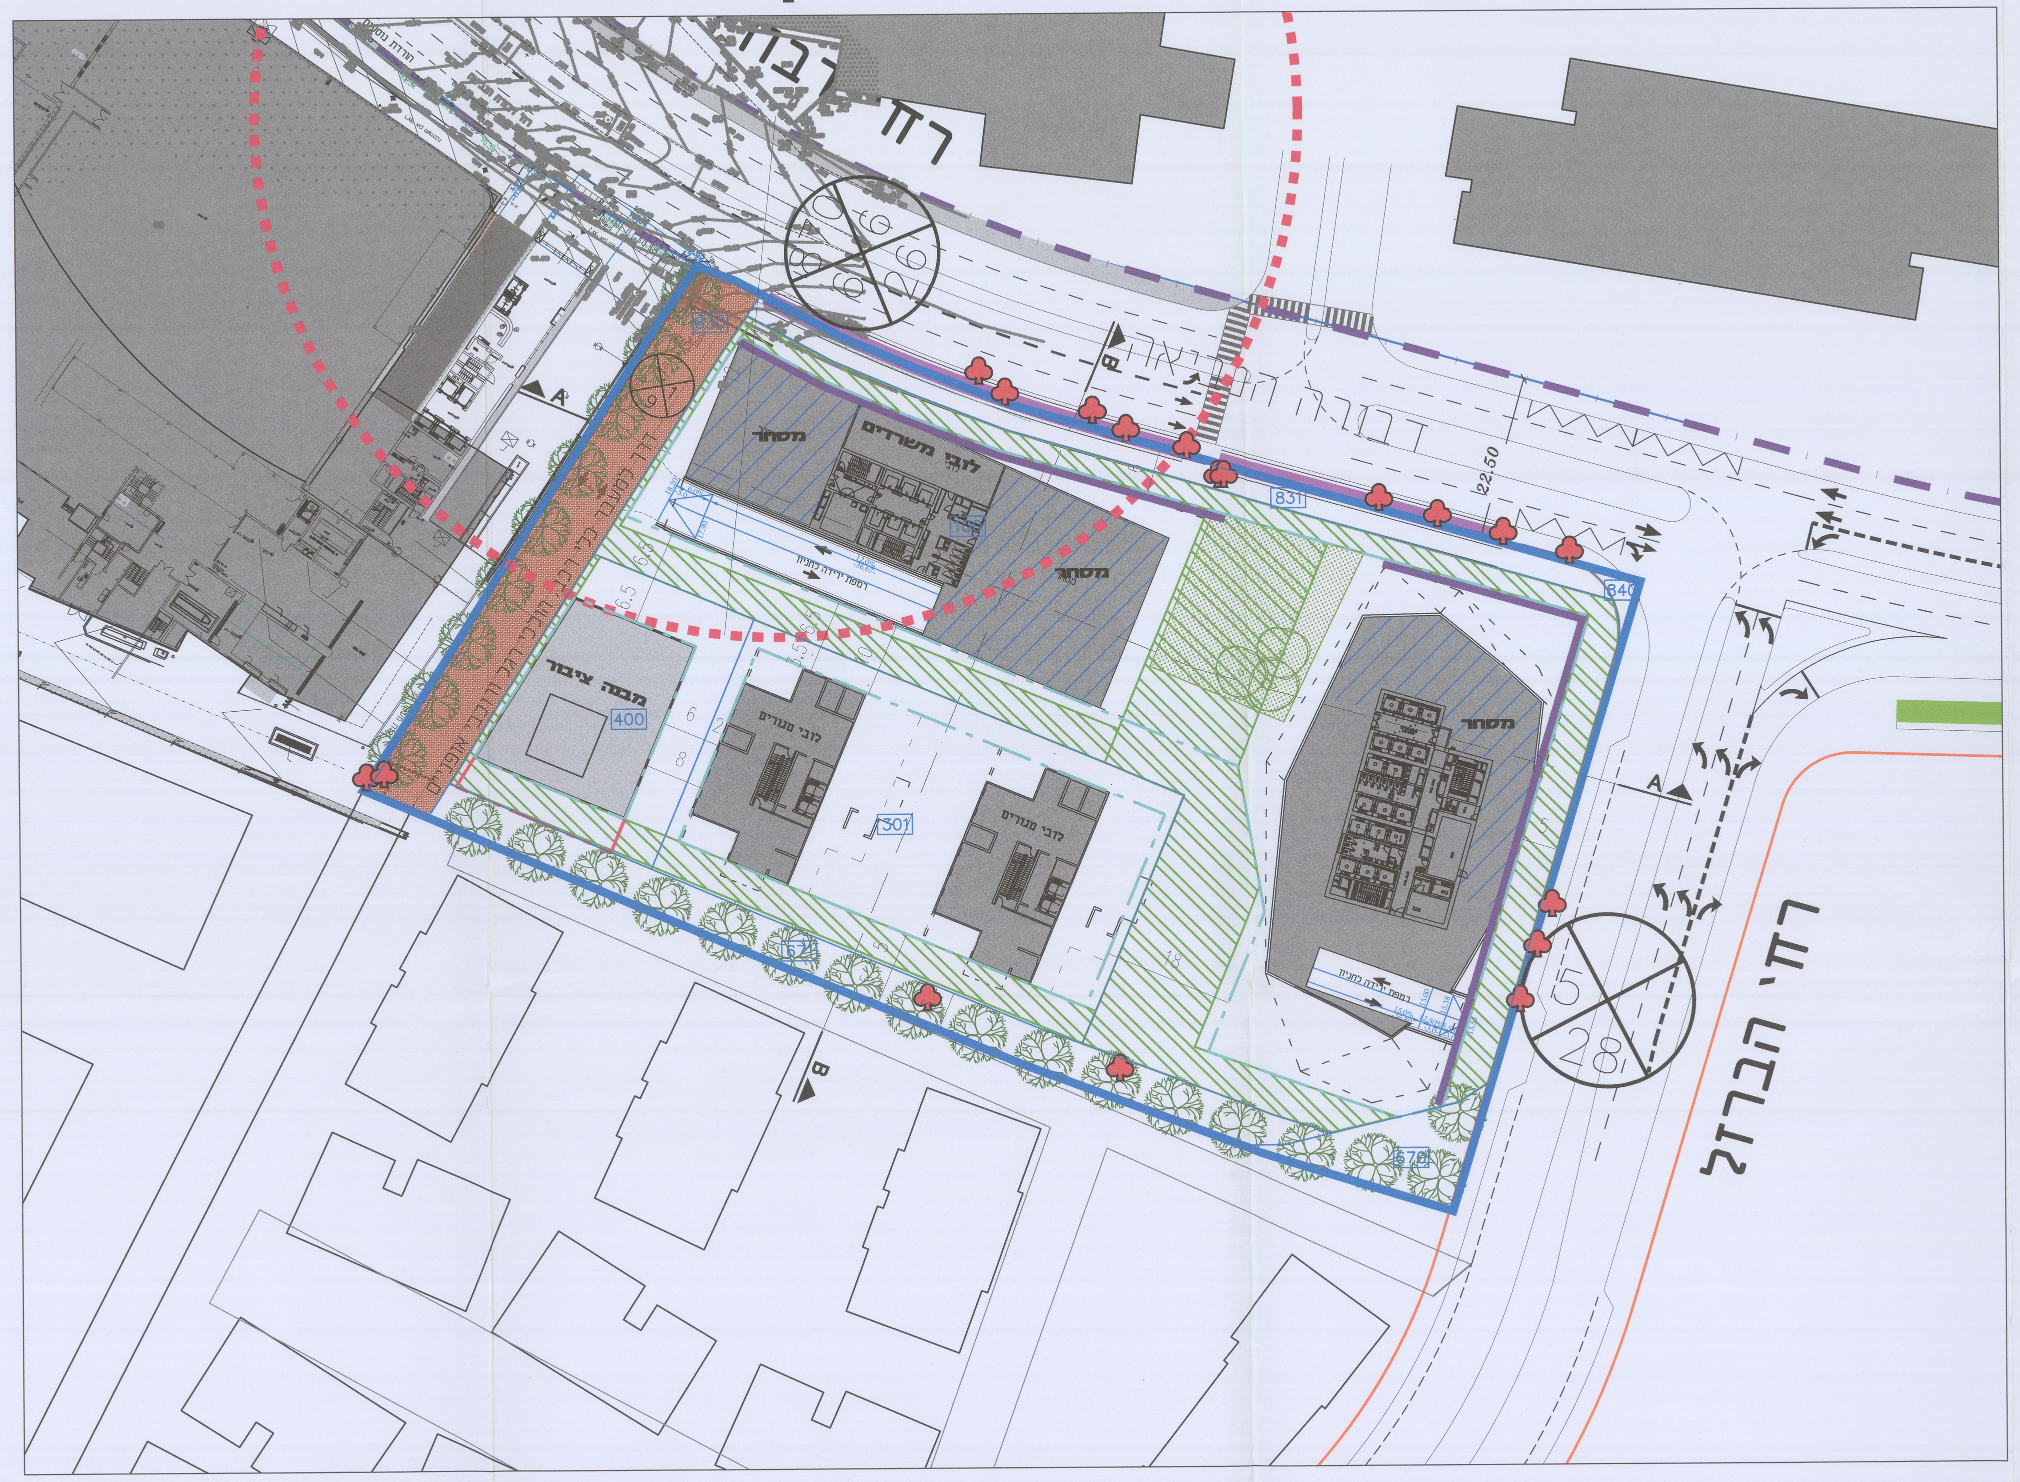

חתך B-B קנ"מ 1:500

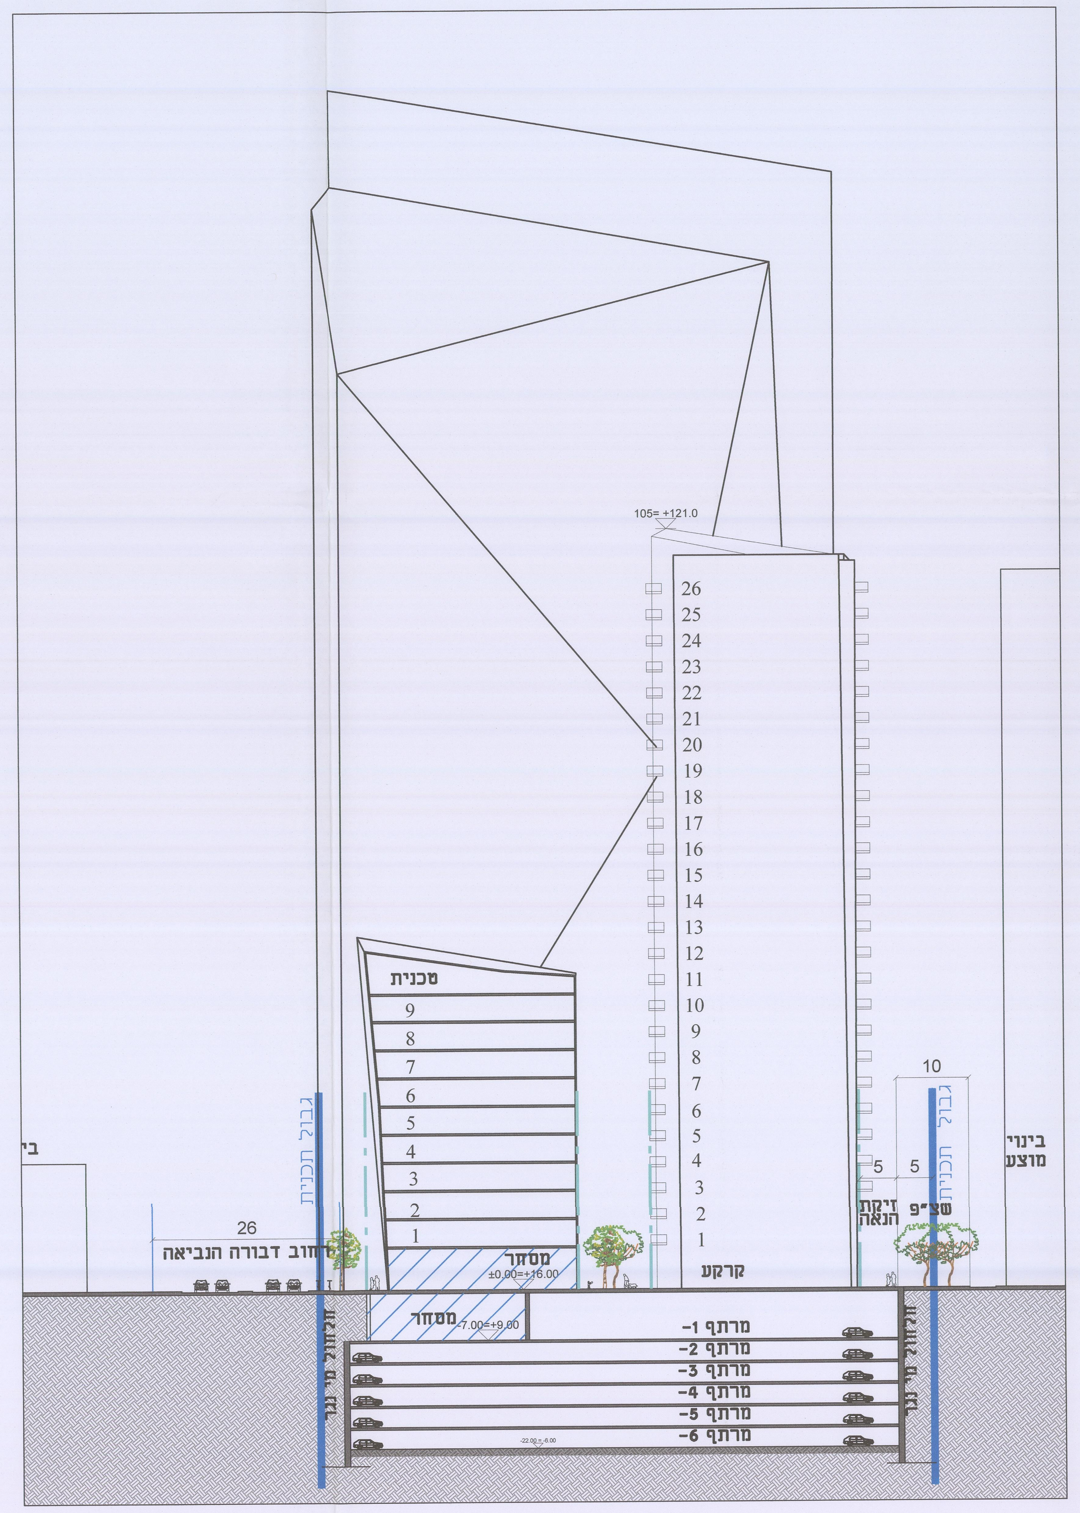

חתך A-A קנ"מ 1:500

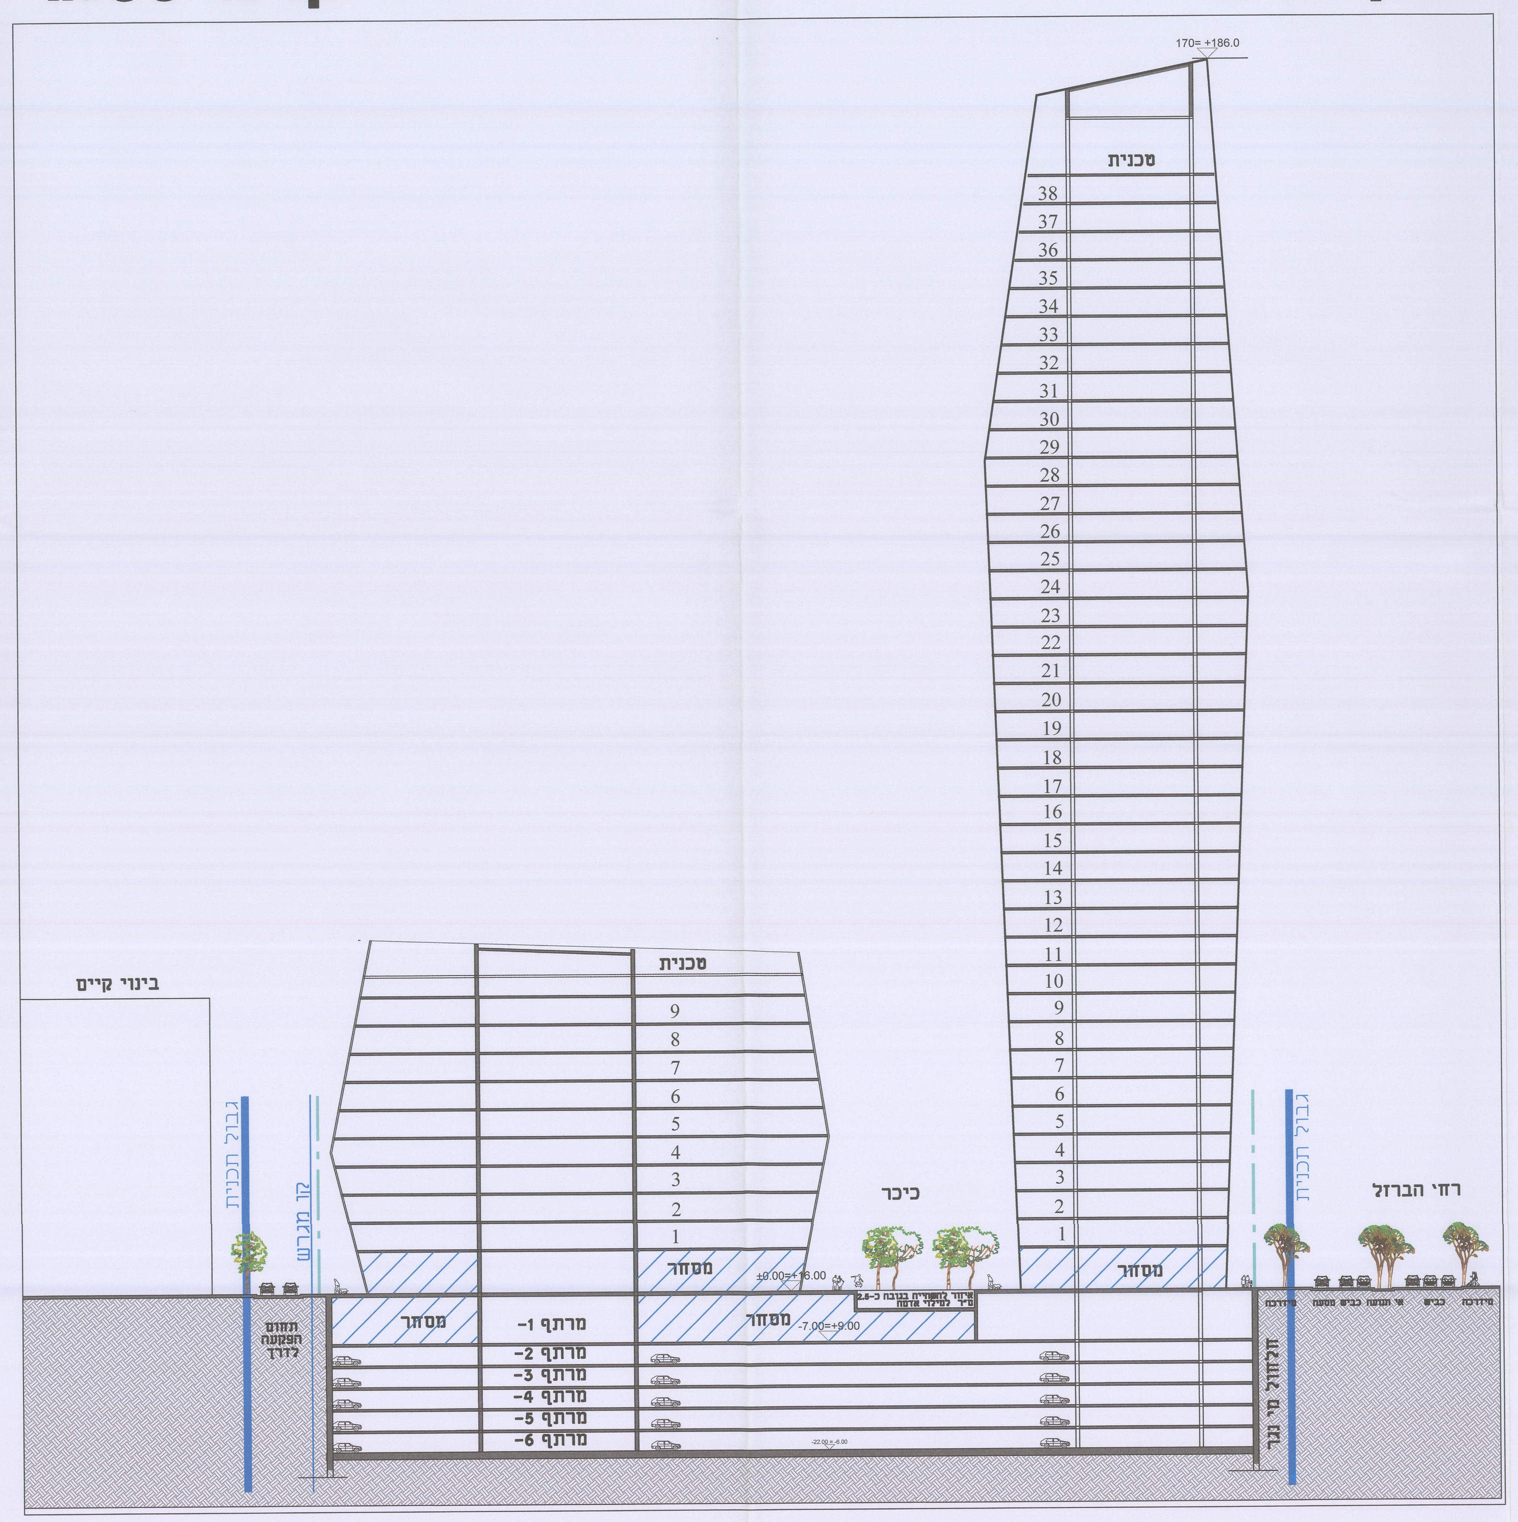

מבט מכיוון כביש 4

מבט מכיוון רח' דבורה הנביאה אל הכיכר הציבורית

מקרא מצב מוצע:

- מיקום אופציונלי למבנה ציבור
- גבול תכנית
- גבול גוש ומספרו
- גבול חלקה ומספרה
- גבול תא שטח ומספרו
- קו בניין
- קו בניין עילי
- זיקת הנאה למעבר רגלי
- מסחר
- עץ לשימור