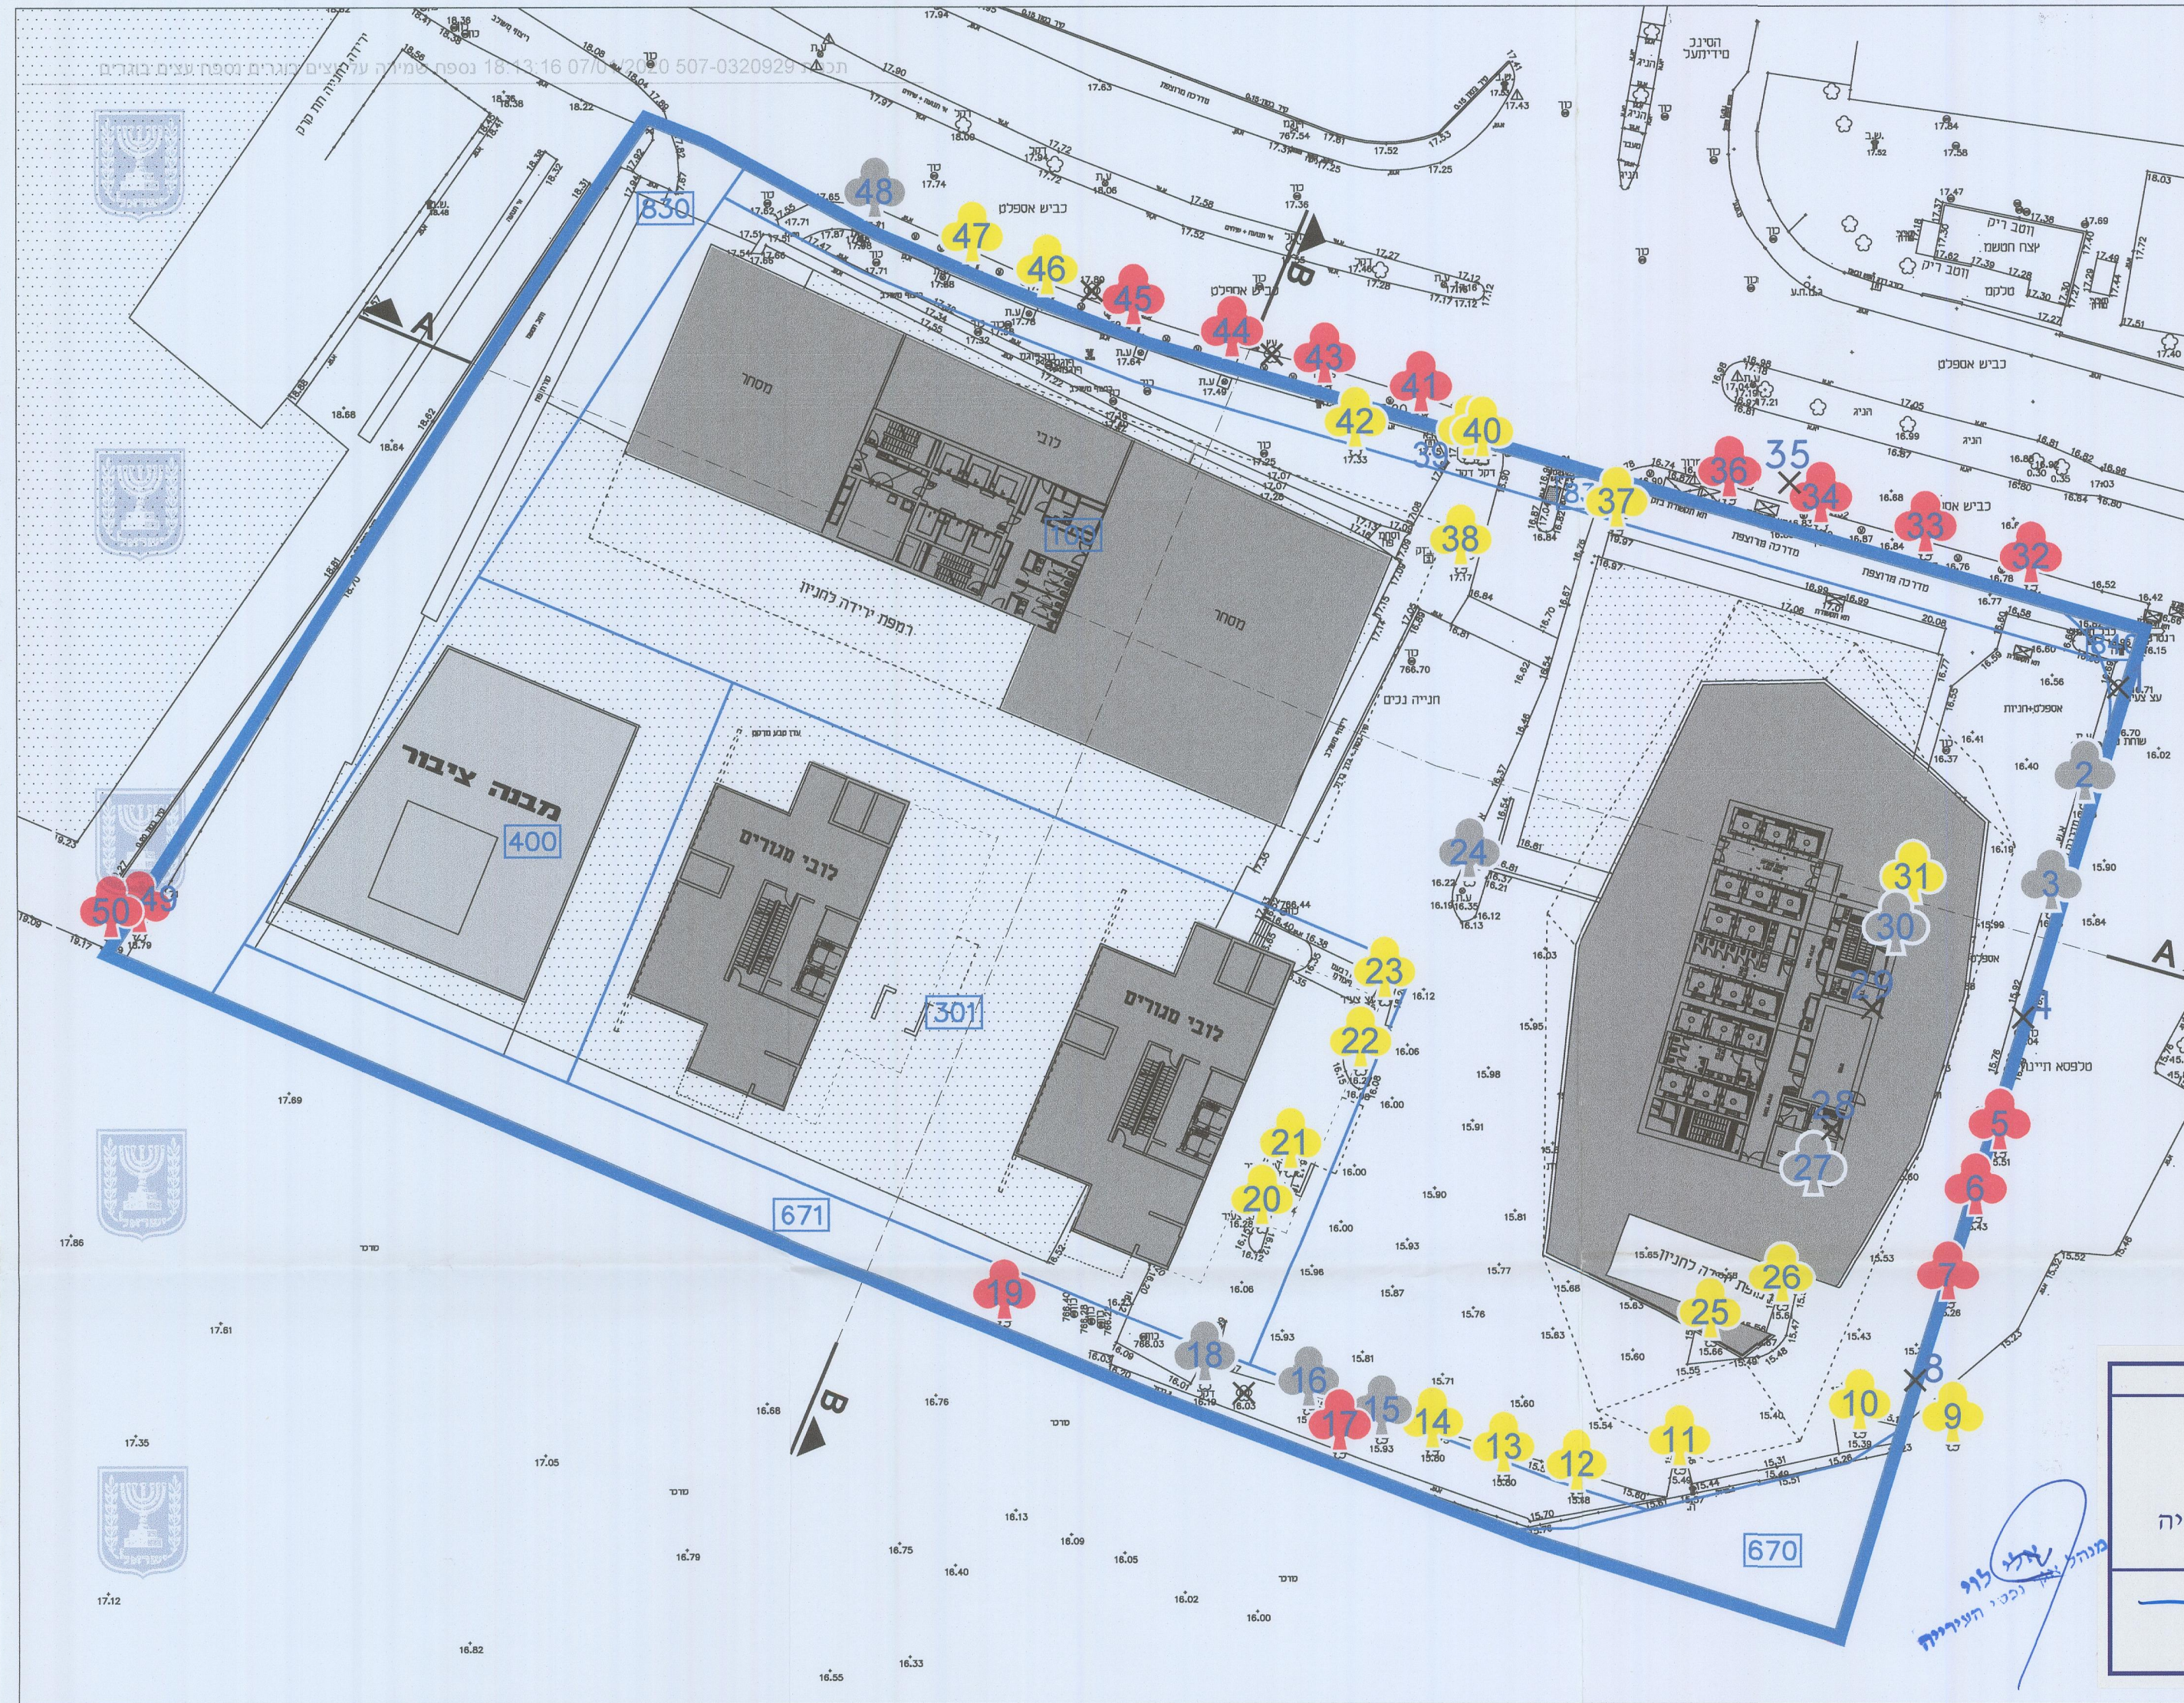


נספח עצים בוגרים

נספח לתכנית מס' 507-0320929

פניקס דבורה הנביאה

גליון 1 מתוך 1

תחולה	מנחה
תאריך עריכת הנספח	03/12/2019
קני"מ	1:500

עורך הנספח: שם/תאריך: גונו עצים וסביבה בע"מ

מקרא עצים:

מקרא:	סימן בתוכנית
עצים לשימור	♣ (Red)
עצים לכריתה	♣ (Yellow)
עץ שאינו בקרסריון	♣ (Grey)
עץ מת \ לא קיים	X
גבול תוכנית (קו כחול)	— (Blue)

הועדה המקומית לתכנון ולבניה תל-אביב - יפו

שם התכנית 507-0320929 תא/4486 פניקס דבורה הנביאה

הומלצה למתן תוקף

תאריך 13/11/2019 פרוטוקול 19-0018 הבחלה 8

אישור למתן תוקף: #1 הועדה המחוזית לתכנון ולבניה

תאריך 14.09.2020 שגיבה מס' 1335

מנהל האגף	מנהל תע"ר	דורון ספיר, עו"ד
אחראי פירמא אדרי	אחראי פירמא אדרי	גורן ועדת המע"מ
תאריך 02.11.2020	תאריך 02.11.2020	תאריך 02.11.2020

מי"הל התכנון-מחוז תל-אביב
חוק התכנון והבניה, תשכ"ה-1965
אישור תכנית מס' 507-0320929
התכנית מאושרת מכוח סעיף 108 (ג) לחוק
ביום 04.9.2020
התכנית לא נקבעה טענה אישור שר
התכנית נקבעה טענה אישור שר
מכילית מיהל התכנון יו"ר הועדה המחוזית