035

חוק התכנון והבניה התשכ"ה - 1965
משרד הפנים - מחוז תל-אביב
הוועדה המחוזית החליטה ביום :
25/09/2016
להפקיד את התכנית
08/03/2017
תאריך
יו"ר הוועדה המחוזית

תכנית 507-0309716 נוספה שמירה על עצים בוגרים 14/02/2016 11:00:19

מס' סדורי 2137 / 2002

מפה טופוגרפית
ק.מ. 1 : 250

תל-אביב-יפו
גוש: 6906
חלקה 35 בשטח 0.020 ד'.
חלקה 36 בשטח 7.372 ד'.
חלקה 40 בשטח 0.630 ד'.
בית ספר תל נורדאו
רח' מנדלי מוכר ספרים 19

הוכן עבור: עירית ת"א-מחלקת מדידות
מהות הבקשה: פיתוח שטח.

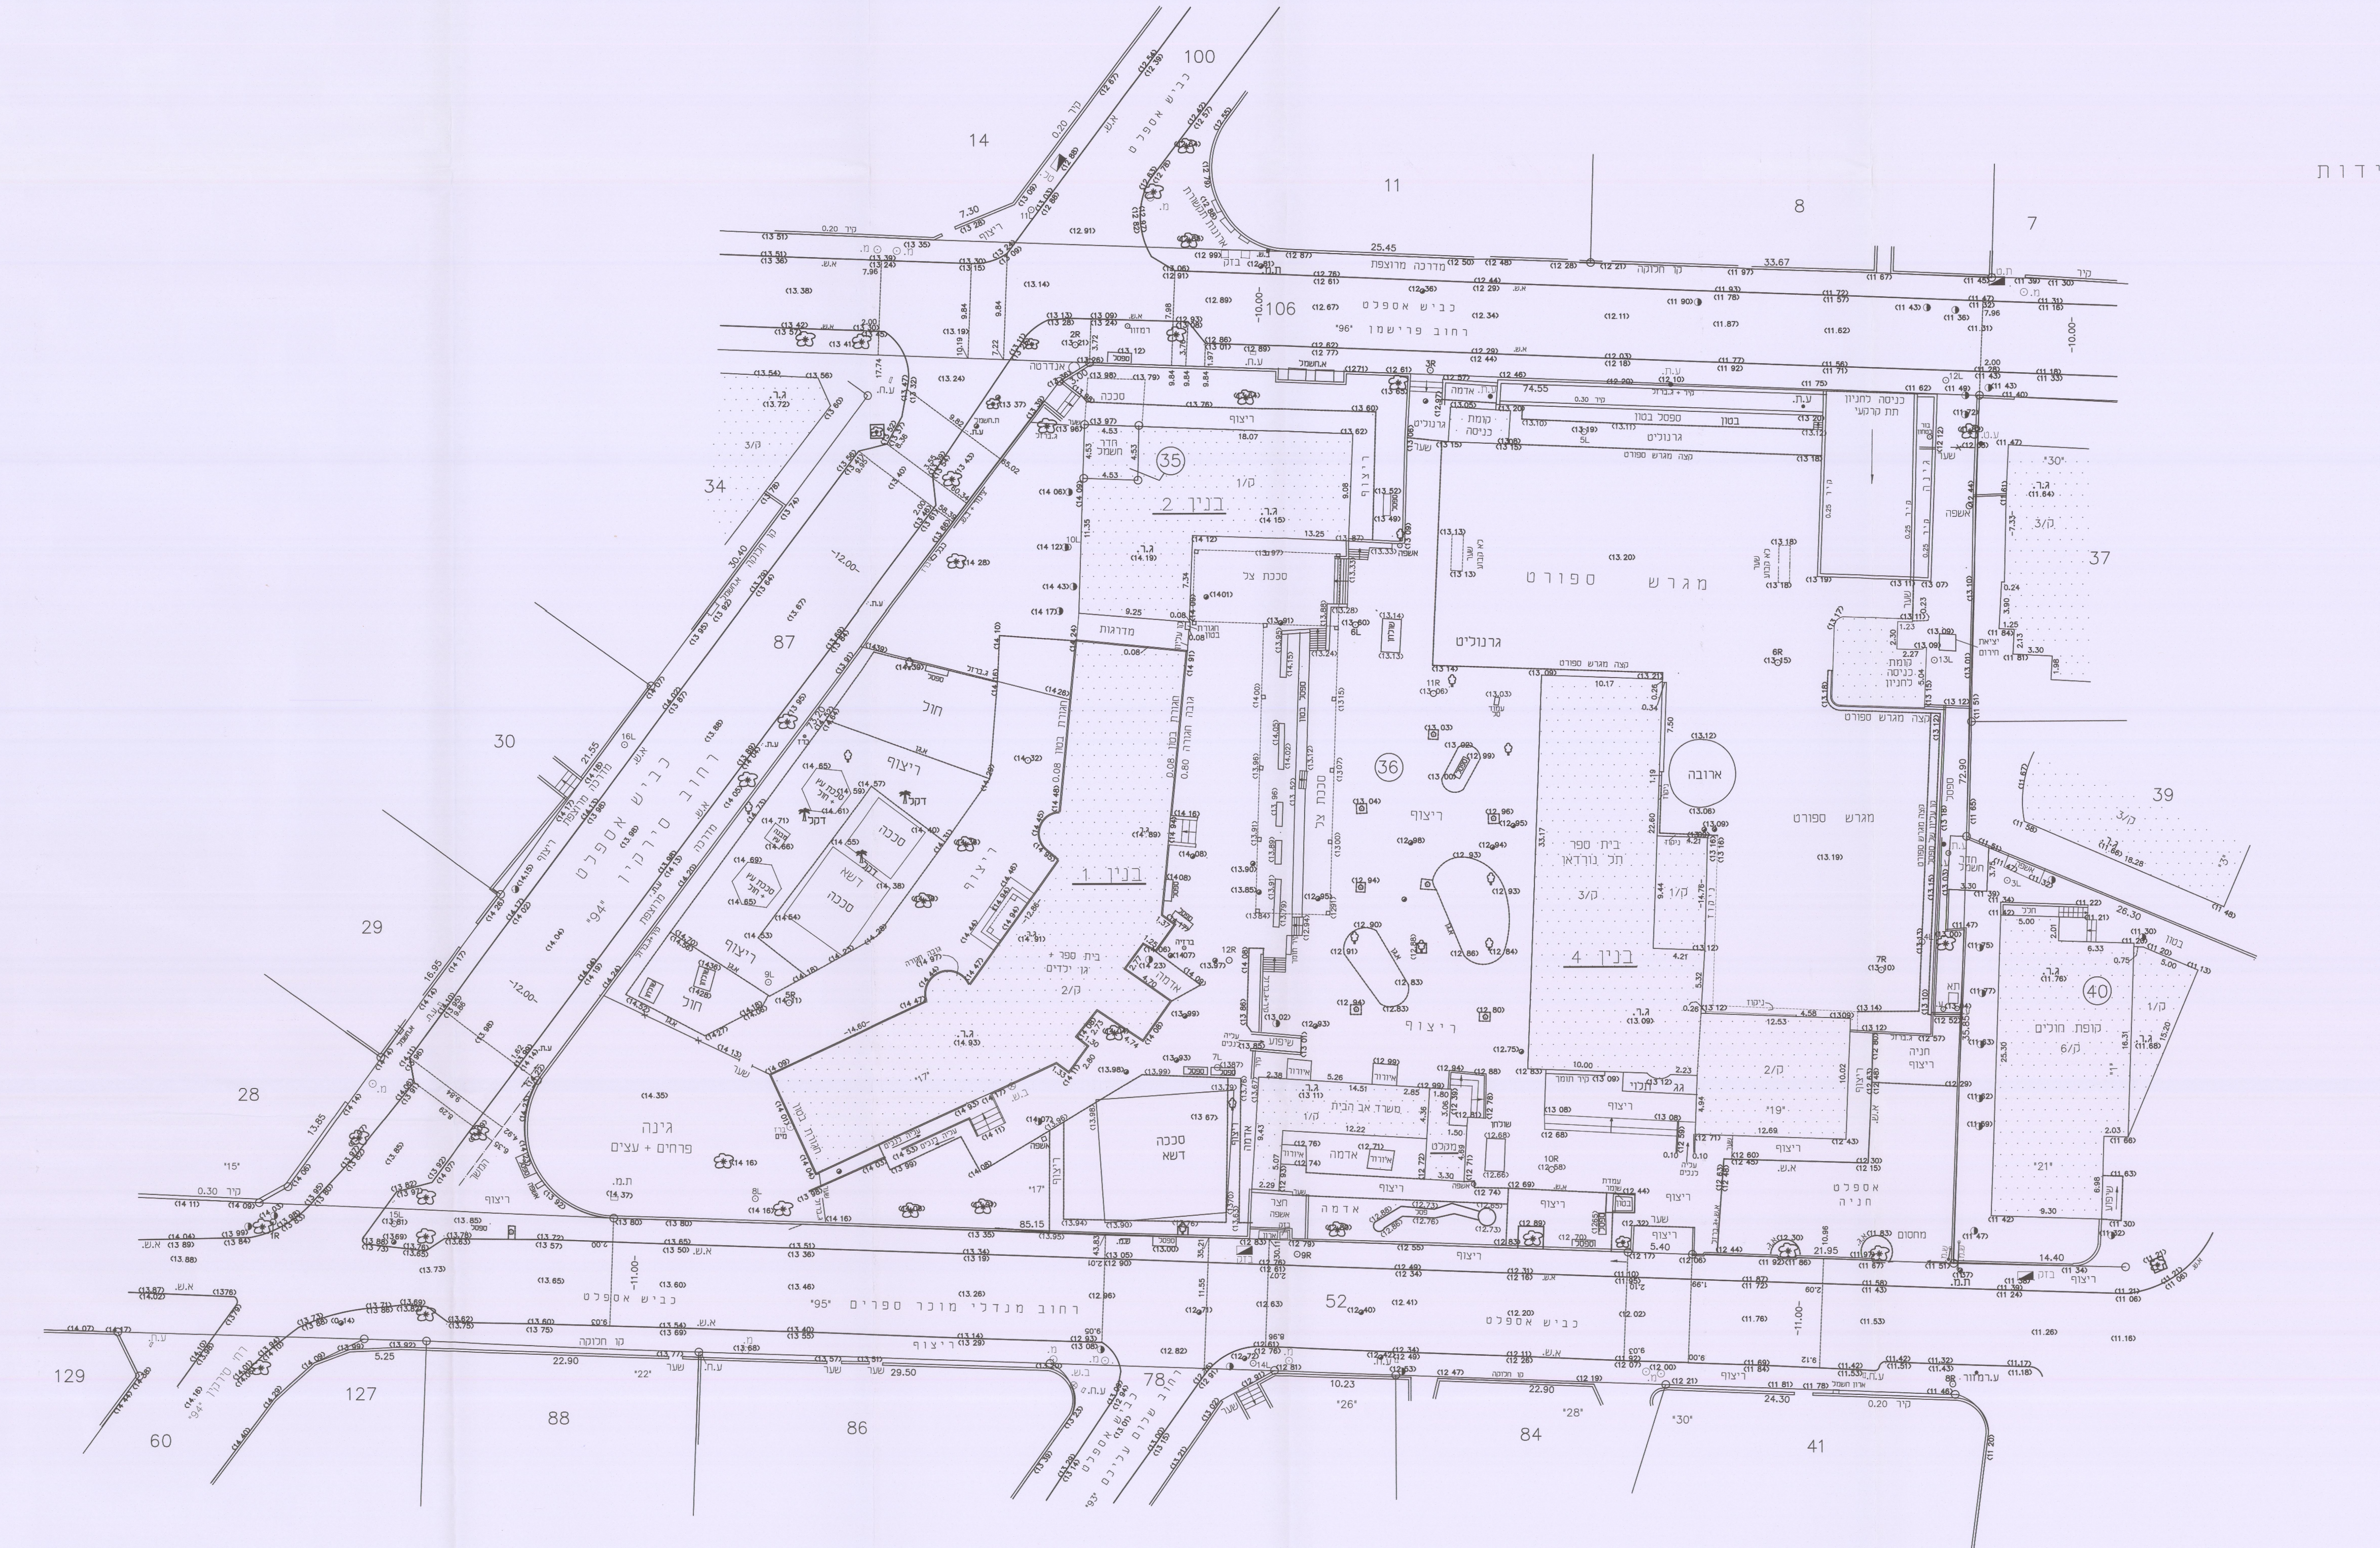

תרשים סביבה ק.מ. 1:1250

הערות:

1. המפה קשורה לרשת הקואורדינטות הארצית. (רשת ישראל החדשה)
2. הגבהים מבוססים על נ.ק. מספר 117 של רשת האיזון העירונית שגובהה 13.484 מ'.
3. הגבהים נרשמו בסוגריים.

לא לצרכי רישום
הנני מצהיר בזה שהמפה נעשתה לפי חוק
התכנון והבניה, התקנות וההנחיות של עירית תל אביב יפו

תל-אביב 8.8.2007
מודד מוסמך

ראובן לאופר - מודד מוסמך מס' רשיון 574
משרד טכני למדידות
משרד: רח' טברסקי 12 תל - אביב טל': 03 - 5608221
מען: רח' בורלא 32 תל - אביב טל': 03 - 6993398
נייד: 054-2477356
TEN.TNIOEZEB@REFUALR

עדכון מפה טופוגרפית נעשה בתאריך 29.12.2014
מודד מוסמך

עדכון מפה טופוגרפית נעשה בתאריך 15.1.2013
מודד מוסמך

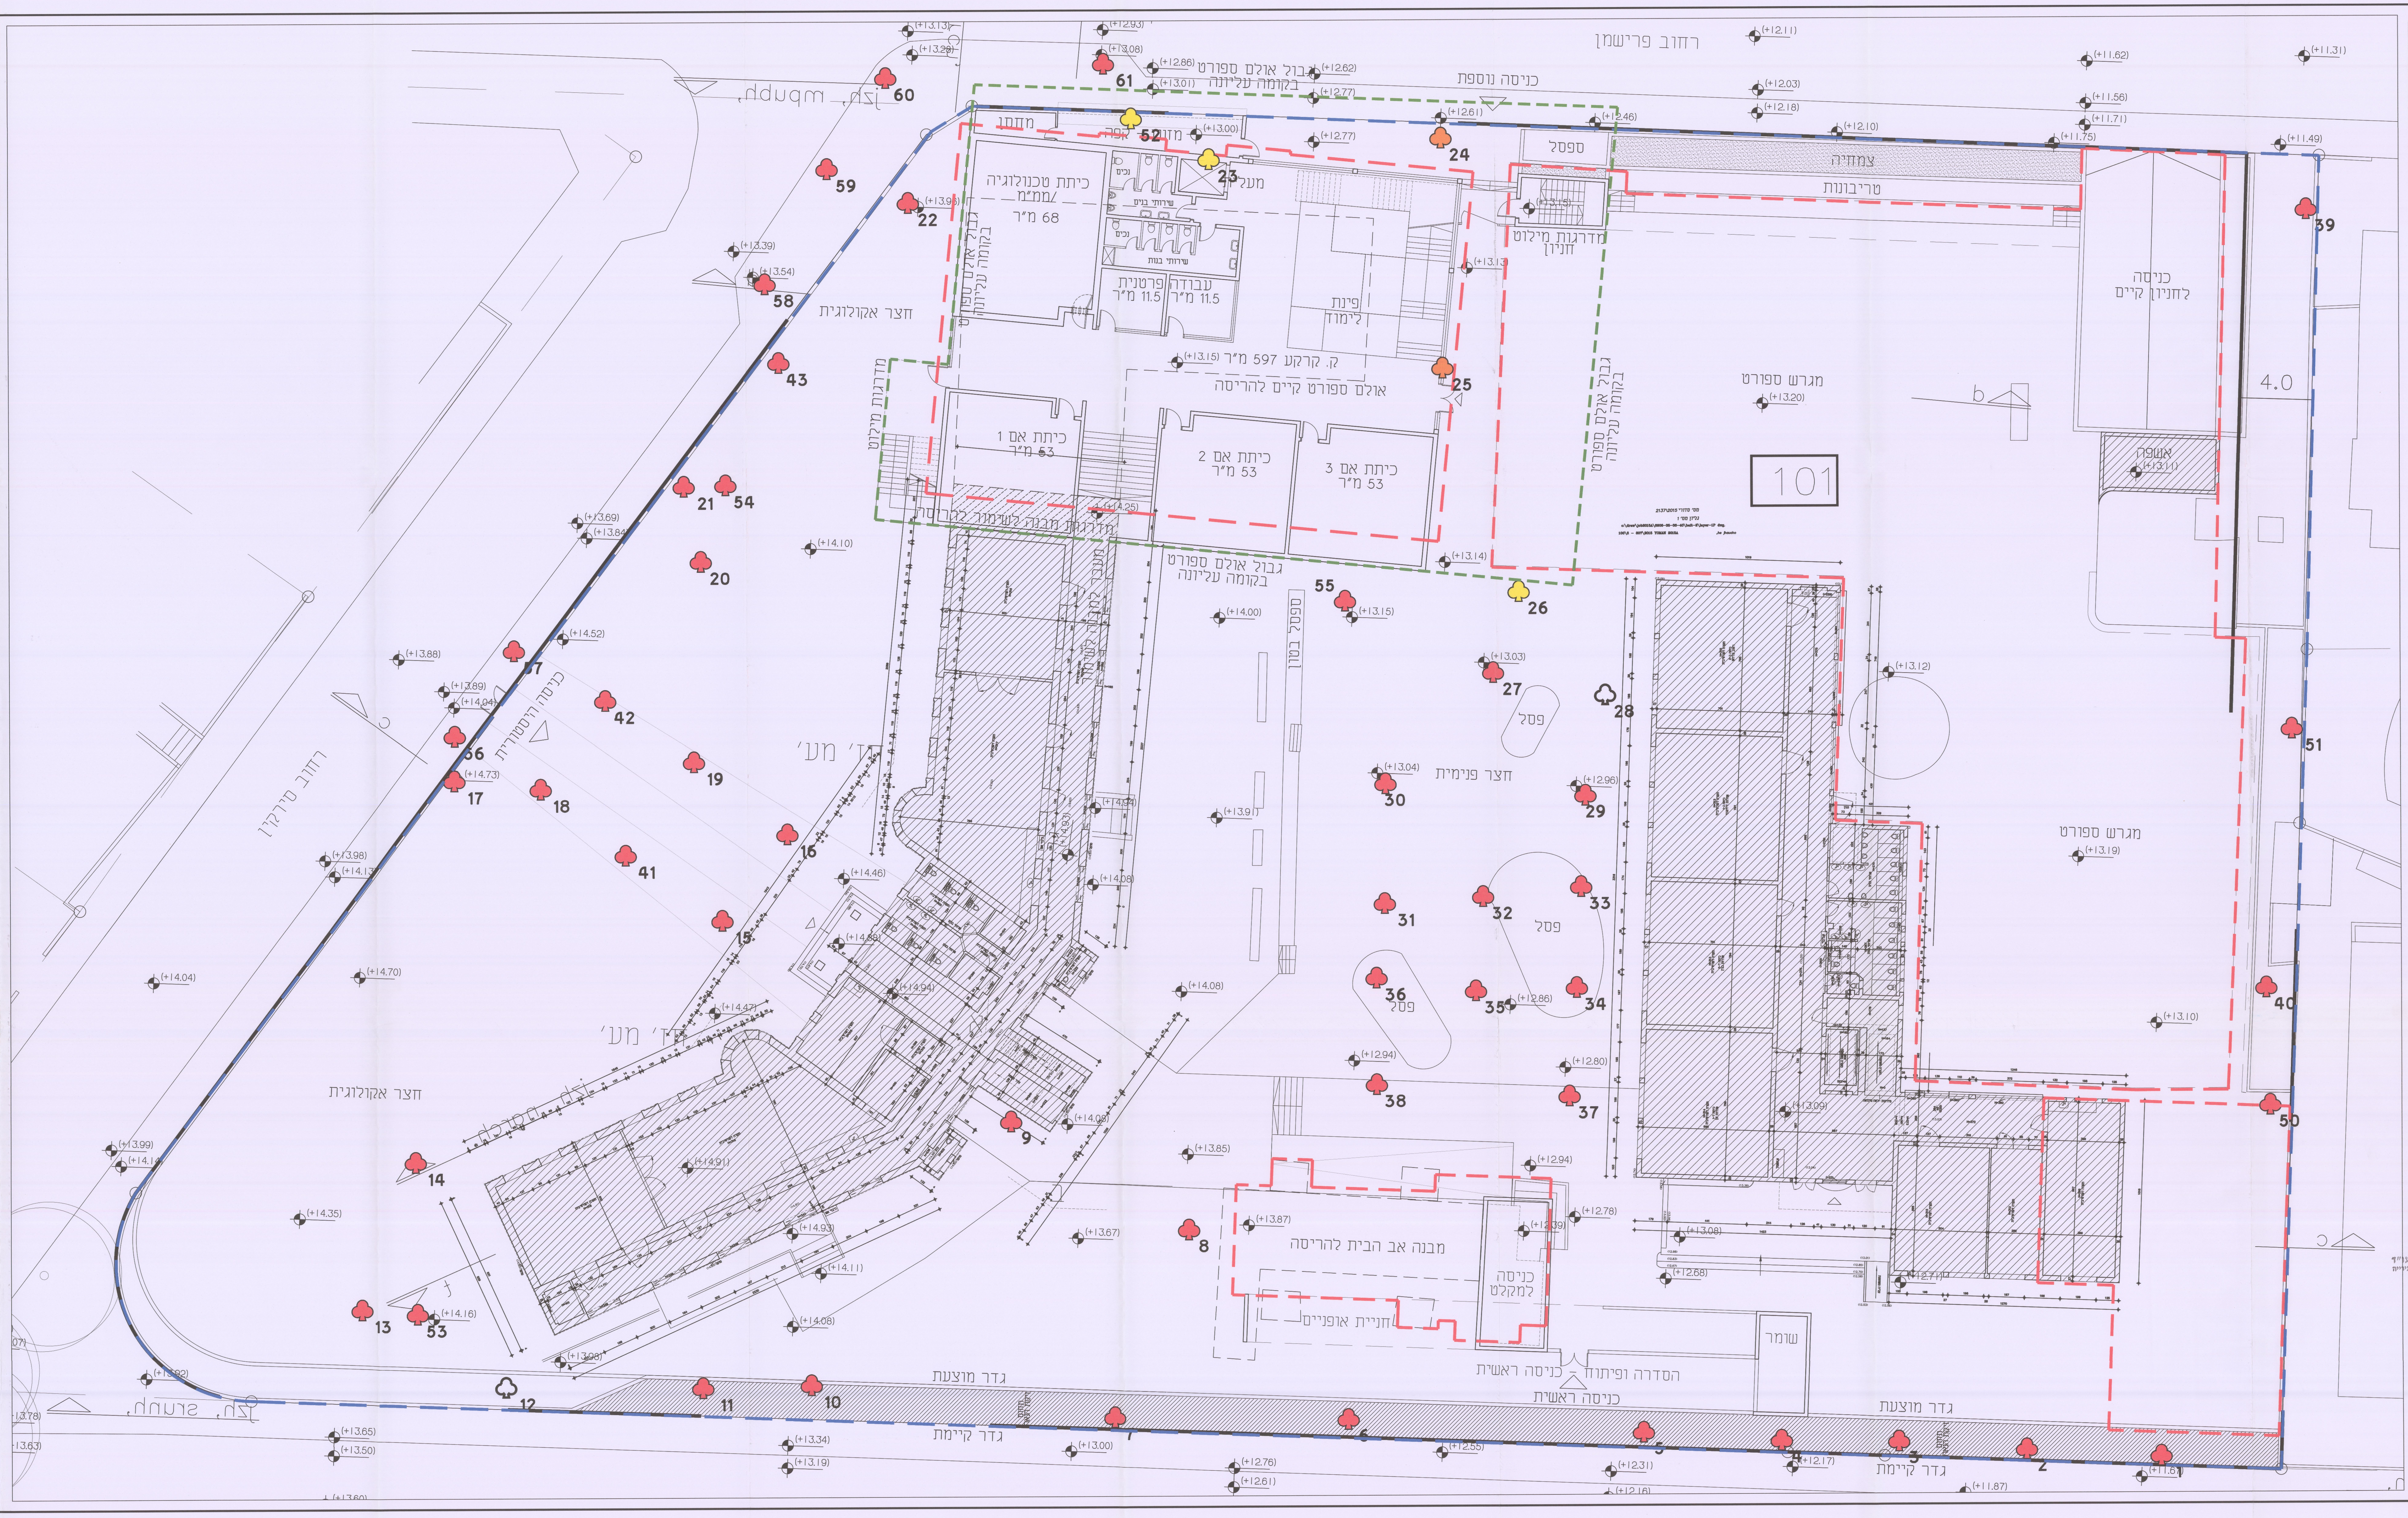

מקרא
3 מס' עץ
♣ עץ לשימור
♣ עץ להעתקה
♣ עץ לכריתה
♧ עץ שאינו קיים בשטח
▬ ▬ גבול מרתף תת קרקעי
▬ ▬ גבול בניין מתוכנן
▬ ▬ גבול מגרש

מינהל התכנון - מחוז תל-אביב
חוק התכנון והבנייה, תשכ"ה - 1965
אישור תכנית מס' 507-0309716
הועדה המחוזית לתכנון ולבניה החליטה
ביום 25/9/2016 לאשר את התכנית
☐ התכנית לא נקבעה טעונה אישור שר
☒ התכנית נקבעה טעונה אישור שר
מנהל מינהל התכנון
יו"ר הועדה המחוזית לתכנון ולבניה
מחוז תל-אביב

הועדה המקומית לתכנון ולבניה תל-אביב - יפו		
שם התכנית 507-0309716 תא/4489 תוספת בנייה בבית הספר תל נורדאו		
הומלצה למתן תוקף (לאחר דיון בהתנגדויות)		
תאריך 19/07/2017	פרוטוקול 0017-17ב	החלטה 3
אושרה למתן תוקף ע"י הועדה המחוזית לתכנון ולבניה		
תאריך 02/10/2017	ישיבה מס' 1269	
מנהל האגף	מהנדס העיר	יו"ר ועדת המשנה
אורלי אראל	עודד גבולי, אדרי'	תאריך........

דורון ספיר, עו"ד
מ"מ וסגן ראש העירייה

הפרוייקט
בית ספר תל נורדאו
תל אביב

התוכנית
חוות דעת עצים בוגרים

תאריך :	קנ"מ :
27.11.15	1:100

מגיש חוות הדעת :
רז מיכלוביץ
אדריכלות ויעוץ נופי
טל' 077-5319503 פקס' 153-77-5319503
דואר אלקטרוני : decoraz@gmail.com