חתכים וחזית

קנ"מ 1:500

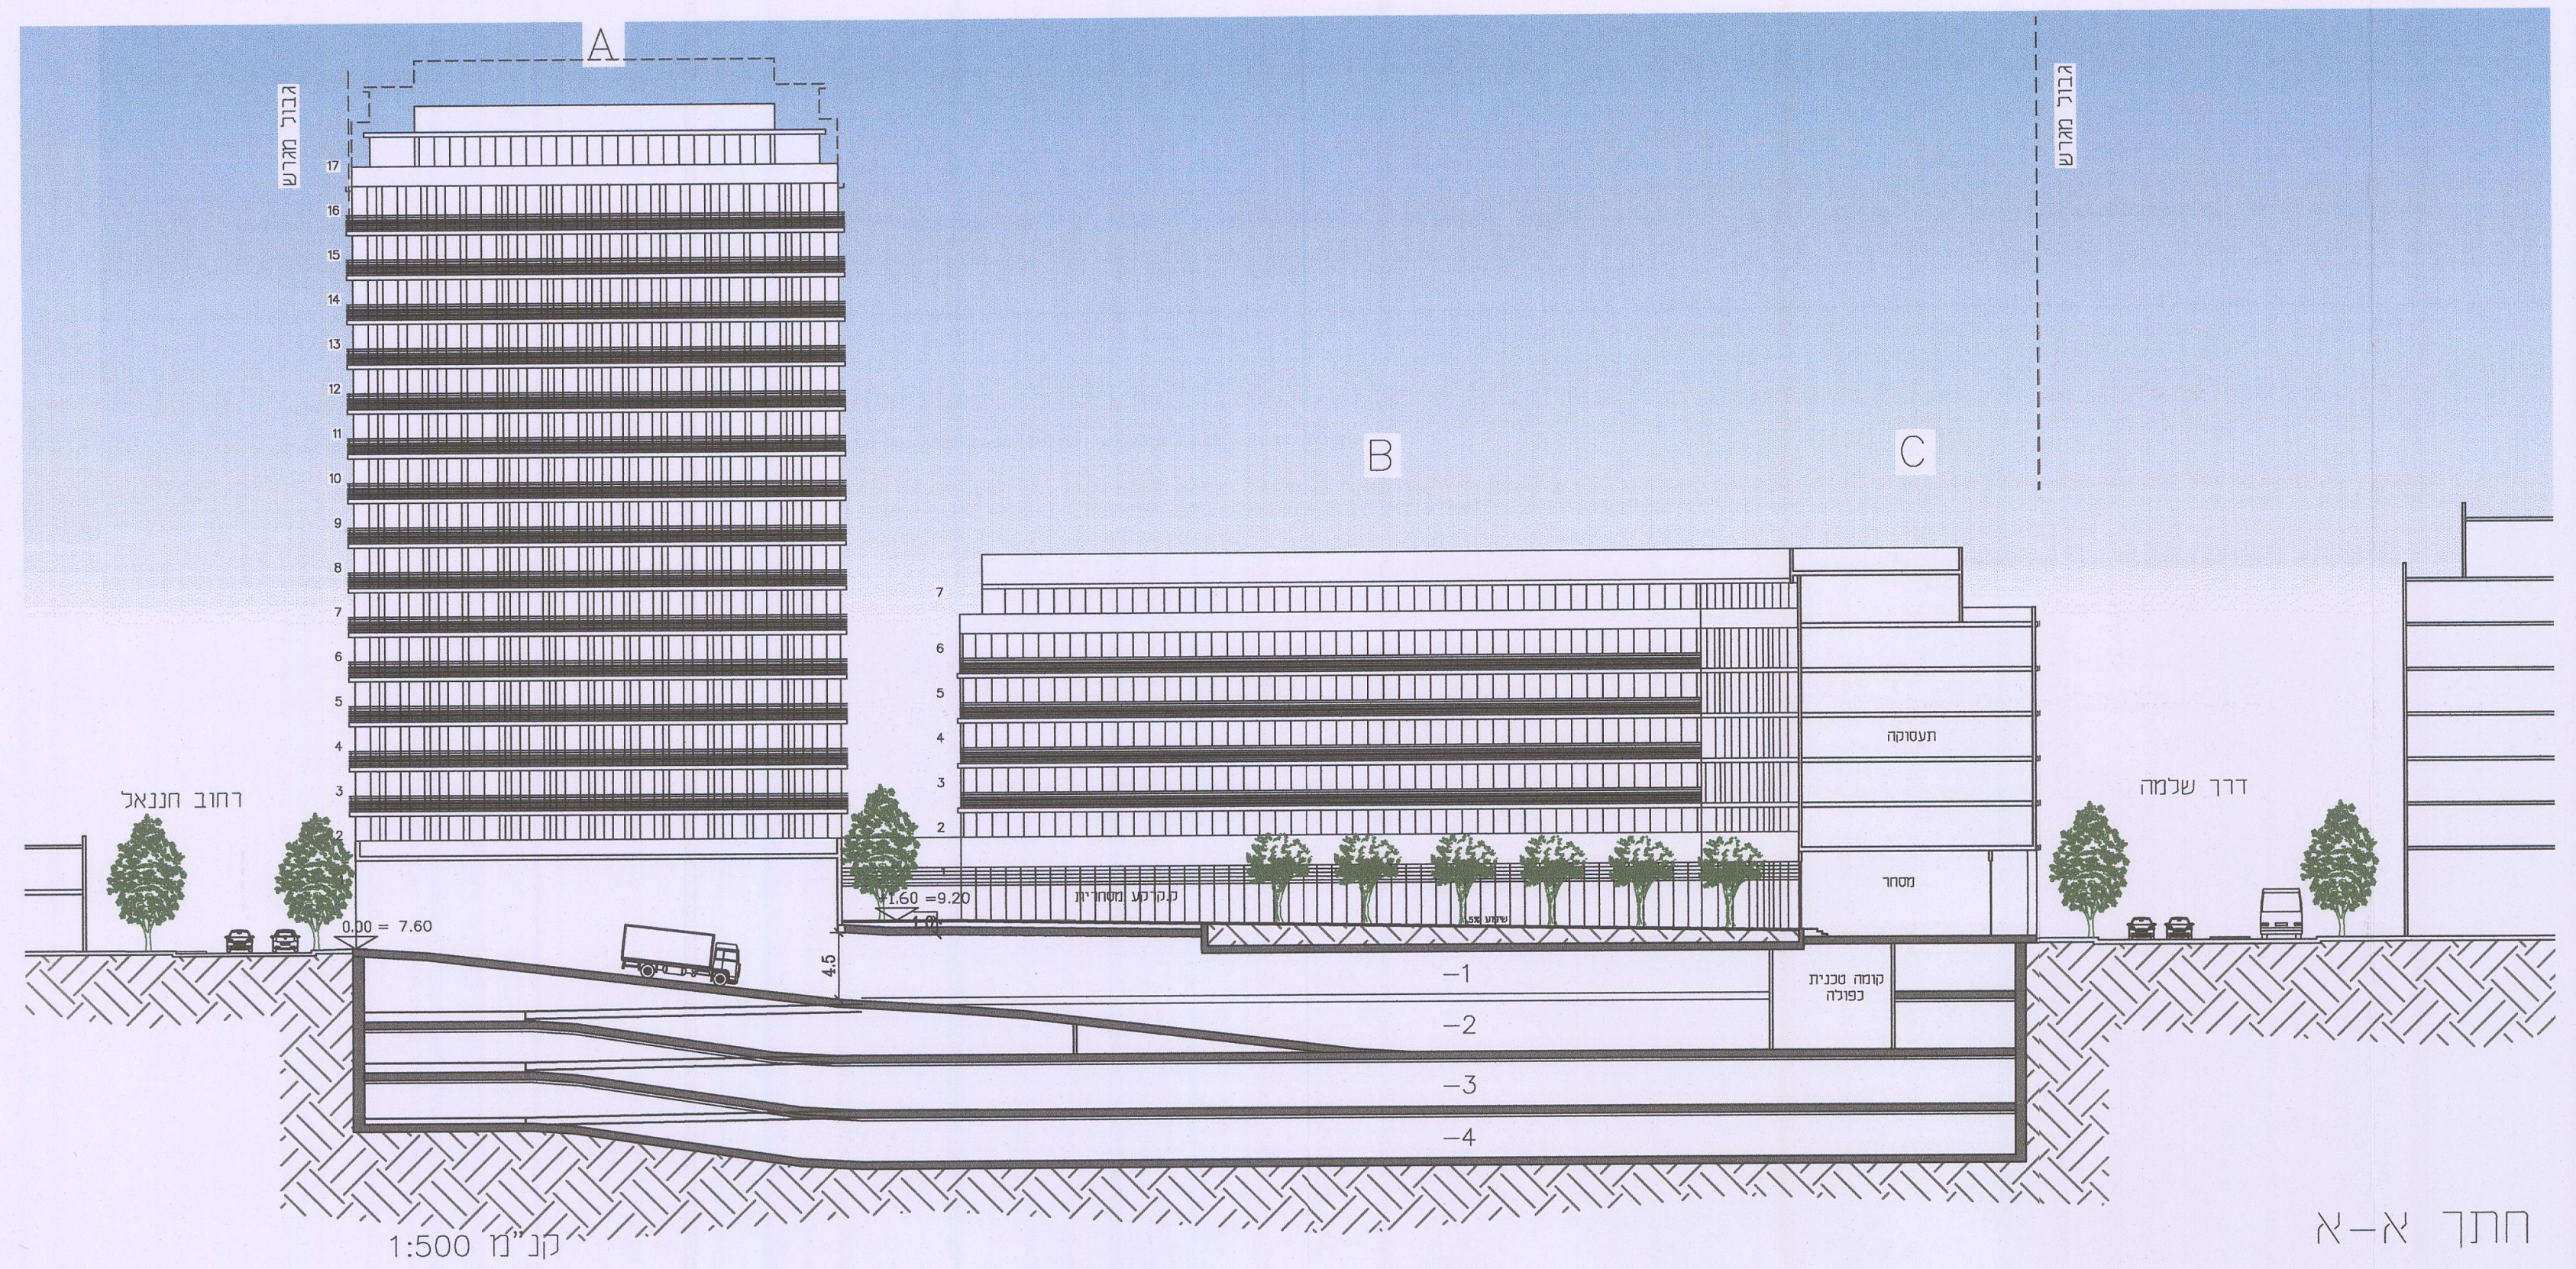

חתך א-א קנ"מ 1:500

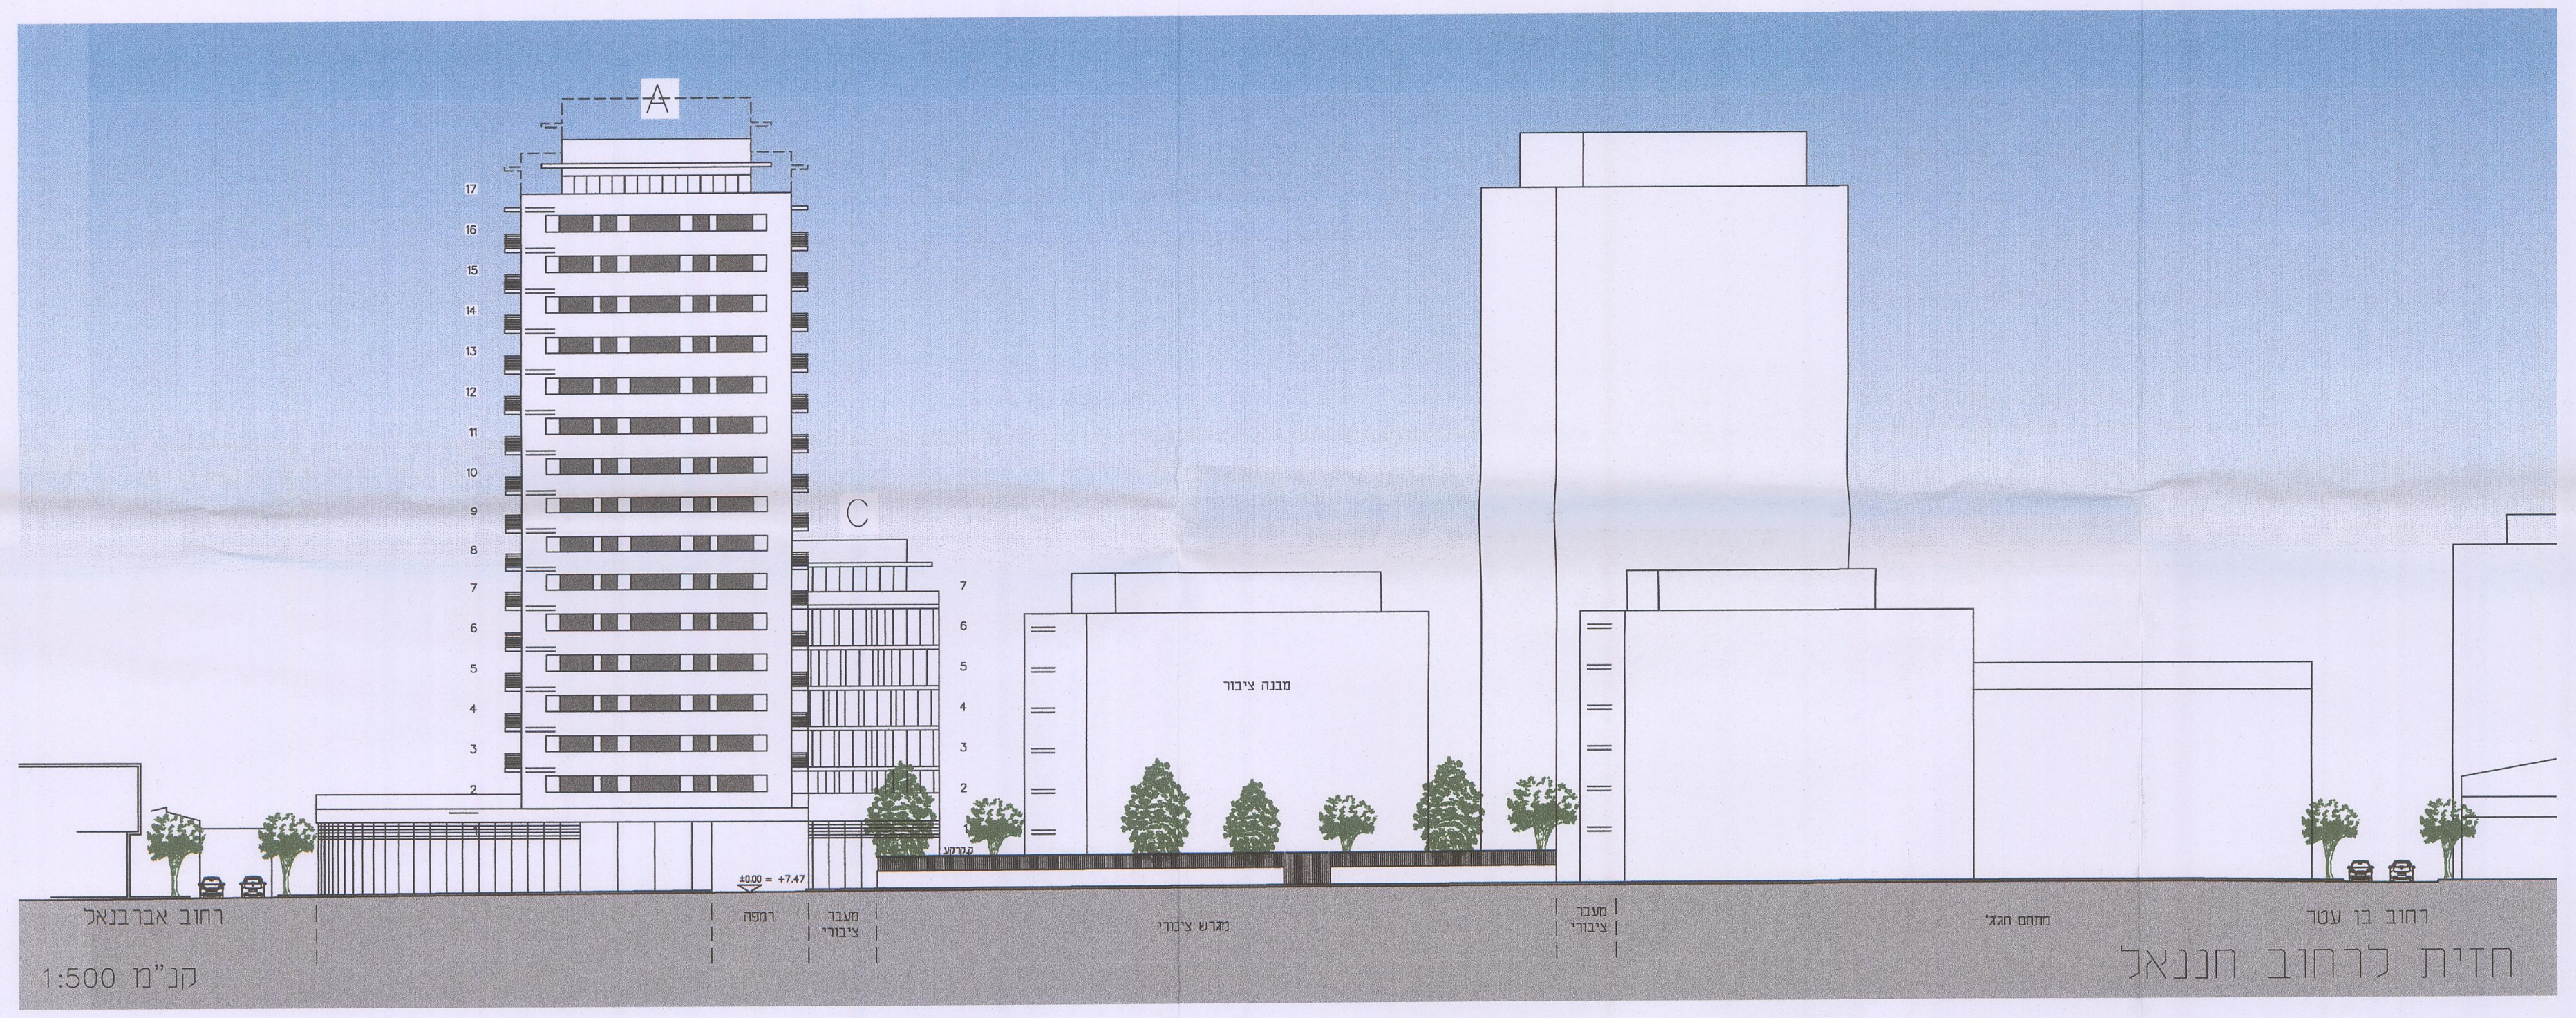

חזית לרחוב חננאל קנ"מ 1:500

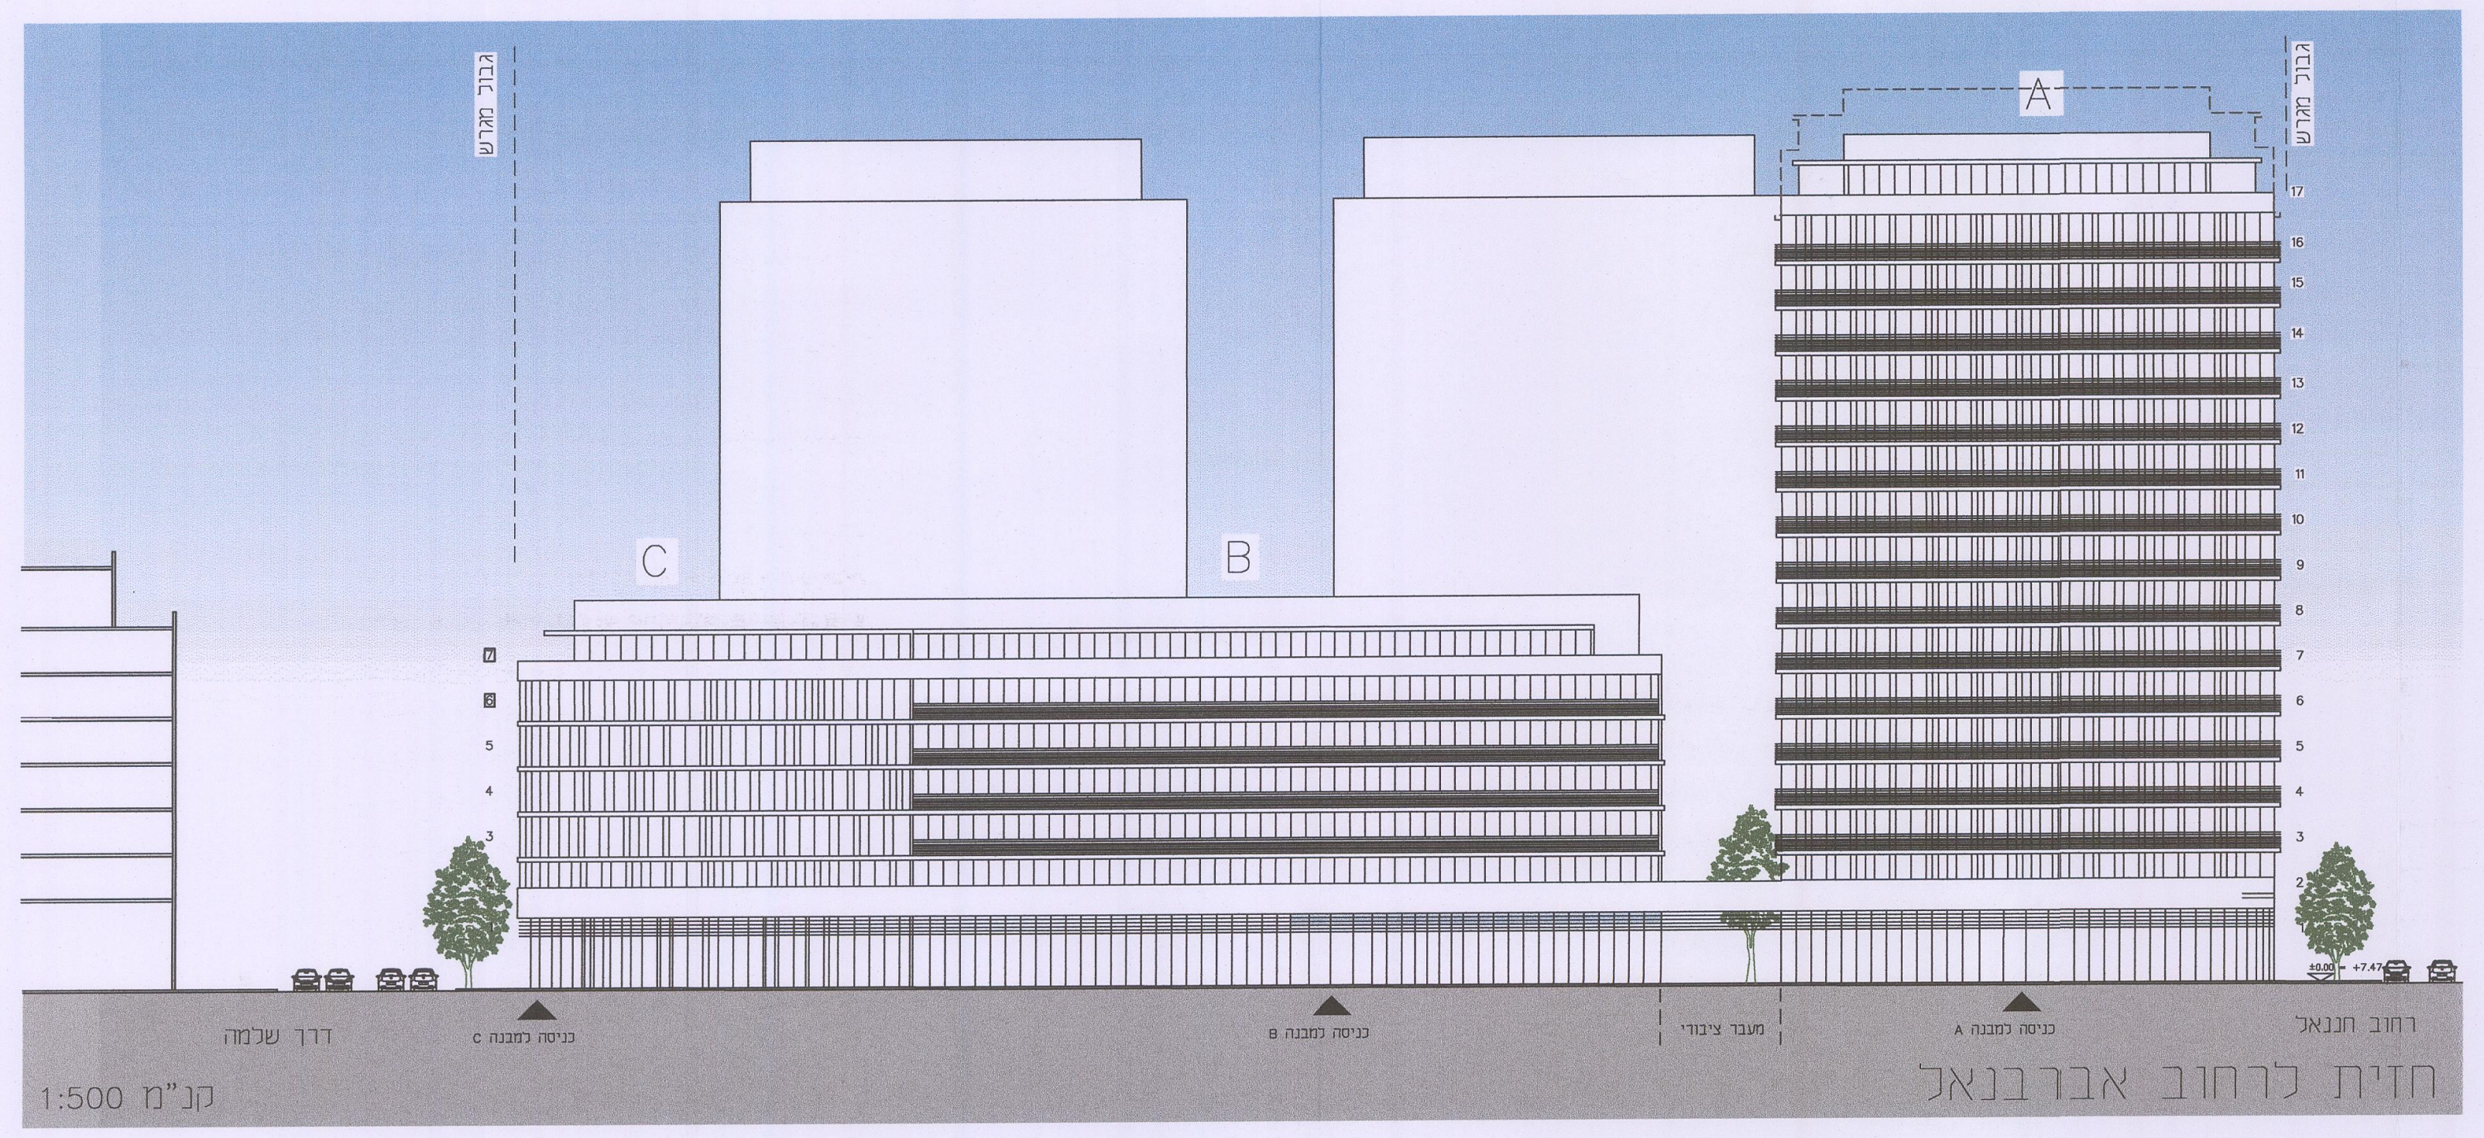

חזית לרחוב אברבנאל קנ"מ 1:500

תכנית קומה טיפוסית

קנ"מ 1:500

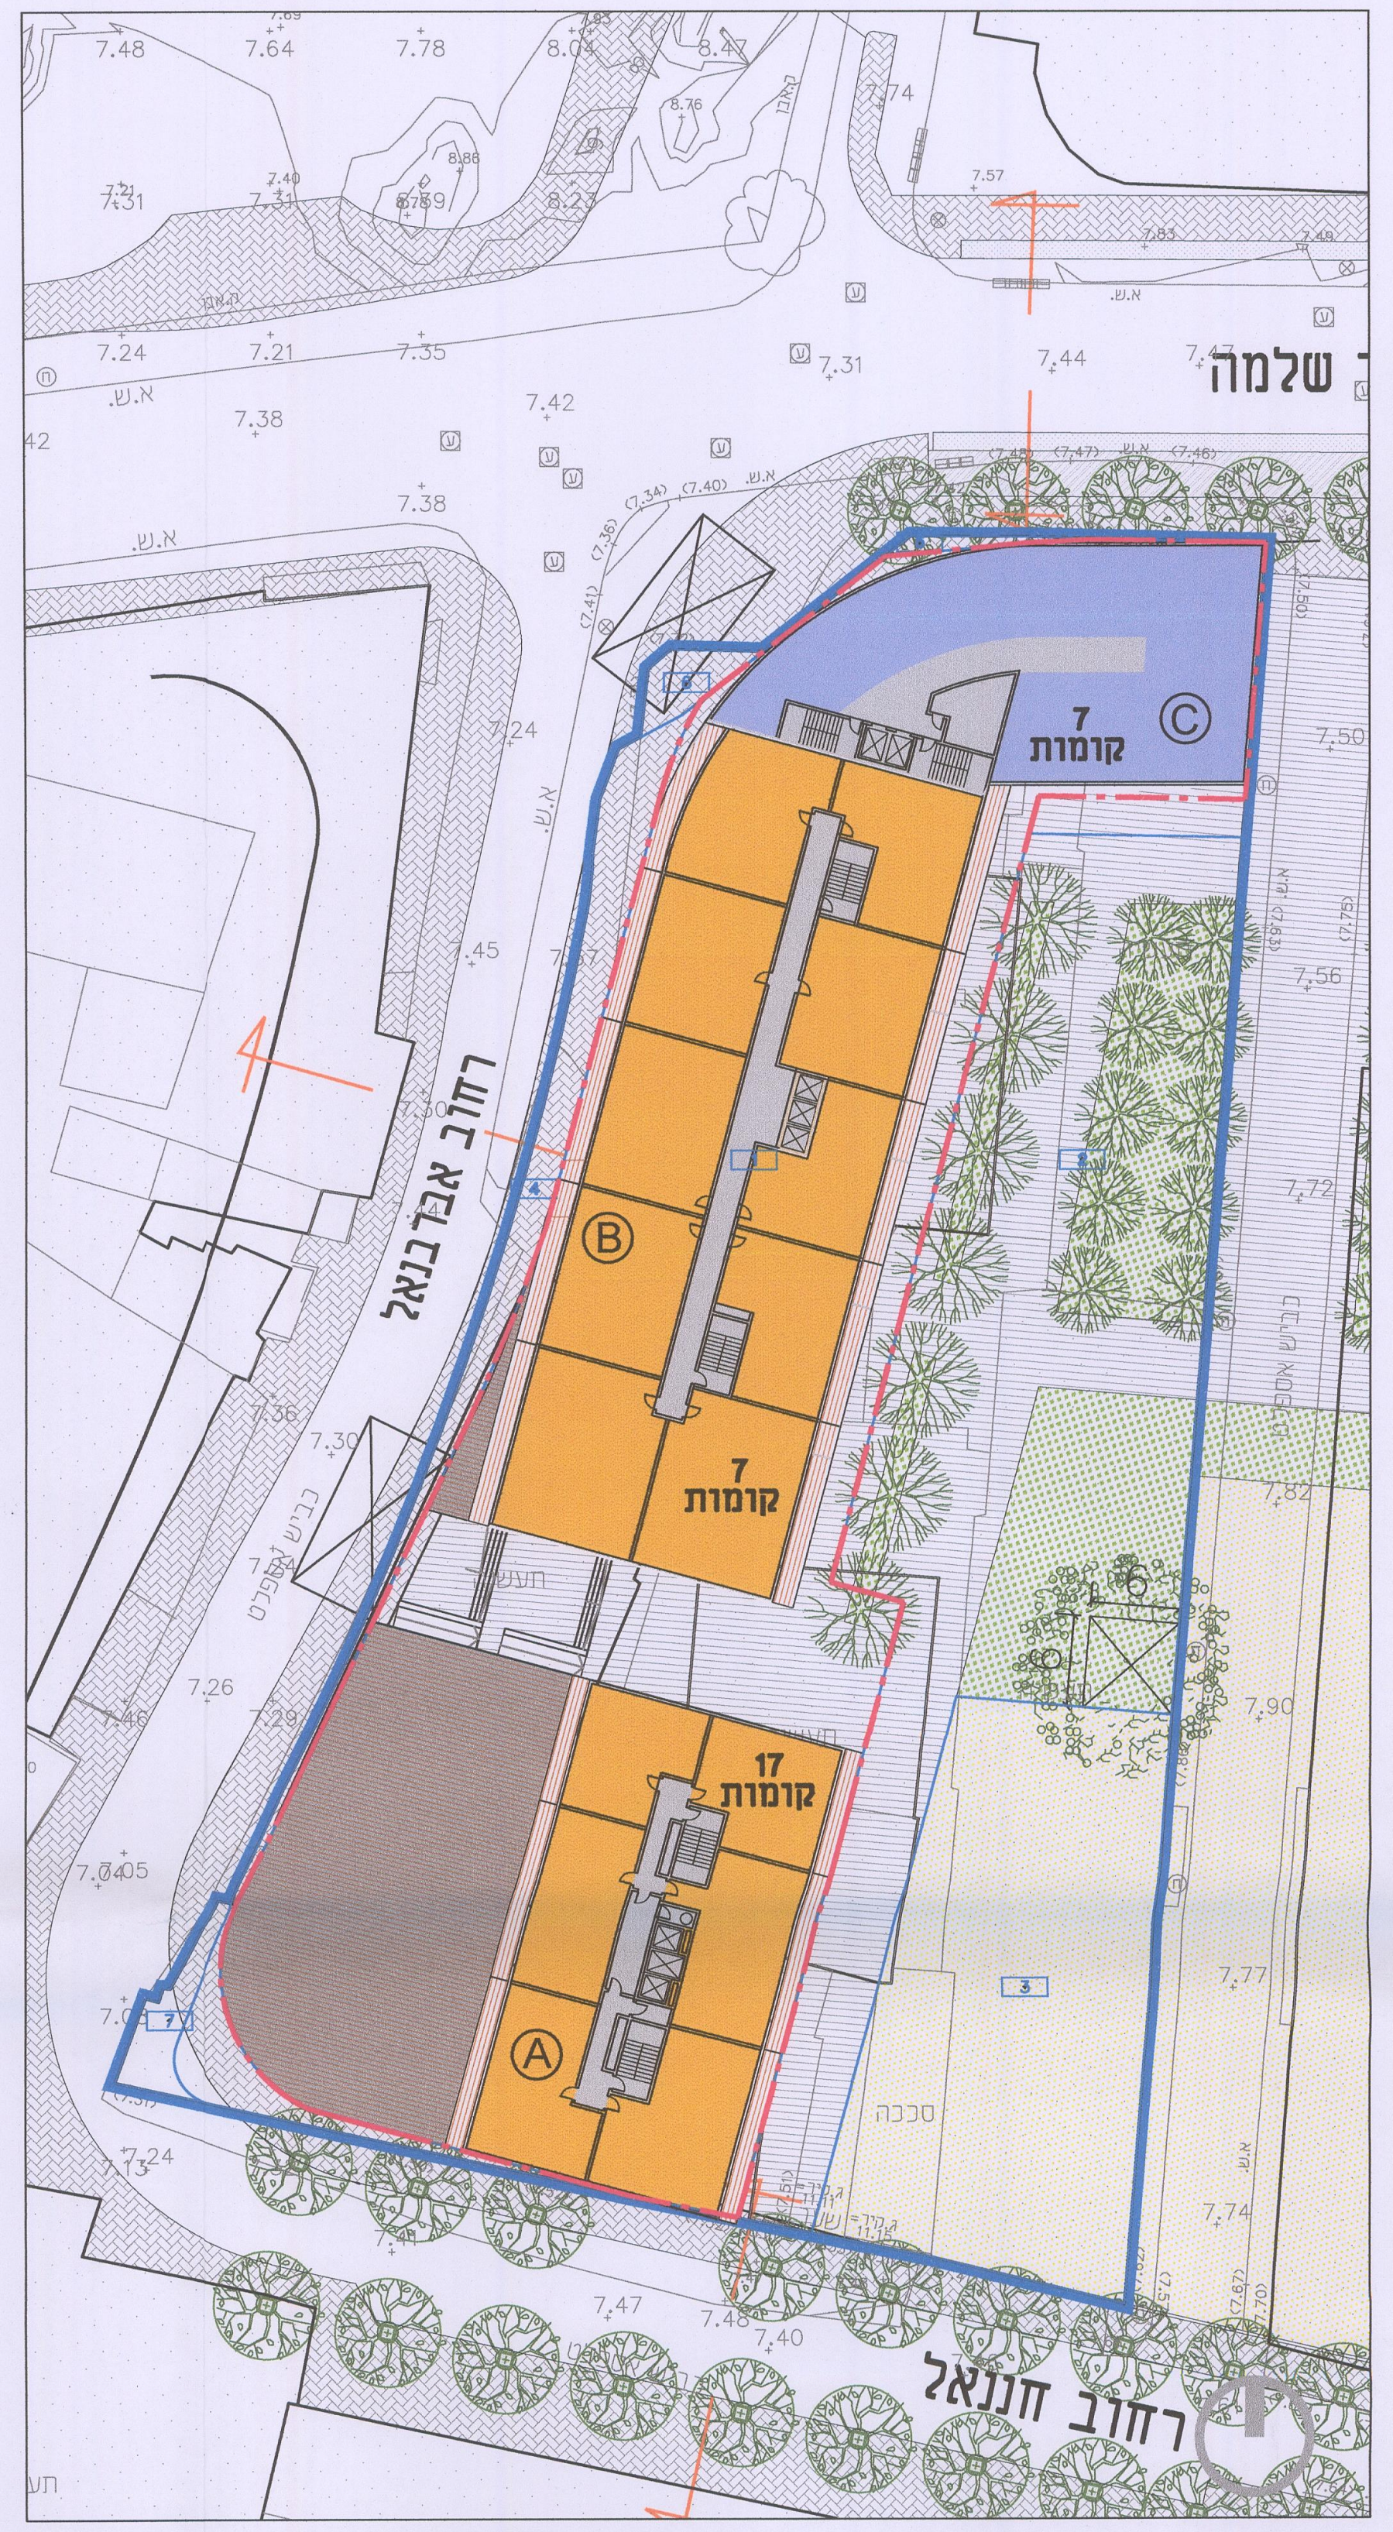

תכנית קומת קרקע

קנ"מ 1:500

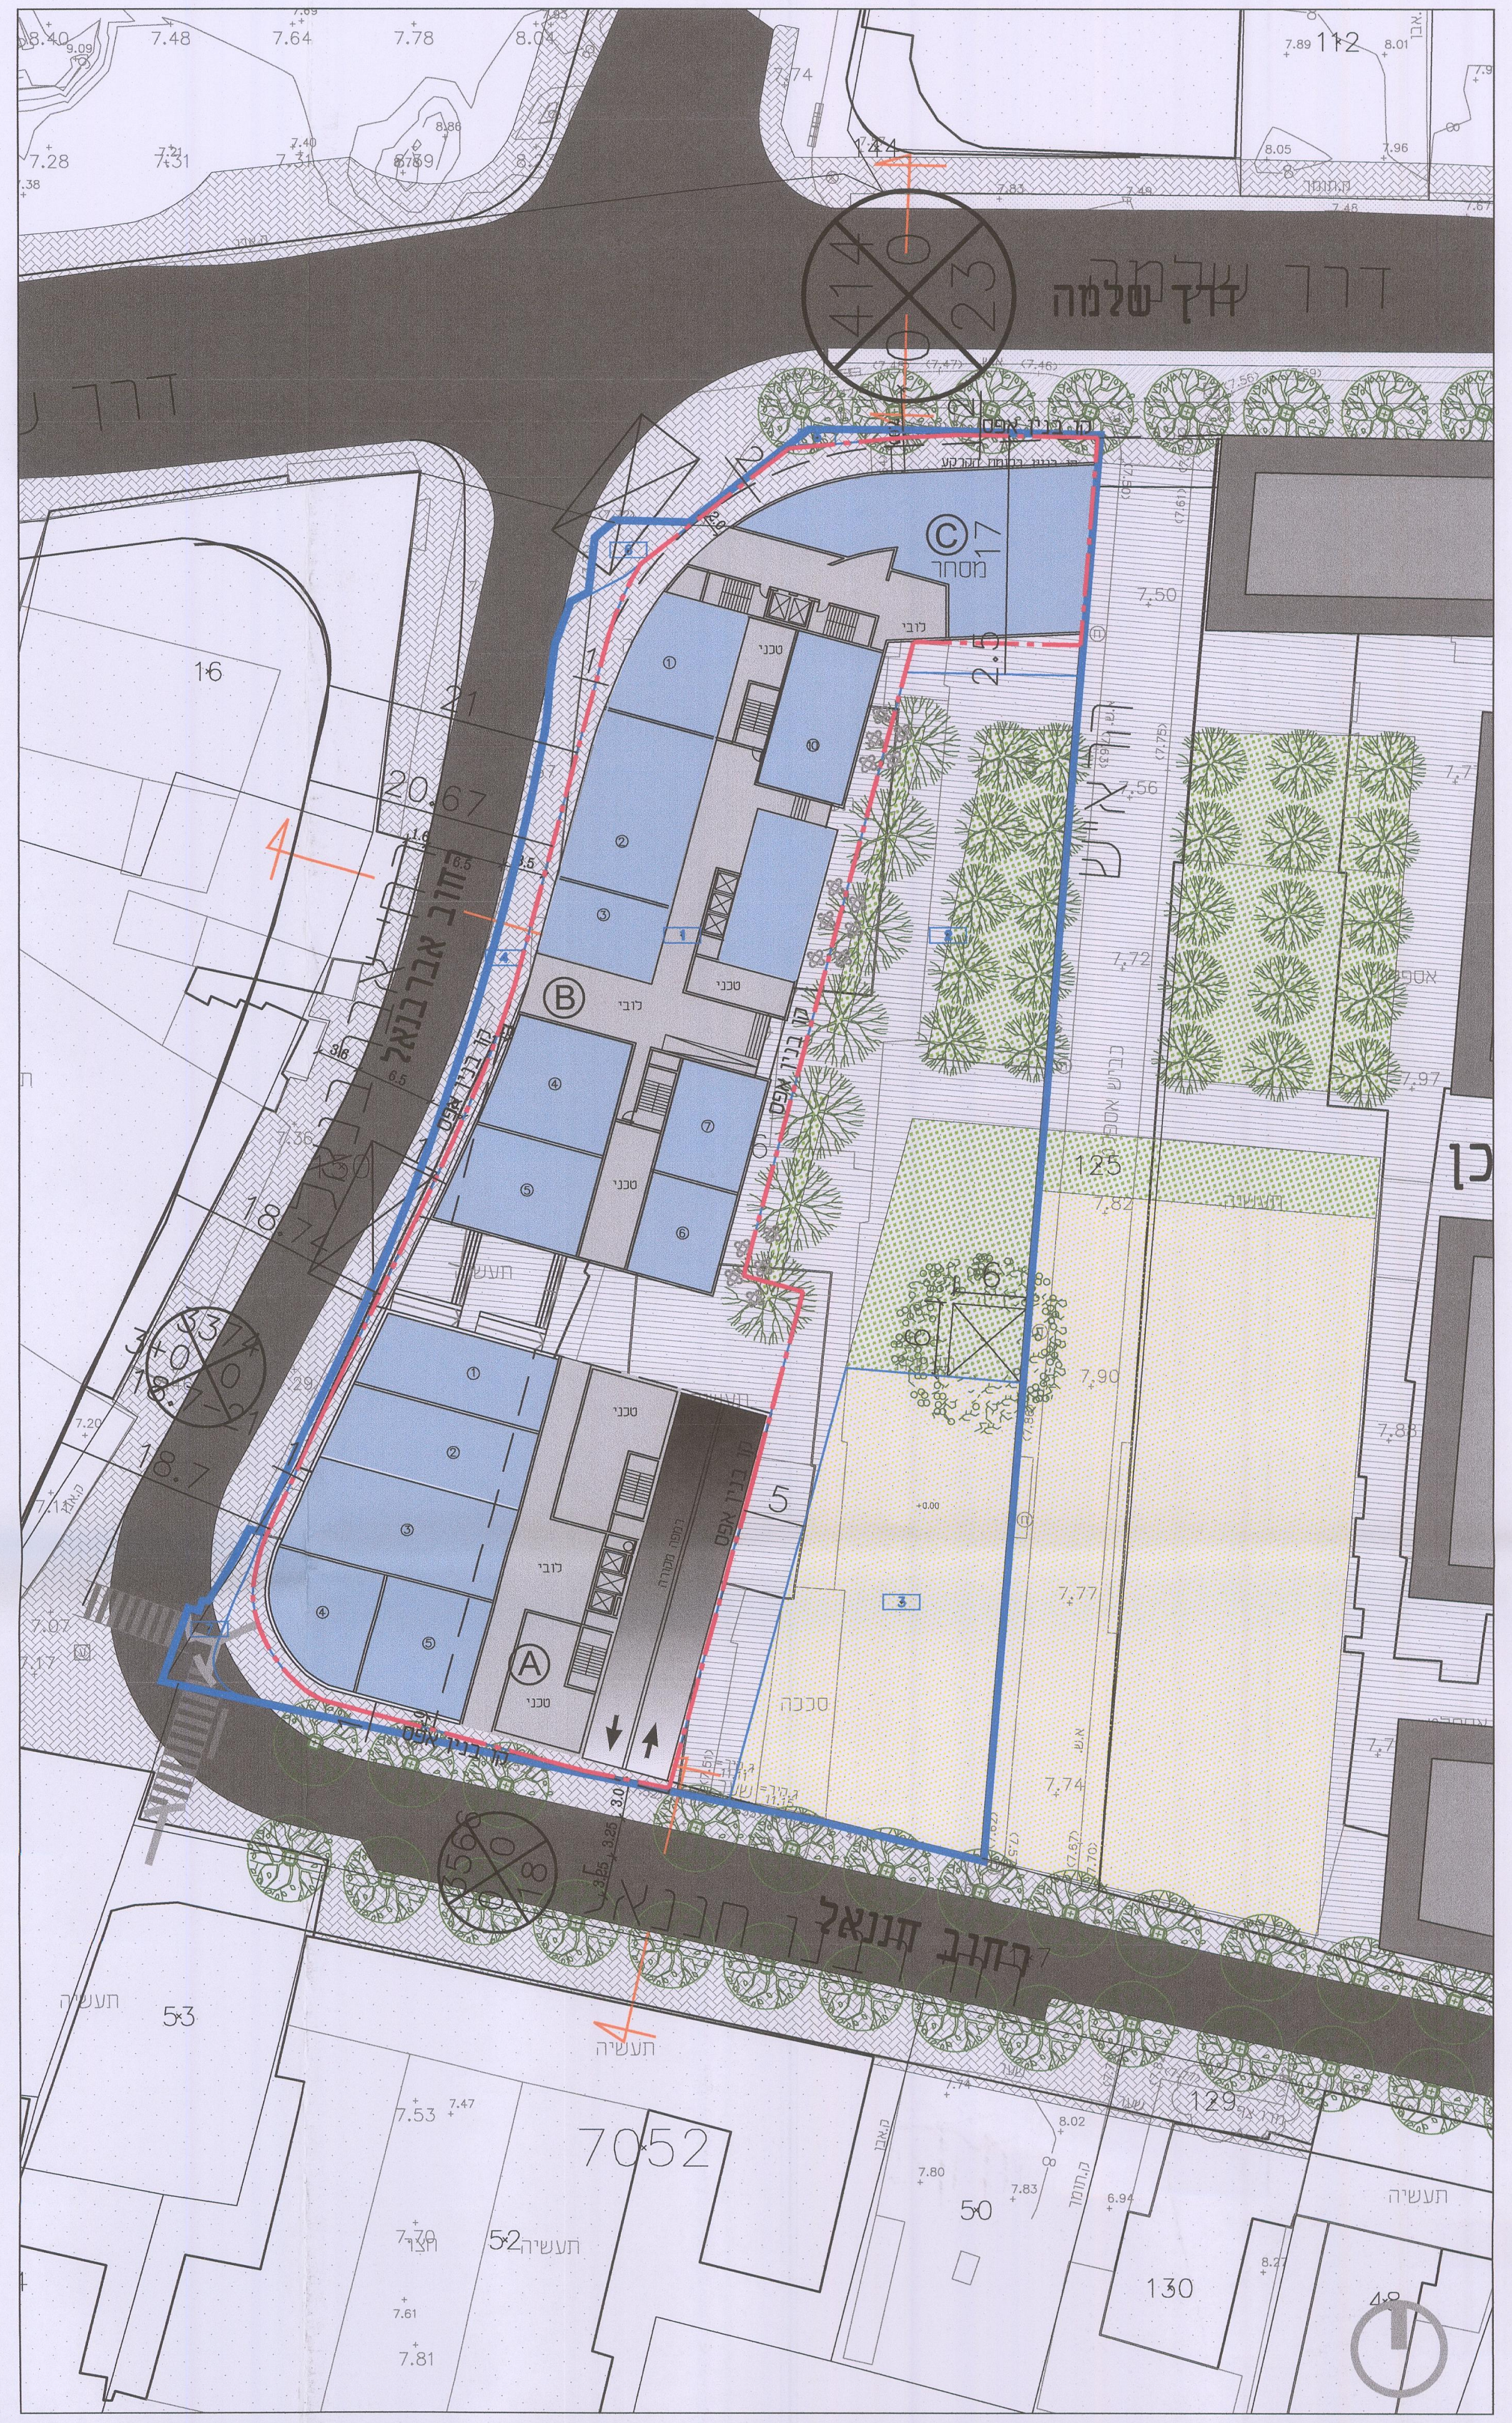

תכנית גגות

קנ"מ 1:1000

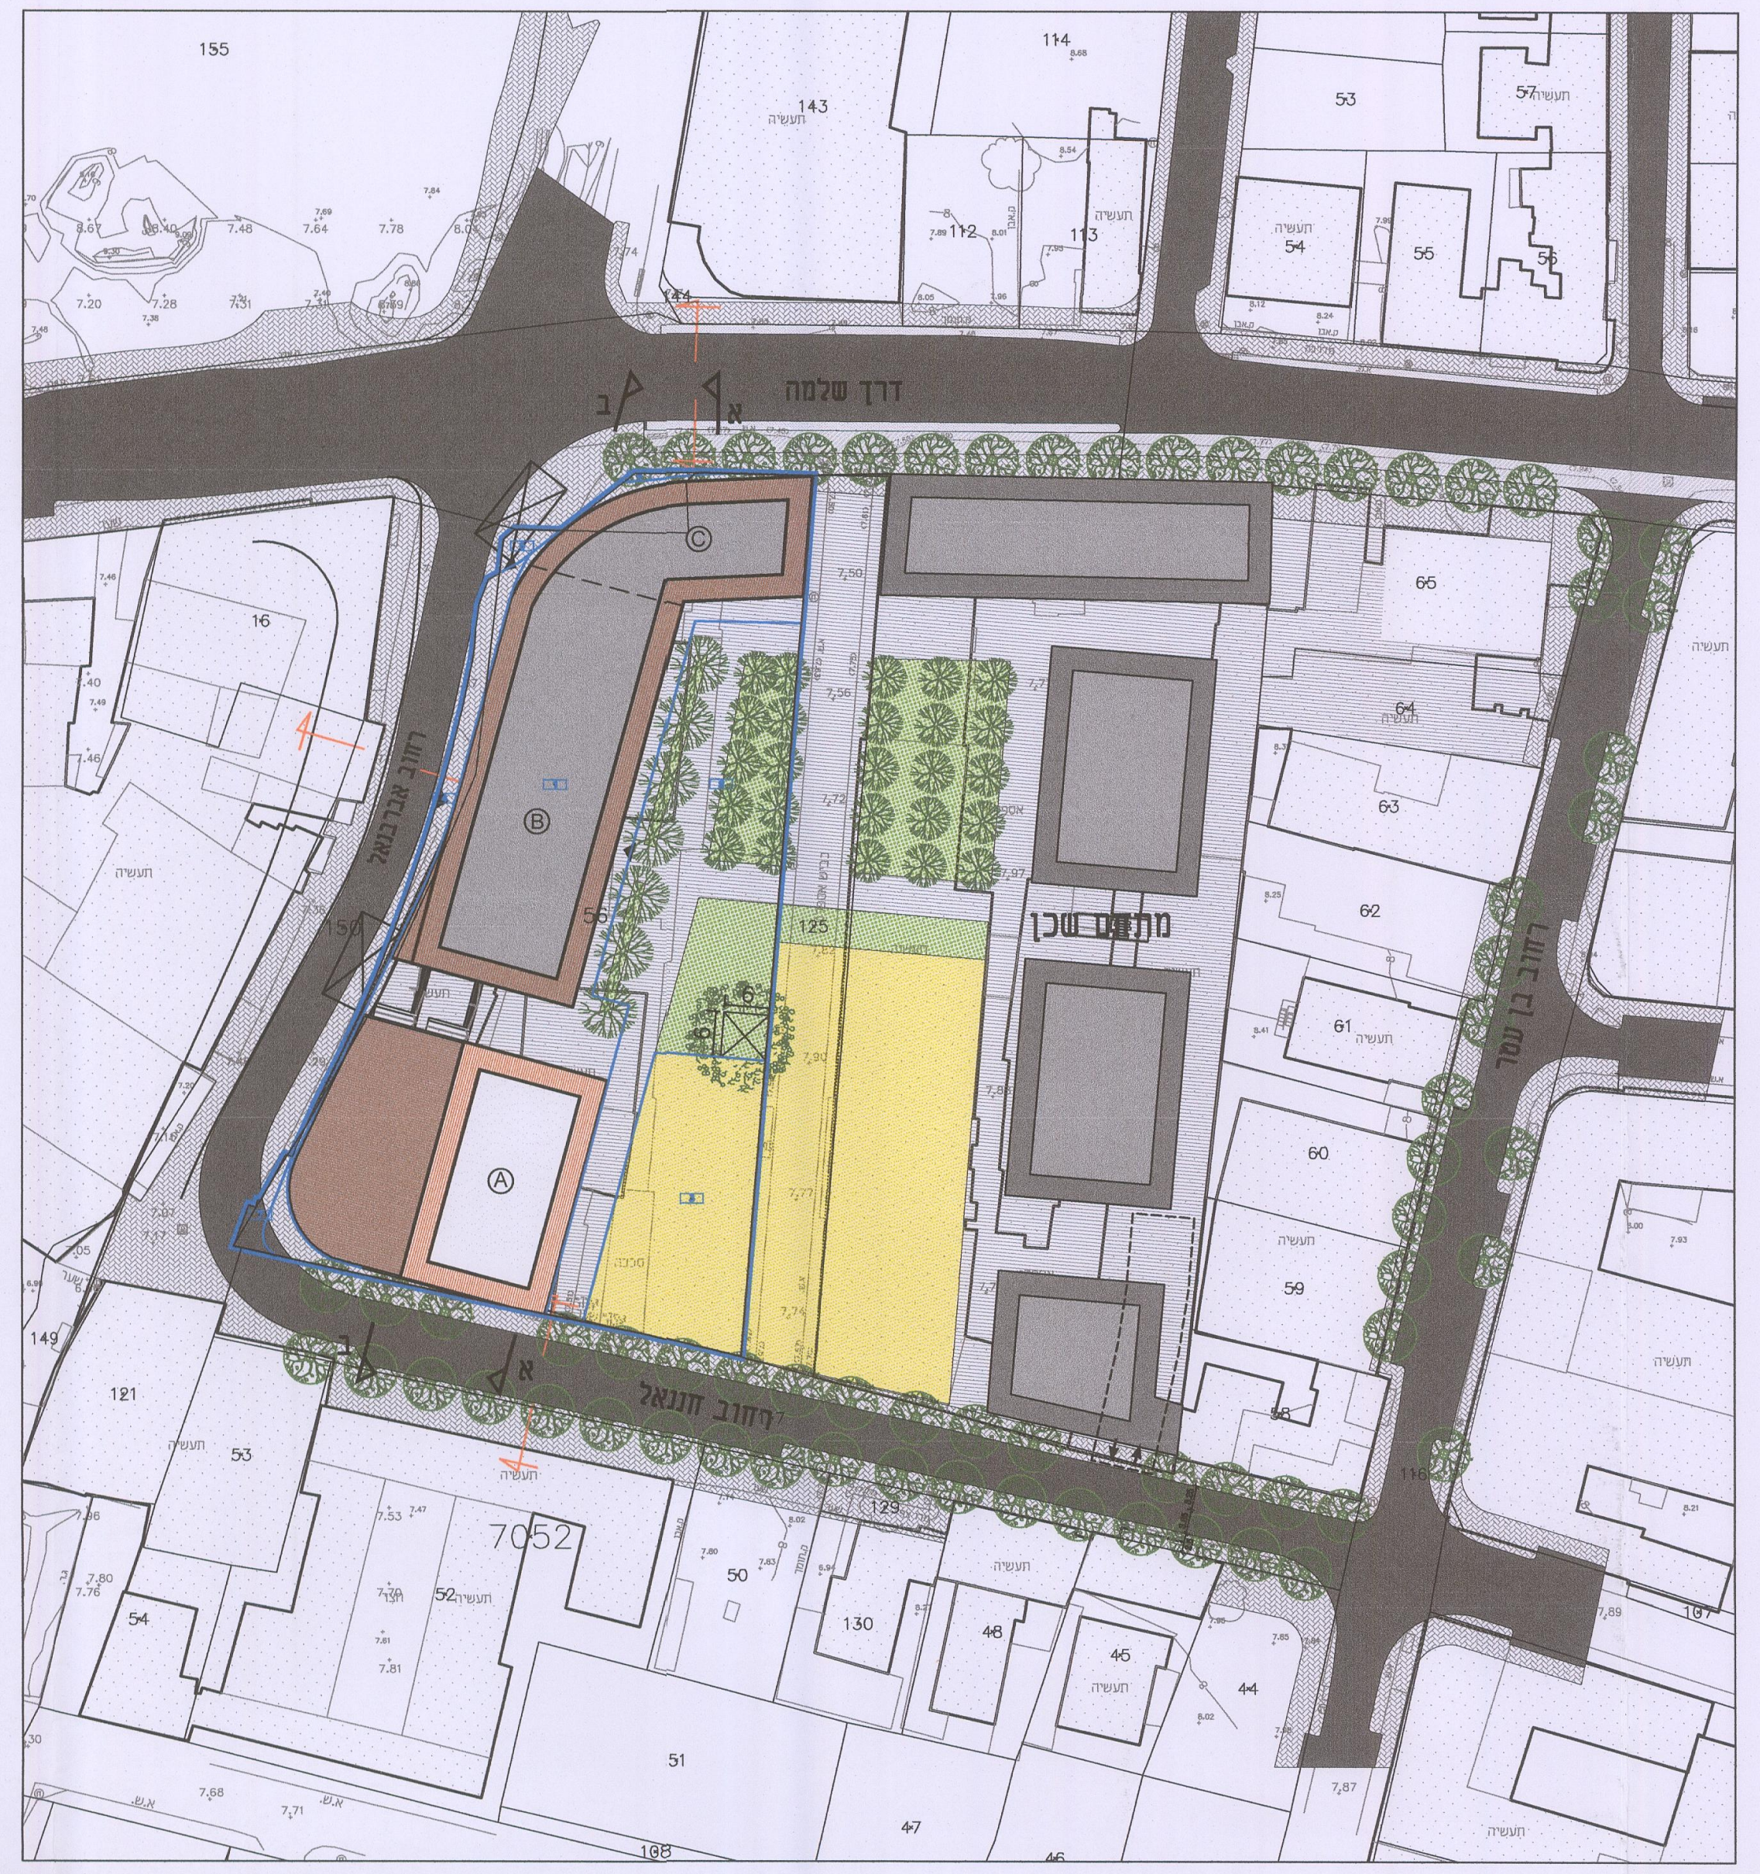

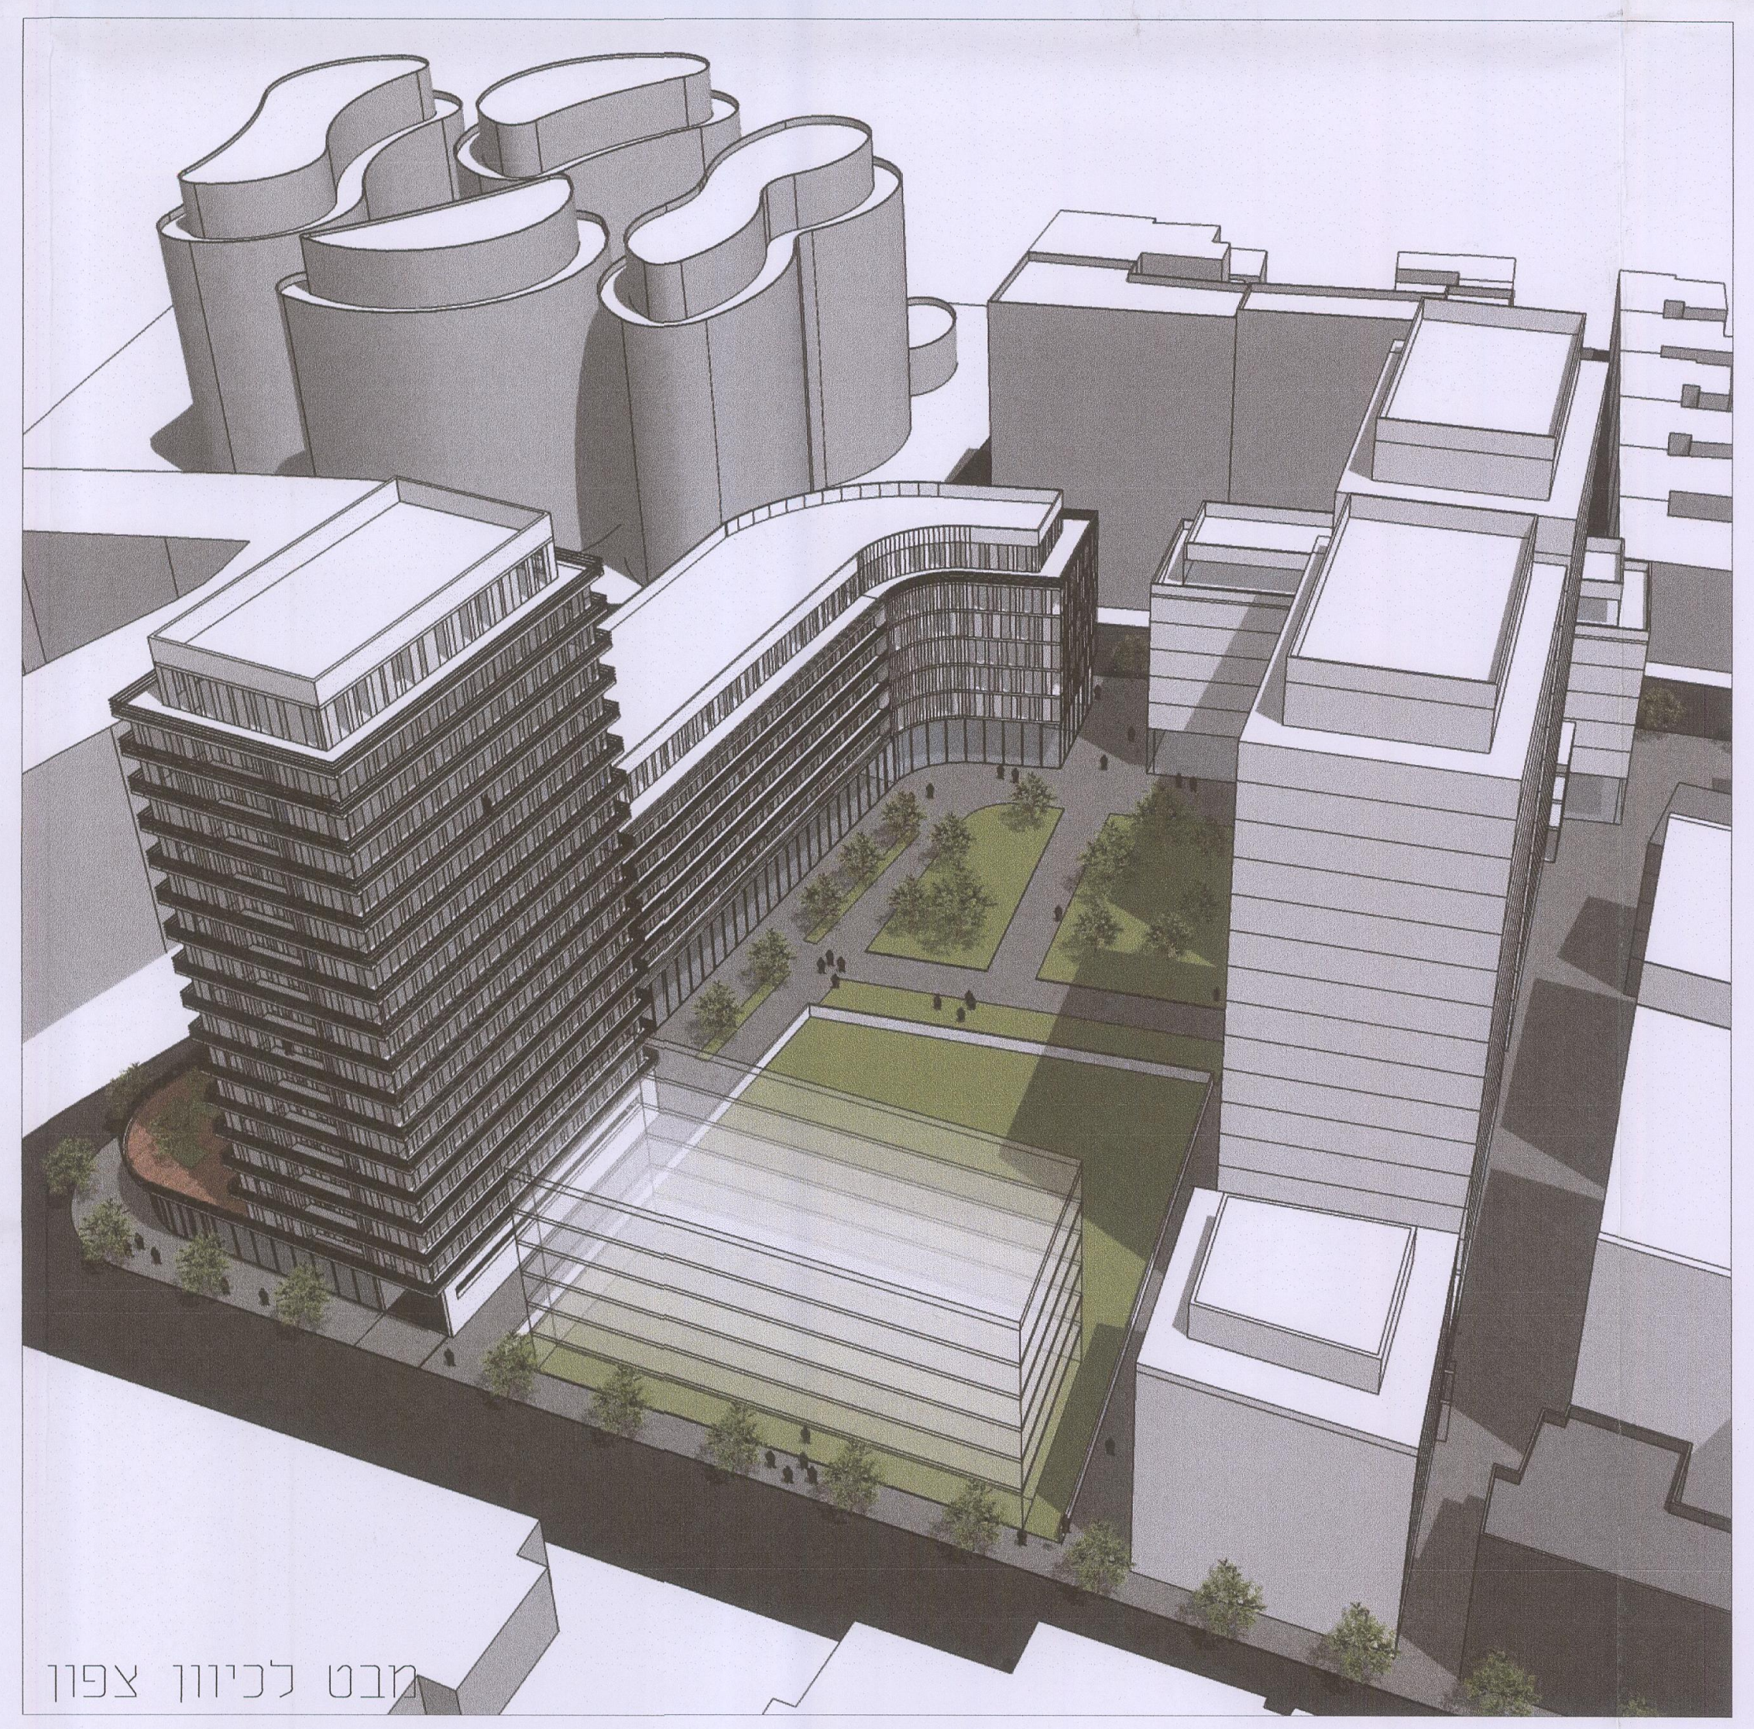

מבט לכיוון צפון

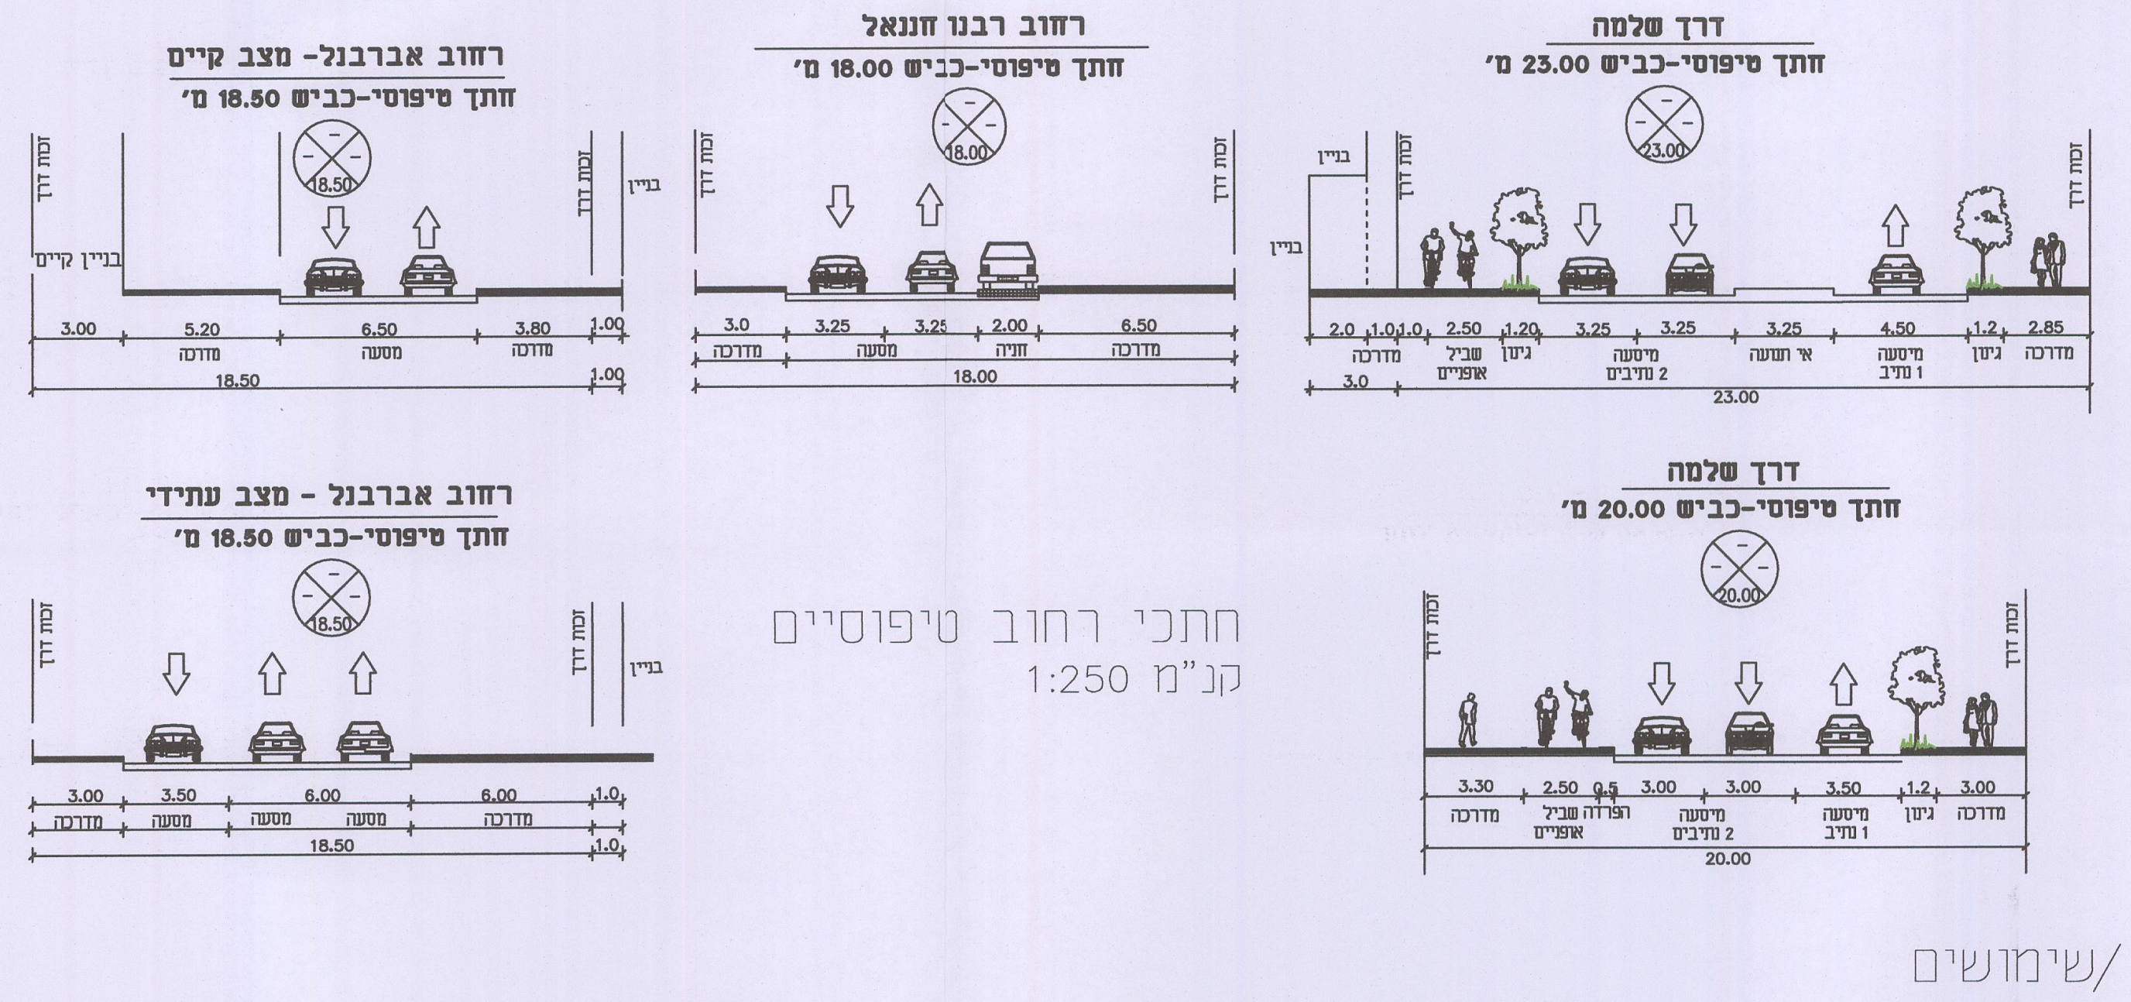

חתכי רחוב טיפוסיים
קנ"מ 1:250

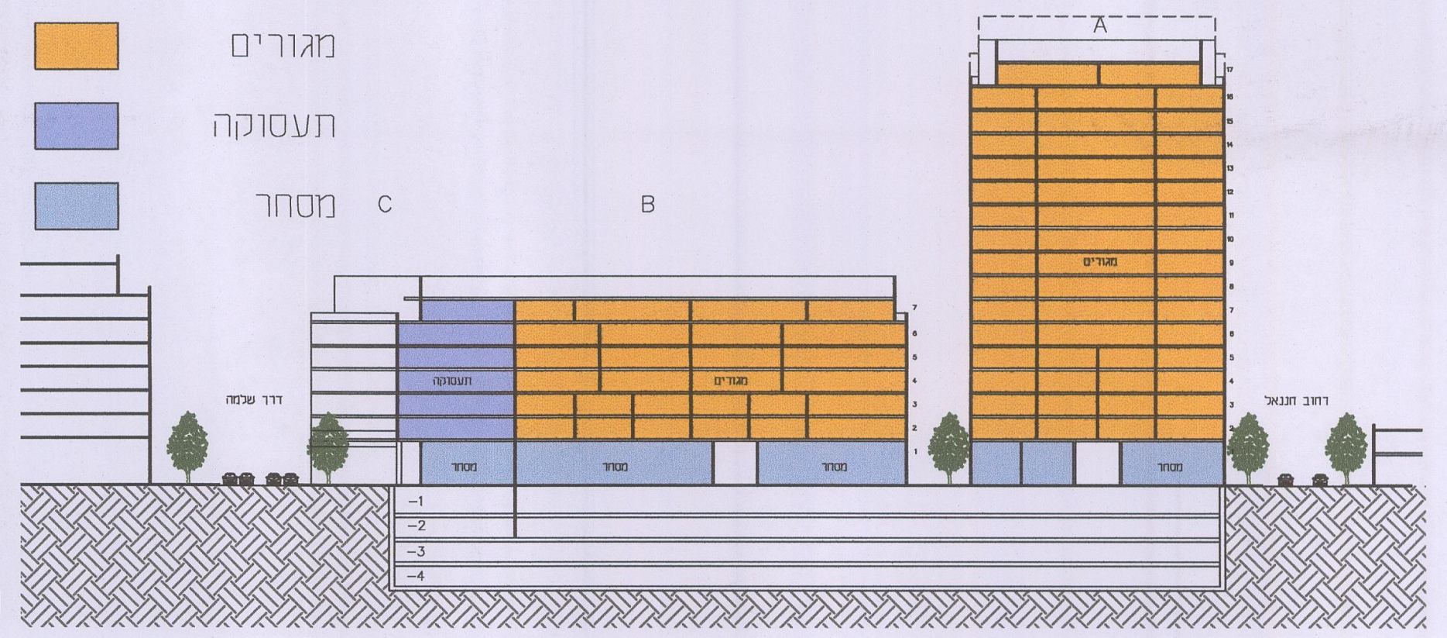

חתך ב-ב עקרוני/שימושים
ללא קנ"מ

נספח בינוי

מס' 507-0408757

תא\4531 - מתחם שלמה 44

נספח לתכנית גליון 1 מתוך 1

תחולה	מנחה
תיאור	
תאריך עריכת הנספח	14.05.2018

רשימת התרשימים	קנ"מ
תכנית גגות	1:1000
תכנית קומת קרקע	1:500
קומת טיפוסית	1:500
חתך א-א	1:500
חתך ב-ב	-
חזית לרחוב אברבנאל	1:500
חזית לרחוב חננאל	1:500

שמות וחתימות:

עורך הנספח	שם: יובל גולדנברג	חתימה:
	תאגיד: גולדנברג אדריכלים	

הועדה המקומית לתכנון ולבניה תל-אביב - יפו

מרחב תכנון תל-אביב – יפו
חוק התכנון והבניה תשכ"ה - 1965
אישור תכנית 507-0408757 תא/מק/4531 שלמה 44

פרוטוקול מס' 18-0017ב' מיום 8.8.18 החלטה מס' 2

התכנית מאושרת מכח סעיף 108(ג) לחוק
החל מיום 04.10.2018

מנהל האגף	מהנדס העיר	דורון ספיר, עו"ד
אורלי אראל	עודד גבולי, אדרי'	יו"ר ועדת המשנה
אורלי אראל		תאריך 21/10/18