


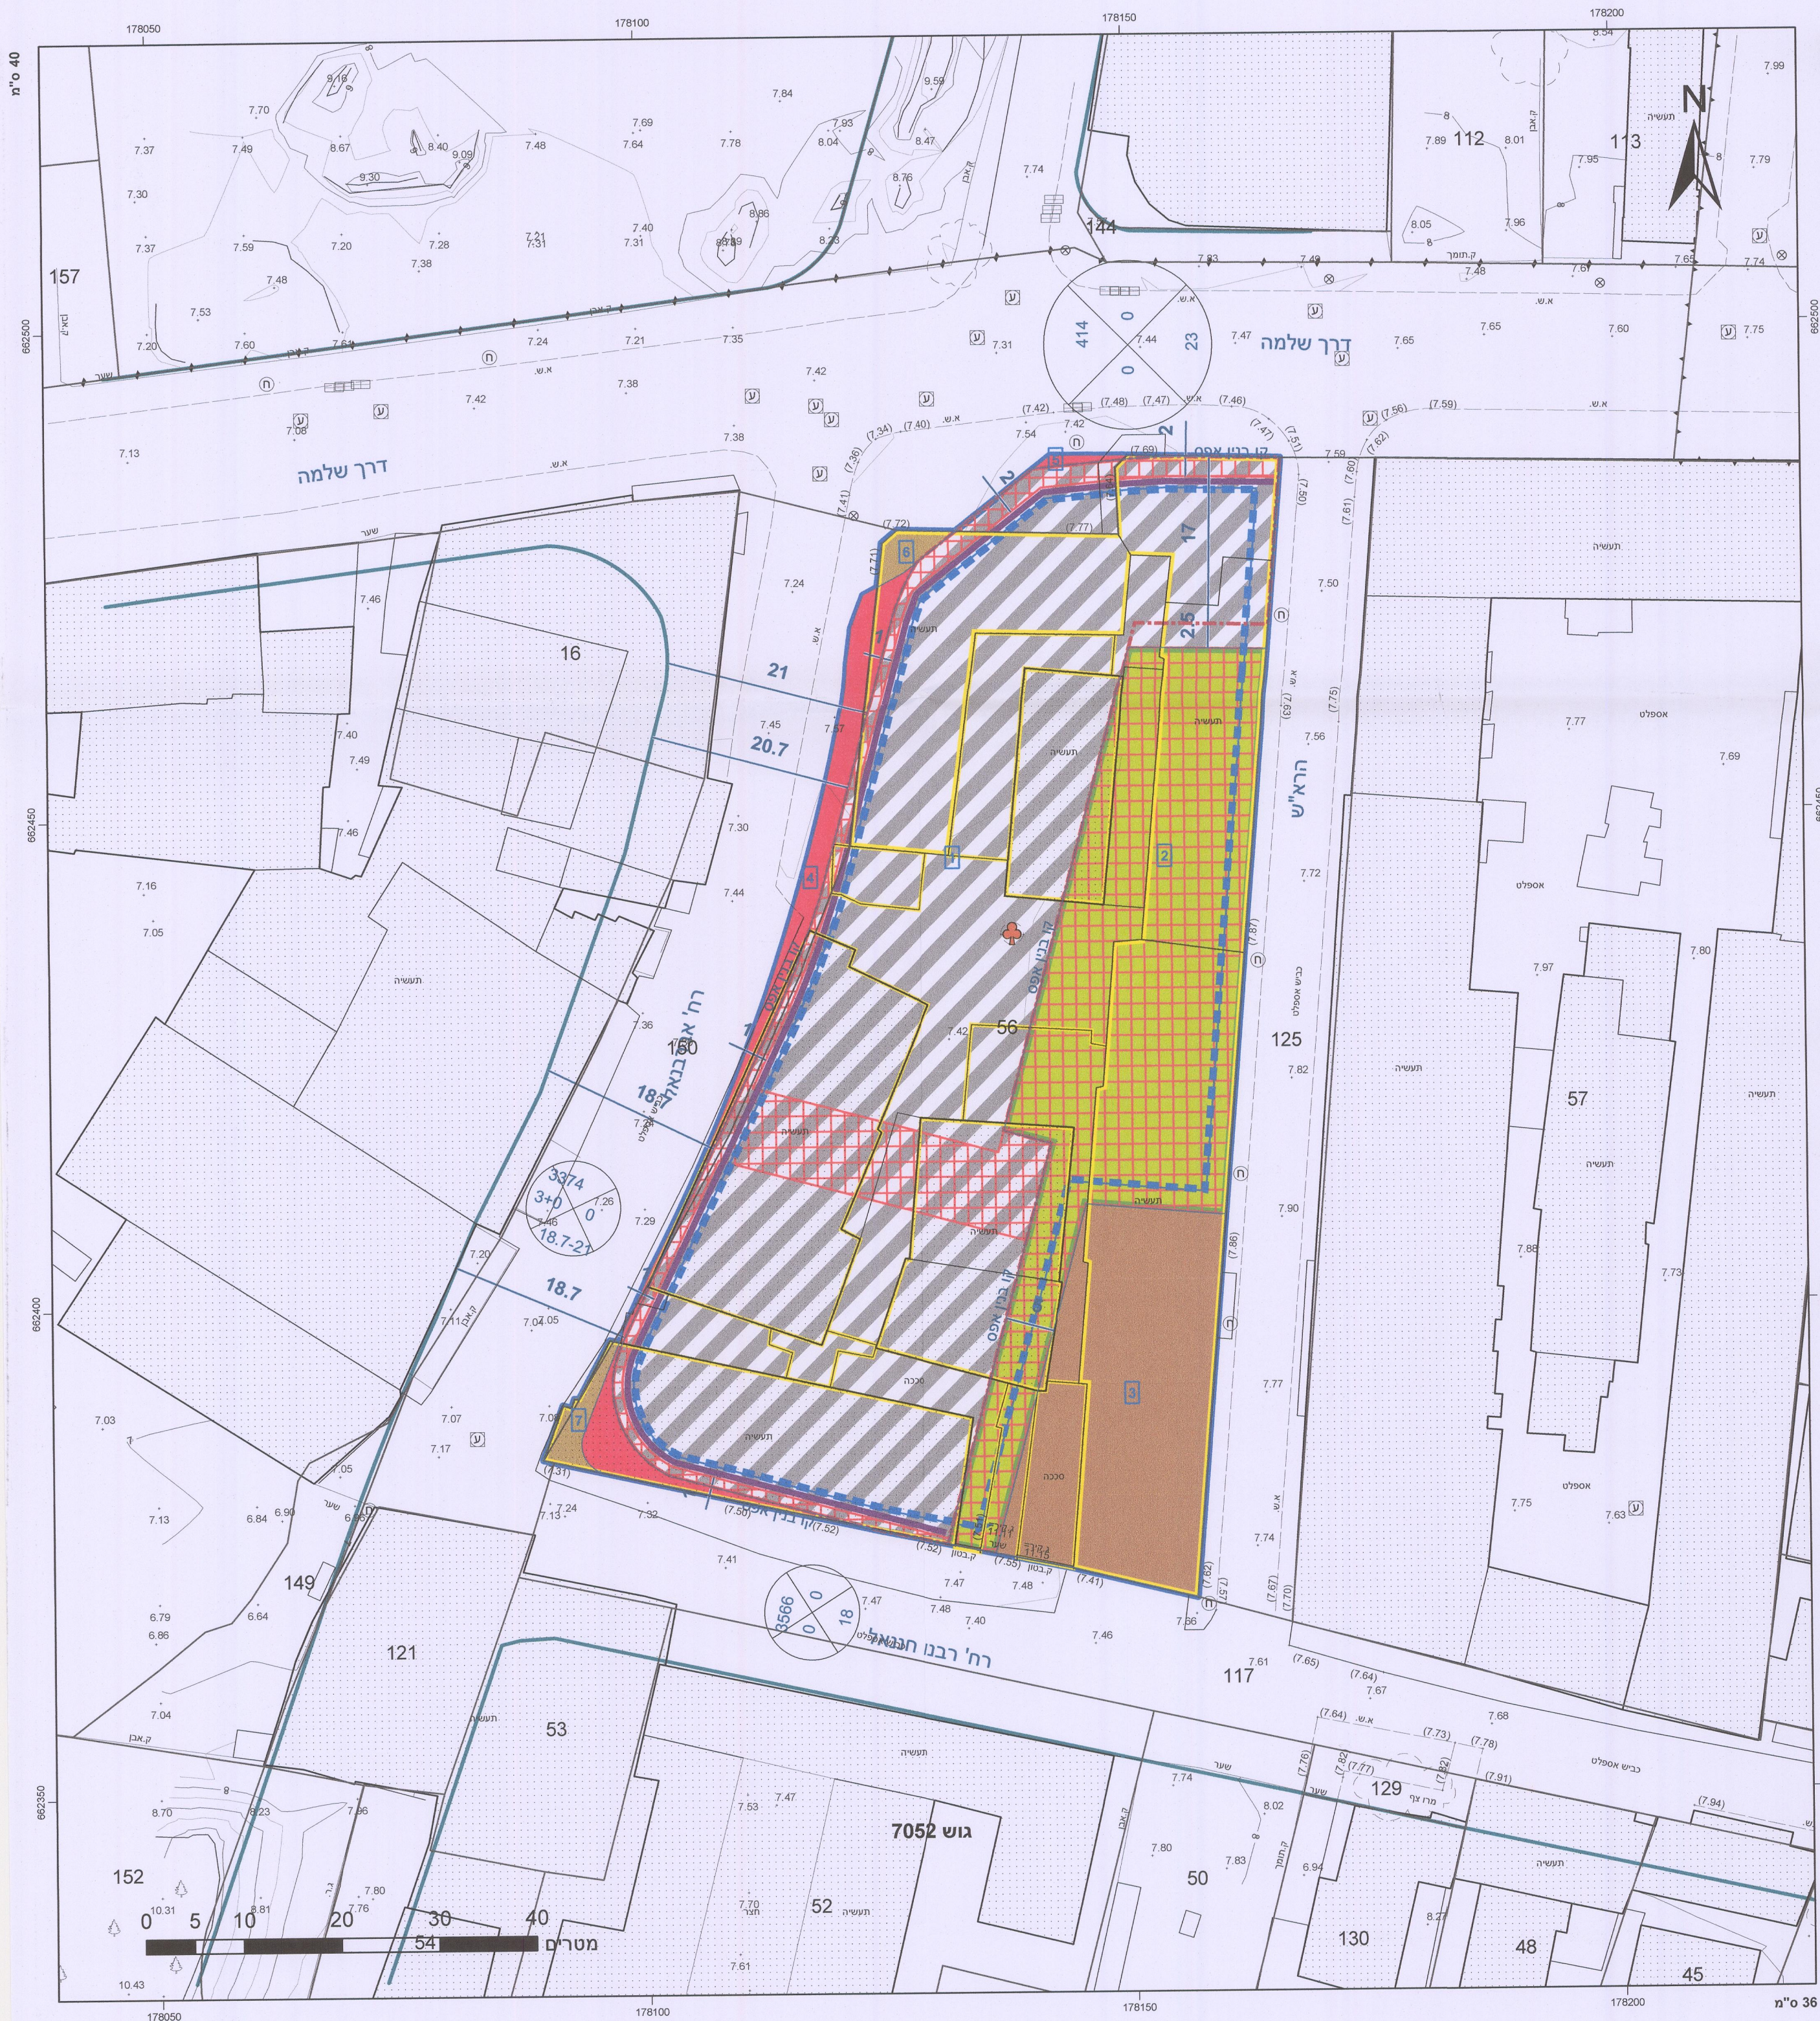

מקרא

רומבוס דרך
מספר הדרך
קו בון
חומב הדרך

גוש 1234
גוש 1234
גוש 1234

גוש 1234
גוש 1234
גוש 1234


דרך מוצעת
דרך מאושרת
שטח פרטי פתוח
מבנים ומסגרות ציבור
ערוצי משרב
דקת הבאה
מגרש המחולק לזמי שטח
קו-בון
חזית מסחרית
להרשה

קו עורר
מידות
קו/עצים להעתקה

מקרא

חבנה
צריף/סככה/התממה
אספלט
אבן שפה
דרך עפר
גור תיכ ו רשת
גדר אבן/קיר
גדר אבן/קיר
שפת ואדי
מדרון עקוון/ שרפוע טבעי
עץ
נקודת גובה אופיינית
קו גובה משני 0.5 מ' מ' 12.95
קו גובה ראשי 2.5, 5.0, 10 מ' מ' 12.3

שורת ביקורת ככית
עמוד ככלי
אורן ככלי
עמוד תאורה
עמוד תעבורה
ע. חשמל עץ
ע. חשמל בסון
ע. חשמל חללה
ע. חשמל, דוית
שורות טוב מים
שורות כיוון
שורות ניקוד
גוב תעבורה

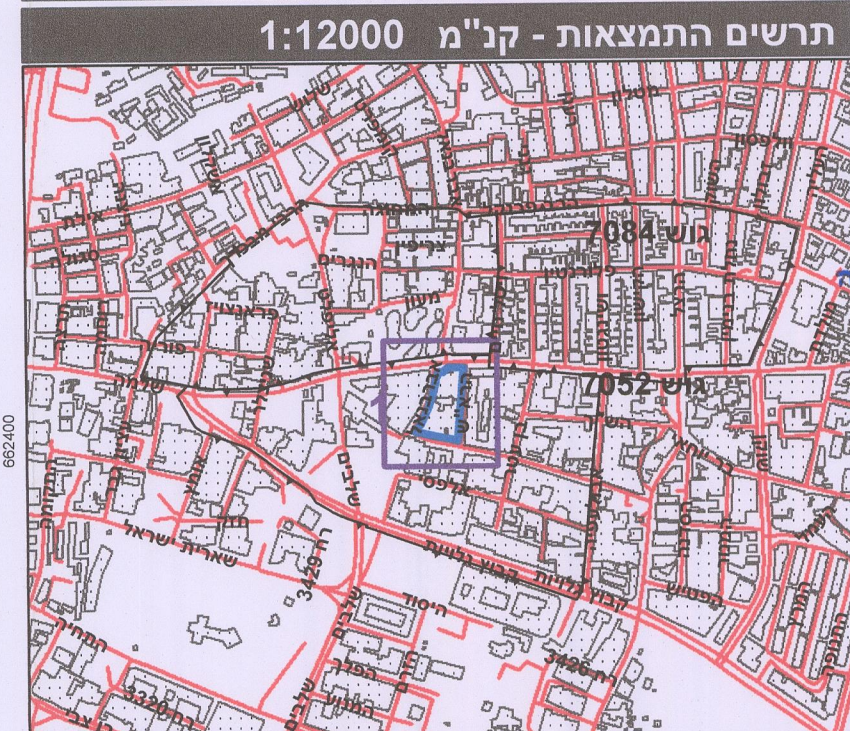

חוק התכנון והבניה, התשכ"ה - 1965
תכנית מפורטת
מס' 507-0408757
תא/4531 - מתחם שלמה 44

תשריט מצב מוצע
גיליון 1 מתוך 1

מחוז
תל-אביב

מרחב תכנון מקומי
תל אביב-יפו

רשות מקומית
תל אביב-יפו

ישוב
תל אביב-יפו

תכנית בסמכות
מקומית

איחוד וחלוקה
התכנית/חלקי מתחם התכנית
איחוד ו/או חלוקה בהסכמת כל הגופים בכל תחום

היתרים או הרשות
תכנית שמכוחה ניתן להוציא היתרים או הרשות

מונה תדפיס התשריט
41

מועד הפקה
06/10/2018
12:19

שטח התכנית
5.529
דונם
קנה מידה
1:500

אישורים

הועדה המקומית לתכנון ולבניה תל-אביב - יפו

מרחב תכנון תל-אביב - יפו
חוק התכנון והבניה תשכ"ה - 1965
אישור תכנית 507-0408757 תא/מק/4531 שלמה 44
פרוטוקול מס' 0017-18 מיום 8.8.18 החלטה מס' 2
התכנית מאושרת מכח סעיף 108(ג) לחוק
החל מיום . 04.10.2018

מנהל האגף
אורי ארלי

מנהל תחום
דוד גולדברג

מנהל תחום
דוד גולדברג

מנהל תחום
דוד גולדברג

שמות*

חבר
חבר
חבר
חבר

חבר
חבר
חבר
חבר

חבר
חבר
חבר
חבר

חבר
חבר
חבר
חבר

בעלי עניין בקרקע*

בעלים
בעלים
בעלים
בעלים

בעלים
בעלים
בעלים
בעלים

בעלים
בעלים
בעלים
בעלים

בעלים
בעלים
בעלים
בעלים

טבלת גושים וחלקות*

מספר גוש
7052

חלק
56

מספר חלקות
בשטח
111,150

מספר חלקות
בשטח
111,150

הרשימה המלאה מפורטת בהוראות התכנית / בהודעה שפורסמה בעיתונות ובראשות
הרשימה המלאה מפורטת בהוראות התכנית / בהודעה שפורסמה בעיתונות ובראשות
הרשימה המלאה מפורטת בהוראות התכנית / בהודעה שפורסמה בעיתונות ובראשות
הרשימה המלאה מפורטת בהוראות התכנית / בהודעה שפורסמה בעיתונות ובראשות