A – paper and DWG	D – diskette	E – e mail or internet
M – modem	O – paper only	

Dist method	Distribute	Date	Quantity
X	XX	20/02/2019	0

מינהל התכנון-מחוז תל-אביב
חוק התכנון והבנייה, תשכ"ה-1965
אישור תכנית מס' 507-0613890
הועדה המחוזית לתכנון ולבניה החליטה
ביום 29/5/2023 לאשר את התכנית
☒ התכנית לא נקבעה טעונה אישור שר
☐ התכנית נקבעה טעונה אישור שר
מנכ"לית מינהל התכנון | יו"ר הועדה המחוזית

DRAWING NOTES הערות לשרטוט

Sign	Drafter	Revision Number	Revision detail	Date
	irit	0		20/02/2019

KEY PLAN מפתח גליונות

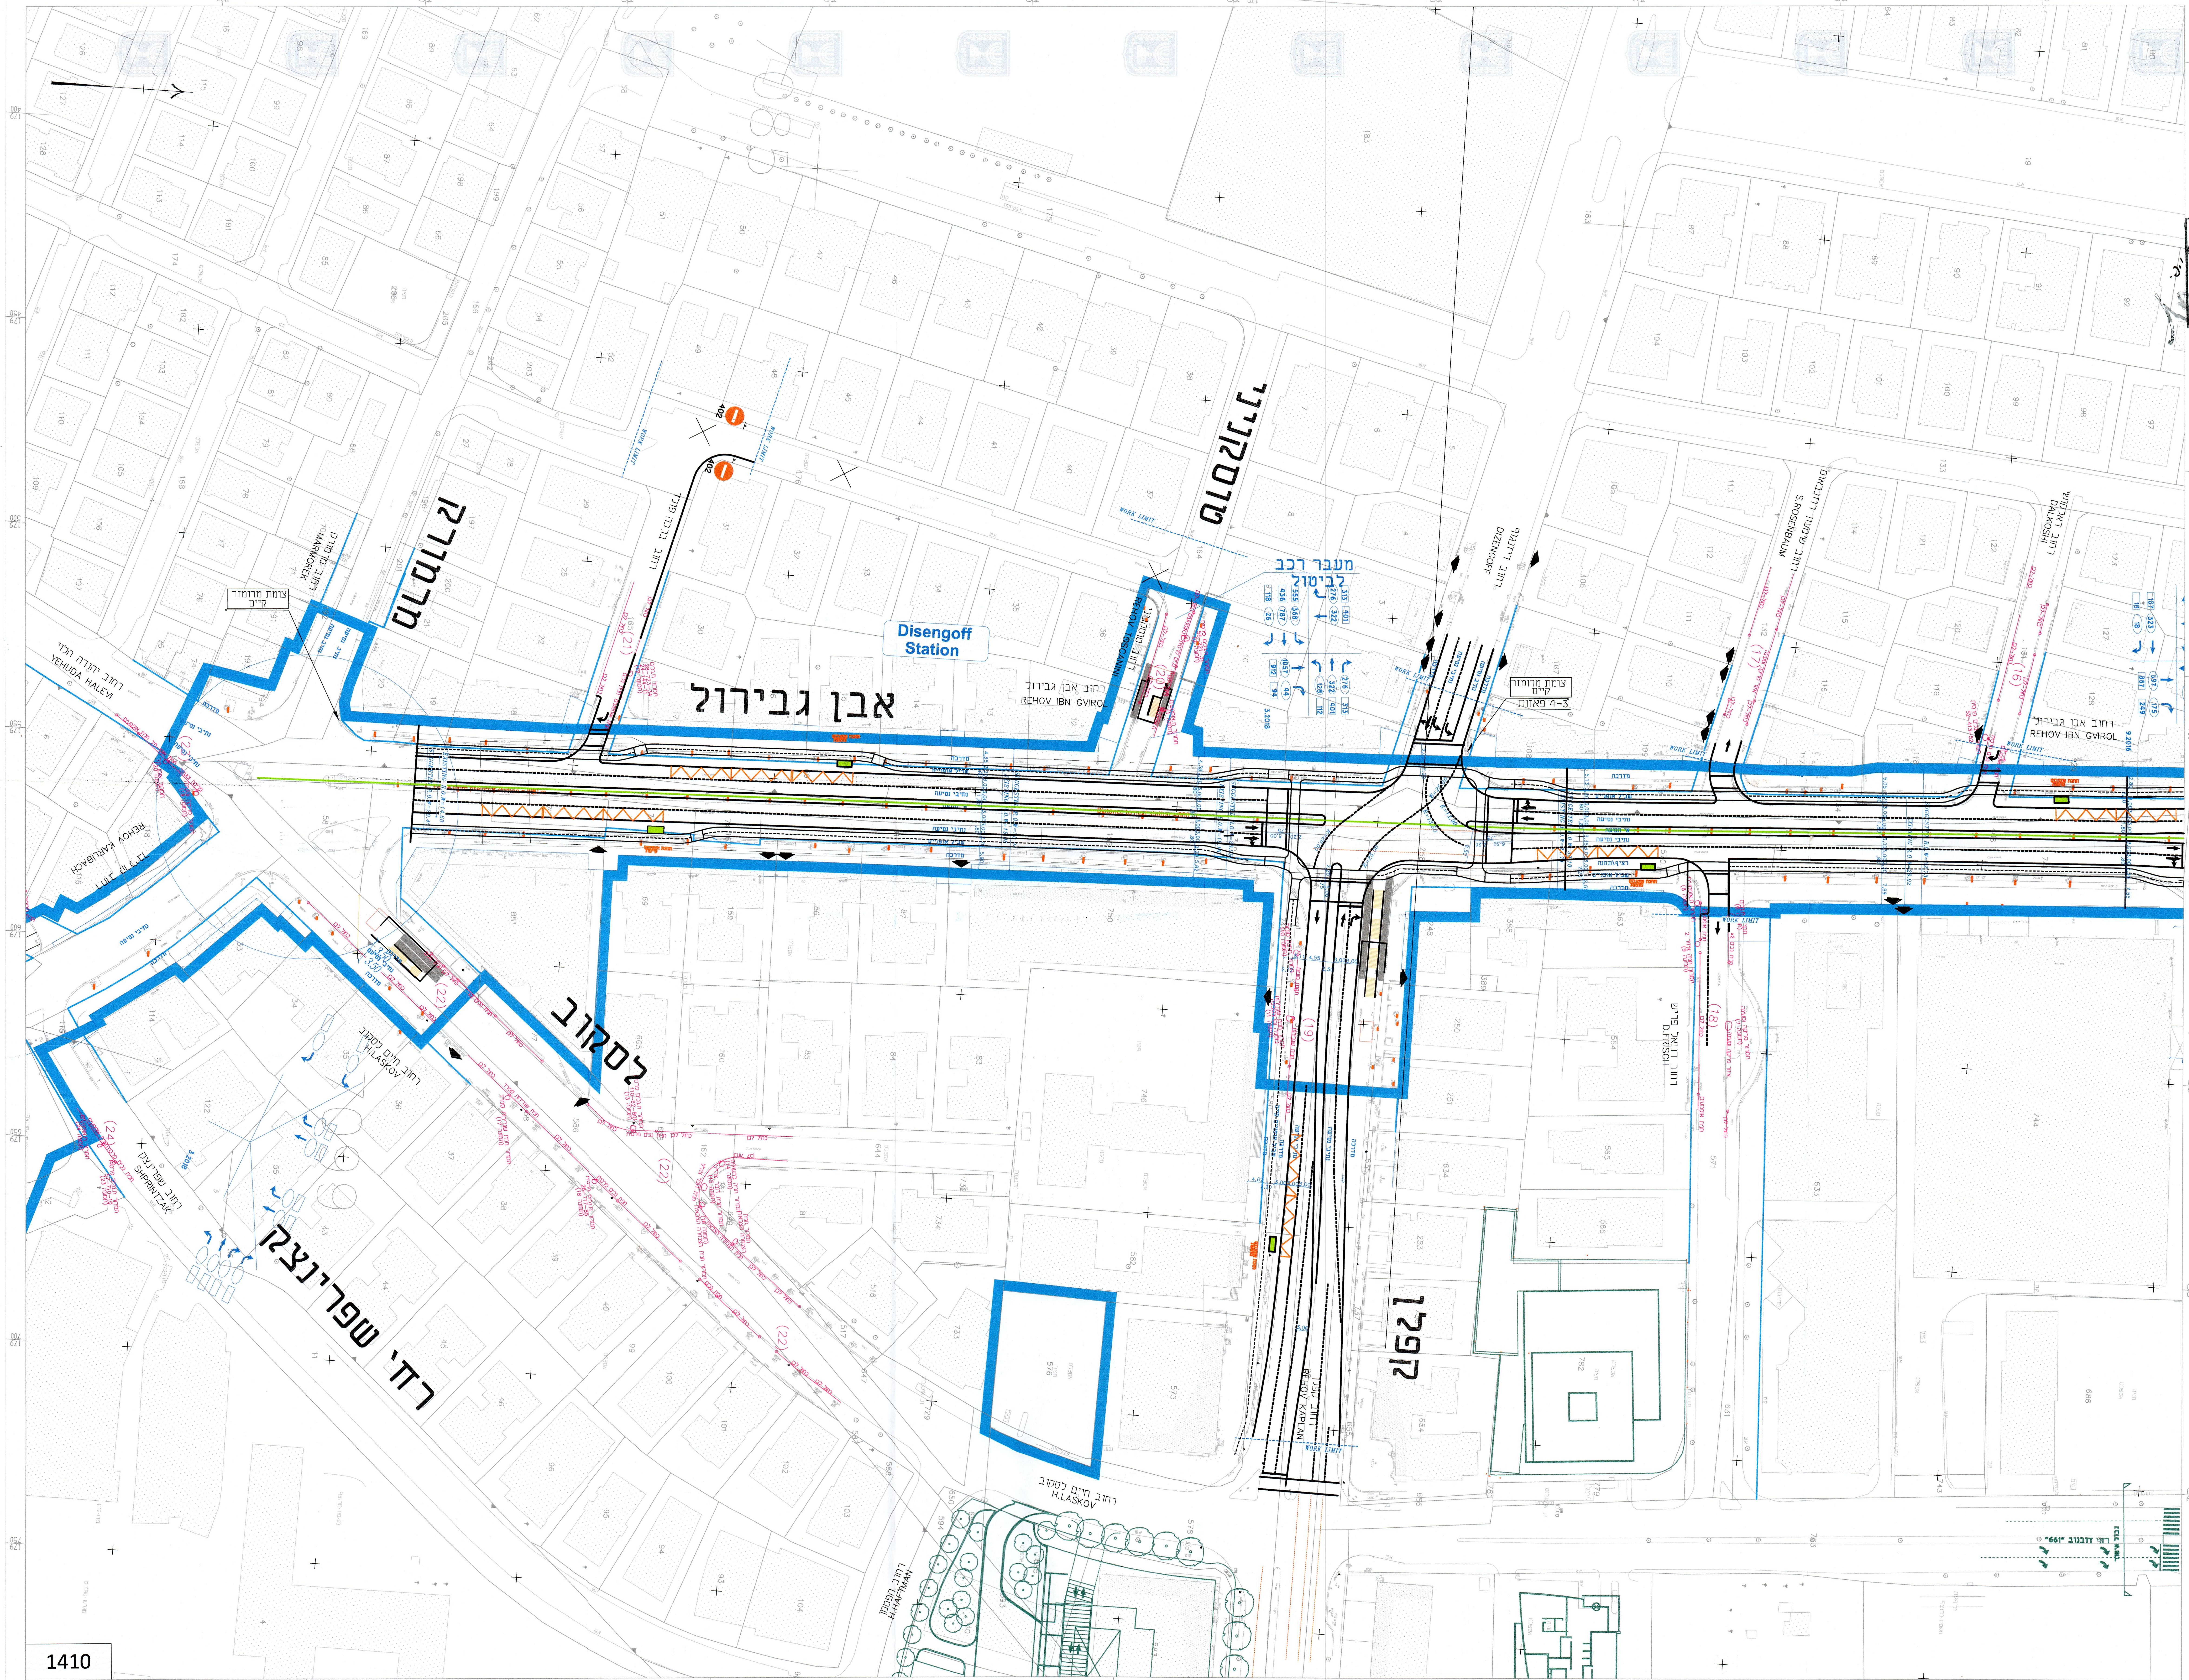

1410

NTA The Israel Light Rail
נת"ע הרכבת הקלה של ישראל

מערכת להסעת המונים במטרופולין ת"א
Tel Aviv Metropolitan Area Mass Transit

SUBJECT:	שם התוכנית:
Green Line G3	קו ירוק G3
Traffic Plan	תכנית תנועה
Ivn Gvirol Street	רחוב אבן גבירול
Kaplan/Dizengoff Junction	צומת קפלן/דיזנגוף
Design level	רמת תכנון:
Preliminary Design	תכנון מוקדם
Design status	מצב תכנון:
Preliminary Design for Approval	תכנון מוקדם לאישור

Version Number גירסא מספר	Revision Number עדכון מספר	SCALE	
01	00	Vertical קנ"מ אנכי	1:
	Date: תאריך: 20.02.19	Horizontal קנ"מ אופקי	1:500

File name שם קובץ:
GL-170201-NTE-TA-PD-TR-500-v01_00-14XX-01

Sheet number מספר גליון
1410-01

Secondary designer: מתכנן משני
NTE
נתן תומר הנדסה-אן.טי.אי. בע"מ
נתן תומר - יעקב שציפנק
בית הלל 20 תל אביב 67017
טל: 03-6242499 פקס: 03-6242490 דוא"ל: NTE@NTE.co.il

Design: תכנן:	Drawn: שרטט:	Check: בדק:	Approved: אישר:

Principal designer: מתכנן ראשי
אורבך הלוי
AUERBACH HALEVY

Design: תכנן:	Drawn: שרטט:	Check: בדק:	Approved: אישר:
irit	irit	–	–

PL: 27/03/2019 13:18:03
MO: 27/03/2019
CR: 27/03/2019