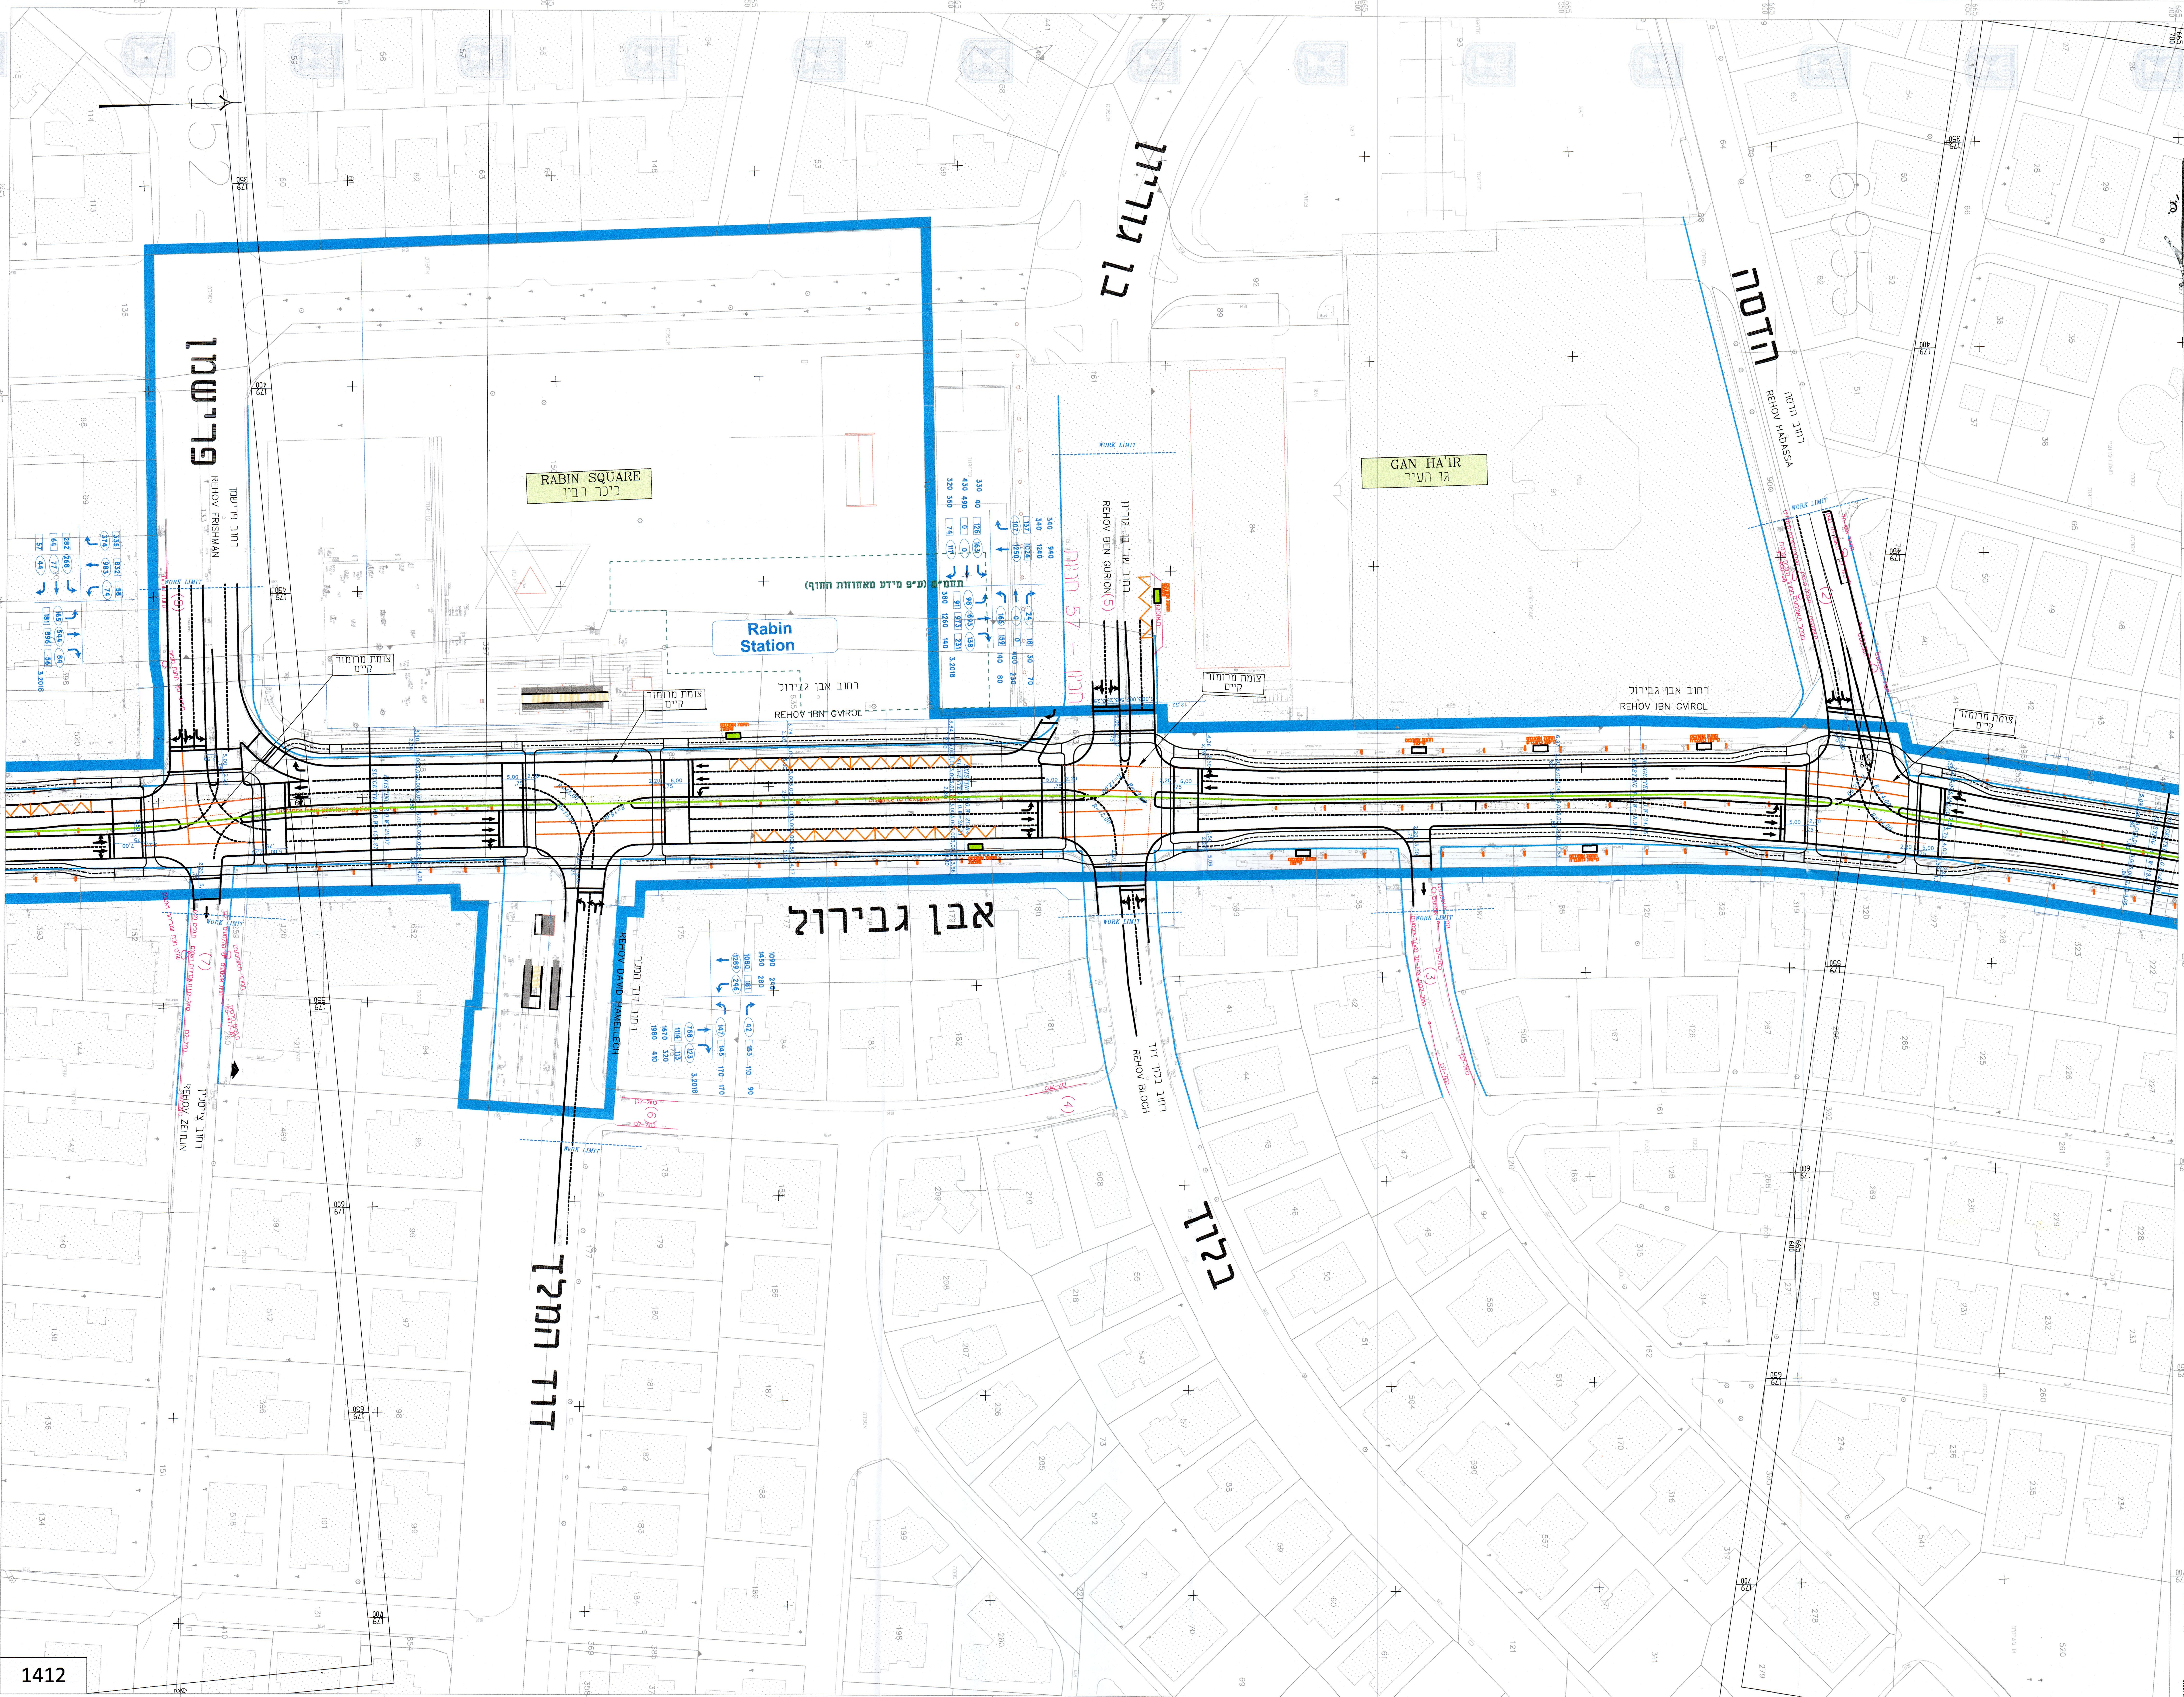

1412

DRAWING NOTES

KEY PLAN

NTA The Israel Light Rail
הרכבת הקלה של ישראל

מערכת להסעת המונים במטרופולין ת"א
Tel Aviv Metropolitan Area Mass Transit

SUBJECT:
Green Line G3
Traffic Plan
Ivn Gvirol Street
Rabin Station

Design level: Preliminiary Design

Design status: Preliminiary Design for Approval

Version Number	Revision Number	SCALE	
01	0	Vertical	1:
	Date: 20.02.19	Horizontal	1:500

File name: GL-170201-NTE-TA-PD-TR-500-v01_00-14XX-01

Sheet number: 1412-01

Secondary designer: NTE

Design: | Drawn: | Check: | Approved:

Principal designer: AUERBACH HALEVY

Sign	Drafter	Revision detail	Date
	IRIT	0	20/02/2019

	Distribute	Date	Quantity
	NTE	20/02/2019	0

PL: 27/03/2019 13:19:27