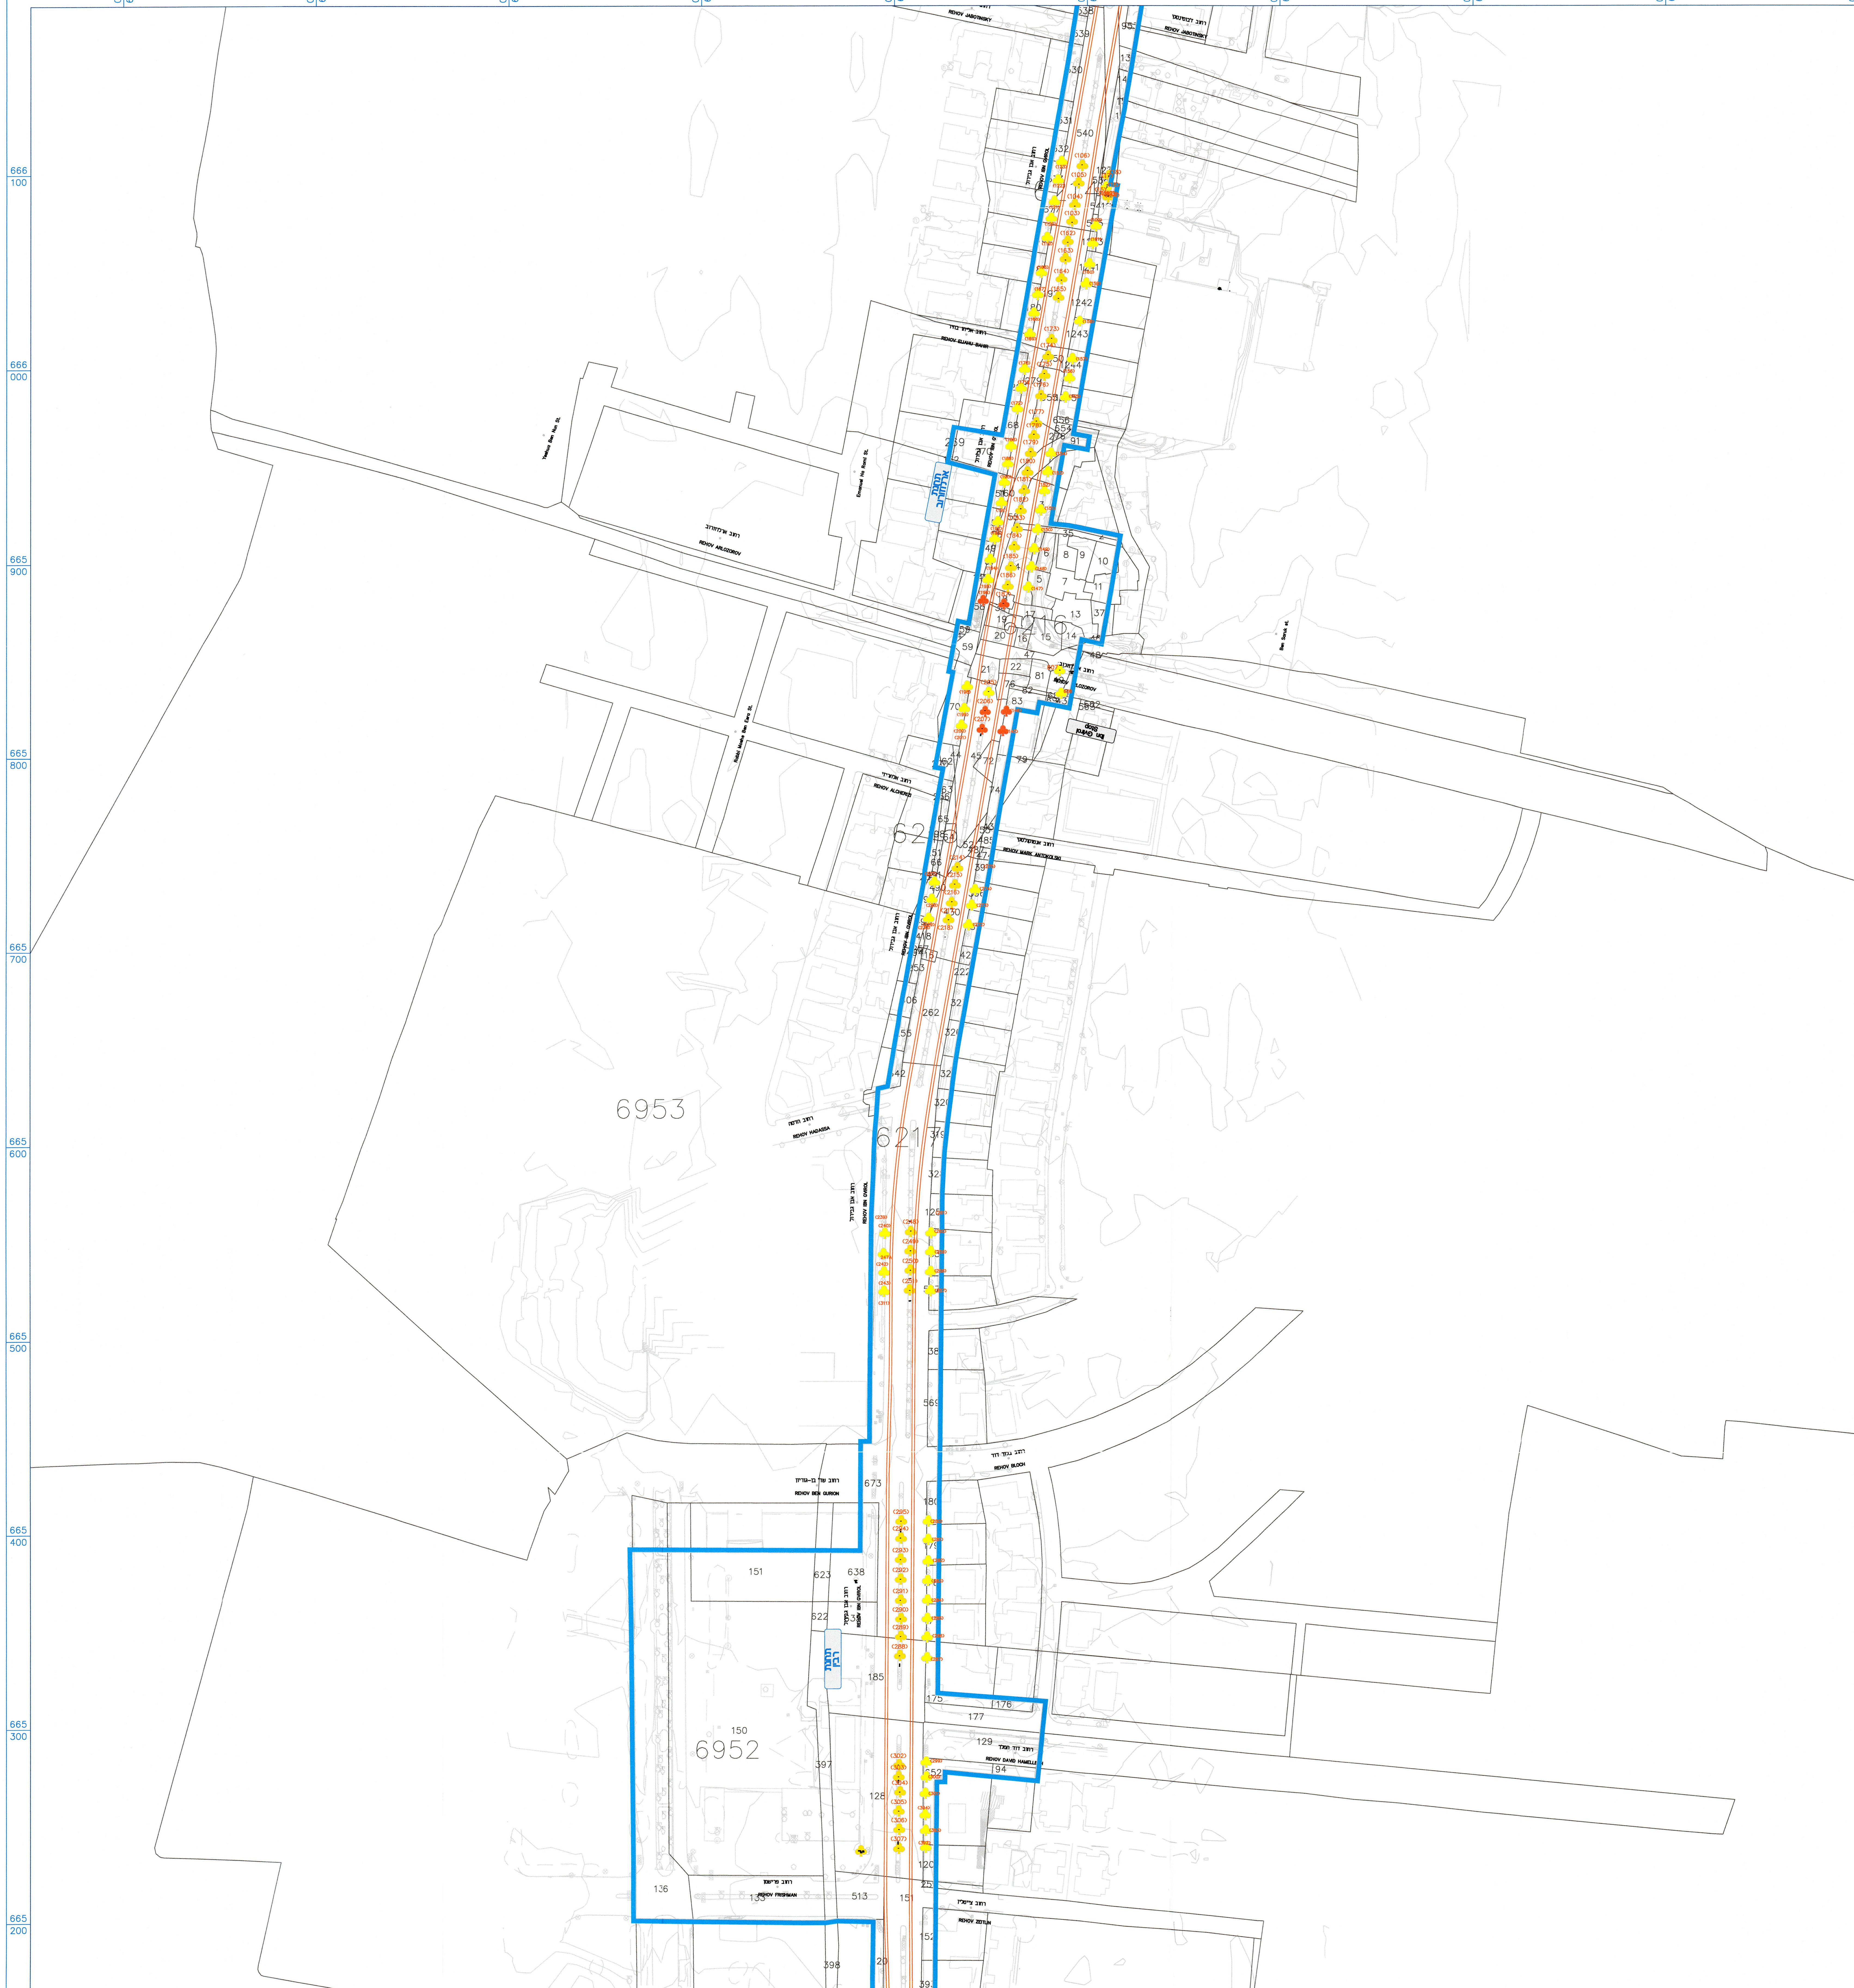

# שמירה על עצים בוגרים

## תכנית תשתיות לאומיות מס' 71ב

### רכבת קלה במטרופולין ת"א
### הקו הירוק
### מקטע מרכזי

נספח לתכנית גליון 3 מתוך 6

| | |
|---|---|
| תחולה | מנחה |
| תיאור | |
| תאריך עריכת הנספח | 04.11.2015 |

| רשימת התרשימים | קנ"מ |
|---|---|
| מצב מאושר | 1:1250 |
| מפתח גיליונות | - |
| | - |
| | - |

**שמות וחתימות:**

| | | |
|---|---|---|
| עורך הנספח | שם: יוסי פרחי<br>תאגיד: פרחי - צפריר אדריכלים בע"מ | חתימה |

## הסדרי תנועה אינם מחייבים

נתע - הרכבת הקלה של ישראל

NTA - The Israel Light Rail

## מקרא

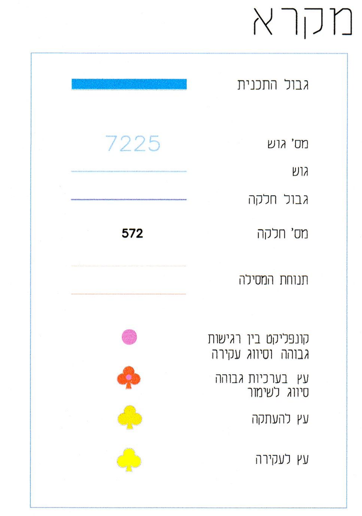

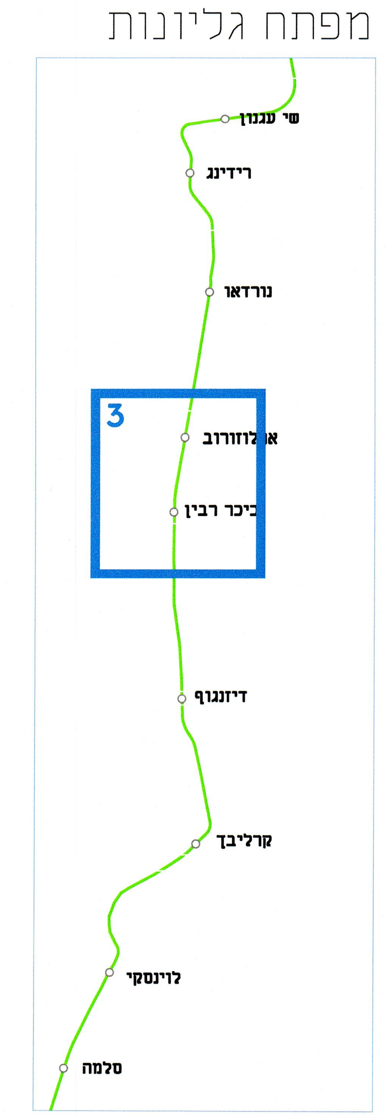
## מפתח גליונות