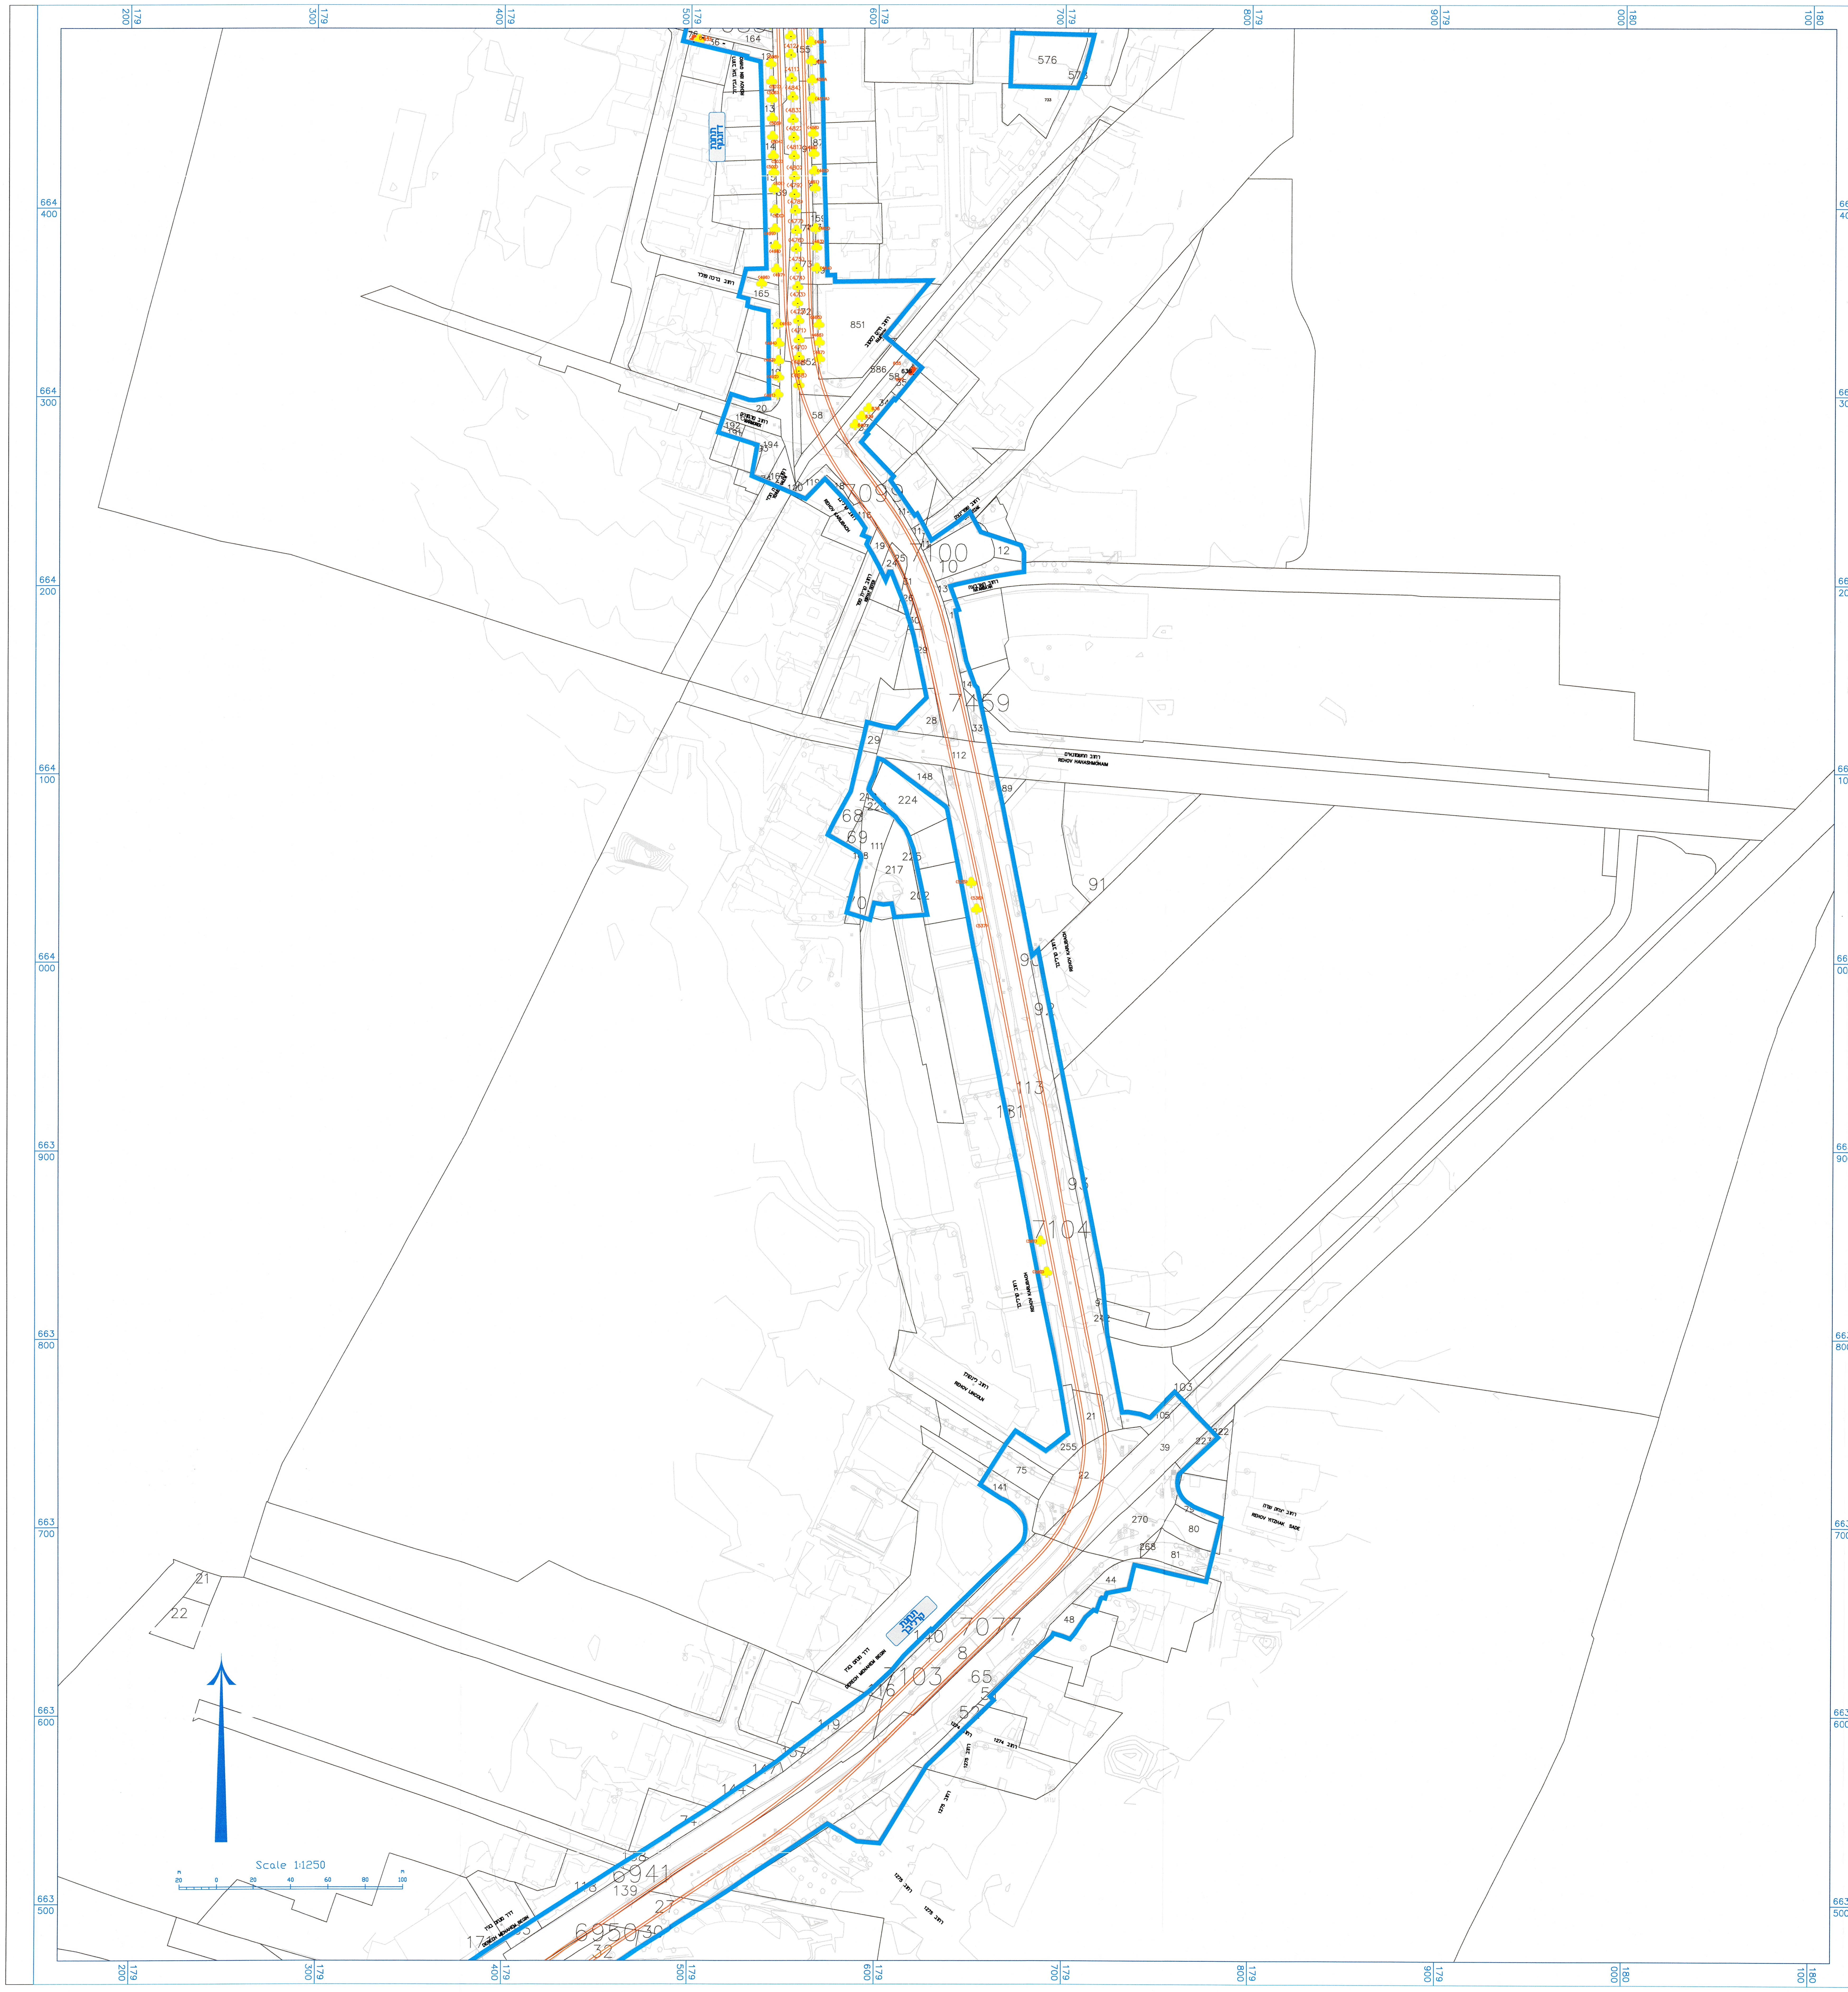

שמירה על עצים בוגרים

תכנית תשתיות לאומיות מס' 71ב

רכבת קלה במטרופולין ת"א
הקו הירוק
מקטע מרכזי

נספח לתכנית גליון 5 מתוך 6

תחולה	מנחה
תיאור	
תאריך עריכת הנספח	04.11.2015
רשימת התרשימים	**קנ"מ**
מצב מאושר	1:1250
מפתח גיליונות	–
	–
	–

שמות וחתימות:

עורך הנספח	שם: יוסי פרחי תאגיד: פרחי - צפריר אדריכלים בע"מ	חתימה

הסדרי תנועה אינם מחייבים

נתע – הרכבת הקלה של ישראל

NTA – The Israel Light Rail

מקרא

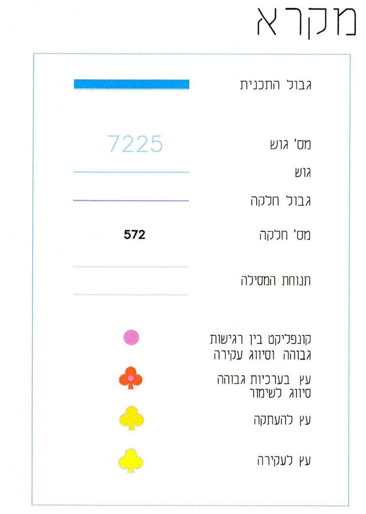

מפתח גליונות

מינהל התכנון-מחוז תל-אביב
חוק התכנון והבנייה, תשכ"ה-1965
אישור תכנית מס' 507-0643590
הועדה המחוזית לתכנון ולבניה החליטה ביום 29/5/2023 לאשר את התכנית