תוכנית קומת קרקע קנ"מ 1:250

נספח בינוי	
נספח לתכנית מס' 507-0324103	
תא\\מק\\4571 ניוד זכויות משלמה המלך 27 לארתור רובינשטיין 12	
גליון 1 מתוך 1	
תחולה	מנחה
תאריך עריכת הנספח	24.05.2017
קנ"מ	1:250
שמות וחתימות:	

	שם\\תאגיד:	חתימה:
עורך הנספח	אדר' יאיר זיק זיק אדריכלים	

יאיר זיק - אדריכל
מ.ר 115332

מאושרת
ועדה מקומית

מפה טופוגרפית

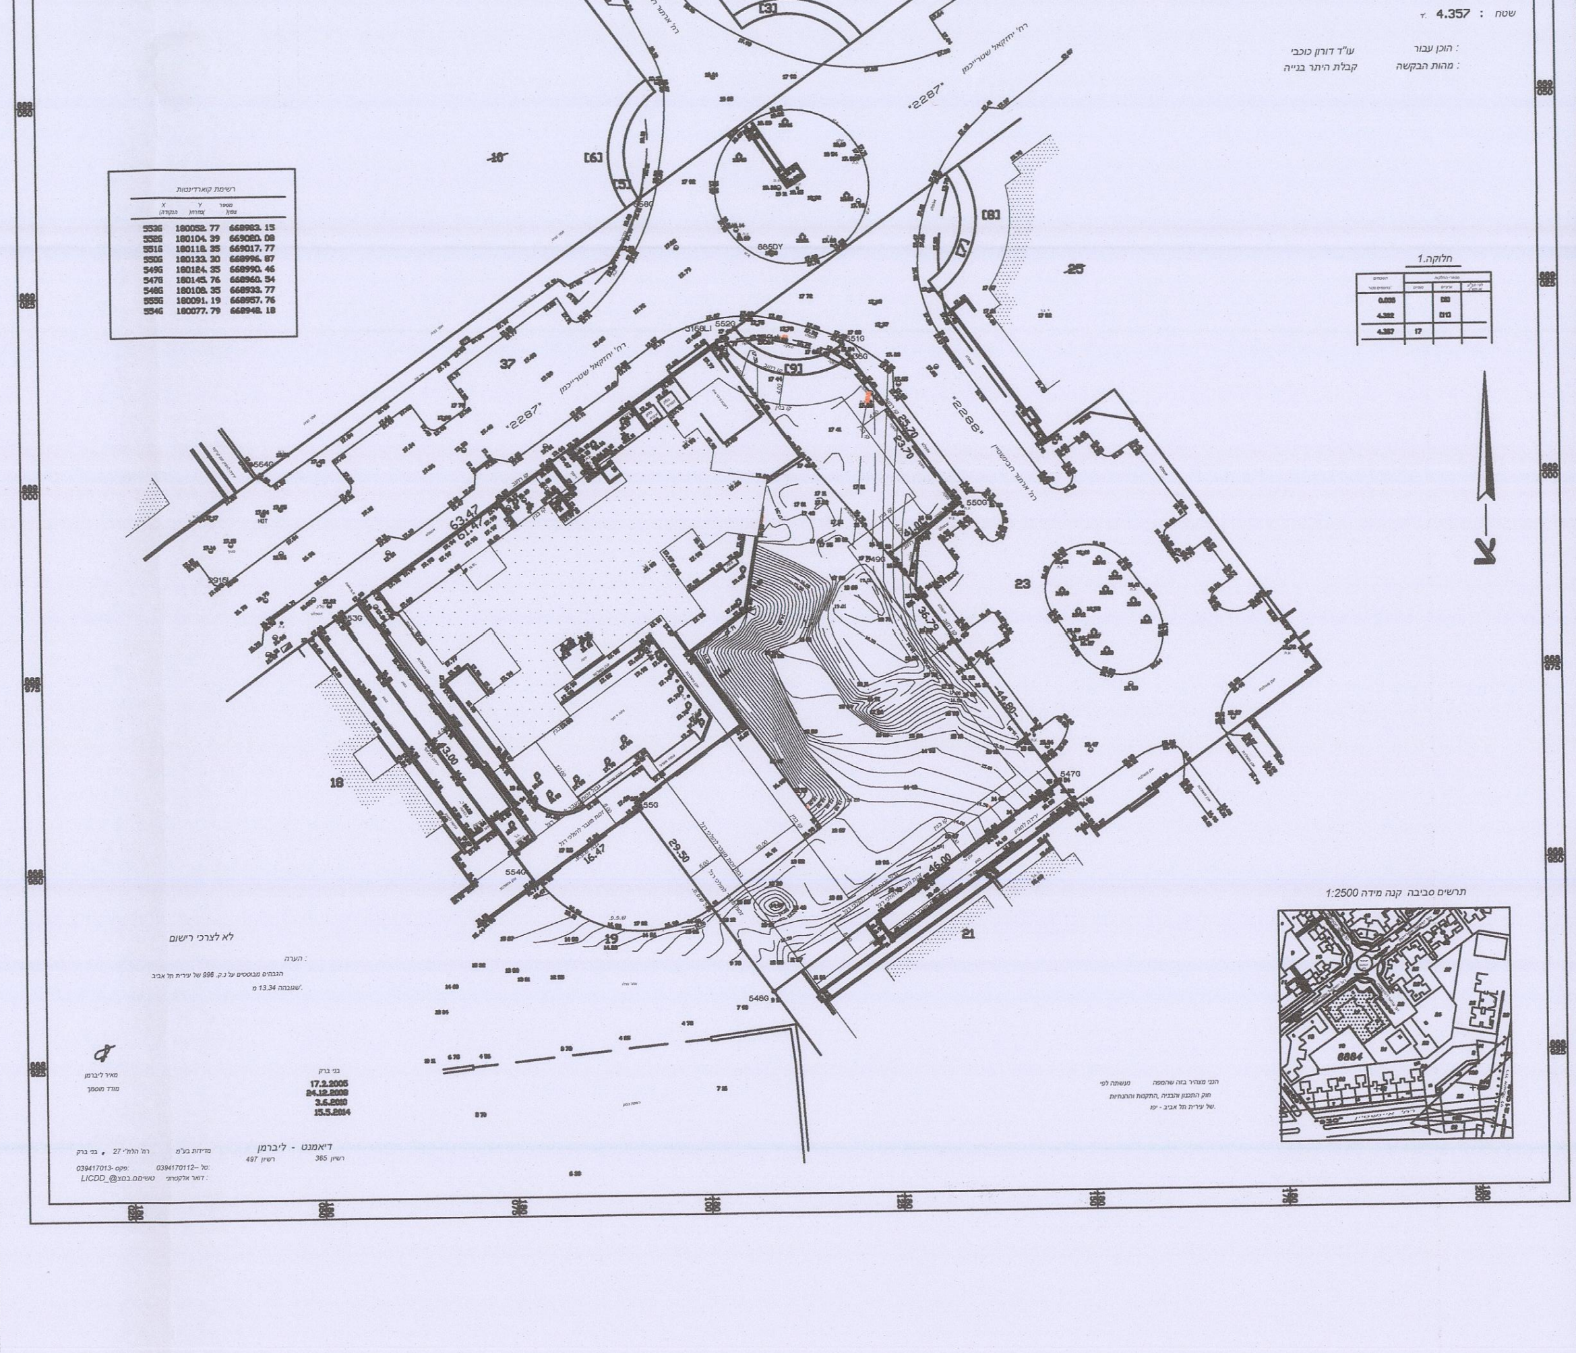
מס' סידורי : 4658 2005/
שם הקובץ : 6884-17v4.DWG
רח' ארתור רובינשטיין
רח' יחזקאל שטרייכמן

רשימת קואורדינטות

מספר צמן)	Y (מזרח)	X (הנקודה)
668983.15	180052.77	553G
669020.08	180104.39	552G
669017.77	180118.35	551G
668996.87	180133.30	550G
668990.46	180124.35	549G
668960.54	180145.76	547G
668933.77	180108.35	548G
668957.76	180091.19	555G
668948.18	180077.79	554G

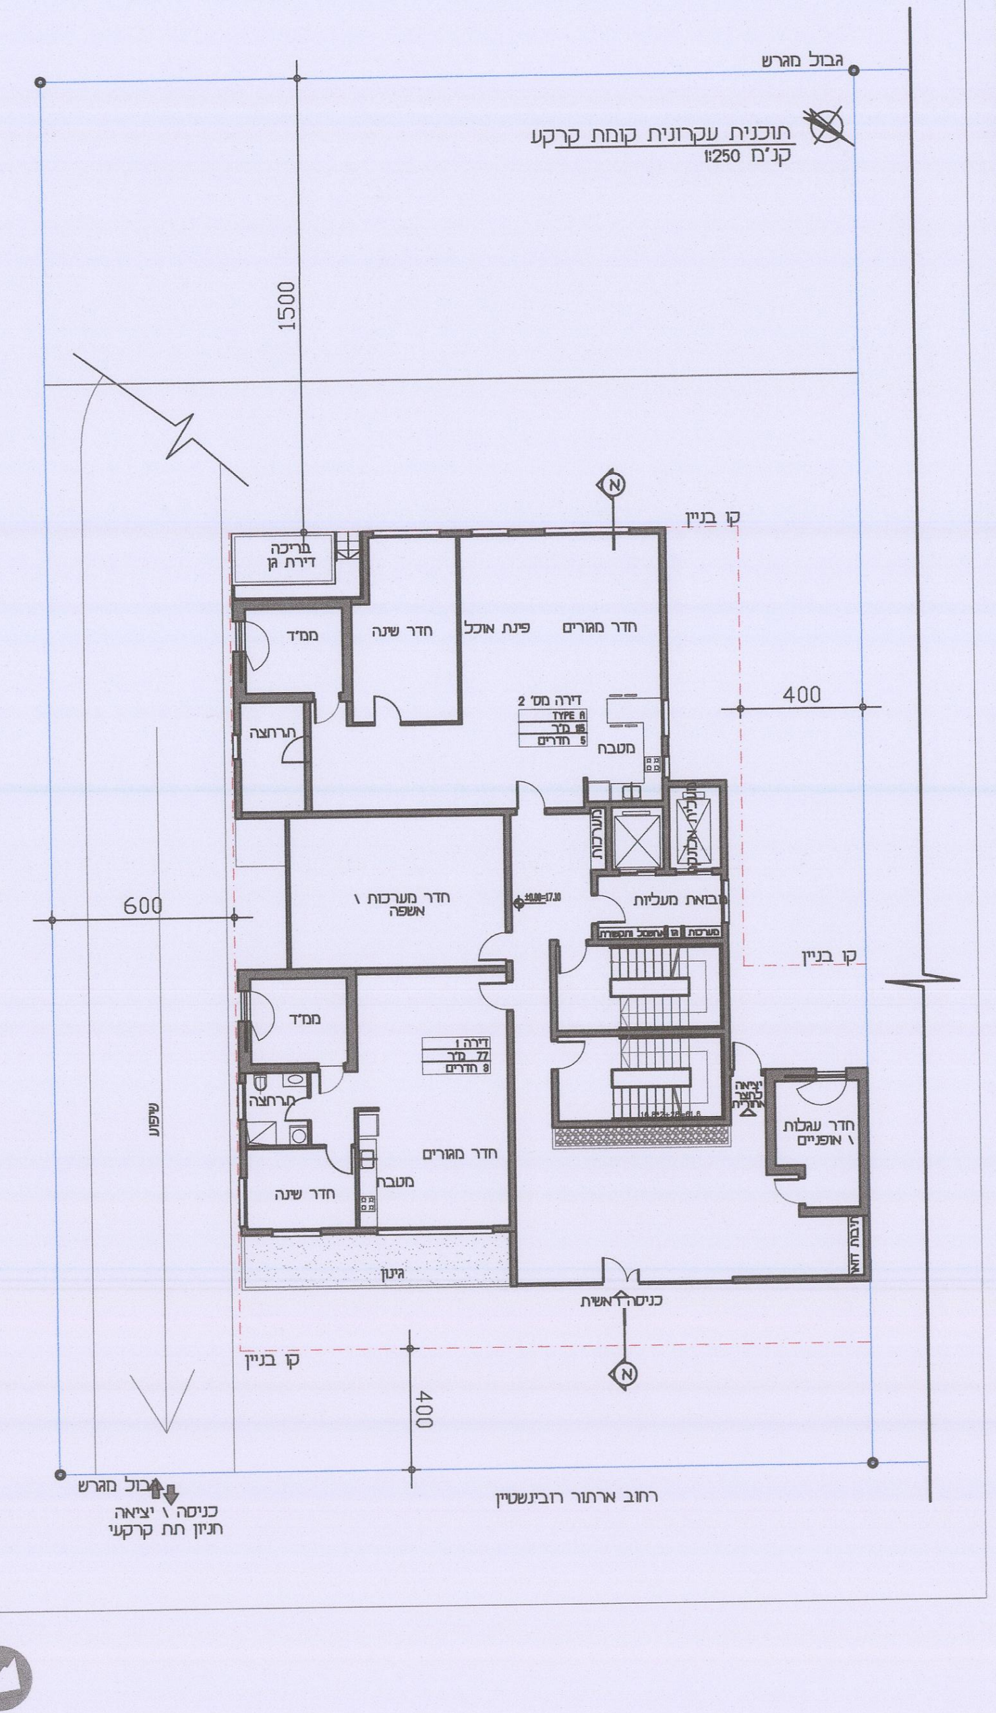
גבול מגרש
1500

תוכנית עקרונית קומת קרקע
קנ"מ 1:250

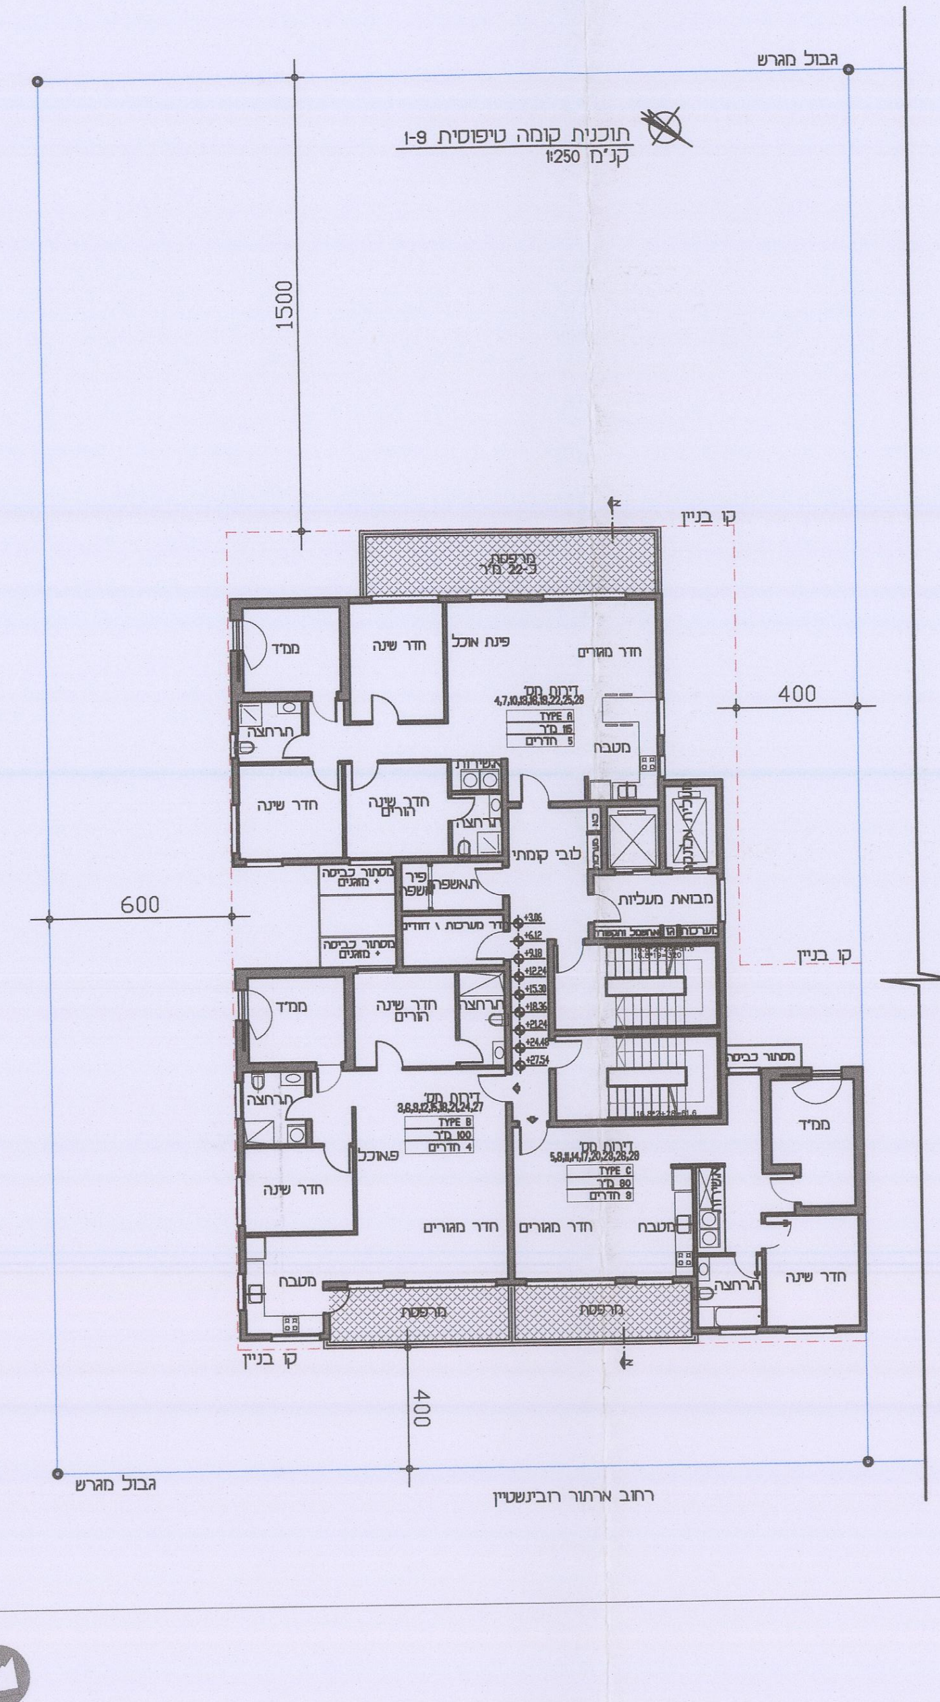
גבול מגרש
1500
600
400

תוכנית קומה טיפוסית 1-9
קנ"מ 1:250

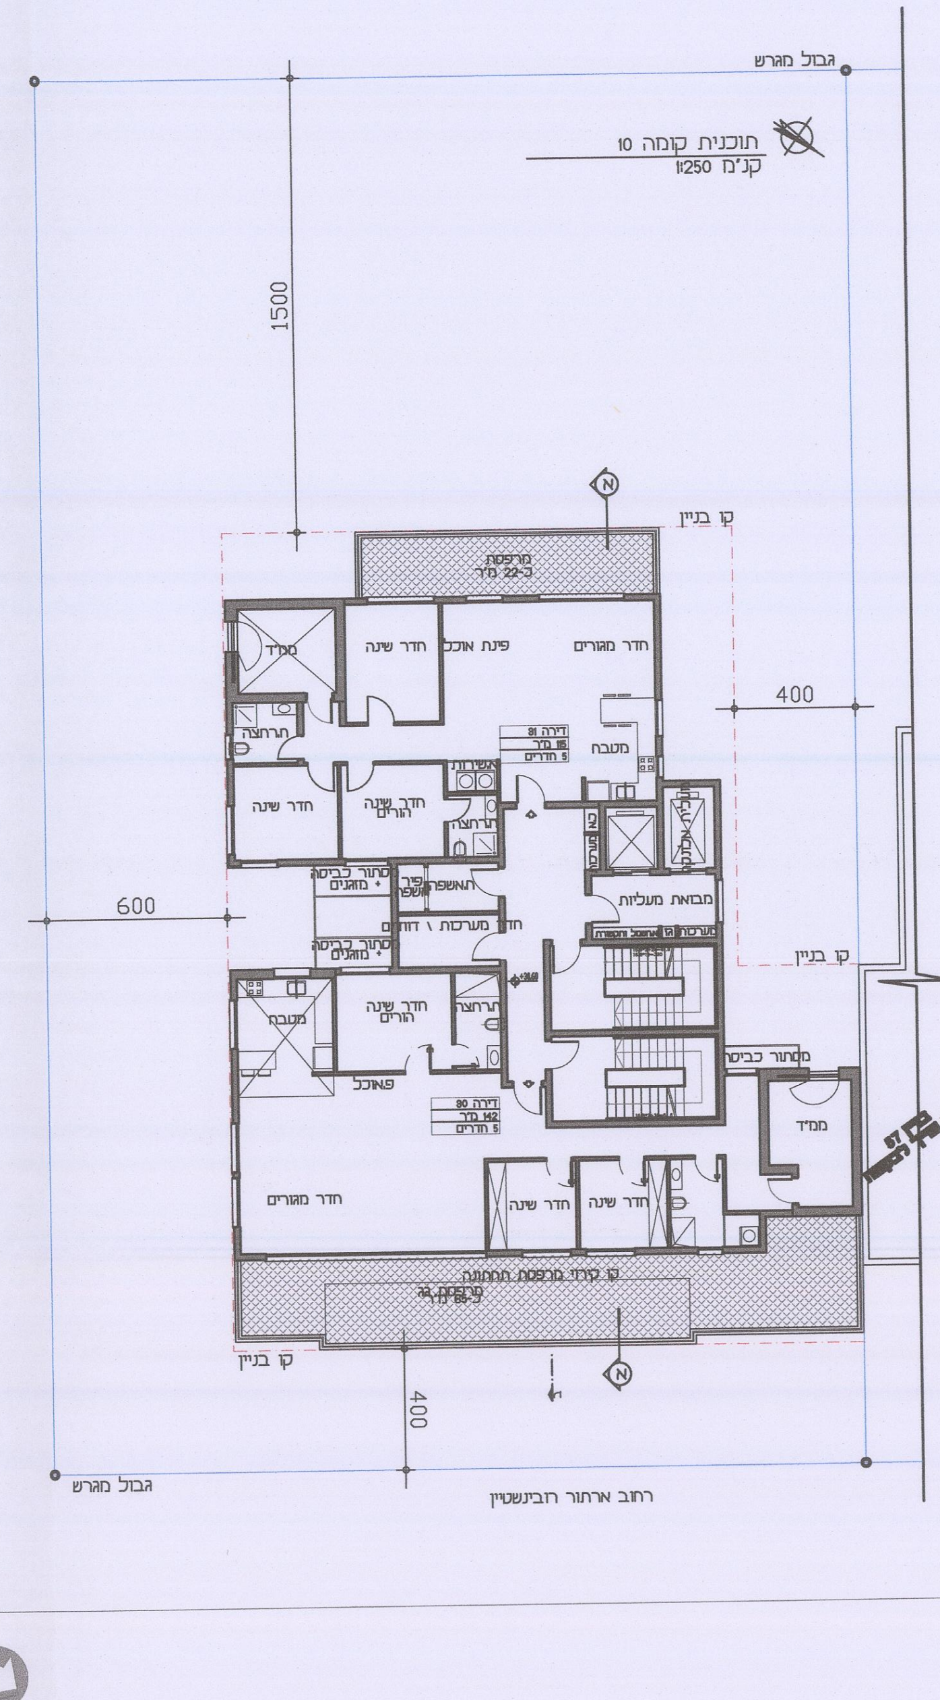
גבול מגרש
1500
600
400

תוכנית קומה 10
קנ"מ 1:250

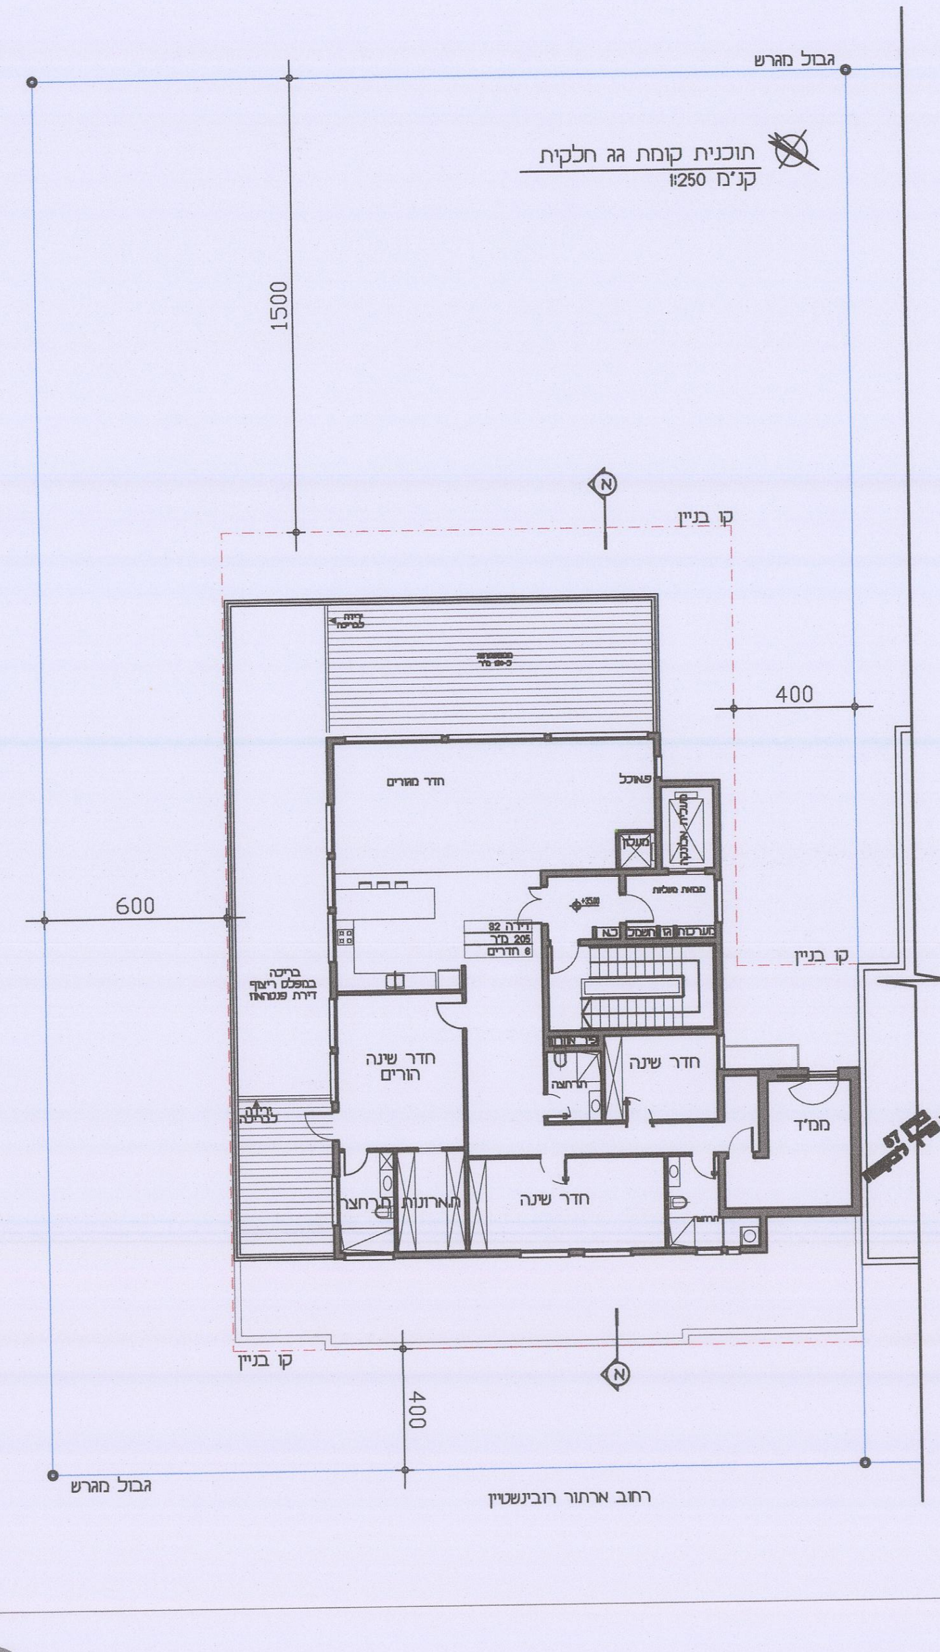
גבול מגרש
1500
600
400

תוכנית קומת גג חלקית
קנ"מ 1:250

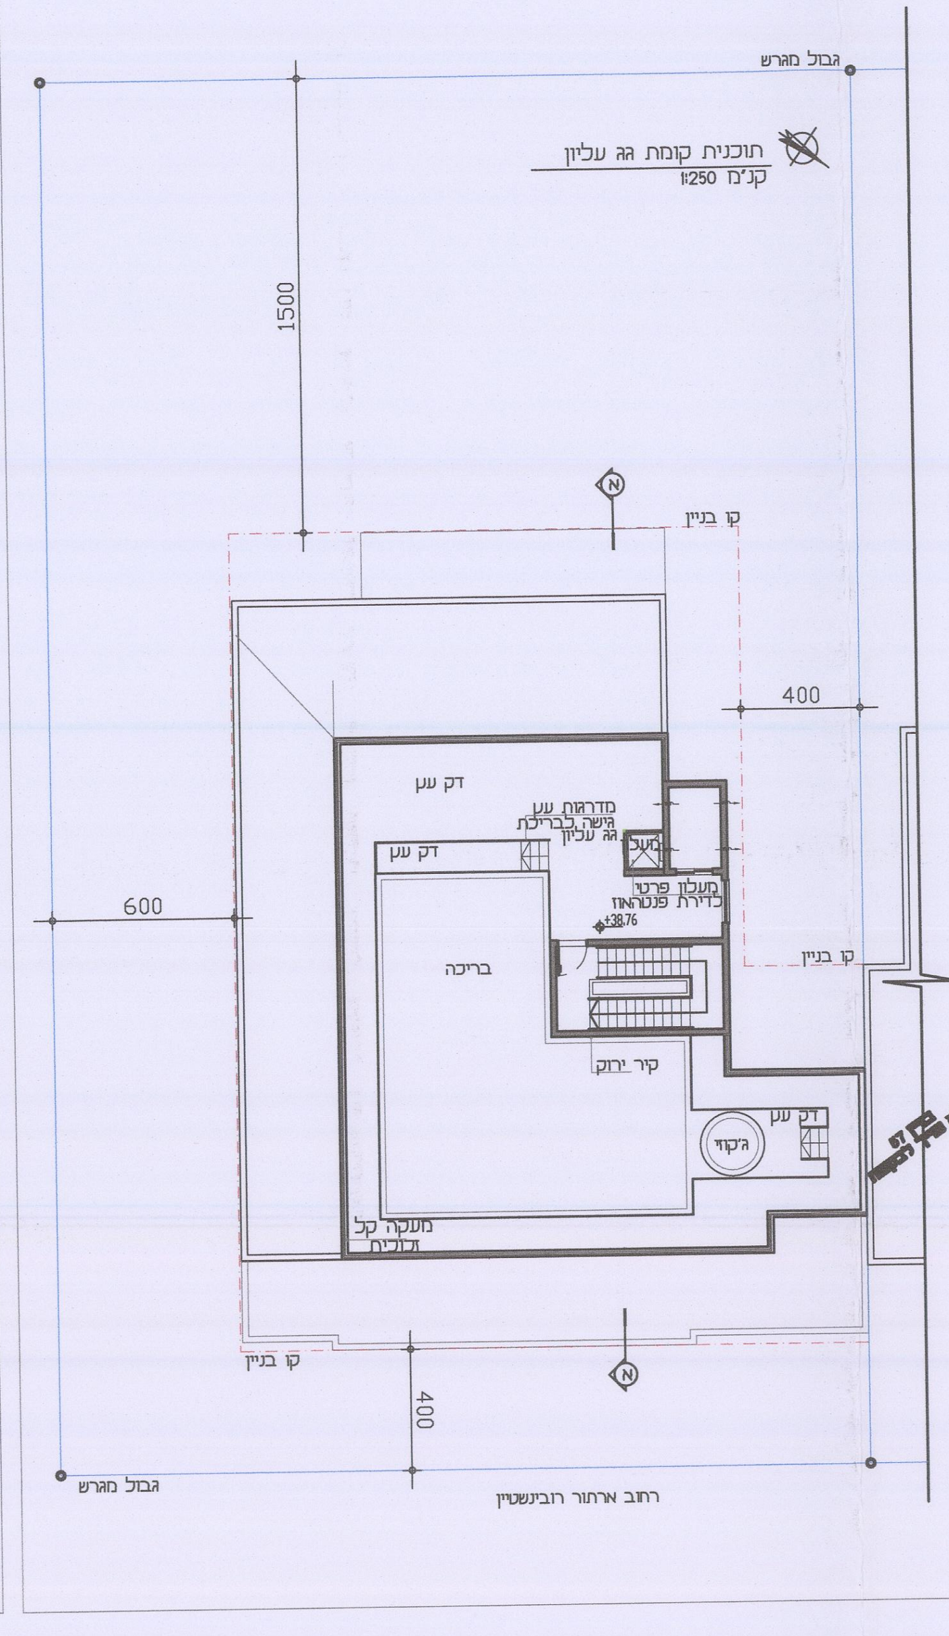
גבול מגרש
1500
600
400

תוכנית קומת גג עליון
קנ"מ 1:250

חזית לרחוב ארתור רובינשטיין | קנ"מ 1:250

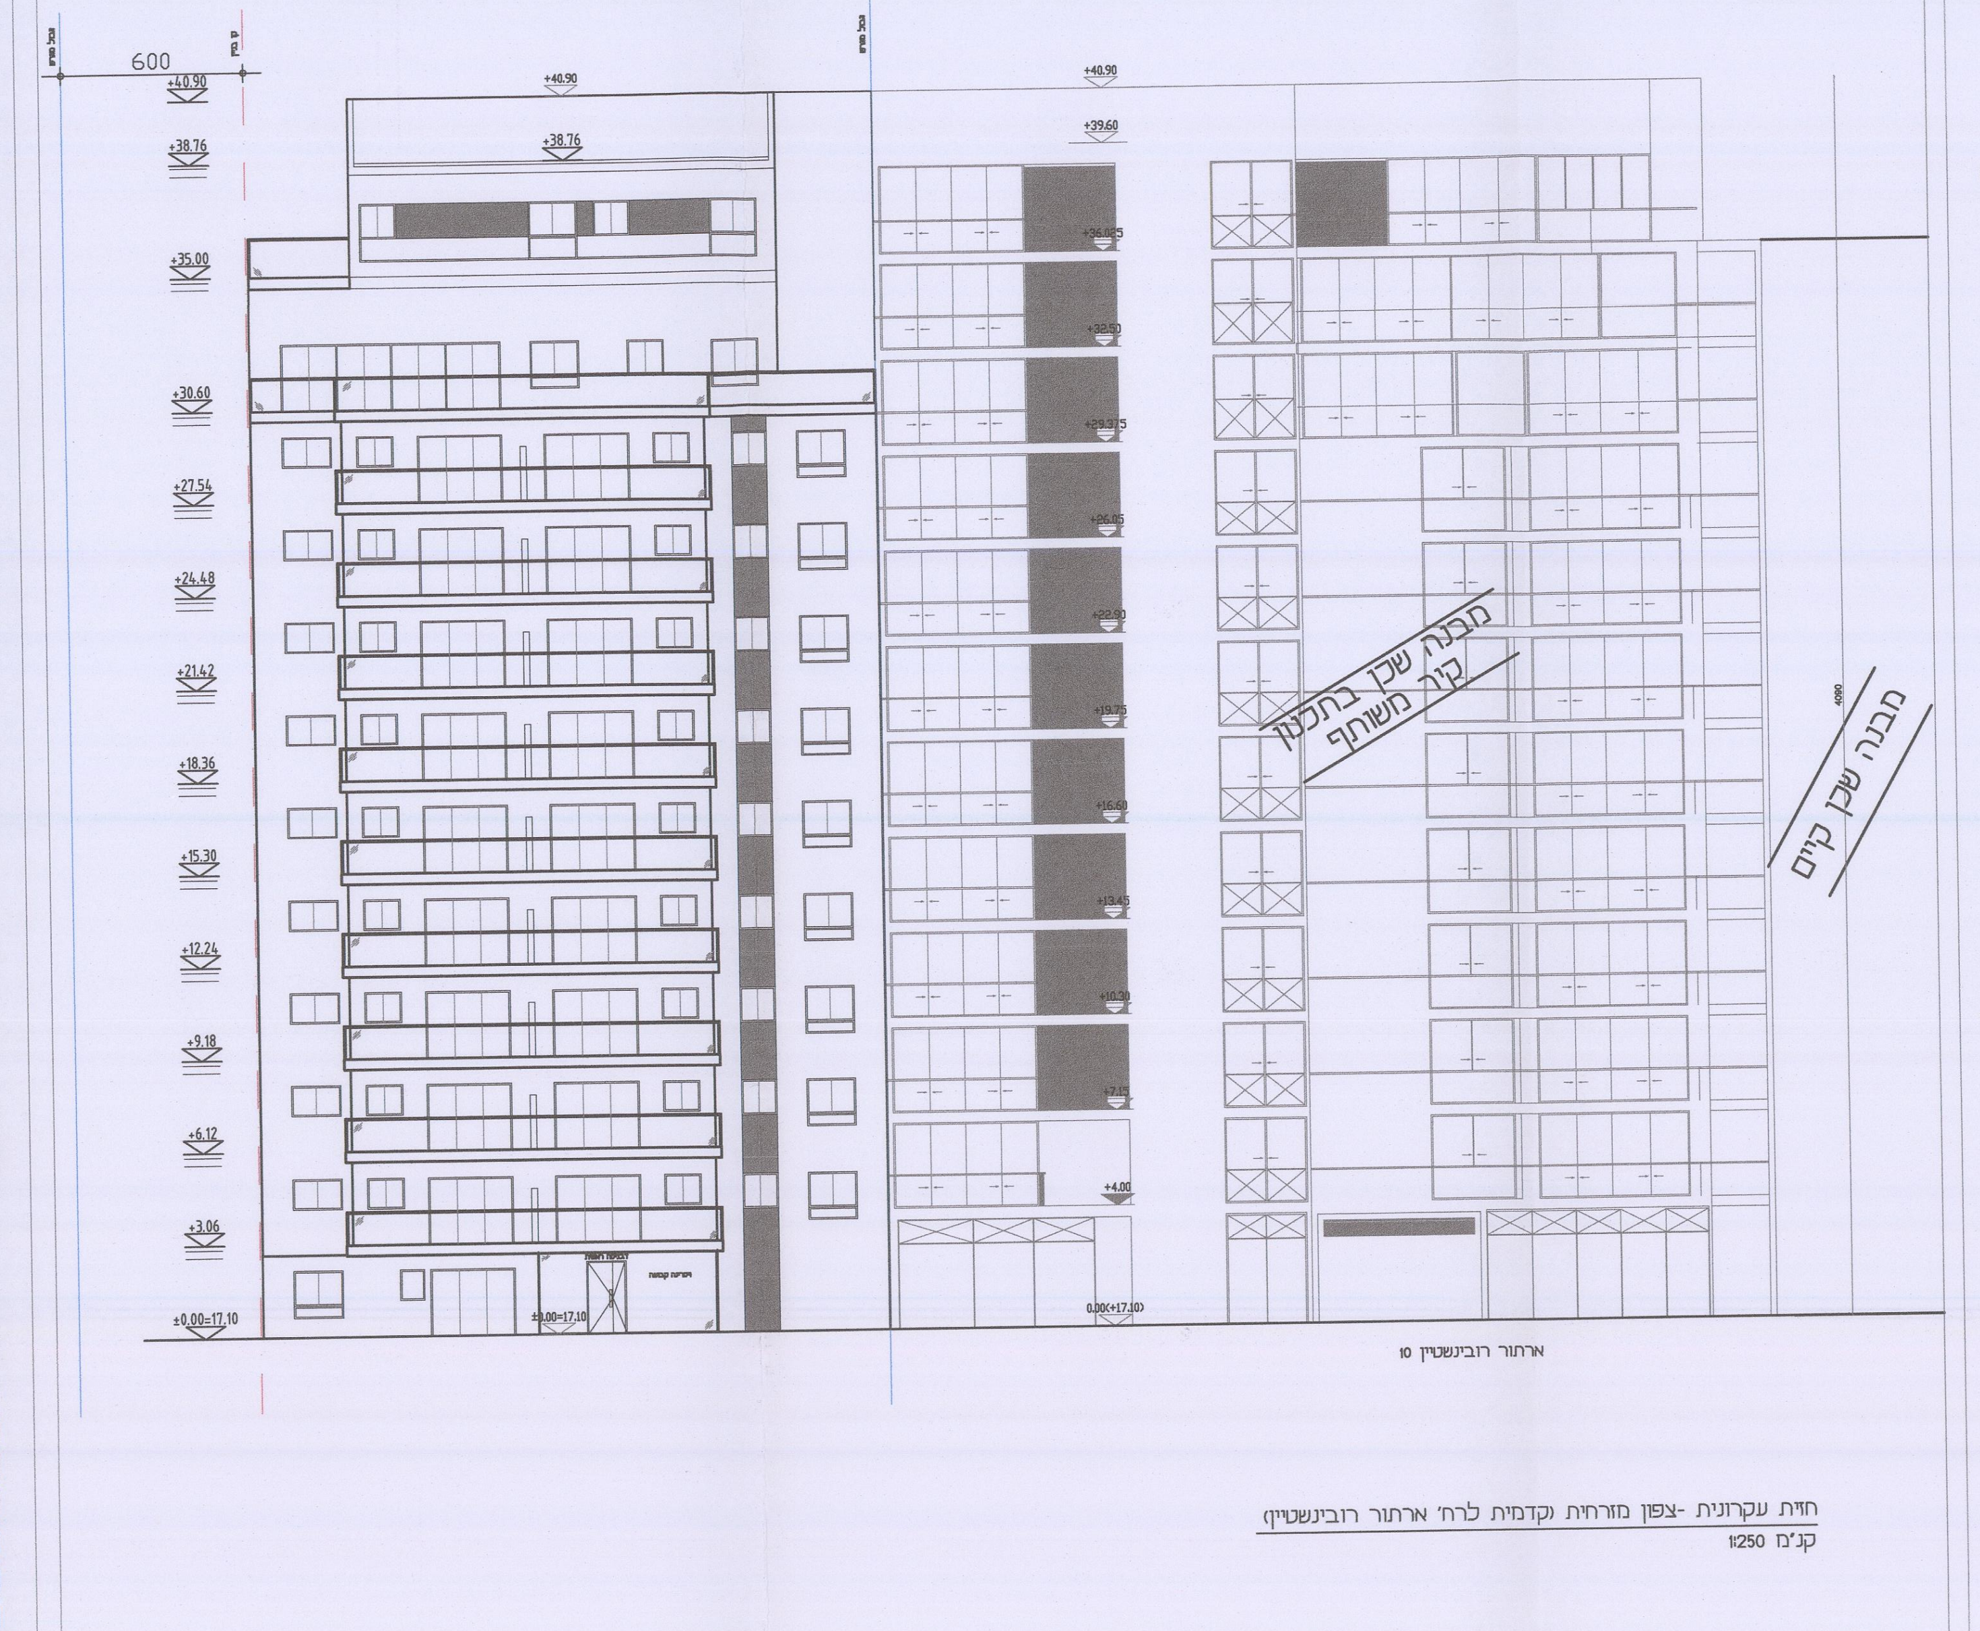

חתך א-א | קנ"מ 1:250

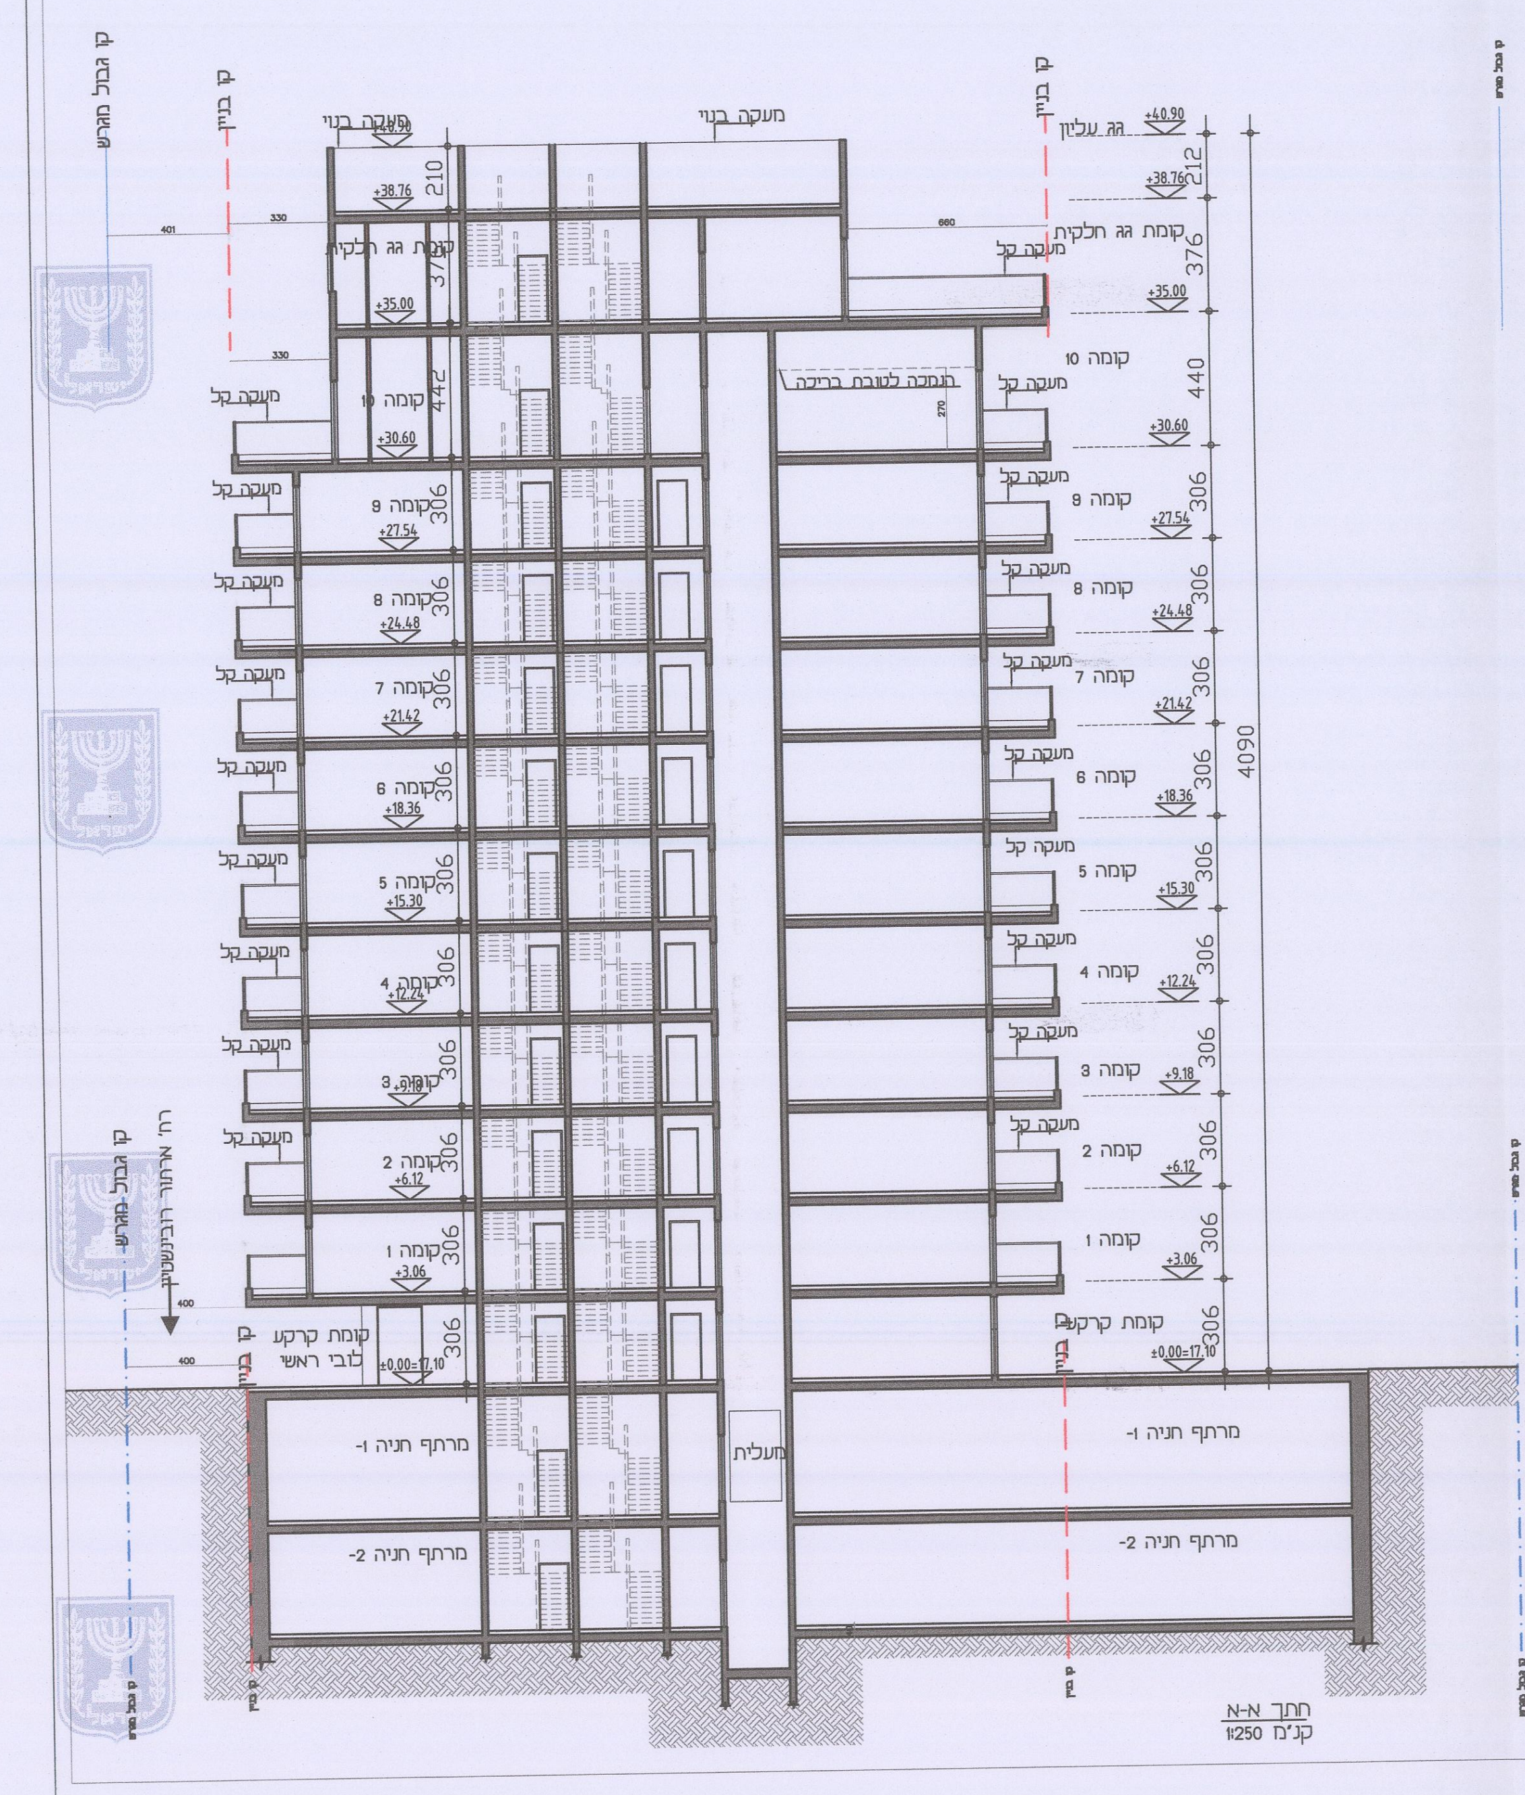

הועדה המקומית לתכנון ולבניה תל-אביב - יפו

שם התכנית 507-0324103 תא/מק/4571 ניוד זכויות משלמה המלך 27 לרובנשטיין 12

אושרה להפקדה בישיבות:

תאריך 21/06/2017 פרוטוקול 17-0014ב החלטה 7
תאריך 05/07/2017 פרוטוקול 17-0016ב החלטה 3
תאריך 06/09/2017 פרוטוקול 17-0019ב החלטה 13
החלטת ועדת ערר מיום 11.10.2018

מנהל האגף	מהנדס העיר	יו"ר ועדת המשנה
אורלי אראל	עודד גבולי, אדרי	
אורלי אראל		תאריך 16-12-2018

דורון ספיר, עו"ד
מ"מ וסגן ראש העירייה