חוק התכנון והבנייה, התשכ"ה - 1965
תכנית מפורטת

מס' 507-0324103
תא/מק/4571 - ניוד זכויות משלמה המלך 27 לארתור רובינשטיין 12

תשריט מצב מוצע	גיליון 2 מתוך 2
מחוז	תל-אביב
מרחב תכנון מקומי	תל אביב-יפו
רשות מקומית	תל אביב-יפו
ישוב	תל אביב-יפו
תכנית בסמכות	מקומית
איחוד וחלוקה	איחוד ו/או חלוקה בהסכמת כל הבעלים בכל תחום התכנית/בחלק מתחום התכנית
היתרים או הרשאות	תכנית שמכוחה ניתן להוציא היתרים או הרשאות
מונה תדפיס התשריט	21
מועד הפקה	06/12/2017 08:13
שטח התכנית	4.834 דונם, קנה מידה 1:500

שמות*

מגיש תכנית	משה חמי תאגיד:
עורך ראשי	יאיר זיק תאגיד: זיק אדריכלים
יזם	משה חמי תאגיד:
בעלים	משה חמי תאגיד:

טבלת גושים וחלקות*

מספר גוש	חלק/ כל הגוש	מספרי חלקות בשלמותן	מספרי חלקות בחלקיותן
6884	חלק	17	
6903	חלק	88	

* הרשימה המלאה מפורטת בהוראות התכנית / בהודעה שפורסמה בעיתונות וברשומות

תרשים התמצאות 1:3000

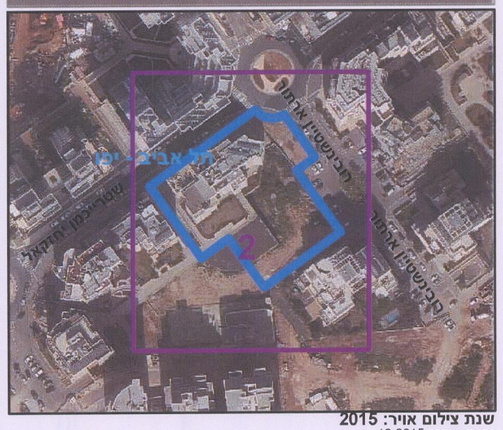

שנת צילום אויר: 2015
גרסת מערכת 12.2015

מקרא

- גבול התכנית
- גוש 1234 גבול גוש ומספרו
- 5 גבול חלקה ומספרה
- תא שטח ומספרו 1
- מספר הדרך 1 2 3 4
- קווי בנין
- רוחב הדרך
- יעוד עפ"י תכנית מאושרת אחרת
- קו-בנין
- קו עזר1
- מידות

אישורים

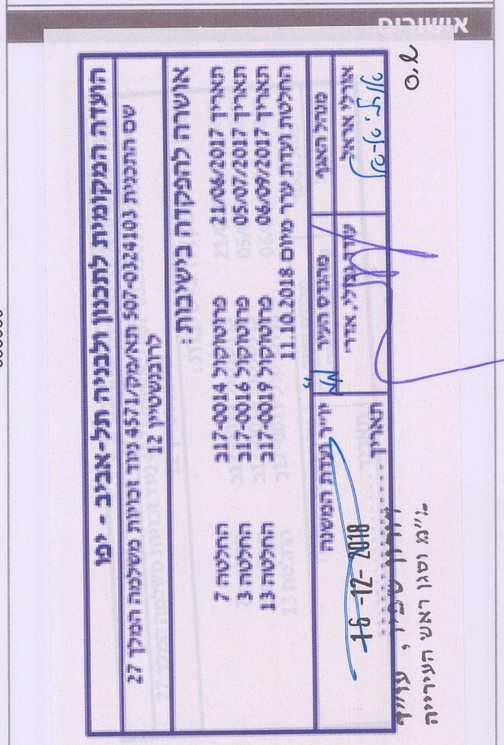

הריני מצהיר בזאת כי המפה הטופוגרפית/המצבית המהווה רקע לתכנית זו, נערכה על ידי ביום 09/011/2016 והיא הוכנה לפי הוראות נוהל מבא"ת ובהתאם להוראות החוק ולתקנות המוזדים שבתוקף. דיוק הקו הכחול והקדסטר: מדידה אנליטית מלאה ברמת תצ"ר
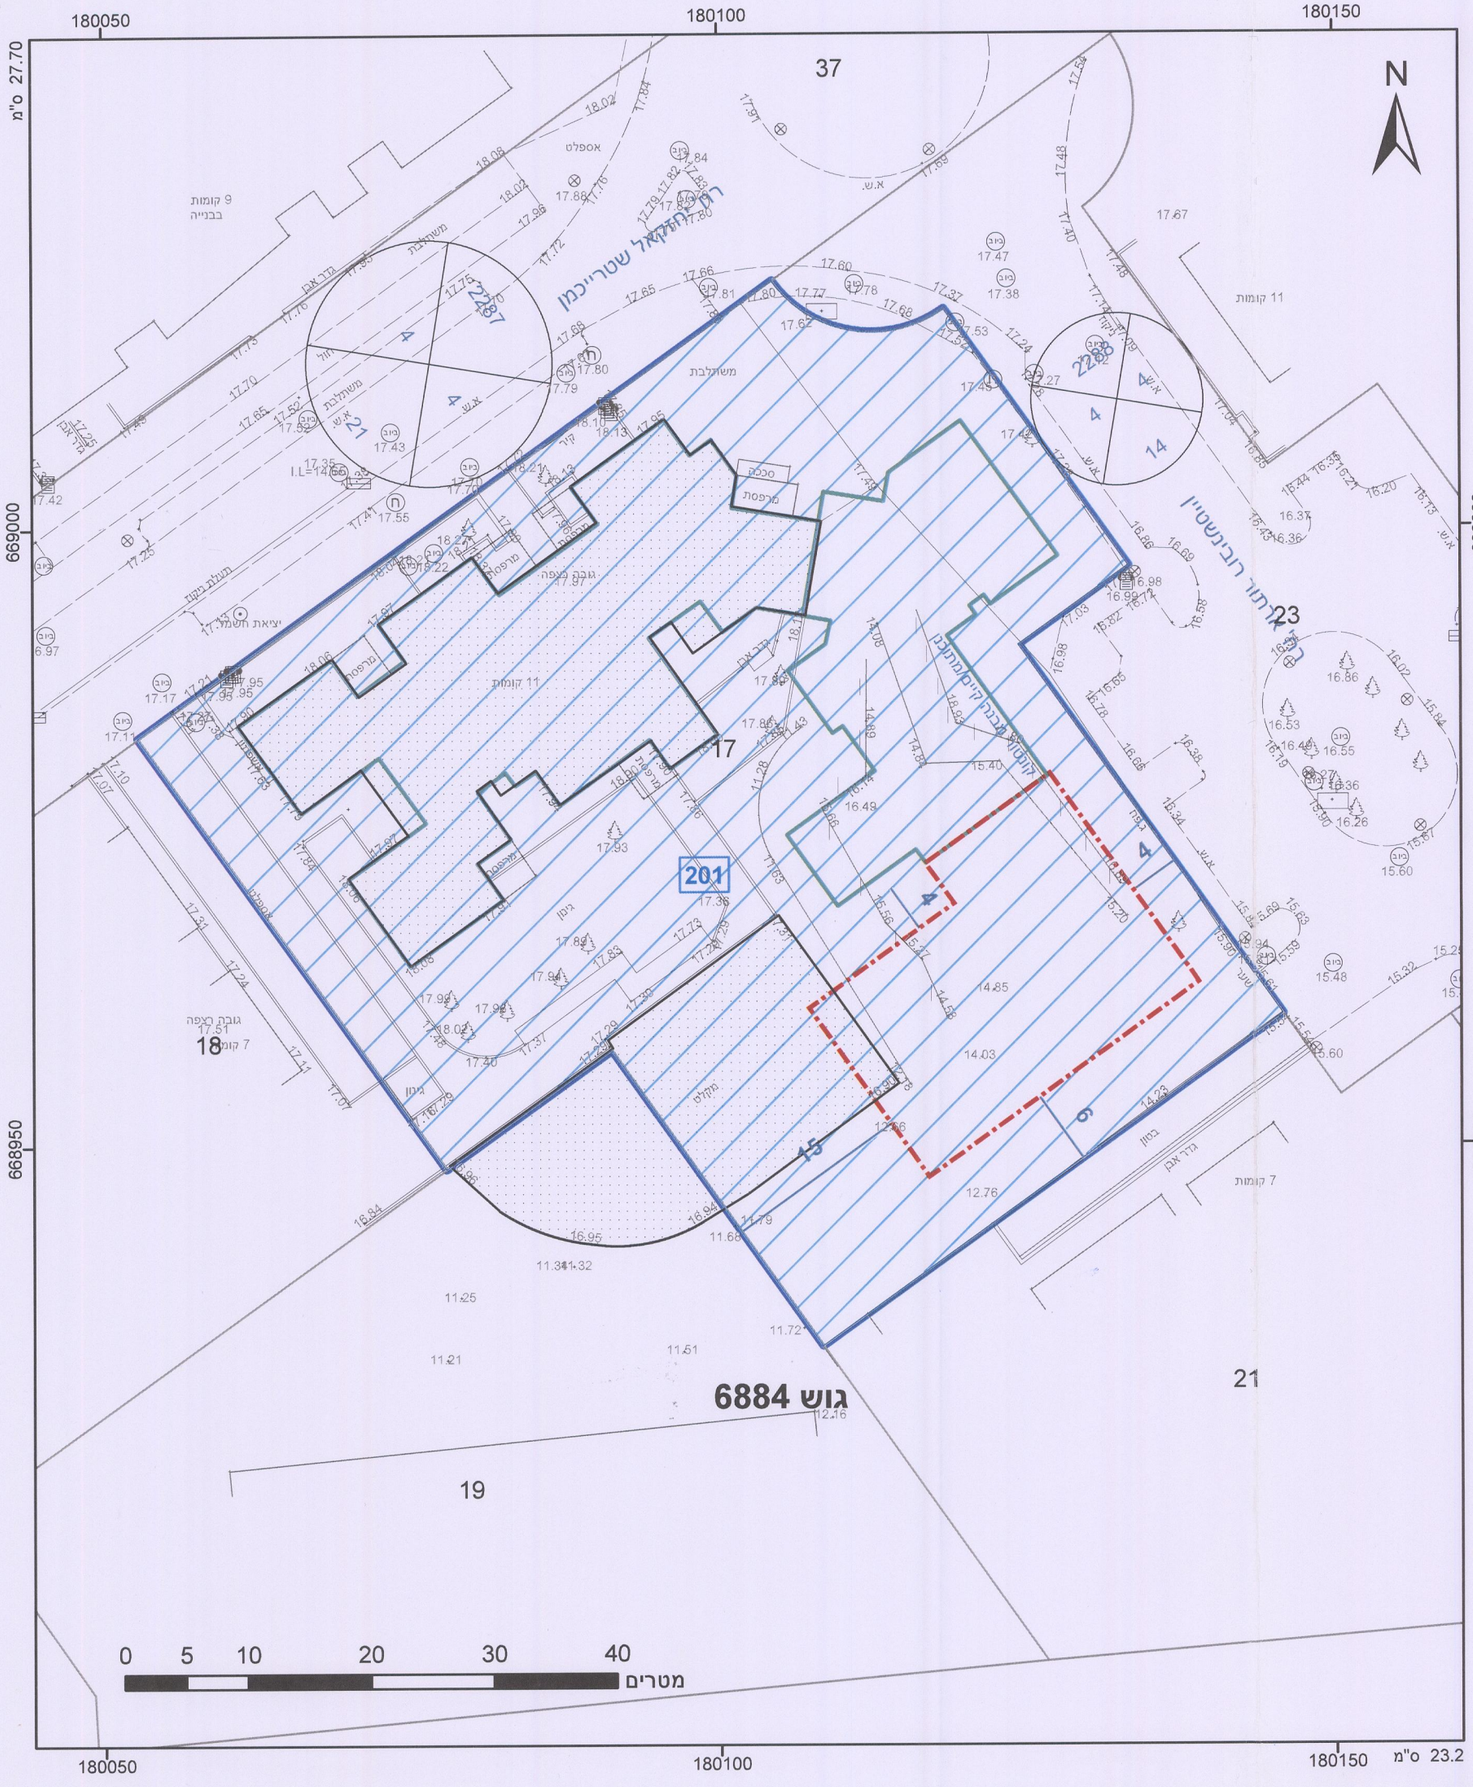
רמזי קעואר
שם המודד
883
מספר רשיון
14/12/2017
תאריך