נספח בינוי

נספח מס׳ 1

תא\מק\4573
התחדשות דרך השלום 117-105

נספח לתכנית 507-1028927 גליון 1 מתוך 1

תחולה	מנחה
תיאור	נספח בינוי
תאריך עריכת הנספח	29/06/2023
רשימת התרשימים	**קנ״מ**
תכנית	1:500
שם תרשים	–
שם תרשים	–
שם תרשים	–

שמות וחתימות:

עורך הנספח	שם: דני קייזר	חתימה:
	תאגיד: קייזר אדריכלים ומתכנני ערים	

הועדה המקומית לתכנון ולבניה תל אביב - יפו
שם התכנית 507-1028927 תא/מק/4573 התחדשות דרך השלום 105-117
אושרה למתן תוקף (לאחר דיון בהתנגדויות):
תאריך 09/02/2022 פרוטוקול 22-0004ב החלטה 5
תאריך 12/07/2023 פרוטוקול 23-0012ב החלטה 13
תאריך 05/03/2025 פרוטוקול 25-0005ב החלטה 7

מנהל האגף	מהנדס העיר	יו״ר הועדה/יו״ר ועדת המשנה
אורלי אראל	אהוד פרמלי, אדר׳	ליאור שפירא, עו״ד

תאריך 16-06-2025

מאושרת
סמכות מקומית

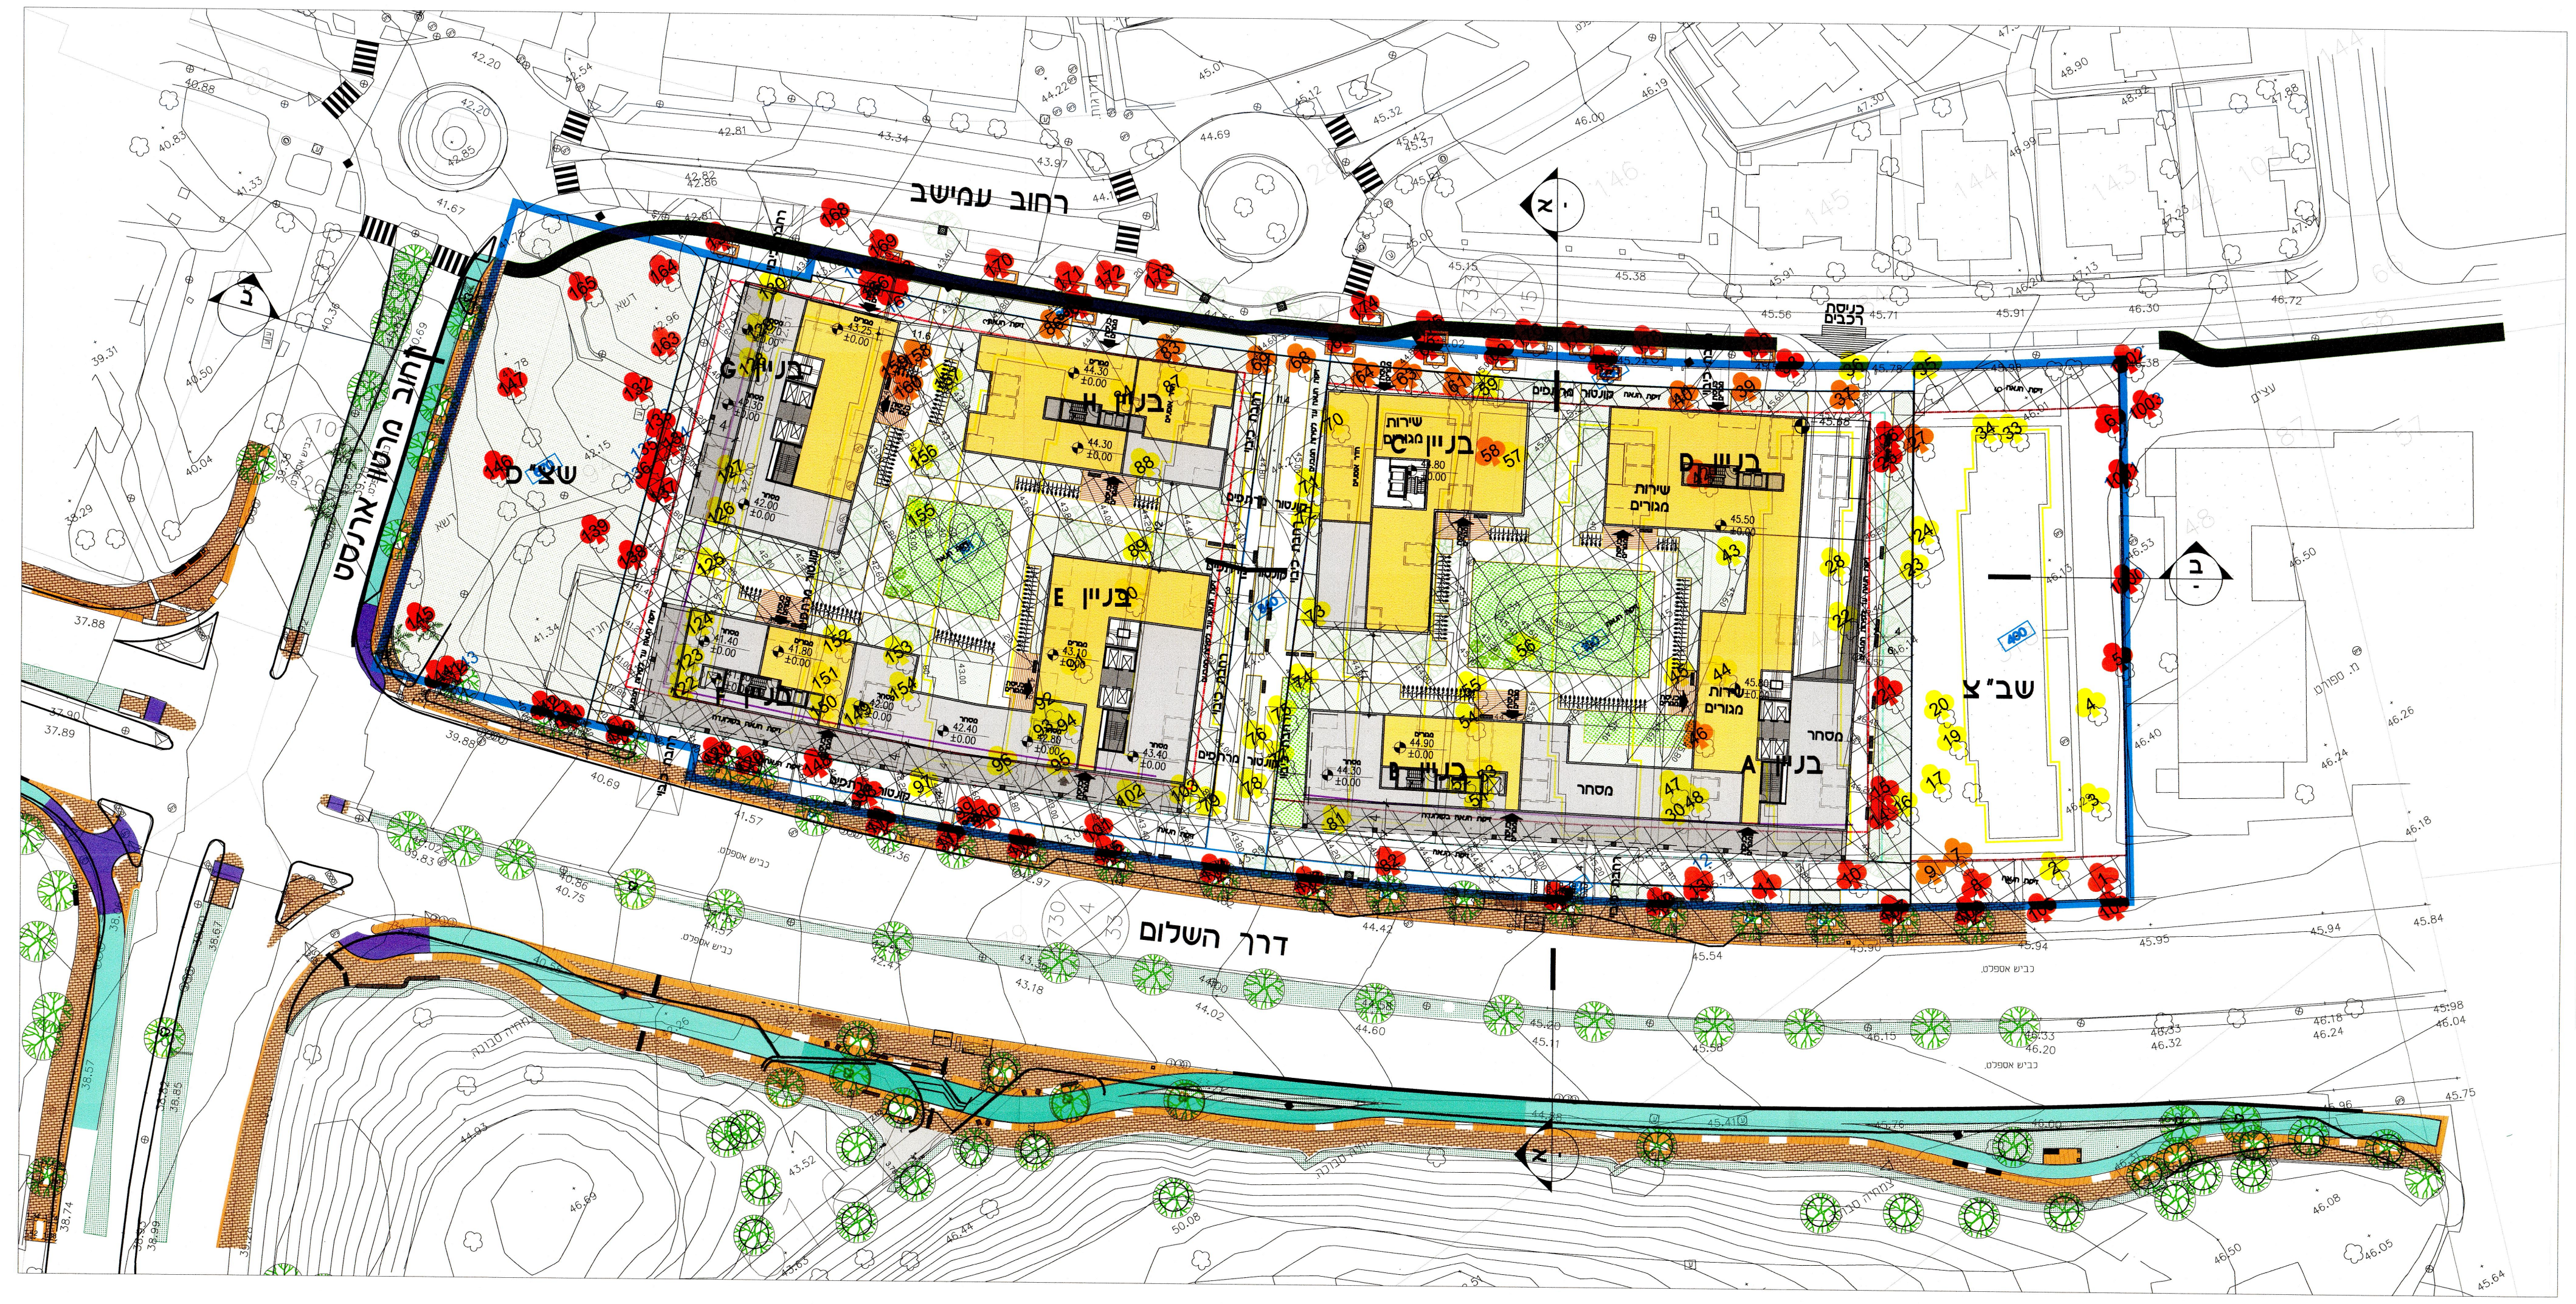
רחוב עמישב
דרך השלום
שצ״פ
שב״צ

קומת קרקע

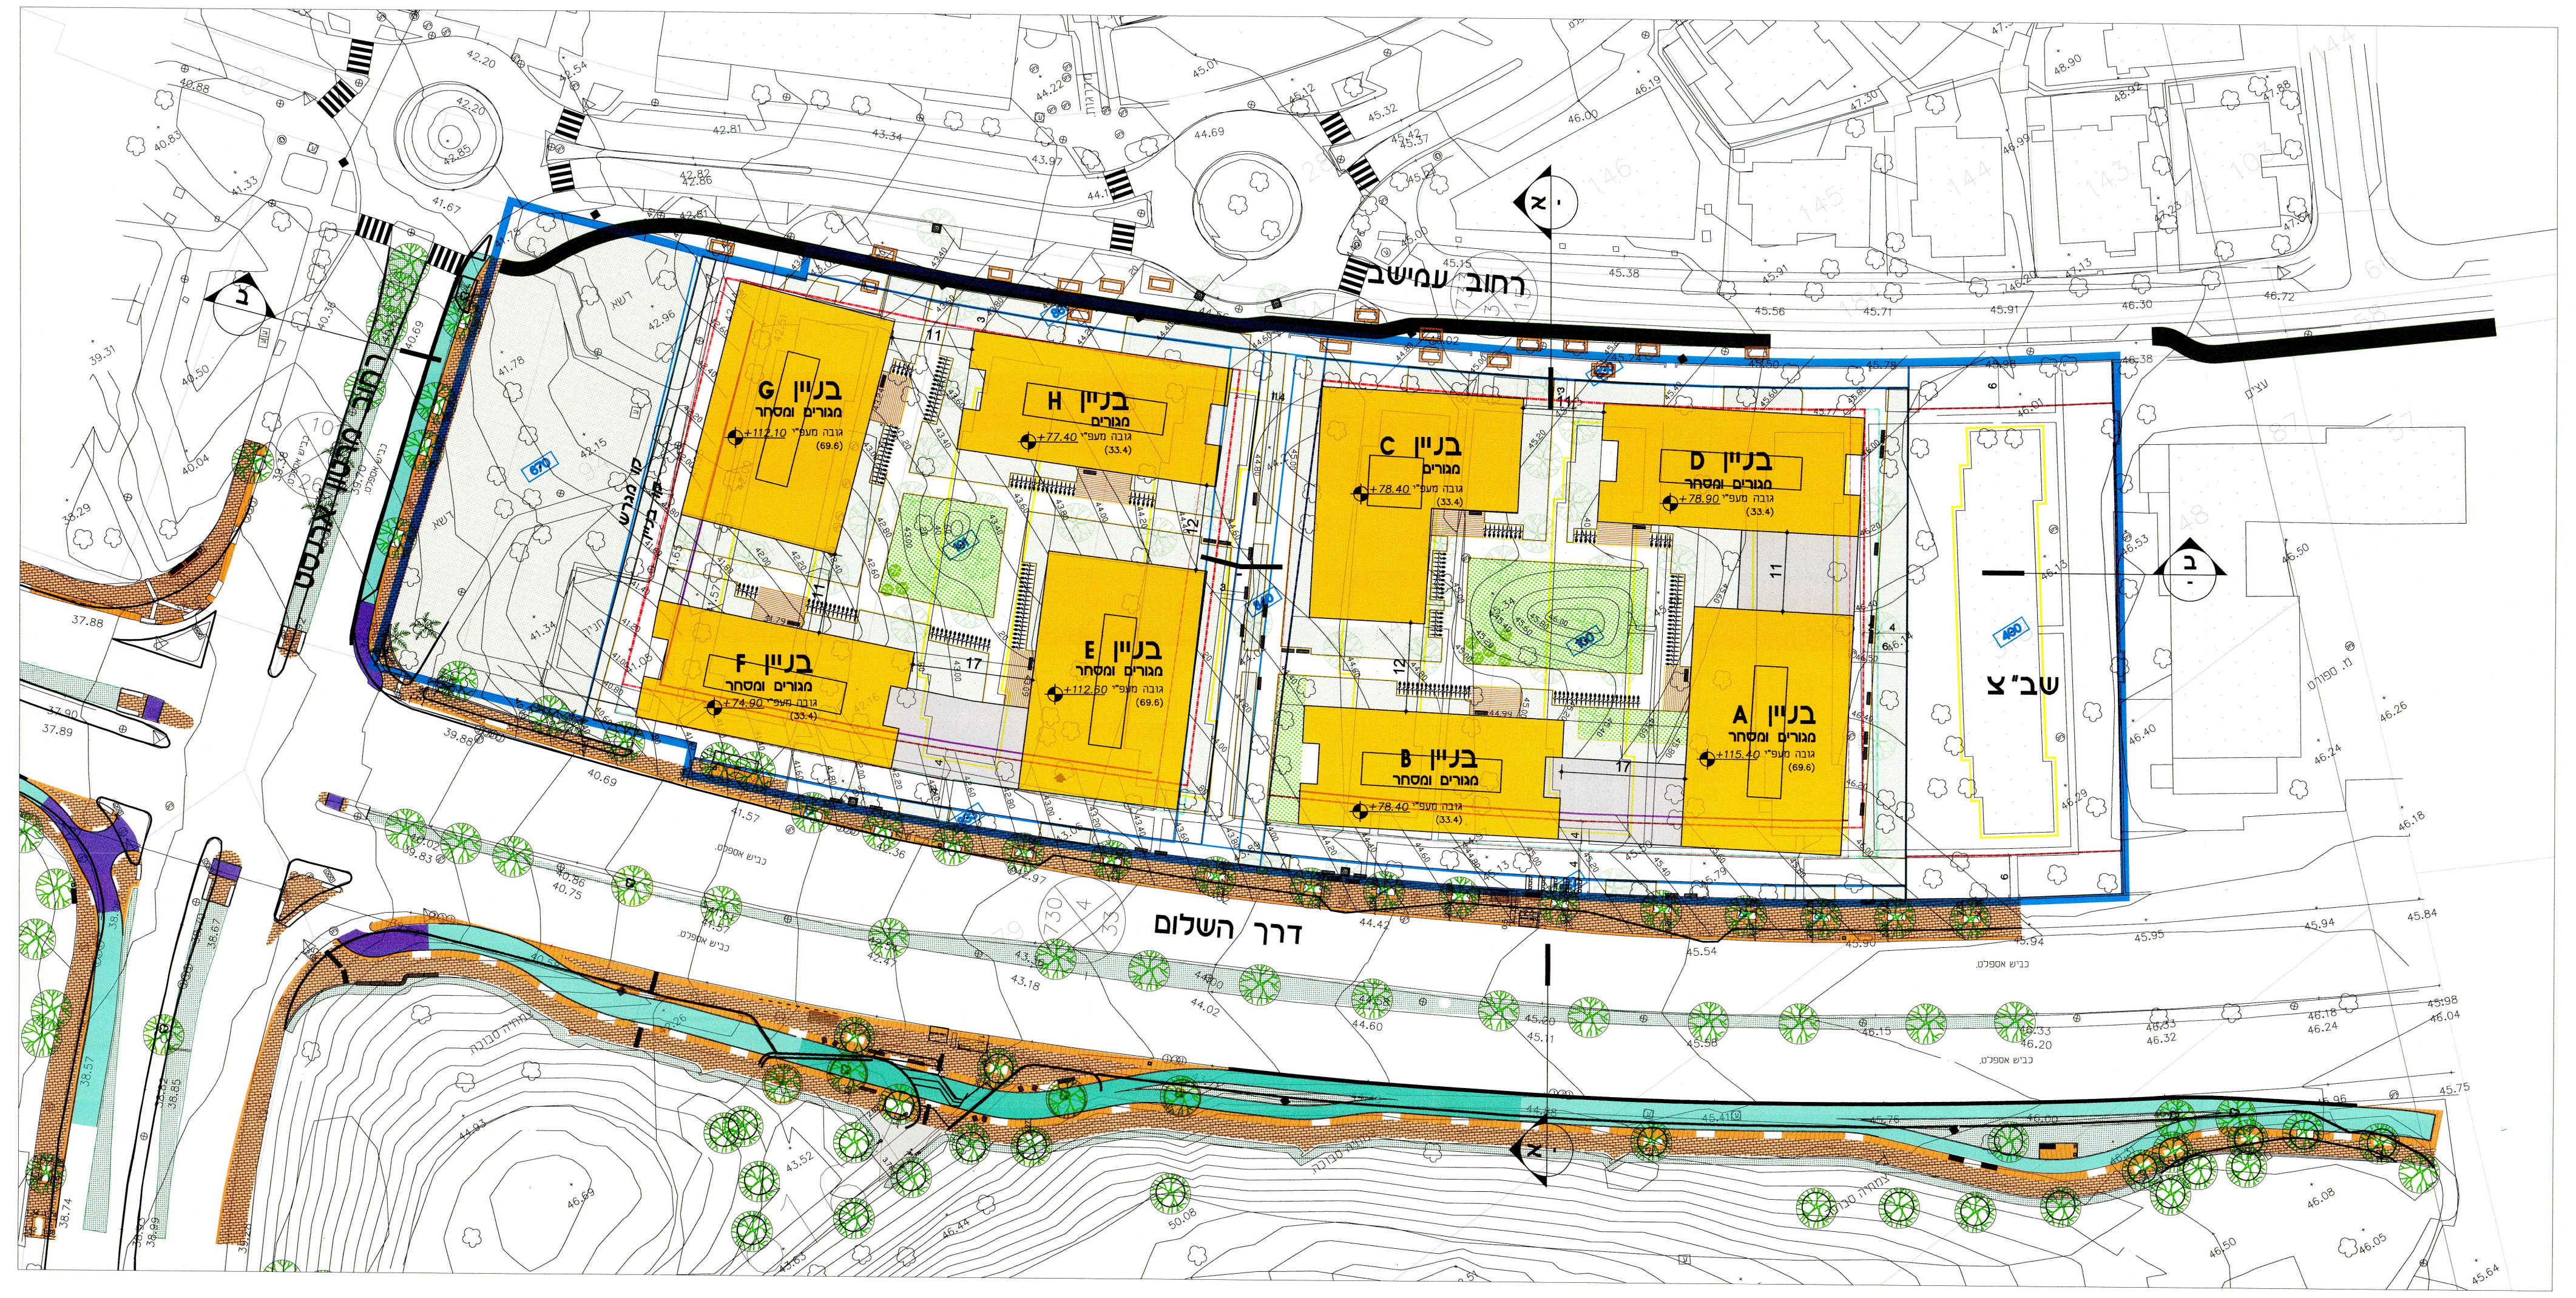
רחוב עמישב
דרך השלום
בניין G
בניין H
בניין C
בניין D
בניין F
בניין E
בניין B
בניין A
שב״צ

תכנית גגות

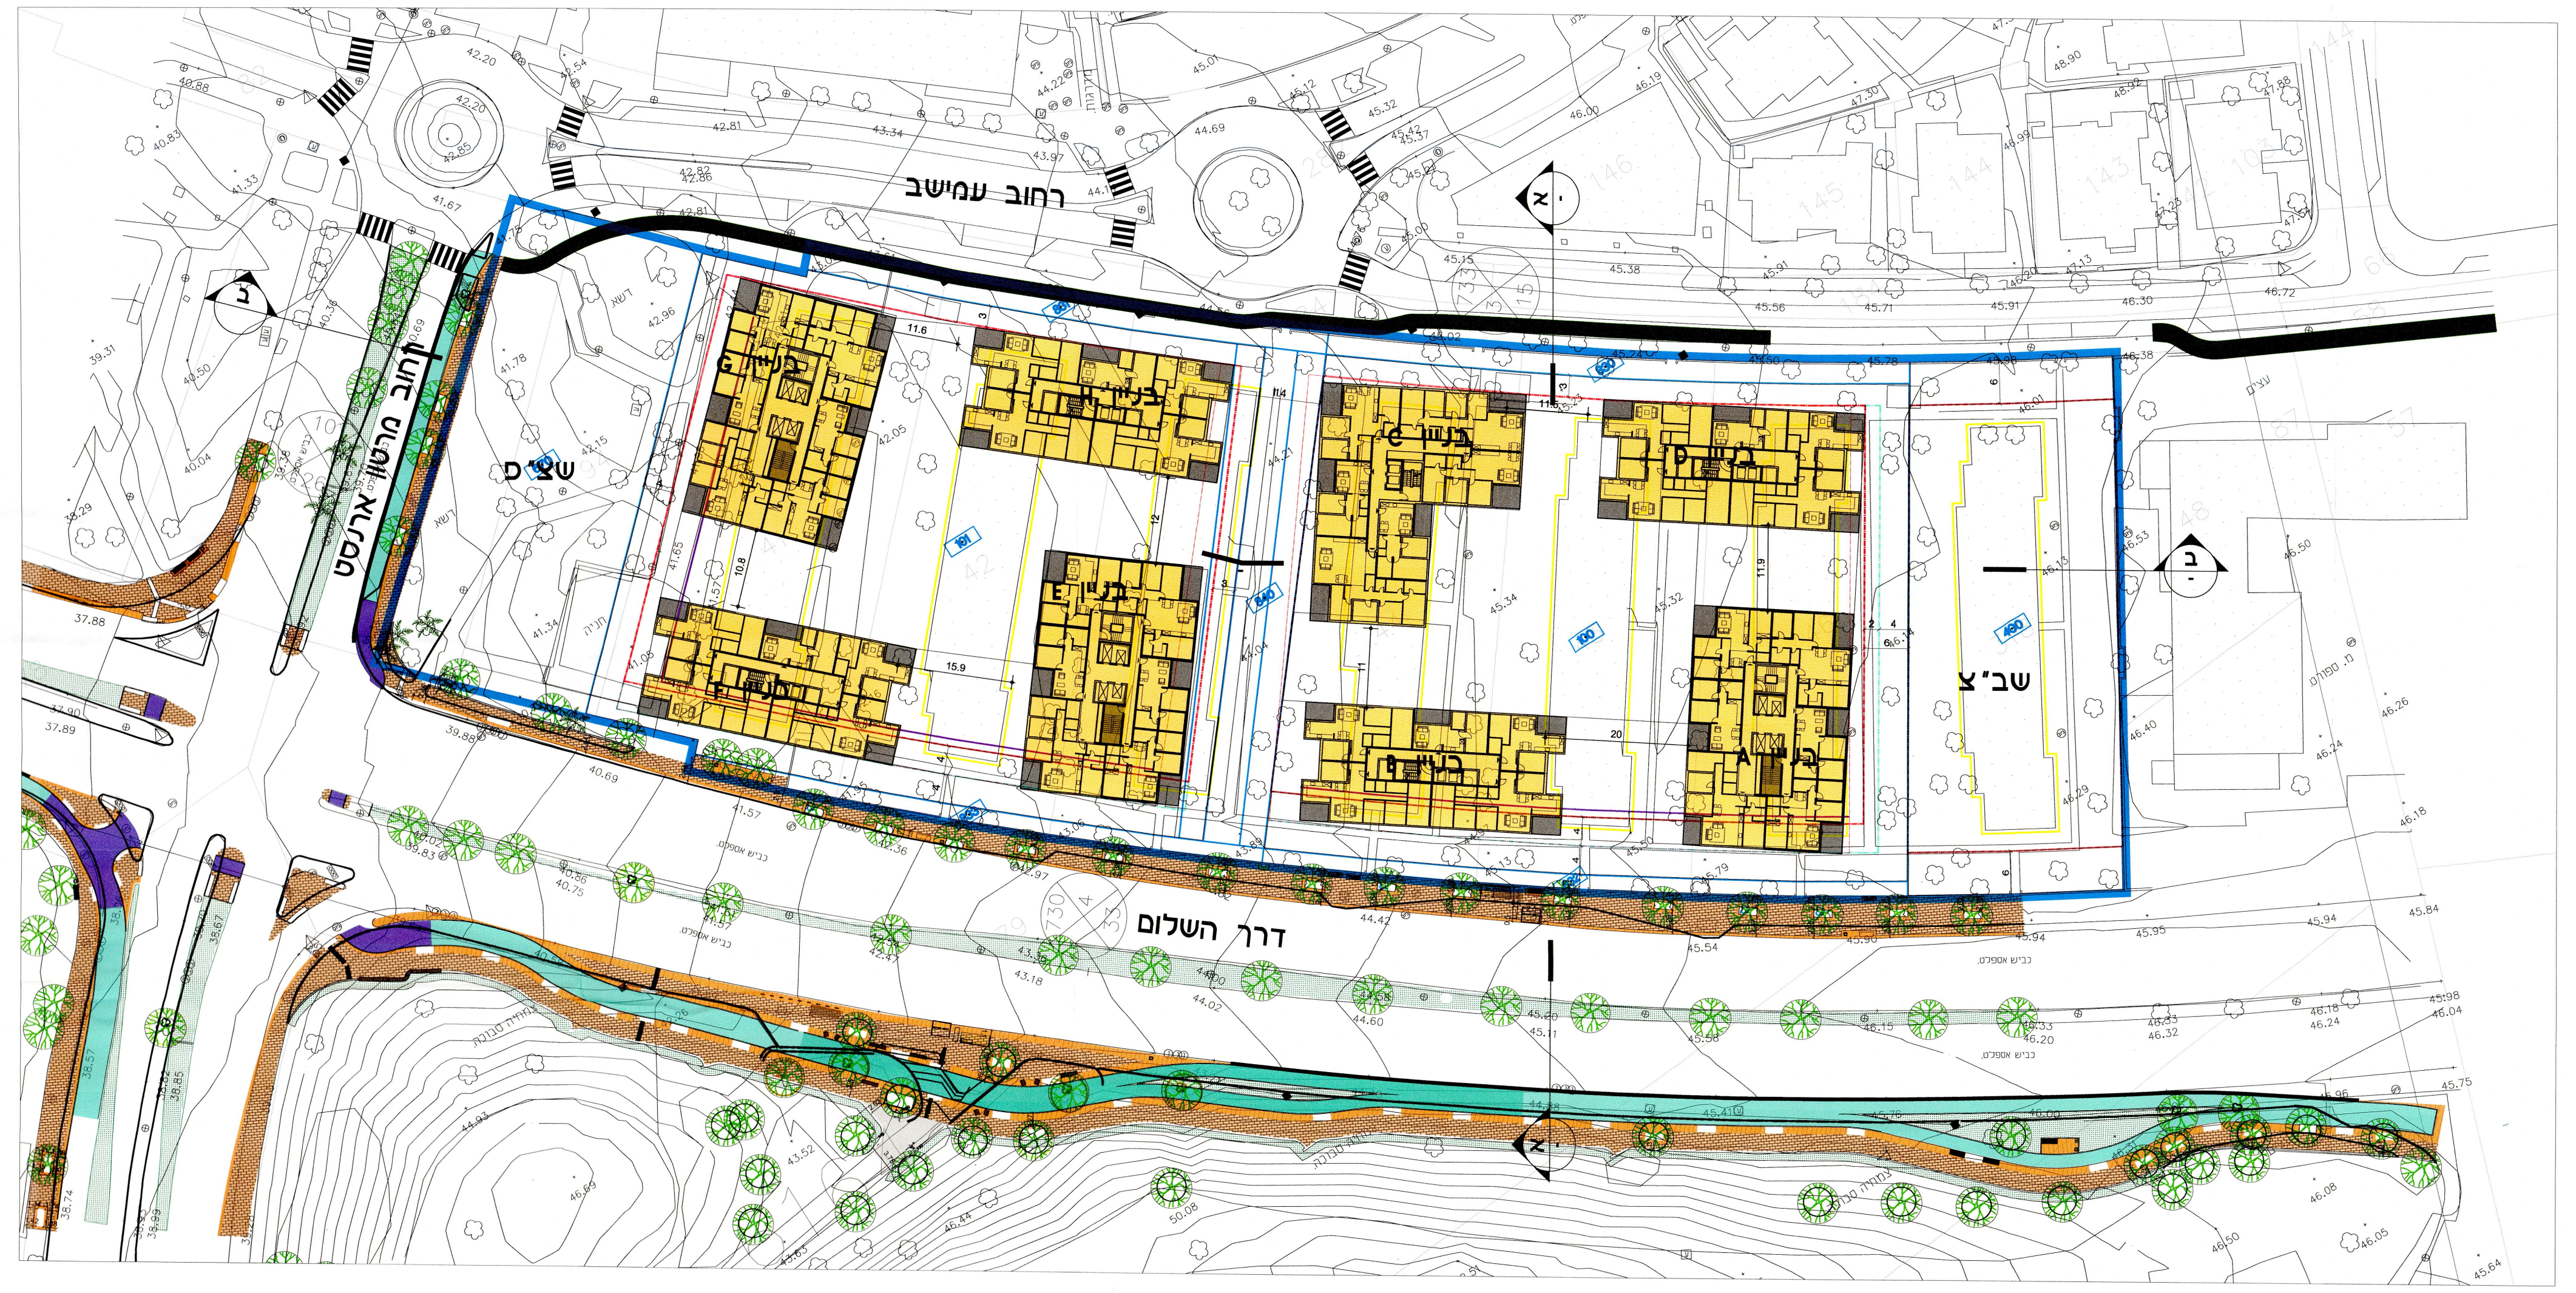
רחוב עמישב
דרך השלום
שצ״פ
שב״צ
בניין G
בניין H
בניין C
בניין D
בניין F
בניין E
בניין B
בניין A

קומת טיפוסית

מקרא

- 🟨 מגורים
- ▨ מסחר
- קו בניין
- קו בניין עילי/מרפסות

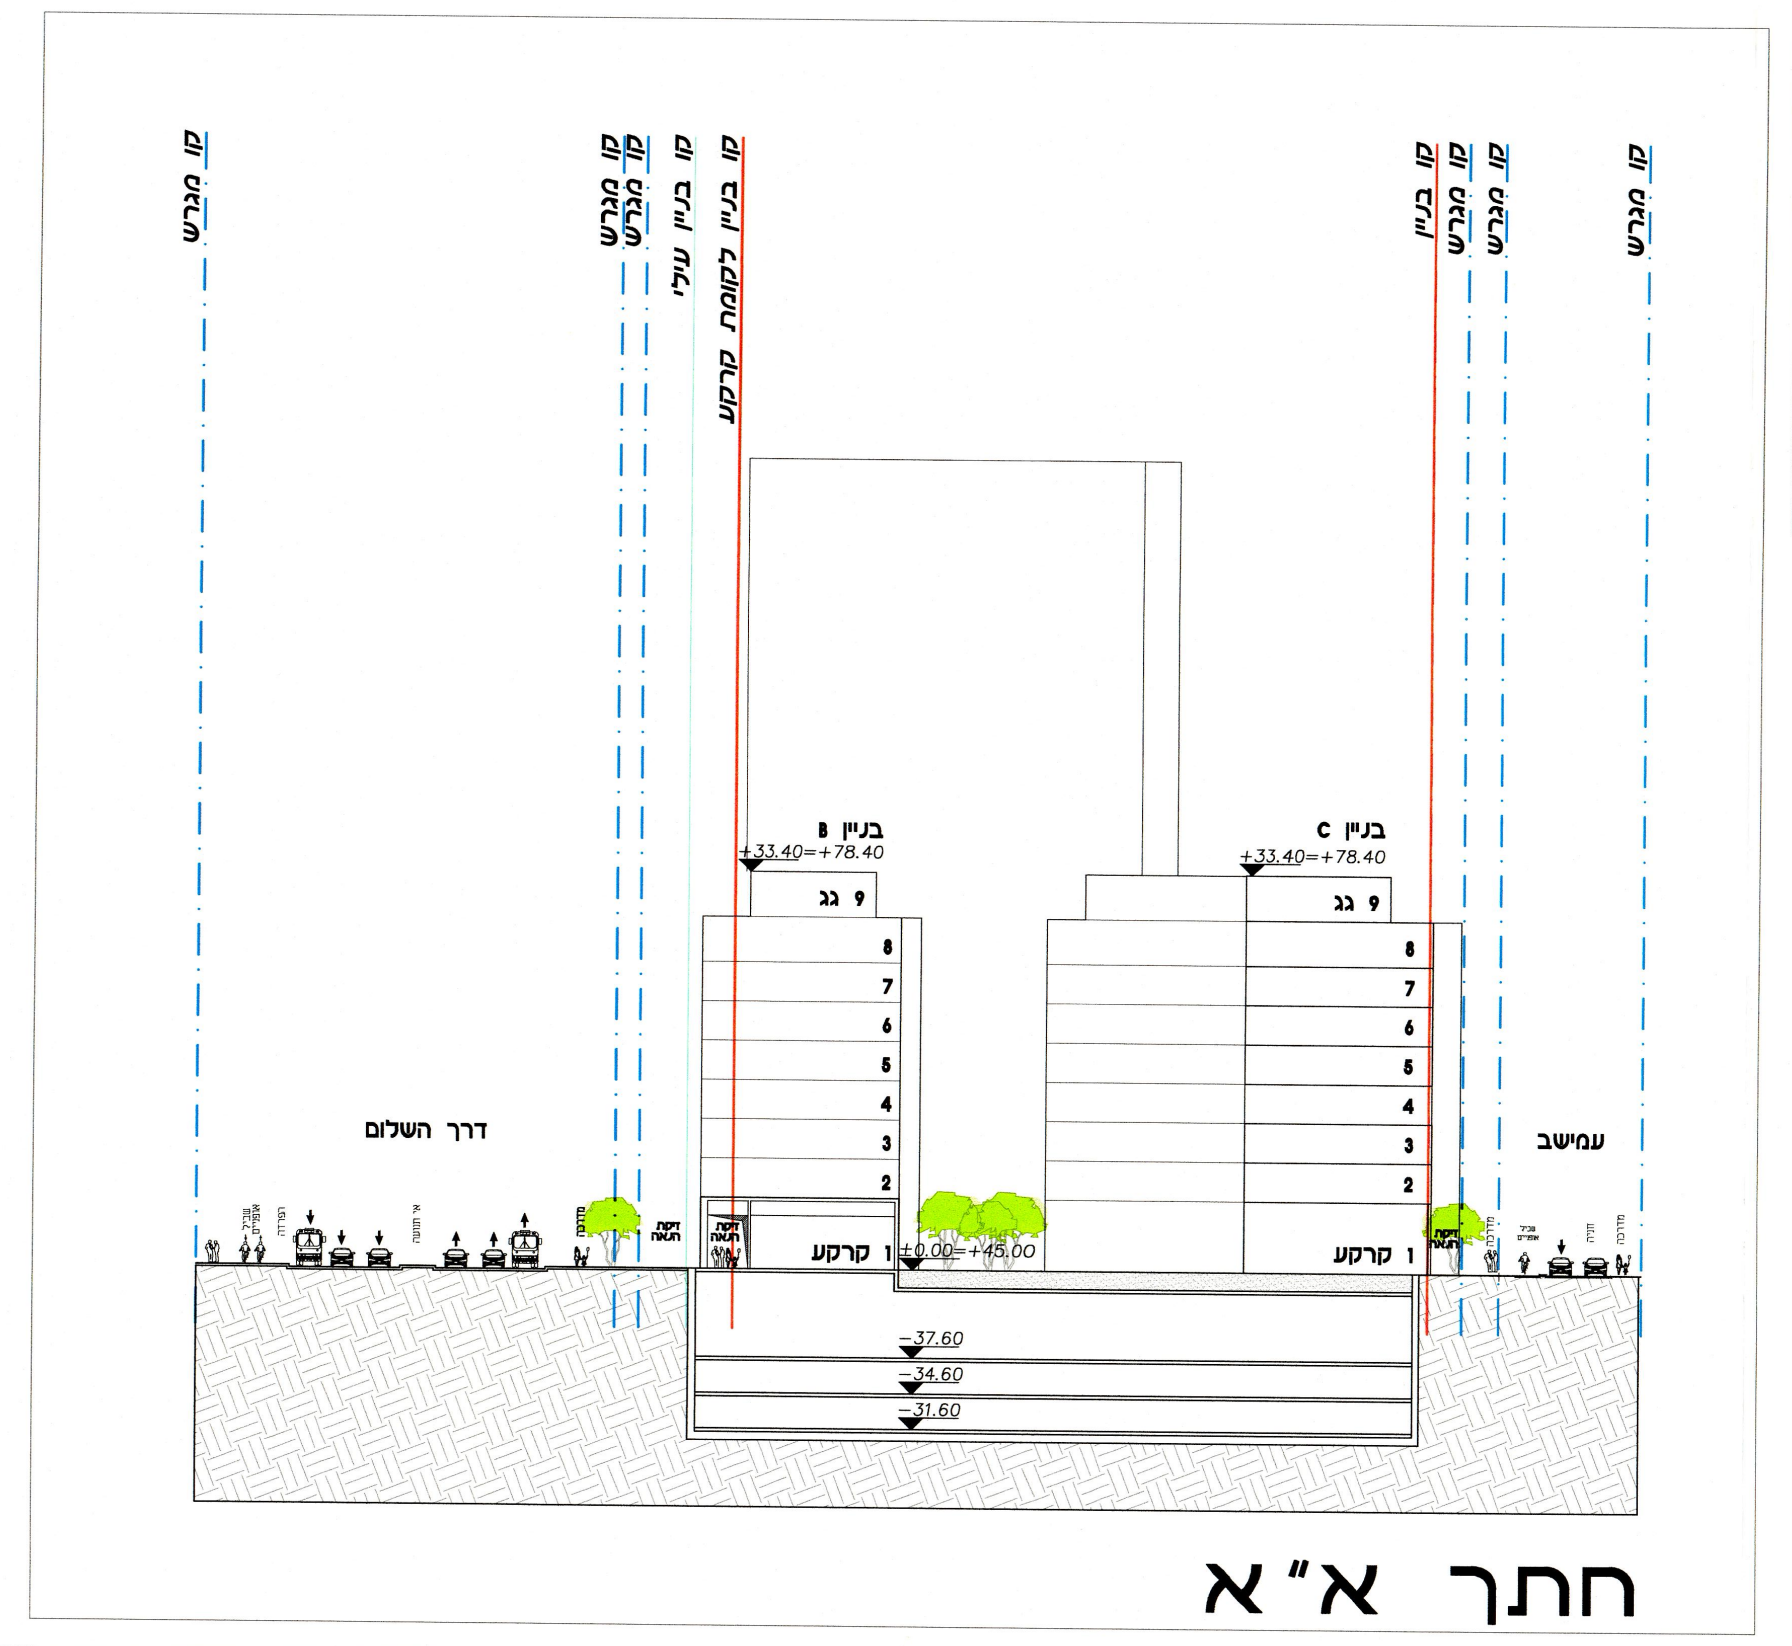
קו מגרש
קו בניין עילי
קו בניין לקומת קרקע
קו בניין
בניין B
+33.40=+78.40
בניין C
+33.40=+78.40
9 גג
8
7
6
5
4
3
2
1 קרקע
±0.00=+45.00
-37.60
-34.60
-31.60
דרך השלום
עמישב

חתך א״א

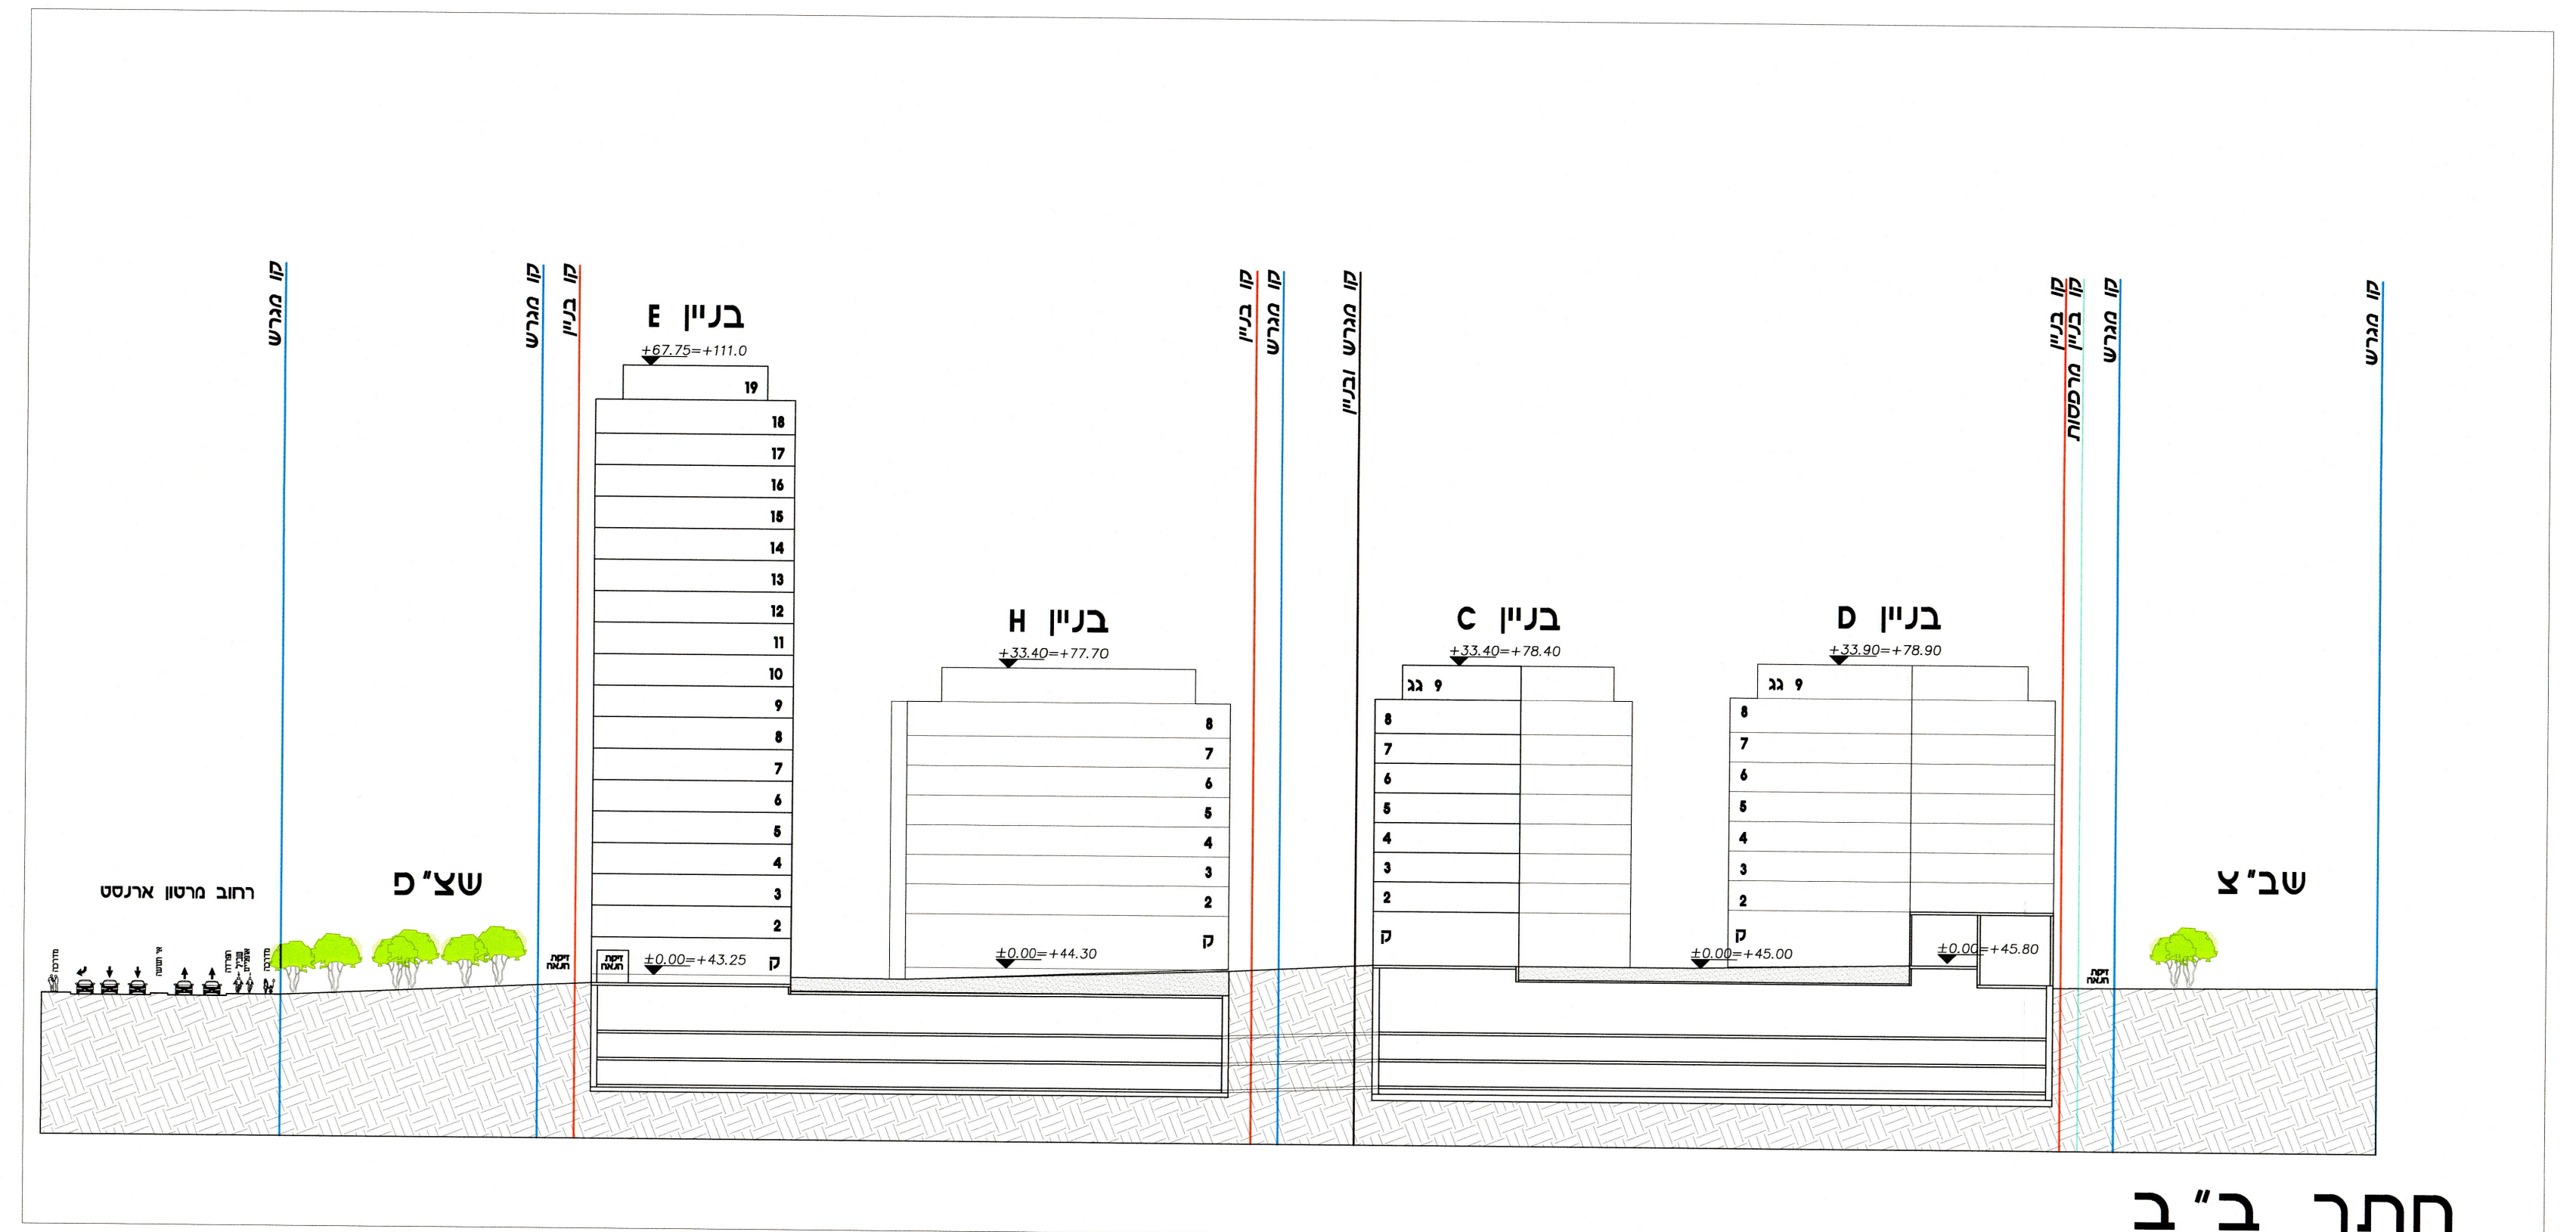
בניין E
בניין H
בניין C
בניין D
שצ״פ
שב״צ

חתך ב״ב

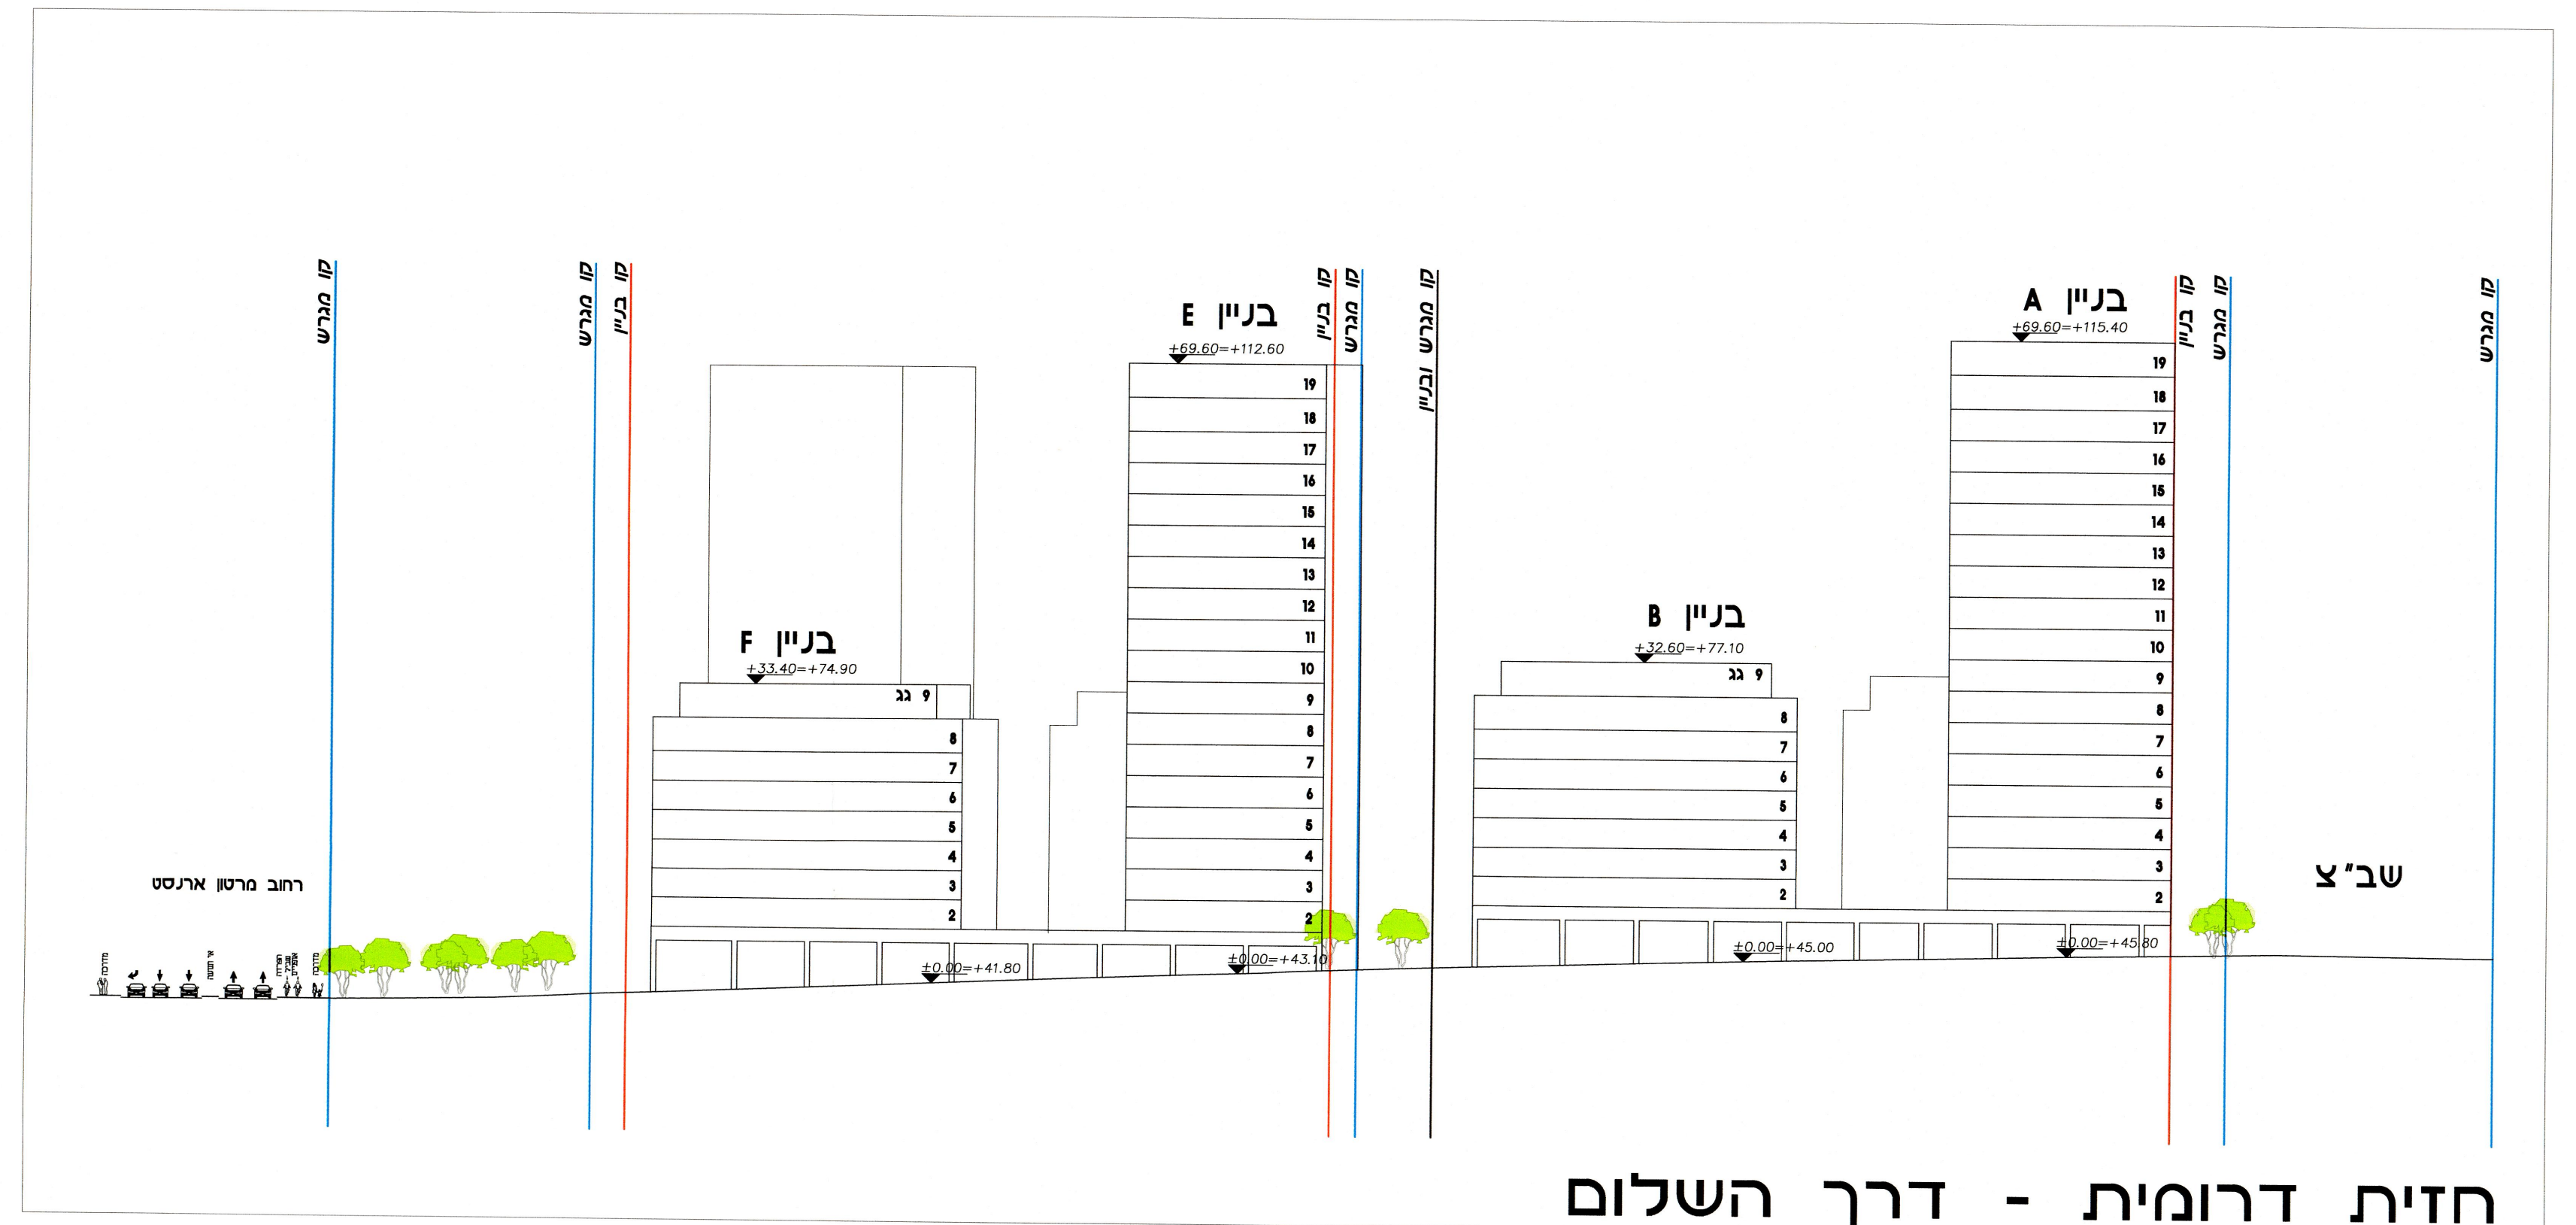
בניין F
בניין E
בניין B
בניין A
שב״צ

חזית דרומית - דרך השלום

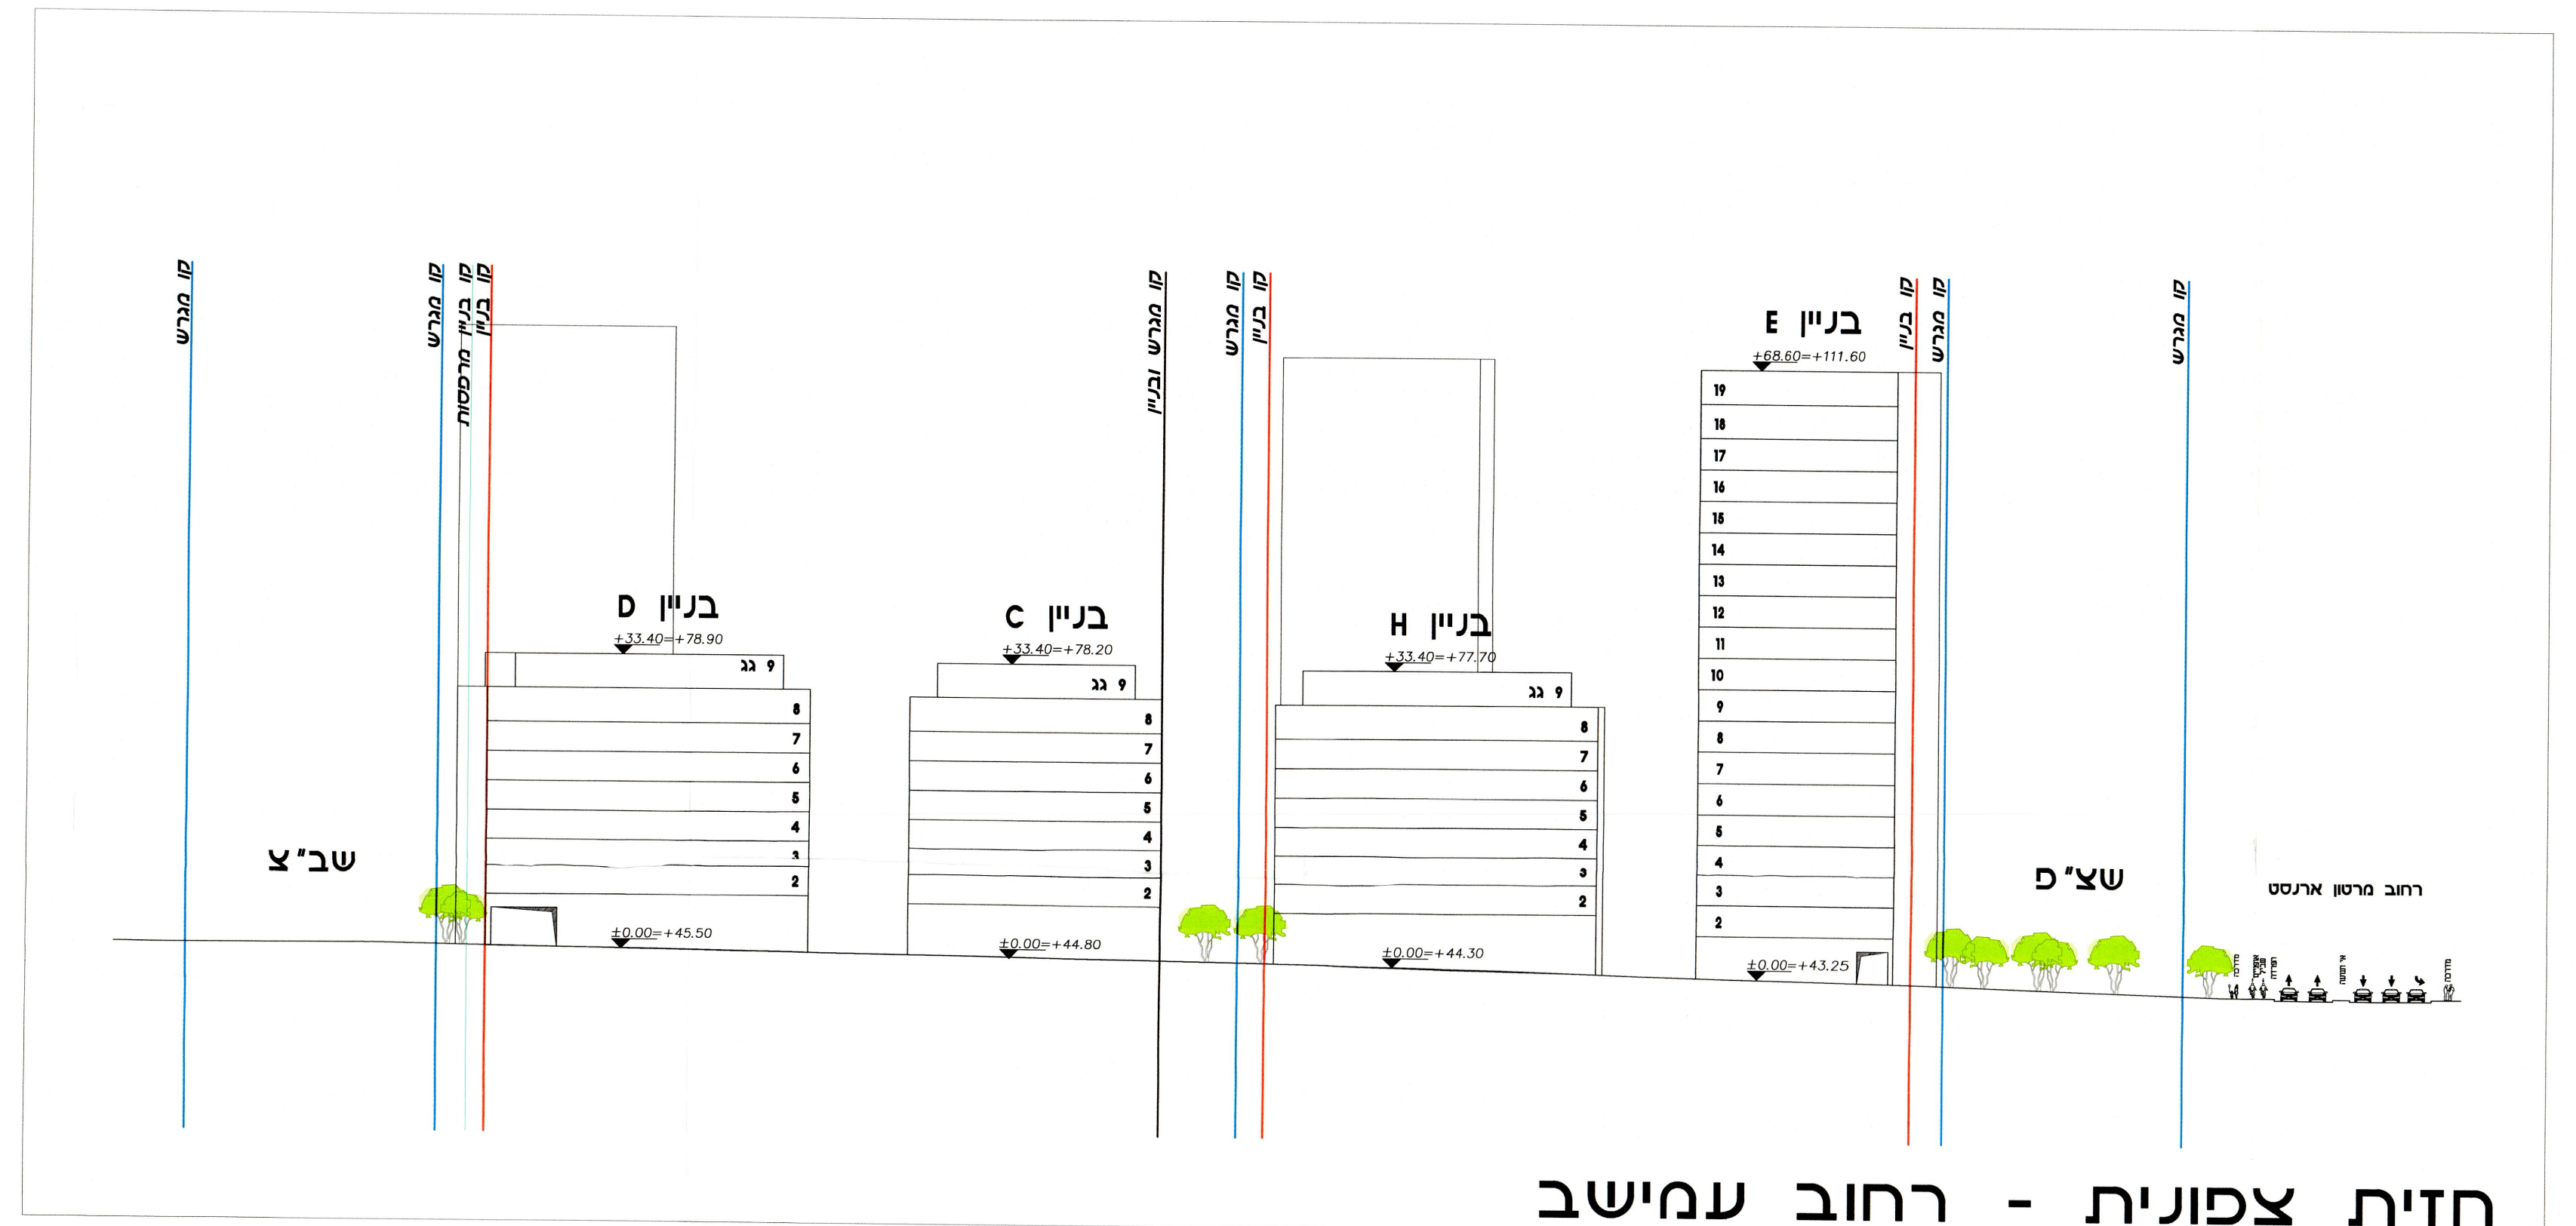
בניין D
בניין C
בניין H
בניין E
שב״צ
שצ״פ

חזית צפונית - רחוב עמישב