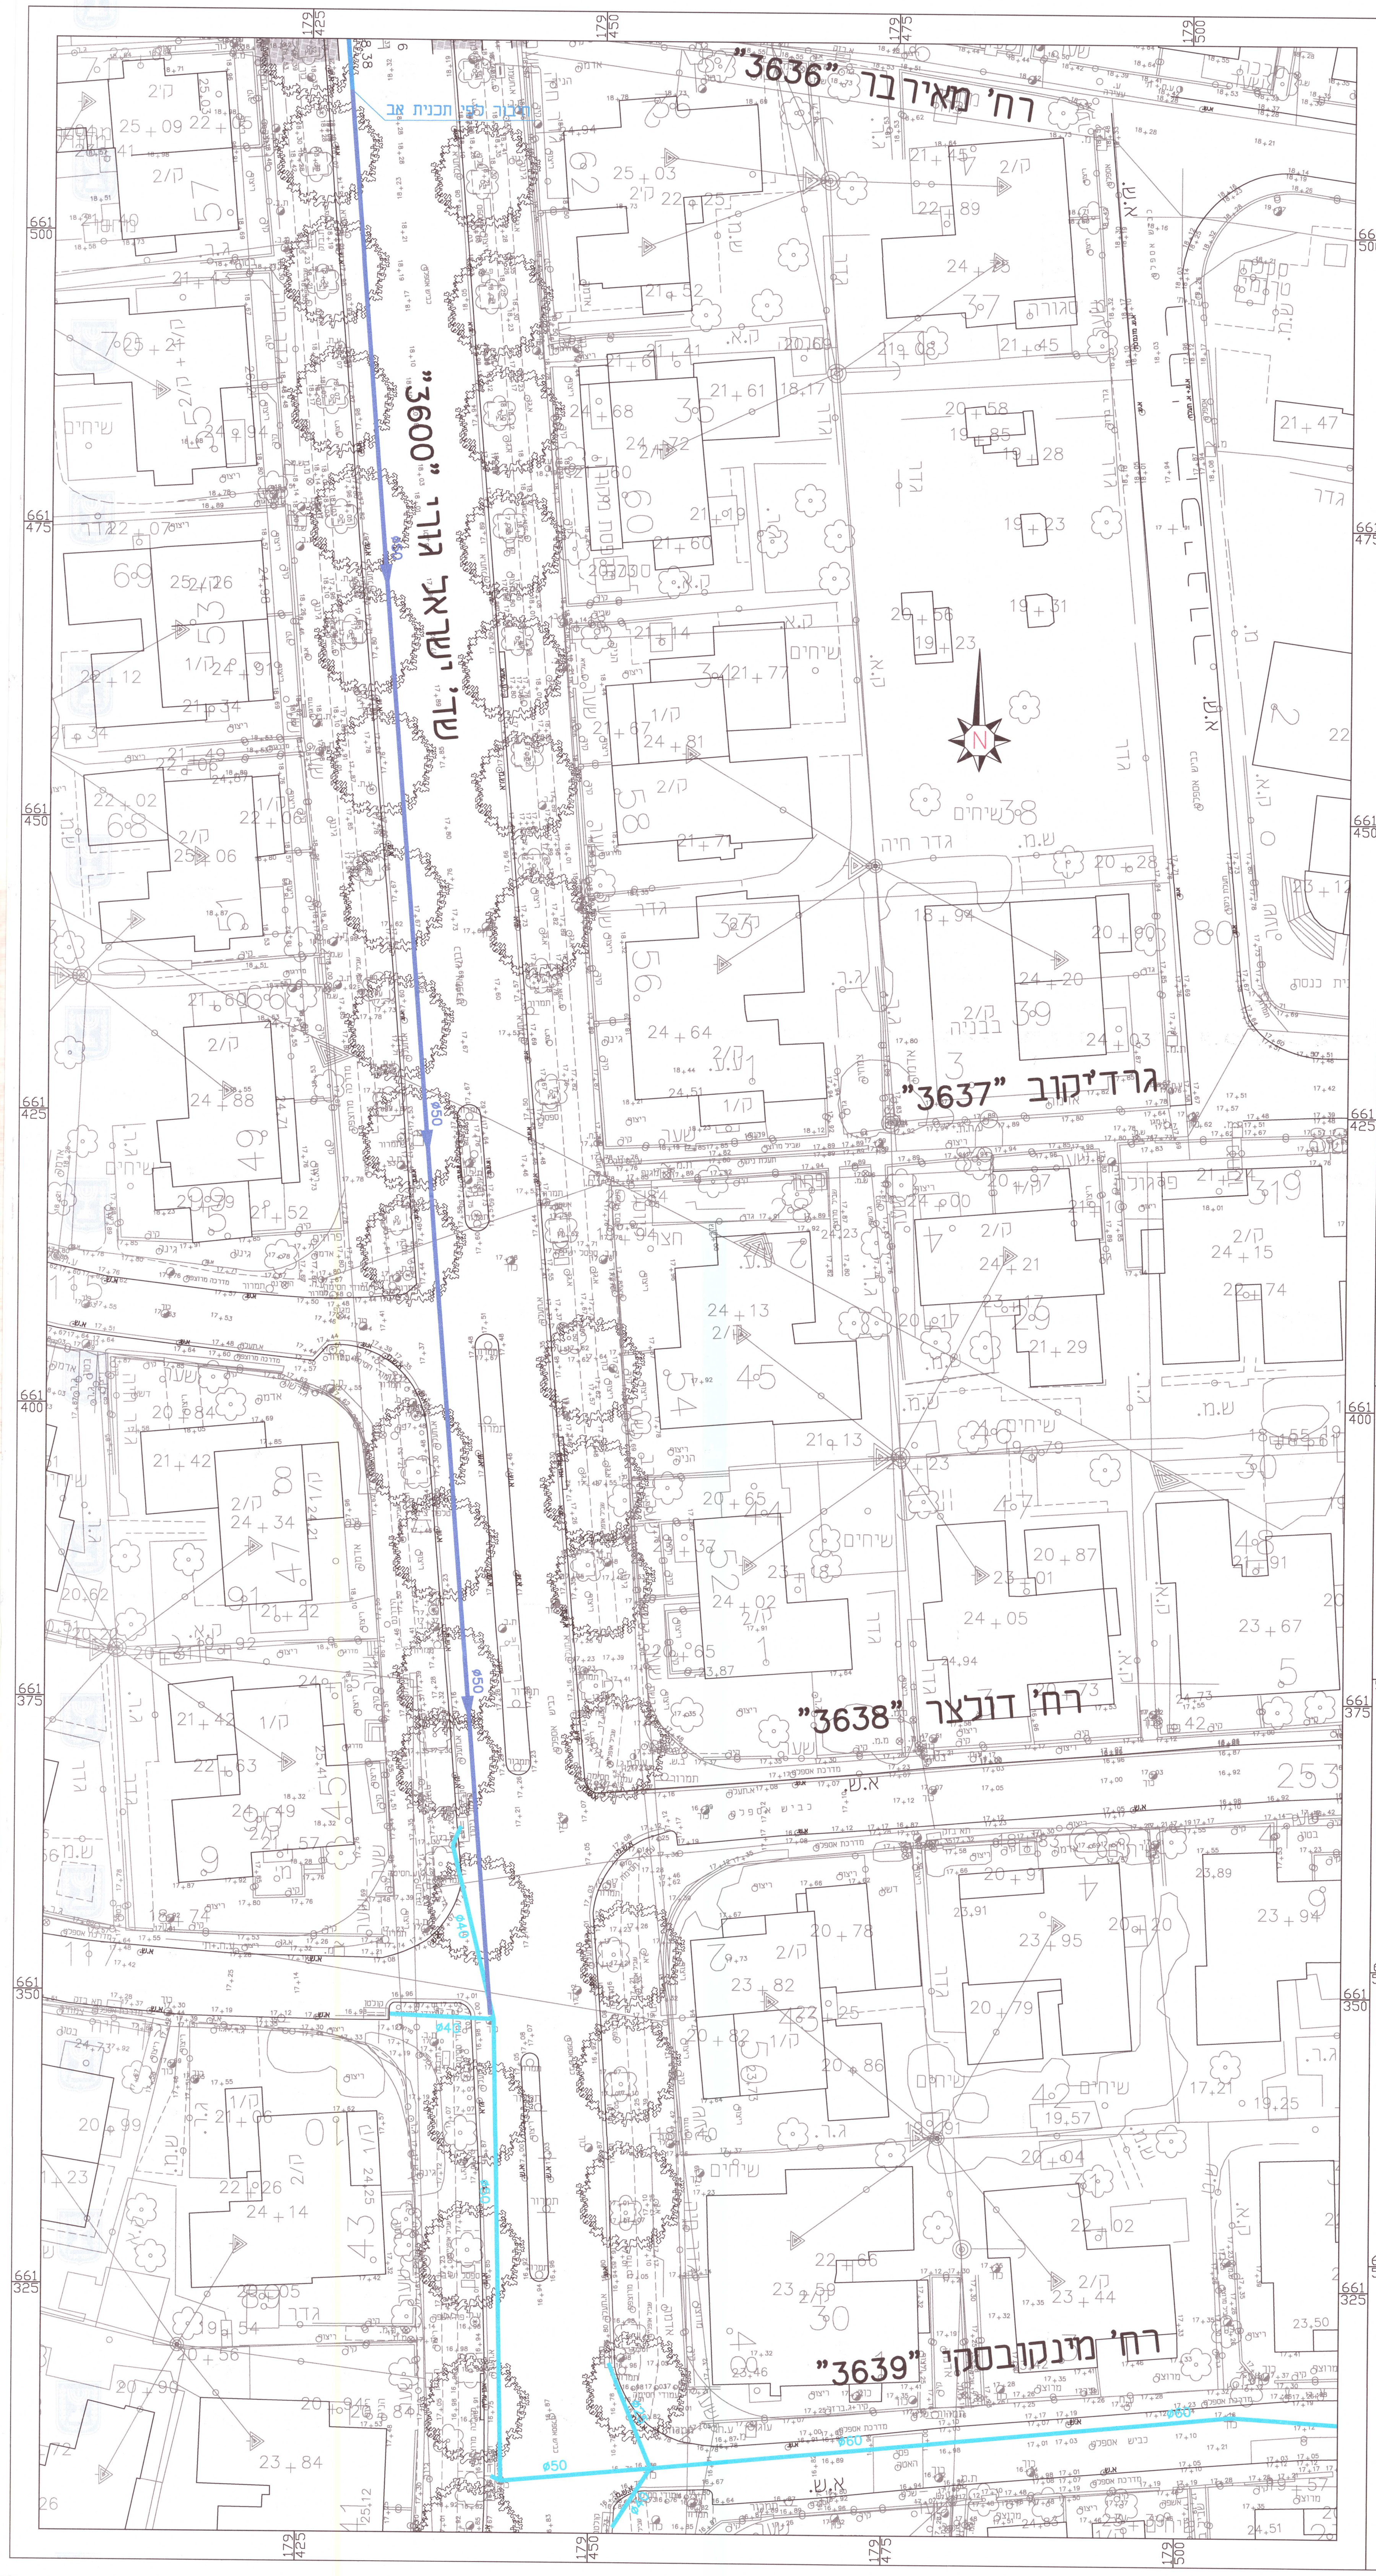

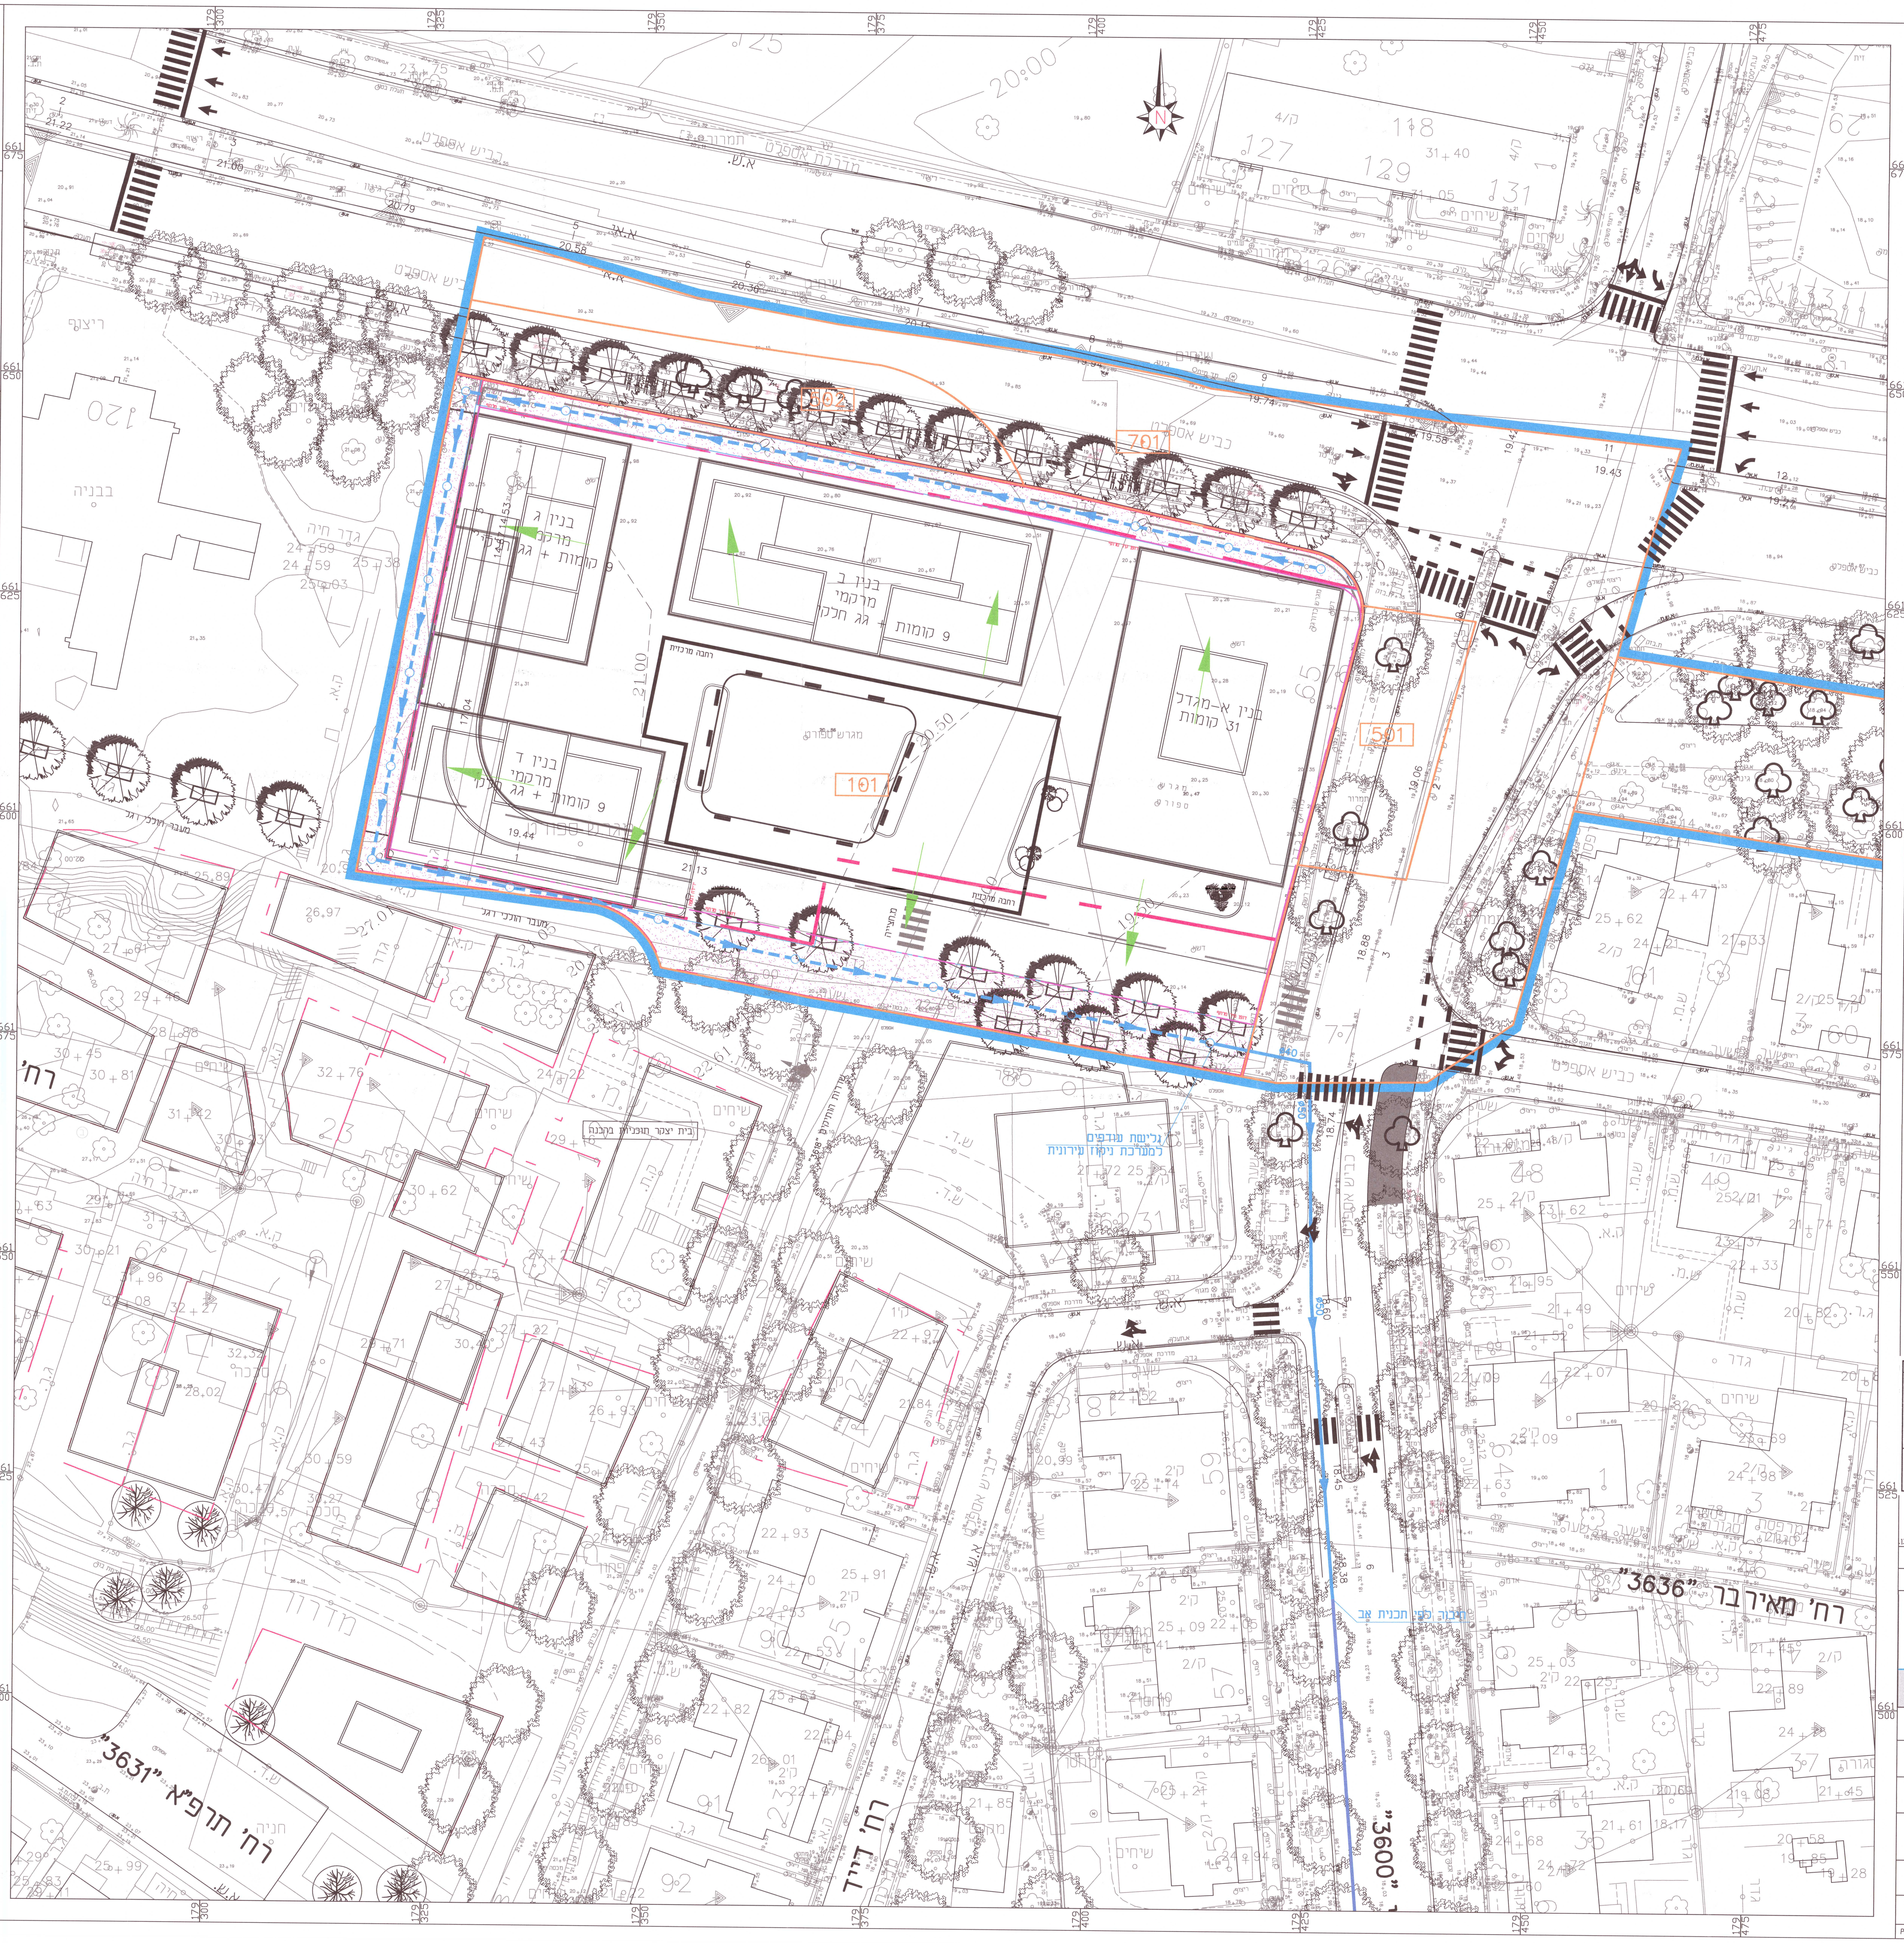

נספח ניקוז

נספח לתכנית מס. 507-0623314

תא\1\4677
אופטושו-ליוויק

גליון 2 מתוך 3

תחולה	מנחה
תיאור	תכנית תנוחה
תאריך עריכת הנספח	1.12.2020
קנ"מ	1:250

תרשימים נוספים	קנ"מ

שמות וחתימות:

עורך הנספח	שם: יורם לבל תאגיד: י.לבל מהנדסים יועצים בע"מ

מפת הסביבה

מקרא:
- קו כחול
- קו בנין
- גבול מרתף
- גבול מגרש
- קו ניקוז מתוכנן
- צינור שרשורי
- קו ניקוז מתוכנן לפי תכנית אב
- קו ניקוז קיים
- ▨ אזור חלחול והשהייה
- כיוון זרימה לאזור חלחול והשהיה
- ○ בור חלחול

מינהל התכנון-מחוז תל-אביב
חוק התכנון והבנייה, תשכ"ה-1965
אישור תכנית מס' 507-0623314
הועדה המחוזית לתכנון ולבניה החליטה
ביום 29.11.21 לאשר את התכנית
☒ התכנית לא נקבעה טעונה אישור שר
☐ התכנית נקבעה טעונה אישור שר
מנכ"לית מינהל התכנון | יו"ר הועדה המחוזית

27.12.21

אלי לוי
מנהל אגף נכסי העירייה

הועדה המקומית לתכנון ולבניה תל-אביב - יפו
שם התכנית 507-0623314תא/1/4677 אופטושו - ליוויק
הומלצה למתן תוקף (לאחר דיון בהתנגדויות)

תאריך 07/07/2021	פרוטוקול 21-0016ב	החלטה 2
תאריך 03/11/2021	פרוטוקול 21-0022ב	החלטה 3
תאריך 29/12/2021	פרוטוקול 21-0026ב	החלטה 3

אושרה למתן תוקף ע"י הועדה המחוזית לתכנון ולבניה
תאריך 29/11/2021 ישיבה מס' 1365

מנהל האגף	מהנדס העיר	
אורלי אראל	אהוד כרמלי, אדרי'	דורון ספיר, עו"ד יו"ר ועדת המשנה תאריך ....

הקבלן אחראי לבדיקת המידות שבתכנית. על כל טעות, סטייהאו אי התאמה עליו להודיע למתכנן. אין לקבוע מידות ע"י מדידה בשרטוט אלא באישור המתכנן.
התכנית הנה רכוש הבלעדי של המתכנן ובעלותו מוגנת ע"י חוק זכויות היוצרים.
אין לעשות כל שימוש בתכנית זו וברעיונות הגלומים בה ללא אישור מראש ובכתב של המתכנן.

לעיון	למכרז	לבצוע
●	○	○

י.לבל
Y.LEBEL
מהנדסים יועצים בע"מ
CONSULTING ENGINEERS LTD
נחלת יצחק 32א' ת"א, 67448
טל': 03-6952418 פקס: 03-6916647
lebel@lebel.co.il www.lebel.co.il
32a Nahlat Yitzhak st. Tel Aviv, 67448 tel:03- 6952418 fax:03-6916647

שם הפרויקט: תא\1\4677 אופטושו-ליוויק

שם המזמין: עיריית תל אביב יפו

שם הגליון: נספח ניקוז

מס' הפרויקט		מס' הגליון	תאריך
5593		02	08.10.18

ק.מ.	מהדורה	תאריך עדכון	סה"כ גליונות	מידות הגליון
1:250	4	01.12.20	3	87x145

תכנן	שרטט	בקר	אישר	תאריך
יוסי ע.	מרינה נ	אורן ג.	יורם ל.	

שם הקובץ במחשב: P:\5593\5593\TICHNUN\MAIN_5593.dwg