

נספח לתכנית	גליון 1 מתוך 1
תחולה	מנחה
תאריך עריכת הנספח	16/01/22
רשימת התרשימים	קנ"מ
מפלס פיתוח	1:250


אלי כ"ח

פנחס חנוכי-מירון

הועדה המקומית לתכנון ולבניה תל-אביב - יפו	שם התכנית: 507-0592873	תאריך: 03/11/2021
שם המפרט: 53	תאריך: 06/07/2022	תאריך: 06/07/2022
אשרה לספר תוקף (אשרה דיון במועצה המקומית)	החלטה: 321-0022	החלטה: 321-0022
מאושרת

מפיקת תוכנית

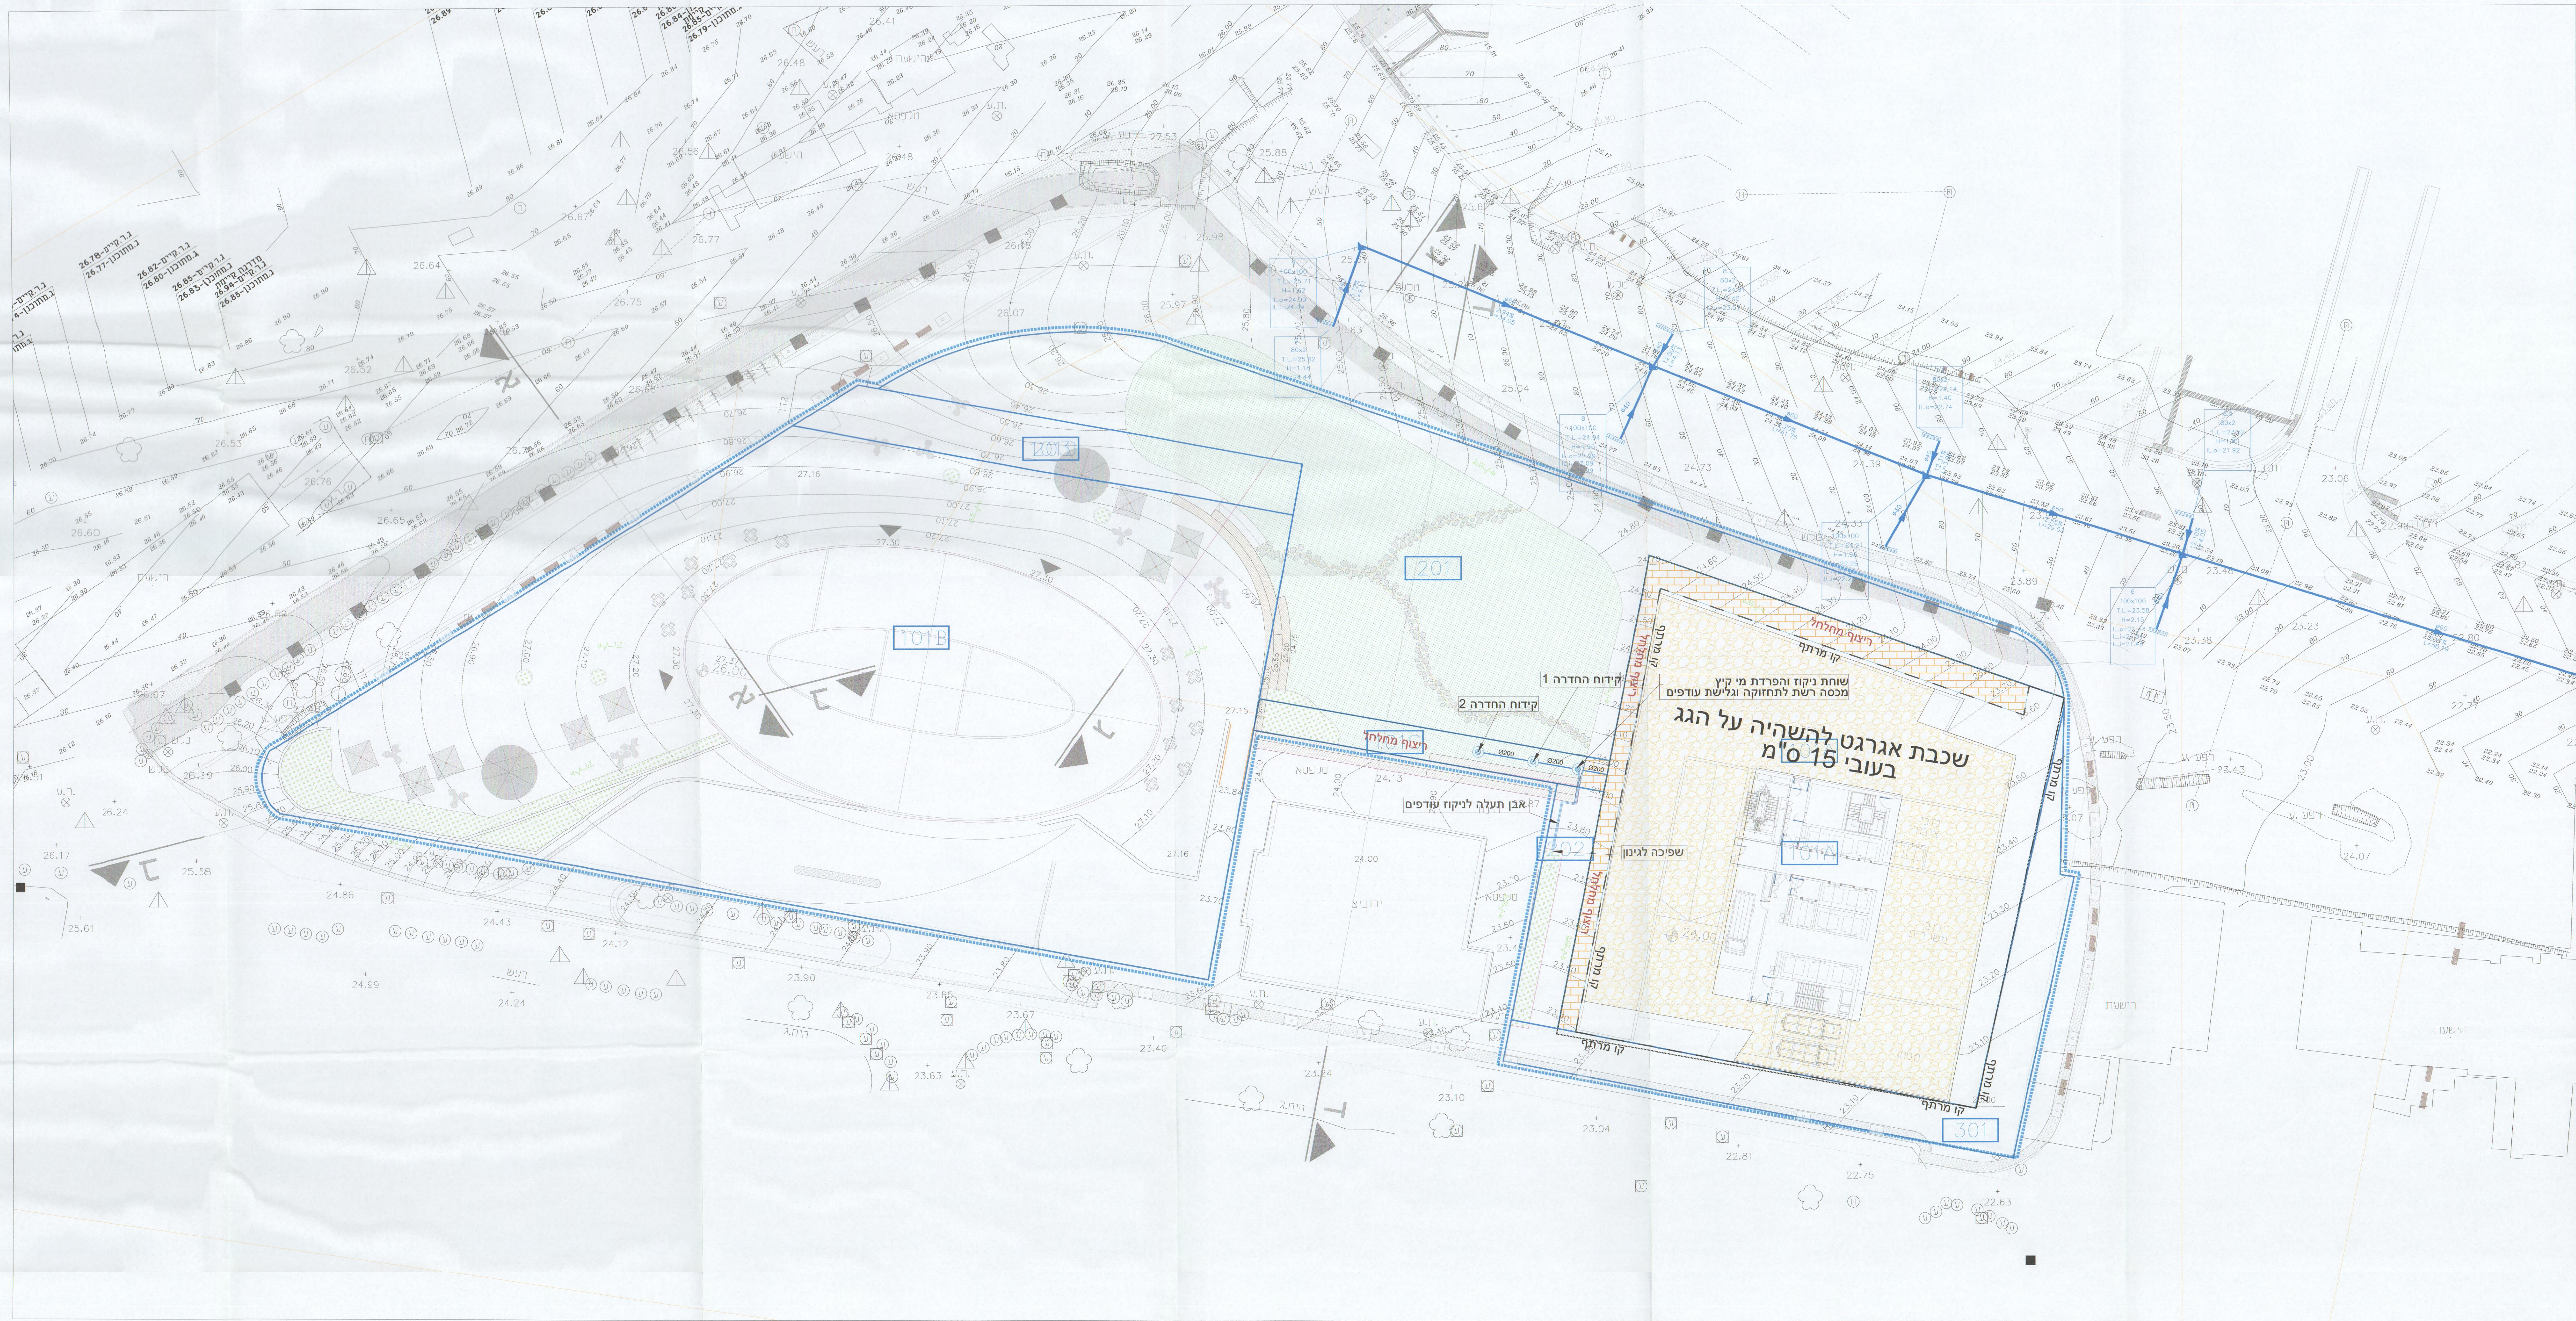

מפלס פיתוח 1:250

שם הפרויקט:

מרחב סונול
תל אביב

מחלקה:

אינסטלציה - תשתיות והידרולוגיה

שיטת:

רועי שקדי רועי שקדי ארז גלבו

תוכן גליון

נספח ניהול מי נגר

מספר הגליון	מחזור
03-הוד-3481	3



GILBOA
Consulting
Engineers

גלבו
מהנדסים
יועצים

